


REGIONE BASILICATA

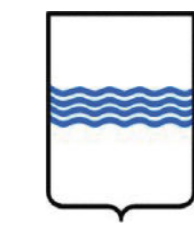

COMUNE DI TRICARICO



IMPIANTO AGRIVOLTAICO

PROGETTO REALIZZAZIONE IMPIANTO FOTOVOLTAICO E RELATIVE OPERE DI CONNESSIONE IN AGRO DI TRICARICO E GARAGUSO – MT
LOCALITÀ LA FORESTA

POTENZA NOMINALE 20 MW

N° ALLEGATO
A.12.b.1.2

Planimetria di impianto

COMMITTENTE
FORENZA 3 SOLAR S.R.L.S.
 VIA ANNA MARIA ORTESE N° 6
 85100 - POTENZA
 P.IVA 02155000769

Il Tecnico
 Arch. Angela Loscalzo
 Ordine degli Architetti della provincia di Potenza al n. 1148 sez. A
 Pec: angela.loscalzo@pec.basilicatane.it


DATA: MARZO 2024

Rev n°1

Legenda

- Layer**
- SOTTOCAMPO 1
 - SOTTOCAMPO 2
 - SOTTOCAMPO3
 - SOTTOCAMPO4
 - SOTTOCAMPO5
 - SOTTOCAMPO6
 - SOTTOCAMPO7
 - cabine
 - cancelli
 - recinzione
 - strada esistente
 - viabilità interna

1:2.000

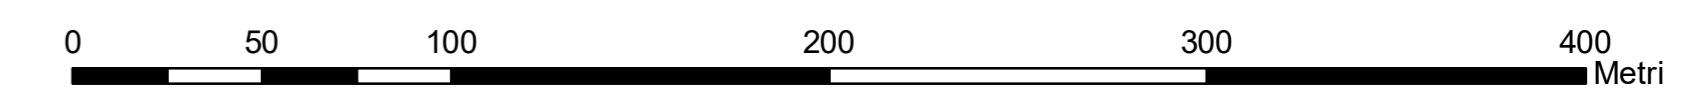

Coord. System: WGS 1984 UTM Zone 33N - EPSG: 32633