

REGIONE BASILICATA



COMUNE DI TRICARICO



IMPIANTO AGRIVOLTAICO

PROGETTO REALIZZAZIONE IMPIANTO FOTOVOLTAICO E RELATIVE
OPERE DI CONNESSIONE IN AGRO DI TRICARICO E GARAGUSO – MT
LOCALITÀ LA FORESTA

POTENZA NOMINALE 20 MW

N° ALLEGATO

A.12.b.9.a

Disegni architettonici pannelli e particolari
sistemi di ancoraggio

COMMITTENTE
FORENZA 3 SOLAR S.R.L.S.


VIA ANNA MARIA ORTESE N° 6
85100 - POTENZA
P.IVA 02155000769

Il Tecnico
Arch. Angela Loscalzo
Ordine degli Architetti della provincia di Potenza al n. 1148 sez. A
Pec: angela.loscalzo@pec.basilicatanel.it


DATA: MARZO 2024

Rev n°1

Tracker - Vista Frontale

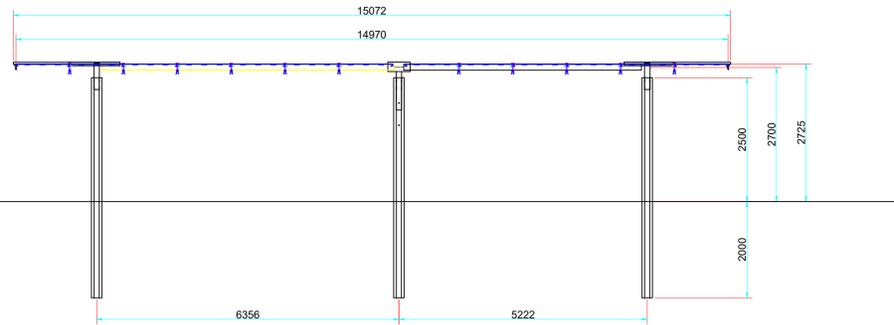


Tracker - Pianta

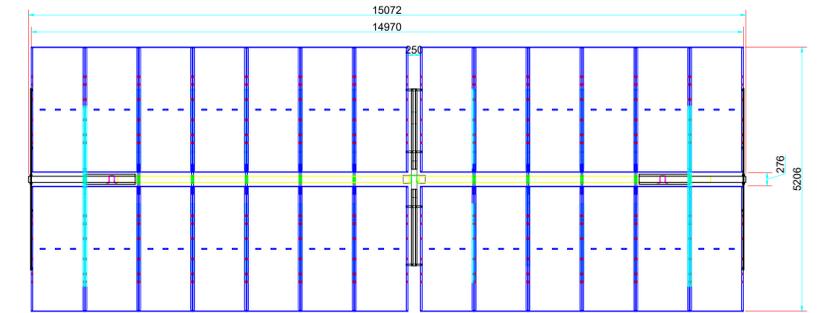

Tracker - Configurazione massima rotazione - Sezione laterale

Tracker - Configurazione orizzontale - Sezione laterale

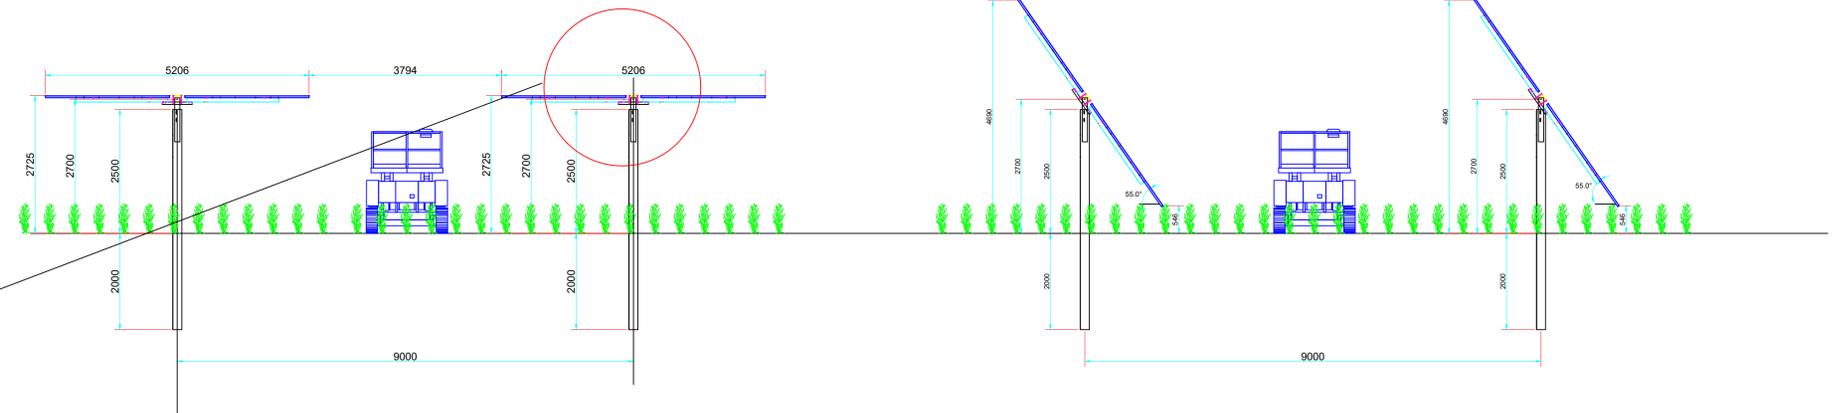

Tracker - Sezione di dettaglio

