

REGIONE BASILICATA



COMUNE DI TRICARICO



IMPIANTO AGRIVOLTAICO

PROGETTO REALIZZAZIONE IMPIANTO FOTOVOLTAICO E RELATIVE
OPERE DI CONNESSIONE IN AGRO DI TRICARICO E GARAGUSO – MT
LOCALITÀ LA FORESTA

POTENZA NOMINALE 20 MW

N° ALLEGATO

A.12.b.9.b

Particolari recinzione tipo


COMMITTENTE
FORENZA 3 SOLAR S.R.L.S.

VIA ANNA MARIA ORTESE N° 6
85100 - POTENZA
P.IVA 02155000769


Il Tecnico
Arch. Angela Loscalzo
Ordine degli Architetti della provincia di Potenza al n. 1148 sez. A
Pec: angela.loscalzo@pec.basilicatanet.it

DATA: MARZO 2024

Rev n°1

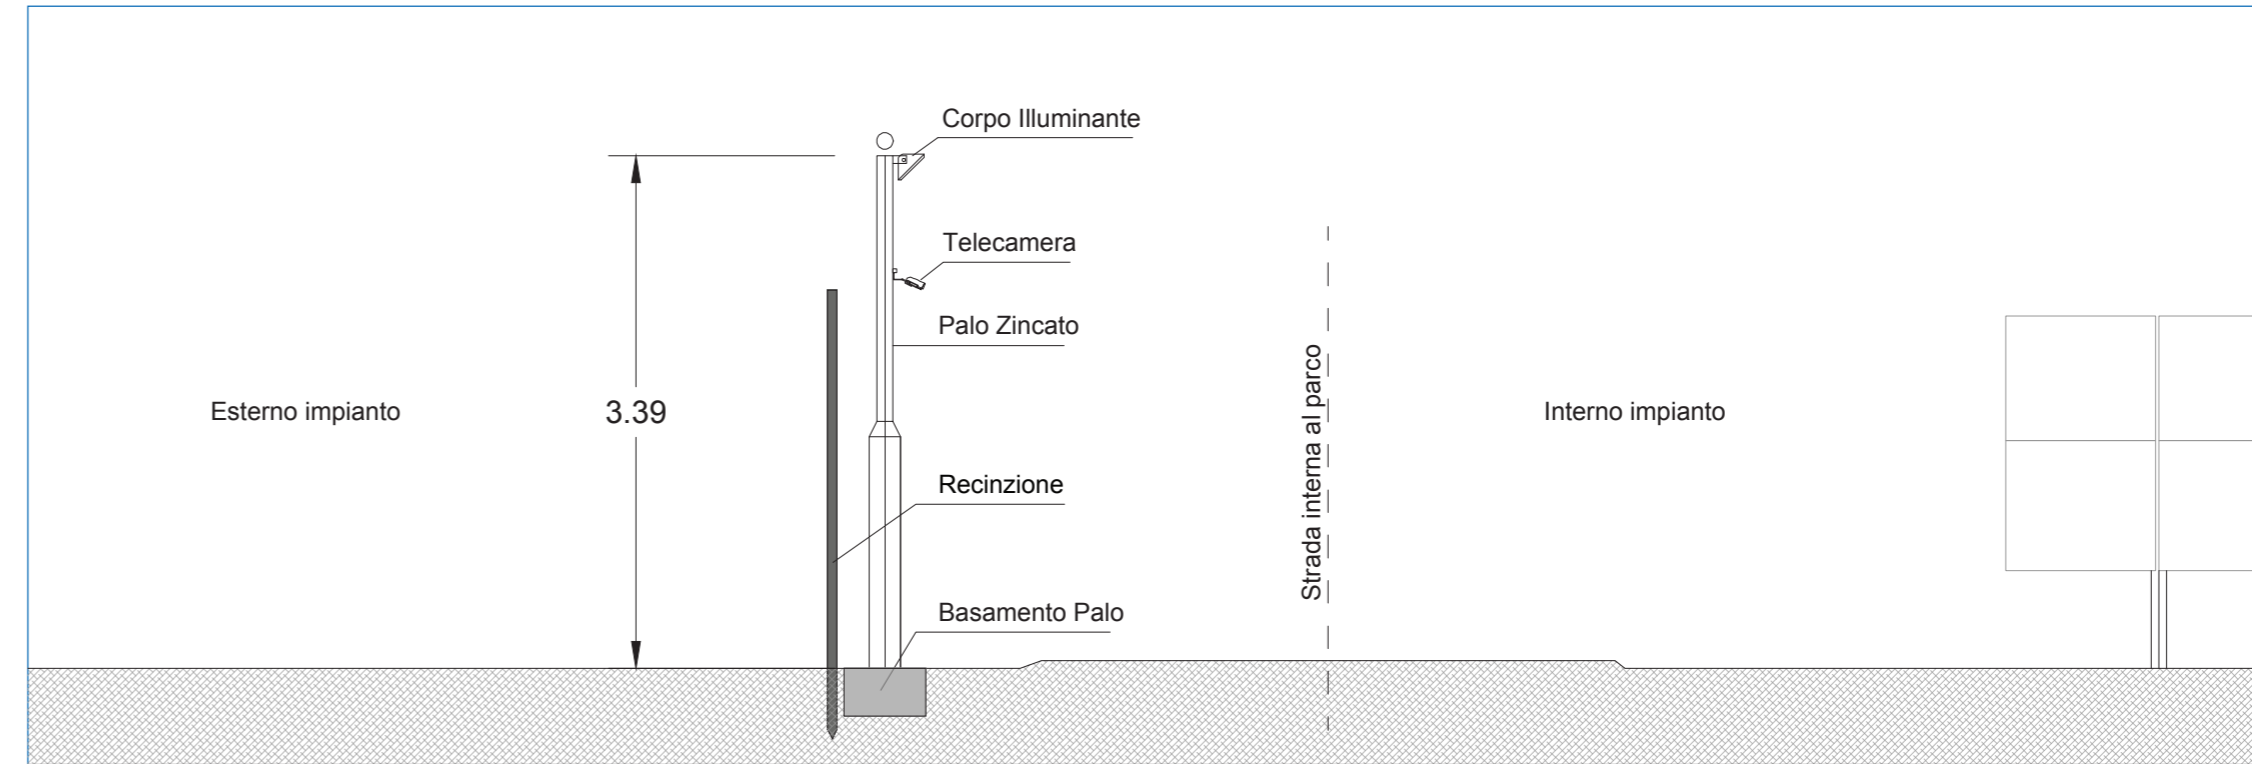

Sezione con palo illuminazione e impianto sorveglianza
Scala 1:50

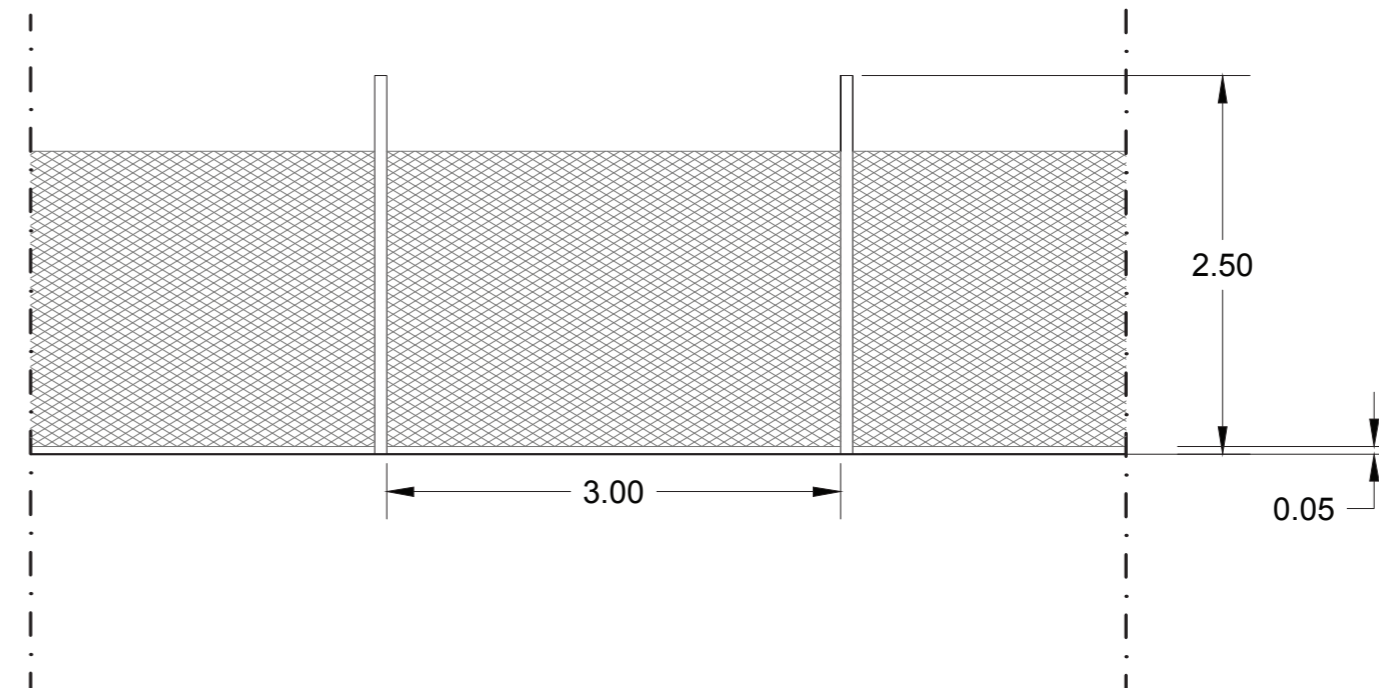

Particolare recinzione
Scala 1:50