ROTATORIA "F"

svincolo con la S.S. 106

scala 1:500

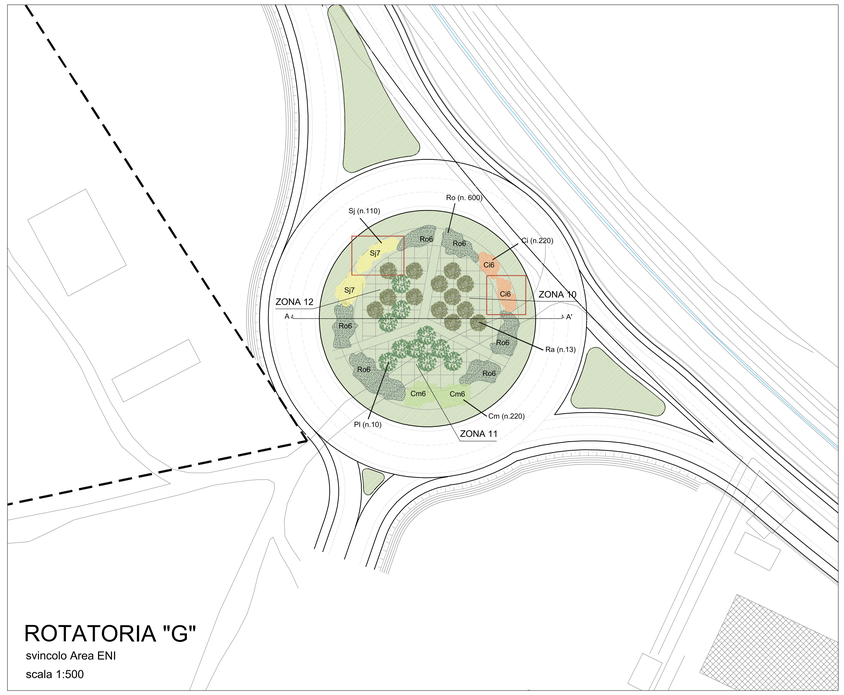

ROTATORIA "G"

svincolo Area ENI

scala 1:500

ROTATORIA DI SVINCOLO G - sezione A-A'

scala 1:100

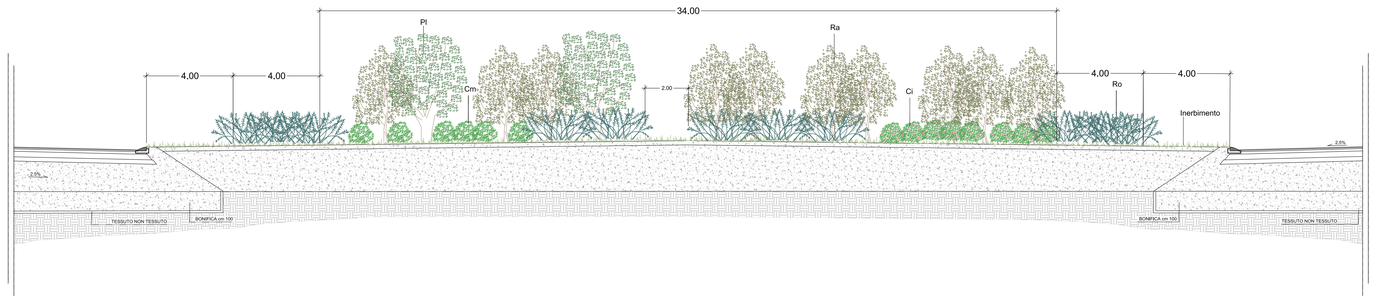

ROTATORIA DI SVINCOLO F - sezione A-A'

scala 1:100

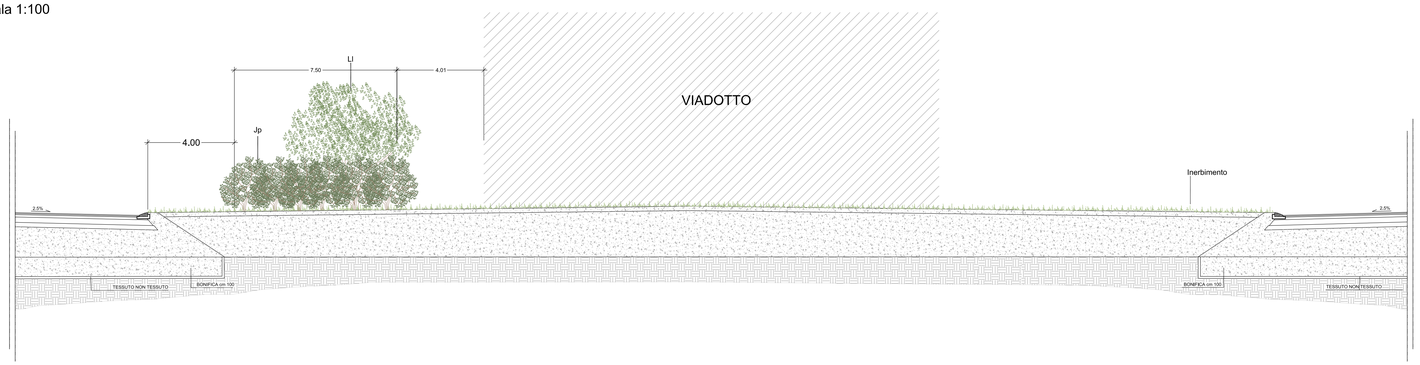

- Inerbimento
- Sj - *Spartium junceum*
- Cm - *Cistus monspelliensis*
- Cl - *Cistus incanus*
- Ro - *Rosmarinus officinalis*
- Ra - *Rhamnus alaternus*
- Pl - *Phillyrea latifolia*
- Ll - *Ligustrum lucidum*
- Jp - *Juniperus phoenica*
- Tipologico
- Viabilità esistente
- Viabilità in progetto

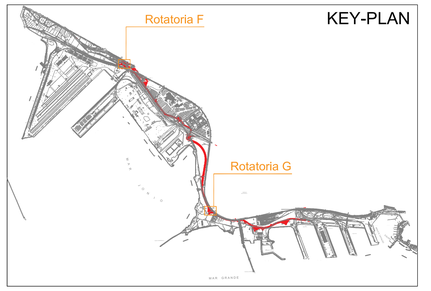

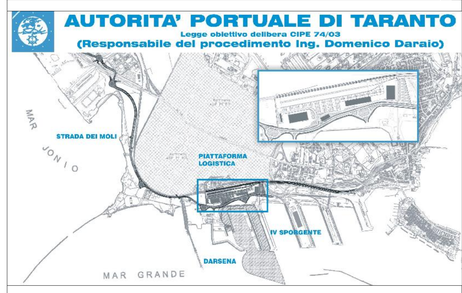

revisione	data	descrizione revisione	disegnato	verificato	approvato
01	29-09-2006	Prima emissione	L. Prunelli	P.L. Carcì	ING. G. Geddo

SOCIETA' DI PROGETTO:

TARANTO LOGISTICA S.p.A.

AUTORITA' PORTUALE TARANTO

Progettista

SINA

Consulenti Progettisti

BATIMAT s.r.l.
Prof. Arch. Pier Luigi CARCI
via Bonifica 11 - 10124 Torino

PIASTRA PORTUALE DI TARANTO

Disegno n° 123-700 D 1 A G E A 1 1 3

Titolo

PROGETTO DEFINITIVO
STRADA DEI MOLI
OPERE A VERDE
Interventi puntuali: rotatorie (piante e sezioni)

Nome File	Tipo doc.	disegnato da	formato	scala	foglio	di
D1AGEA113_REV_01.dwg	APO			varie	1	1

SINA SpA Milano	123	700	D	0	-	0	00	00	00	00	-	0	0
	Cl.Ut.	Comm.	Liv.	Voc.		Lotto	Tipologia	Prog.	Fase	Codice documento		Rev.	