

# REGIONE BASILICATA



## COMUNE DI TRICARICO



### IMPIANTO AGRIVOLTAICO

PROGETTO REALIZZAZIONE IMPIANTO FOTOVOLTAICO E RELATIVE  
OPERE DI CONNESSIONE IN AGRO DI TRICARICO E GARAGUSO – MT  
**LOCALITÀ LA FORESTA**

**POTENZA NOMINALE 20 MW**

**N° ALLEGATO**

**T1**

**Planimetria SSE di raccordo**

**COMMITTENTE**

**FORENZA 3 SOLAR S.R.L.S.**

VIA ANNA MARIA ORTESE N° 6

85100 - POTENZA

P.IVA 02155000769

Il Tecnico

Arch. Angela Loscalzo

Ordine degli Architetti della provincia di Potenza al n. 1148 sez. A





Pec: [angela.loscalzo@pec.basilicatanet.it](mailto:angela.loscalzo@pec.basilicatanet.it)


**DATA: MARZO 2024**

Rev n°1

# Planimetria di dettaglio della nuova SSE di raccordo - scala 1:100


## LEGENDA

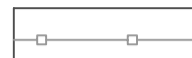-  Locale tecnico cabina 40,5kV
-  Cabina telecontrollo impianto fotovoltaico
-  Recinzione perimetrale
-  Palo di illuminazione

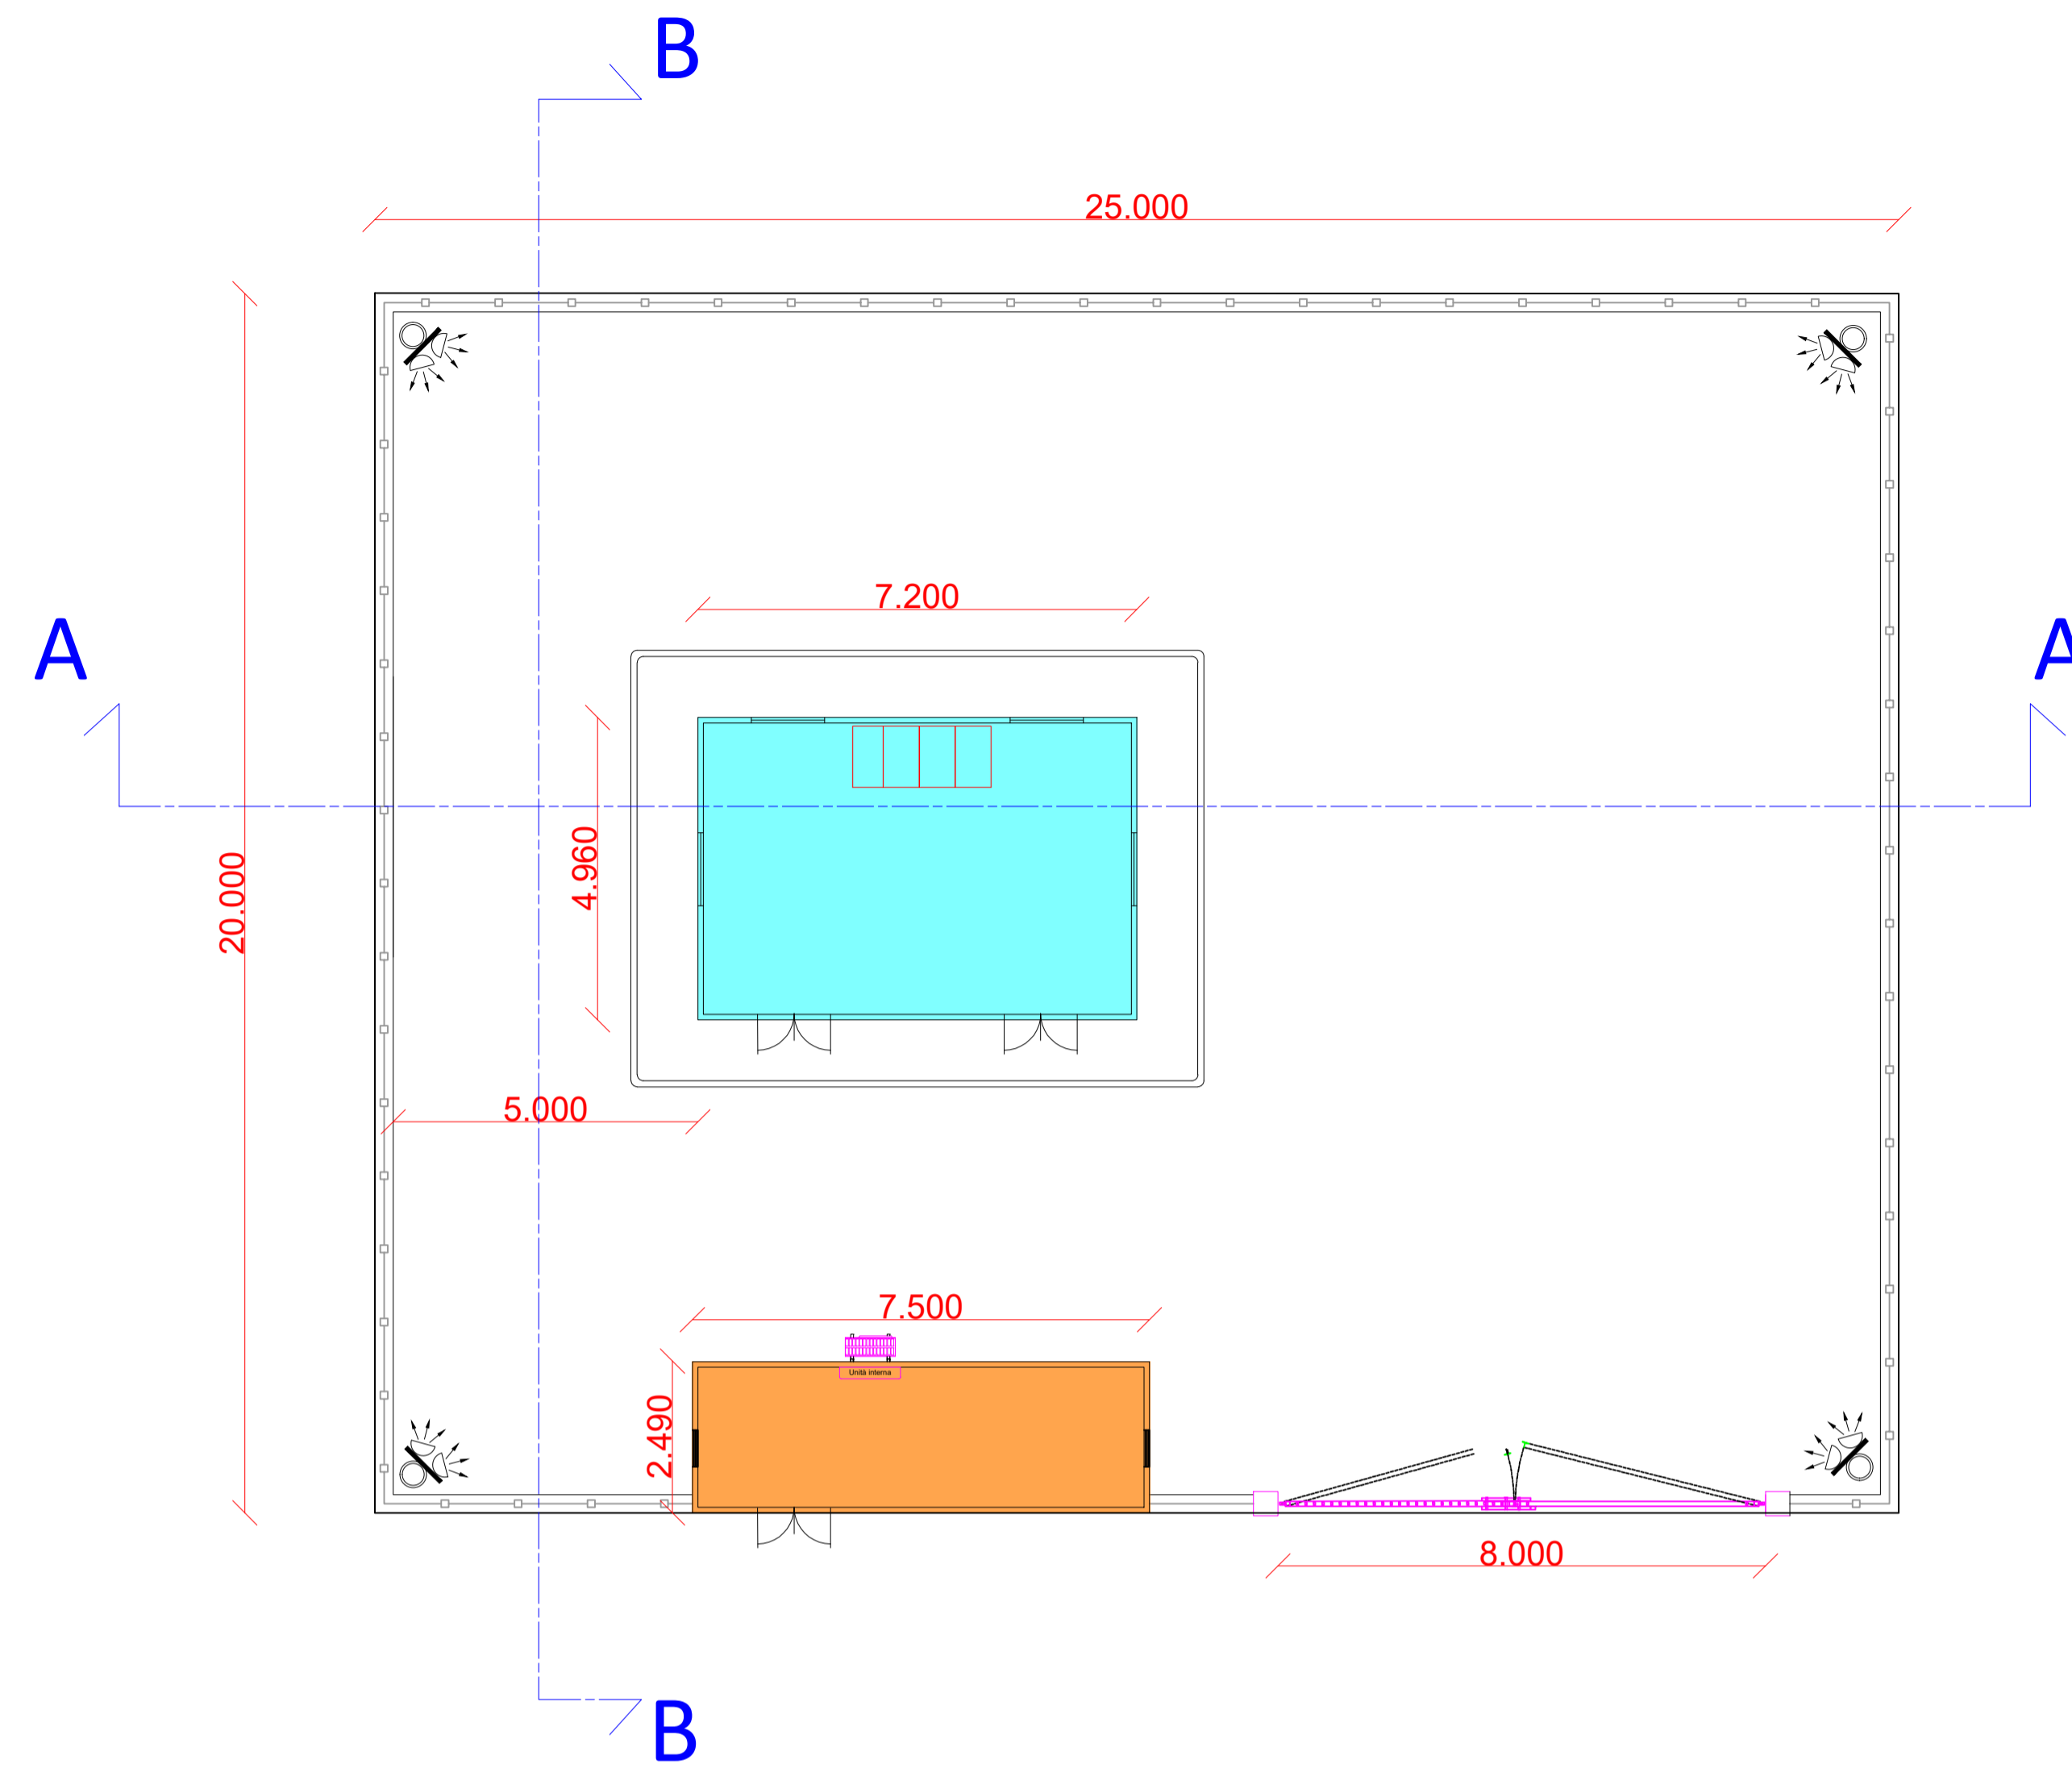

## Sezioni - scala 1:100

### Sezione A-A

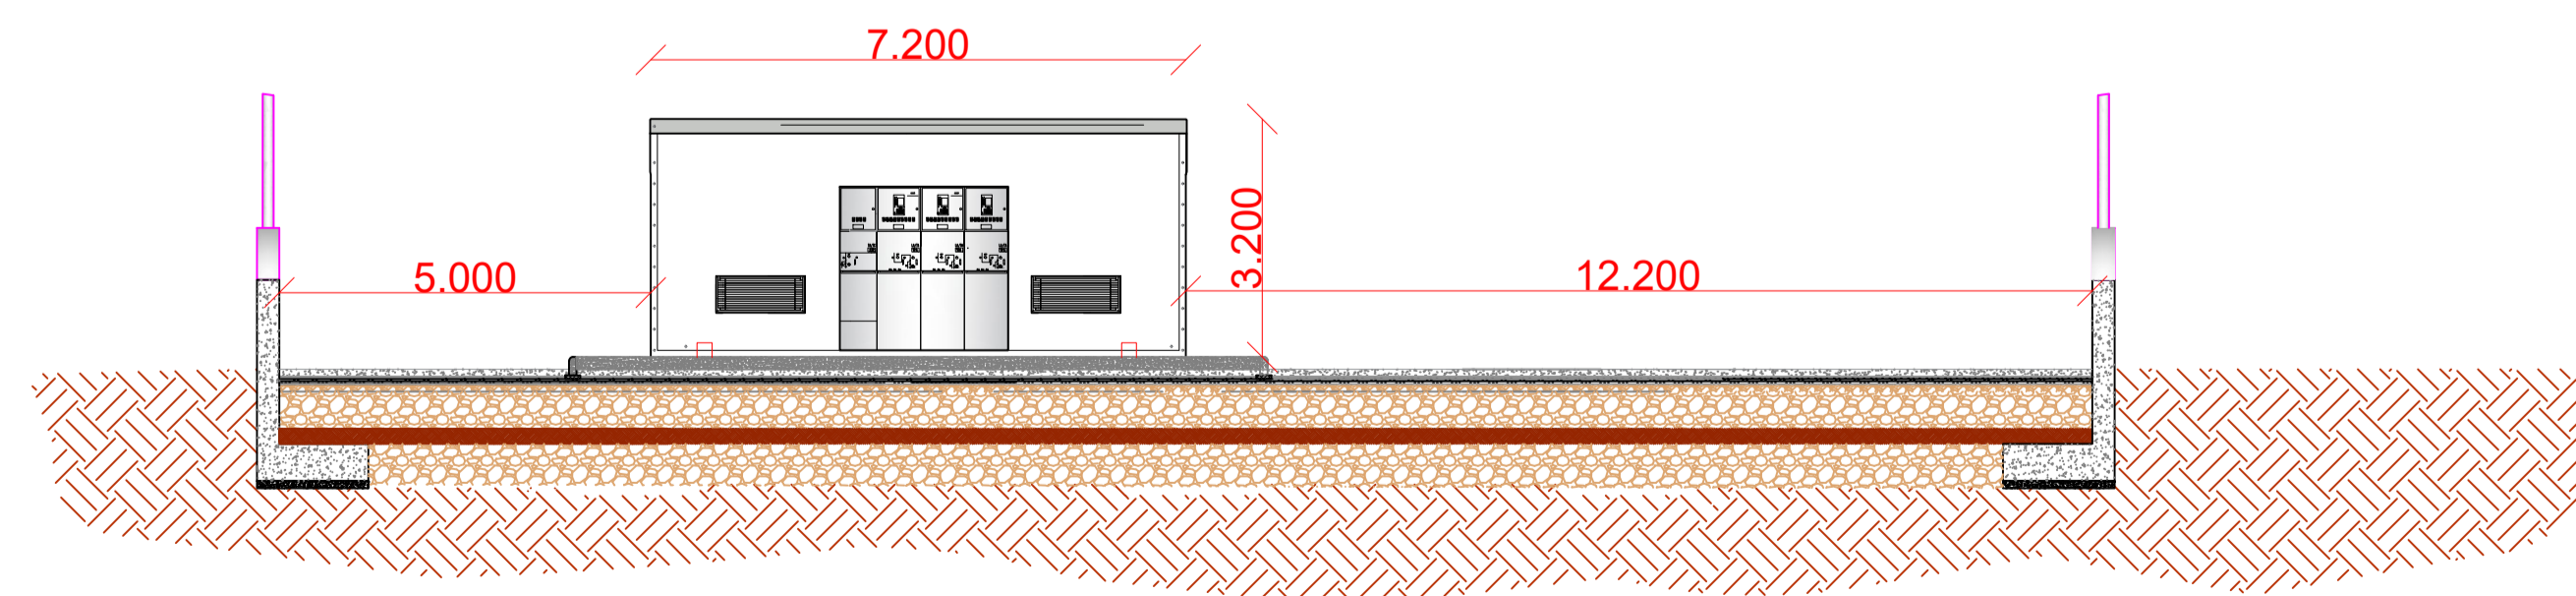

### Sezione B-B

