



PARTICOLARE: FASCIA ARBOREO-ARBUSTIVA - FAA10
scala 1:200



PARTICOLARE: GRUPPI ARBUSTIVI - GA9
scala 1:200

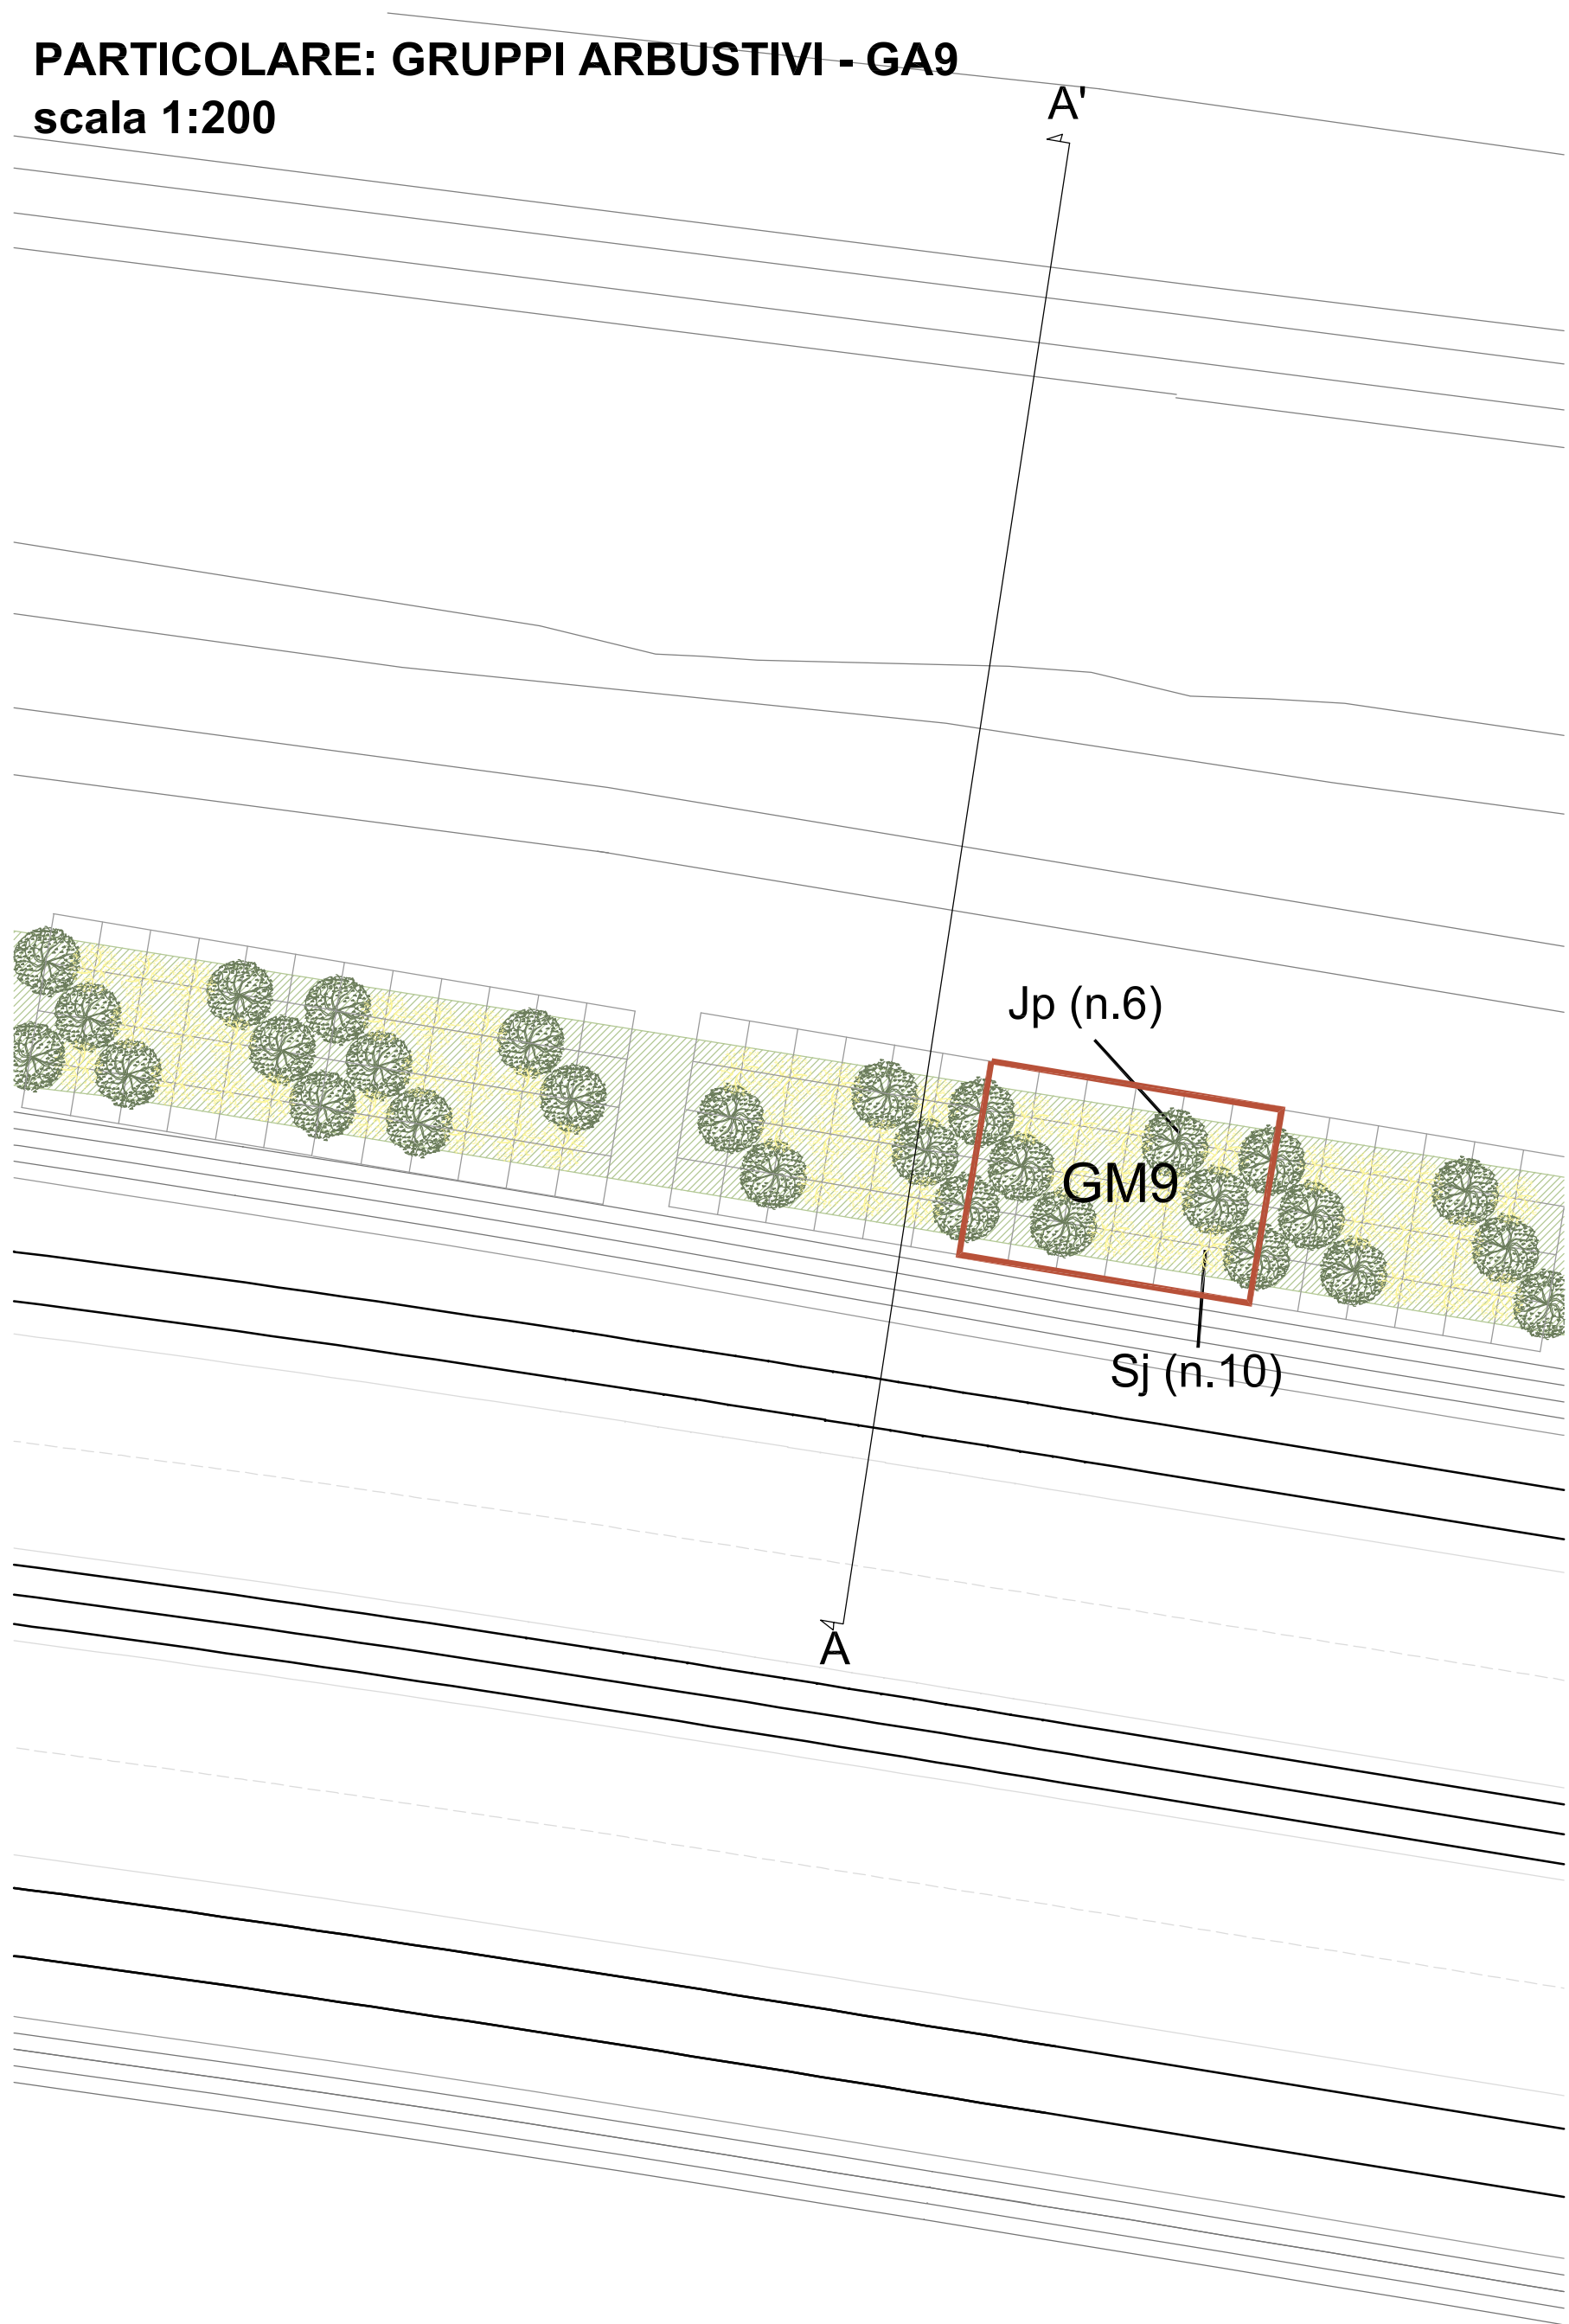


FASCIA LUNGO LINEA- Sezione A-A'
scala 1:100

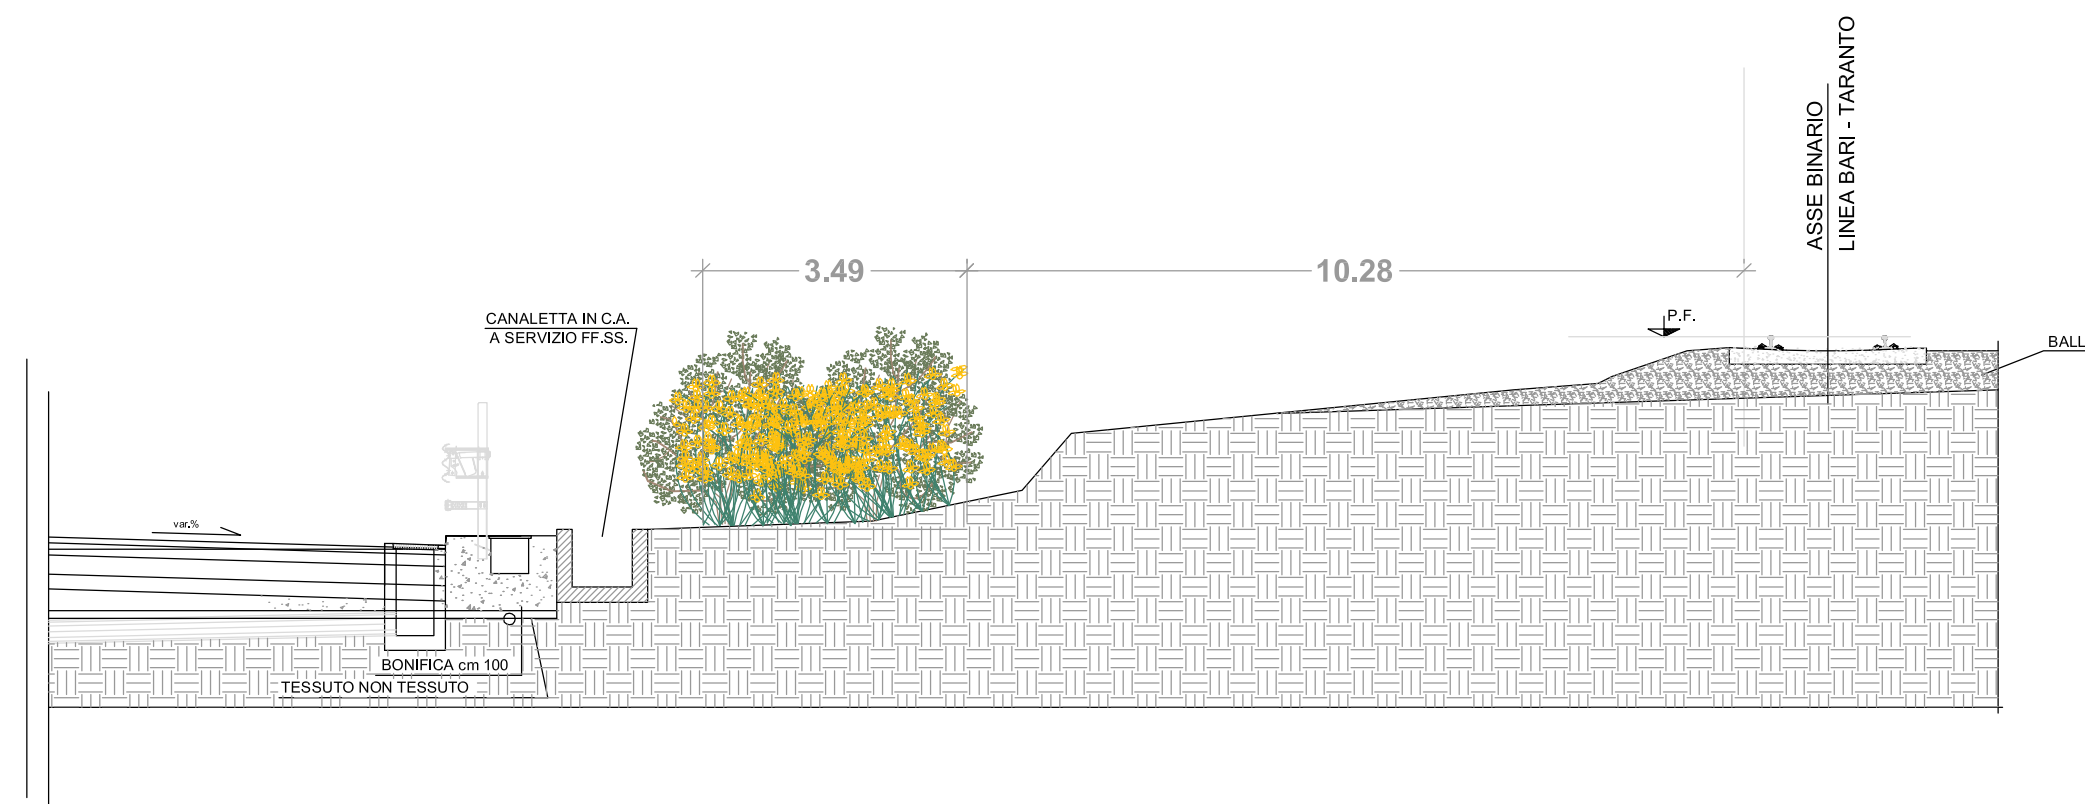


- Inerbimento
- Mc - *Myrtus communis*
- Ro - *Rosmarinus officinalis*
- Sj - *Spartium junceum*
- Jp - *Juniperus phoenicea*
- PI - *Pistacia lentiscus*
- Ph - *Pinus halepensis*
- PI - *Phillyrea latifolia*
- Tipologico
- Viabilità esistente
- Viabilità in progetto

KEY-PLAN

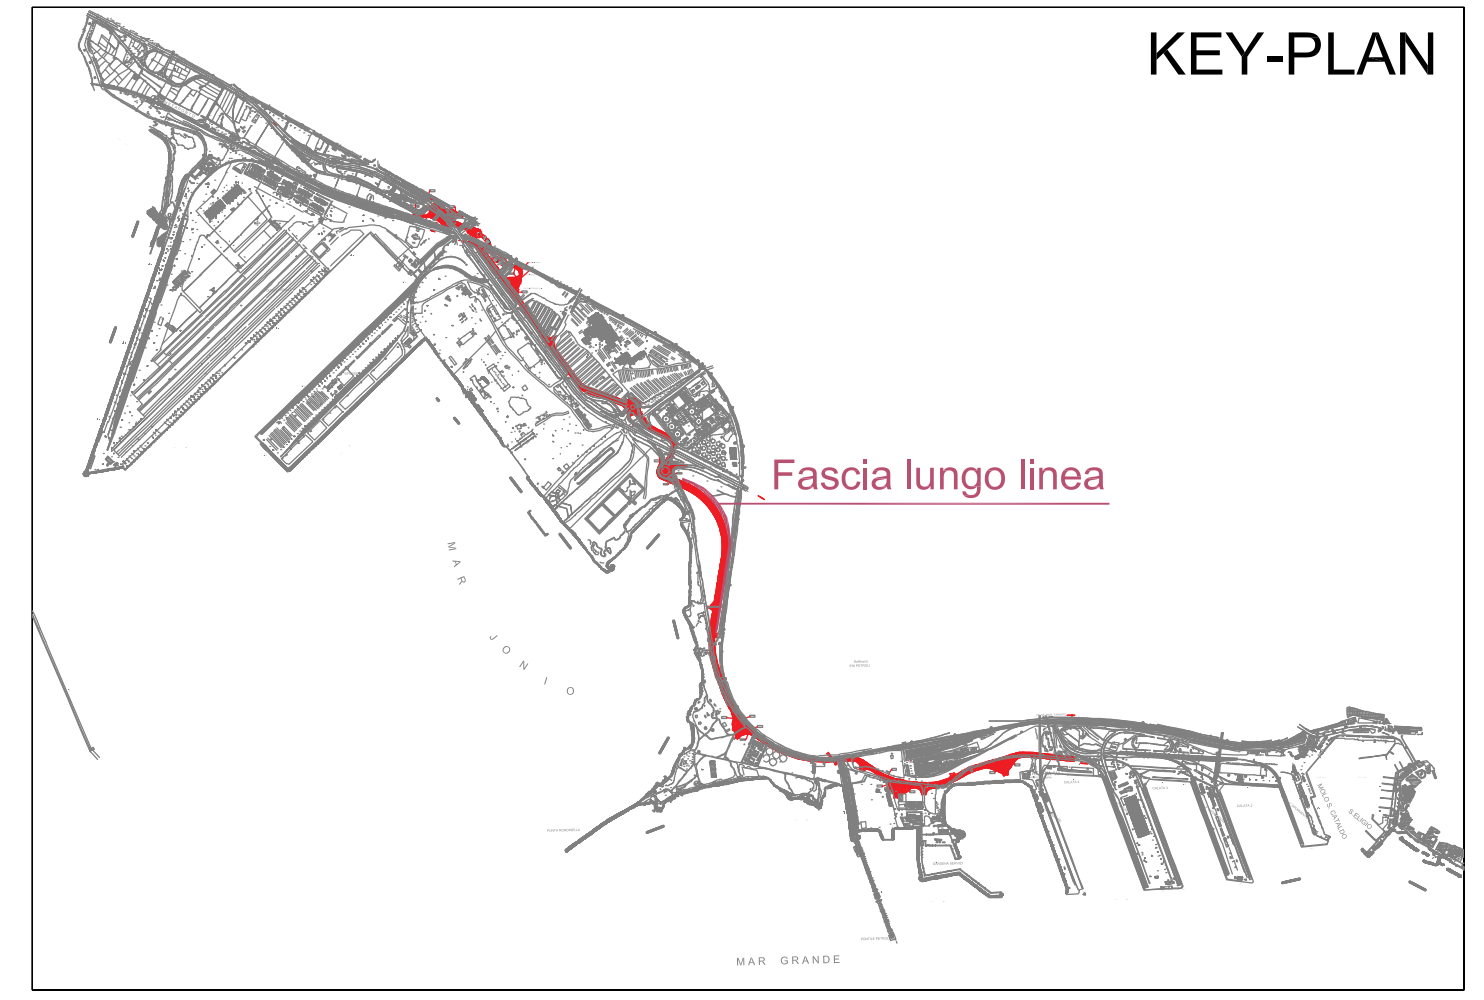

AUTORITA' PORTUALE DI TARANTO
Legge obbligatoria delibera CIPE 74/03
(Responsabile del procedimento Ing. Domenico Daraio)

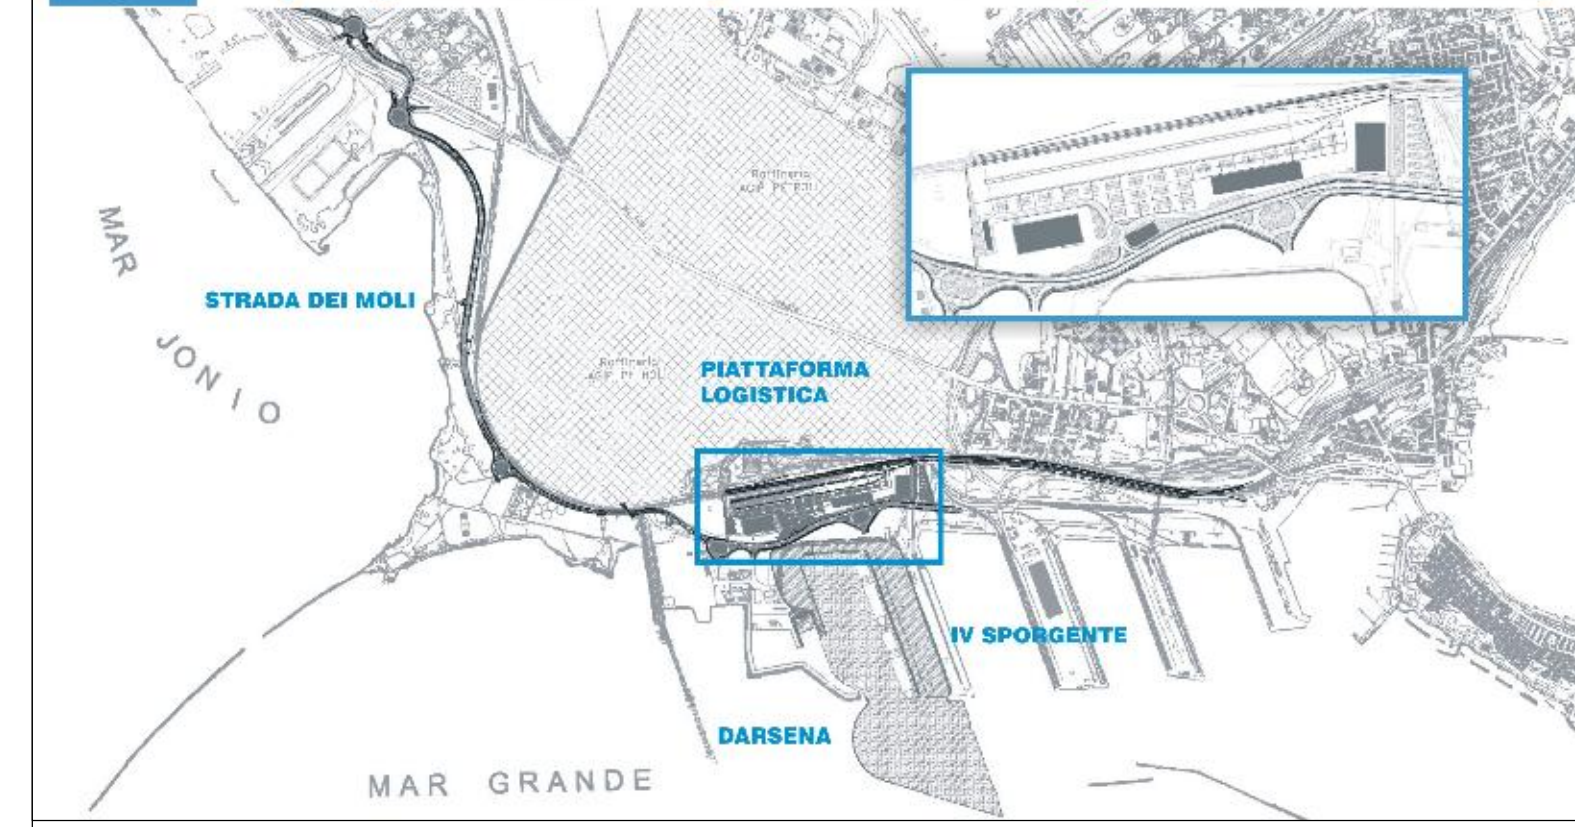

01	29-09-2008	Prima emissione	L.Prime	P.L. Graf	PIG. G. D'Amico
		Seconda emissione	disegnato	verificato	approvato

SOCIETA' DI PROGETTO:
TARANTO LOGISTICA S.p.A.

AUTORITA' PORTUALE TARANTO

PIASTRA PORTUALE DI TARANTO

123-700 D. I. A.G.E. A. 1.1.4.

PROGETTO DEFINITIVO
STRADA DEI MOLLI
OPERE A VERDE
Intervento areale lungo linea (pianta e sezioni)

SINA
CONSULENZA PROGETTO

RAFINA TATTALI
PROGETTO ARCHITETTONICO

PROF. ARCH. PIER LUIGI CARCI