


Pianta Chiave

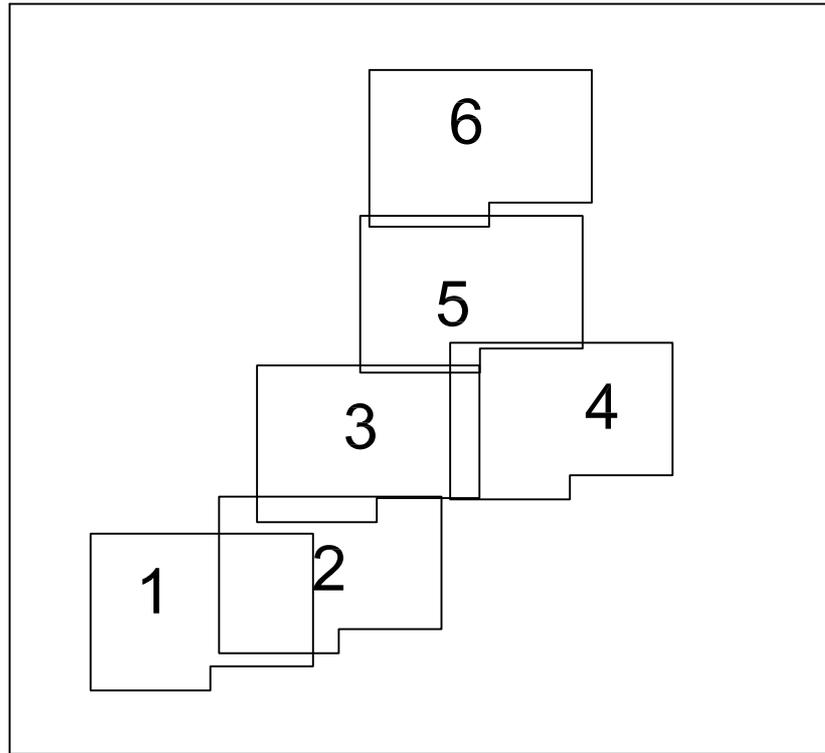


Elenco attraversamenti		Ente interessato
01	S.S. 202	Comune di Trieste
02	Ferrovia - RFI	RFI
03	Teleferica Italcementi	Italcementi
04	Metanodotto Snam Rete Gas	Snam Rete Gas
05	Teleferica Italcementi	Italcementi
06	Raccordo autostradale	ANAS

Elenco strade interessate		Ente interessato
Via Valmauria		Comune di Trieste
Via Flavia		Comune di Trieste
Via della Brigata Casale		Comune di Trieste
S.S. 202		ANAS


G. Invernizzi

0	20/06/2010	Prima emissione	Dani	Cappagli
Revisione	Data	DESCRIZIONE	Redatto	Approvato
Cliente	Commessa	CCGT 400 MW nel Porto Industriale di Trieste Linea di connessione alla RTN	Scala	1:5000
LUCCHINI ENERGIA s.r.l.	Titolo	Corografia del tracciato con attraversamenti	Formato	Foglio
3E Ingegneria S.r.l.			A4	0 di 6
			Id.	073.09.02.W.04

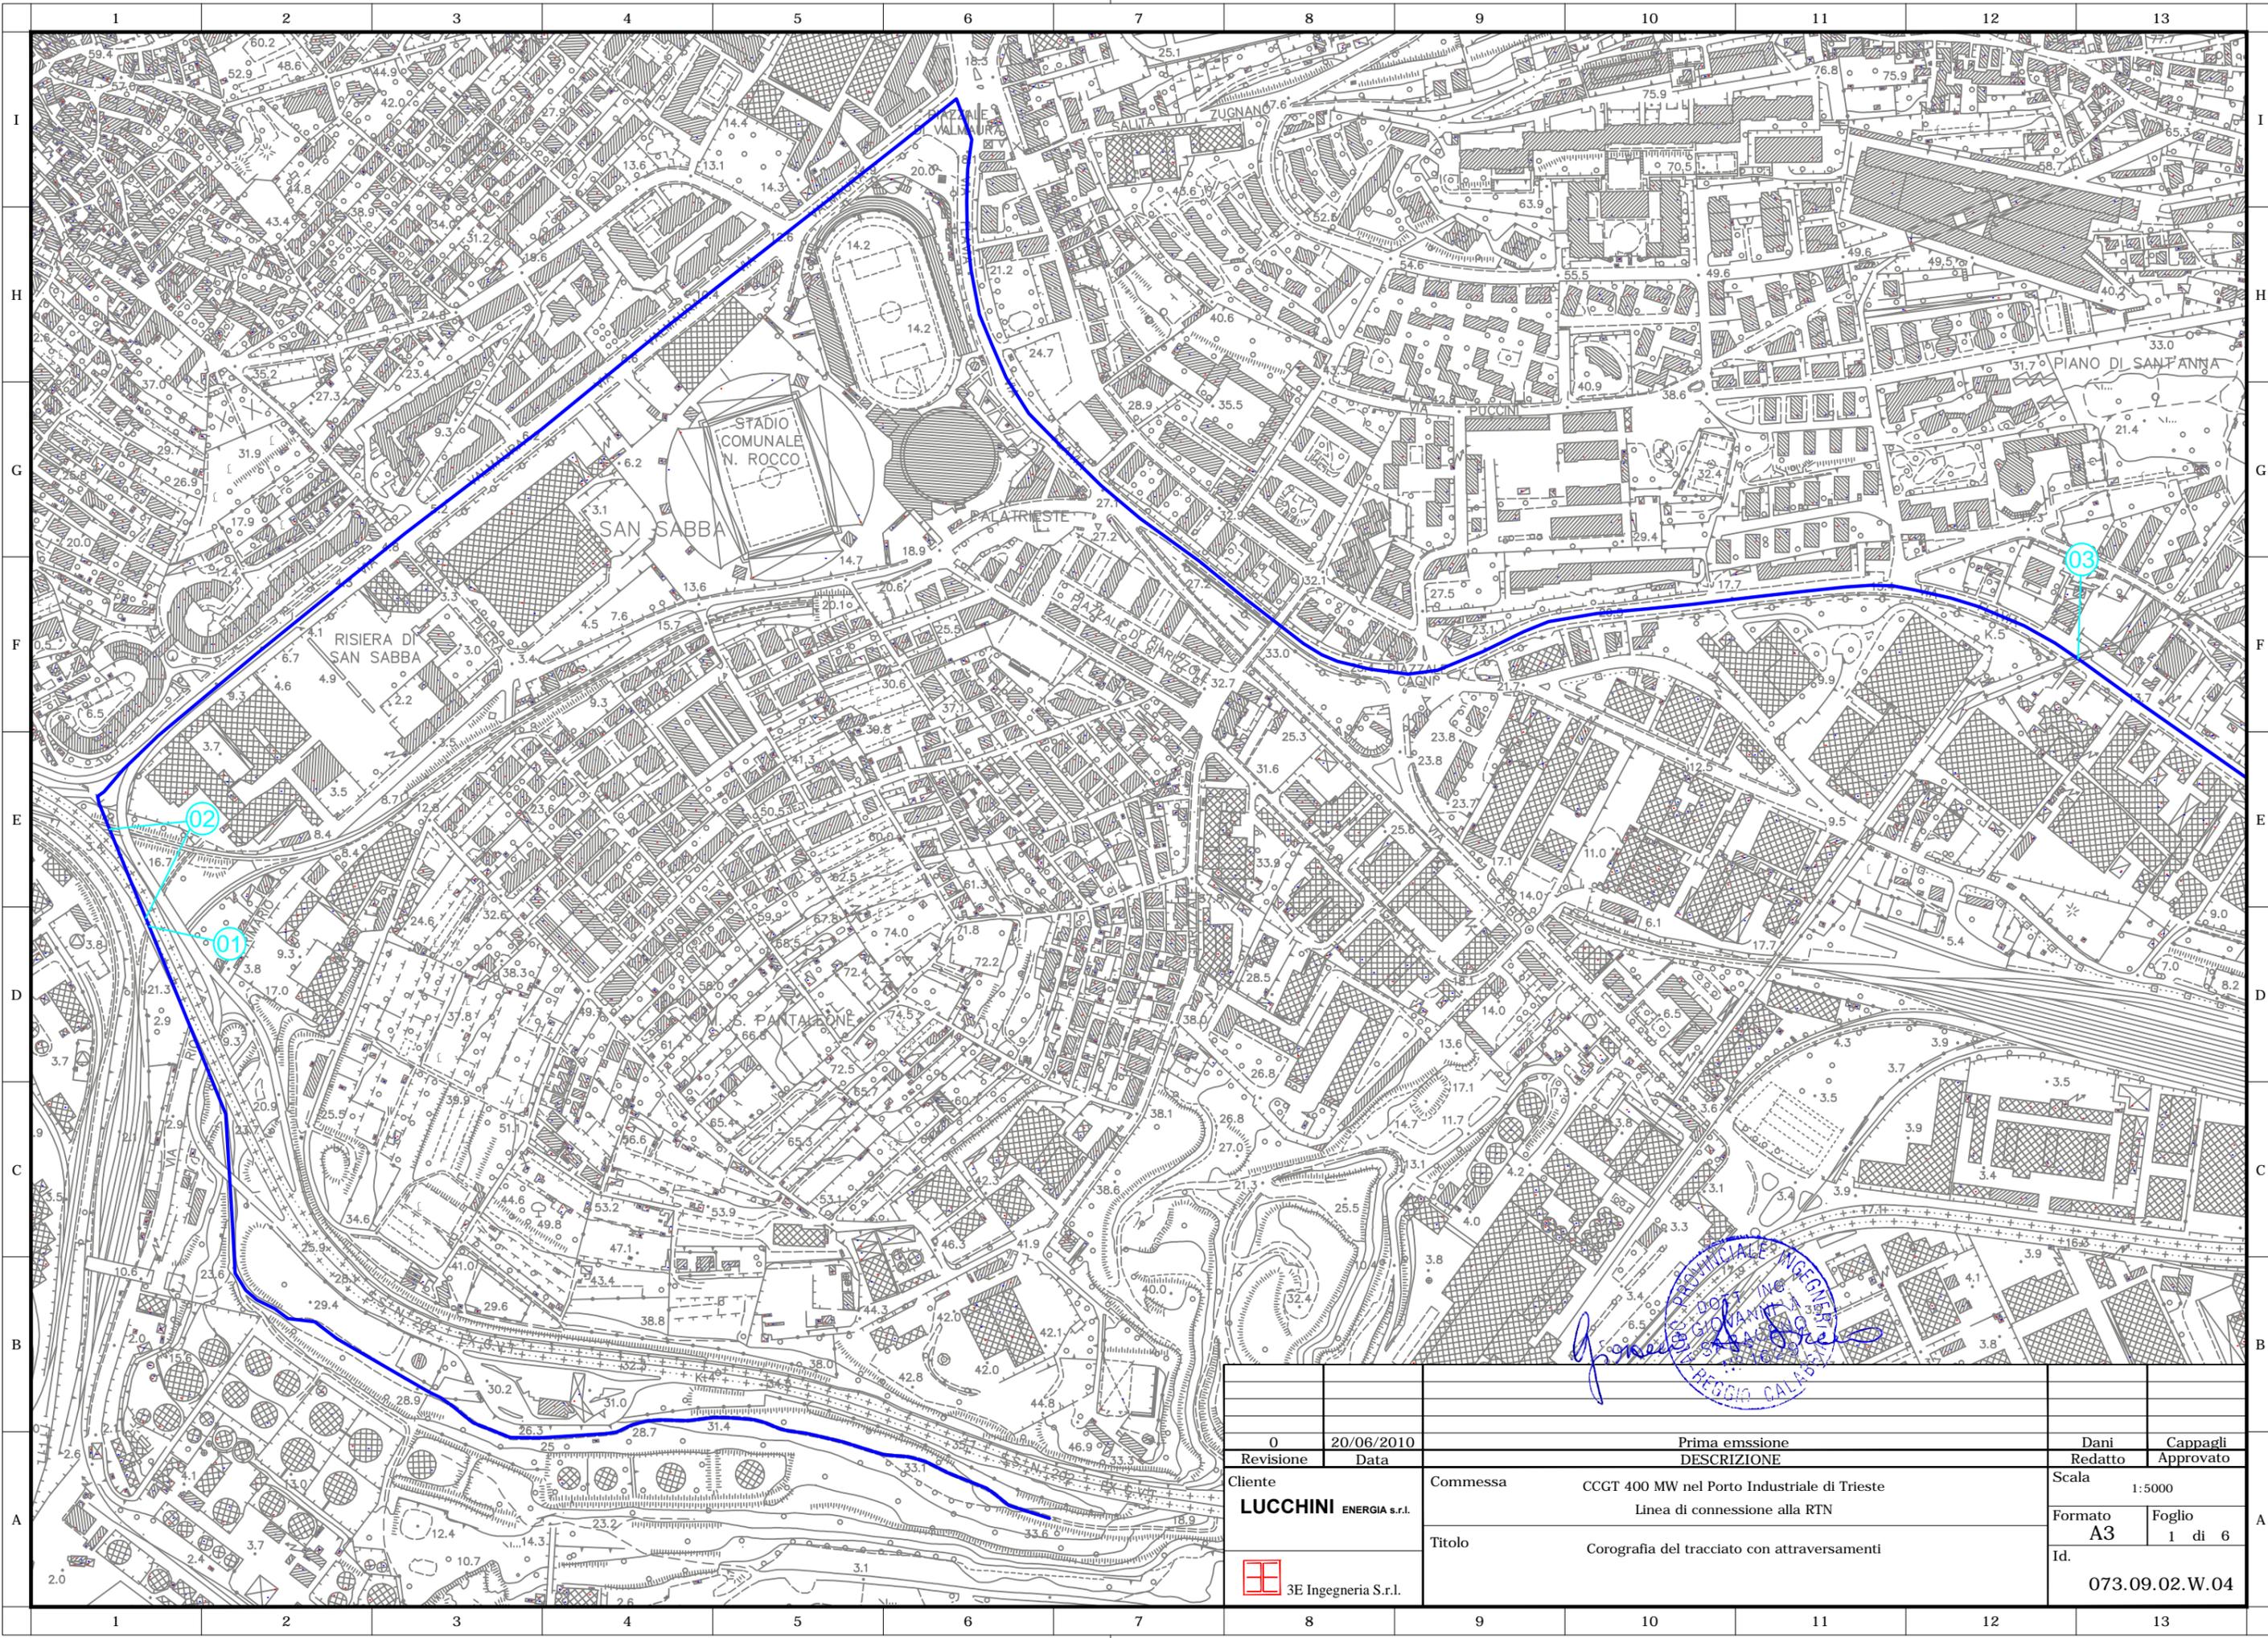


Handwritten signature
 INGEGNERIA
 REGGIO CALABRO


0	20/06/2010	Prima emissione	Dani	Cappagli
Revisione	Data	DESCRIZIONE	Redatto	Approvato
Cliente		Commessa	Scala	
LUCCHINI ENERGIA s.r.l.		CCGT 400 MW nel Porto Industriale di Trieste Linea di connessione alla RTN	1:5000	
Titolo		Corografia del tracciato con attraversamenti	Formato	Foglio
3E Ingegneria S.r.l.			A3	1 di 6
			Id.	073.09.02.W.04

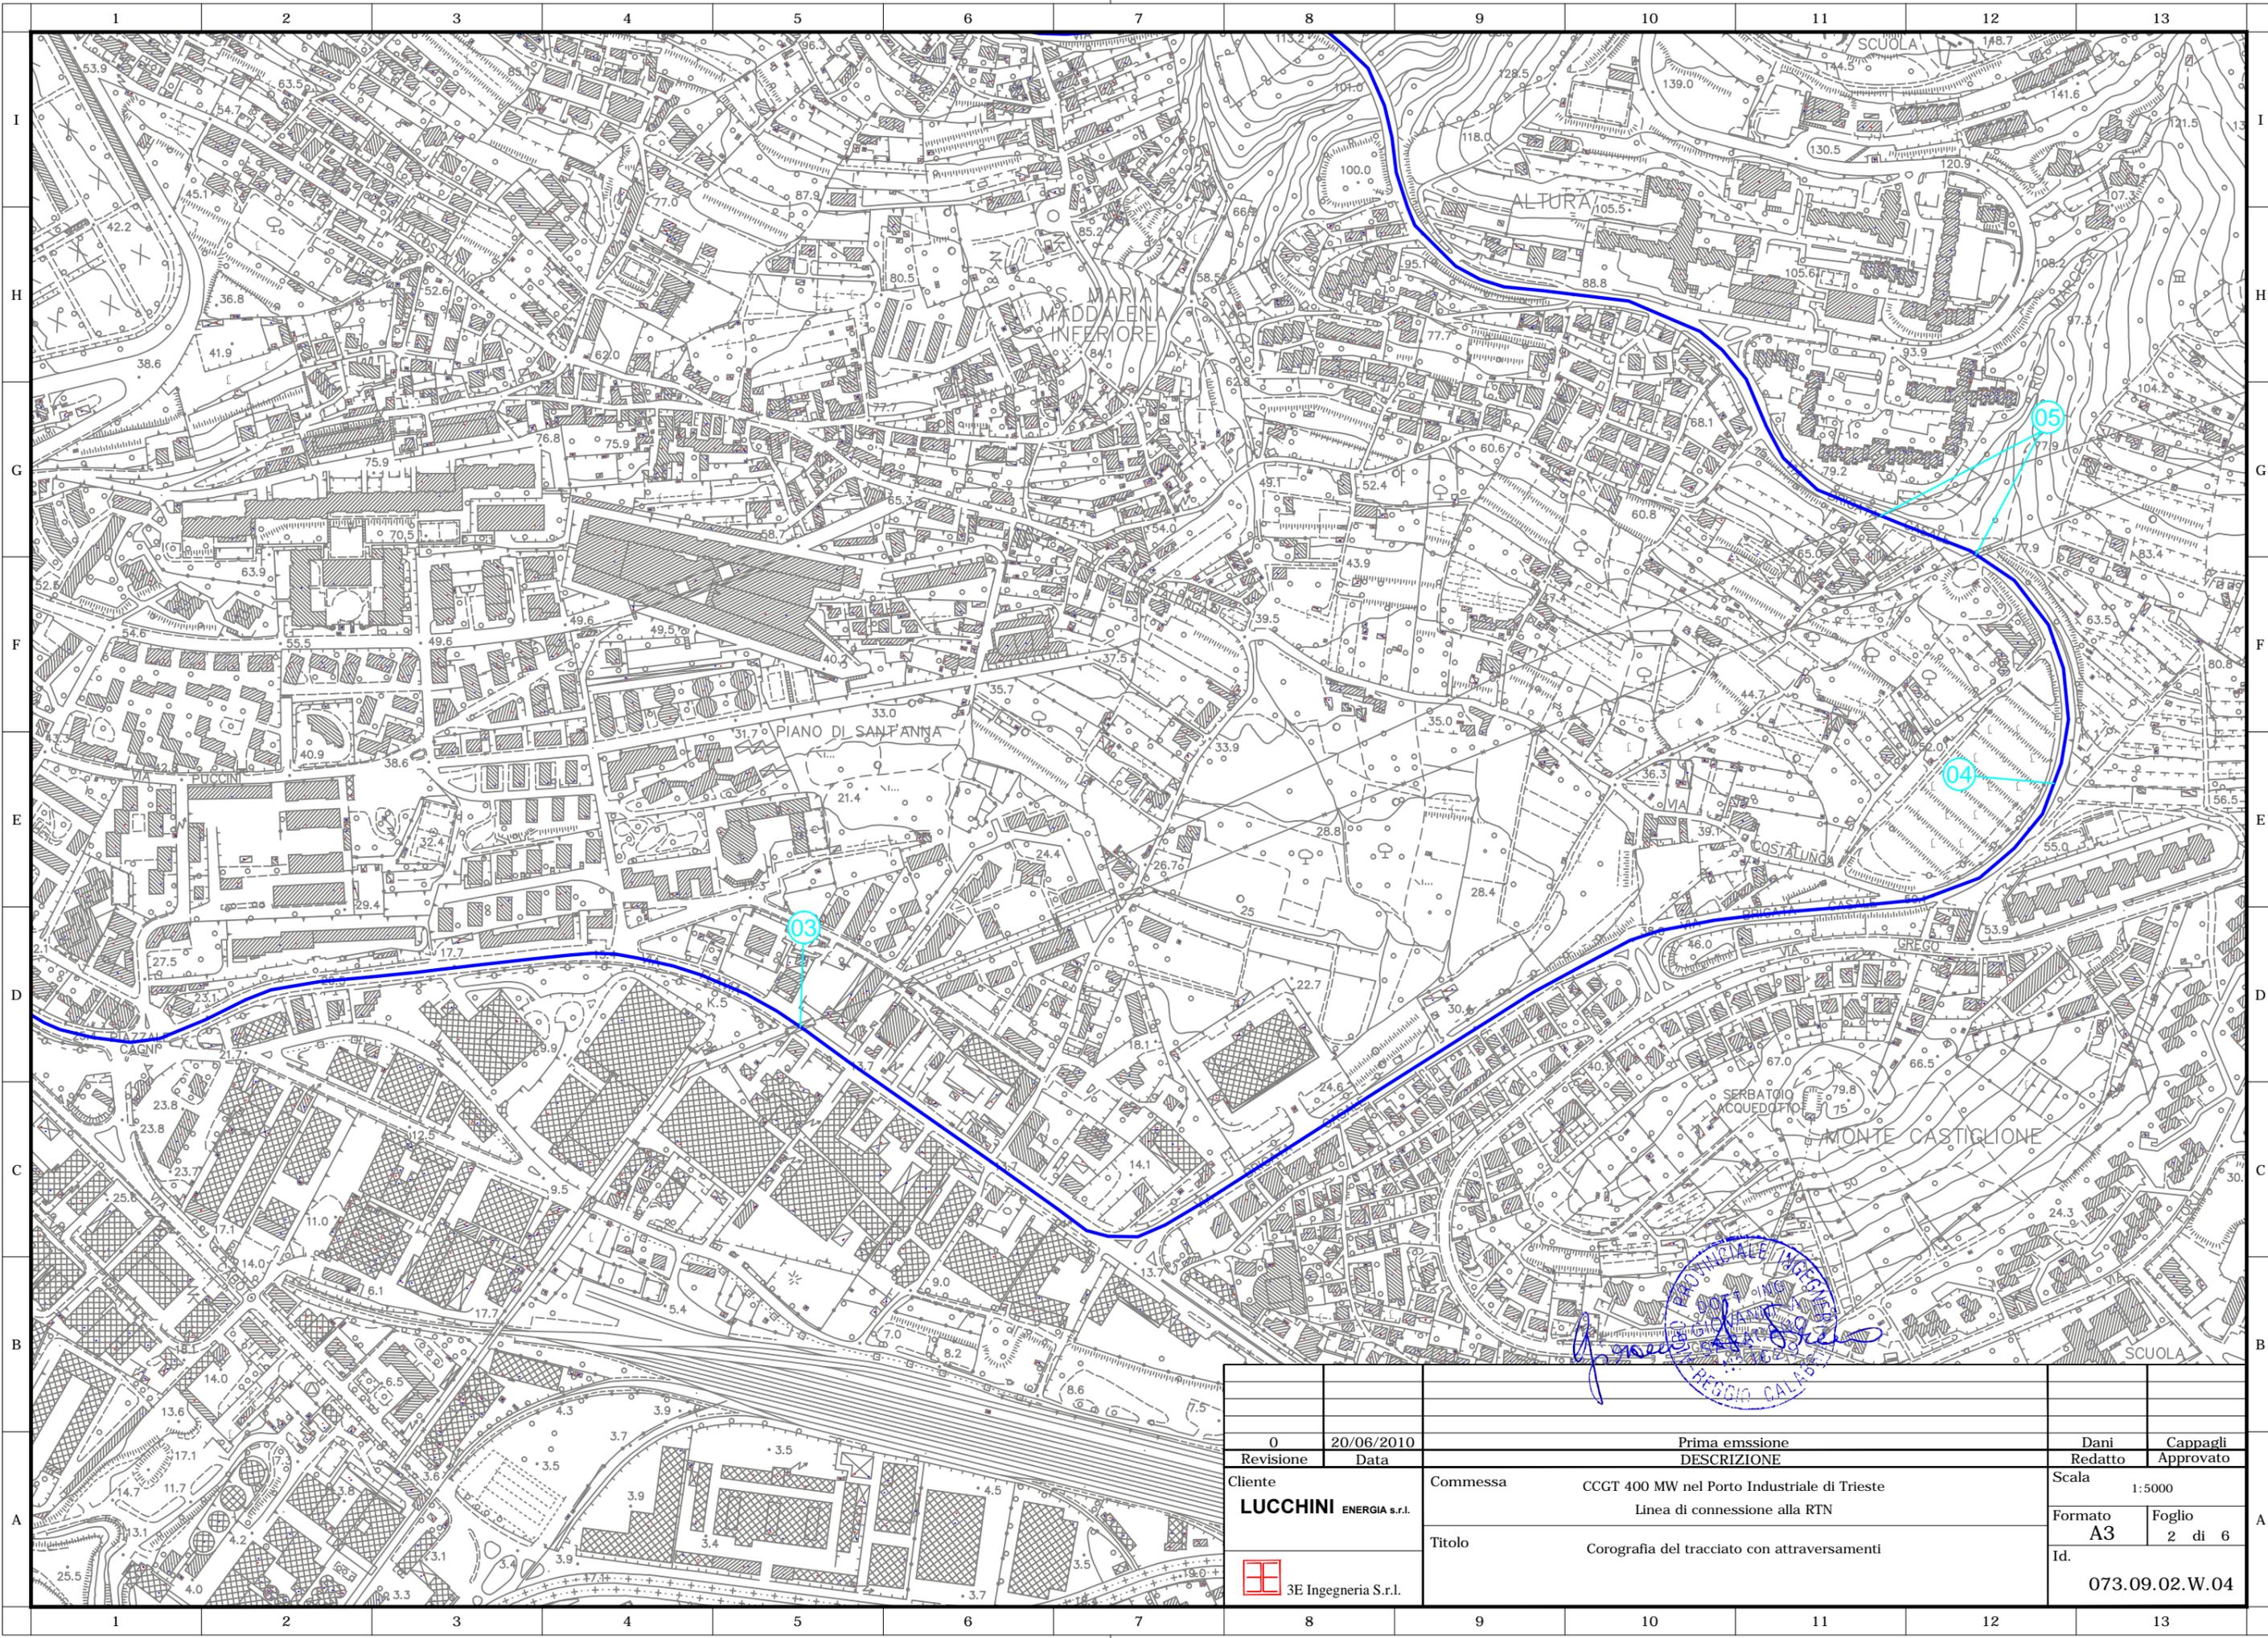

0	20/06/2010	Prima emissione	Dani	Cappagli
Revisione	Data	DESCRIZIONE	Redatto	Approvato
Cliente	LUCCHINI ENERGIA s.r.l.	Commessa	CCGT 400 MW nel Porto Industriale di Trieste Linea di connessione alla RTN	
		Titolo	Corografia del tracciato con attraversamenti	
			Scala	1:5000
			Formato	Foglio
			A3	2 di 6
			Id.	073.09.02.W.04

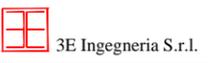

3E Ingegneria S.r.l.

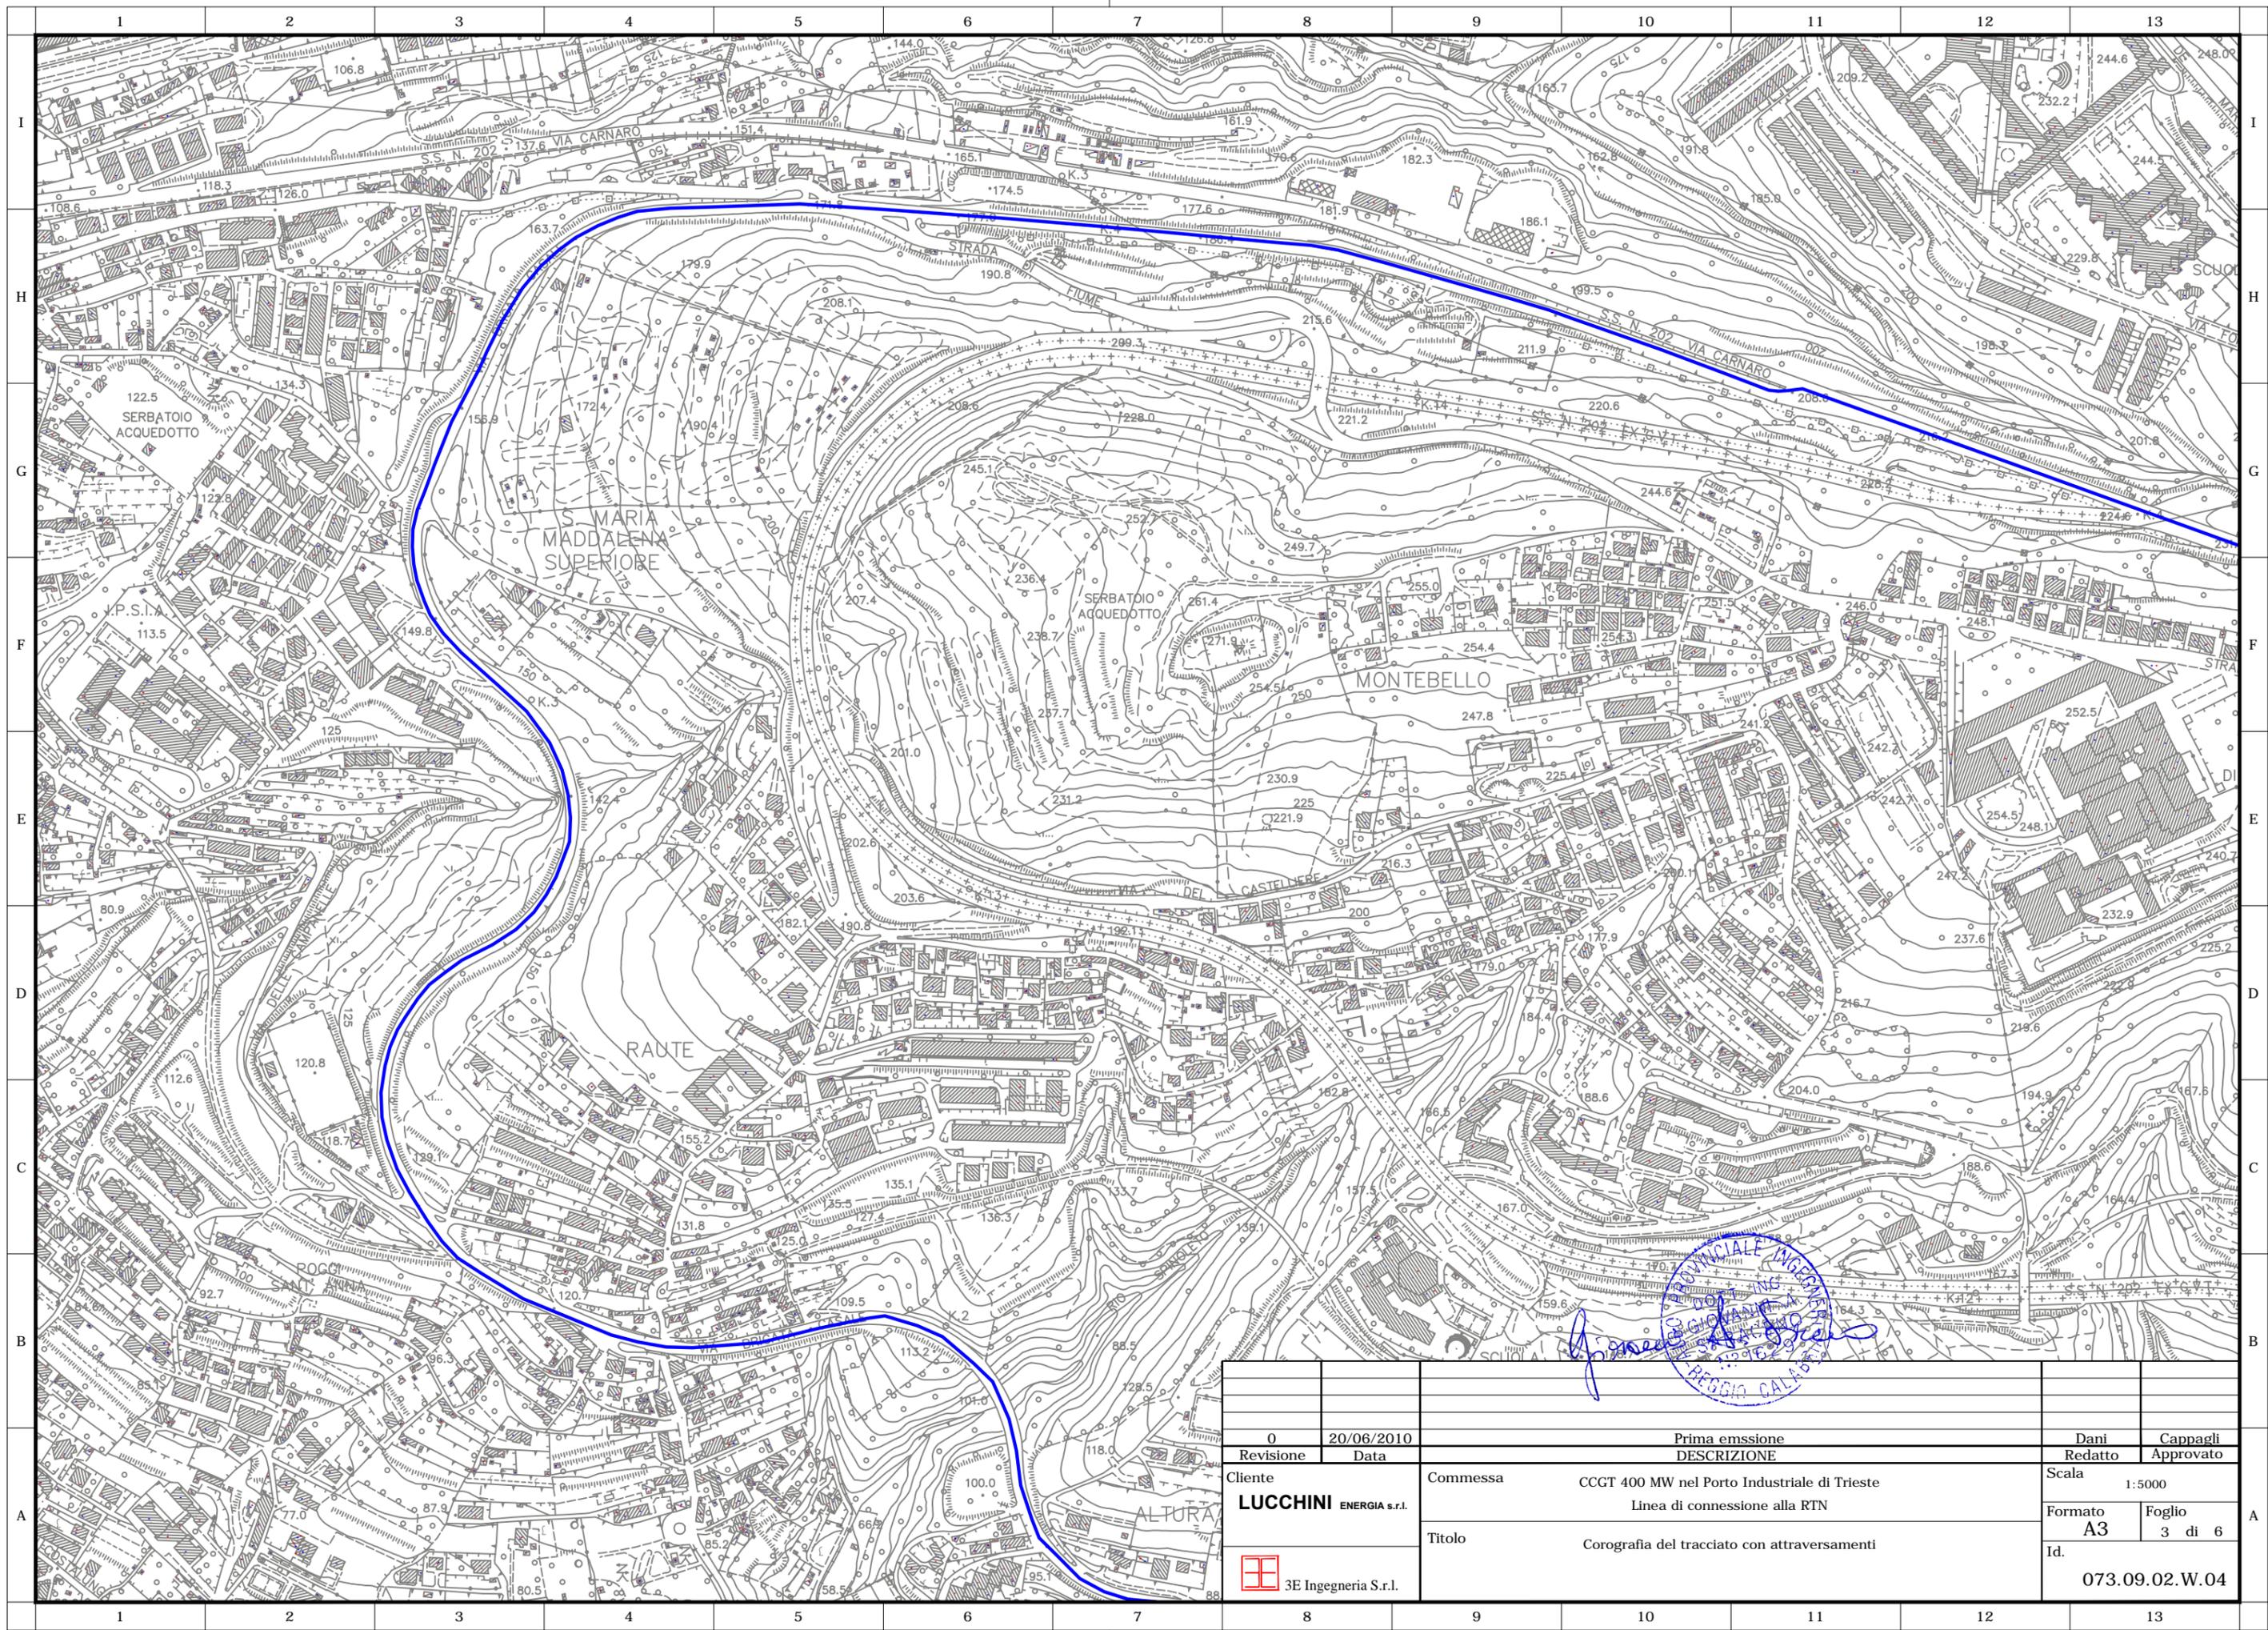


0	20/06/2010	Prima emissione	Dani	Cappagli
Revisione	Data	DESCRIZIONE	Redatto	Approvato
Cliente	Commissa	CCGT 400 MW nel Porto Industriale di Trieste Linea di connessione alla RTN	Scala	1:5000
LUCCHINI ENERGIA s.r.l.	Titolo	Corografia del tracciato con attraversamenti	Formato	Foglio
 3E Ingegneria S.r.l.			A3	3 di 6
			Id.	073.09.02.W.04



 Ingegnere

 REGGIO CALABRO

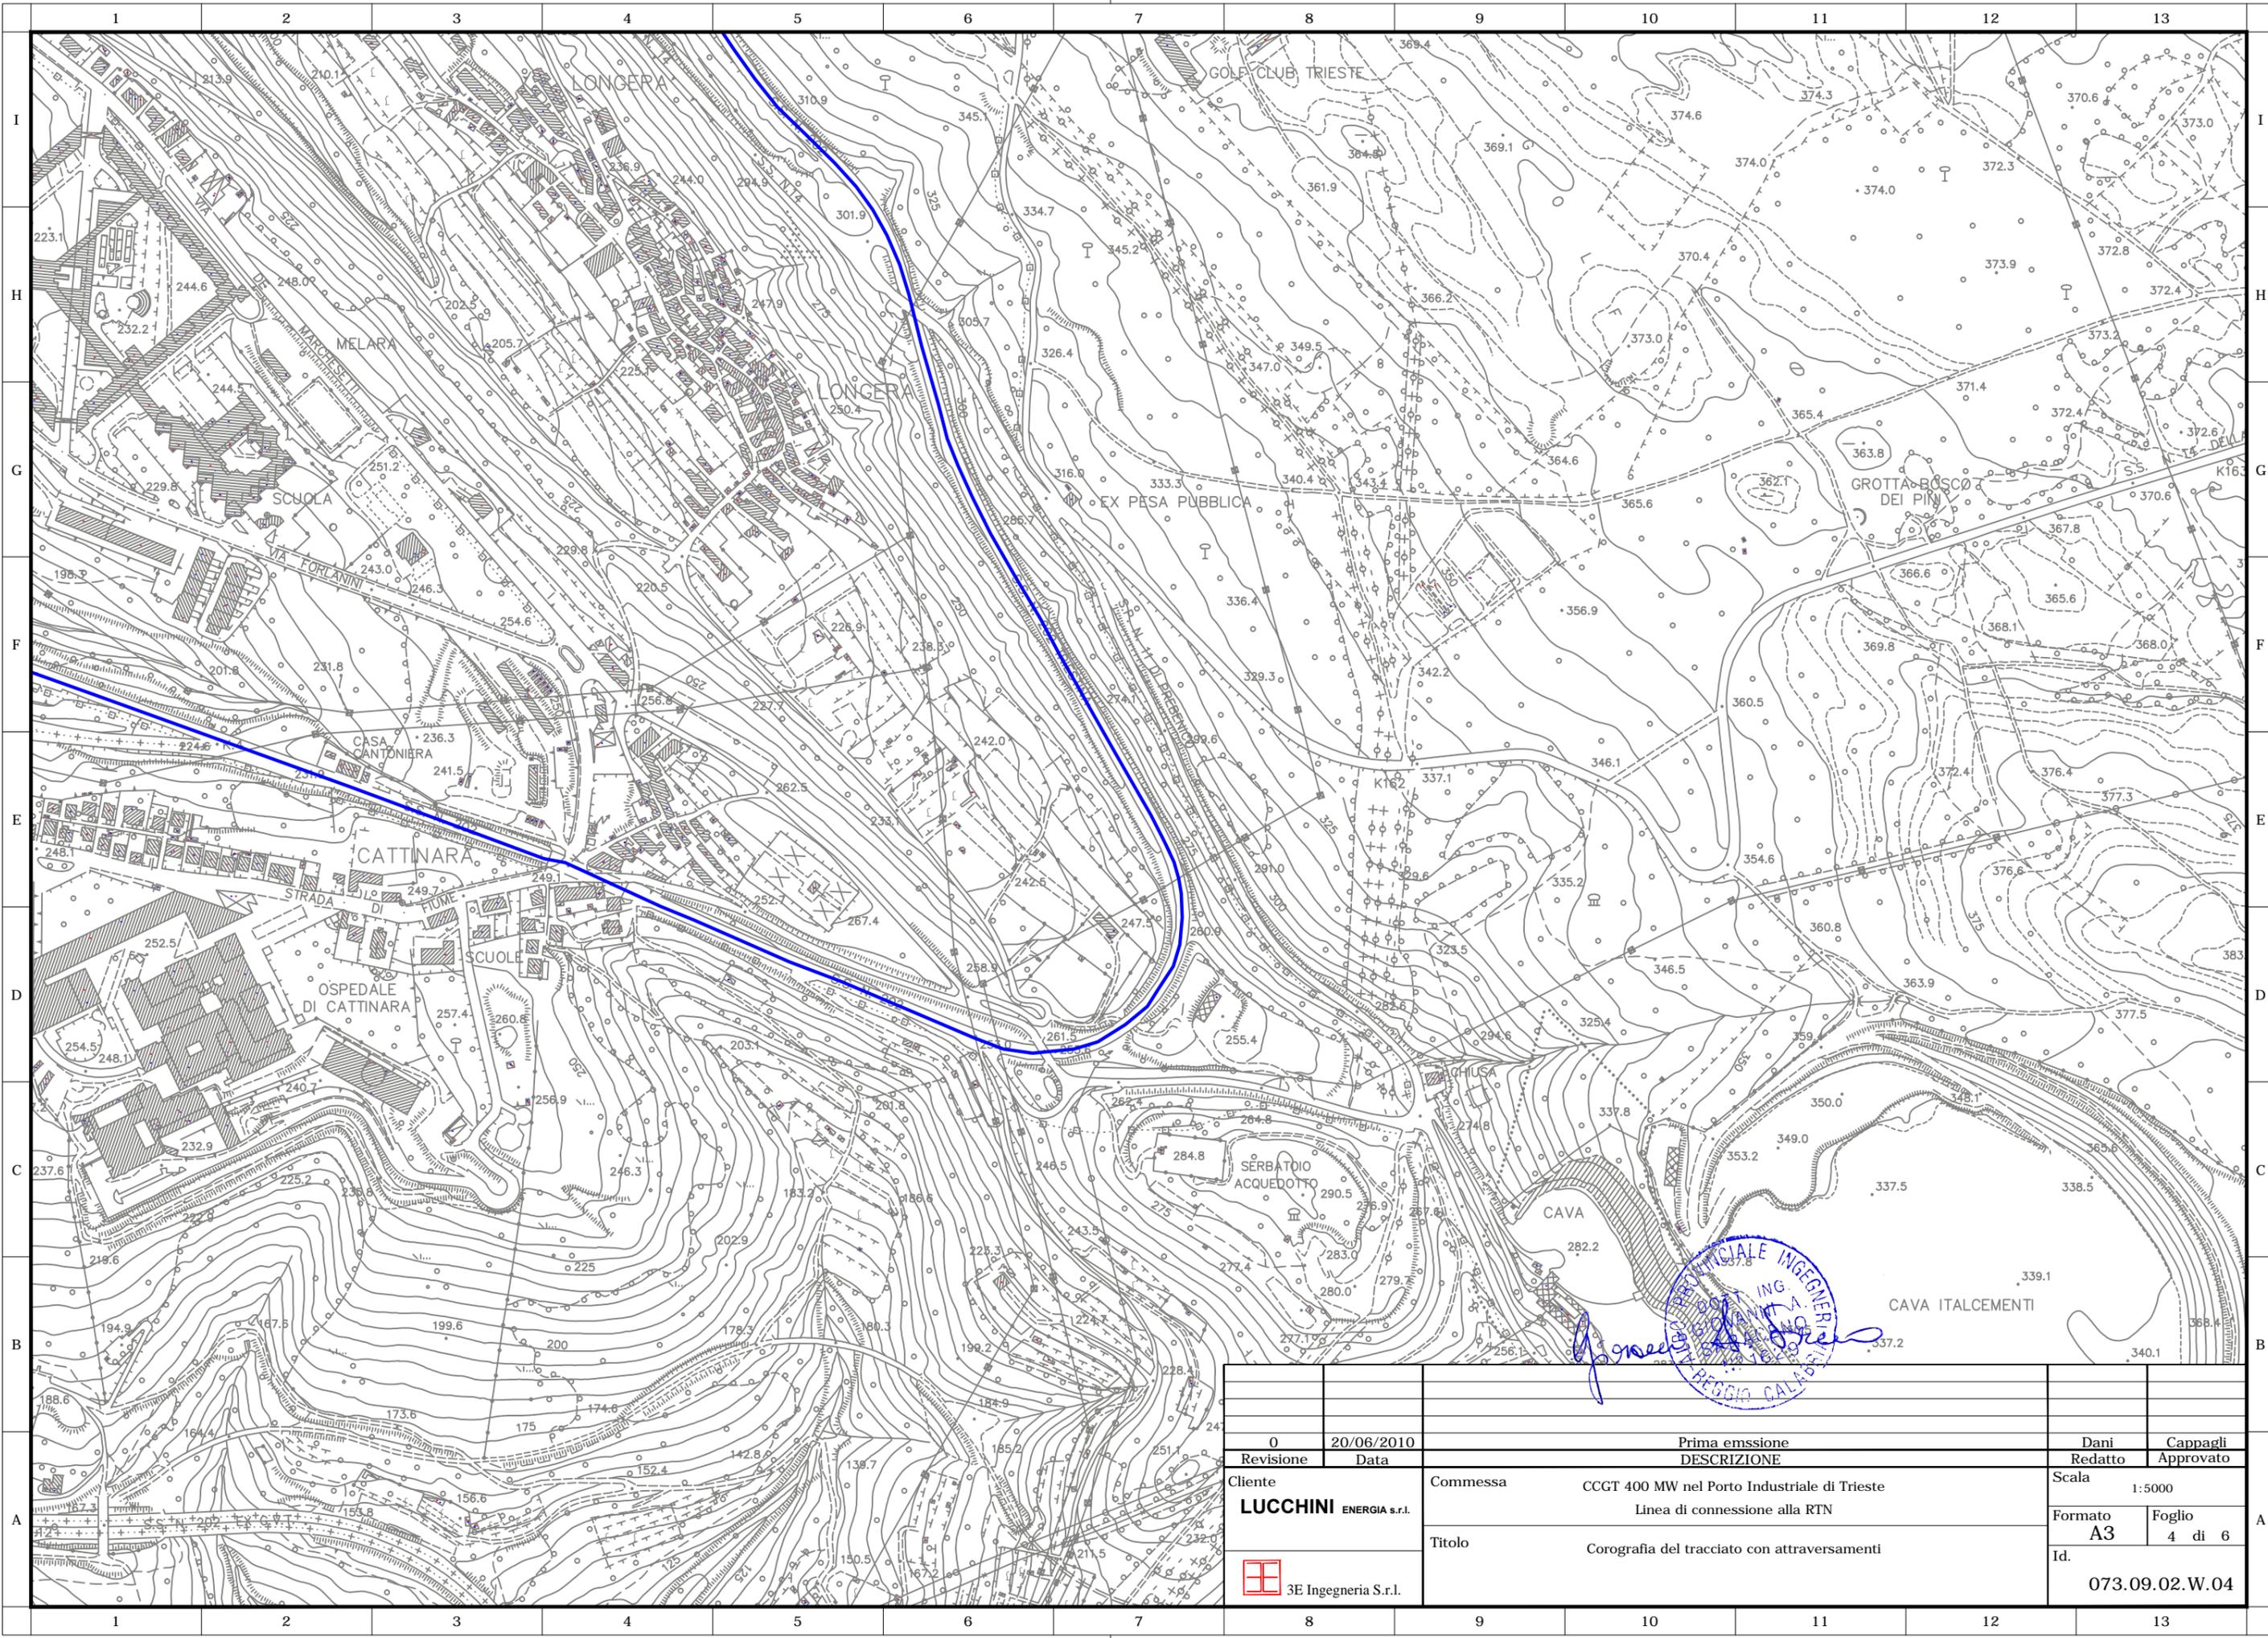


0	20/06/2010	Prima emissione	Dani	Cappagli
Revisione	Data	DESCRIZIONE	Redatto	Approvato
Cliente LUCCHINI ENERGIA s.r.l.		Commessa CCGT 400 MW nel Porto Industriale di Trieste Linea di connessione alla RTN	Scala 1:5000	
Titolo Corografia del tracciato con attraversamenti		Formato A3		Foglio 4 di 6
 3E Ingegneria S.r.l.		Id. 073.09.02.W.04		




210 mm

210 mm

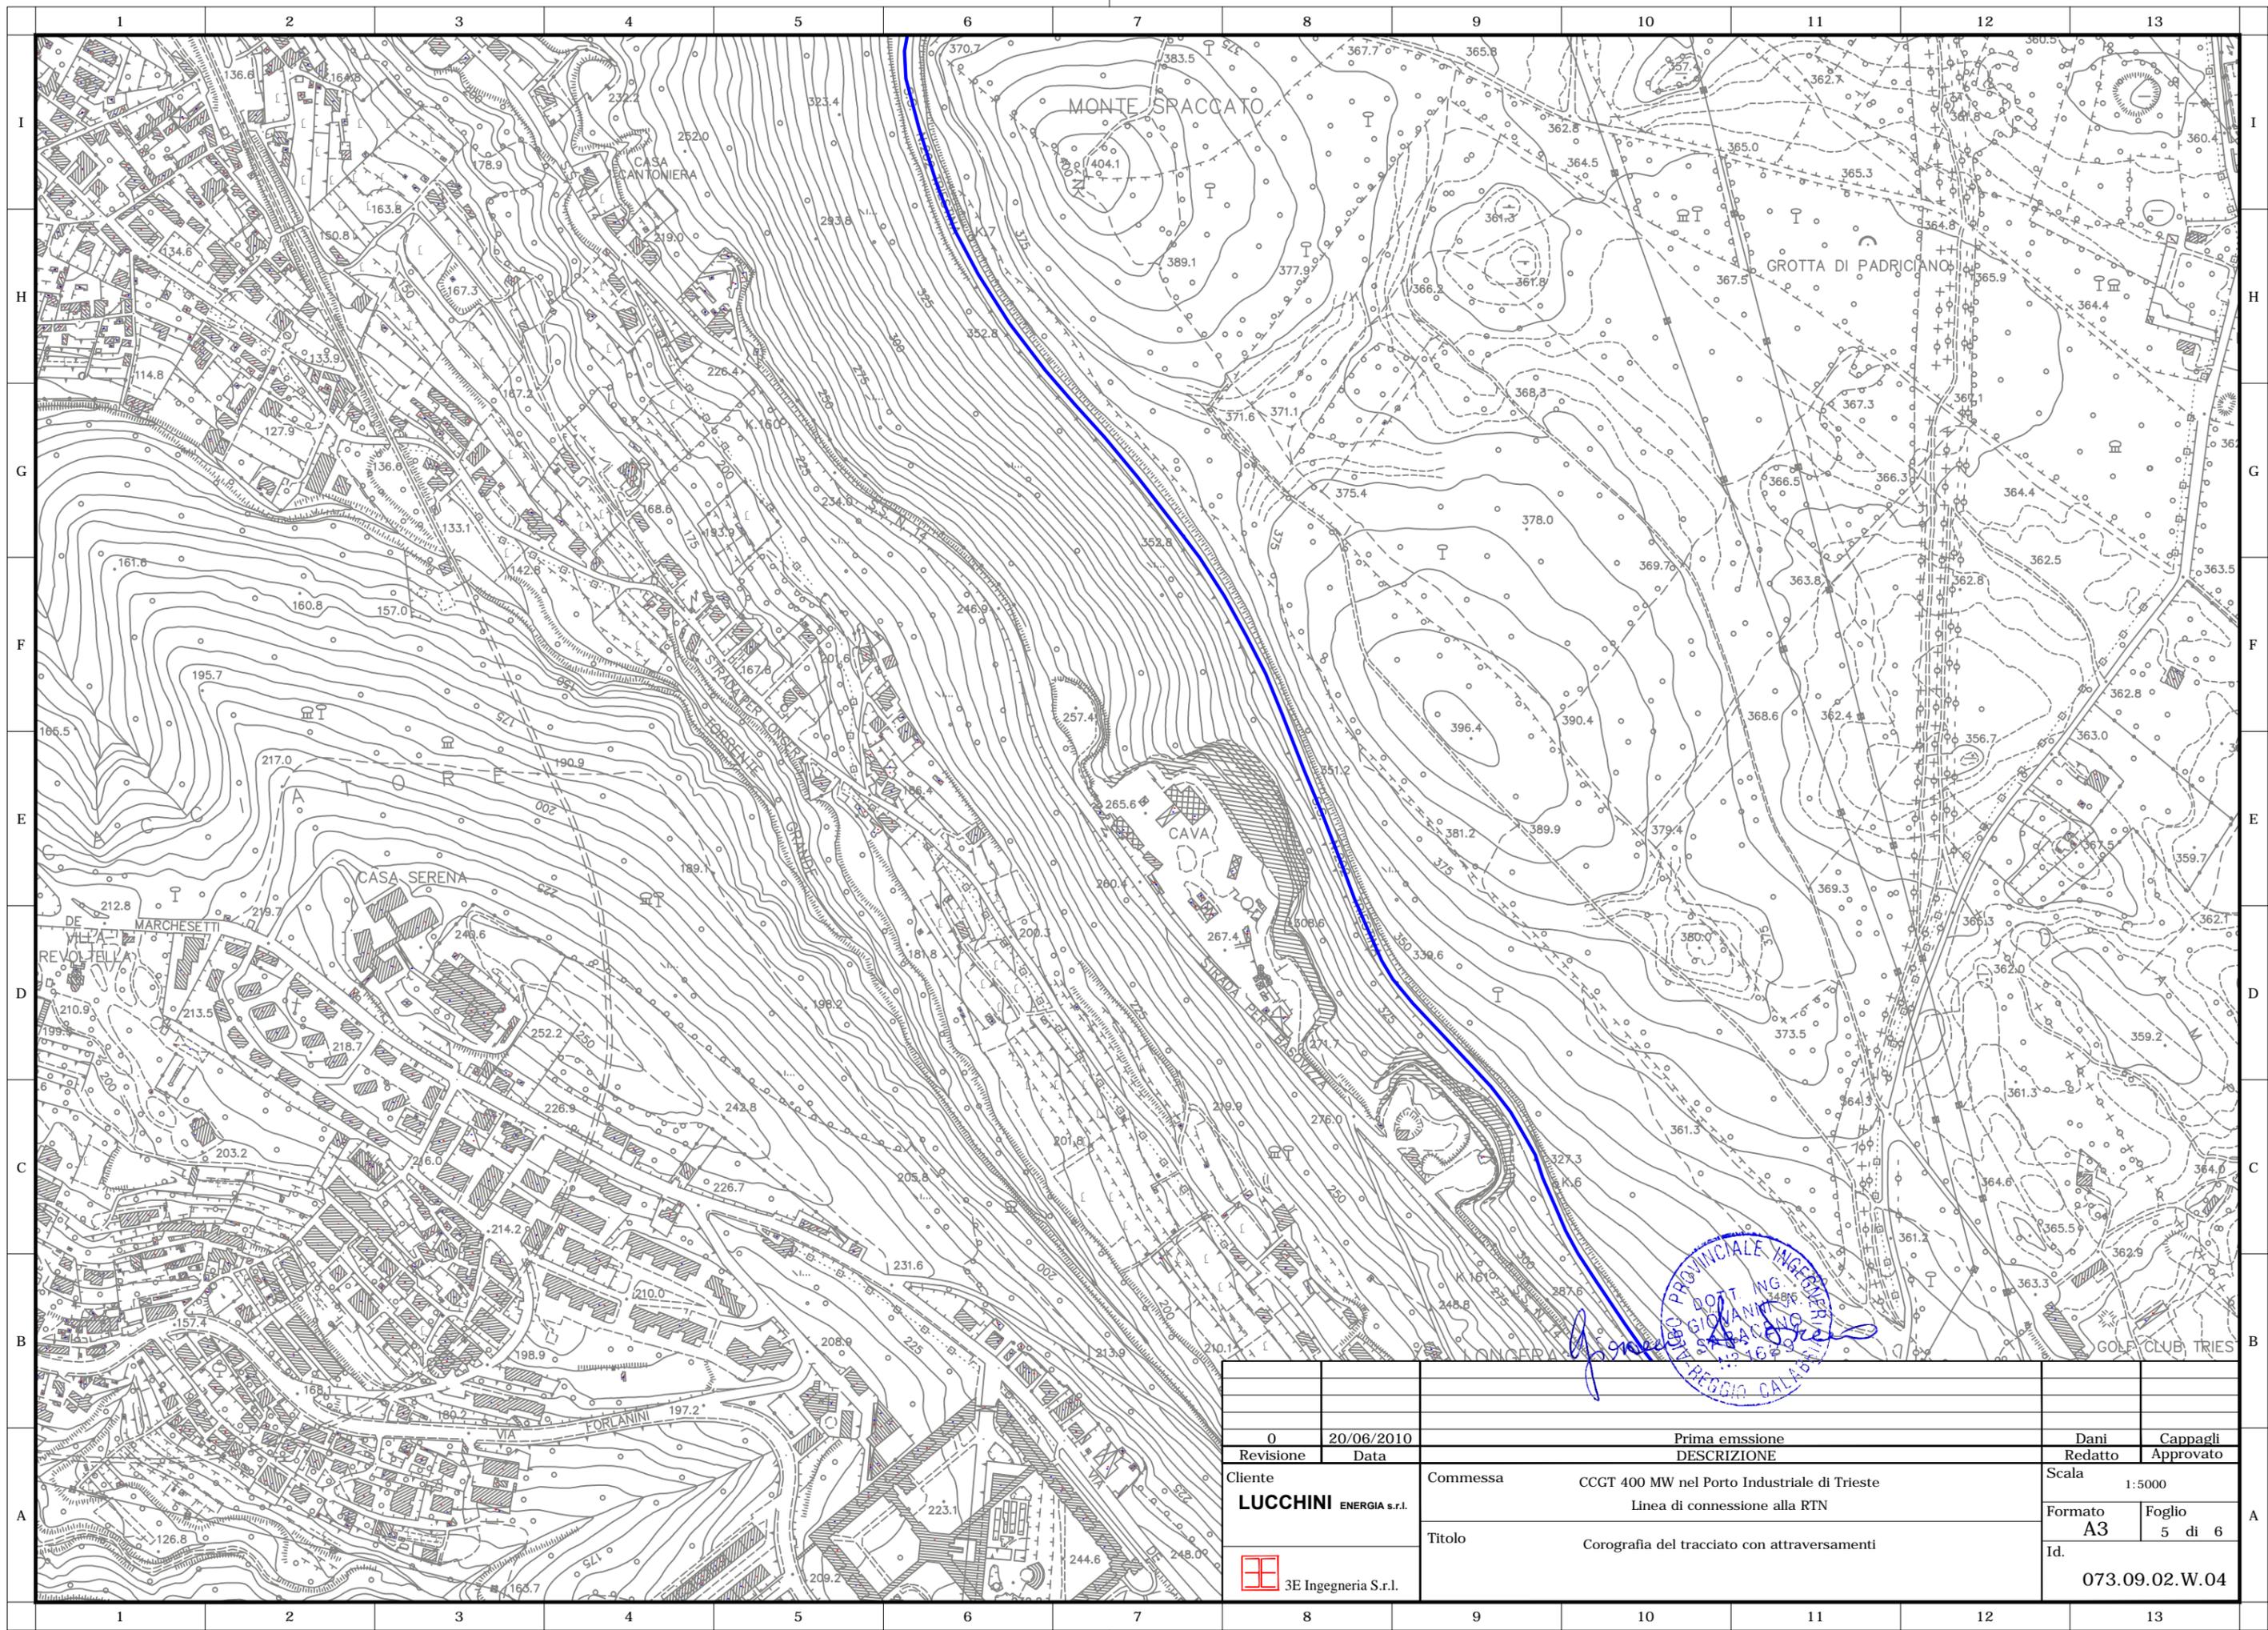

0	20/06/2010	Prima emissione	Dani	Cappagli	
Revisione	Data	DESCRIZIONE	Redatto	Approvato	
Cliente	LUCCHINI ENERGIA s.r.l.	Commessa	CCGT 400 MW nel Porto Industriale di Trieste Linea di connessione alla RTN		Scala 1:5000
		Titolo	Corografia del tracciato con attraversamenti		Formato A3
					Foglio 5 di 6
					Id. 073.09.02.W.04



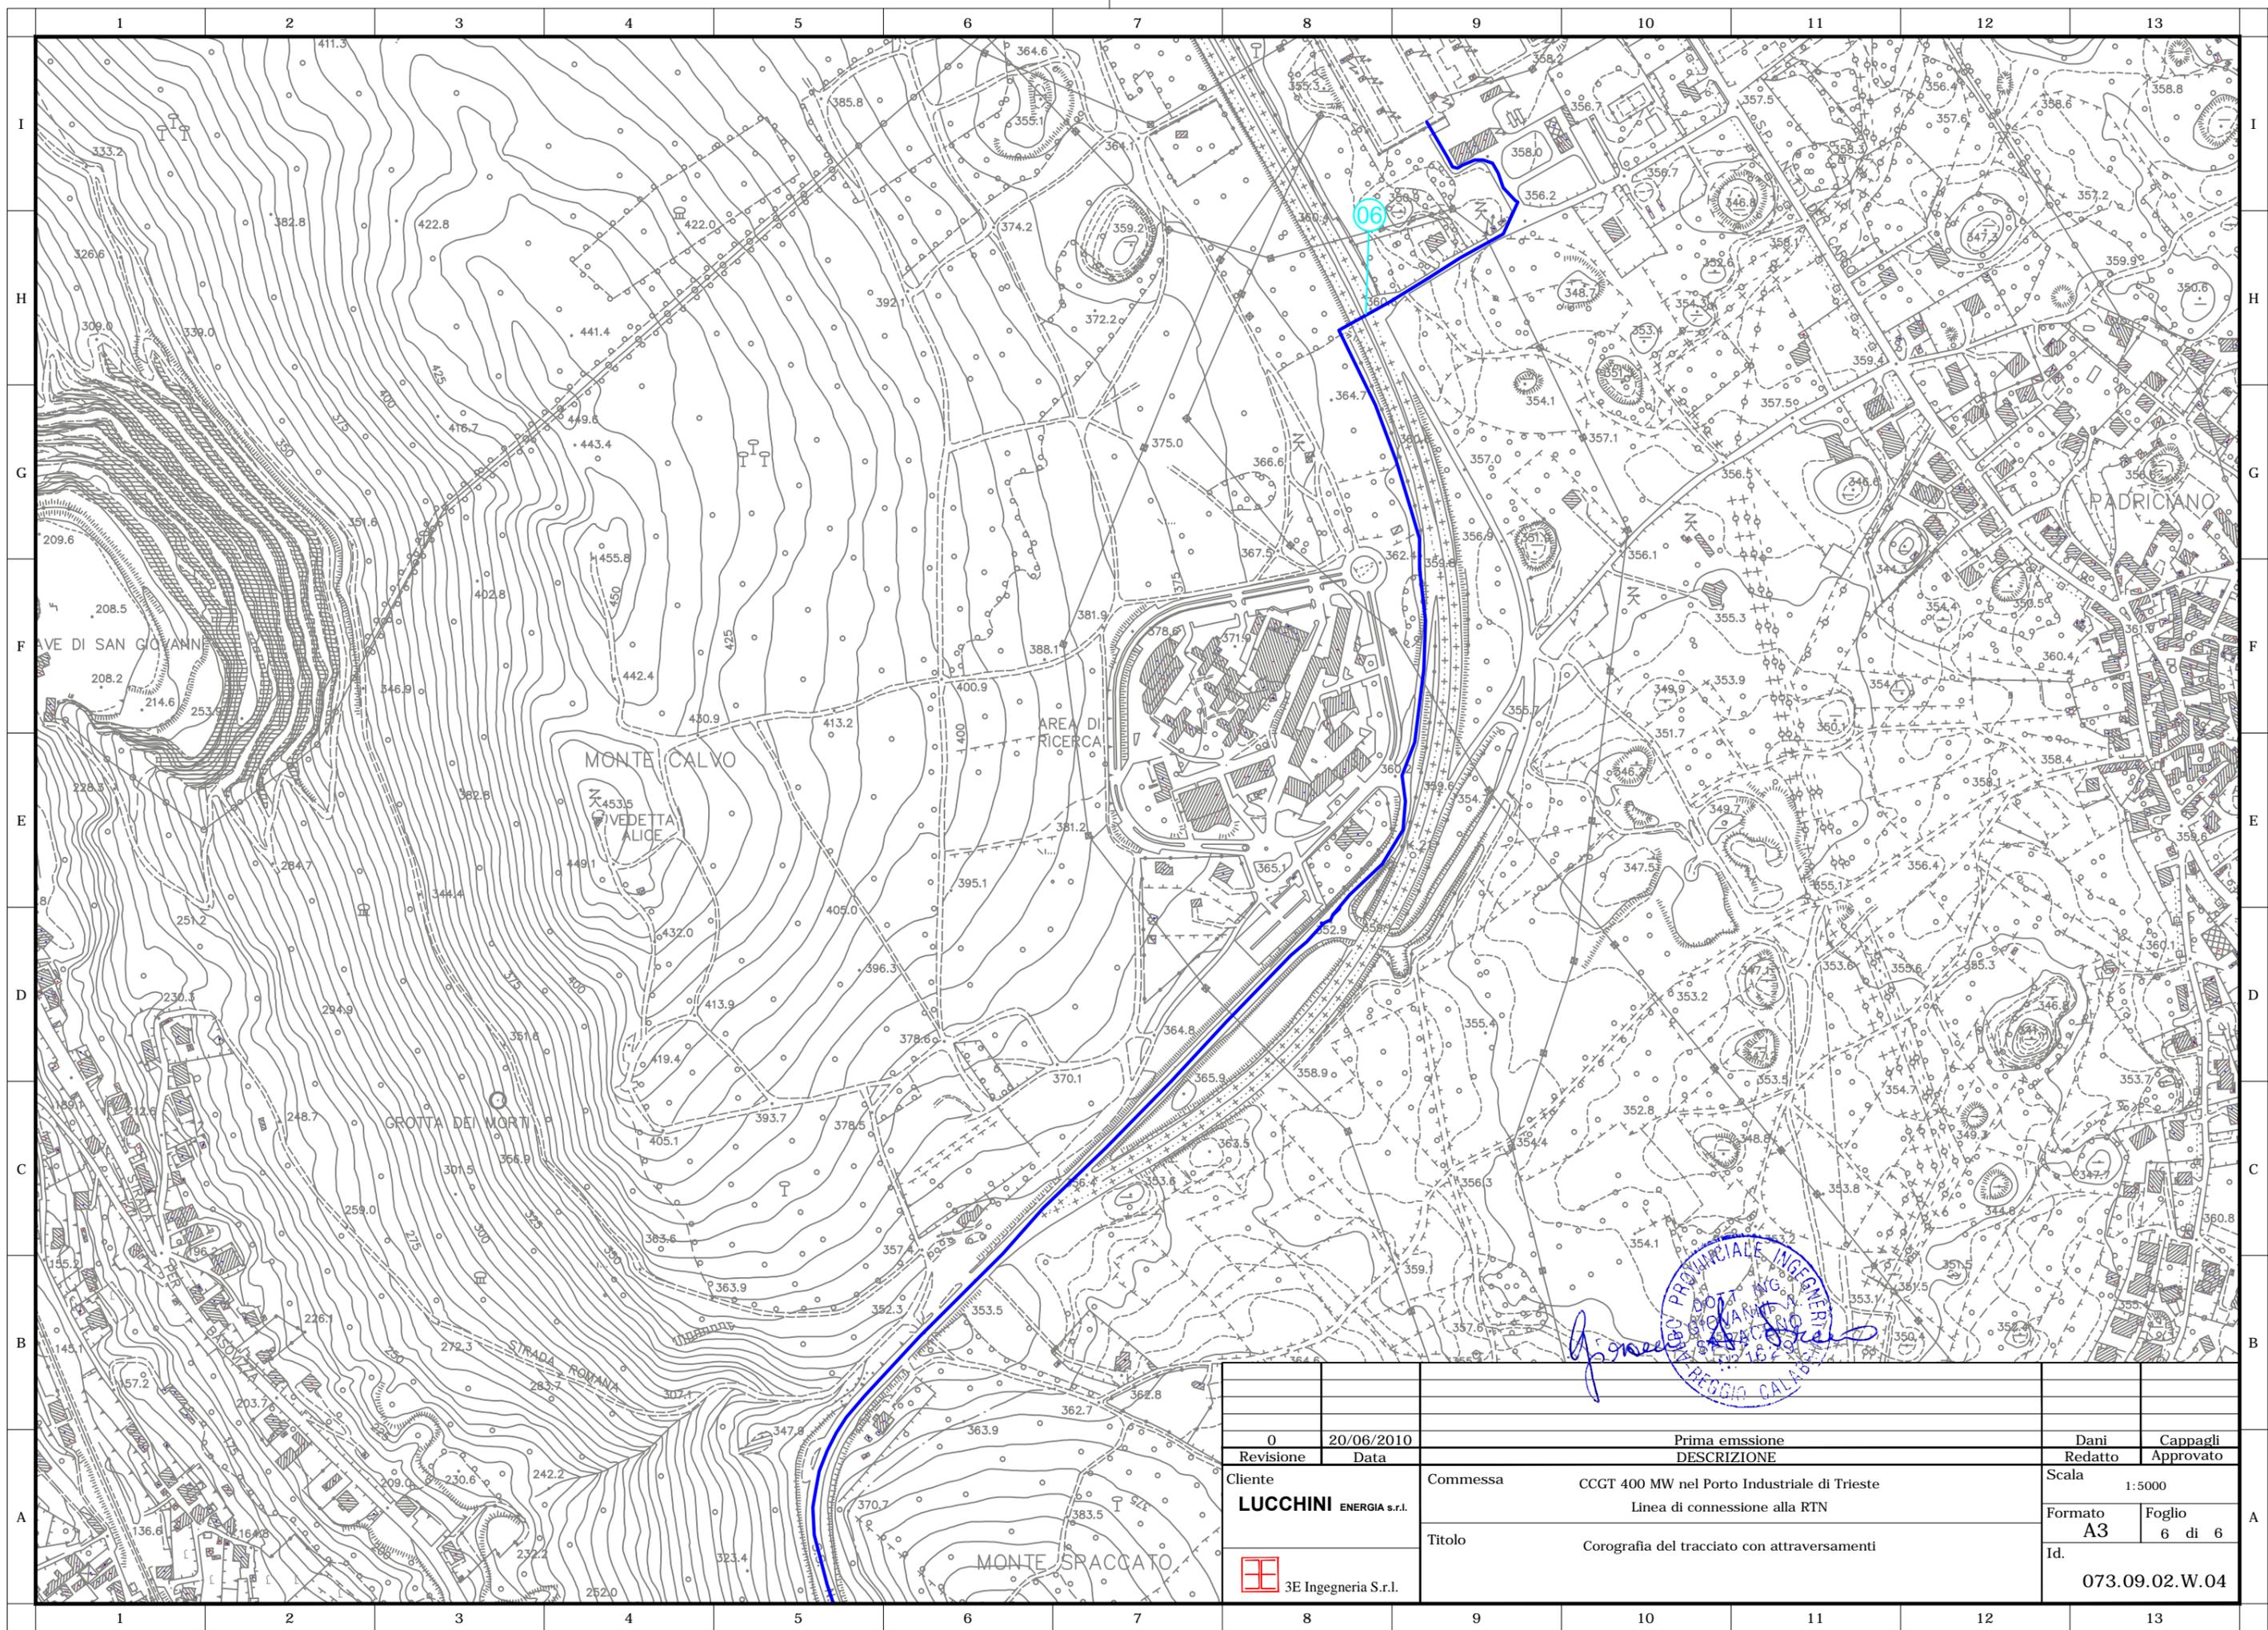

0	20/06/2010	Prima emissione	Dani	Cappagli
Revisione	Data	DESCRIZIONE	Redatto	Approvato
Cliente	LUCCHINI ENERGIA s.r.l.	Commessa	CCGT 400 MW nel Porto Industriale di Trieste Linea di connessione alla RTN	
		Titolo	Corografia del tracciato con attraversamenti	
			Scala	1:5000
			Formato	Foglio
			A3	6 di 6
			Id.	073.09.02.W.04