


00	29/03/2024	PRIMA EMISSIONE	W. MICCOLIS	W. MICCOLIS
REV. N.	DATA	DESCRIZIONE	Preparato	Approvato
DIRETTORE TECNICO:		ING. ANTONIO SERGI	Timbro e Firma	
Scala		1:5.000	Numero del Foglio 7 di 7	
Soggetto Proponente:		PROGETTO IMPIANTO EOLICO MONTEMILONE		
SCOPO DEL DOCUMENTO		ITER AUTORIZZATIVO		
Progettista:		TITOLO A.16.a.10.7 - CARTA IDROGEOLOGICA		

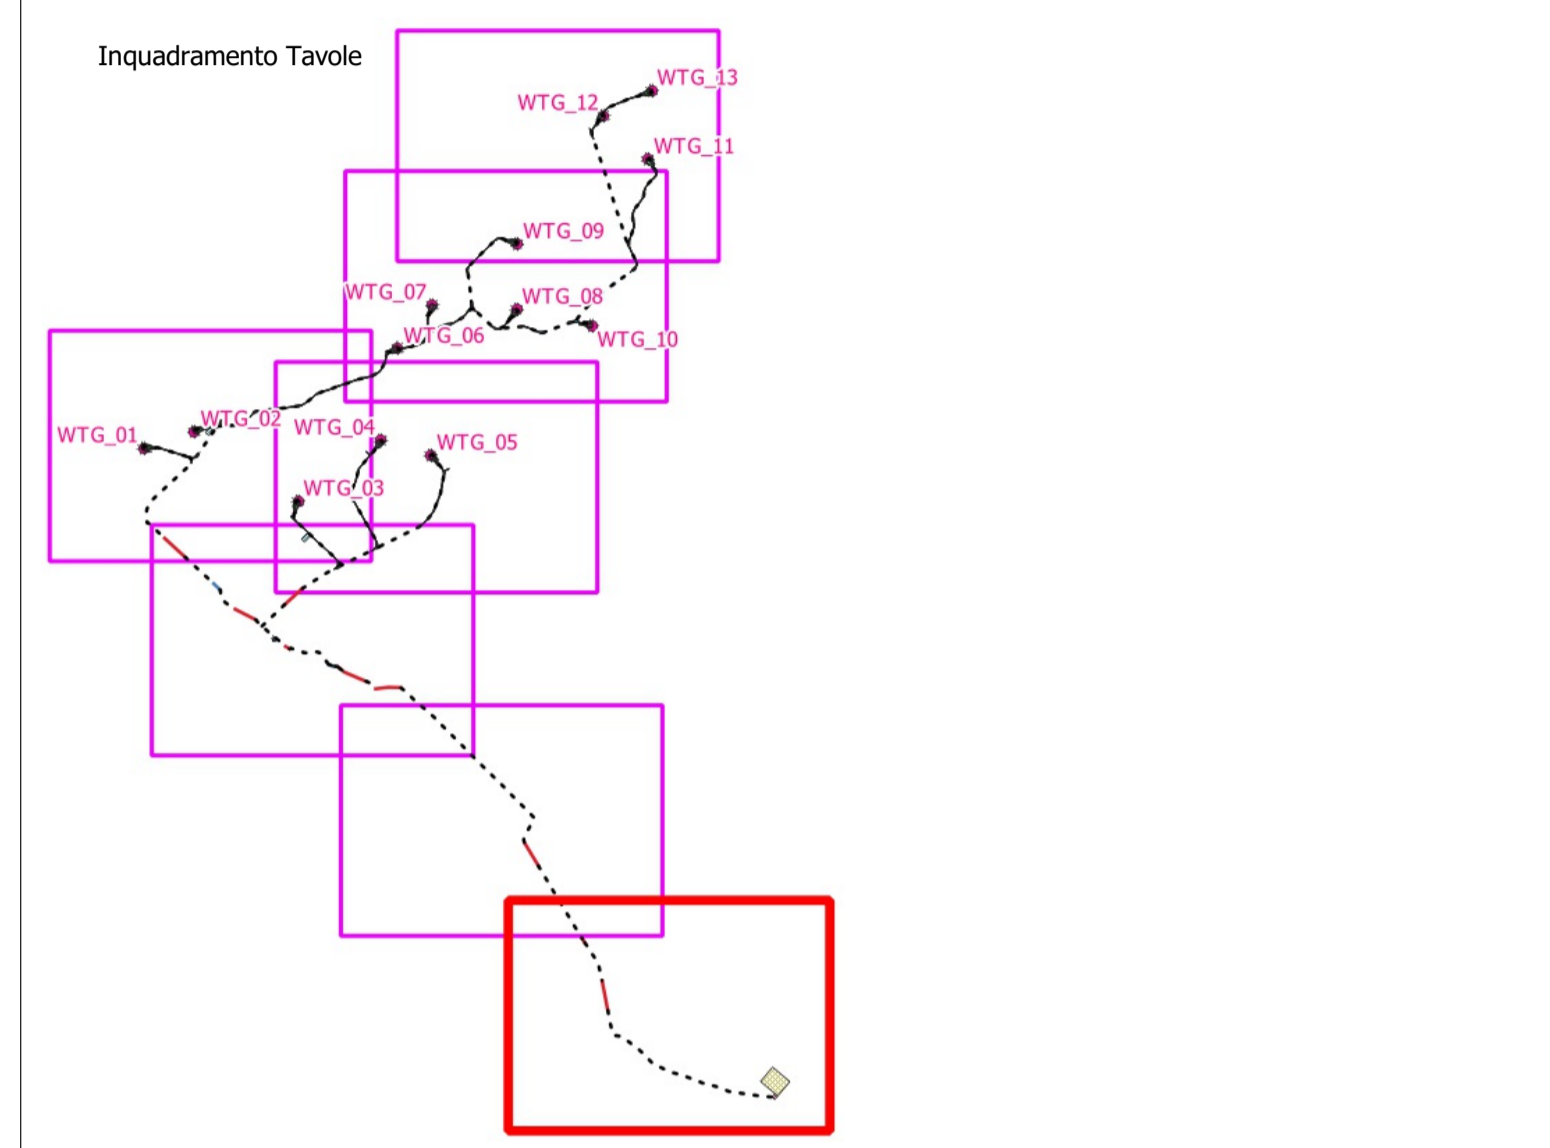

Layout di progetto:

	Area spazzata		SE 36/380 kV
	Cabinata di raccolta		Sitecamp e Deposito
	Cavidotto AT (36 kV)		Sovrivo
	Fondazioni		Staffaggio
	Occupazione stradale		TOC
	Piazzola definitiva		Viabilità da adeguare
	Piazzola temporanea		Viabilità nuova
	SE "Spinazzola"		WTG

	Tipo di Permeabilità prevalente			Grado di permeabilità			
	Porosità	Resistenza	Cavitazione	Impermeabile	Scasso	Medio	Alto
	Alta	Bassa	Bassa	Alta	Alta	Alta	Alta
	Alta	Bassa	Bassa	Alta	Alta	Alta	Alta
	Bassa	Alta	Alta	Bassa	Bassa	Bassa	Bassa

DEPOSITI DI FRANA

Retidolo Idrografico

Affioramento naturale dell'acqua

- fontanili
- sorgenti