


1 AREE OGGETTO DI INTERVENTO SU ORTOFOTO: STATO DI FATTO
SCALA_1:5.000

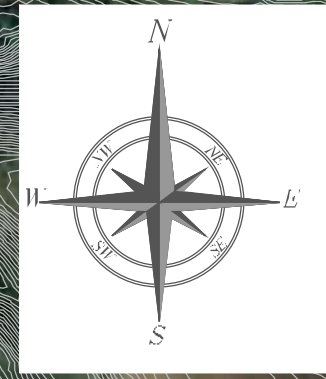


WTG_01

WTG_02

WTG_03

QUADRO DI UNIONE SCALA 1:50.000

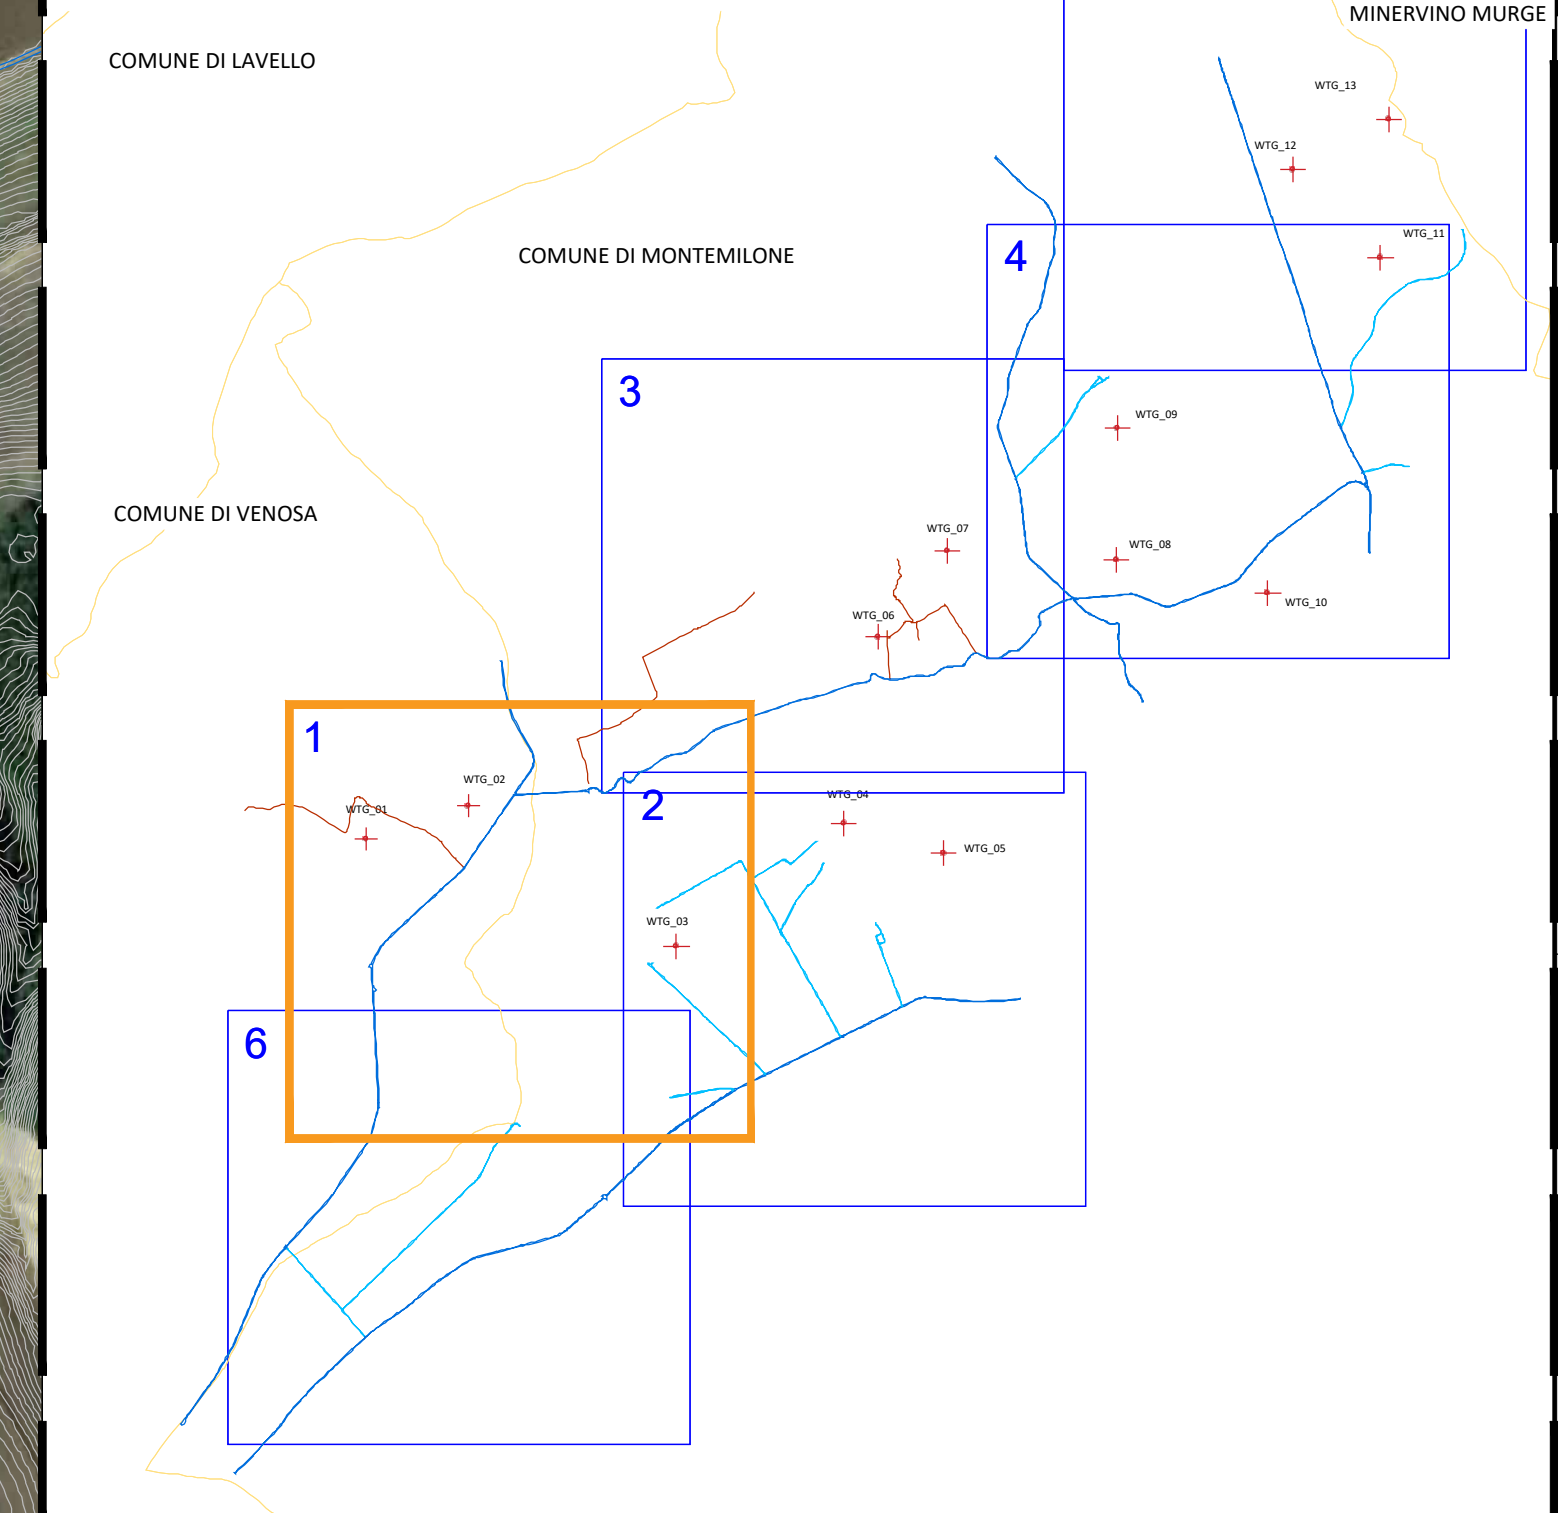

LEGENDA

- WTG_XX Posizione Aerogeneratore
- Curve di Livello - Passo 1m
- Confini Comunali
- Strada Locale
- Strada Extra Urbana Secondaria Esistente
- Viabilità secondaria esistente - Sentiero

SISTEMA DI RIFERIMENTO UTM WGS 84 - FUSO 33N			SISTEMA DI RIFERIMENTO GAUSS BOAGA - Roma 40 fuso Est	
Coordinate Aerogeneratori			Coordinate Aerogeneratori	
WTG	EST [m]	NORD [m]	WTG	NORD [m]
WTG_01	57987,36	4542516,79	WTG_01	2593970,65
WTG_02	576643,42	4542735,31	WTG_02	2596652,07
WTG_03	578021,19	4541809,60	WTG_03	2598029,81
WTG_04	579127,00	4542620,00	WTG_04	2599135,62
WTG_05	579786,75	4542420,29	WTG_05	2597975,36
WTG_06	579353,00	4543851,00	WTG_06	2599361,64
WTG_07	579812,00	4544422,00	WTG_07	2599820,65
WTG_08	580930,00	4544363,00	WTG_08	2600938,65
WTG_09	580936,00	4545233,00	WTG_09	2600944,66
WTG_10	581930,26	4544145,97	WTG_10	2601938,90
WTG_11	582674,96	4546362,97	WTG_11	2602683,64
WTG_12	582093,00	4546942,00	WTG_12	2602101,69
WTG_13	582727,43	4547276,05	WTG_13	2602736,13

00	01/02/2024	PRIMA EMISSIONE	L.DEBITONTO	A.SERGI
REV. N.	DATA	DESCRIZIONE	PREPARATO	APPROVATO
Rev.	Date	Description	Prepared	Approved

DIRETTORE TECNICO Technical Director: **ING. ANTONIO SERGI** TIMBRO E FIRMA Sign and Stamp

NOME ARCHIVIO FILE NAME: **SCS.DES.D.CIV.ITA.W.5681.009.00** DATA Date: **01/02/2024**

FORMATO DEL DISEGNO / Drawing Format: **A1** SCALA DEL DISEGNO / Drawing scale: **1:5000** NUMERO FOGLIO DEL DISEGNO / Drawing sheet: **1 di/of 6**

SOGGETTO PROPONENTE / Propositor: **SCS ENLIN S.r.l.** PROGETTO / Project: **IMPIANTO EOLICO MONTEMILONE**

SCOPO DOCUMENTO / Utilization Scope: **ITER AUTORIZZATIVO**

PROGETTISTA / Technical Advisor: **SCS INGENIERIA** TITOLO / Title: **A.16.a.15. - Planimetria generale aree oggetto dell'intervento: stato di fatto**



CODICE SCS / SCS Code										
COMPANY	PURPOSE	TYPE	DISCIPLINE	COUNTRY	TEC.	PLANT	PROGRESSIVE	REVISION		
SCS	DES	D	C	I	V	I	T	A	W	568100900

2 AREE OGGETTO DI INTERVENTO SU ORTOFOTO: STATO DI FATTO
SCALA_1:5.000

NTG_04

WTG_05

WTG_03

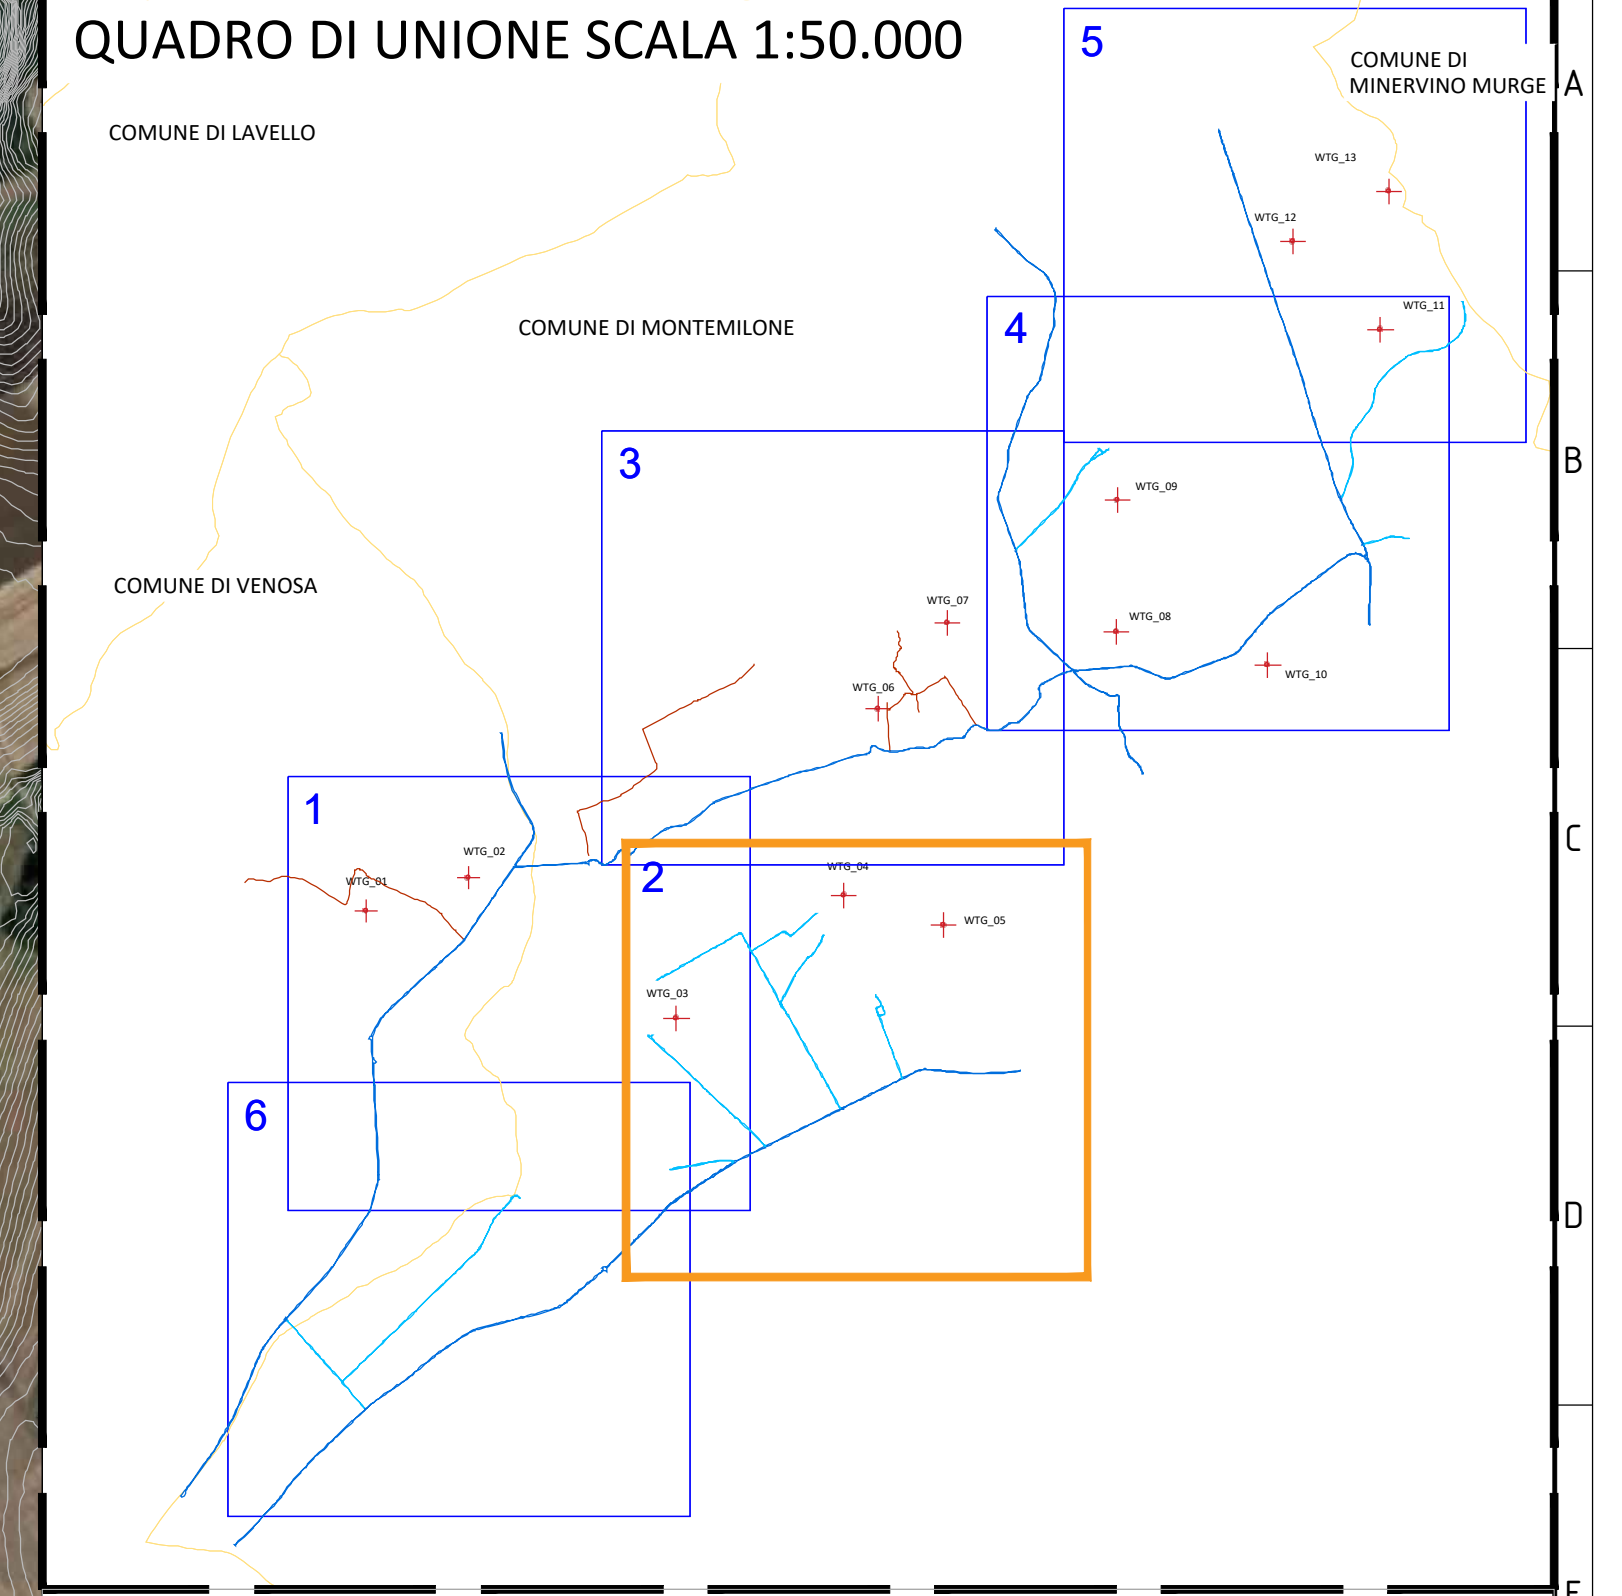
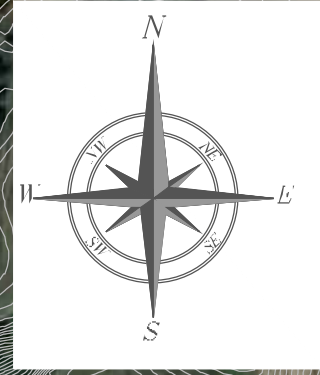


- LEGENDA**
- WTG_XX Posizione Aerogeneratore
 - Curve di Livello - Passo 1m
 - Confini Comunali
 - Strada Locale
 - Strada Extra Urbana Secondaria Esistente
 - Viabilità secondaria esistente - Sentiero

SISTEMA DI RIFERIMENTO UTM WGS 84 - FUSO 33N			SISTEMA DI RIFERIMENTO GAUSS BOAGA - Roma 40 fuso Est	
Coordinate Aerogeneratori			Coordinate Aerogeneratori	
WTG	EST [m]	NORD [m]	WTG	NORD [m]
WTG_01	575967,36	4542516,79	WTG_01	4542493,41
WTG_02	576643,42	4542735,31	WTG_02	4542740,70
WTG_03	578021,19	4541809,00	WTG_03	4541814,96
WTG_04	579127,00	4542620,00	WTG_04	4542625,32
WTG_05	579786,75	4542420,29	WTG_05	4542425,59
WTG_06	579353,00	4543851,00	WTG_06	4543856,31
WTG_07	579812,00	4544422,00	WTG_07	4544427,30
WTG_08	580930,00	4544363,00	WTG_08	4544368,28
WTG_09	580936,00	4545233,00	WTG_09	4545238,28
WTG_10	581930,26	4544145,97	WTG_10	4544151,23
WTG_11	582674,96	4546362,97	WTG_11	4546368,22
WTG_12	582093,00	4546942,00	WTG_12	4546947,26
WTG_13	582727,43	4547276,05	WTG_13	4547281,30

00	01/02/2024	PRIMA EMISSIONE	L.DEBITONTO	A.SERGI
REV. N.	DATA	DESCRIZIONE	PREPARATO	APPROVATO
01	01/02/2024	PRIMA EMISSIONE	Prepared	Approved
ING. ANTONIO SERGI			TIMBRO E FIRMA	
ING. ANTONIO SERGI			Sign and Stamp	
SCS.DES.D.CIV.ITA.W.5681.009.00		DATA	01/02/2024	
SCS.DES.D.CIV.ITA.W.5681.009.00		DATA	01/02/2024	
FORMATO DEL DISEGNO / Drawing Format	1:5000	NUMERO FOGLIO DEL DISEGNO / Drawing sheet	2 di 6	
IMPIANTO EOLICO MONTEMILONE				
ITER AUTORIZZATIVO				
A.16.a.15. - Planimetria generale aree oggetto dell'intervento: stato di fatto				
CODICE SCS / SCS Code				
COMPANY	PURPOSE	TYPE	DISCIPLINE	COUNTRY
SCS	DES	D	C I V I T A	W 5 6 8 1 0 0 9 0 0

3 AREE OGGETTO DI INTERVENTO SU ORTOFOTO: STATO DI FATTO
SCALA_1:5.000

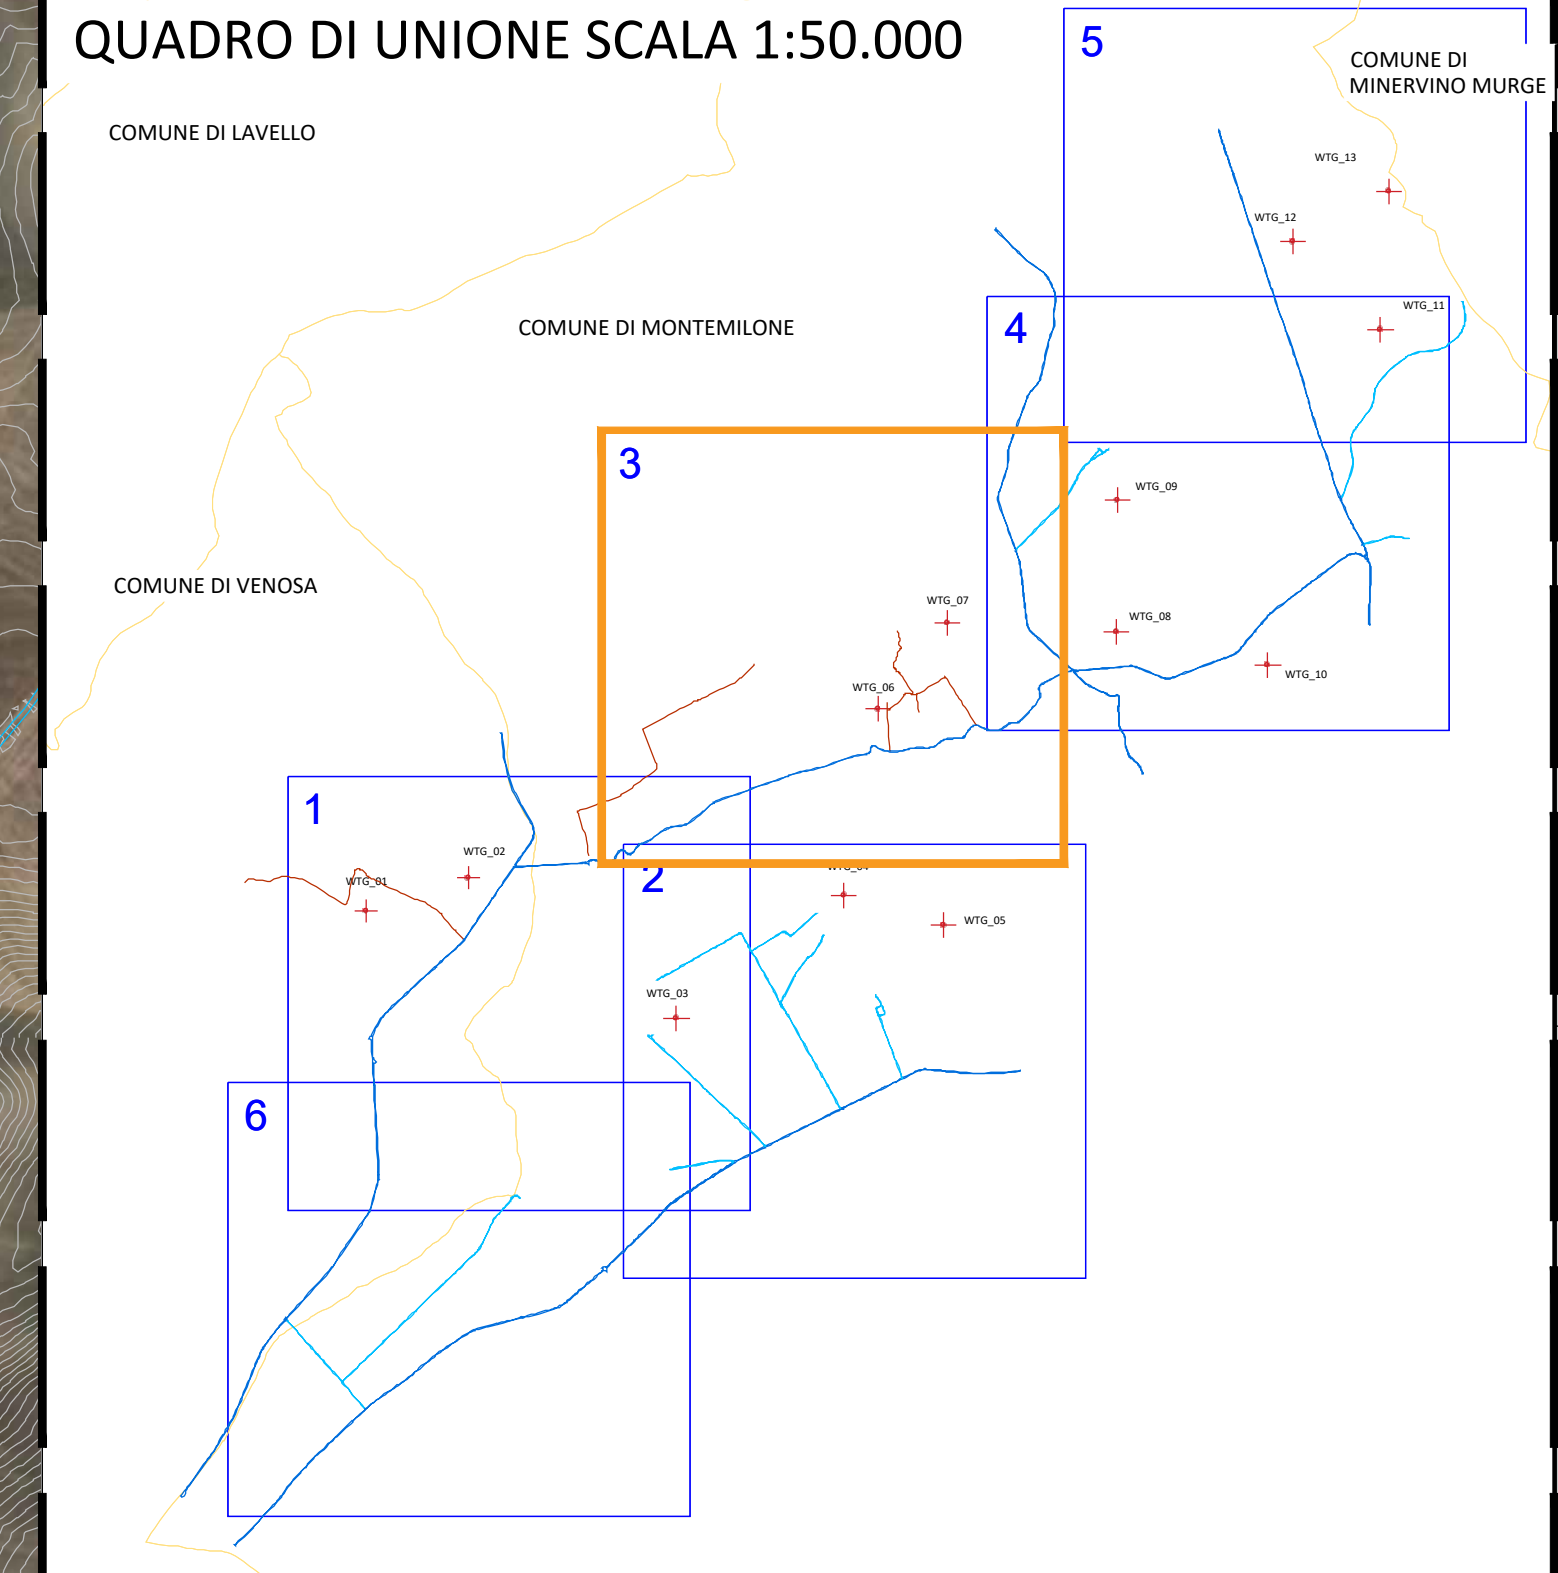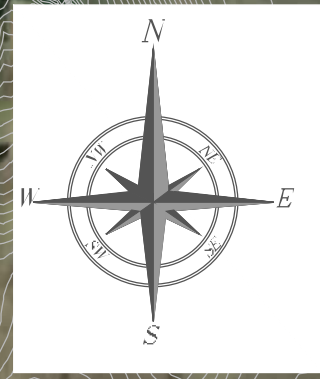

WTG_07

WTG_06

- LEGENDA**
- WTG_XX Posizione Aerogeneratore
 - Curve di Livello - Passo 1m
 - Confini Comunali
 - Strada Locale
 - Strada Extra Urbana Secondaria Esistente
 - Viabilità secondaria esistente - Sentiero


SISTEMA DI RIFERIMENTO UTM WGS 84 - FUSO 33N			SISTEMA DI RIFERIMENTO GAUSS BOAGA - Roma 40 fuso Est		
Coordinate Aerogeneratori			Coordinate Aerogeneratori		
WTG	EST [m]	NORD [m]	WTG	EST [m]	NORD [m]
WTG_01	575967,36	4542516,79	WTG_01	2595970,65	4542493,41
WTG_02	576643,42	4542735,31	WTG_02	2596652,07	4542740,70
WTG_03	578021,19	4541809,60	WTG_03	2598029,81	4541814,96
WTG_04	579127,00	4542620,00	WTG_04	2599135,62	4542625,32
WTG_05	579786,75	4542420,29	WTG_05	2599795,36	4542425,59
WTG_06	579353,00	4543851,00	WTG_06	2599361,64	4543856,31
WTG_07	579812,00	4544422,00	WTG_07	2599820,65	4544427,30
WTG_08	580930,00	4544363,00	WTG_08	2600938,65	4544368,28
WTG_09	580936,00	4545233,00	WTG_09	2600944,66	4545238,28
WTG_10	581930,26	4544145,97	WTG_10	2601938,90	4544151,23
WTG_11	582674,96	4546362,97	WTG_11	2602683,64	4546368,22
WTG_12	582093,00	4546942,00	WTG_12	2602101,69	4546947,26
WTG_13	582727,43	4547276,05	WTG_13	2602736,13	4547281,30

00	01/02/2024	PRIMA EMISSIONE	L.DEBITONTO	A.SERGI
REV. N.	DATA	DESCRIZIONE	PREPARATO	APPROVATO
Rev.	Date	Description	Prepared	Approved
DIRETTORE TECNICO	ING. ANTONIO SERGI			TIMBRO E FIRMA
Technical Director				Sign and Stamp

NOME D'ARCHIVIO / FILE NAME	DATA / Date
SCS.DES.D.CIV.ITA.W.5681.009.00	01/02/2024
FORMATO DEL DISEGNO / Drawing Format	SCALA DEL DISEGNO / Drawing scale
A1	1:5000
NUMERO FOGLIO DEL DISEGNO / Drawing sheet	3 di/of 6
SOGGETTO PROPONENTE / Propositor	
SCS ENLIN S.r.l. Sede Legale: Via F. de' Appolisi, 10 72017 Caluso (BR) P. IVA 02703630745	
PROGETTO / Project	
IMPIANTO EOLICO MONTEMILONE	
SCOPO DOCUMENTO / Utilization Scope	
ITER AUTORIZZATIVO	
TITOLO / Title	
A.16.a.15. - Planimetria generale aree oggetto dell'intervento: stato di fatto	

CODICE SCS / SCS Code									
COMPANY	PURPOSE	TYPE	DISCIPLINE	COUNTRY	TEC.	PLANT	PROGRESSIVE	REVISION	
SCS	DES	D	C	I	V	I	T	A	W568100900

4 AREE OGGETTO DI INTERVENTO SU ORTOFOTO: STATO DI FATTO
SCALA_1:5.000

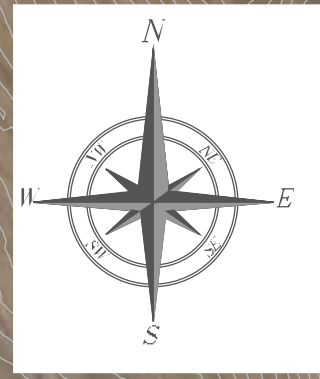


WTG_11

WTG_09

WTG_08

WTG_10

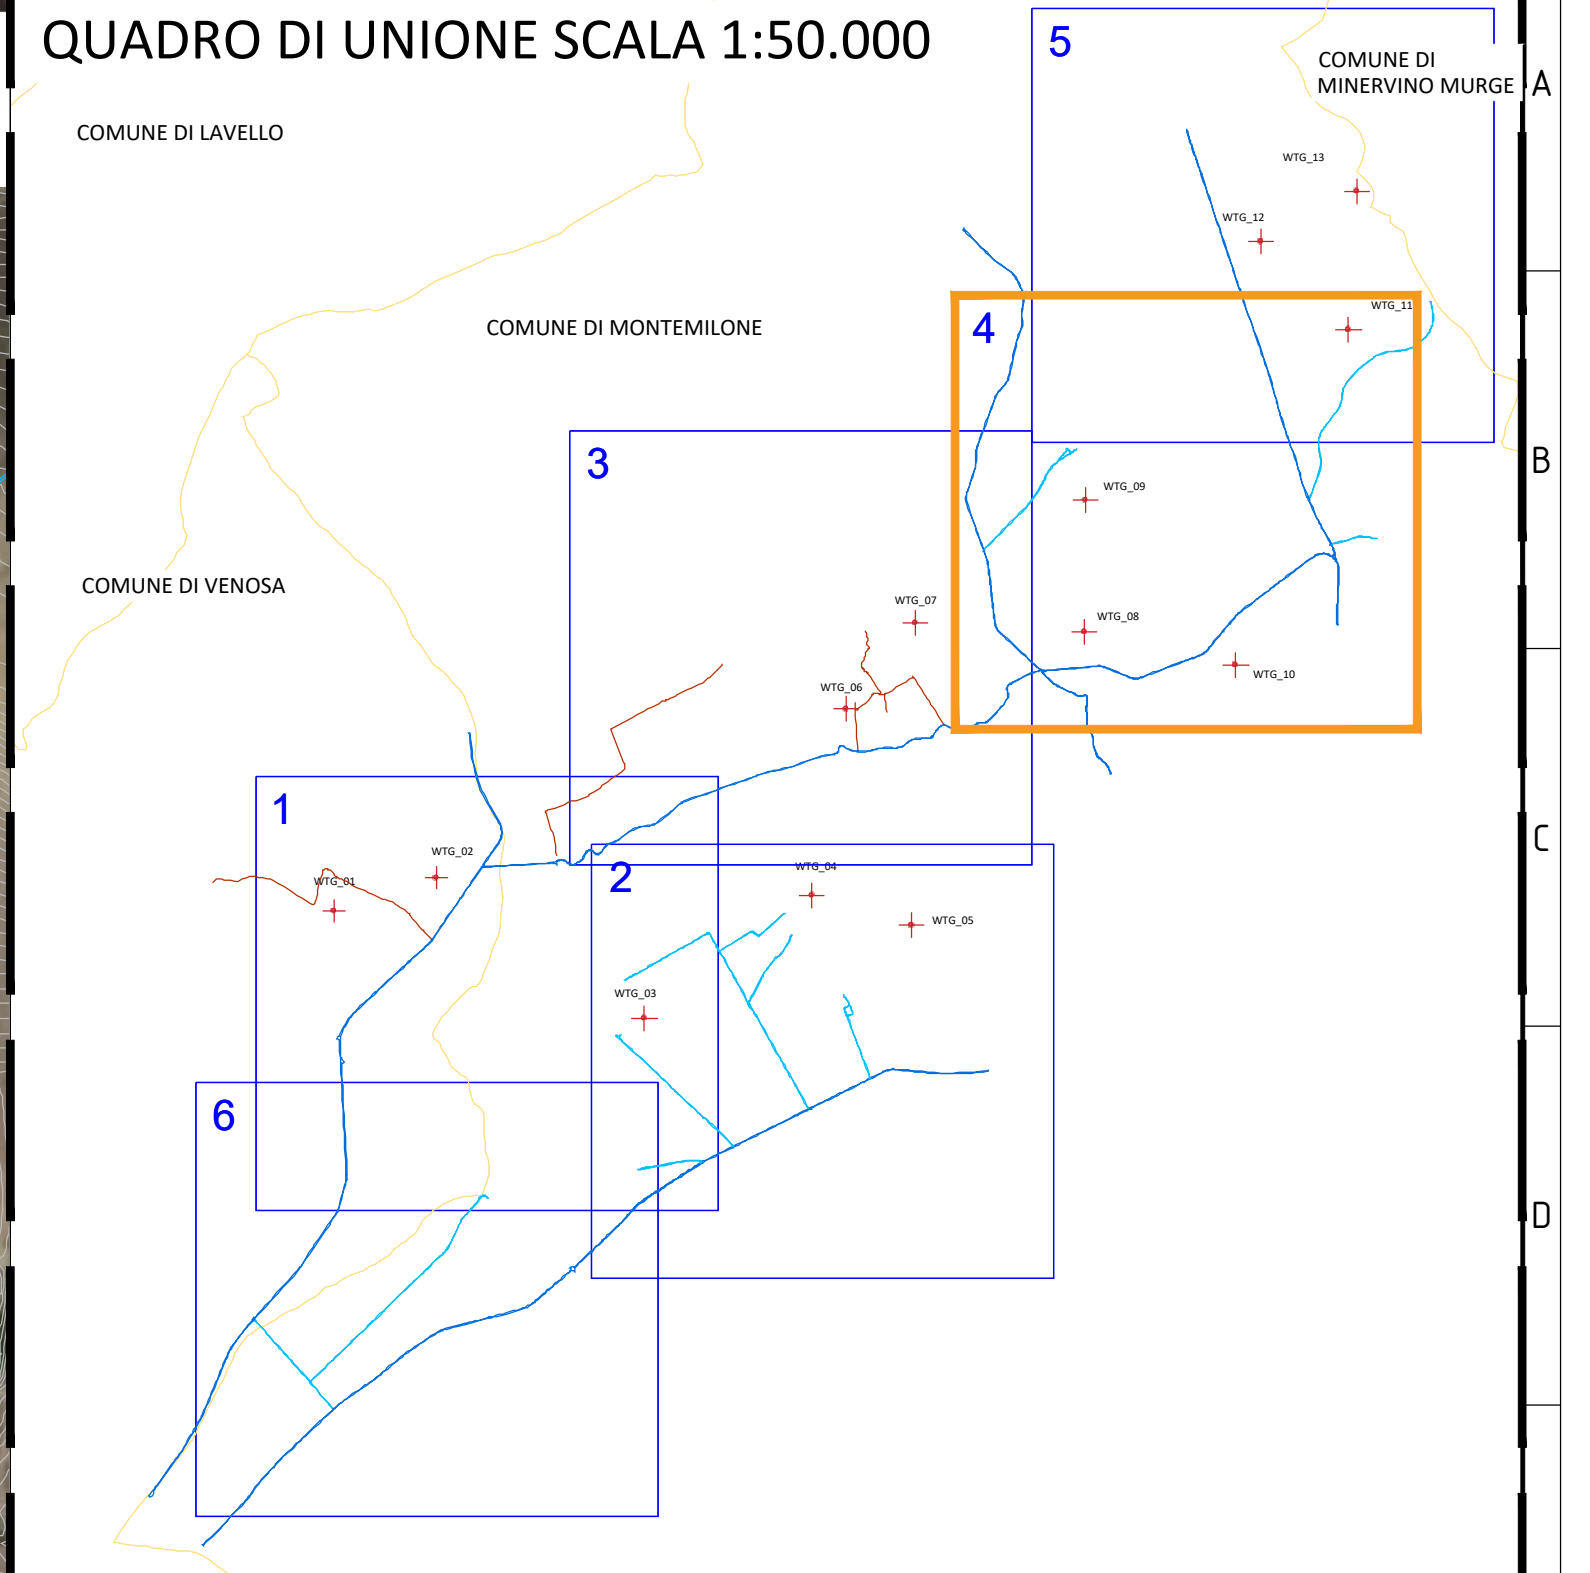

- LEGENDA**
- WTG_XX Posizione Aerogeneratore
 - Curve di Livello - Passo 1m
 - Confini Comunali
 - Strada Locale
 - Strada Extra Urbana Secondaria Esistente
 - Viabilità secondaria esistente - Sentiero


SISTEMA DI RIFERIMENTO UTM WGS 84 - FUSO 33N			SISTEMA DI RIFERIMENTO GAUSS BOAGA - Roma 40 fuso Est	
Coordinate Aerogeneratori			Coordinate Aerogeneratori	
WTG	EST [m]	NORD [m]	WTG	NORD [m]
WTG_01	575967,36	4542516,79	WTG_01	2595970,65
WTG_02	576643,42	4542735,31	WTG_02	2596652,07
WTG_03	578021,19	4541809,60	WTG_03	2598029,81
WTG_04	579127,00	4542620,00	WTG_04	2599135,62
WTG_05	579786,75	4542420,29	WTG_05	2599795,36
WTG_06	579353,00	4543851,00	WTG_06	2599361,64
WTG_07	579812,00	4544222,00	WTG_07	2599820,66
WTG_08	580930,00	4544363,00	WTG_08	2600938,65
WTG_09	580936,00	4545233,00	WTG_09	2600944,66
WTG_10	581930,26	4544145,97	WTG_10	2601938,90
WTG_11	582674,96	4546362,97	WTG_11	2602683,64
WTG_12	582093,00	4546942,00	WTG_12	2602101,69
WTG_13	582727,43	4547276,05	WTG_13	2602736,13

00	01/02/2024	PRIMA EMISSIONE	L.DEBITONTO	A.SERGI
REV. N.	DATA	DESCRIZIONE	PREPARATO	APPROVATO
Rev.	Date	Description	Prepared	Approved
DIRETTORE TECNICO / Technical Director			NUMERO E FIRMA / Sign and Stamp	
ING. ANTONIO SERGI				
NOME ARCHIVIO / FILE NAME		DATA / Date		
SCS.DES.D.CIV.ITA.W.5681.009.00		01/02/2024		
FORMATO DEL DISEGNO / Drawing Format	SCALA DEL DISEGNO / Drawing scale	NUMERO FOGLIO DEL DISEGNO / Drawing sheet		
A1	1:5000	4 di/ of 6		

SOGGETTO PROPONENTE / Propositor	PROGETTO / Project
SCS ENLIN S.r.l. Sede Legale: Via F. de' Appolisi, 10 72017 Caluso (BR) P. IVA 02703630745	IMPIANTO EOLICO MONTEMILONE
PROGETTISTA / Technical Advisor	ITER AUTORIZZATIVO
SCS INGENIERIA	A.16.a.15. - Planimetria generale aree oggetto dell'intervento: stato di fatto

CODICE SCS / SCS Code									
COMPANY	PURPOSE	TYPE	DISCIPLINE	COUNTRY	TEC.	PLANT	PROGRESSIVE	REVISION	
SCS	DES	D	C	I	V	I	T	A	W 5 6 8 1 0 0 9 0 0

5 AREE OGGETTO DI INTERVENTO SU ORTOFOTO: STATO DI FATTO
SCALA_1:5.000

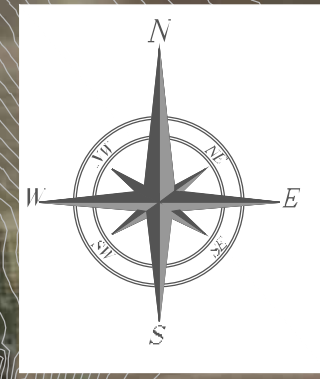


WTG_13

WTG_12

WTG_11

QUADRO DI UNIONE SCALA 1:50.000


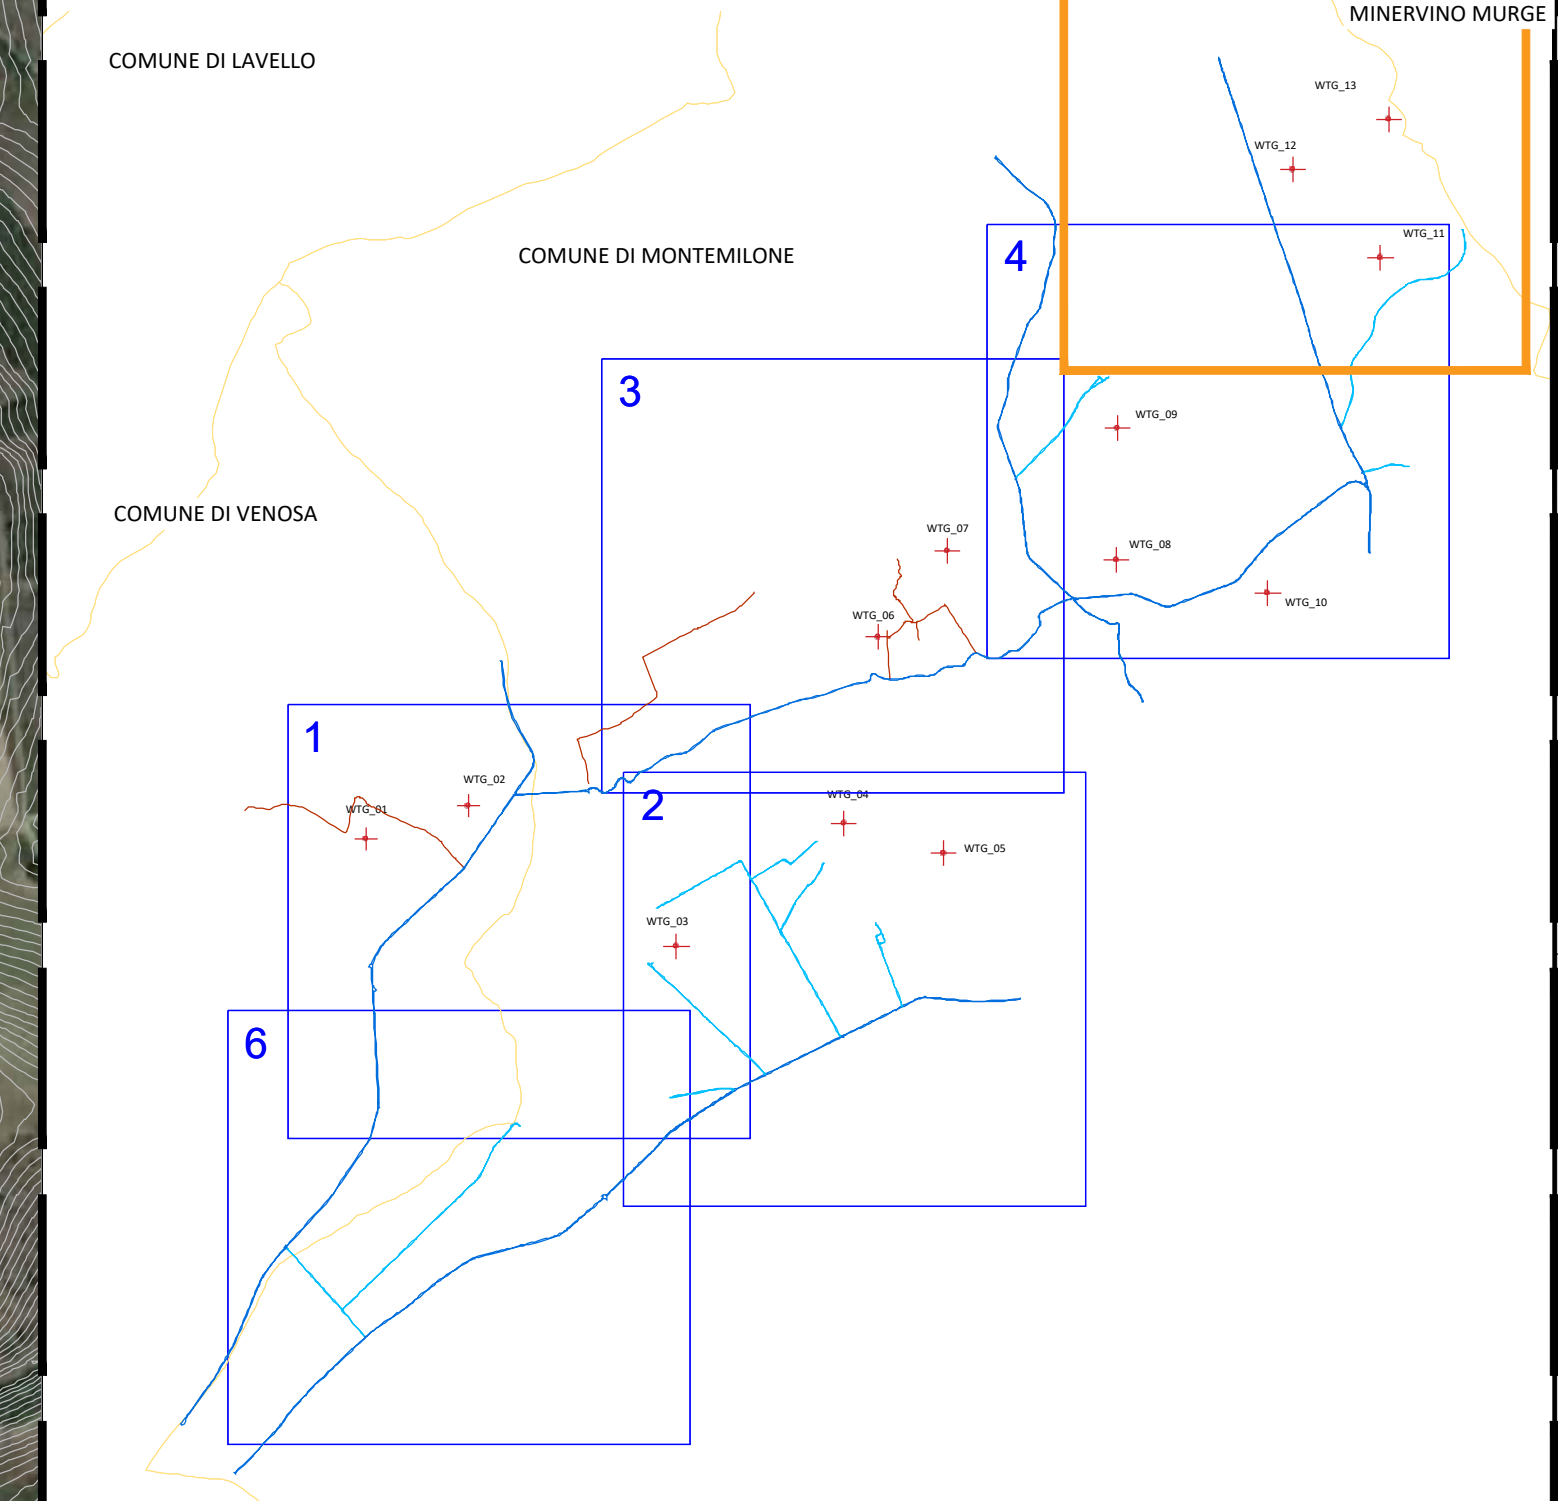


- LEGENDA**
- WTG_XX Posizione Aerogeneratore
 - Curve di Livello - Passo 1m
 - Confini Comunali
 - Strada Locale
 - Strada Extra Urbana Secondaria Esistente
 - Viabilità secondaria esistente - Sentiero

SISTEMA DI RIFERIMENTO UTM WGS 84 - FUSO 33N			SISTEMA DI RIFERIMENTO GAUSS BOAGA - Roma 40 fuso Est	
Coordinate Aerogeneratori			Coordinate Aerogeneratori	
WTG	EST [m]	NORD [m]	WTG	NORD [m]
WTG_01	57987,36	4542516,79	WTG_01	4542493,41
WTG_02	576643,42	4542735,31	WTG_02	4542740,70
WTG_03	578021,19	4541809,60	WTG_03	4541814,96
WTG_04	579127,00	4542620,00	WTG_04	4542625,32
WTG_05	579786,75	4542420,29	WTG_05	4542425,59
WTG_06	579353,00	4543851,00	WTG_06	4543856,31
WTG_07	579812,00	4544422,00	WTG_07	4544427,30
WTG_08	580930,00	4544363,00	WTG_08	4544368,28
WTG_09	580936,00	4545233,00	WTG_09	4545238,28
WTG_10	581930,26	4544145,97	WTG_10	4544151,23
WTG_11	582674,96	4546362,97	WTG_11	4546368,22
WTG_12	582093,00	4546942,00	WTG_12	4546947,26
WTG_13	582727,43	4547276,05	WTG_13	4547281,30

00	01/02/2024	PRIMA EMISSIONE	L.DEBITONTO	A.SERGI														
REV. N.	DATA	DESCRIZIONE	PREPARATO	APPROVATO														
Rev.	Date	Description	Prepared	Approved														
DIRETTORE TECNICO / Technical Director			TIMBRO E FIRMA / Sign and Stamp															
ING. ANTONIO SERGI																		
NOME ARCHIVIO / FILE NAME			DATA / Date															
SCS.DES.D.CIV.ITA.W.5681.009.00			01/02/2024															
FORMATO DEL DISEGNO / Drawing Format	SCALA DEL DISEGNO / Drawing scale	NUMERO FOGLIO DEL DISEGNO / Drawing sheet																
A1	1:5000	1 di 6																
SOGGETTO PROPONENTE / Propositor		PROGETTO / Project																
SCS ENLIN S.r.l. Sede Legale: Via F. de' Appaldi, 10 72017 Caluso (BR) P. IVA 02703630745		IMPIANTO EOLICO MONTEMILONE																
PROGETTISTA / Technical Advisor		ITER AUTORIZZATIVO																
SCS ENLIN S.r.l.		TITOLO / Title																
INGEGNERE		A.16.a.15. - Planimetria generale aree oggetto dell'intervento: stato di fatto																
PROGETTO / Project		CODICE SCS / SCS Code																
IMPIANTO EOLICO MONTEMILONE	COMPANY	PURPOSE	TYPE	DISCIPLINE	COUNTRY	TEC.	PLANT	PROGRESSIVE	REVISION									
SCS	DES	D	C	I	V	I	T	A	W	5	6	8	1	0	0	9	0	0

6 AREE OGGETTO DI INTERVENTO SU ORTOFOTO: STATO DI FATTO
SCALA_1:5.000

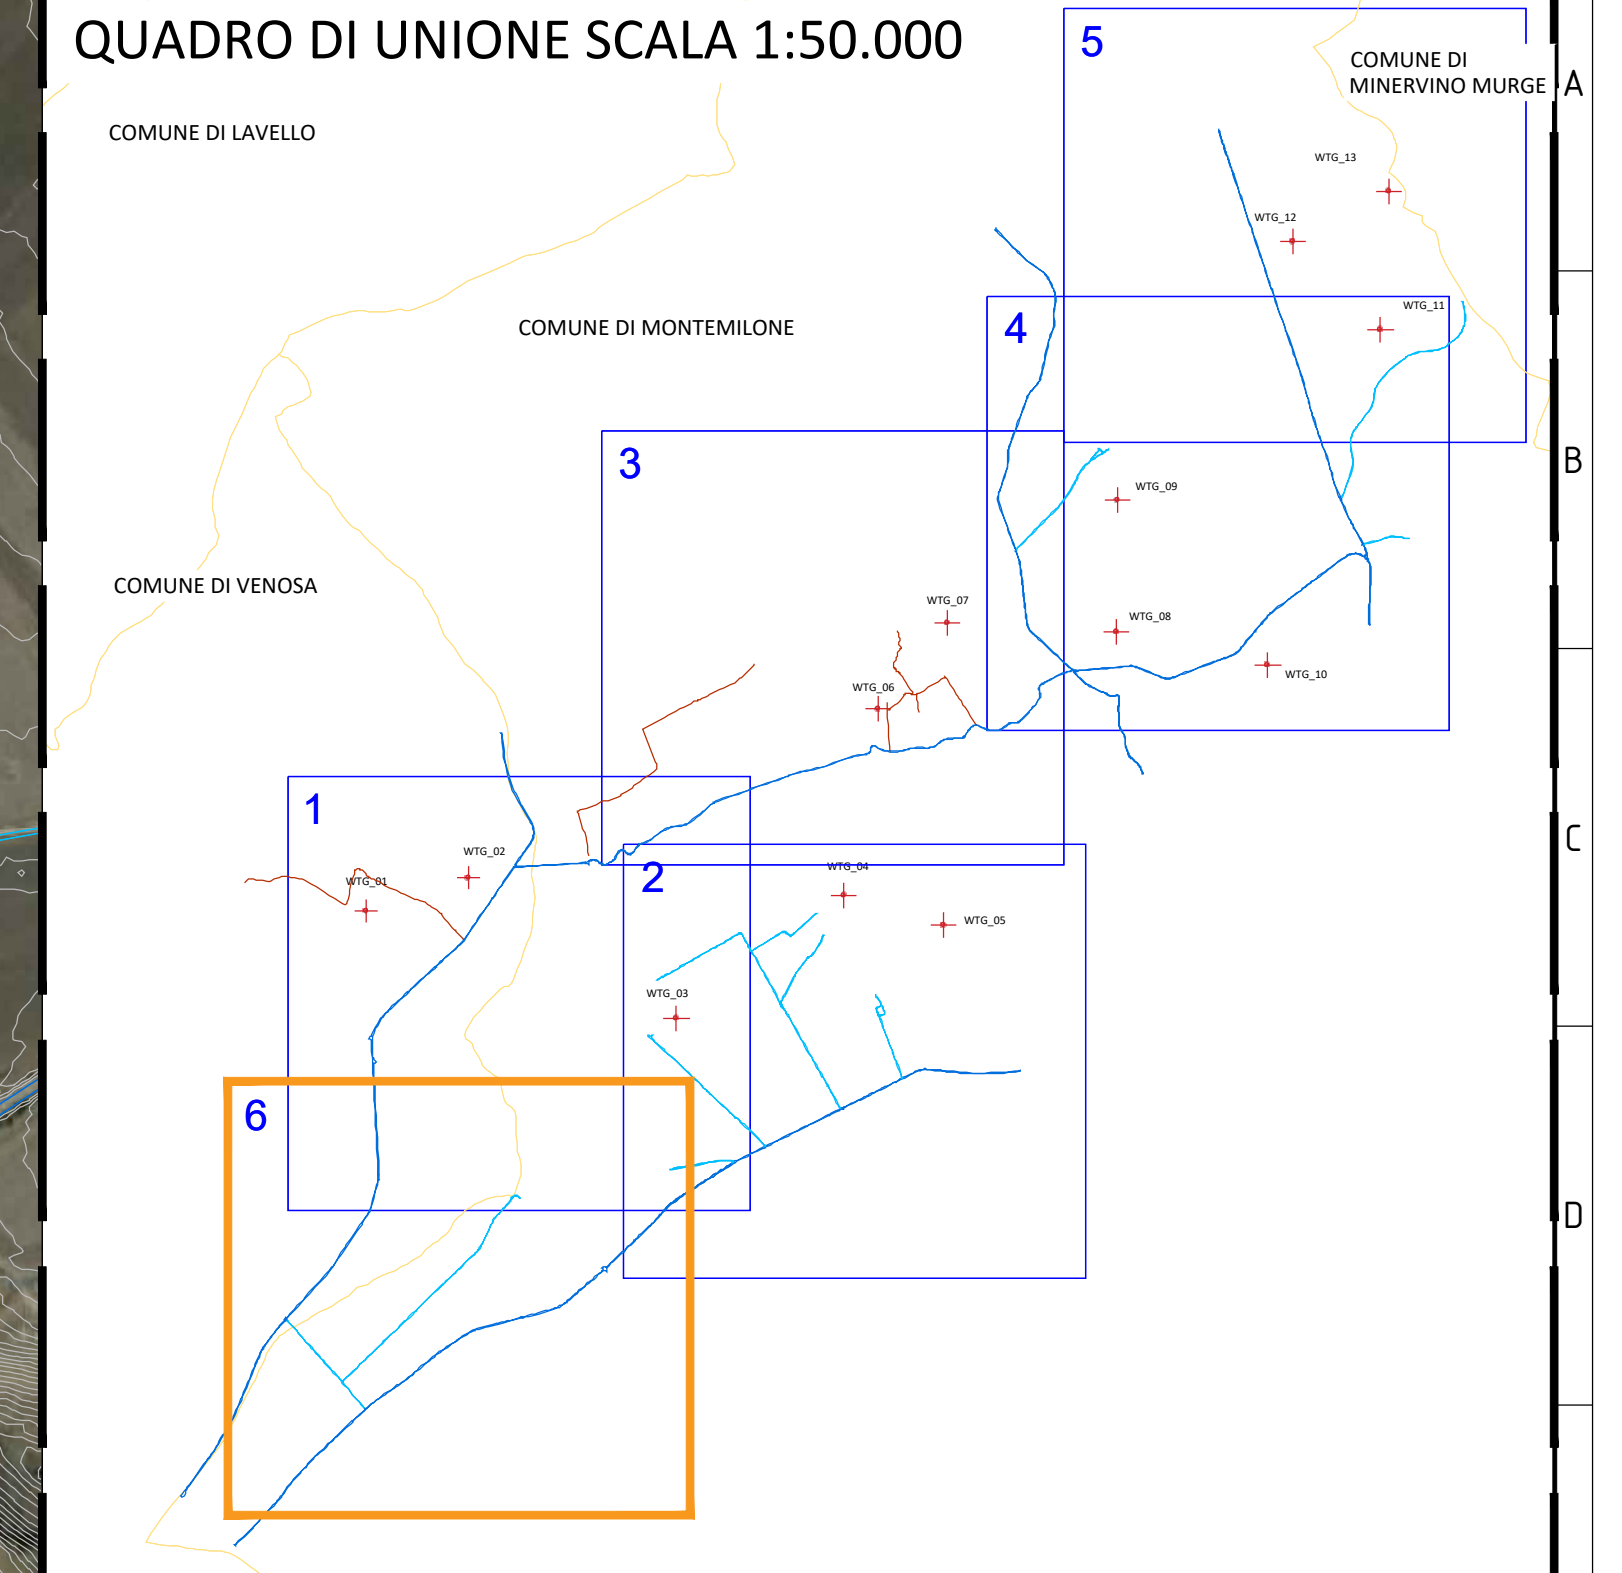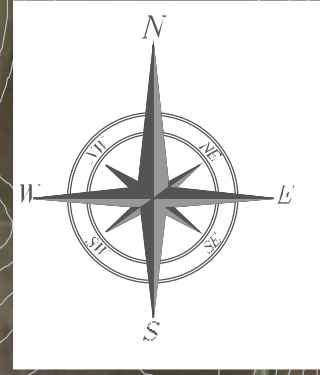

- LEGENDA**
- WTG_XX Posizione Aerogeneratore
 - Curve di Livello - Passo 1m
 - Confini Comunali
 - Strada Locale
 - Strada Extra Urbana Secondaria Esistente
 - Viabilità secondaria esistente - Sentiero

SISTEMA DI RIFERIMENTO UTM WGS 84 - FUSO 33N			SISTEMA DI RIFERIMENTO GAUSS BOAGA - Roma 40 fuso Est	
Coordinate Aerogeneratori			Coordinate Aerogeneratori	
WTG	EST [m]	NORD [m]	WTG	NORD [m]
WTG_01	57967,36	4542516,79	WTG_01	4542493,41
WTG_02	576643,42	4542735,31	WTG_02	4542740,70
WTG_03	578021,19	4541809,60	WTG_03	4541814,96
WTG_04	579127,00	4542620,00	WTG_04	4542625,32
WTG_05	579786,75	4542420,29	WTG_05	4542425,59
WTG_06	579353,00	4543851,00	WTG_06	4543856,31
WTG_07	579812,00	4544422,00	WTG_07	4544427,30
WTG_08	580930,00	4544363,00	WTG_08	4544368,28
WTG_09	580936,00	4545233,00	WTG_09	4545238,28
WTG_10	581930,26	4544145,97	WTG_10	4544151,23
WTG_11	582674,96	4546362,97	WTG_11	4546368,22
WTG_12	582093,00	4546942,00	WTG_12	4546947,26
WTG_13	582727,43	4547276,05	WTG_13	4547281,30

00	01/02/2024	PRIMA EMISSIONE	LDEBITONTO	A.SERGI
REV. N.	DATA	DESCRIZIONE	PREPARATO	APPROVATO
Rev.	Date	Description	Prepared	Approved
DIRETTORE TECNICO / Technical Director			TIMBRO E FIRMA / Sign and Stamp	
ING. ANTONIO SERGI				
NOME ARCHIVIO / FILE NAME			DATA / Date	
SCS.DES.D.CIV.ITA.W.5681.009.00			01/02/2024	
FORMATO DEL DISEGNO / Drawing Format	SCALA DEL DISEGNO / Drawing scale	NUMERO FOGLIO DEL DISEGNO / Drawing sheet		
A1	1:5000	6 di/of 6		
SOGGETTO PROPONENTE / Proposer		PROGETTO / Project		
SCS ENLIN S.r.l. Sede Legale: Via F. de' Appolisi, 10 72017 Caluso (BR) P. IVA 02703630745		IMPIANTO EOLICO MONTEMILONE		
SCOPO DOCUMENTO / Utilization Scope		ITER AUTORIZZATIVO		
PROGETTISTA / Technical Advisor		TITOLO / Title		
SCS INGENIERIA		A.16.a.15. - Planimetria generale aree oggetto dell'intervento: stato di fatto		
CODICE SCS / SCS Code				
IMPIANTO EOLICO MONTEMILONE	COMPANY	PURPOSE	TYPE	DISCIPLINE
SCS	DES	D	C	I
	V	I	T	A
	W	5	6	8
	1	0	0	9
	0	0	0	0

COMPANY	PURPOSE	TYPE	DISCIPLINE	COUNTRY	TEC.	PLANT	PROGRESSIVE	REVISION
SCS	DES	D	C	I	V	I	T	A
	W	5	6	8	1	0	0	9
	0	0	0	0	0	0	0	0