
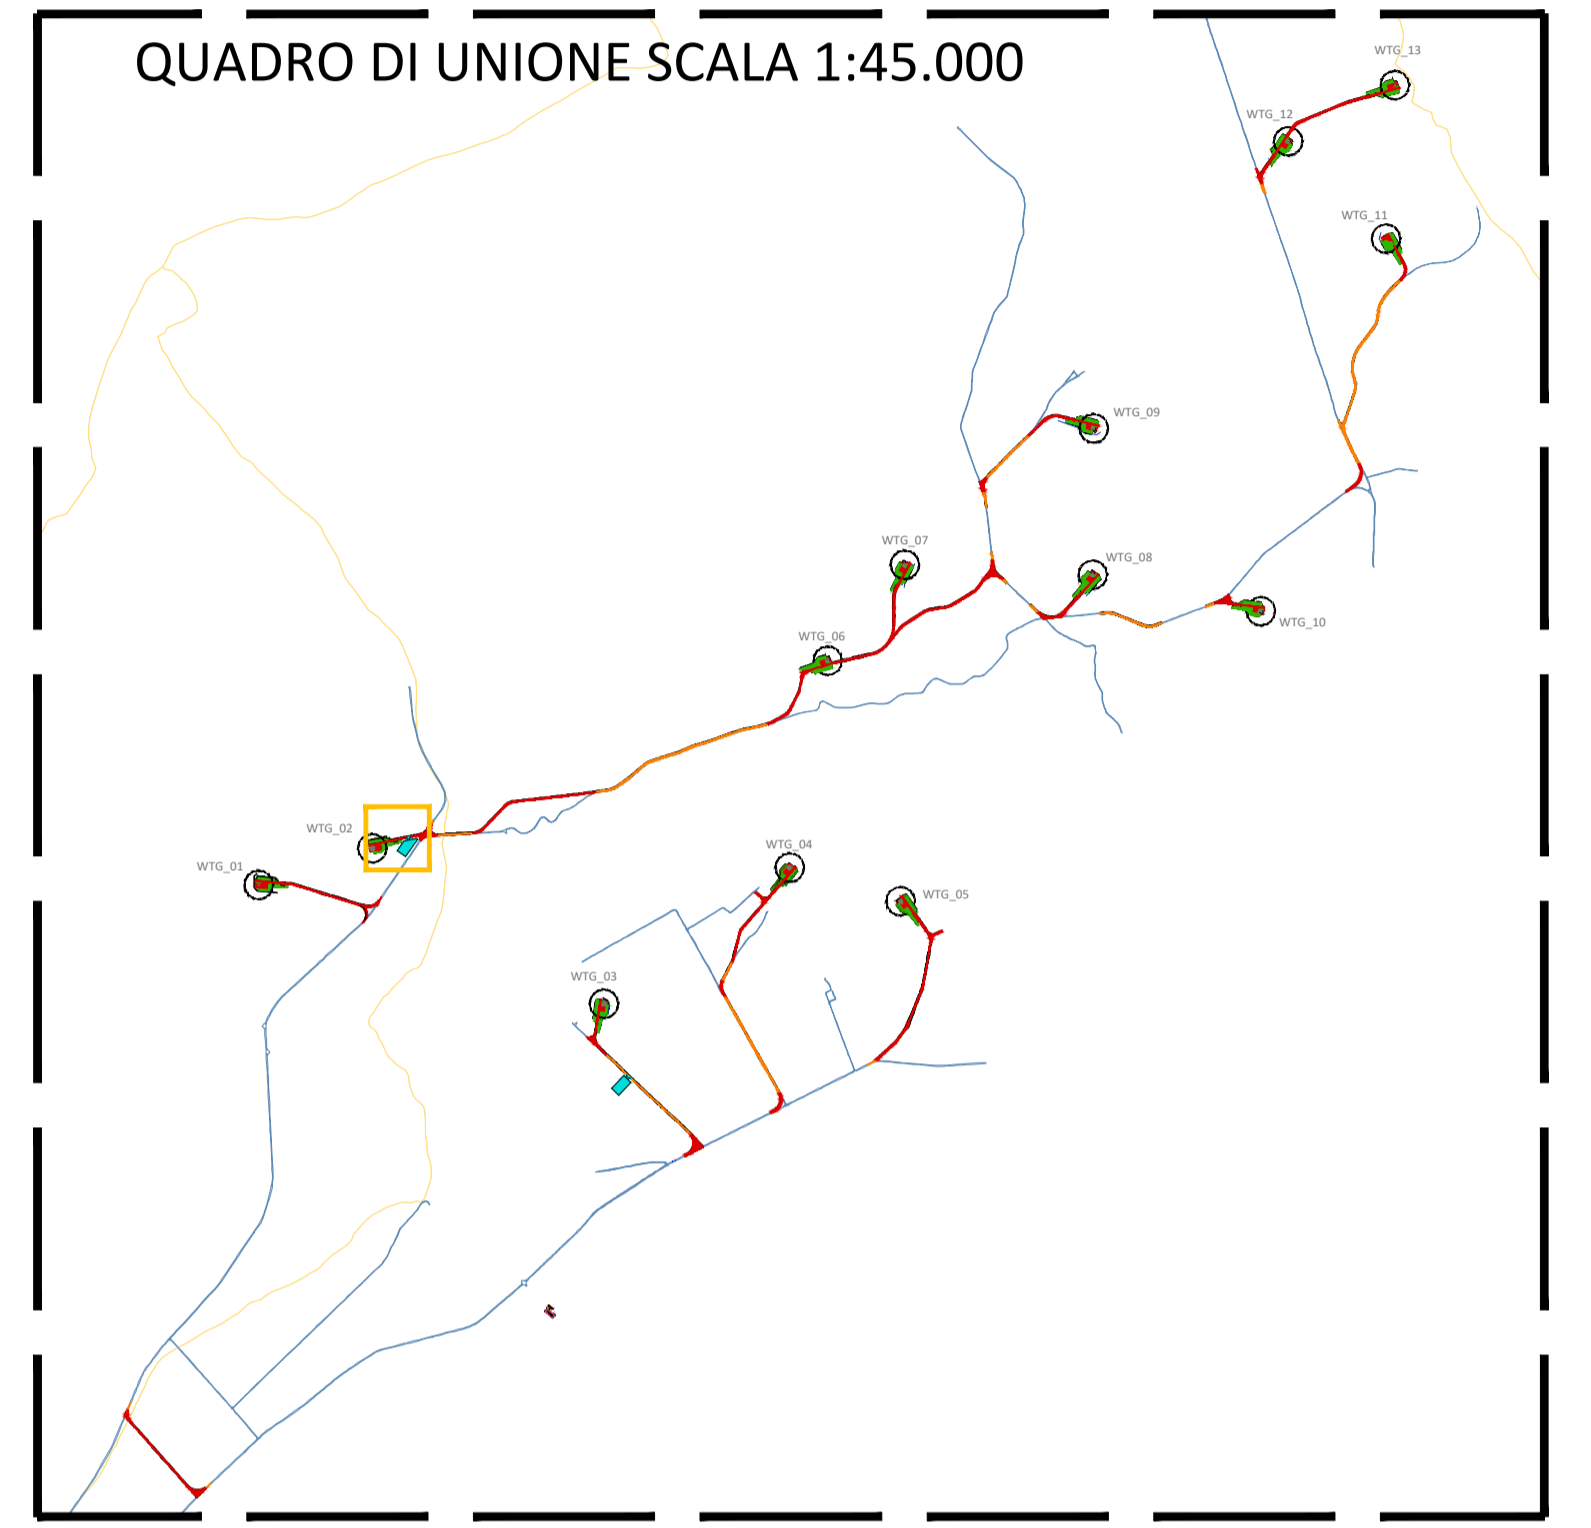


LEGENDA

- Terreno
- Rilevato
- Scotico
- Scavo
- Base
- Sub-base




00	02/02/2024	PRIMA EMISSIONE	F. Sisti	A. Sergi
REV. N.	DATA	DESCRIZIONE	PREPARATO	APPROVATO
Rev.	Date	Description	Prepared	Approved
DIRETTORE TECNICO / Technical Director			TIMBRO E FIRMA / Sign and Stamp	
ING. ANTONIO SERGI				
NOME D'ARCHIVIO / FILE NAME		DATA / Date		
SCS.DES.D.CIV.ITA.W.5681.011.00		02/02/2024		
FORMATO DEL DISEGNO / Drawing Format	SCALA DEL DISEGNO / Drawing scale	NUMERO FOGLIO DEL DISEGNO / Drawing sheet		
A1	200:200	17 di/of 91		
SOGGETTO PROPONENTE / Proposant		PROGETTO / Project		
SCS ENLIN S.r.l.		IMPIANTO EOLICO MONTEMILONE		
Via F.lli Ajazzoli, 10 72017 Ostuni (BR) P. IVA 02703630745		SCOPO DOCUMENTO / Utilization Scope		
		ITER AUTORIZZATIVO		
PROGETTISTA / Technical Advisor		TITOLO / Title		
INGEGNERIA		A.16.a.17 - Sezioni trasversali correnti di progetto		
PROGETTO / Project		CODICE SCS / SCS Code		
IMPIANTO EOLICO MONTEMILONE		COMPANY	PURPOSE	TYPE
		DISCIPLINE	COUNTRY	TEC.
		PLANT	PROGRESSIVE	REVISION
		SCS	DES	D C I V I T A W 5 6 8 1 0 1 1 0 0

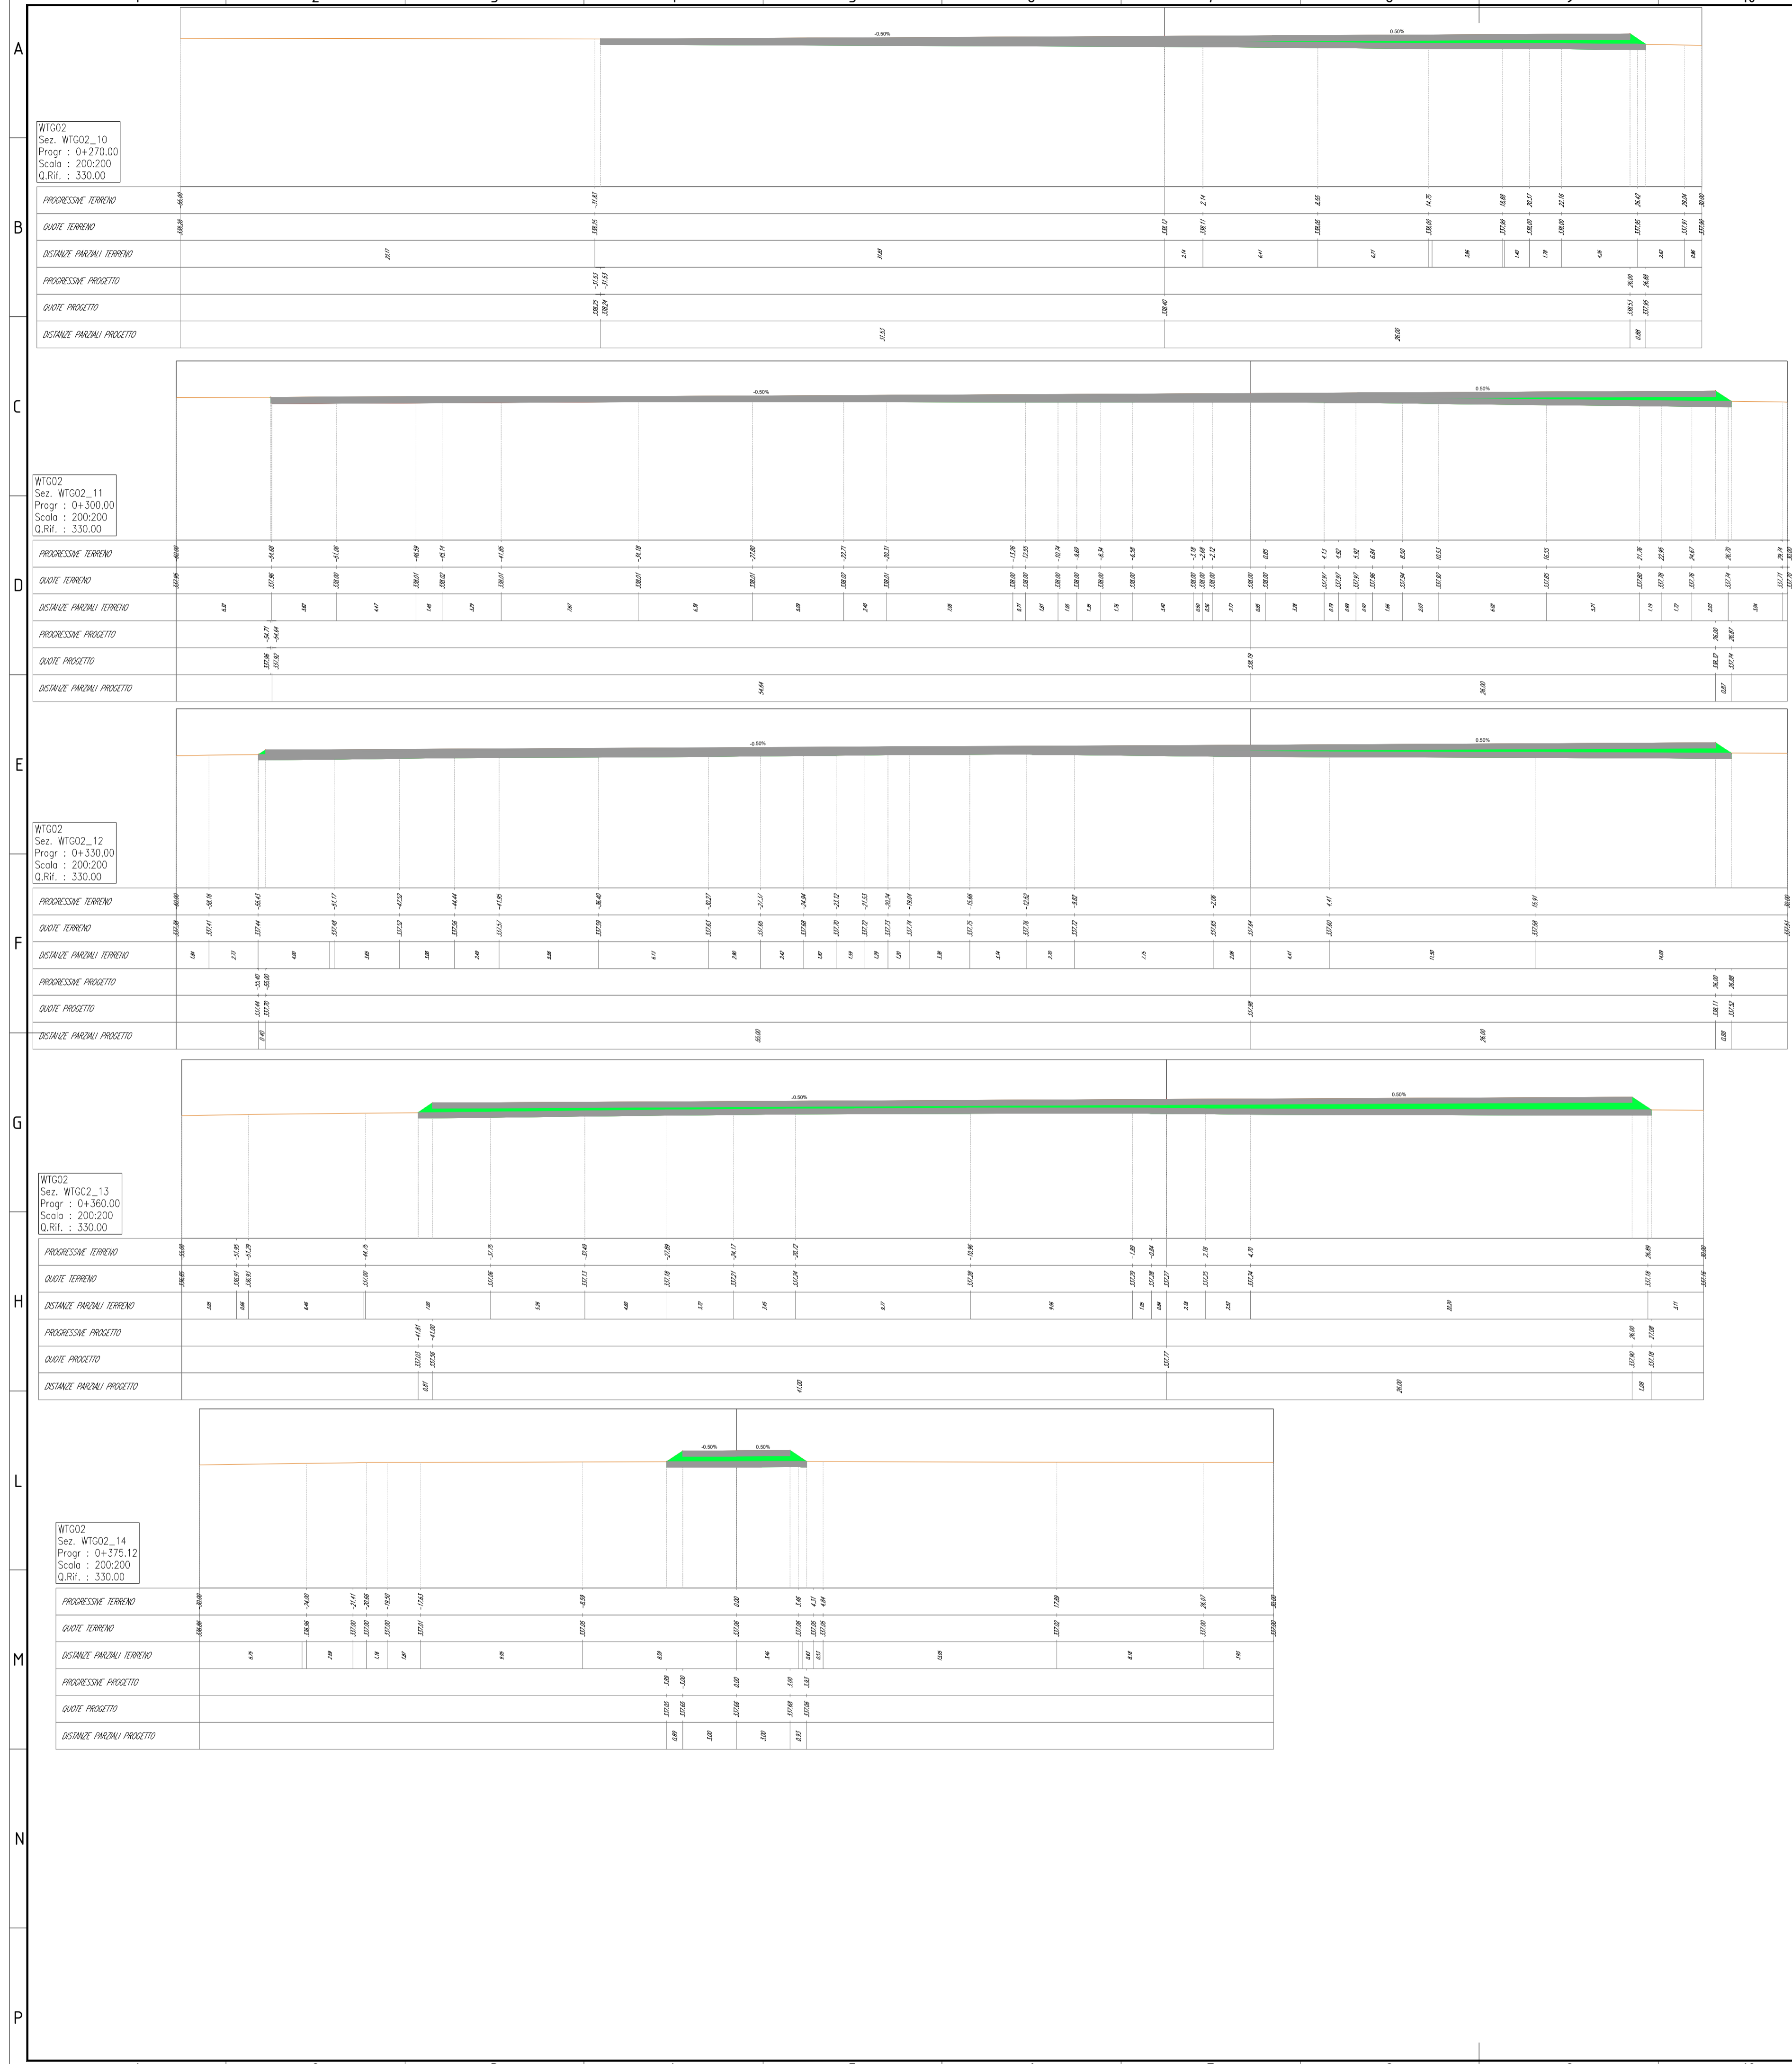

LEGENDA

- Terreno
- Rilevato
- Scotico
- Base
- Sub-base




00	02/02/2024	PRIMA EMISSIONE	F. Sisti	A. Sergi
REV. N.	DATA	DESCRIZIONE	PREPARATO	APPROVATO
Rev.	Date	Description	Prepared	Approved
DIRETTORE TECNICO / Technical Director			TIMBRO E FIRMA / Sign and Stamp	
ING. ANTONIO SERGI				
NOME D'ARCHIVIO / FILE NAME		DATA / Date		
SCS.DES.D.CIV.ITA.W.5681.011.00		02/02/2024		
FORMATO DEL DISEGNO / Drawing Format	SCALA DEL DISEGNO / Drawing scale	NUMERO FOGLIO DEL DISEGNO / Drawing sheet		
A1	200:200	19 di/of 91		
SOGGETTO PROPONENTE / Proponent		PROGETTO / Project		
SCS ENLIN S.r.l. Sede Legale: Via Libo Ajroldi, 10 72017 Ostuni (BR) P. IVA: 02703630745		IMPIANTO EOLICO MONTEMILONE		
SCOPO DOCUMENTO / Utilization Scope		ITER AUTORIZZATIVO		
PROGETTISTA / Technical Advisor		TITOLO / Title		
INGEGNERIA		A.16.a.17 - Sezioni trasversali correnti di progetto		
PROGETTO / Project		CODICE SCS / SCS Code		
COMPANY	PURPOSE	TYPE	DISCIPLINE	COUNTRY
SCS	DES	D	C	I
				V
				T
				A
				W
				5
				6
				8
				1
				0
				1
				1
				0
				0
				0

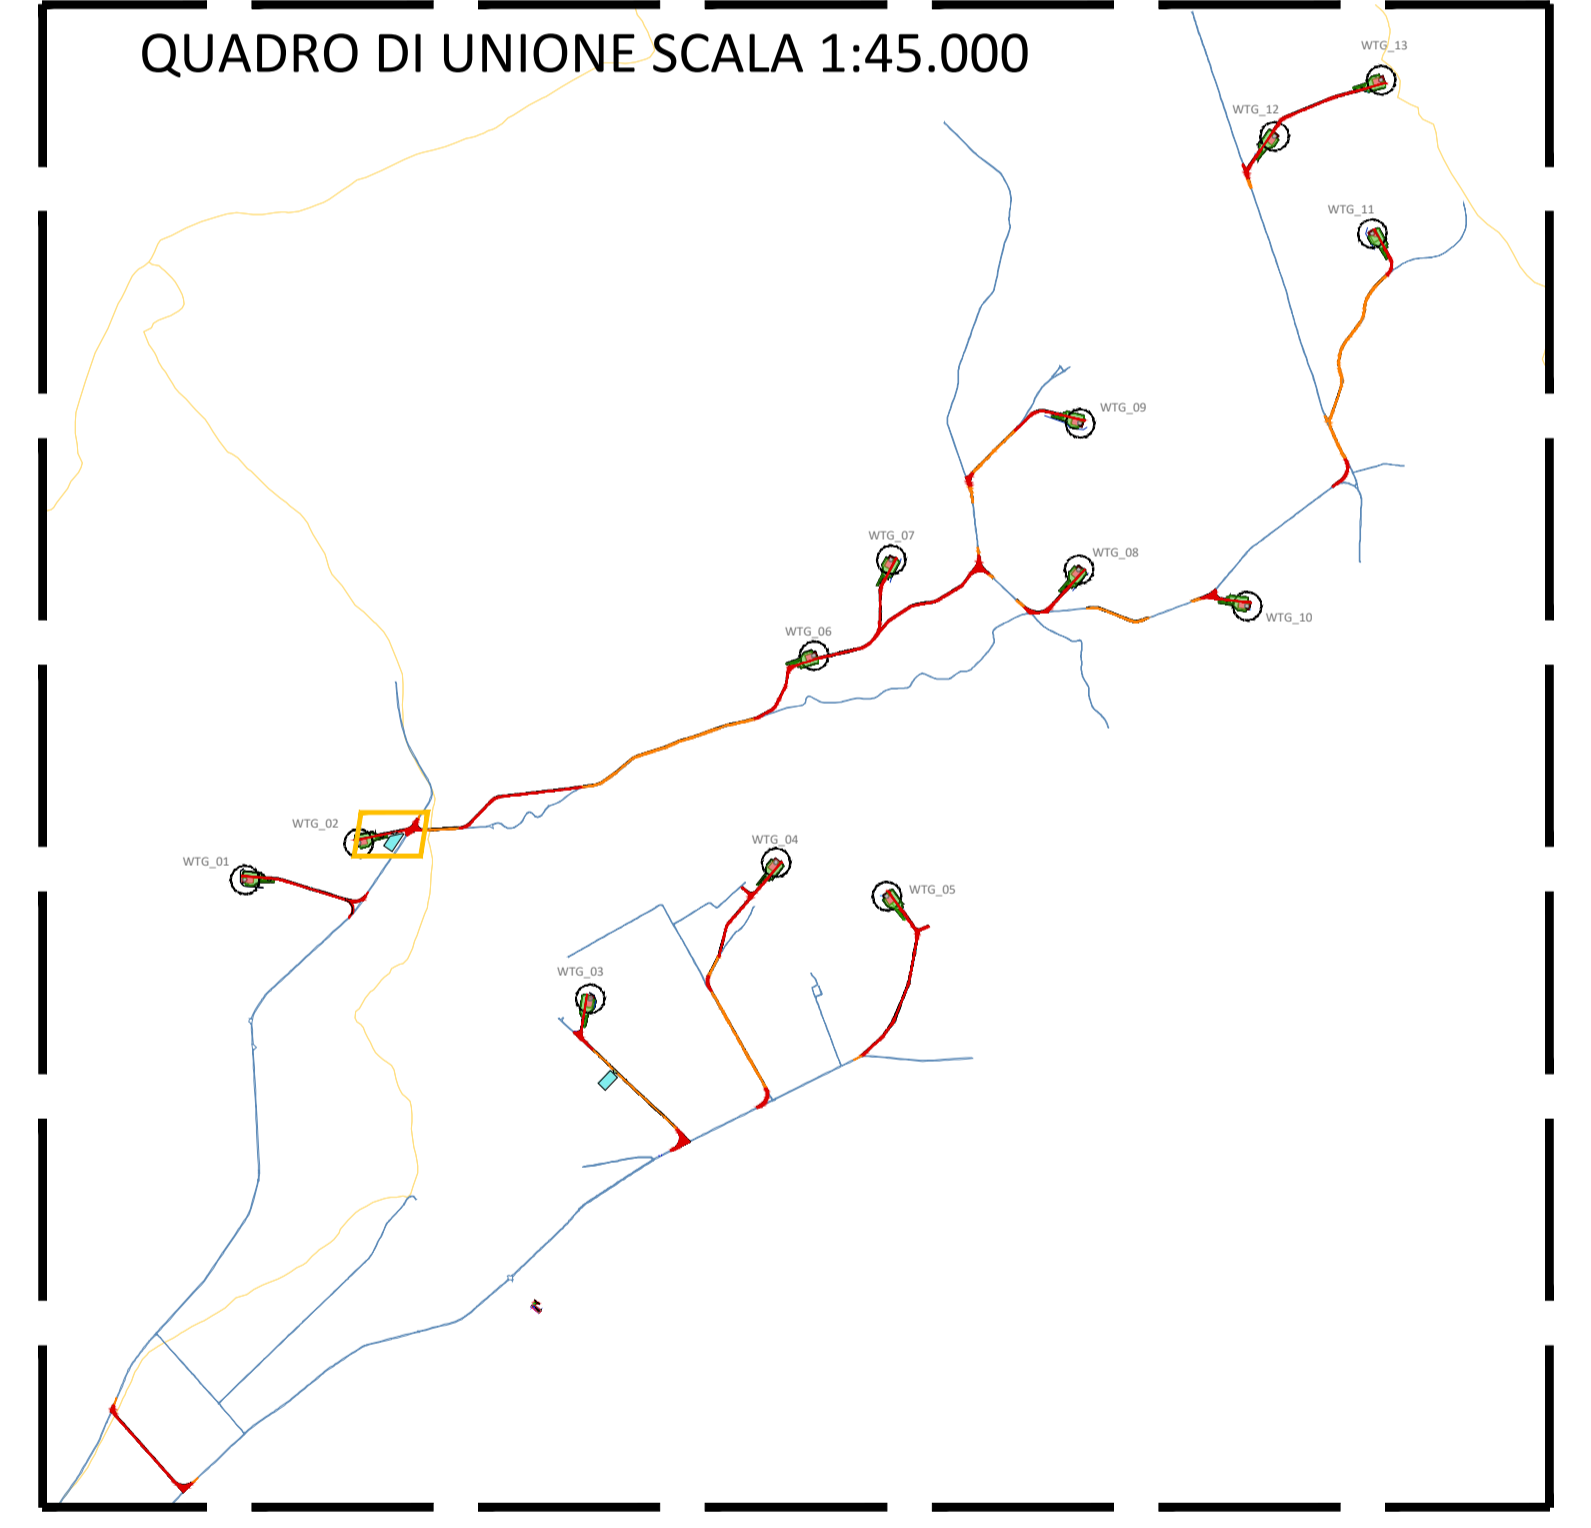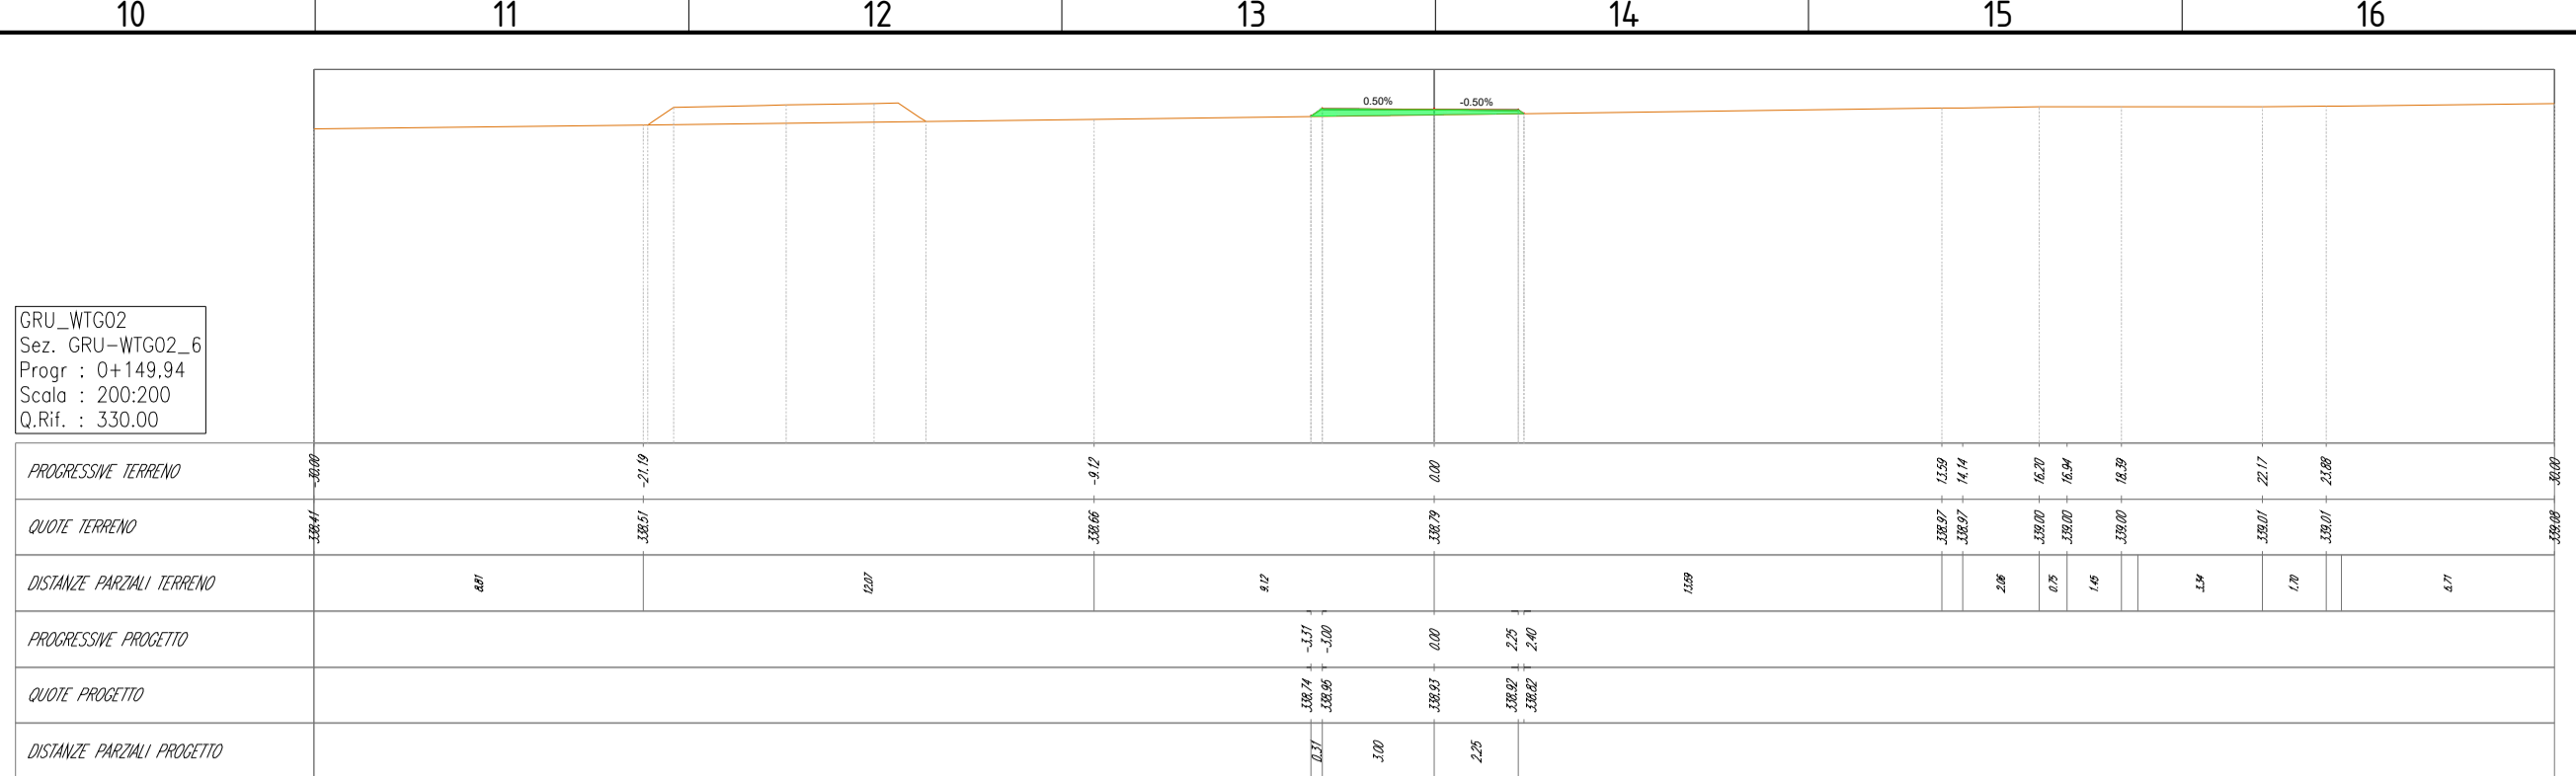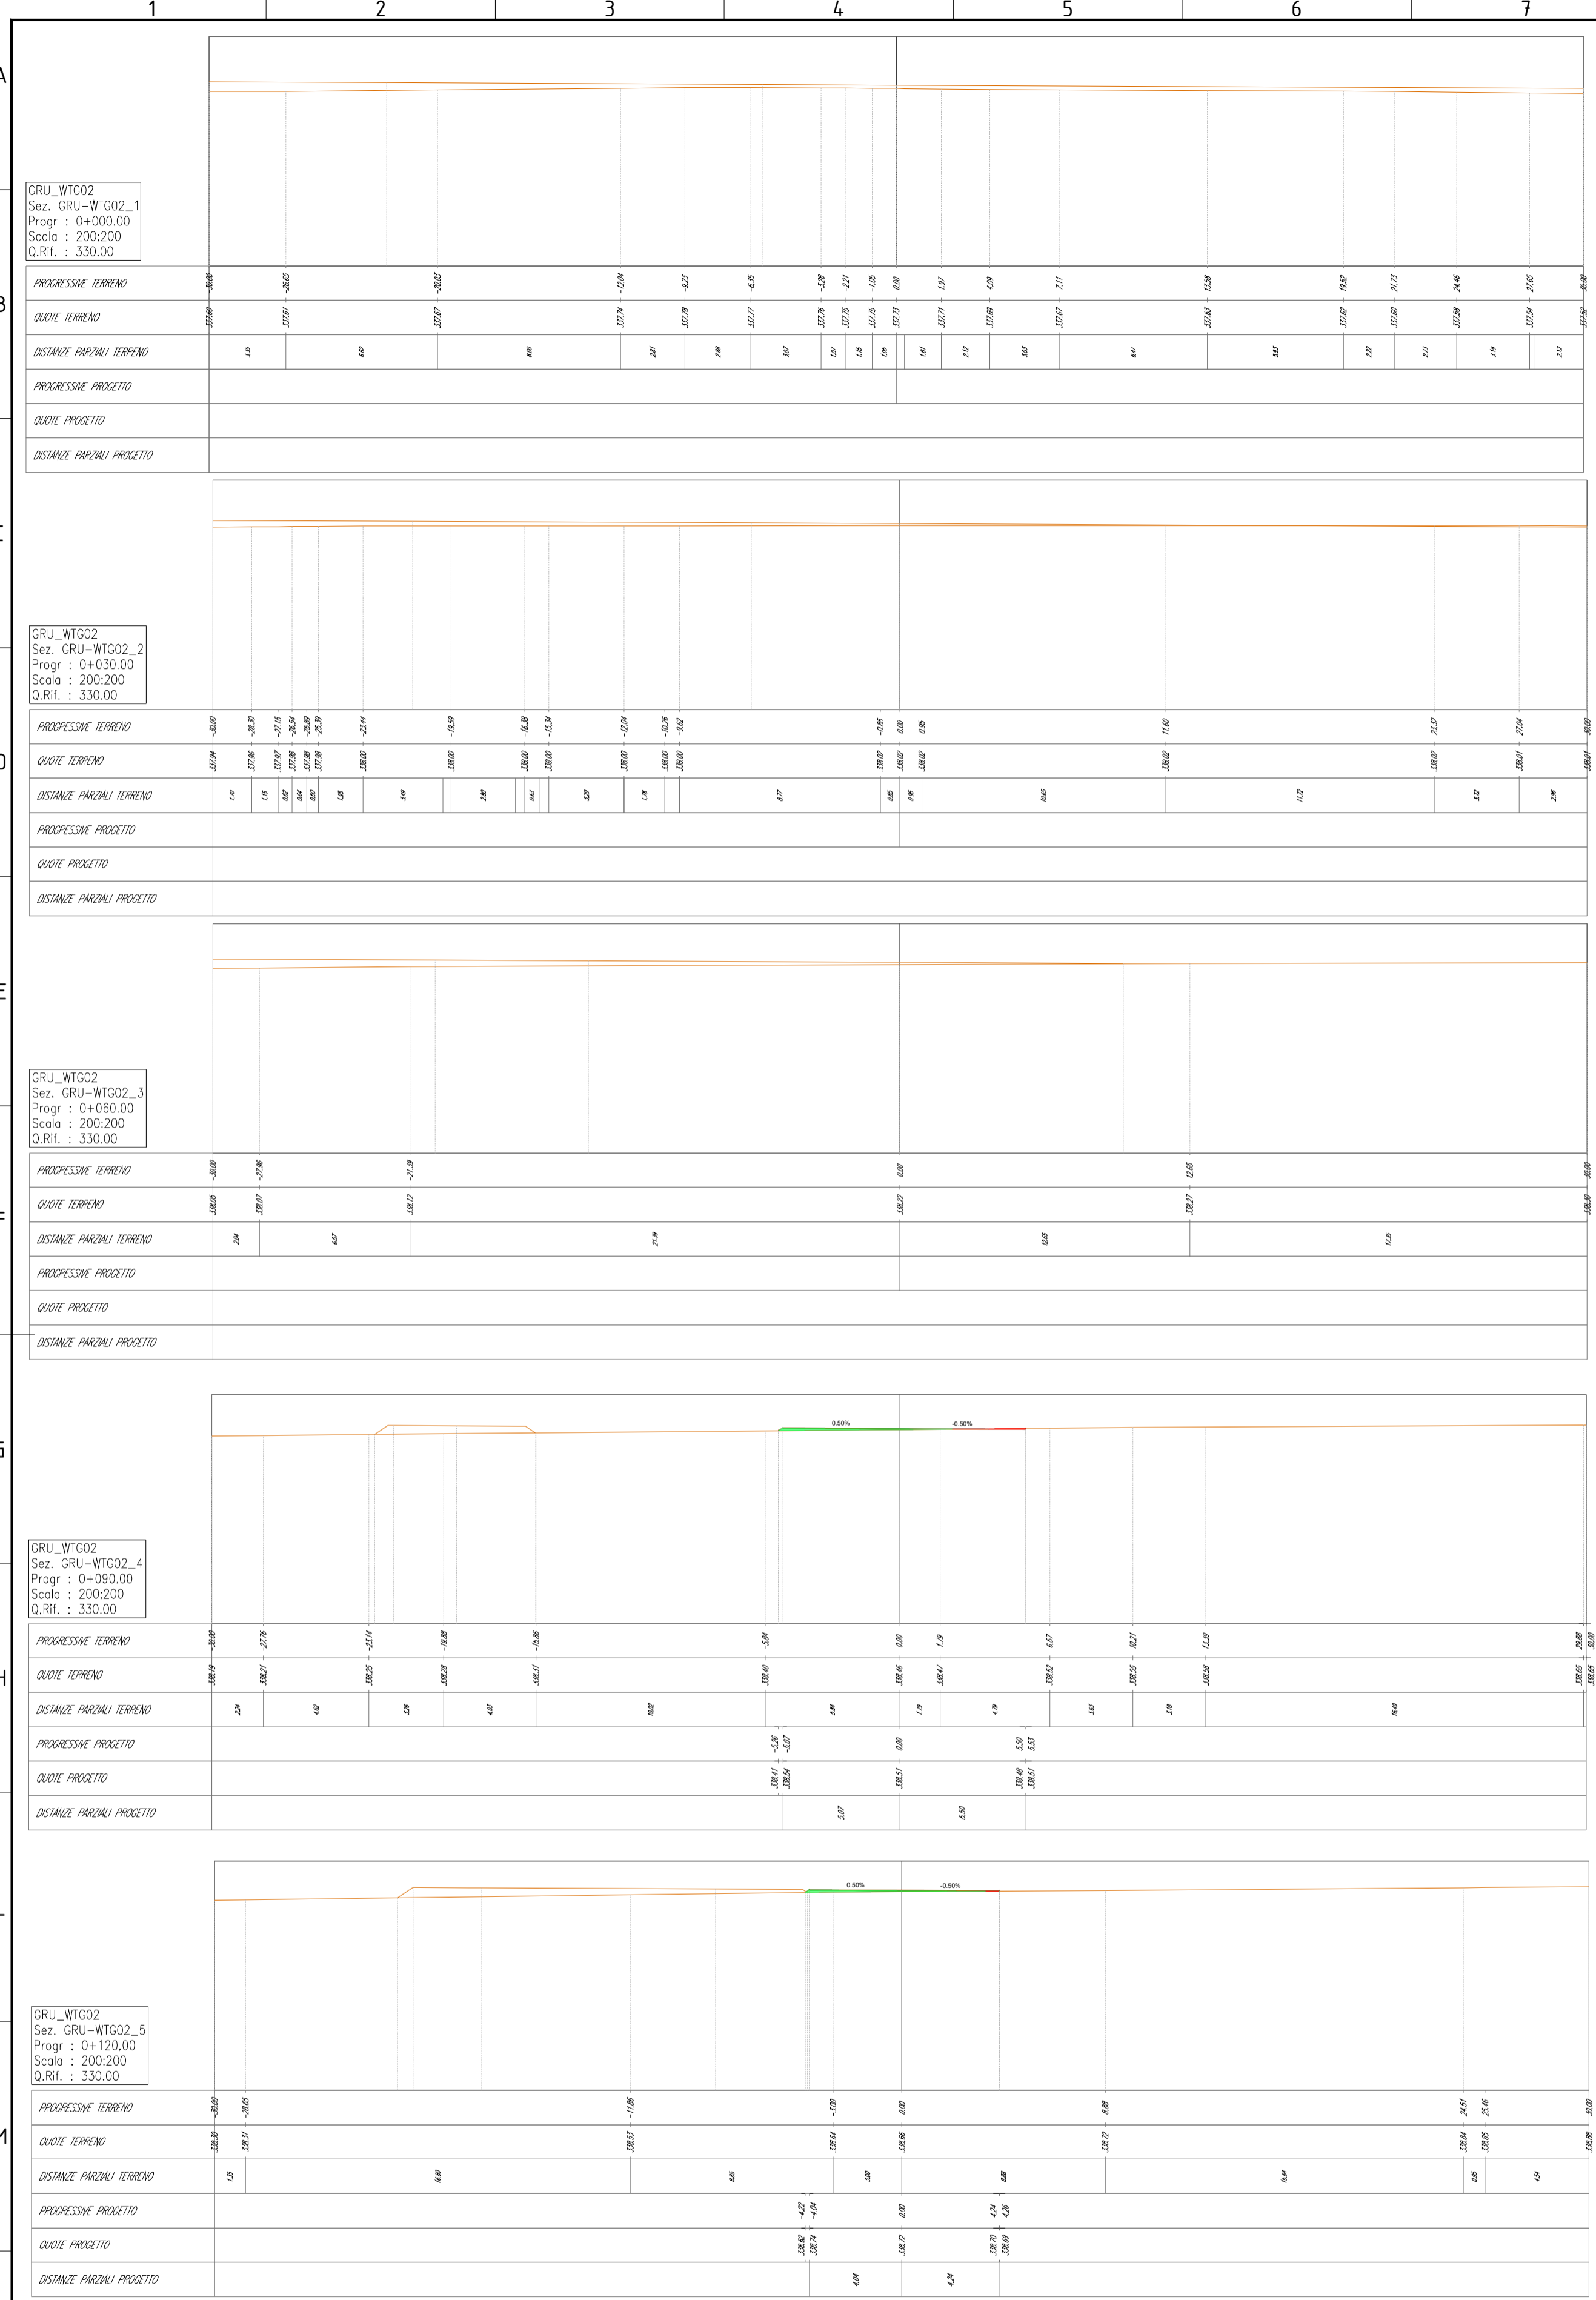

LEGENDA

- Terreno
- Rilevato
- Scotico
- Scavo
- Base
- Sub-base




00	02/02/2024	PRIMA EMISSIONE	F. Sisti	A. Sergi														
REV. N.	DATA	DESCRIZIONE	PREPARATO	APPROVATO														
Rev.	Date	Description	Prepared	Approved														
DIRETTORE TECNICO / Technical Director ING. ANTONIO SERGI			TIMBRO E FIRMA Sign and Stamp															
NOME D'ARCHIVIO / FILE NAME SCS.DES.D.CIV.ITA.W.5681.011.00		DATA / Date 02/02/2024																
FORMATO DEL DISEGNO / Drawing Format A1	SCALA DEL DISEGNO / Drawing scale 200:200	NUMERO FOGLIO DEL DISEGNO / Drawing sheet 20 di/of 91																
SOGGETTO PROPONENTE / Proponent SCS ENLIN S.r.l. Sede Legale: Via F.lli Ajazzoli, 10 72017 Osuni (BR) P. IVA: 02703630745		PROGETTO / Project IMPIANTO EOLICO MONTEMILONE																
PROGETTISTA / Technical Advisor SCS INGENGERIA		SCOPO DOCUMENTO / Utilization Scope ITER AUTORIZZATIVO																
TITOLO / Title A.16.a.17 - Sezioni trasversali correnti di progetto		CODICE SCS / SCS Code																
COMPANY	PURPOSE	TYPE	DISCIPLINE	COUNTRY	TEC.	PLANT	PROGRESSIVE	REVISION										
SCS	DES	D	C	I	V	I	T	A	W	5	6	8	1	0	1	1	0	0

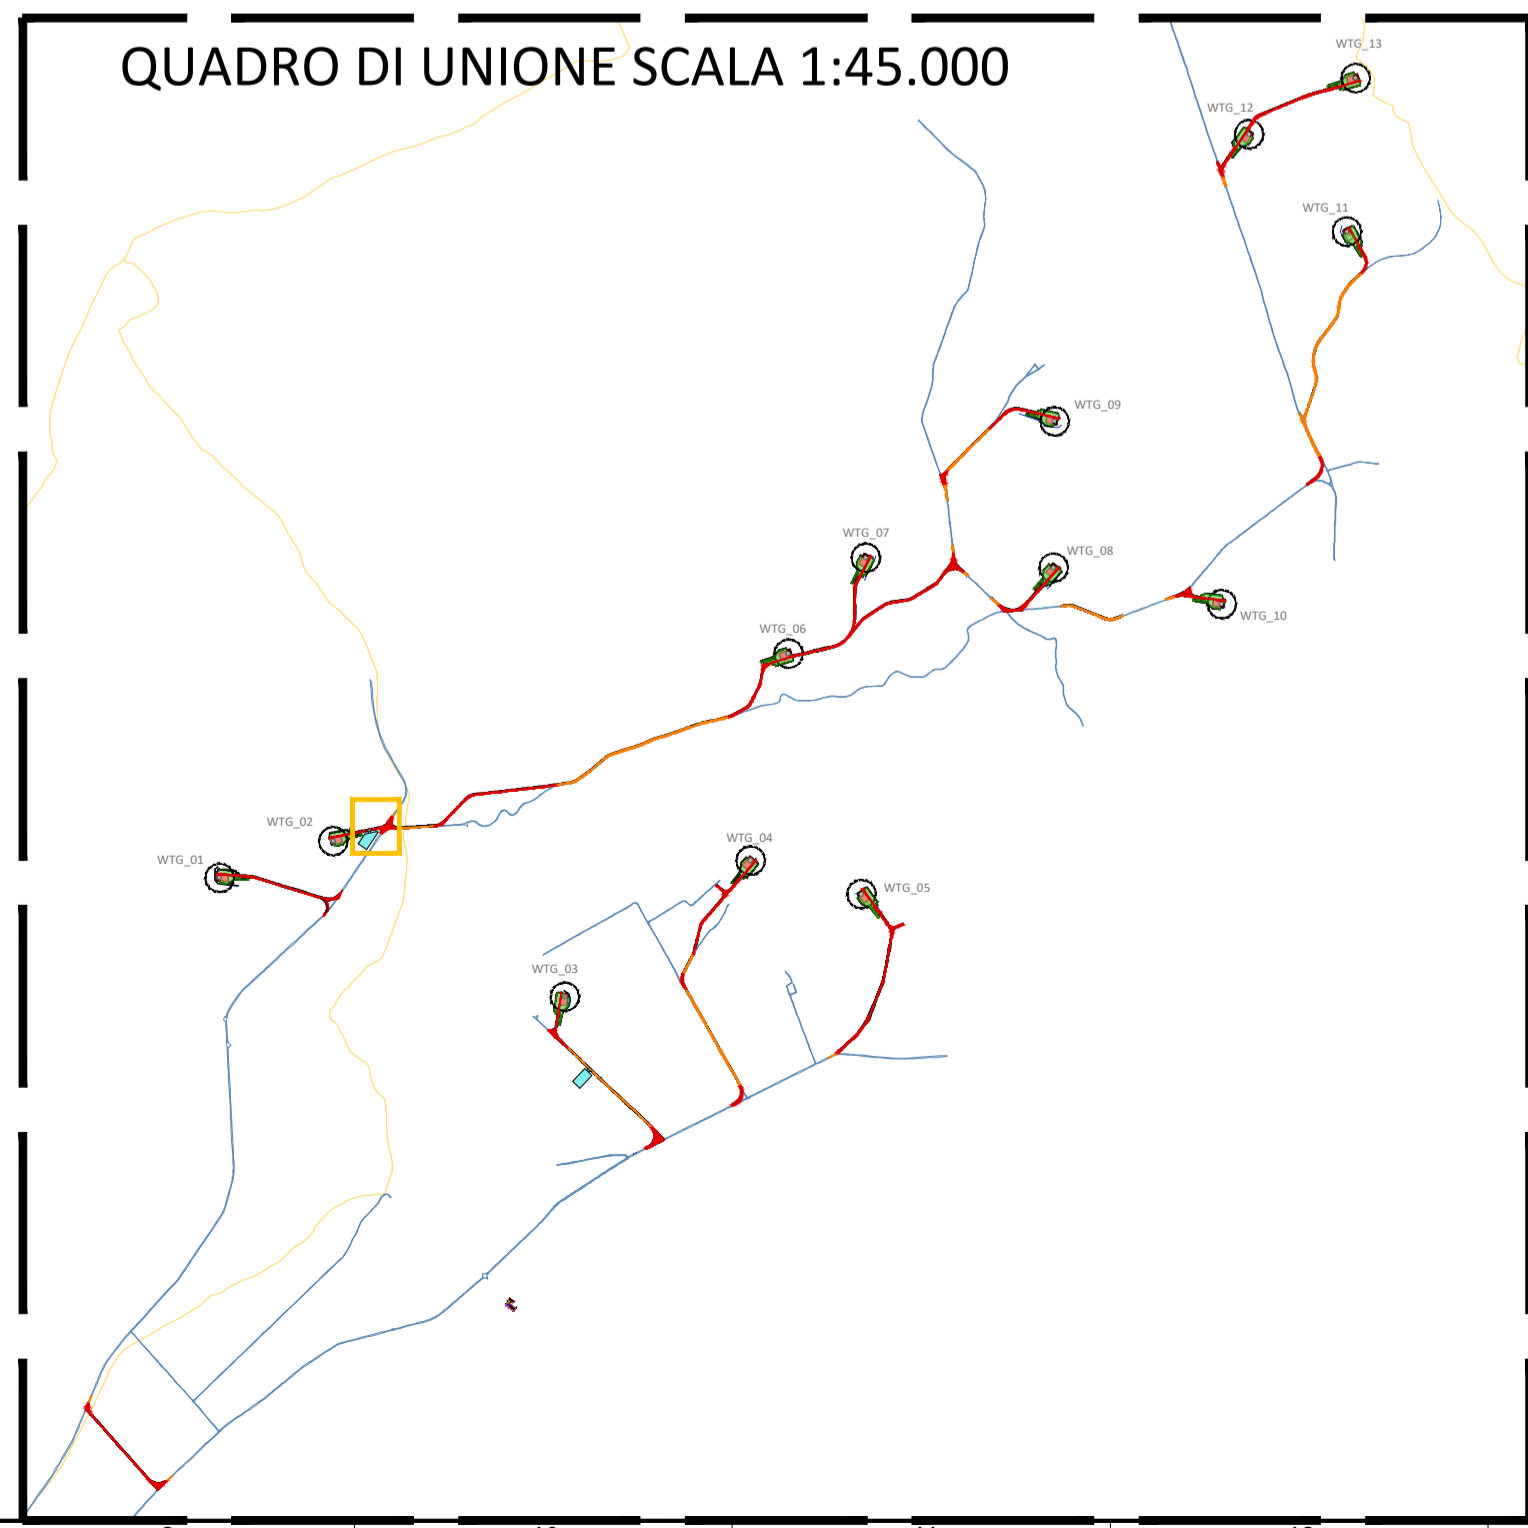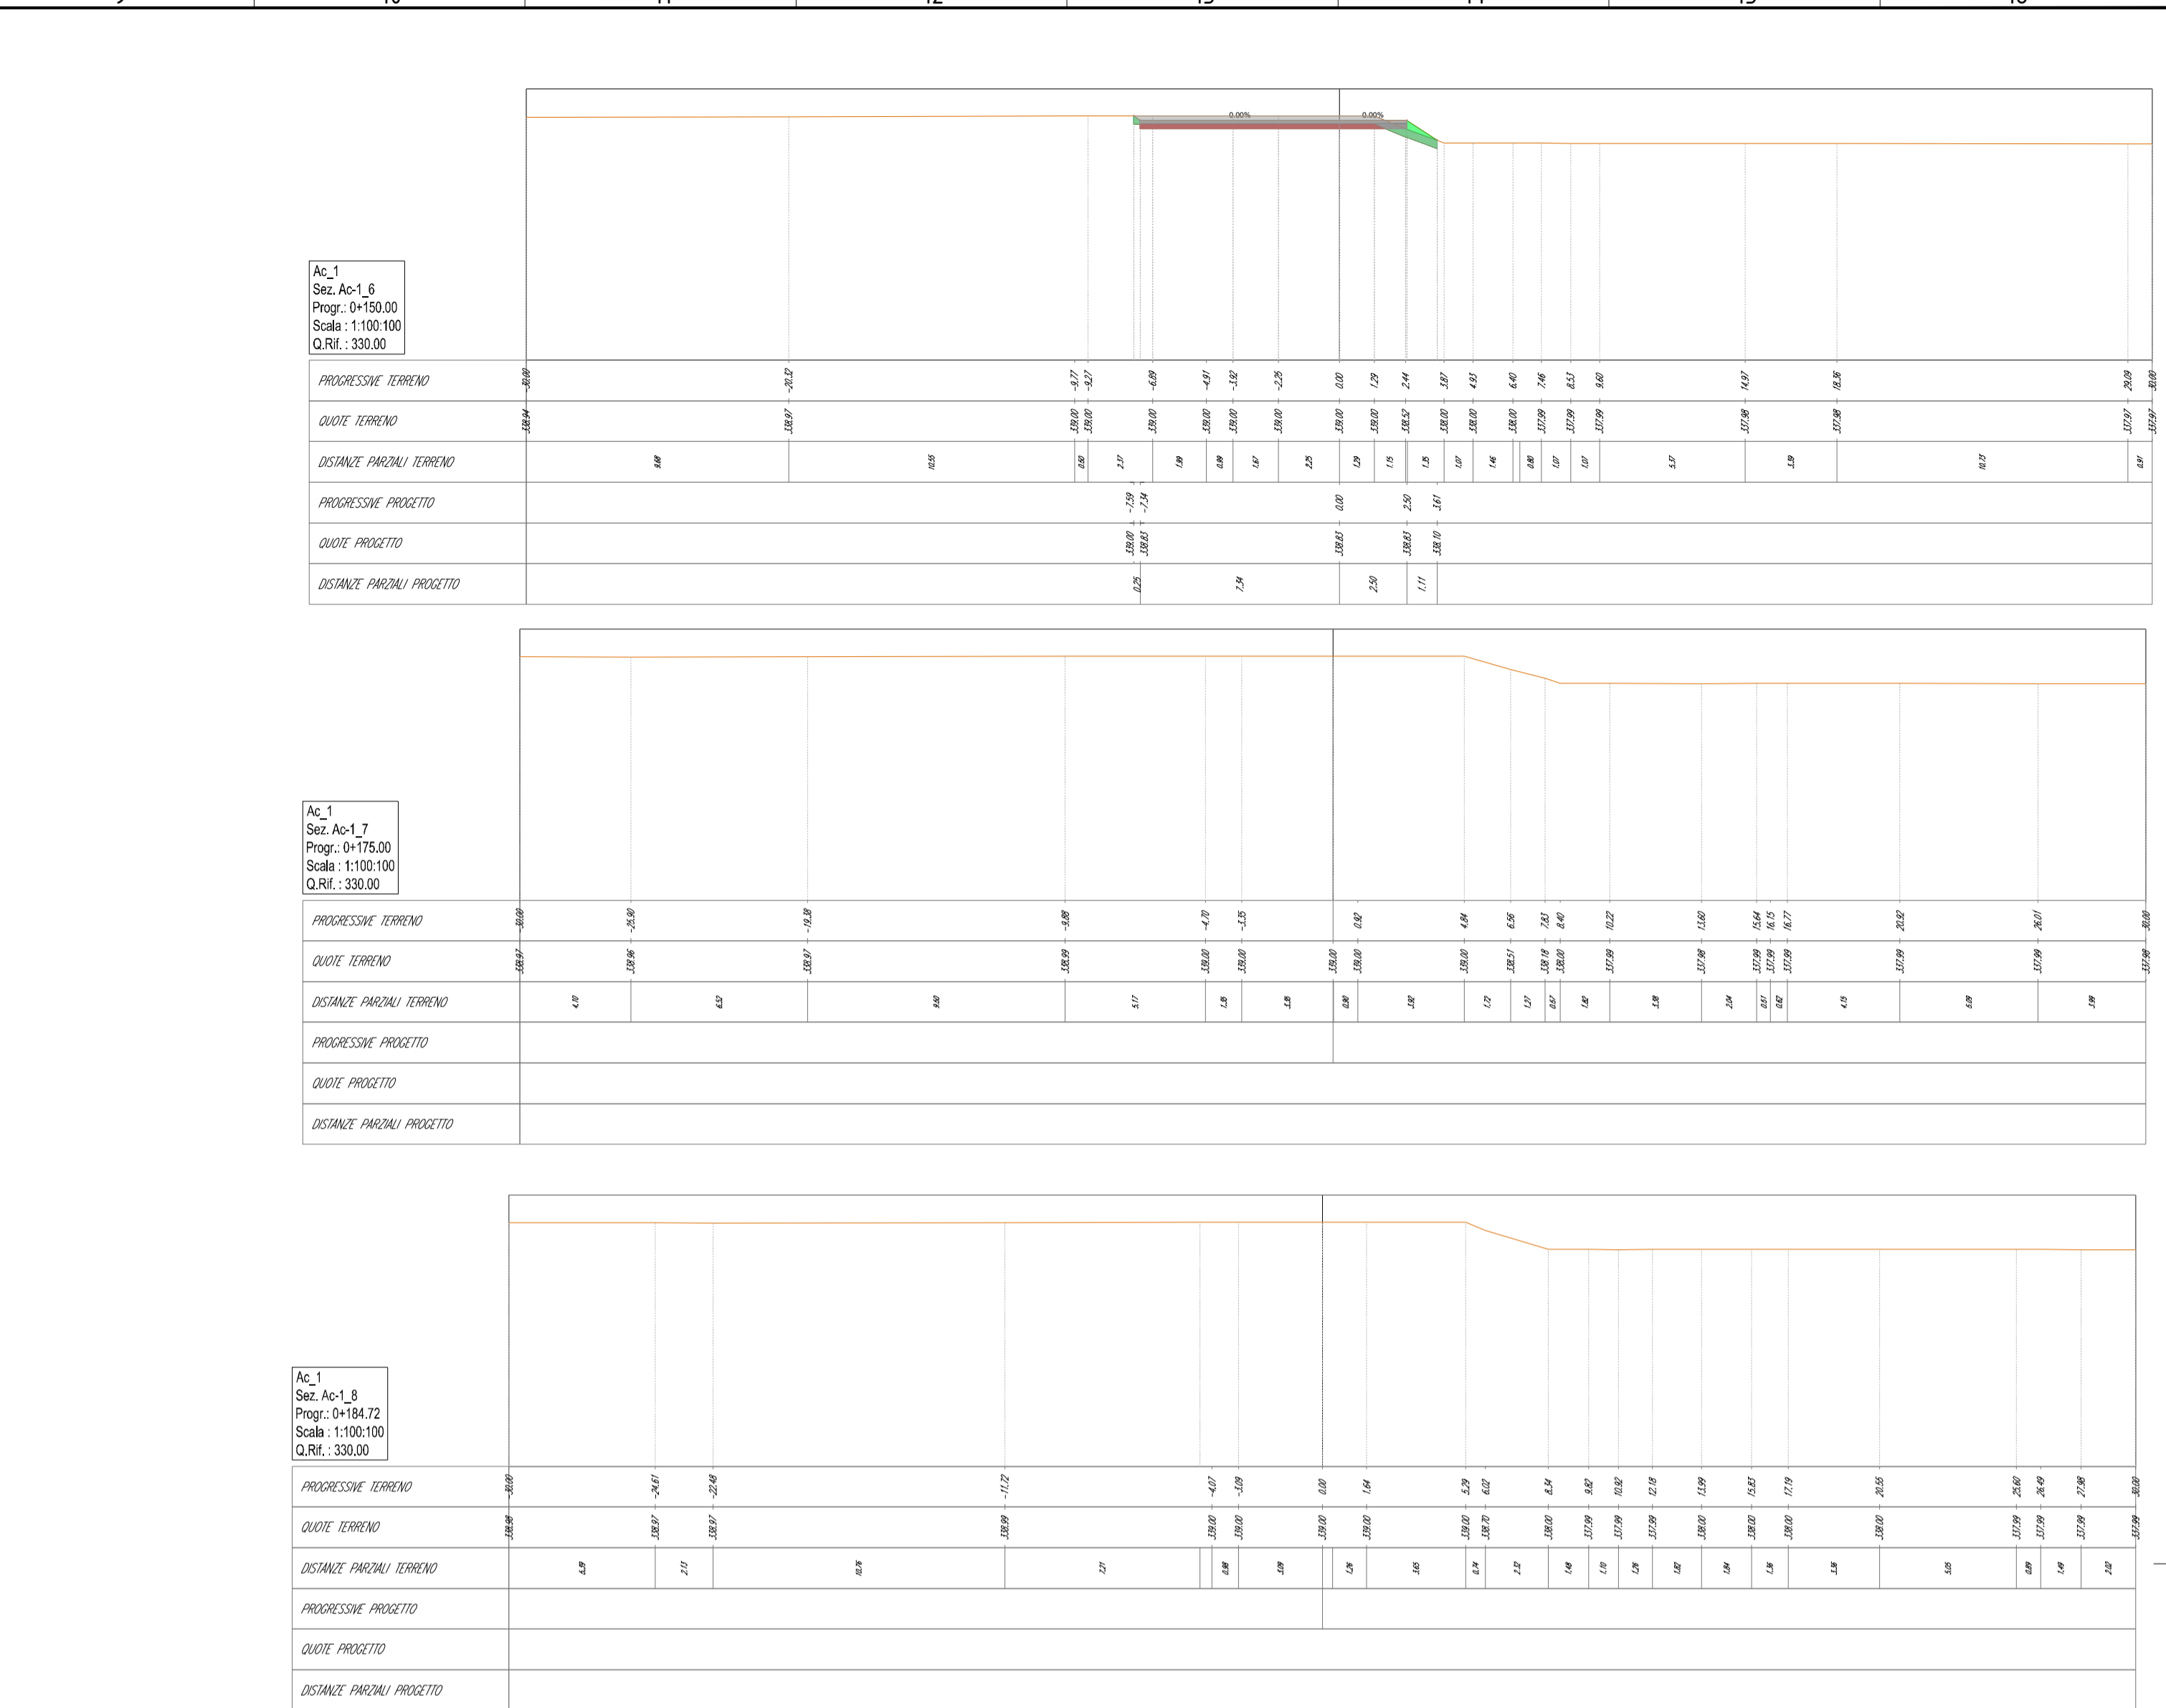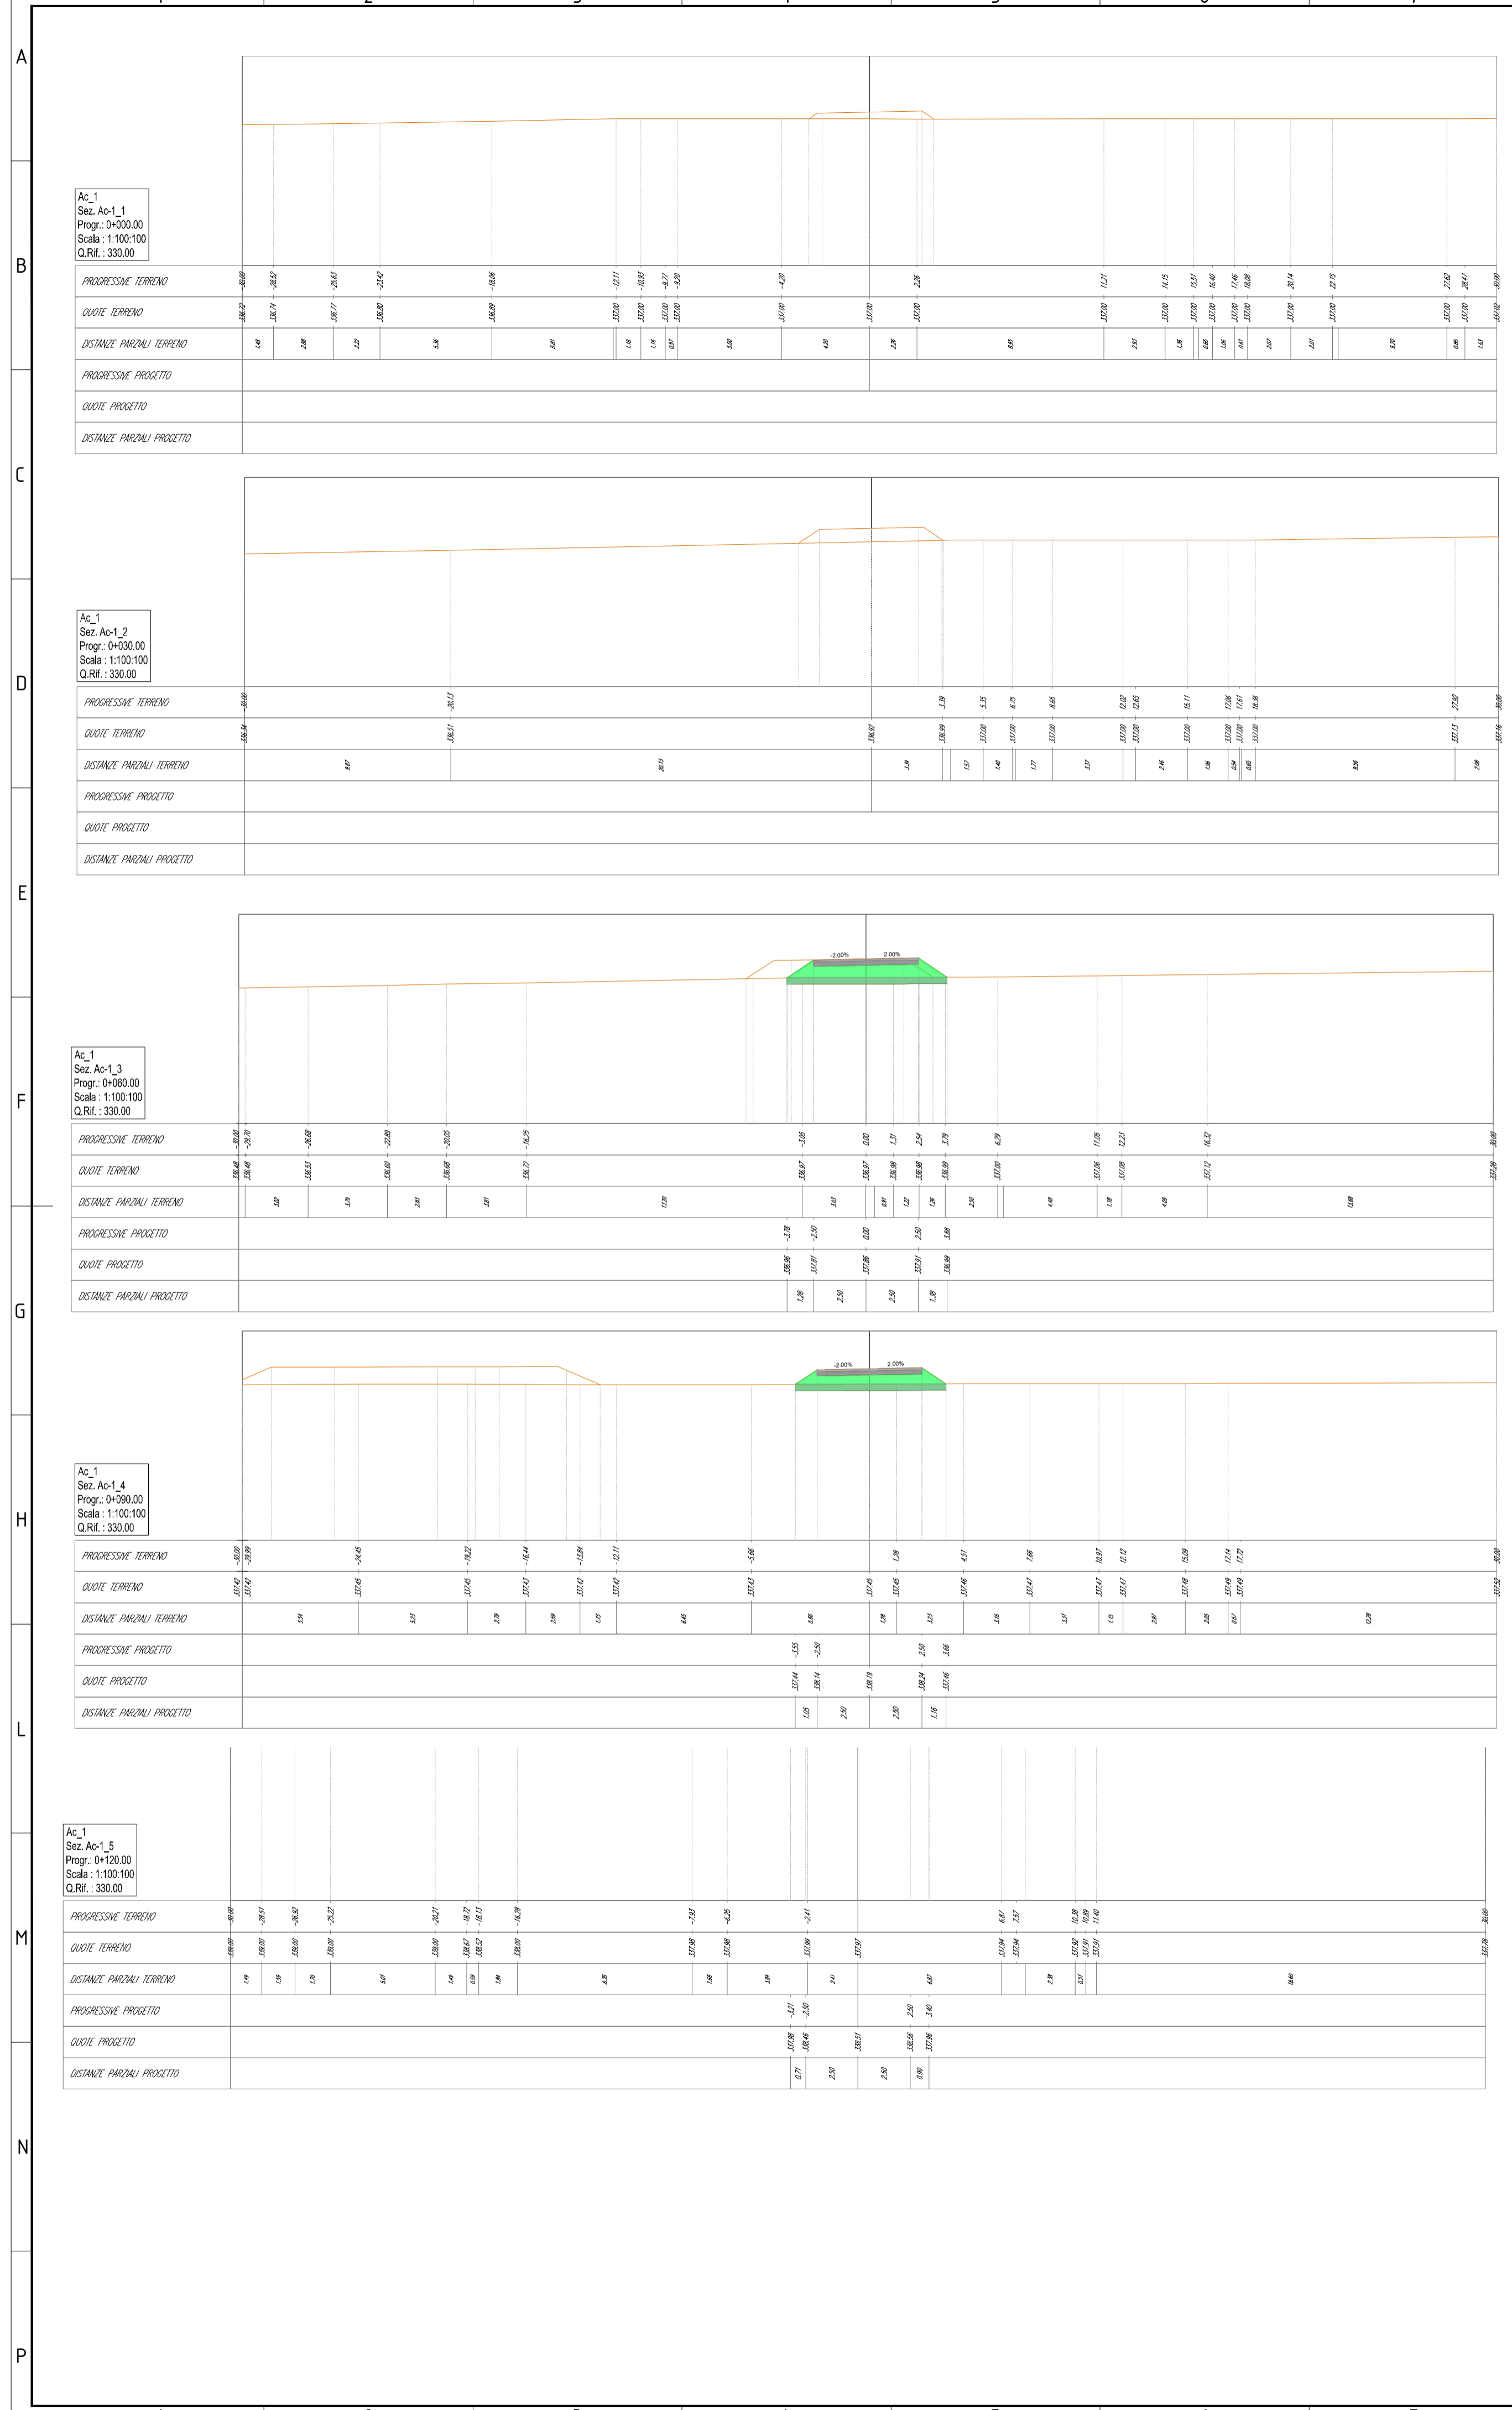




LEGENDA

- Terreno
- Rilevato
- Scotico
- Scavo
- Base
- Sub-base

00	02/02/2024	PRIMA EMISSIONE	F. Sisti	A. Sergi																
REV. N.	DATA	DESCRIZIONE	PREPARATO	APPROVATO																
Rev.	Date	Description	Prepared	Approved																
DIRETTORE TECNICO / Technical Director			TIMBRO E FIRMA																	
ING. ANTONIO SERGI			Sign and Stamp																	
NOME D'ARCHIVIO / FILE NAME		DATA / Date																		
SCS.DES.D.CIV.ITA.W.5681.011.00		02/02/2024																		
FORMATO DEL DISEGNO / Drawing Format		SCALA DEL DISEGNO / Drawing scale	NUMERO FOGLIO DEL DISEGNO / Drawing sheet																	
A1		200:200	21 di/of 91																	
SOGGETTO PROPONENTE / Proponent		PROGETTO / Project																		
SCS ENLIN S.r.l.		IMPIANTO EOLICO MONTEMILONE																		
Via S. Giovanni, 10		SCOPO DOCUMENTO / Utilization Scope																		
72017 Osuni (BR)		ITER AUTORIZZATIVO																		
P. IVA. 02703630745		TITOLO / Title																		
PROGETTISTA / Technical Advisor		A.16.a.17 - Sezioni trasversali correnti di progetto																		
INGEGNERIA		CODICE SCS / SCS Code																		
PROGETTO / Project		COMPANY	PURPOSE	TYPE	DISCIPLINE	COUNTRY	TEC.	PLANT	PROGRESSIVE	REVISION										
IMPIANTO EOLICO MONTEMILONE		SCS	DES	D	C	I	V	I	T	A	W	5	6	8	1	0	1	1	0	0

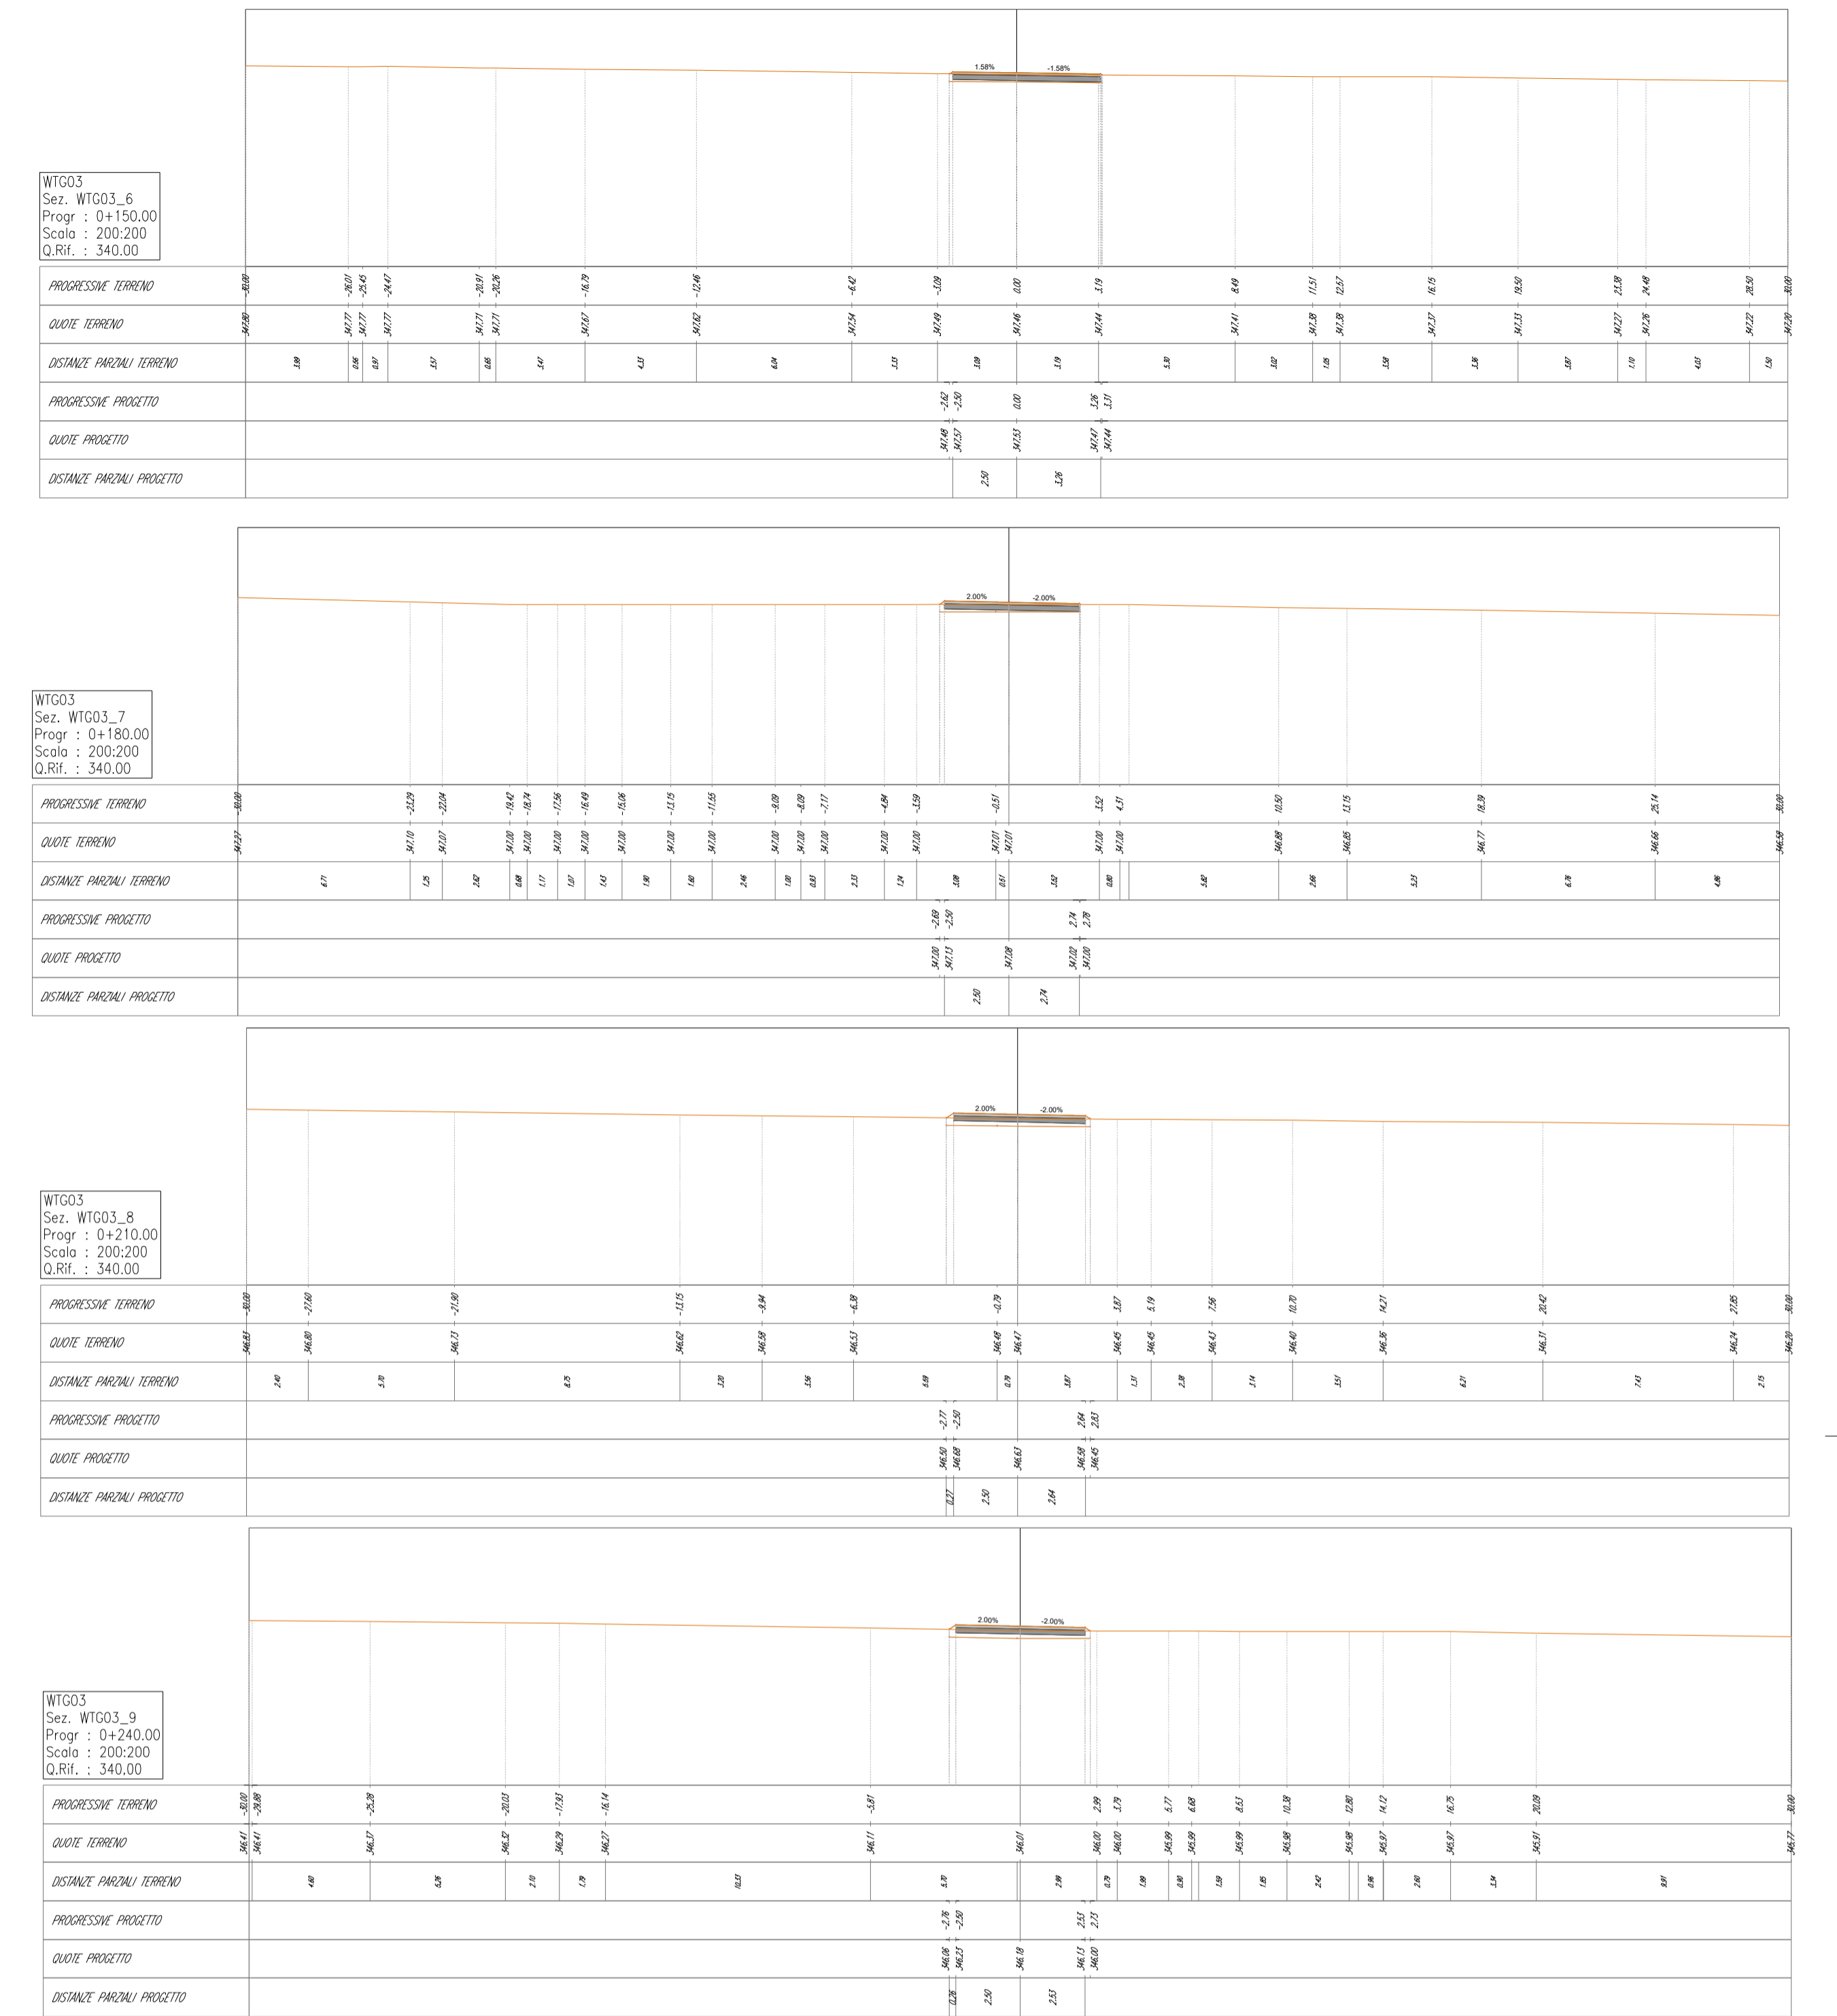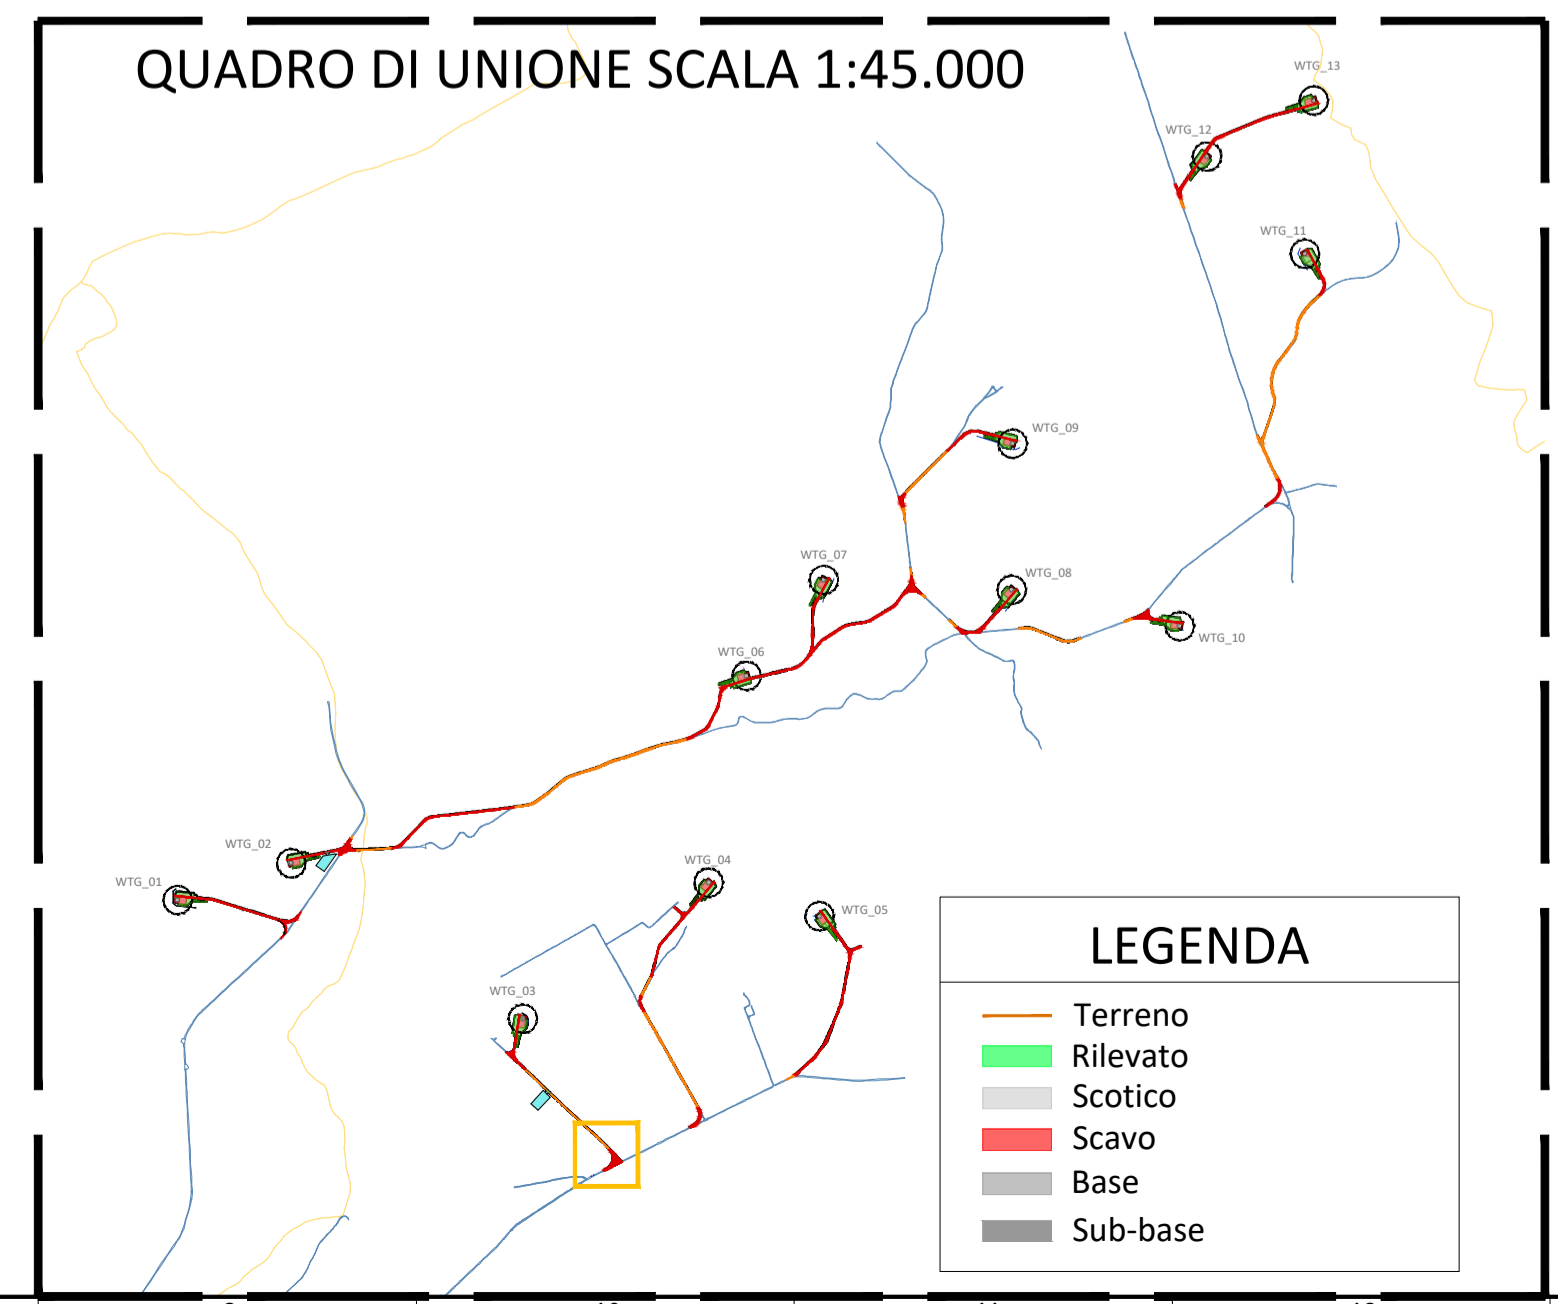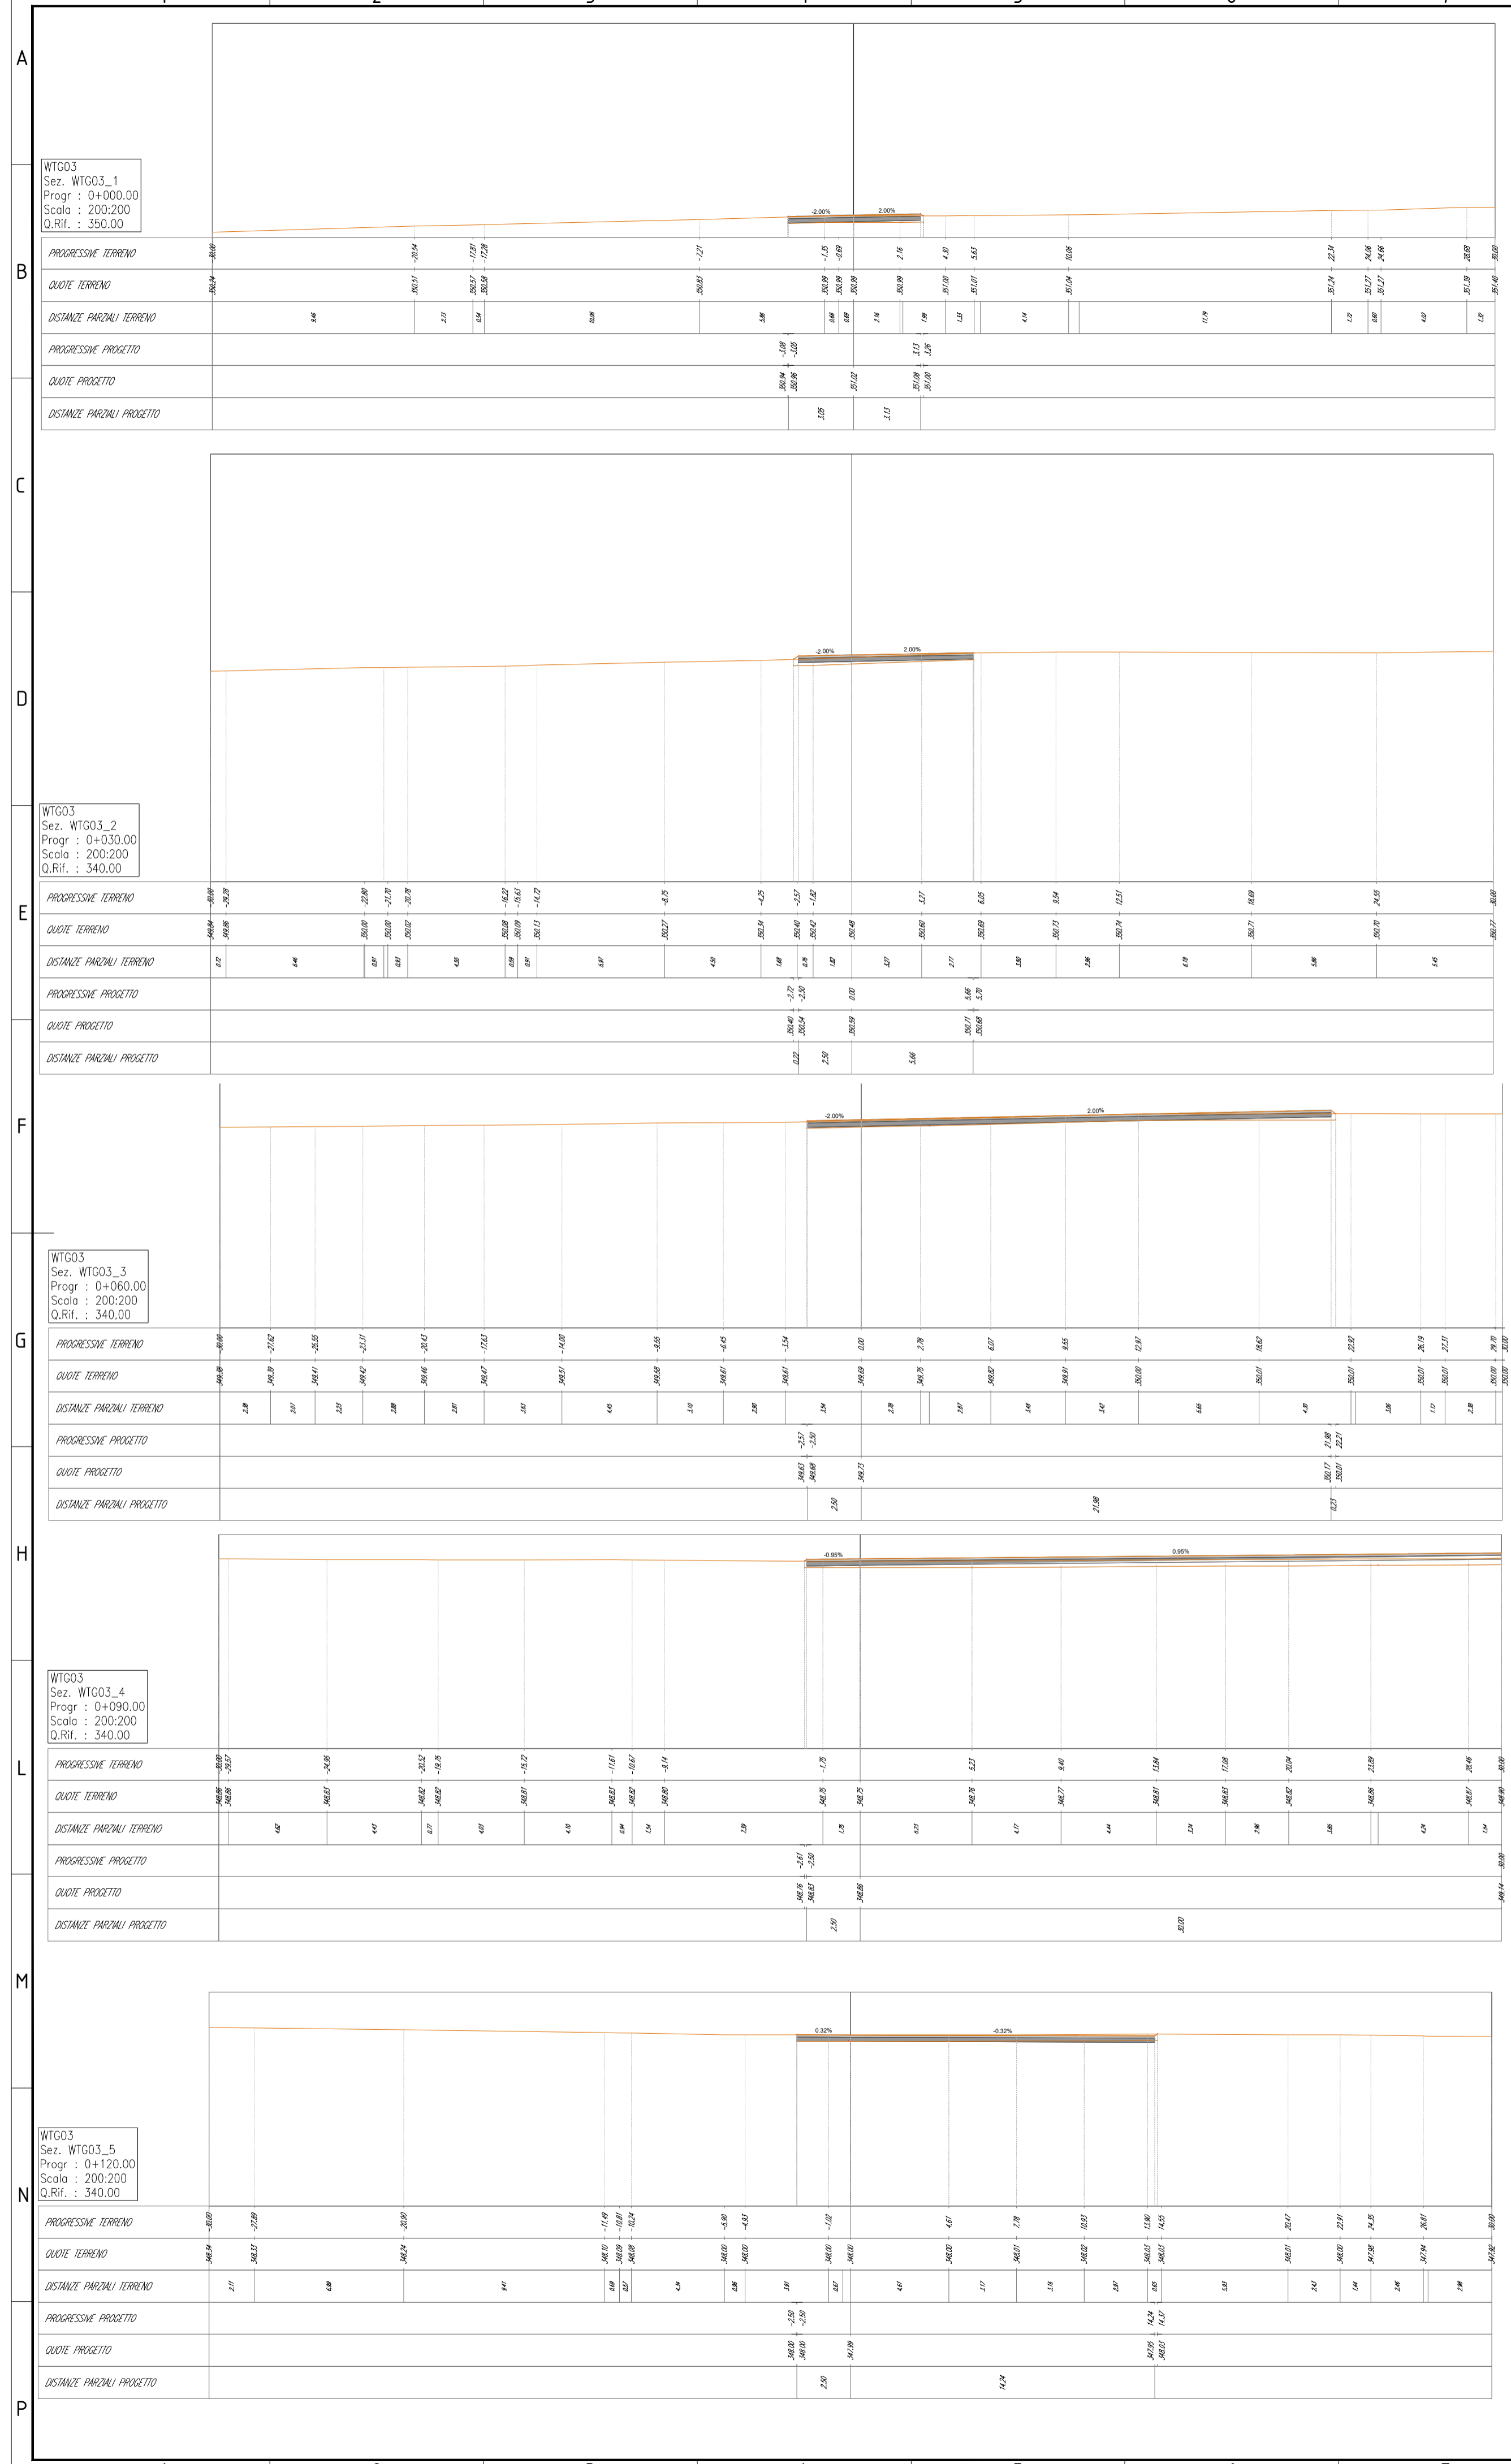




00	02/02/2024	PRIMA EMISSIONE	F. Sisti	A. Sergi
REV. N.	DATA	DESCRIZIONE	PREPARATO	APPROVATO
Rev.	Date	Description	Prepared	Approved
DIRETTORE TECNICO / Technical Director		Firma e Firma Sign and Stamp		
ING. ANTONIO SERGI				
NOME D'ARCHIVIO / FILE NAME		DATA / Date		
SCS.DES.D.CIV.ITA.W.5681.011.00		02/02/2024		
FORMATO DEL DISEGNO / Drawing Format		SCALA DEL DISEGNO / Drawing scale	NUMERO FOGLIO DEL DISEGNO / Drawing sheet	
A1		200:200	22 di/of 91	
SOGGETTO PROPONENTE / Proponent		IMPIANTO EOLICO MONTEMILONE		
SCS ENLIN S.r.l. Sede Legale: Via F.lli Ajazzoli, 10 72017 Ostuni (BR) P. IVA 02703630745		SCOPO DOCUMENTO / Utilization Scope		
PROGETTISTA / Technical Advisor		ITER AUTORIZZATIVO		
INGEGNERIA		TITOLO / Title		
IMPIANTO EOLICO MONTEMILONE		A.16.a.17 - Sezioni trasversali correnti di progetto		
CODICE SCS / SCS Code				
COMPANY	PURPOSE	TYPE	DISCIPLINE	COUNTRY
SCS	DES	D	C	I
				V
				T
				A
				W
				5
				6
				8
				1
				0
				1
				1
				0
				0

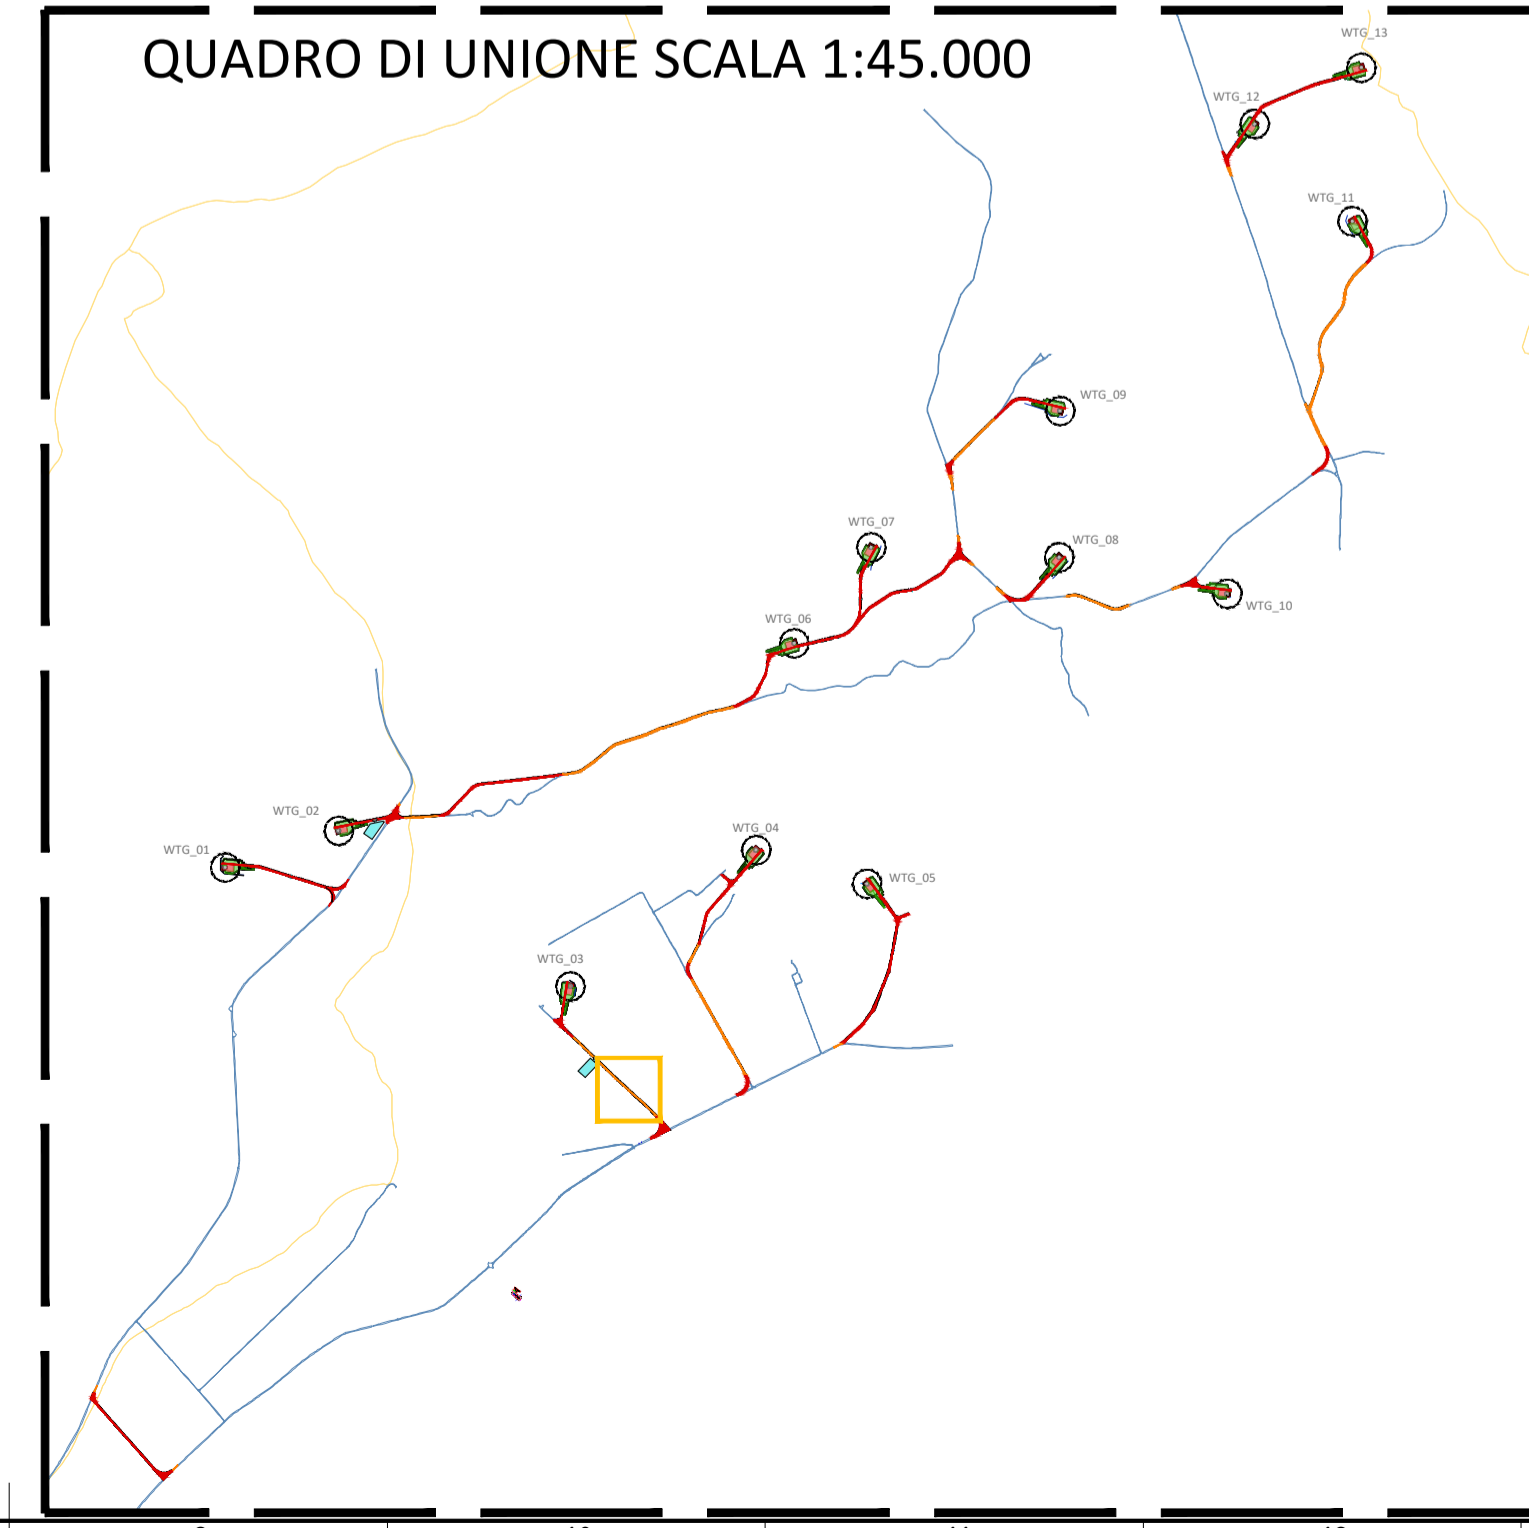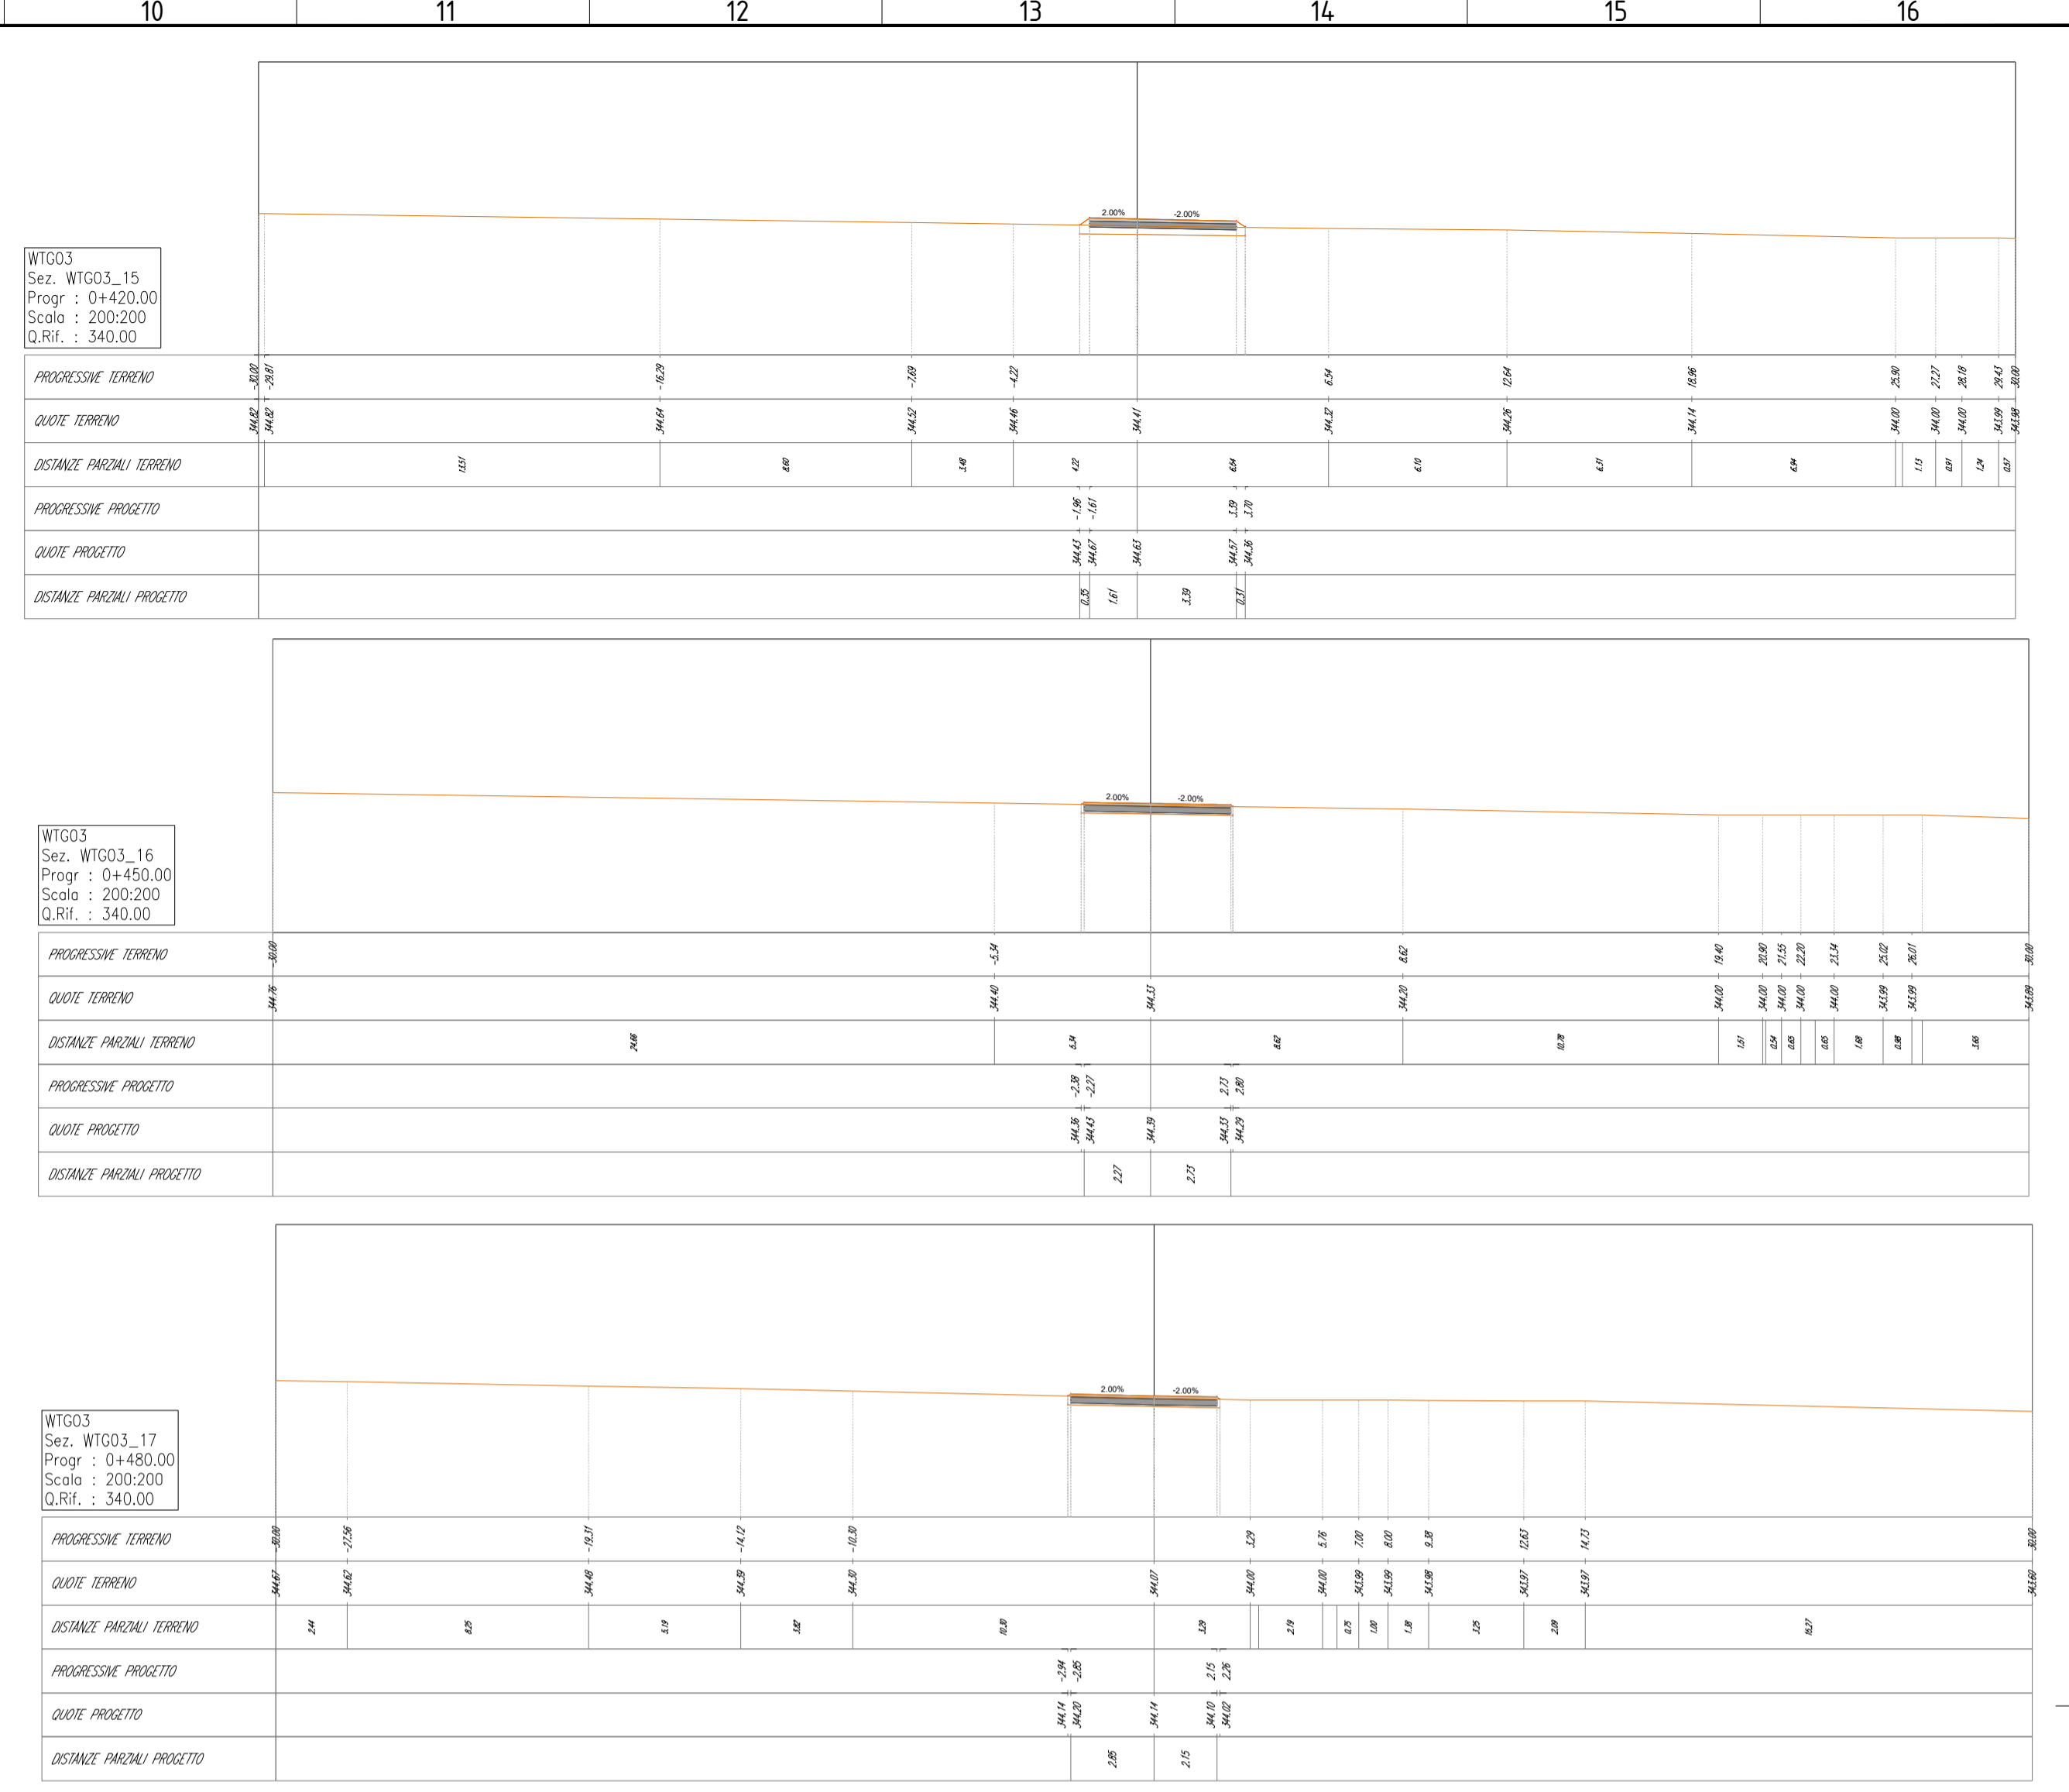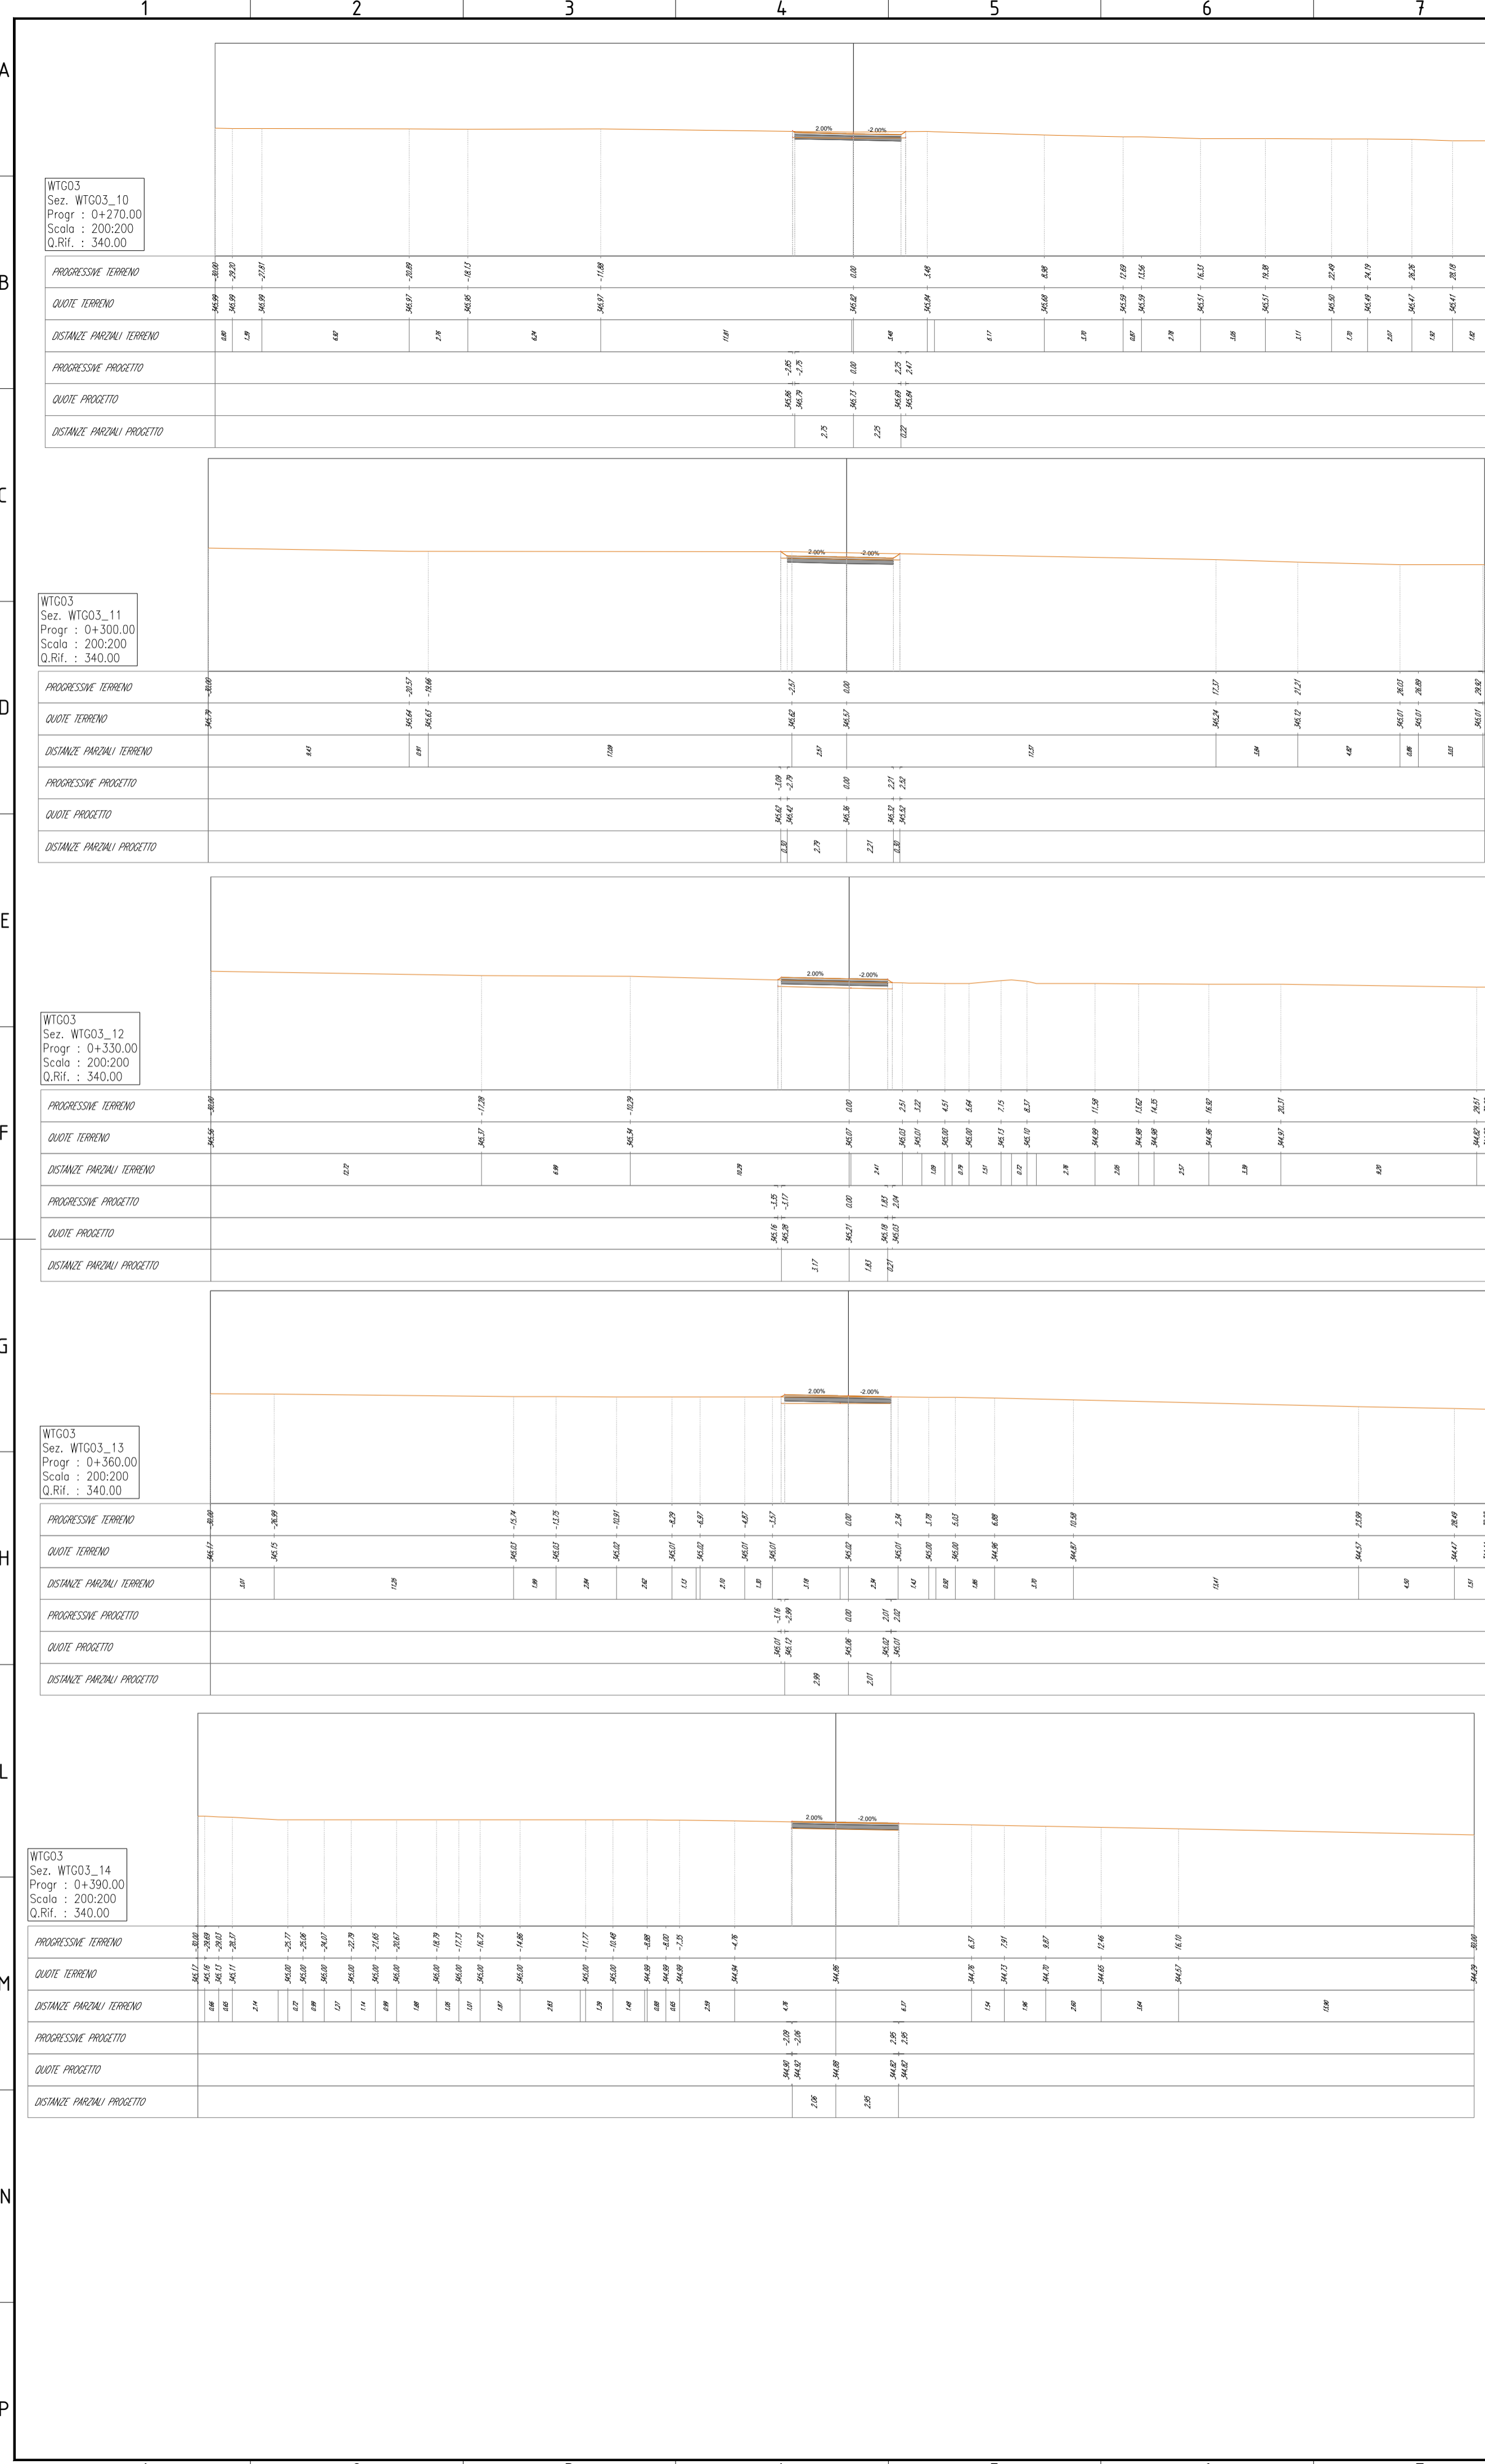

LEGENDA








- Terreno
- Rilevato
- Scotico
- Scavo
- Base
- Sub-base

00	02/02/2024	PRIMA EMISSIONE	F. Sisti	A. Sergi
REV. N.	DATA	DESCRIZIONE	PREPARATO	APPROVATO
Rev.	Date	Description	Prepared	Approved
DIRETTORE TECNICO / Technical Director		ING. ANTONIO SERGI		
NOME D'ARCHIVIO / FILE NAME		DATA / Date		
SCS.DES.D.CIV.ITA.W.5681.011.00		02/02/2024		
FORMATO DEL DISEGNO / Drawing Format	SCALA DEL DISEGNO / Drawing scale	NUMERO FOGLIO DEL DISEGNO / Drawing sheet		
A1	200:200	23 di/of 91		
SOGGETTO PROPONENTE / Proponent		IMPIANTO EOLICO MONTEMILONE		
SCS ENLIN S.r.l. Sede Legale: Via F.lli Anzani, 10 72017 Ostuni (BR) P. IVA 02703630745		SCOPO DOCUMENTO / Utilization Scope		
PROGETTISTA / Technical Advisor		ITER AUTORIZZATIVO		
INGEGNERIA		TITOLO / Title		
A.16.a.17 - Sezioni trasversali correnti di progetto		CODICE SCS / SCS Code		
PROGETTO / Project		COMPANY	PURPOSE	TYPE
IMPIANTO EOLICO MONTEMILONE		SCS	DES	D
		C	I	V
		I	T	A
		W	5	6
		8	1	0
		1	1	0
		0	0	0

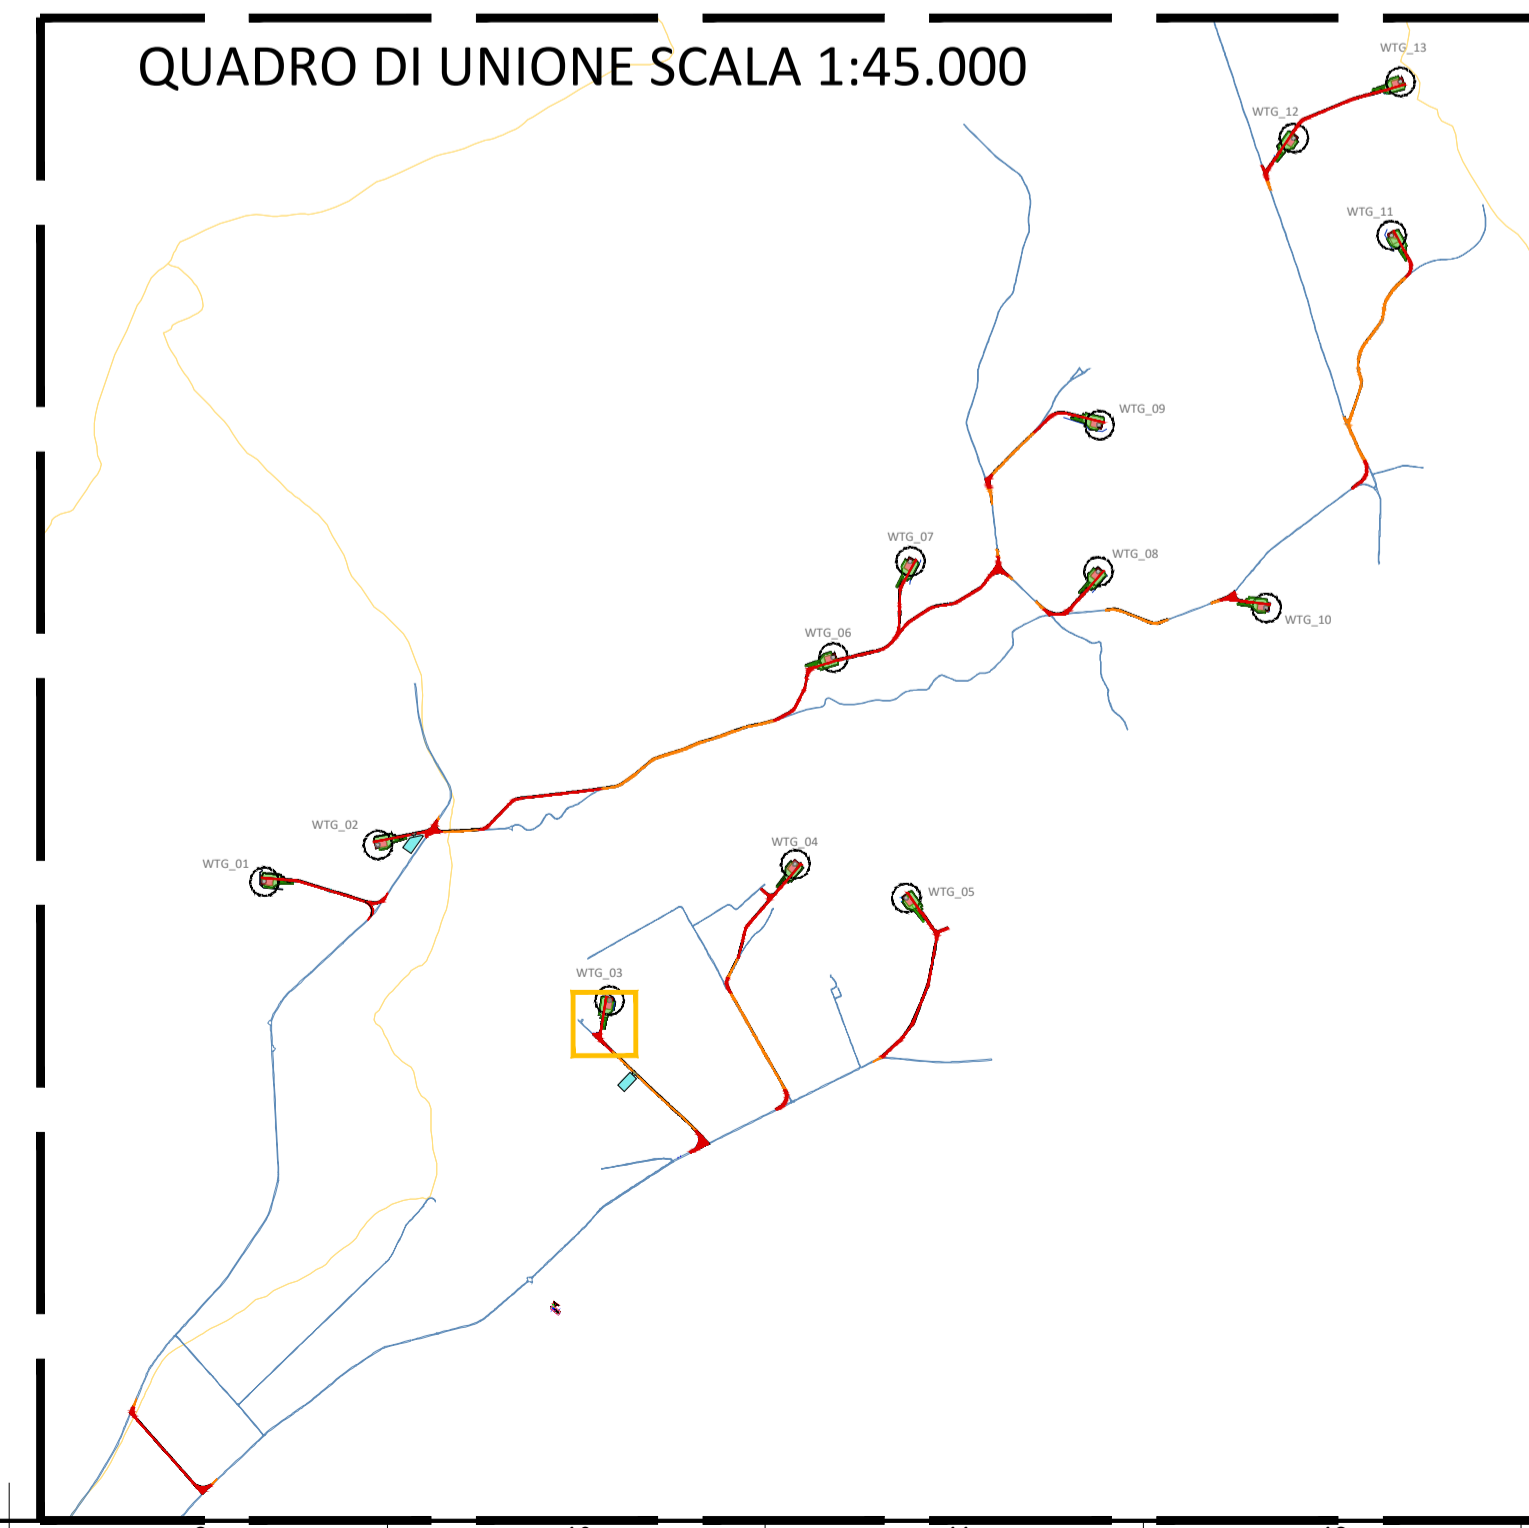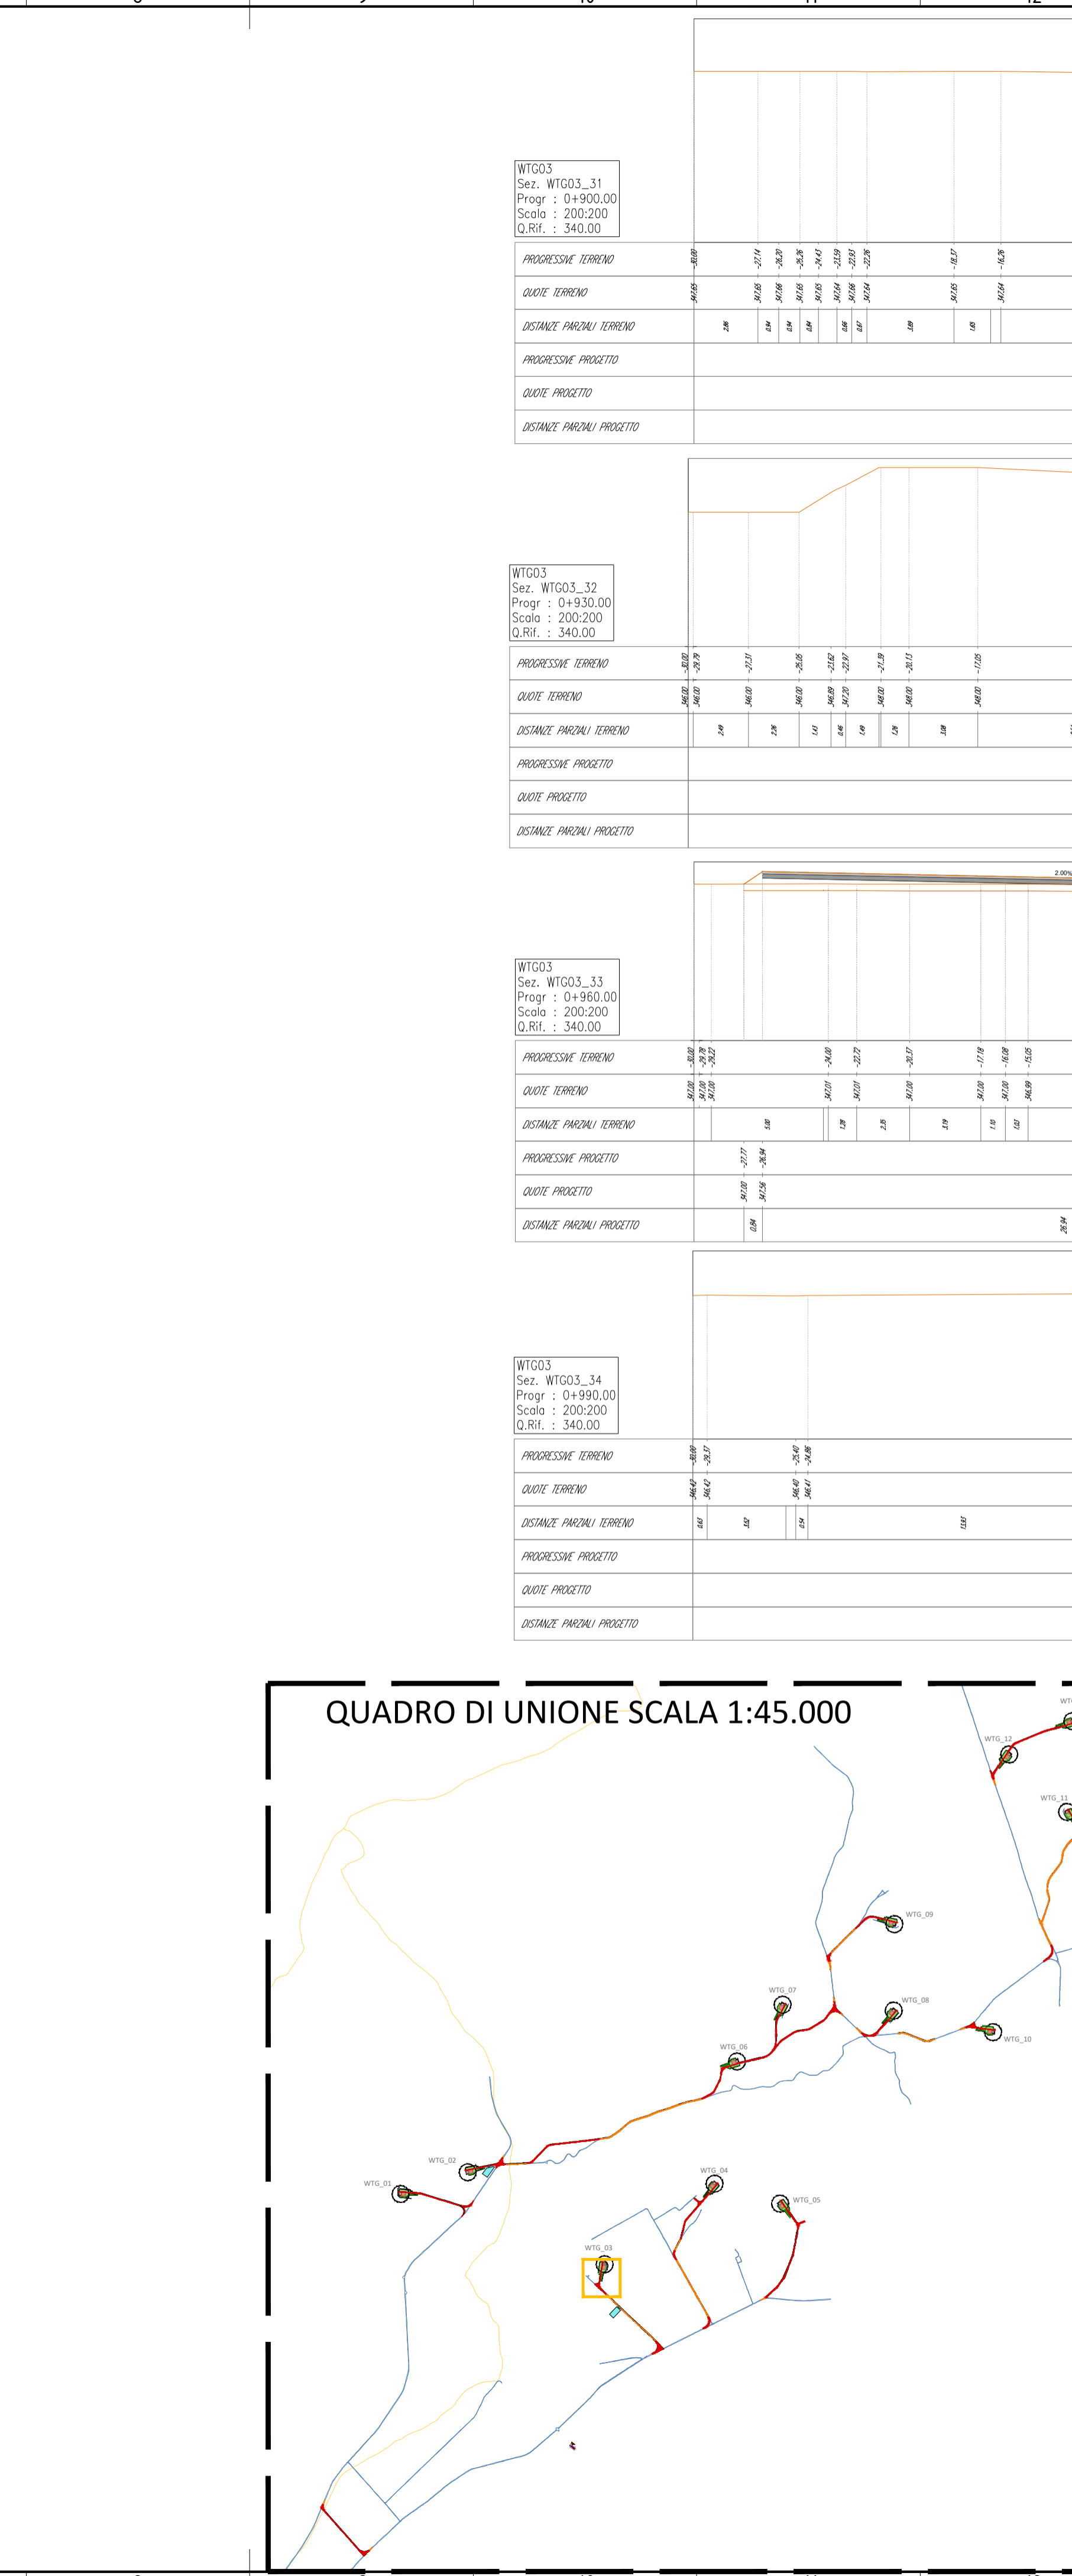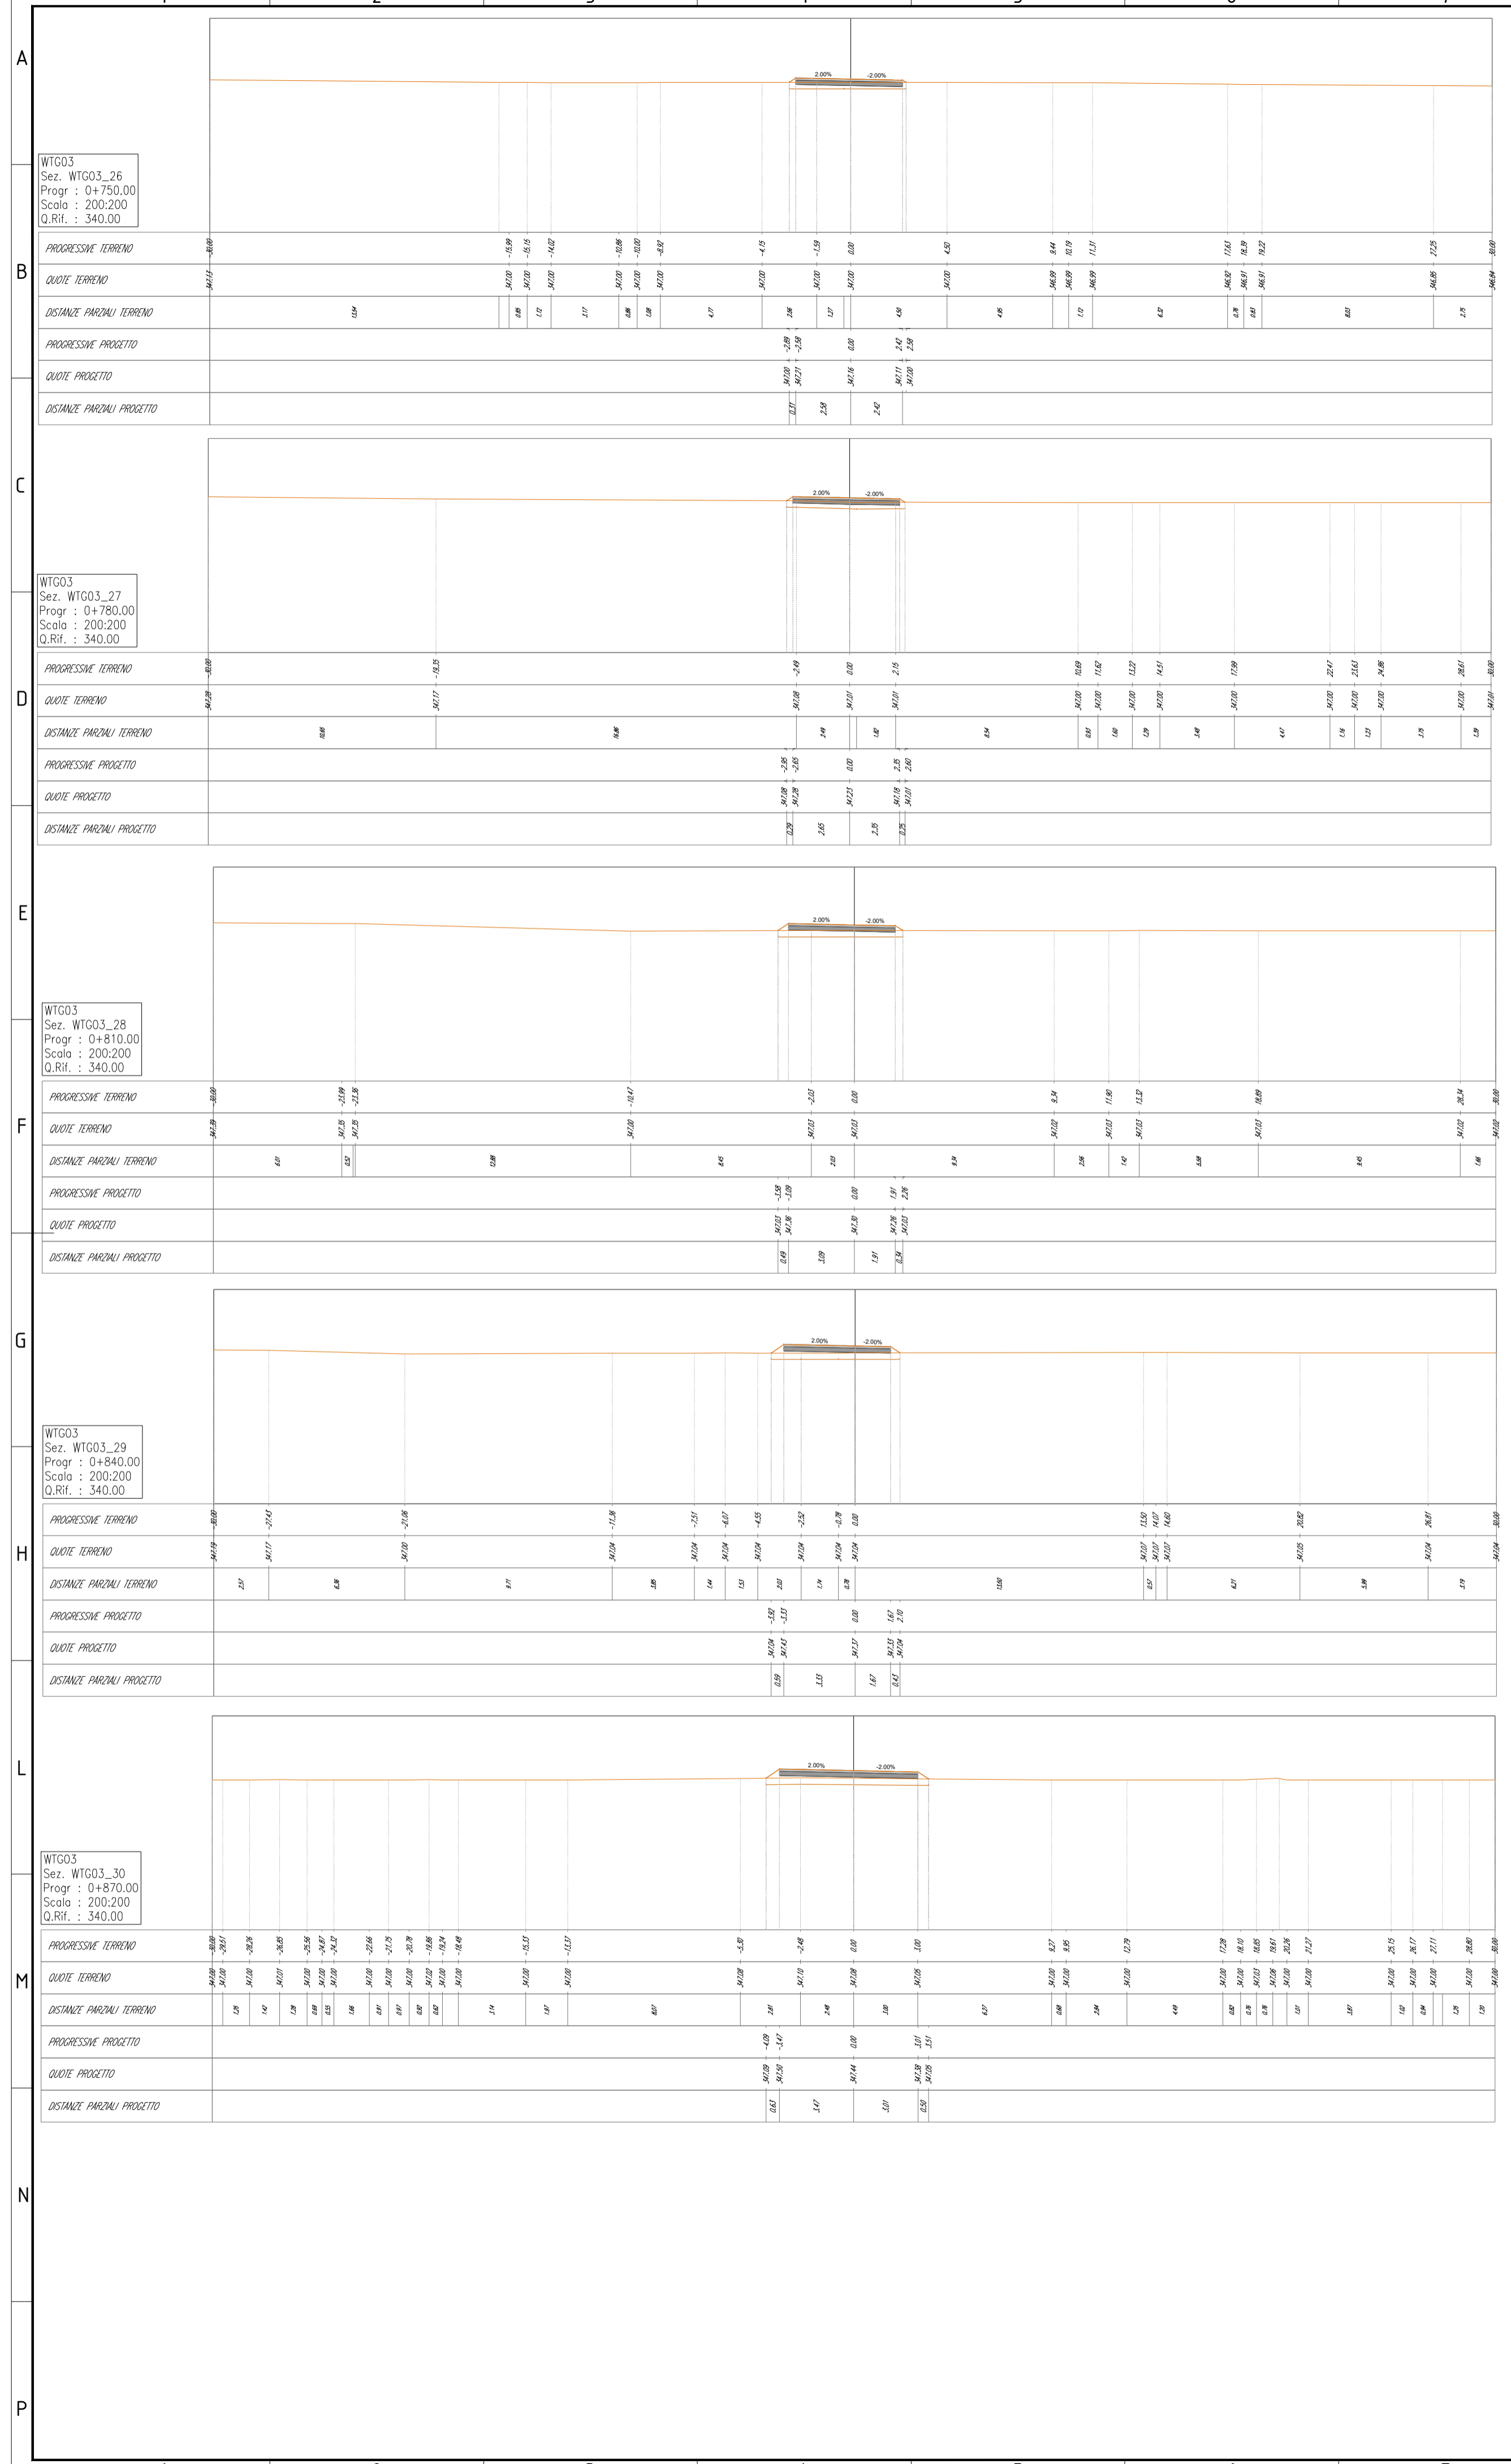










LEGENDA	
—	Terreno
—	Rilevato
—	Scotico
—	Base
—	Sub-base

00	02/02/2024	PRIMA EMISSIONE	F. Sisti	A. Sergi																
REV. N.	DATA	DESCRIZIONE	PREPARATO	APPROVATO																
	Date	Description	Prepared	Approved																
DIRETTORE TECNICO / Technical Director		ING. ANTONIO SERGI																		
NOME D'ARCHIVIO / FILE NAME		DATA / Date																		
SCS.DES.D.CIV.ITA.W.5681.011.00		02/02/2024																		
FORMATO DEL DISEGNO / Drawing Format		SCALA DEL DISEGNO / Drawing scale	NUMERO FOGLIO DEL DISEGNO / Drawing sheet																	
A1		200:200	25 di/of 91																	
SOGGETTO PROPONENTE / Proponent		IMPIANTO EOLICO MONTEMILONE																		
SCS ENLIN S.r.l. Sede Legale: Via Elio Anghelli, 10 72017 Ostuni (BR) P. IVA 02703630745		ITER AUTORIZZATIVO																		
PROGETTISTA / Technical Advisor		A.16.a.17 - Sezioni trasversali correnti di progetto																		
INGEGNERIA		TITOLO / Title																		
PROGETTO / Project		CODICE SCS / SCS Code																		
MIPMANTO EOLICO MONTEMILONE		COMPANY	PURPOSE	TYPE	DISCIPLINE	COUNTRY	TEC.	PLANT	PROGRESSIVE	REVISION										
		SCS	DES	D	C	I	V	I	T	A	W	5	6	8	1	0	1	1	0	0

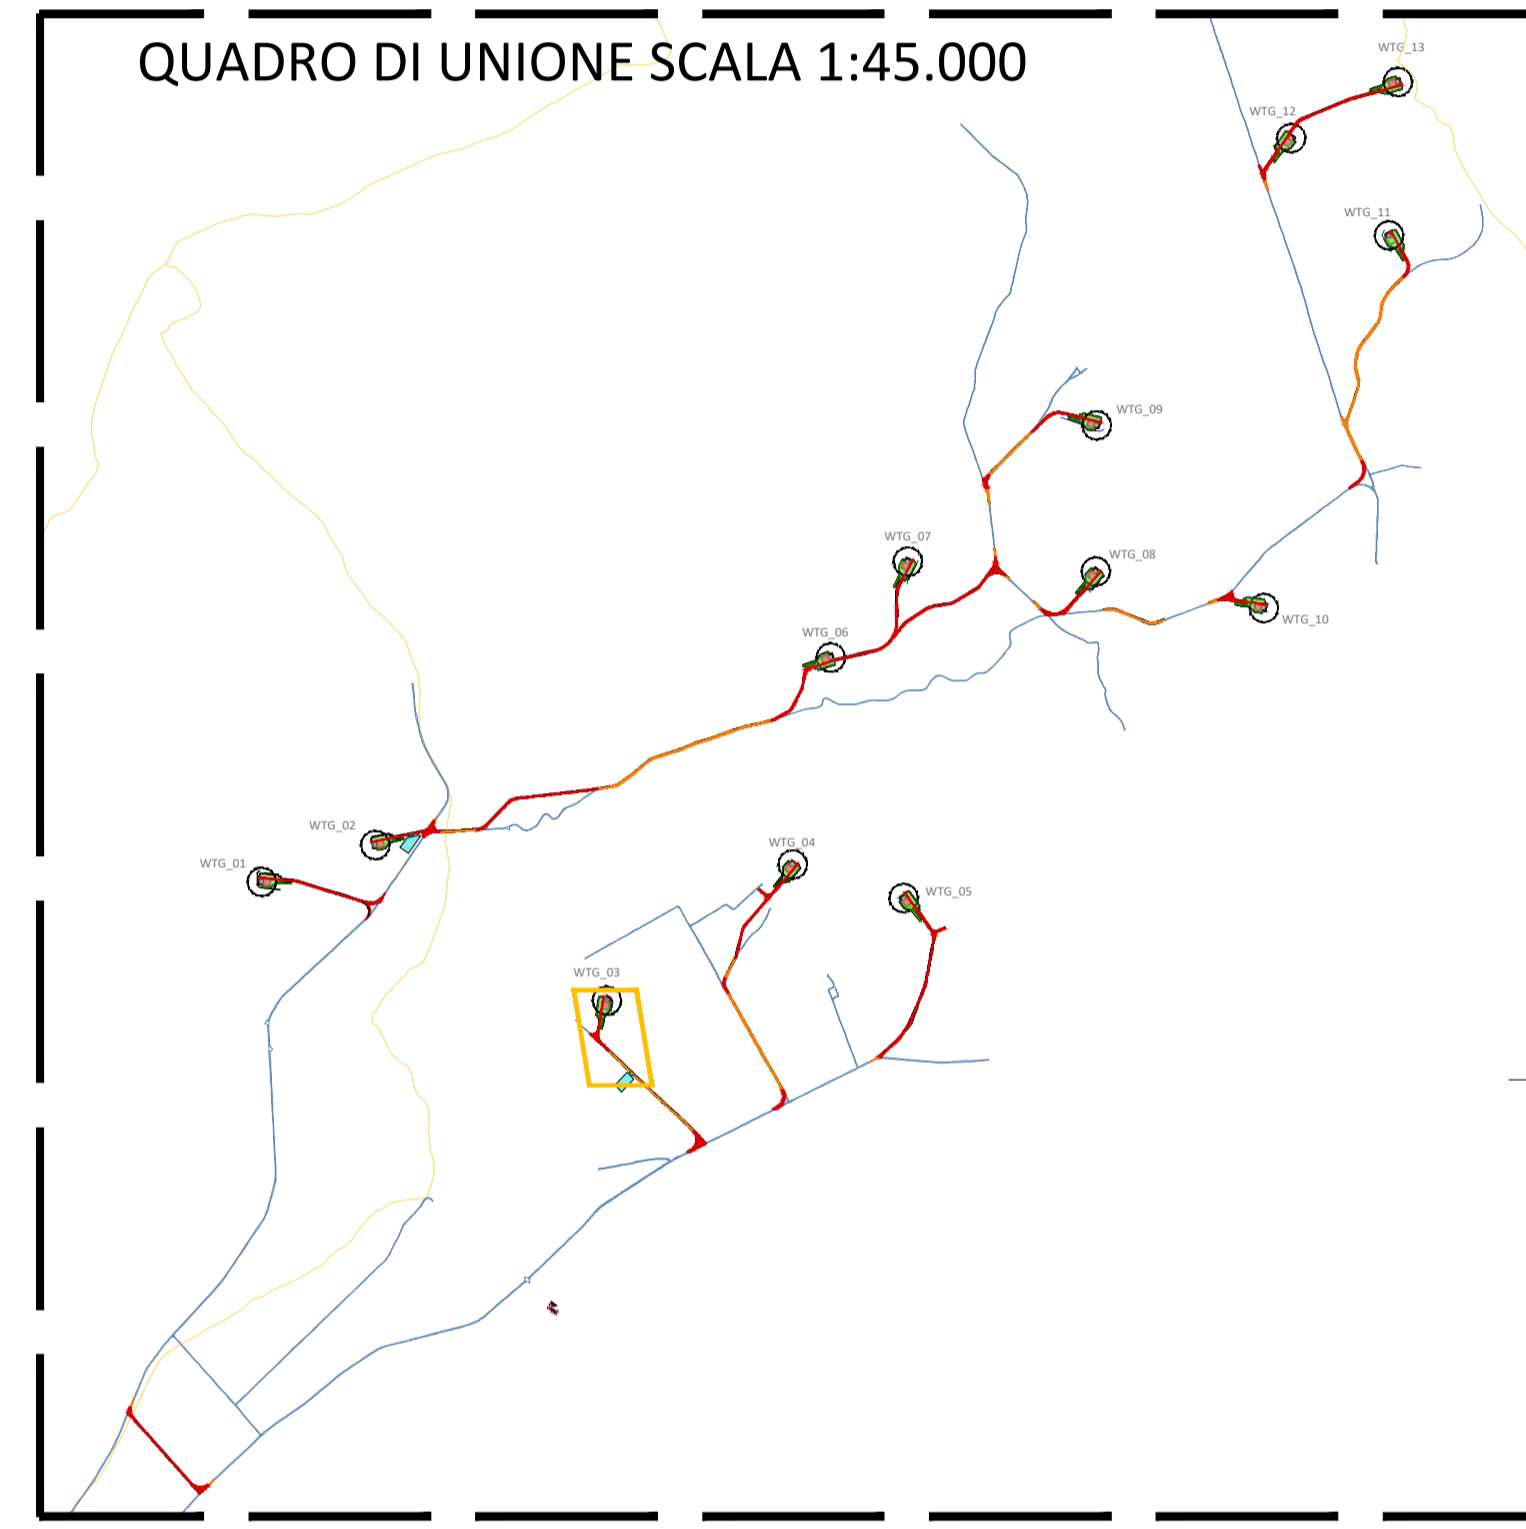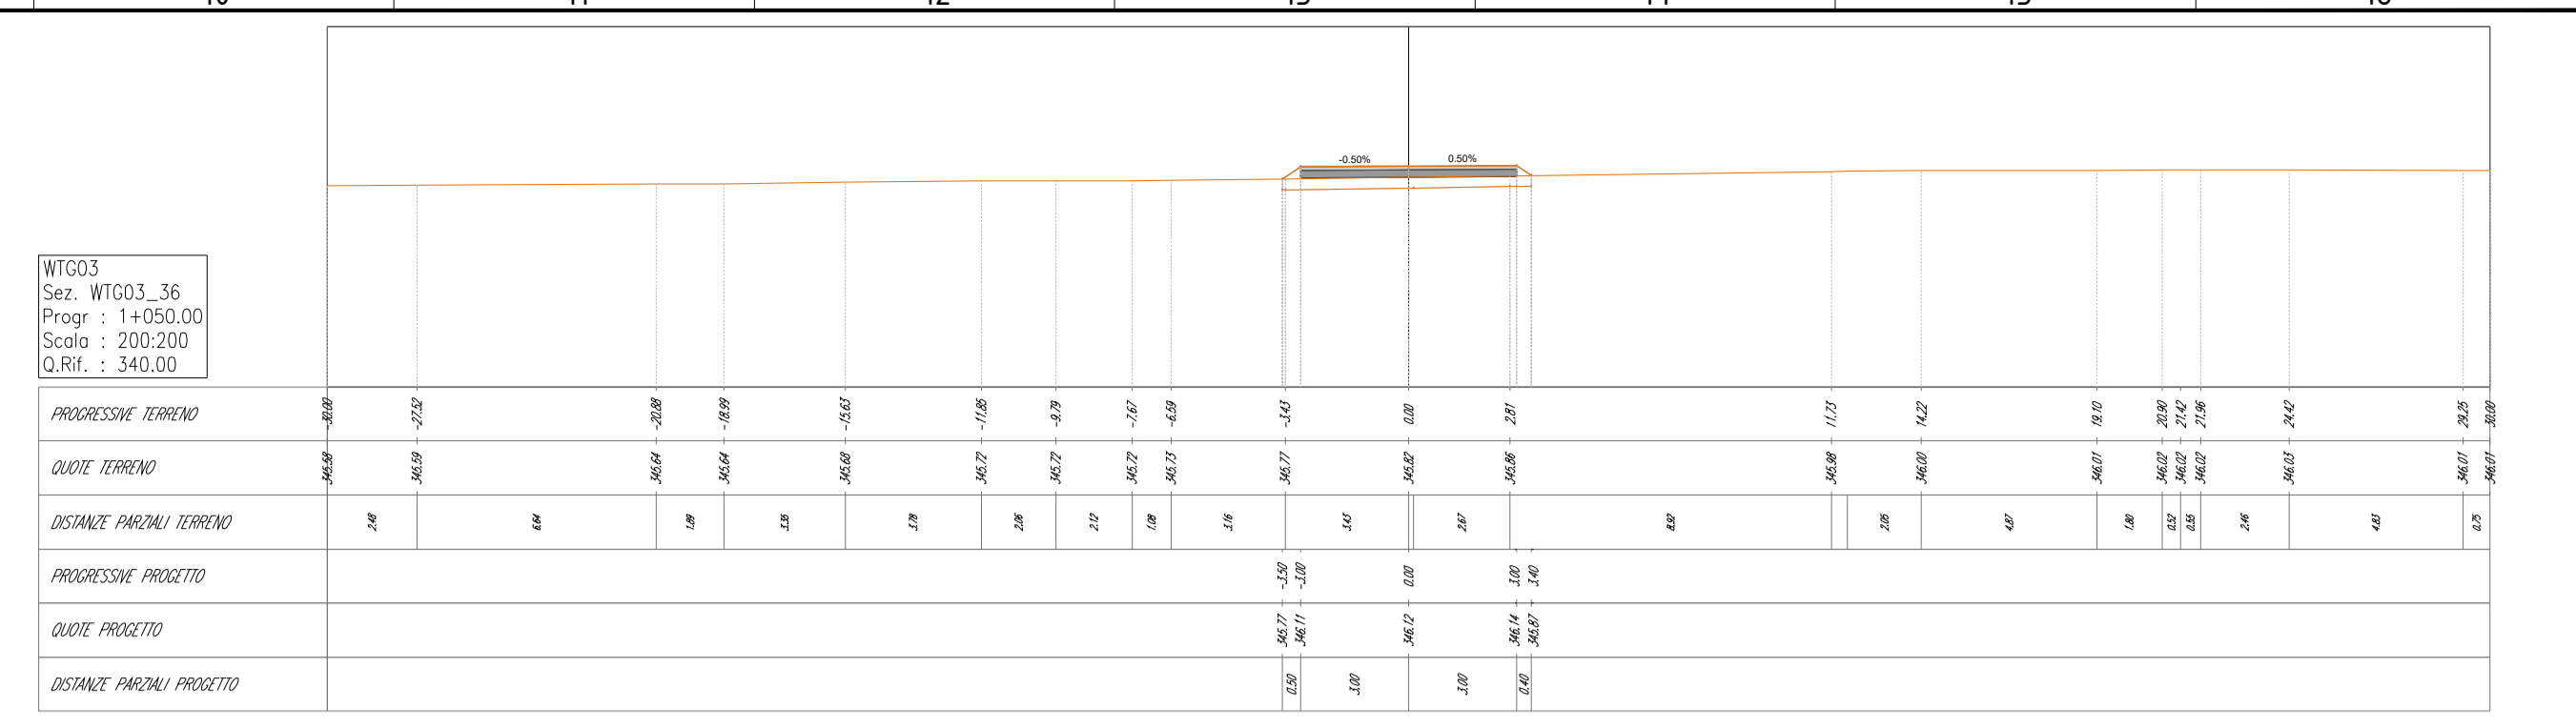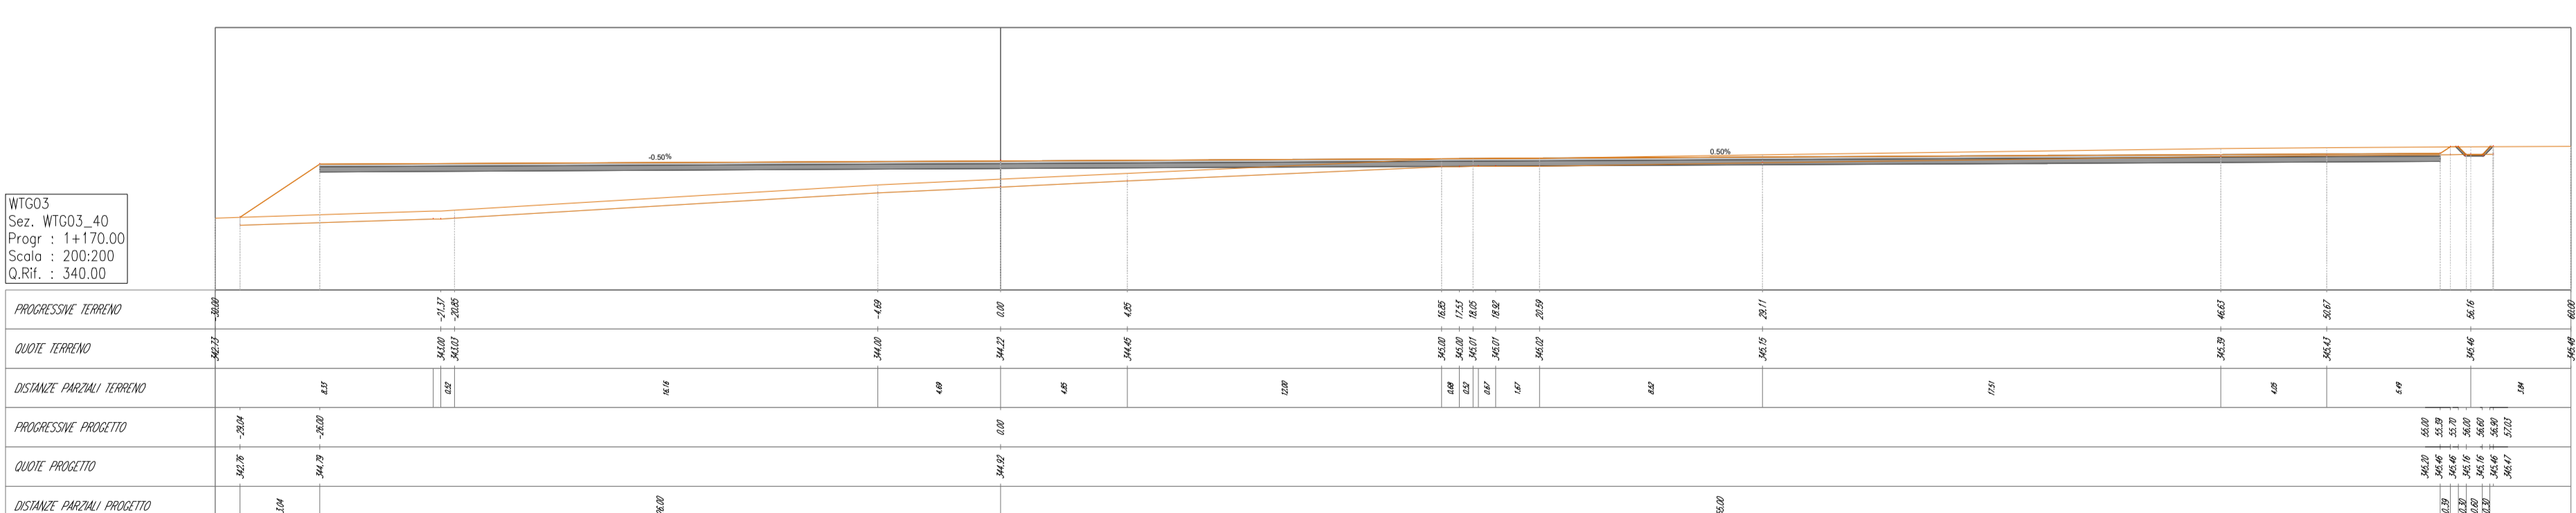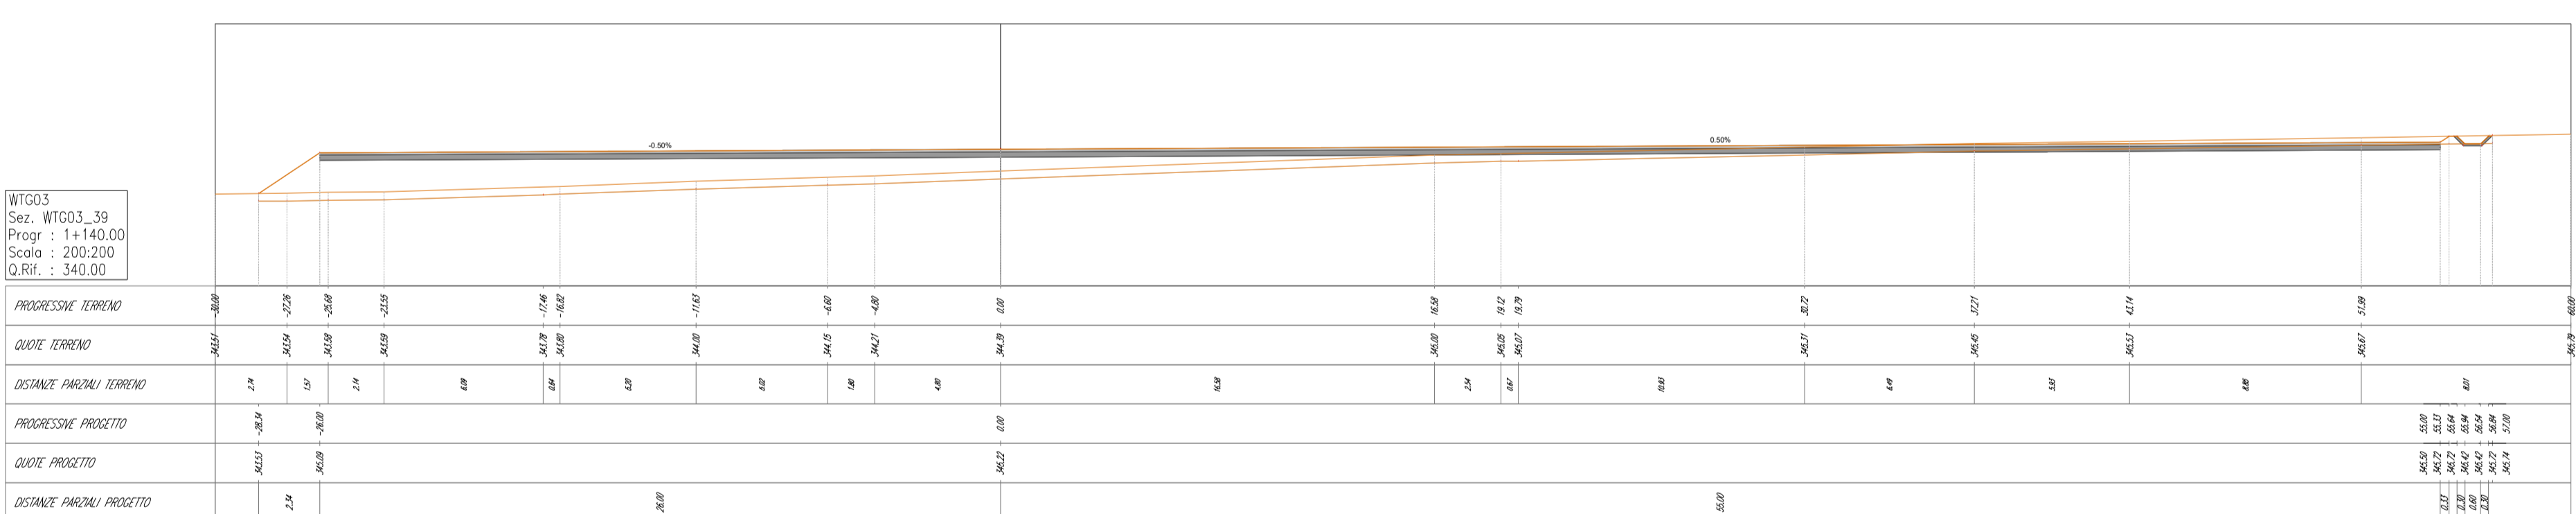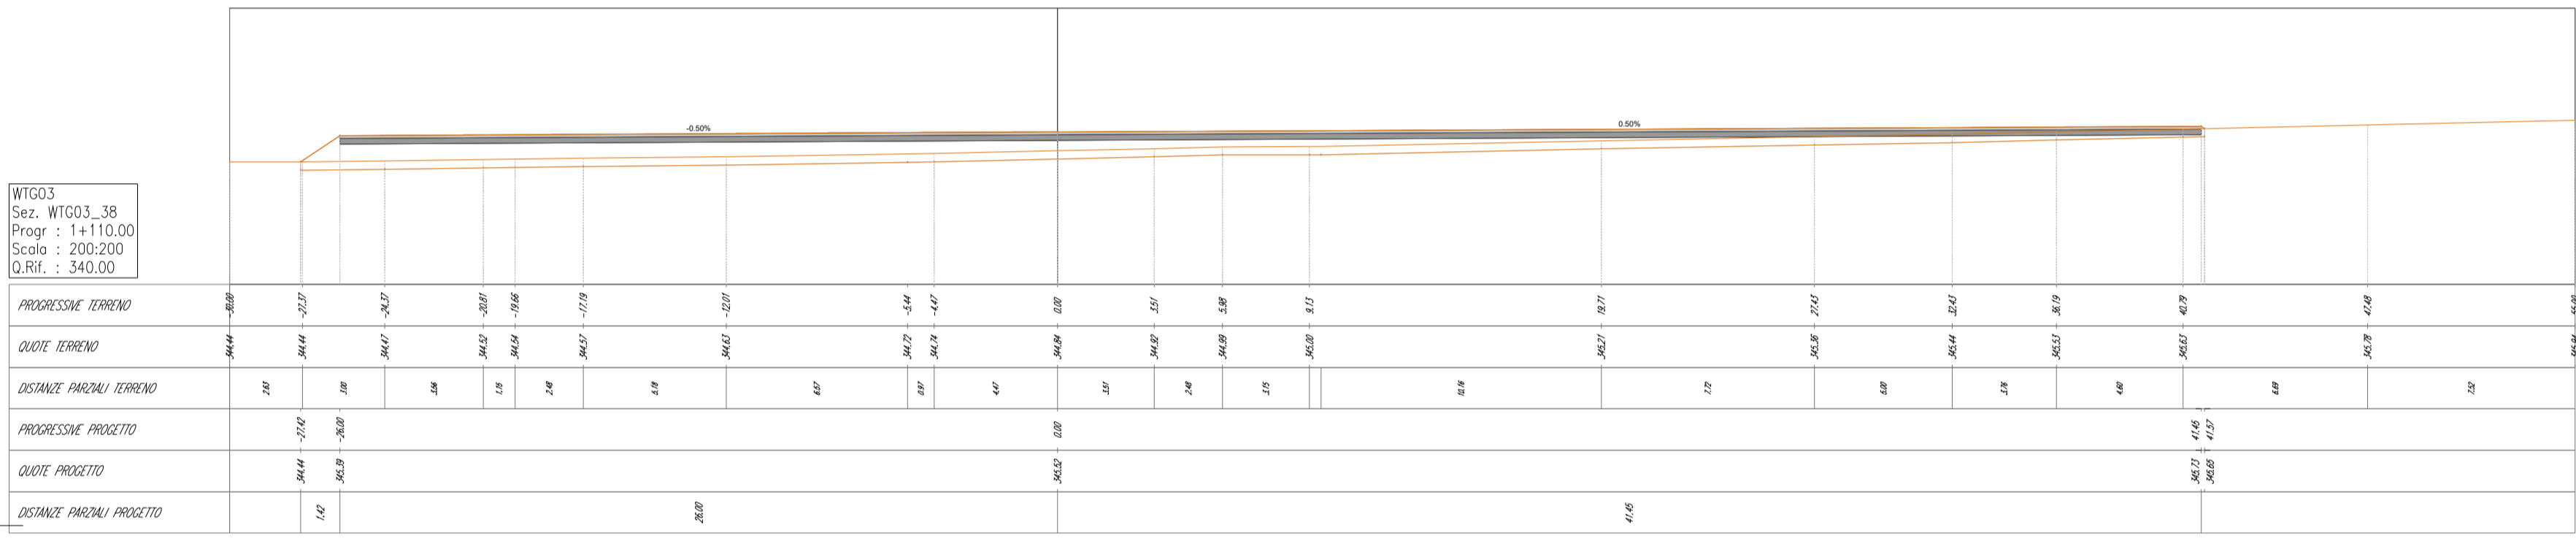
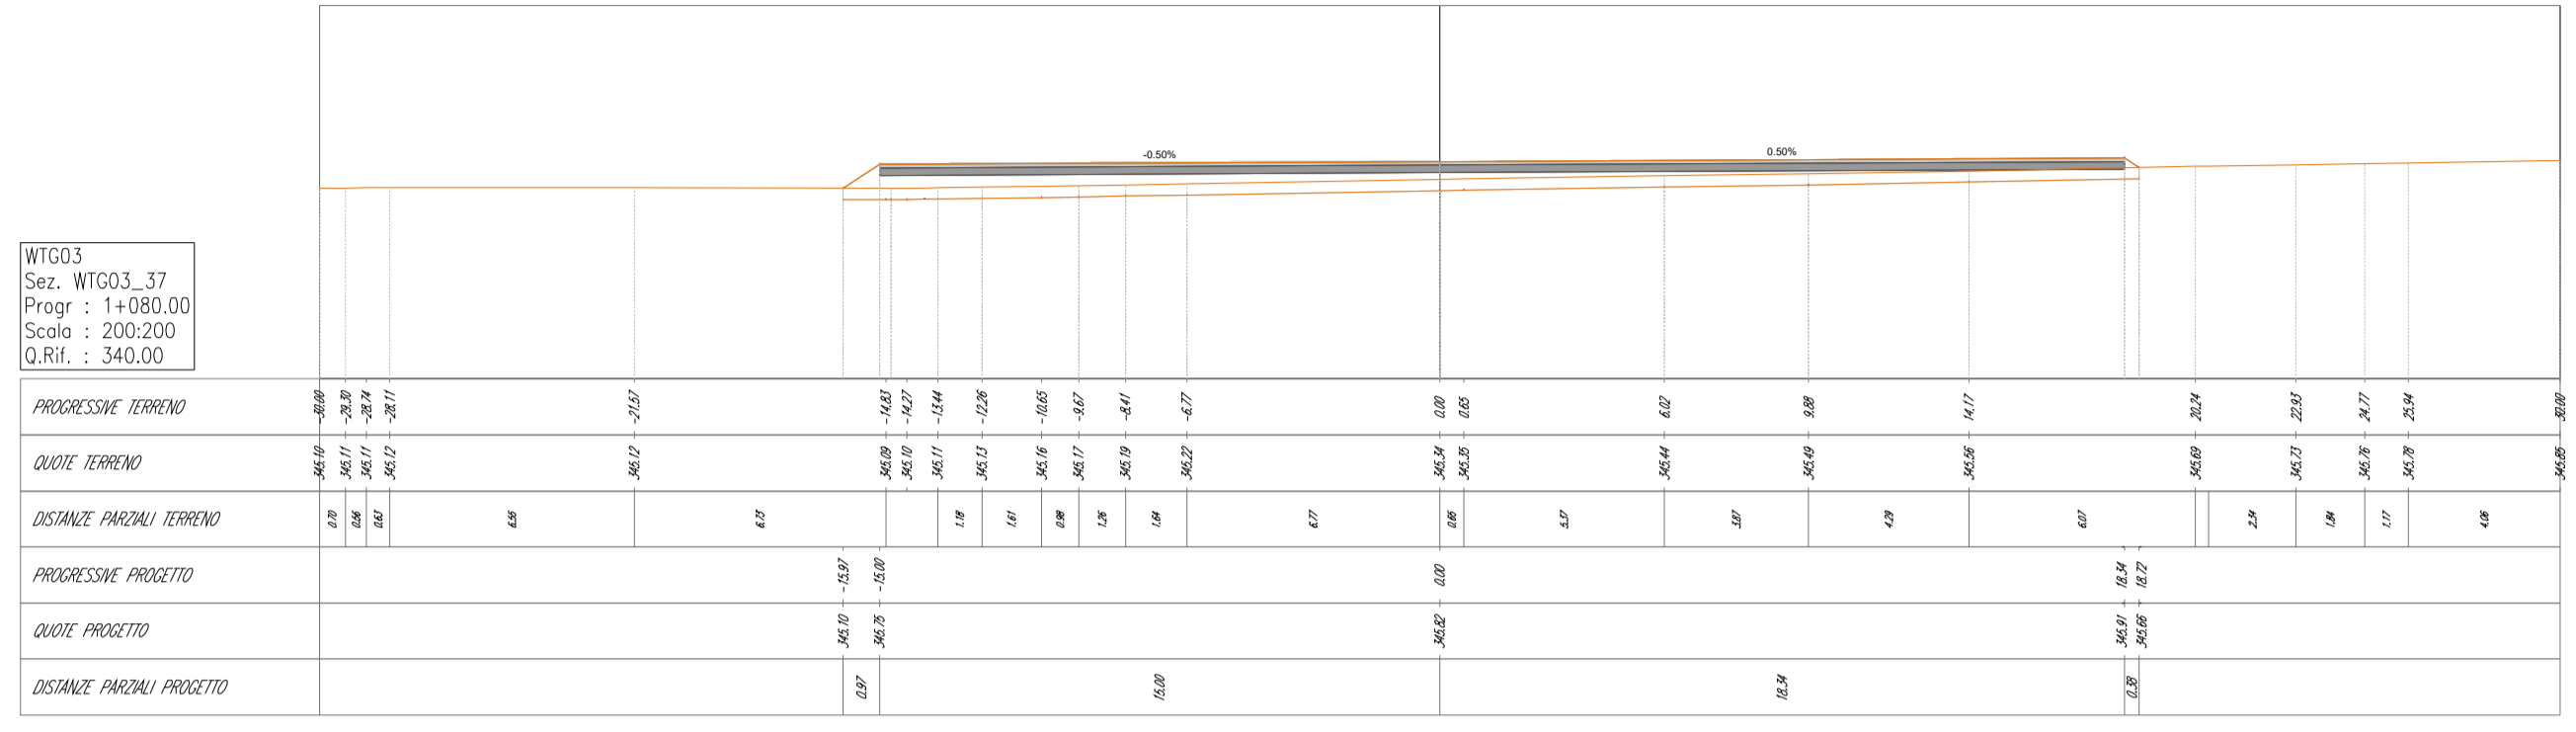
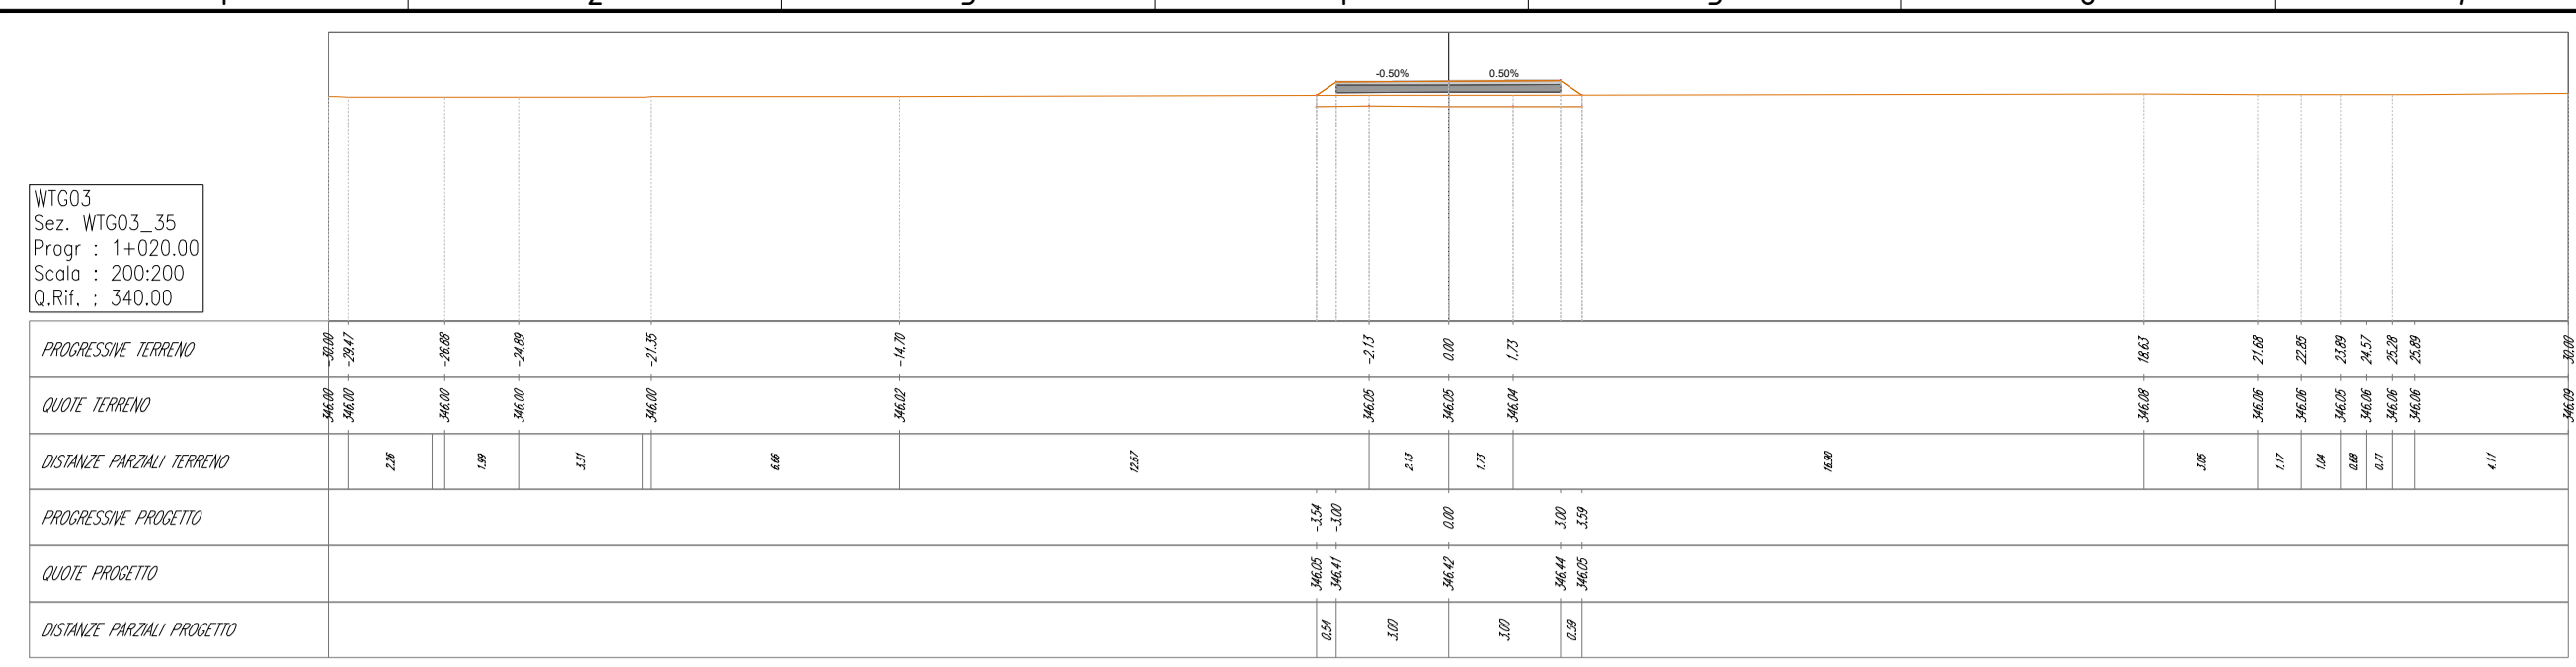


- LEGENDA**
- Terreno
 - Rilevato
 - Scotico
 - Scavo
 - Base
 - Sub-base

00	02/02/2024	PRIMA EMISSIONE	F. Sisti	A. Sergi
REV. N.	DATA	DESCRIZIONE	PREPARATO	APPROVATO
Rev.	Date	Description	Prepared	Approved
DIRETTORE TECNICO / Technical Director		ING. ANTONIO SERGI		
NOME D'ARCHIVIO / FILE NAME		DATA / Date		
SCS.DES.D.CIV.ITA.W.5681.011.00		02/02/2024		
FORMATO DEL DISEGNO / Drawing Format	SCALA DEL DISEGNO / Drawing scale	NUMERO FOGLIO DEL DISEGNO / Drawing sheet		
A1	200:200	26 di/of 91		
SOGGETTO PROPONENTE / Proponent		PROGETTO / Project		
SCS ENLIN S.r.l. Sede Legale: Via Edo. Agnelli, 10 72017 Ostuni (BR) P. IVA 02703630745		IMPIANTO EOLICO MONTEMILONE		
PROGETTISTA / Technical Advisor		SCOPO DOCUMENTO / Utilization Scope		
SCS INGENGERIA		ITER AUTORIZZATIVO		
PROGETTO / Project		TITOLO / Title		
IMPIANTO EOLICO MONTEMILONE		A.16.a.17 - Sezioni trasversali correnti di progetto		
CODICE SCS / SCS Code				
COMPANY	PURPOSE	TYPE	DISCIPLINE	COUNTRY
SCS	DES	D	C	I
				V
				T
				A
				W
				5
				6
				8
				1
				0
				1
				1
				0
				0

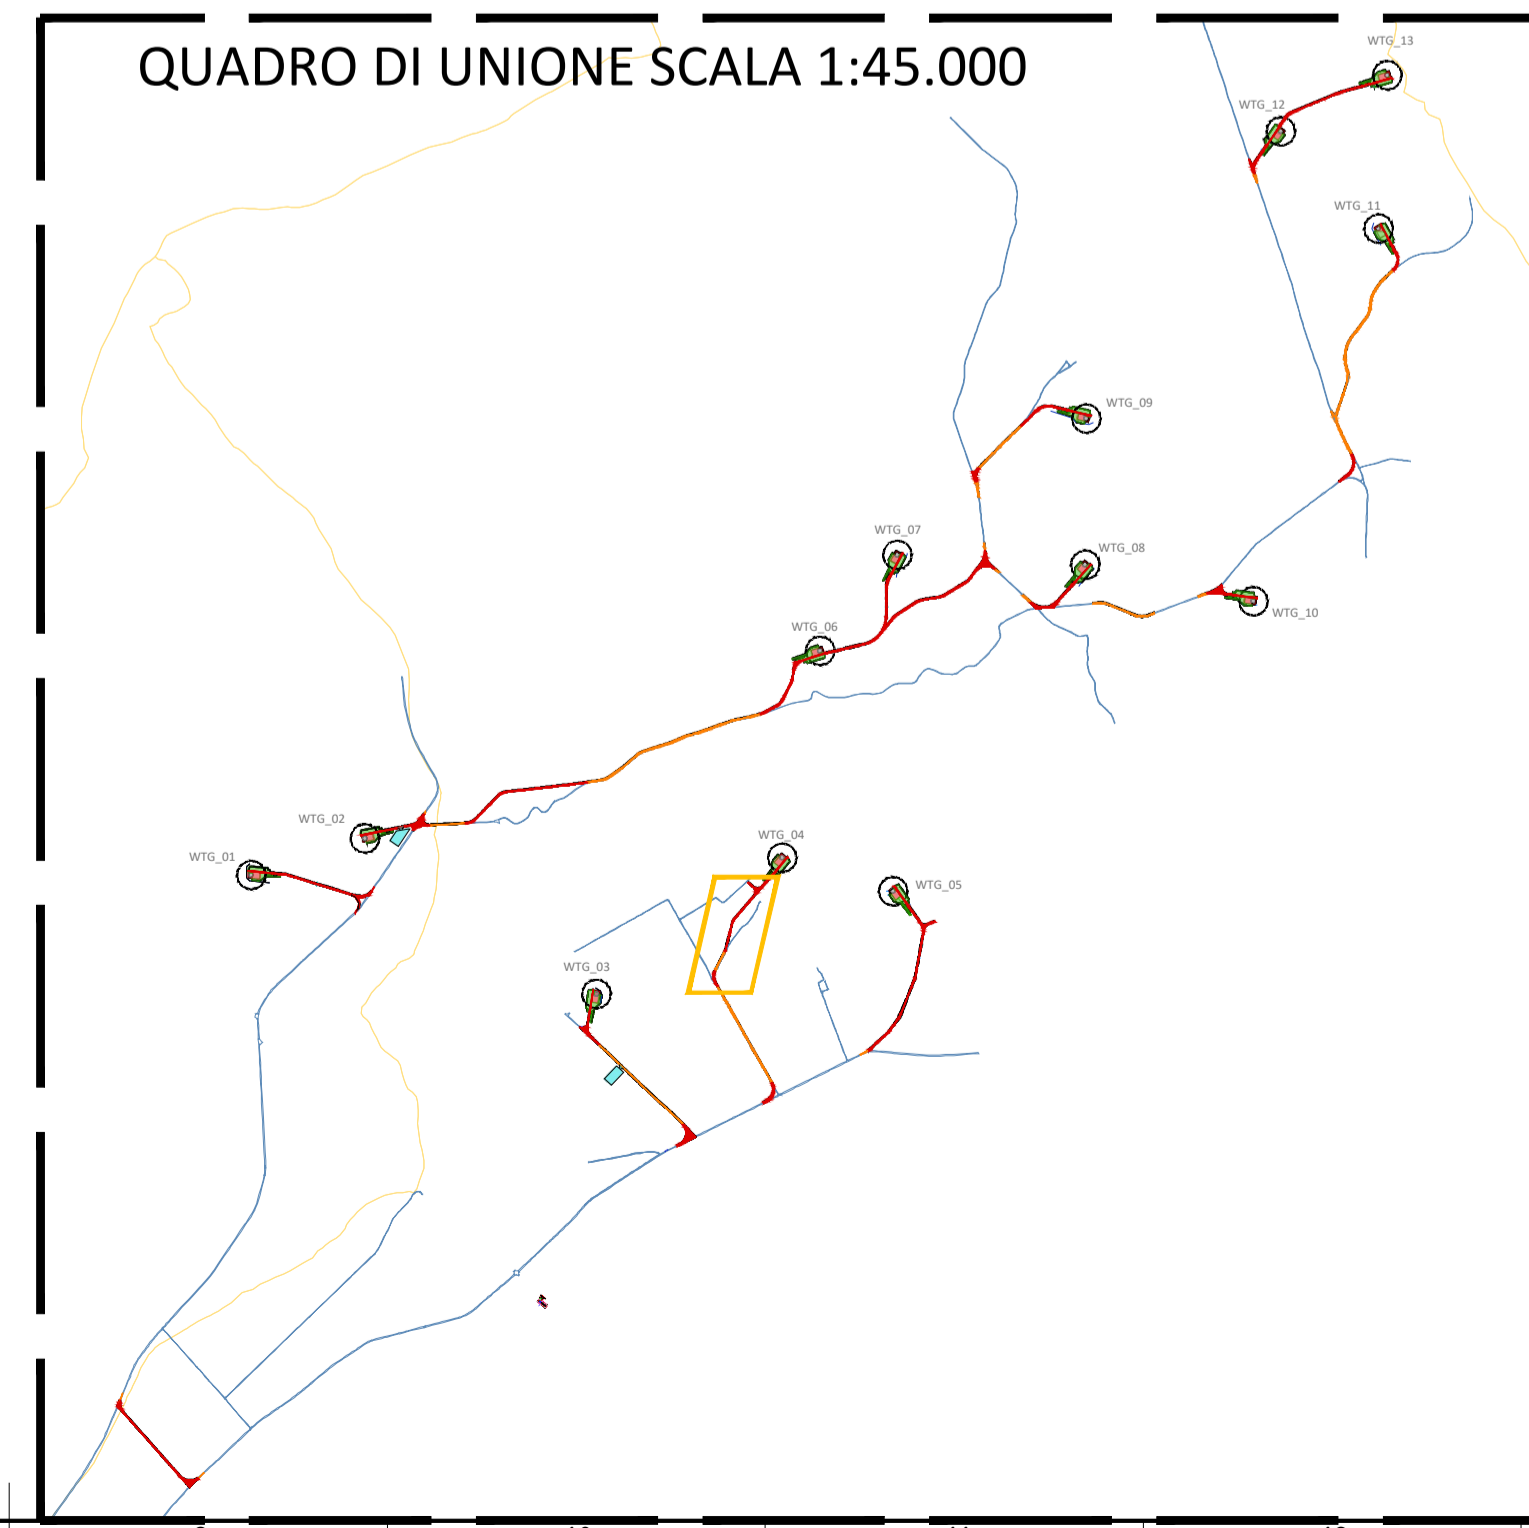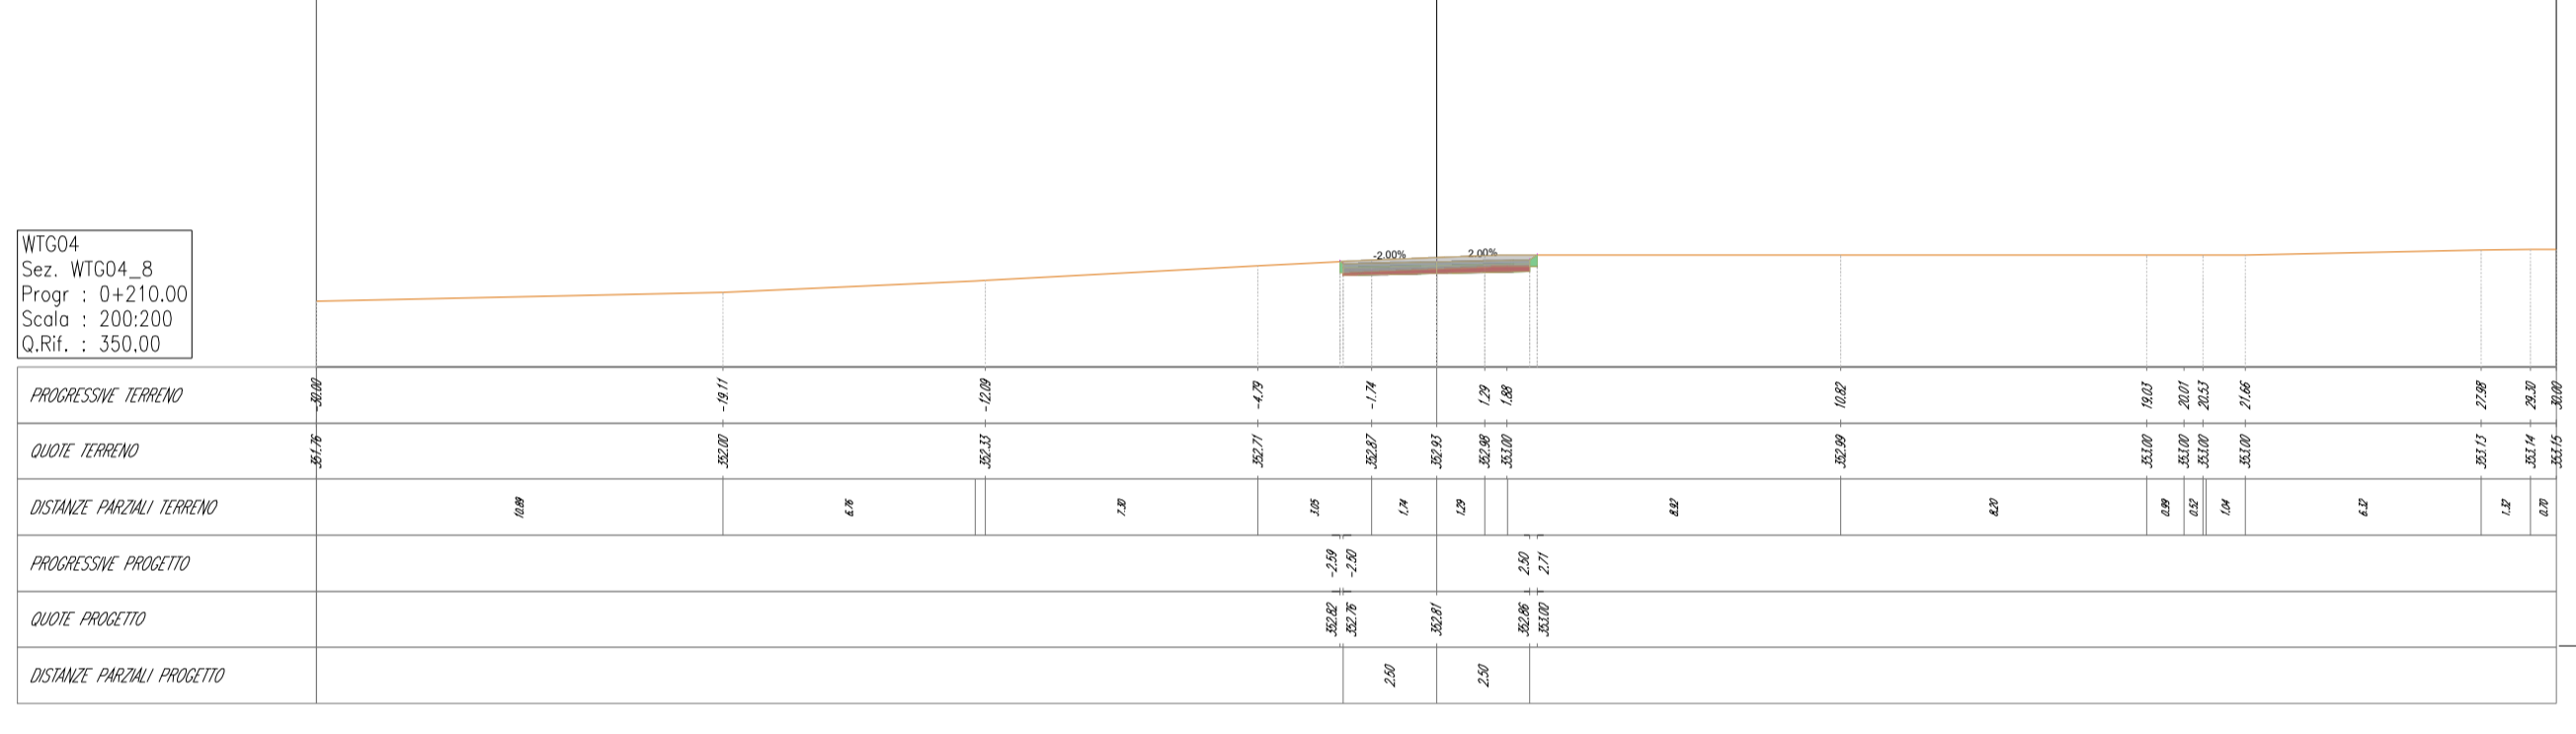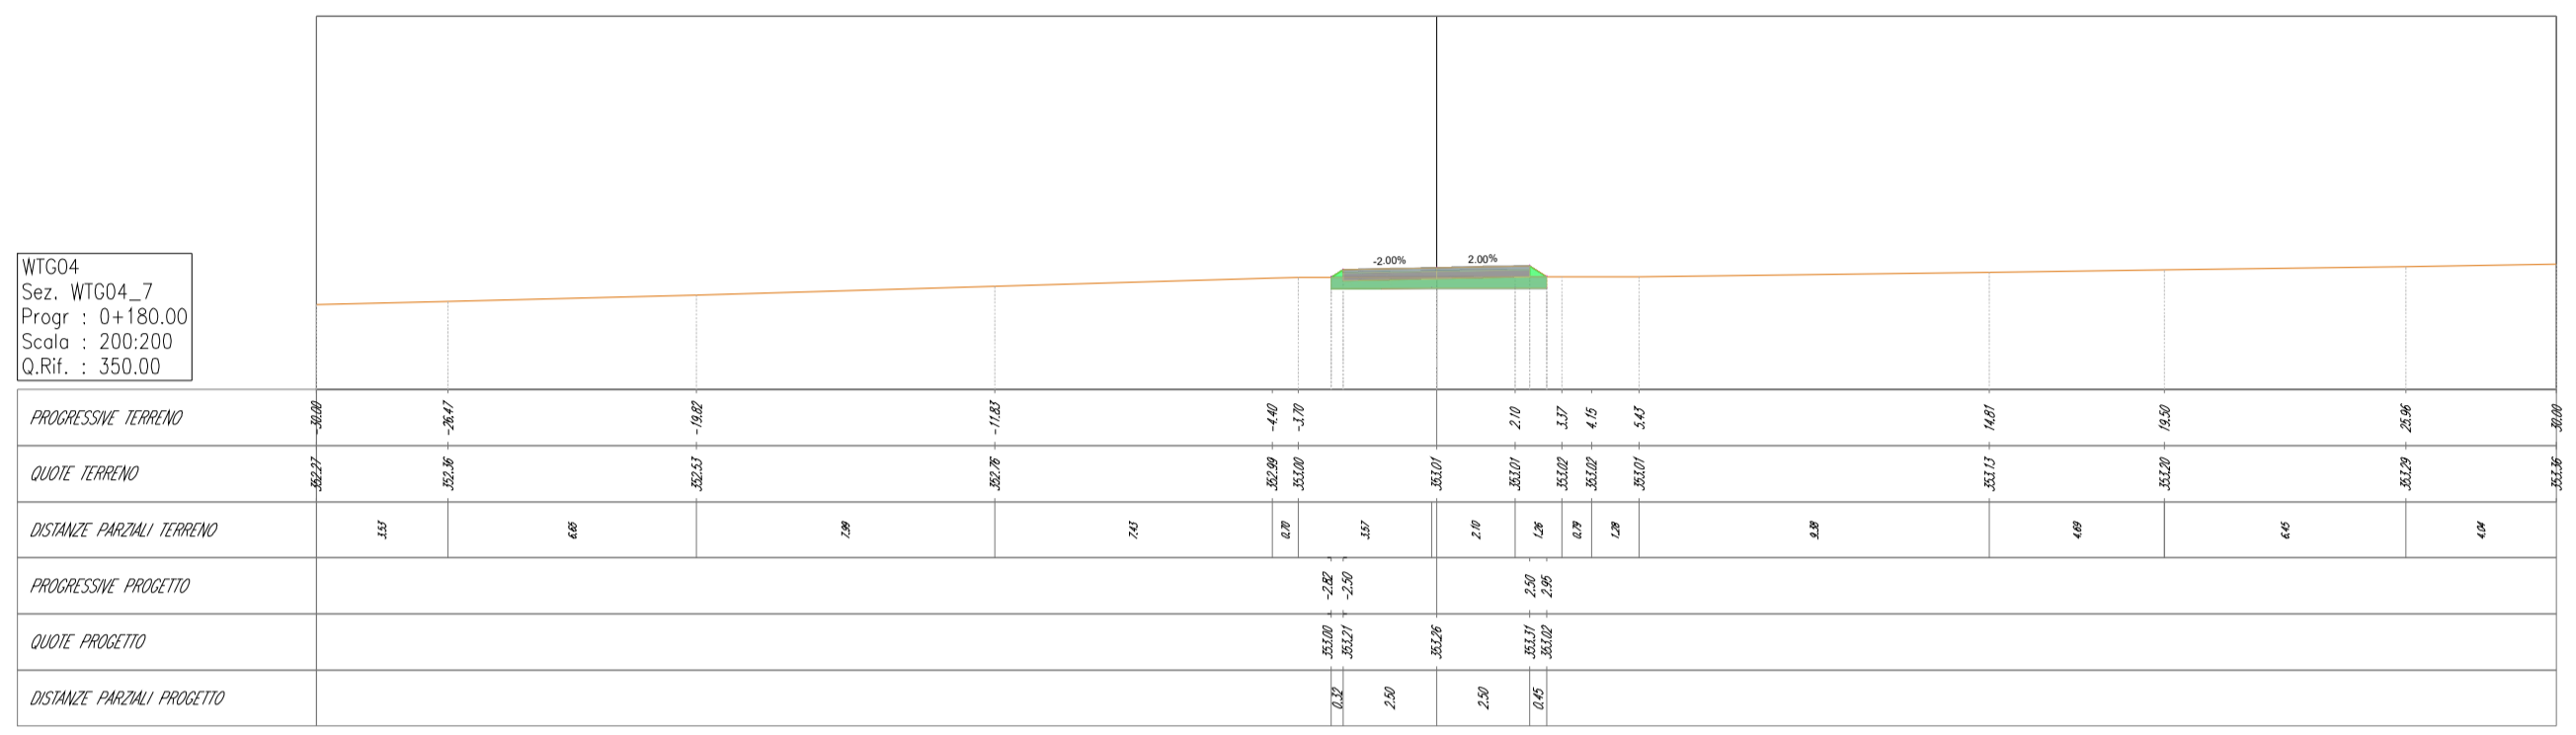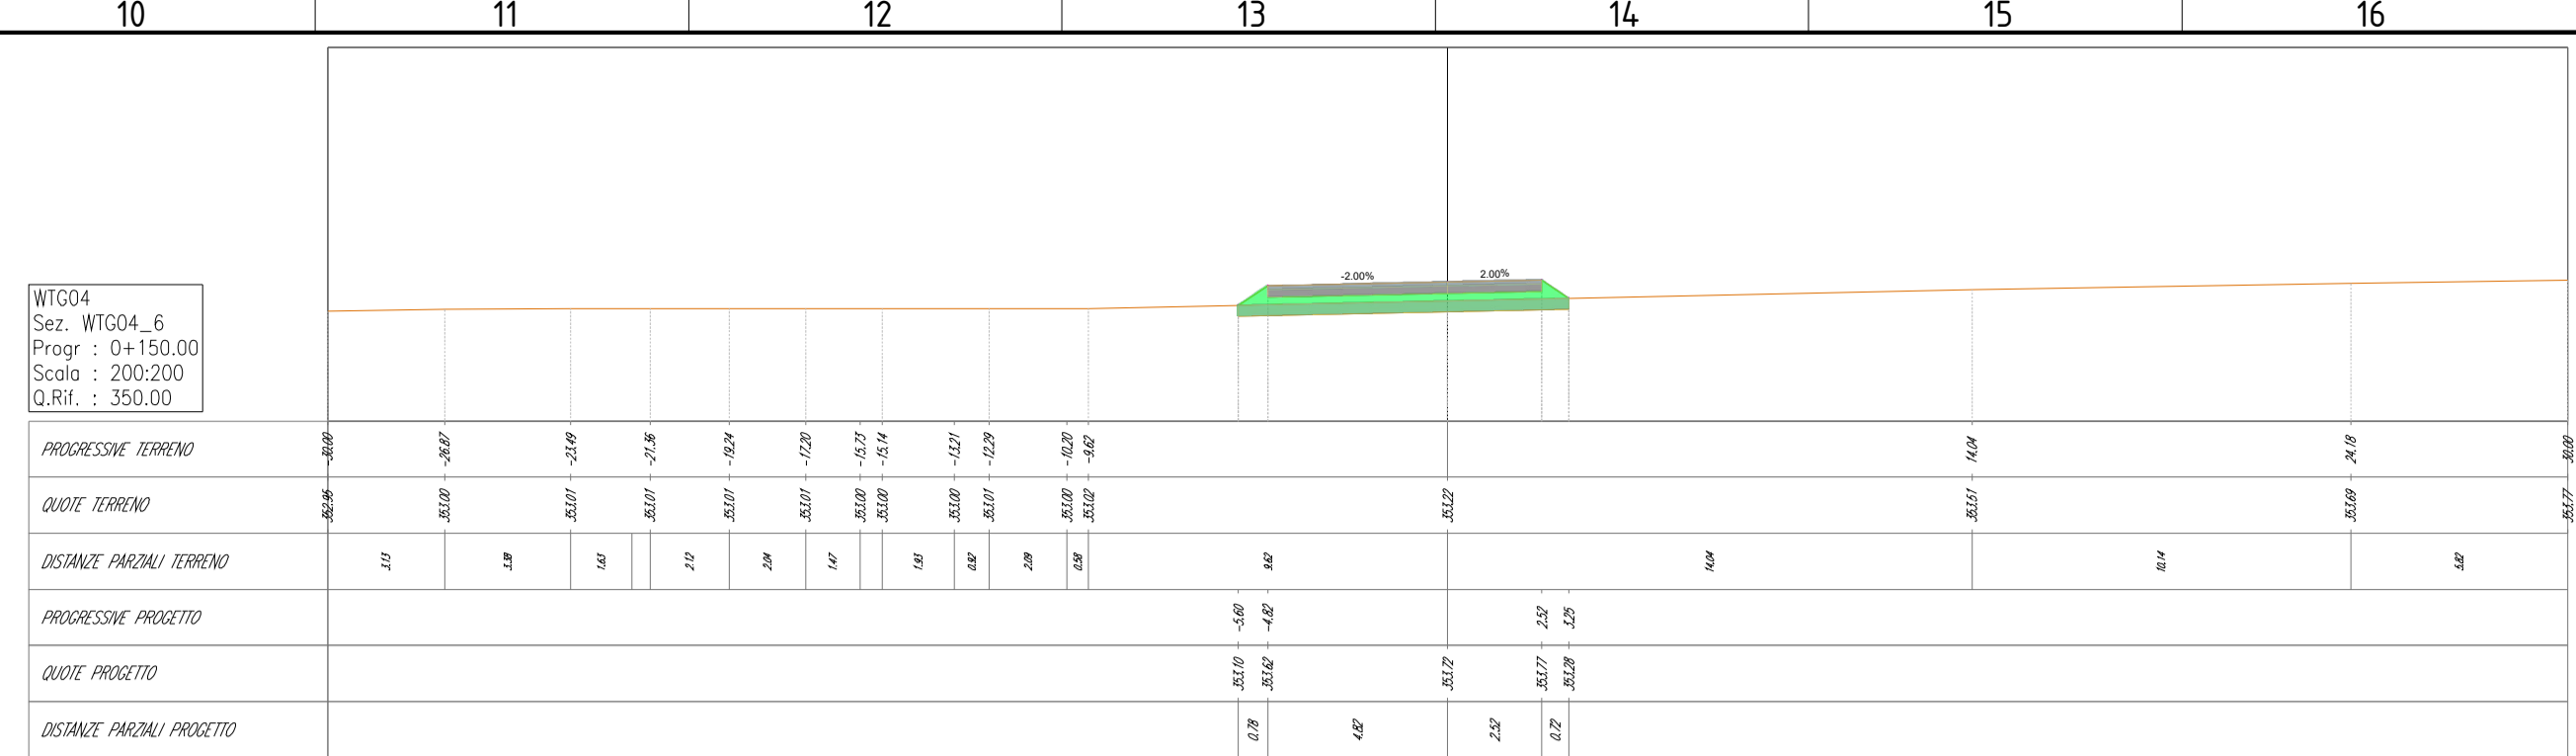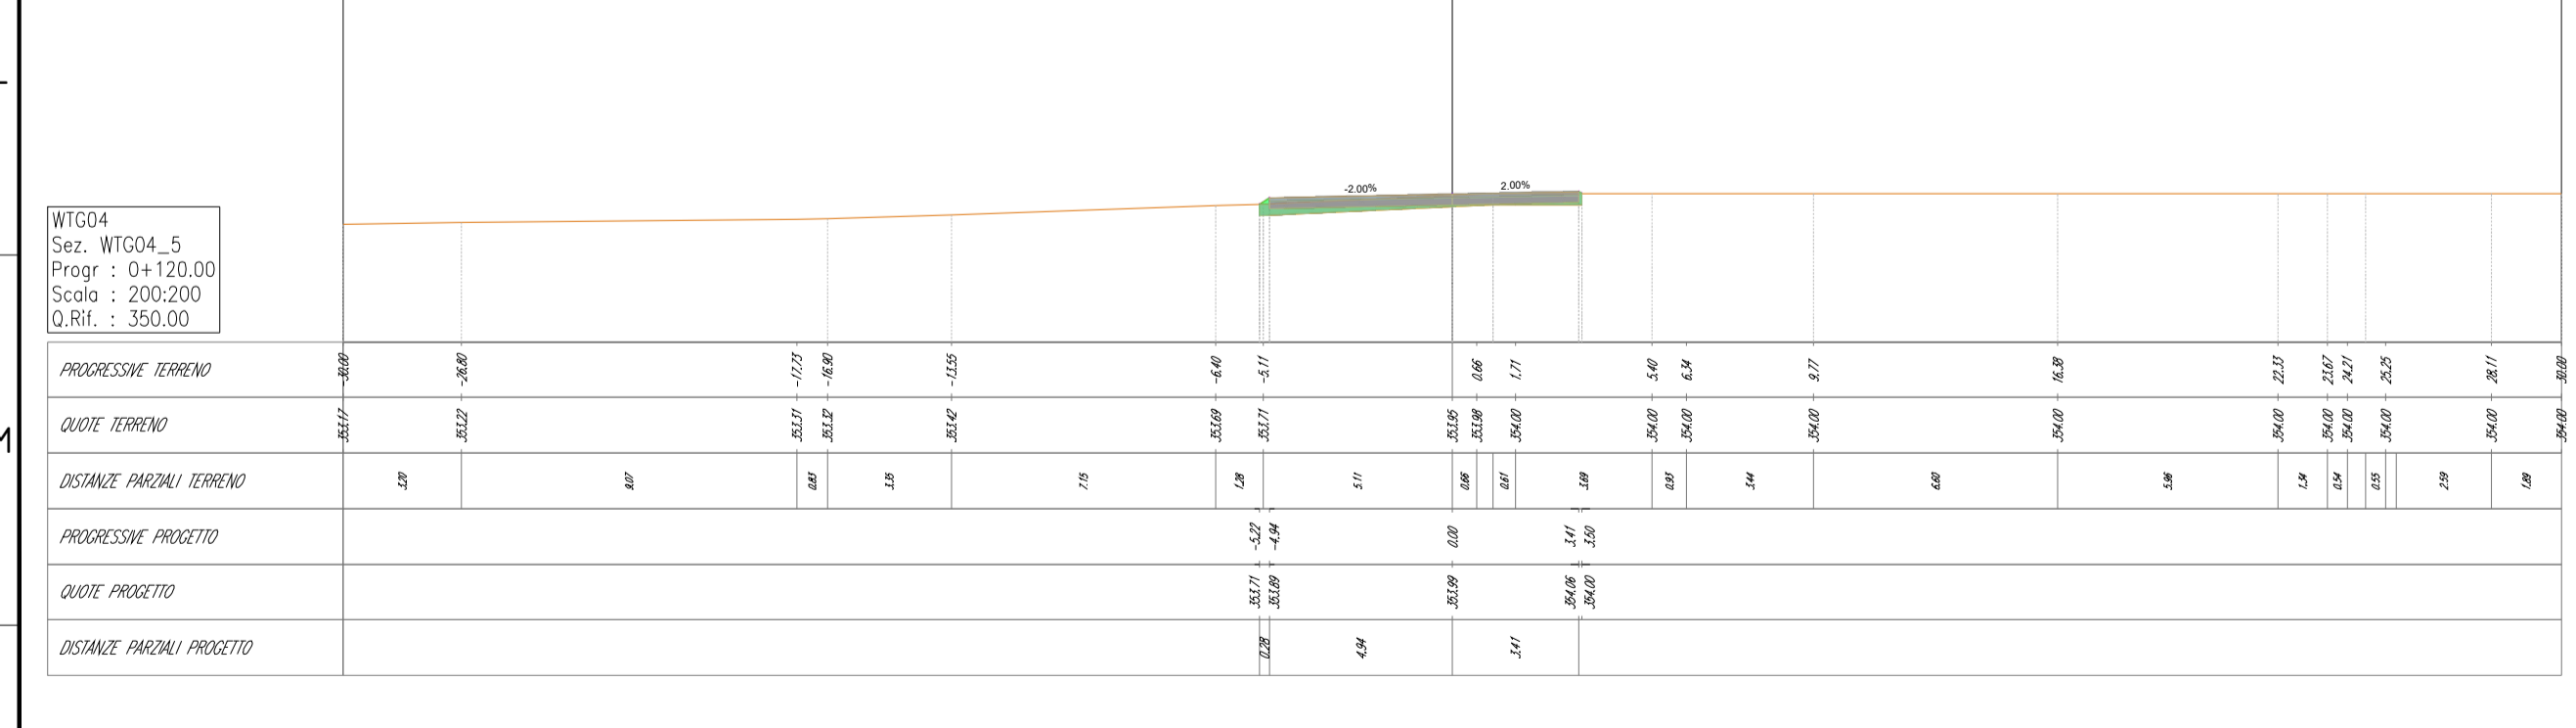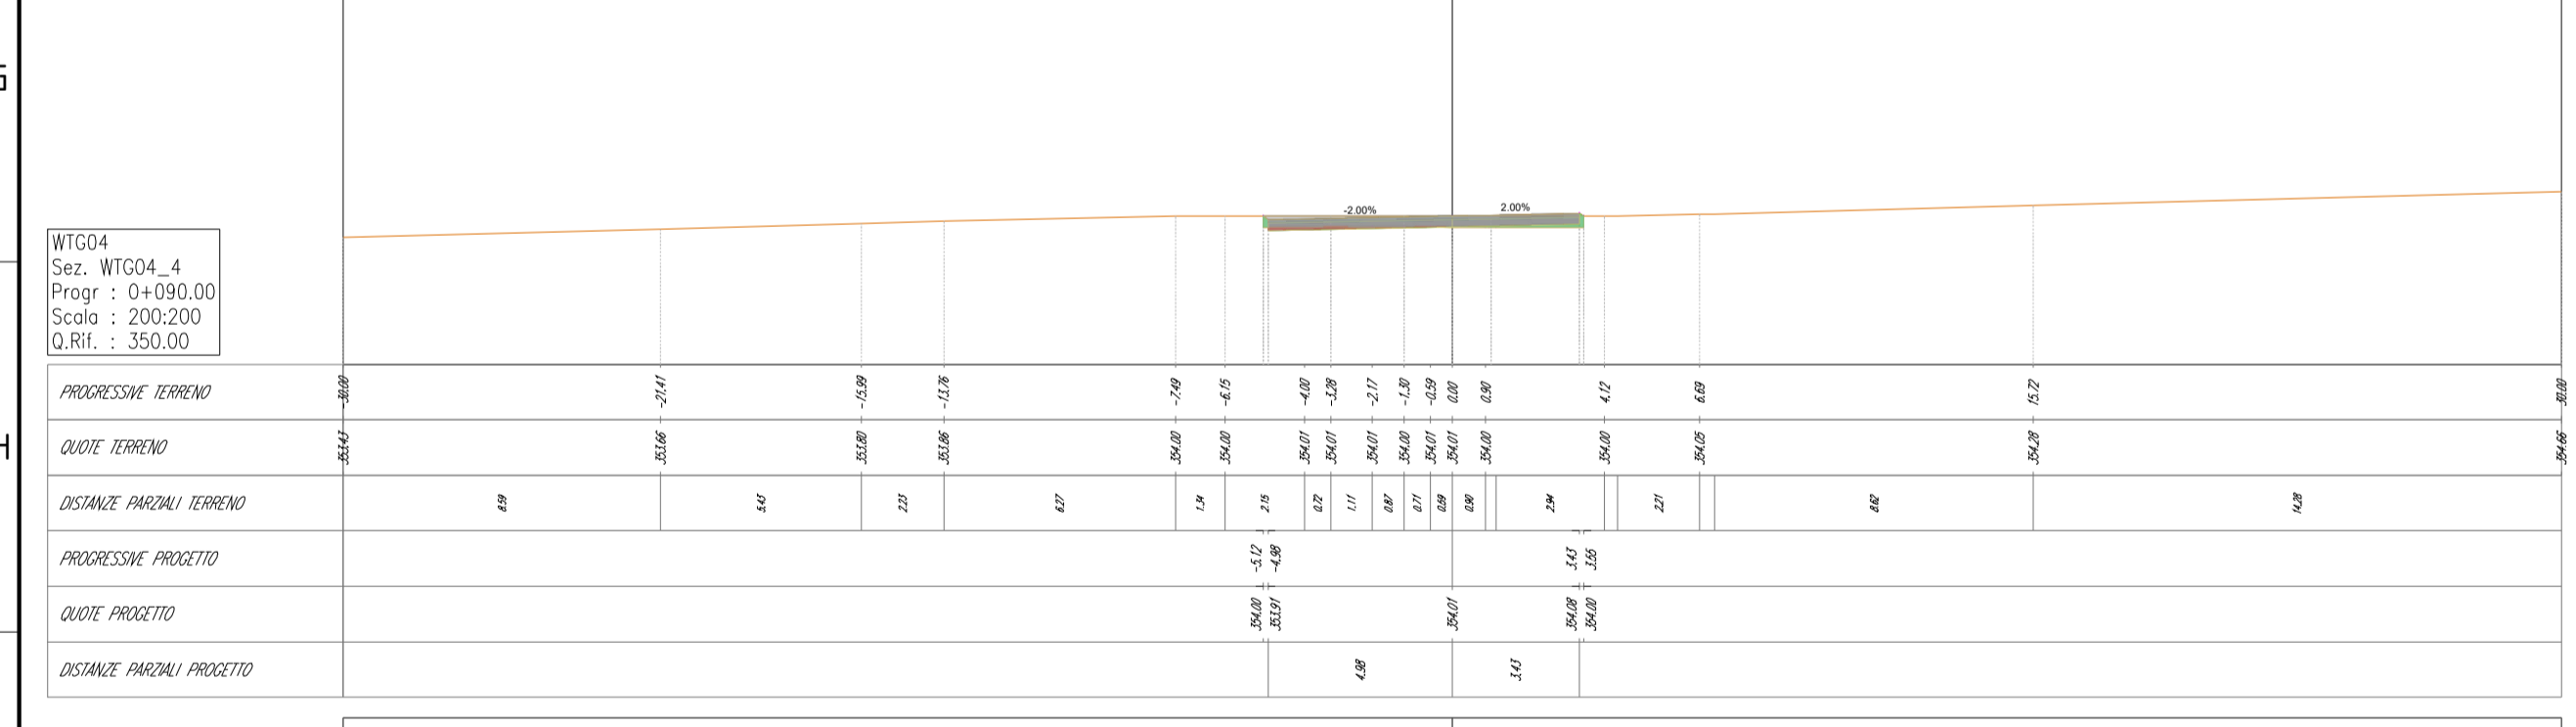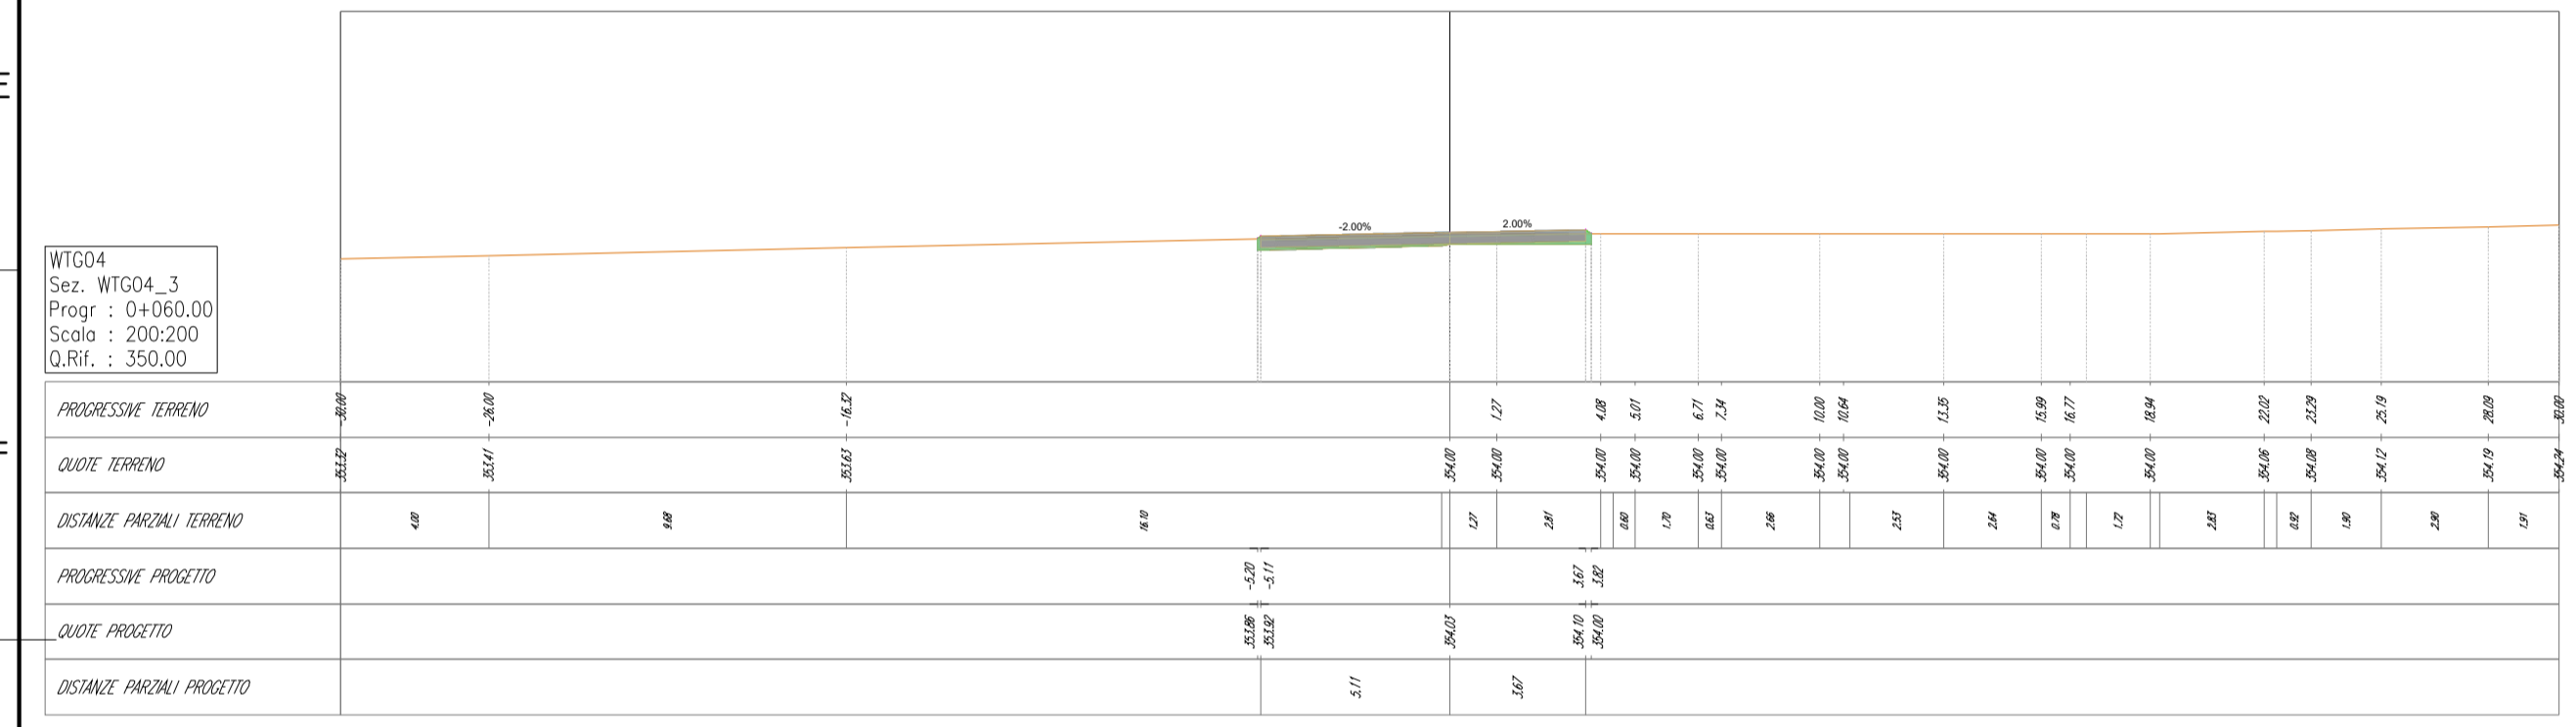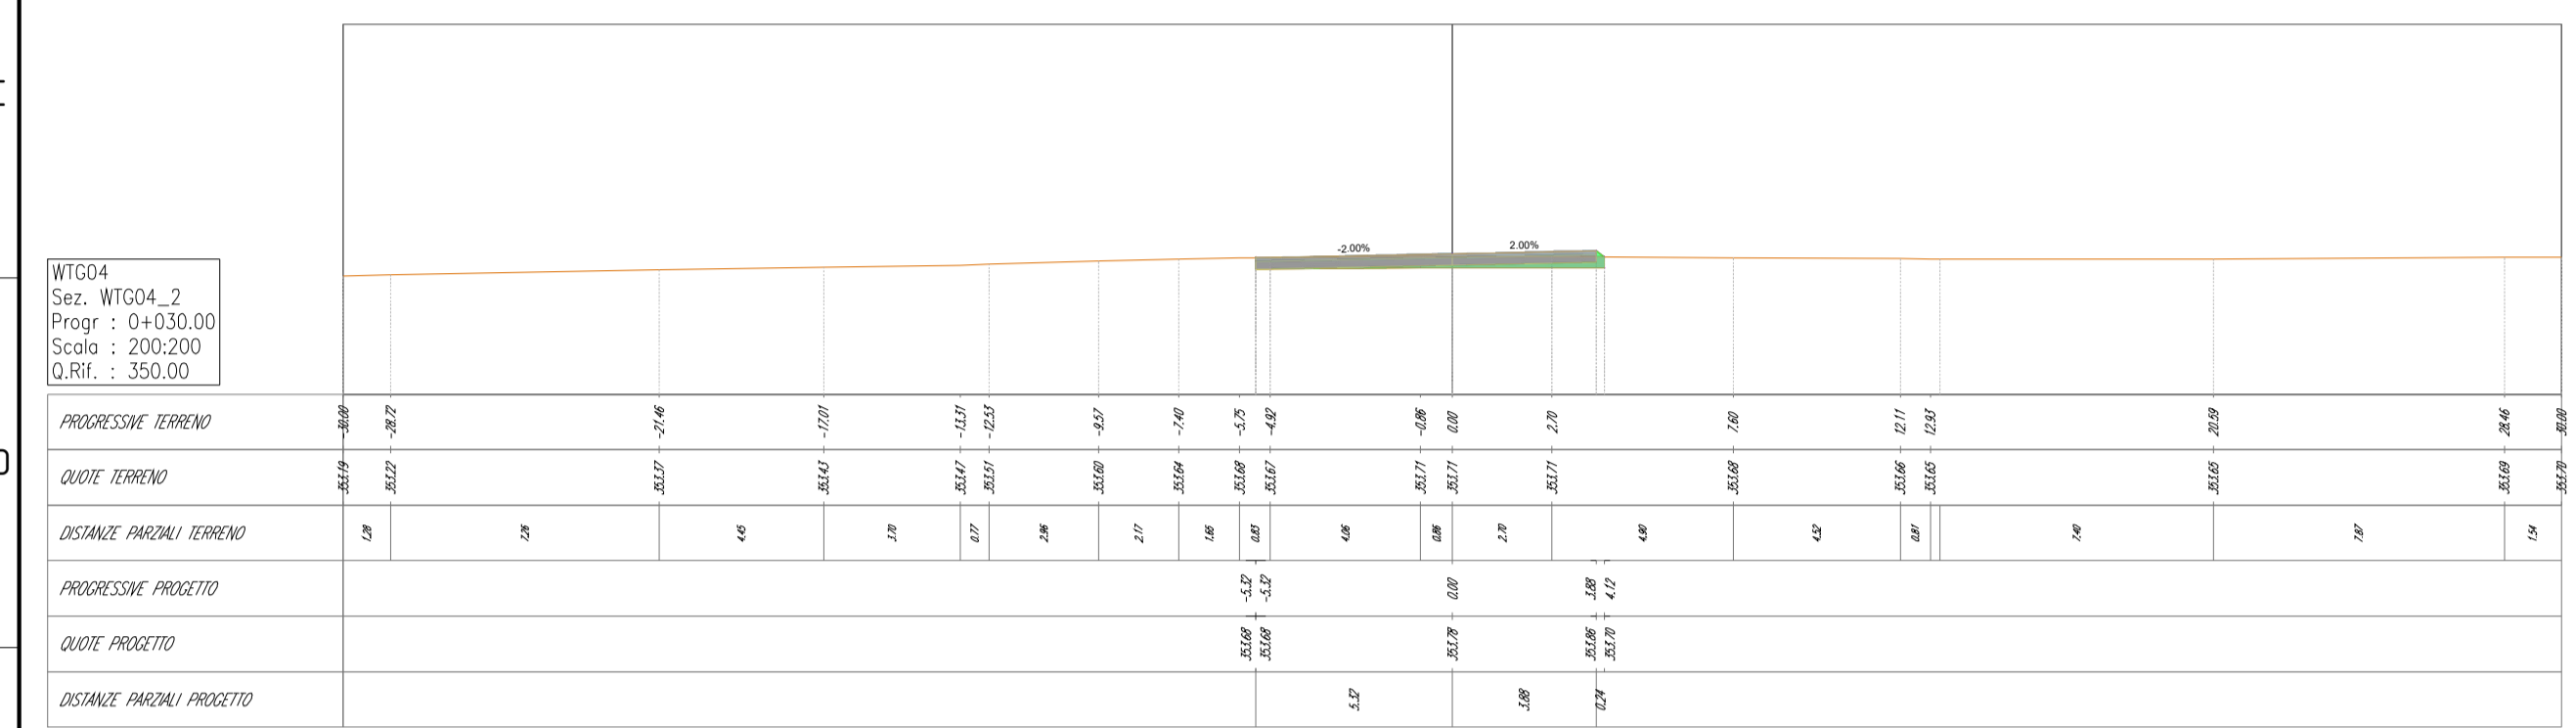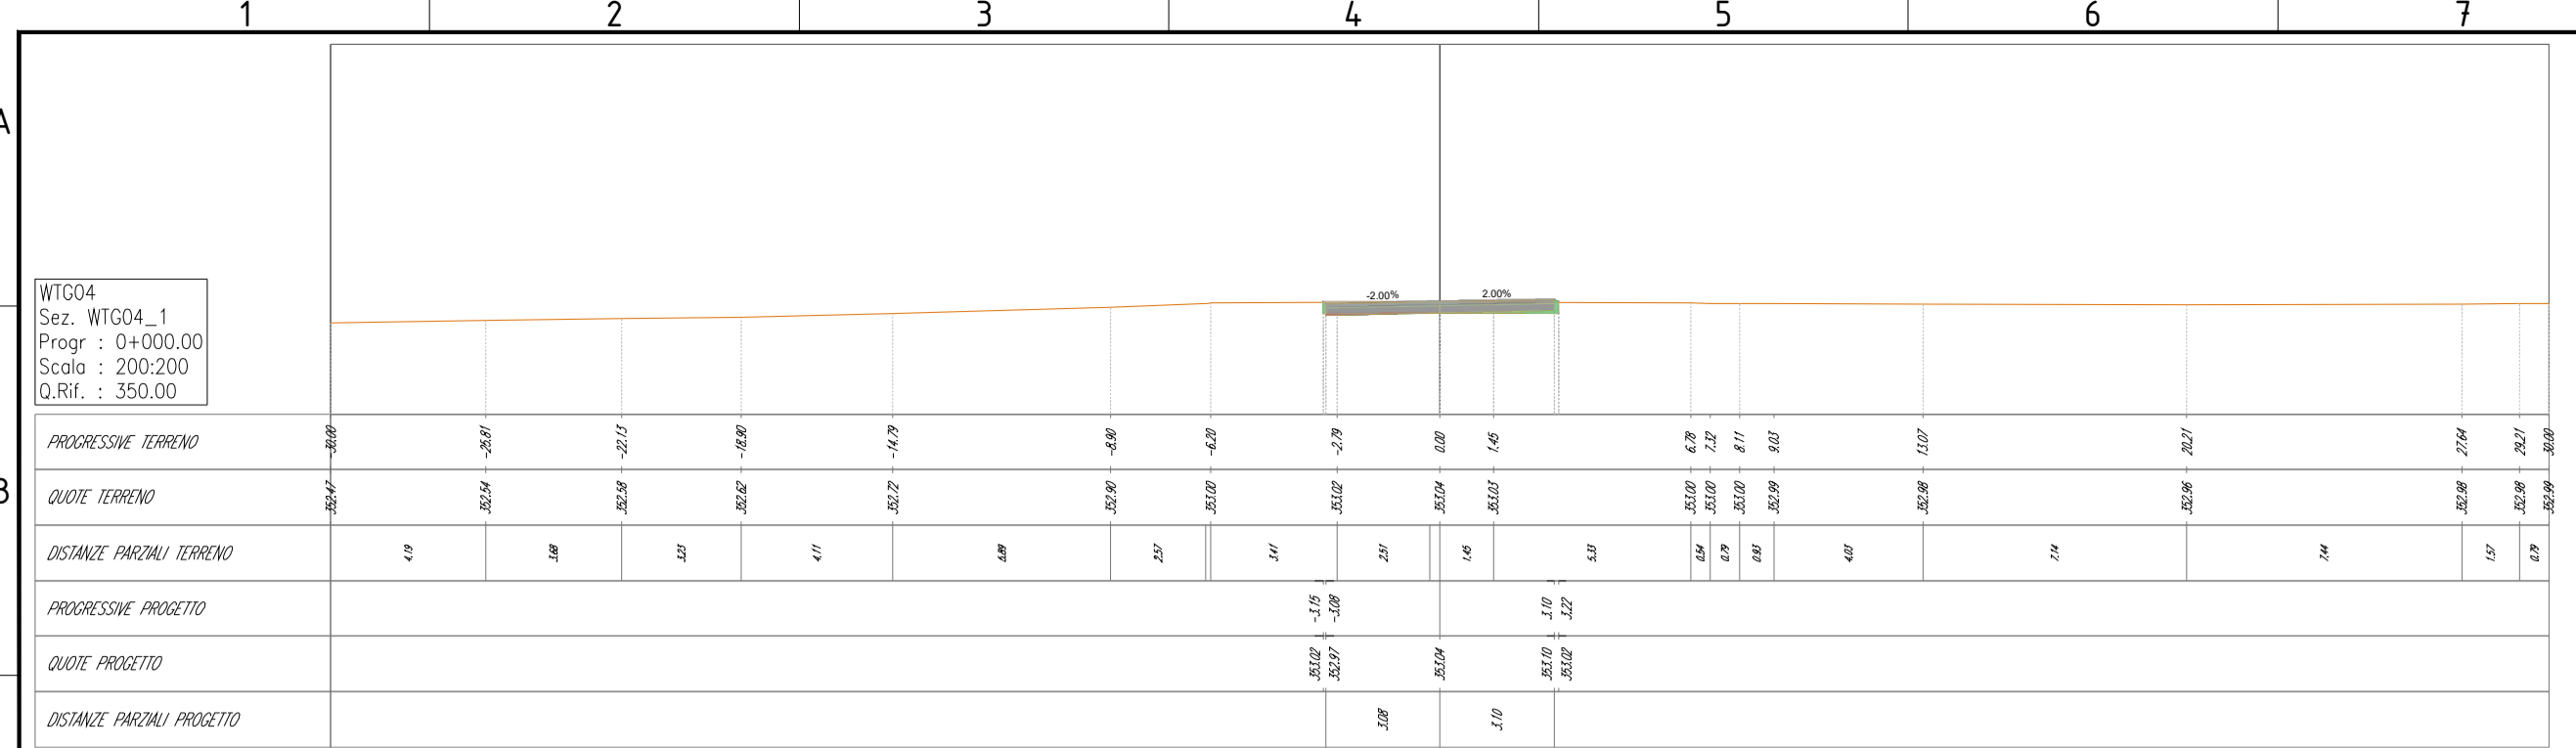




REV. N.		DATA	DESCRIZIONE	PREPARATO	APPROVATO				
00		02/02/2024	PRIMA EMISSIONE	F. Sisti	A. Sergi				
DIRETTORE TECNICO / Technical Director		ING. ANTONIO SERGI		FABBRICO E FORMA Sign and Stamp					
NOME D'ARCHIVIO / FILE NAME		SCS.DES.D.CIV.ITA.W.5681.011.00		DATA / Date 02/02/2024					
FORMATO DEL DISEGNO / Drawing Format		A1		SCALA DEL DISEGNO / Drawing scale 200:200					
SOGGETTO PROPONENTE / Proponent		SCS ENLIN S.r.l.		NUMERO FOGLIO DEL DISEGNO / Drawing sheet 28 di/of 91					
PROGETTISTA / Technical Advisor		SCS INGENGERIA		ITER AUTORIZZATIVO					
PROGETTO / Project		IMPIANTO EOLICO MONTEMILONE		TITOLO / Title A.16.a.17 - Sezioni trasversali correnti di progetto					
COMPANY		PURPOSE	TYPE	DISCIPLINE	COUNTRY	TEC.	PLANT	PROGRESSIVE	REVISION
SCS		DES	D	C	I	V	I	T	A
		W	5	6	8	1	0	1	1
		0	1	0	0				

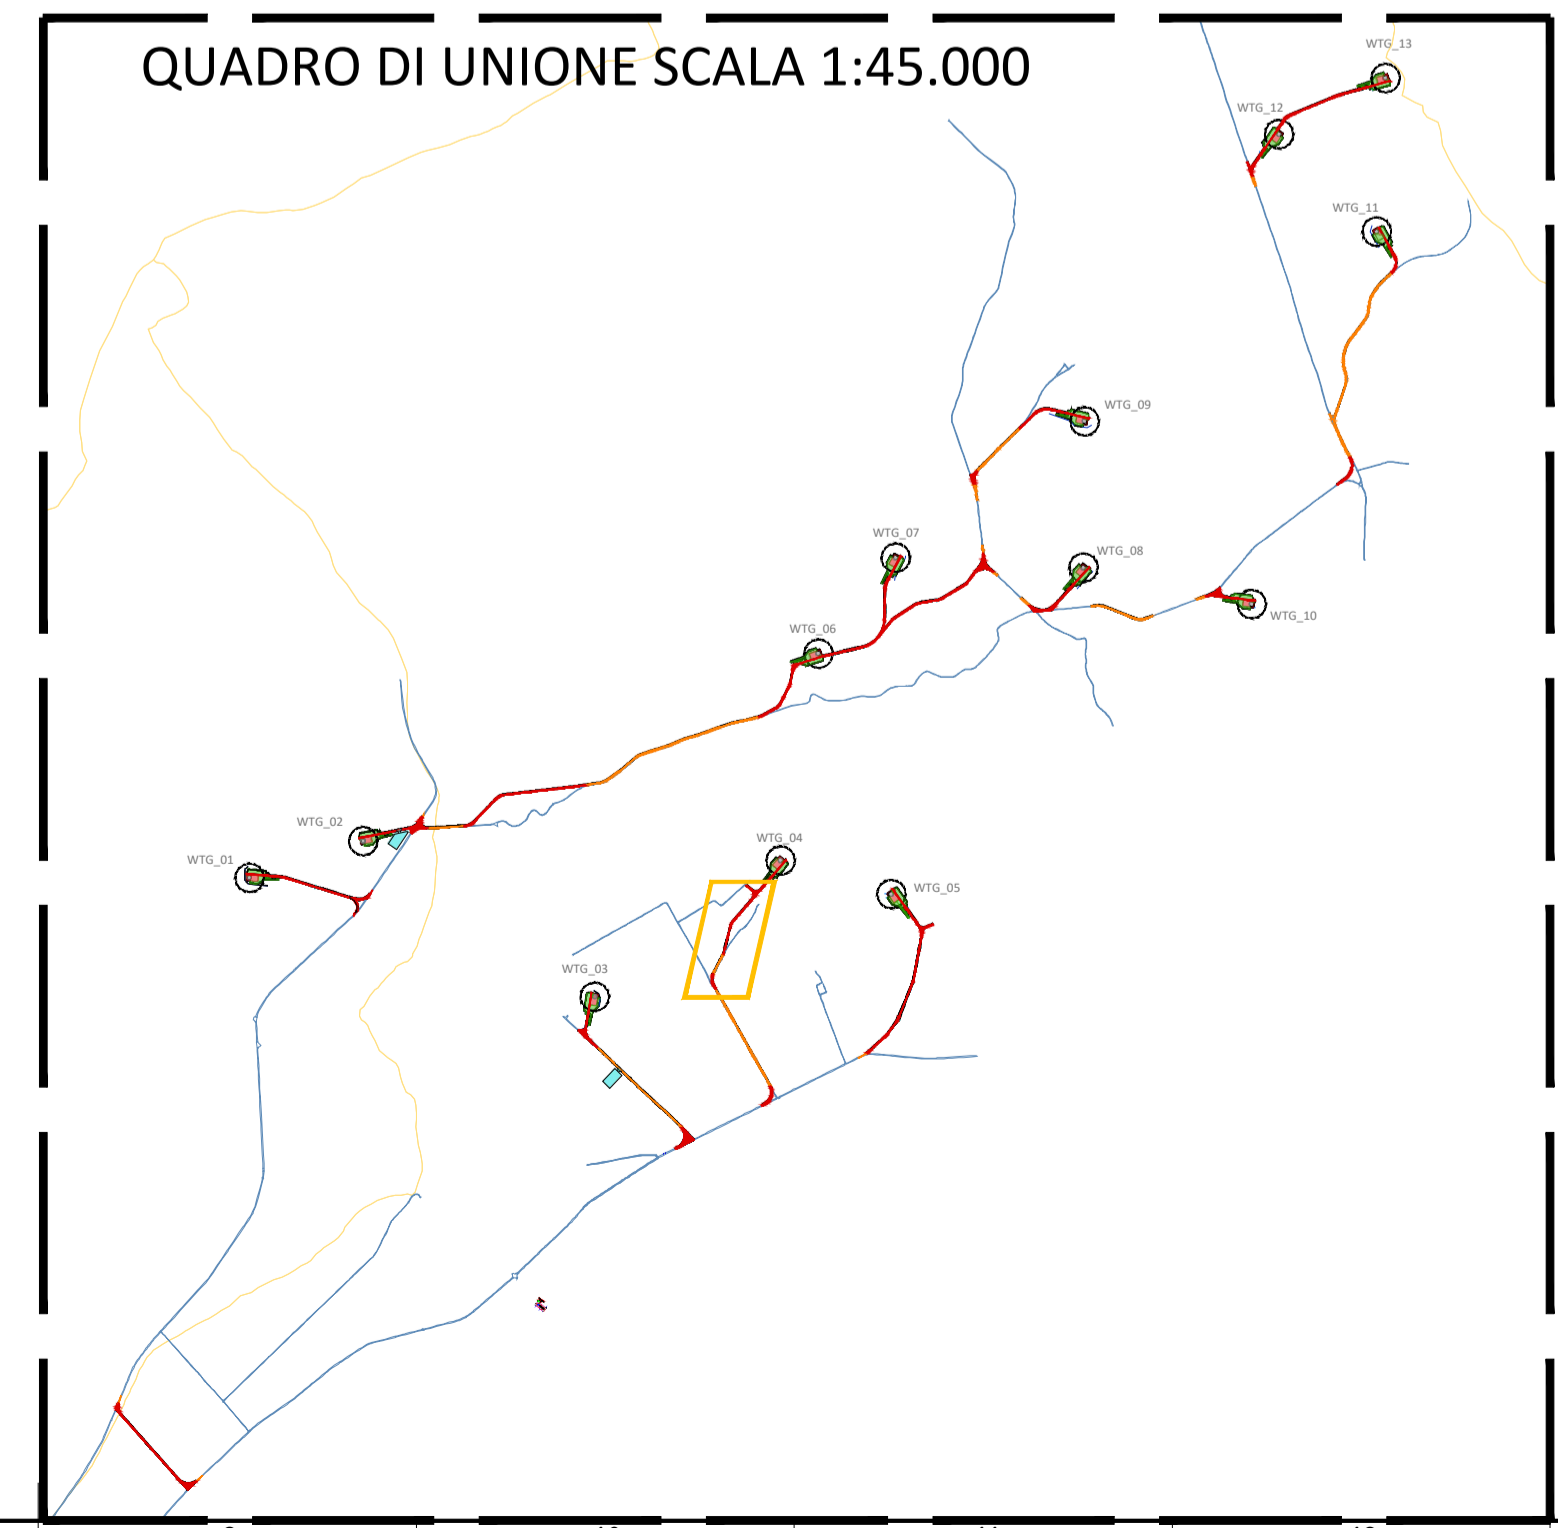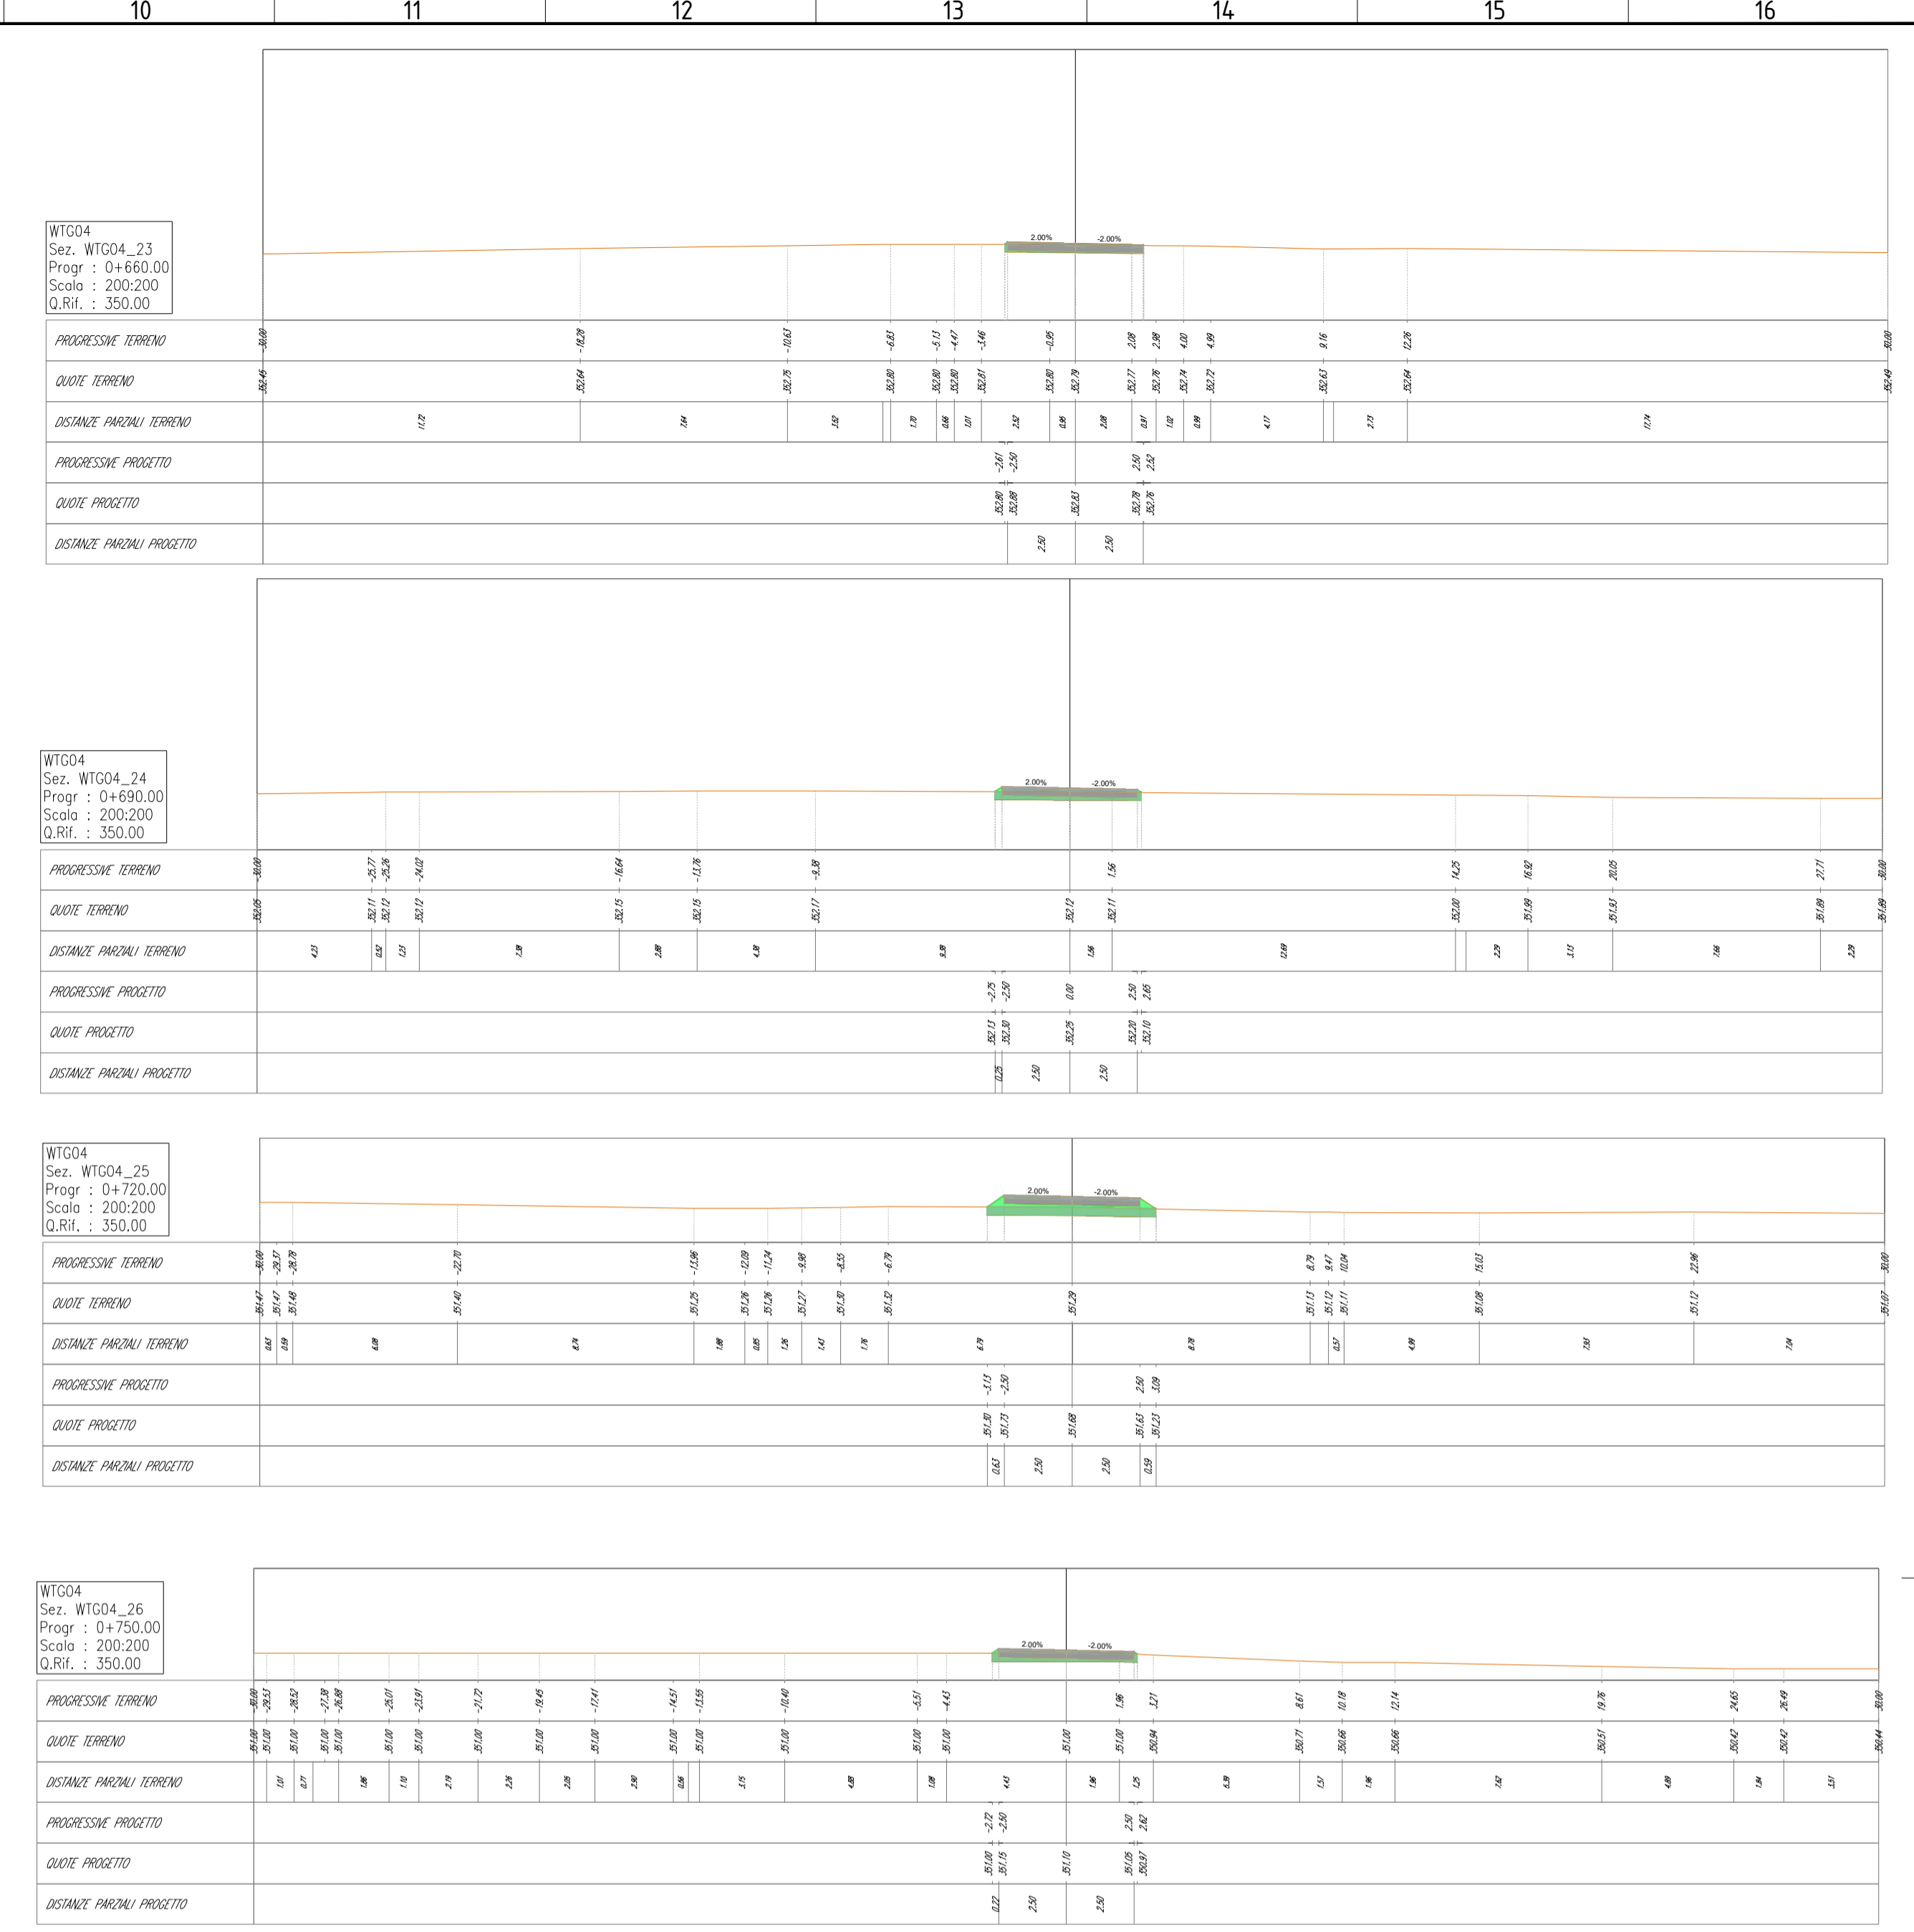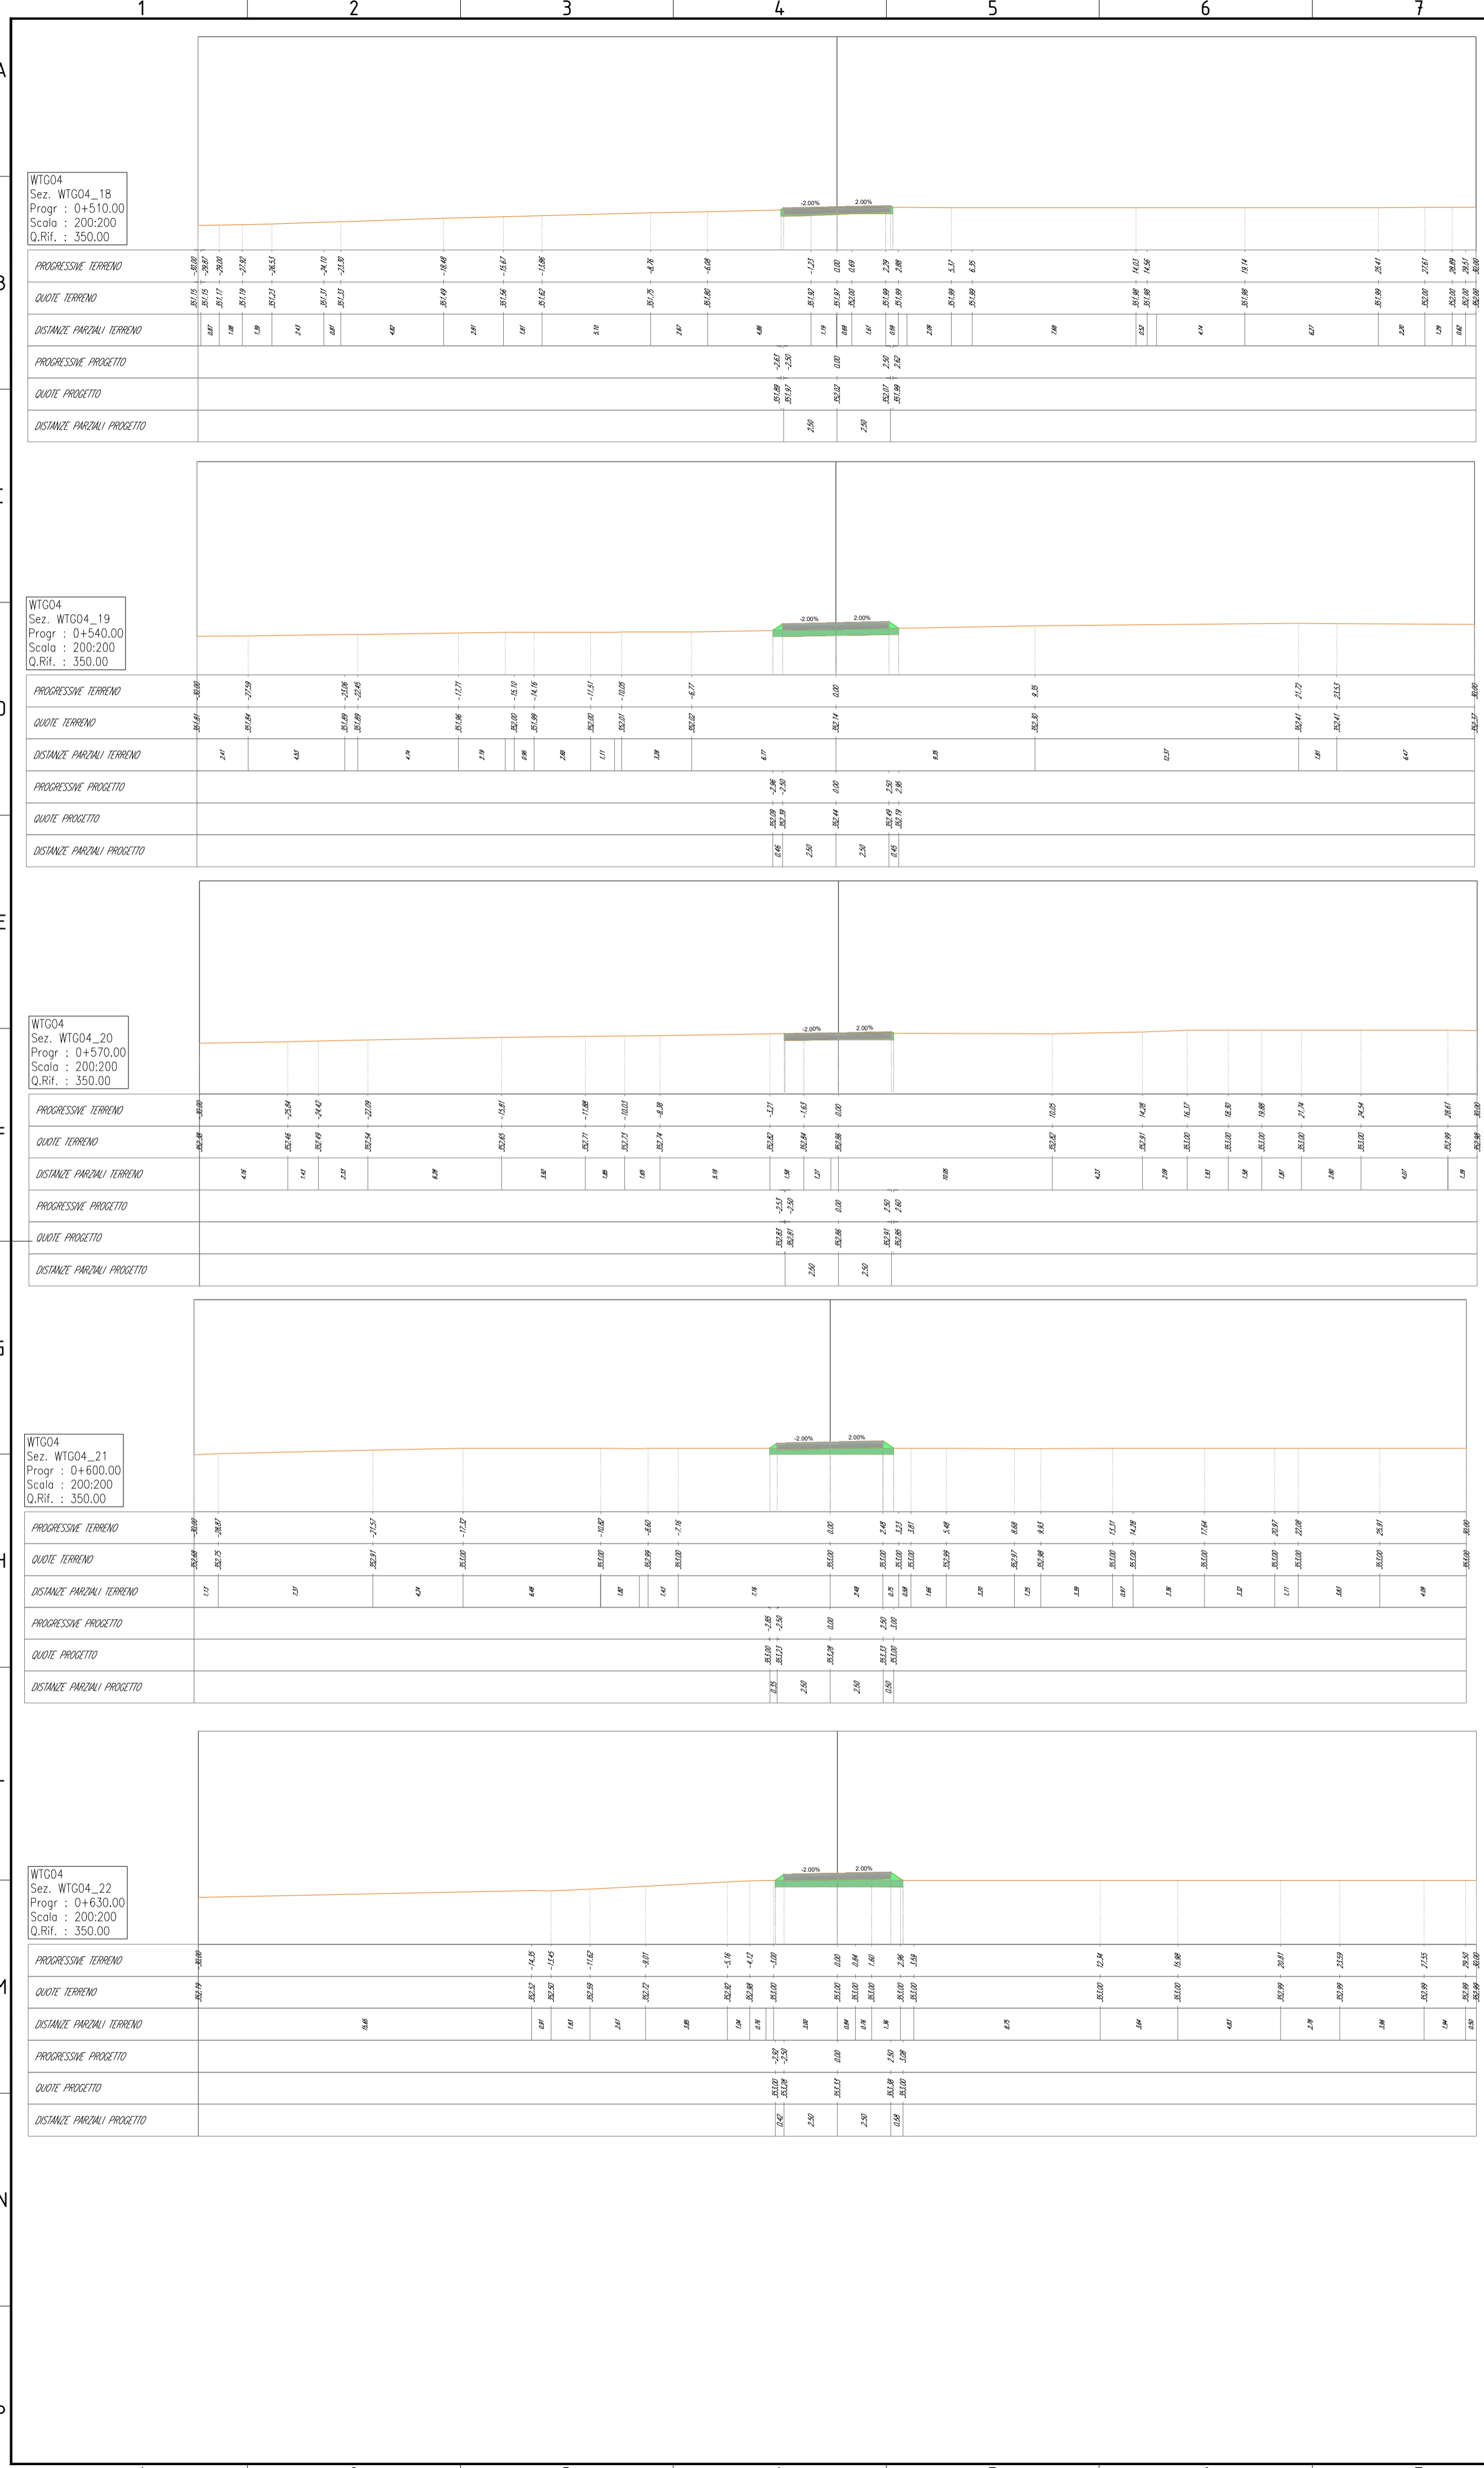

LEGENDA

- Terreno
- Rilevato
- Scotico
- Scavo
- Base
- Sub-base



00	02/02/2024	PRIMA EMISSIONE	F. Sisti	A. Sergi																
REV. N.	DATA	DESCRIZIONE	PREPARATO	APPROVATO																
Rev.	Date	Description	Prepared	Approved																
DIRETTORE TECNICO / Technical Director		FIRMATO E FIRMATA / Sign and Stamp																		
ING. ANTONIO SERGI																				
NOME D'ARCHIVIO / FILE NAME		DATA / Date																		
SCS.DES.D.CIV.ITA.W.5681.011.00		02/02/2024																		
FORMATO DEL DISEGNO / Drawing Format		SCALA DEL DISEGNO / Drawing scale	NUMERO FOGLIO DEL DISEGNO / Drawing sheet																	
A1		200:200	30 di/of 91																	
SOGGETTO PROPONENTE / Proponent		IMPIANTO EOLICO MONTEMILONE																		
SCS ENLIN S.r.l. Sede Legale: Via Elio Angheli, 10 72017 Ostuni (BR) P. IVA 02703630745		SCOPO DOCUMENTO / Utilization Scope																		
PROGETTISTA / Technical Advisor		ITER AUTORIZZATIVO																		
INGEGNERIA		TITOLO / Title																		
A.16.a.17 - Sezioni trasversali correnti di progetto		CODICE SCS / SCS Code																		
MIPMANTO EOLICO MONTEMILONE		COMPANY	PURPOSE	TYPE	DISCIPLINE	COUNTRY	TEC.	PLANT	PROGRESSIVE	REVISION										
		SCS	DES	D	C	I	V	I	T	A	W	5	6	8	1	0	1	1	0	0

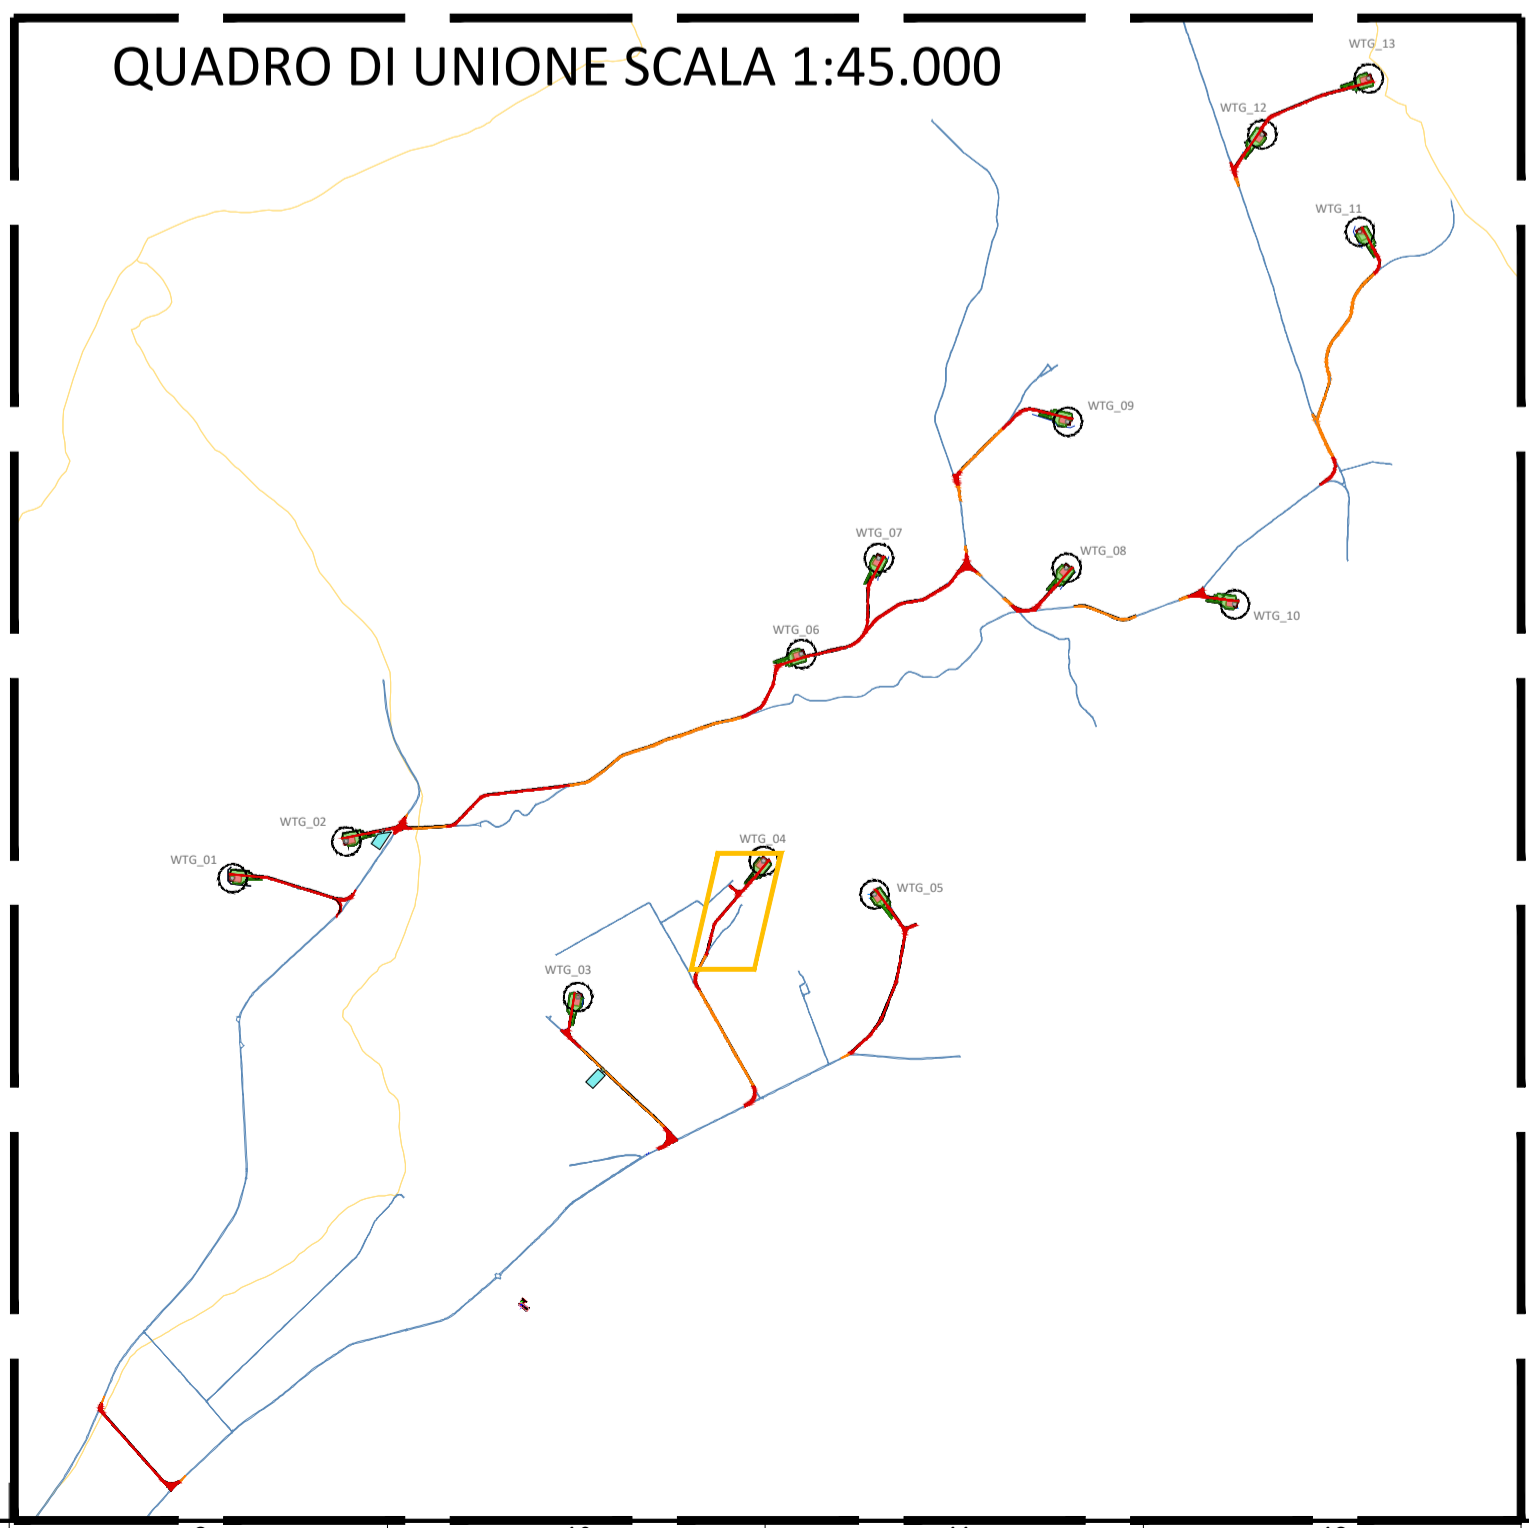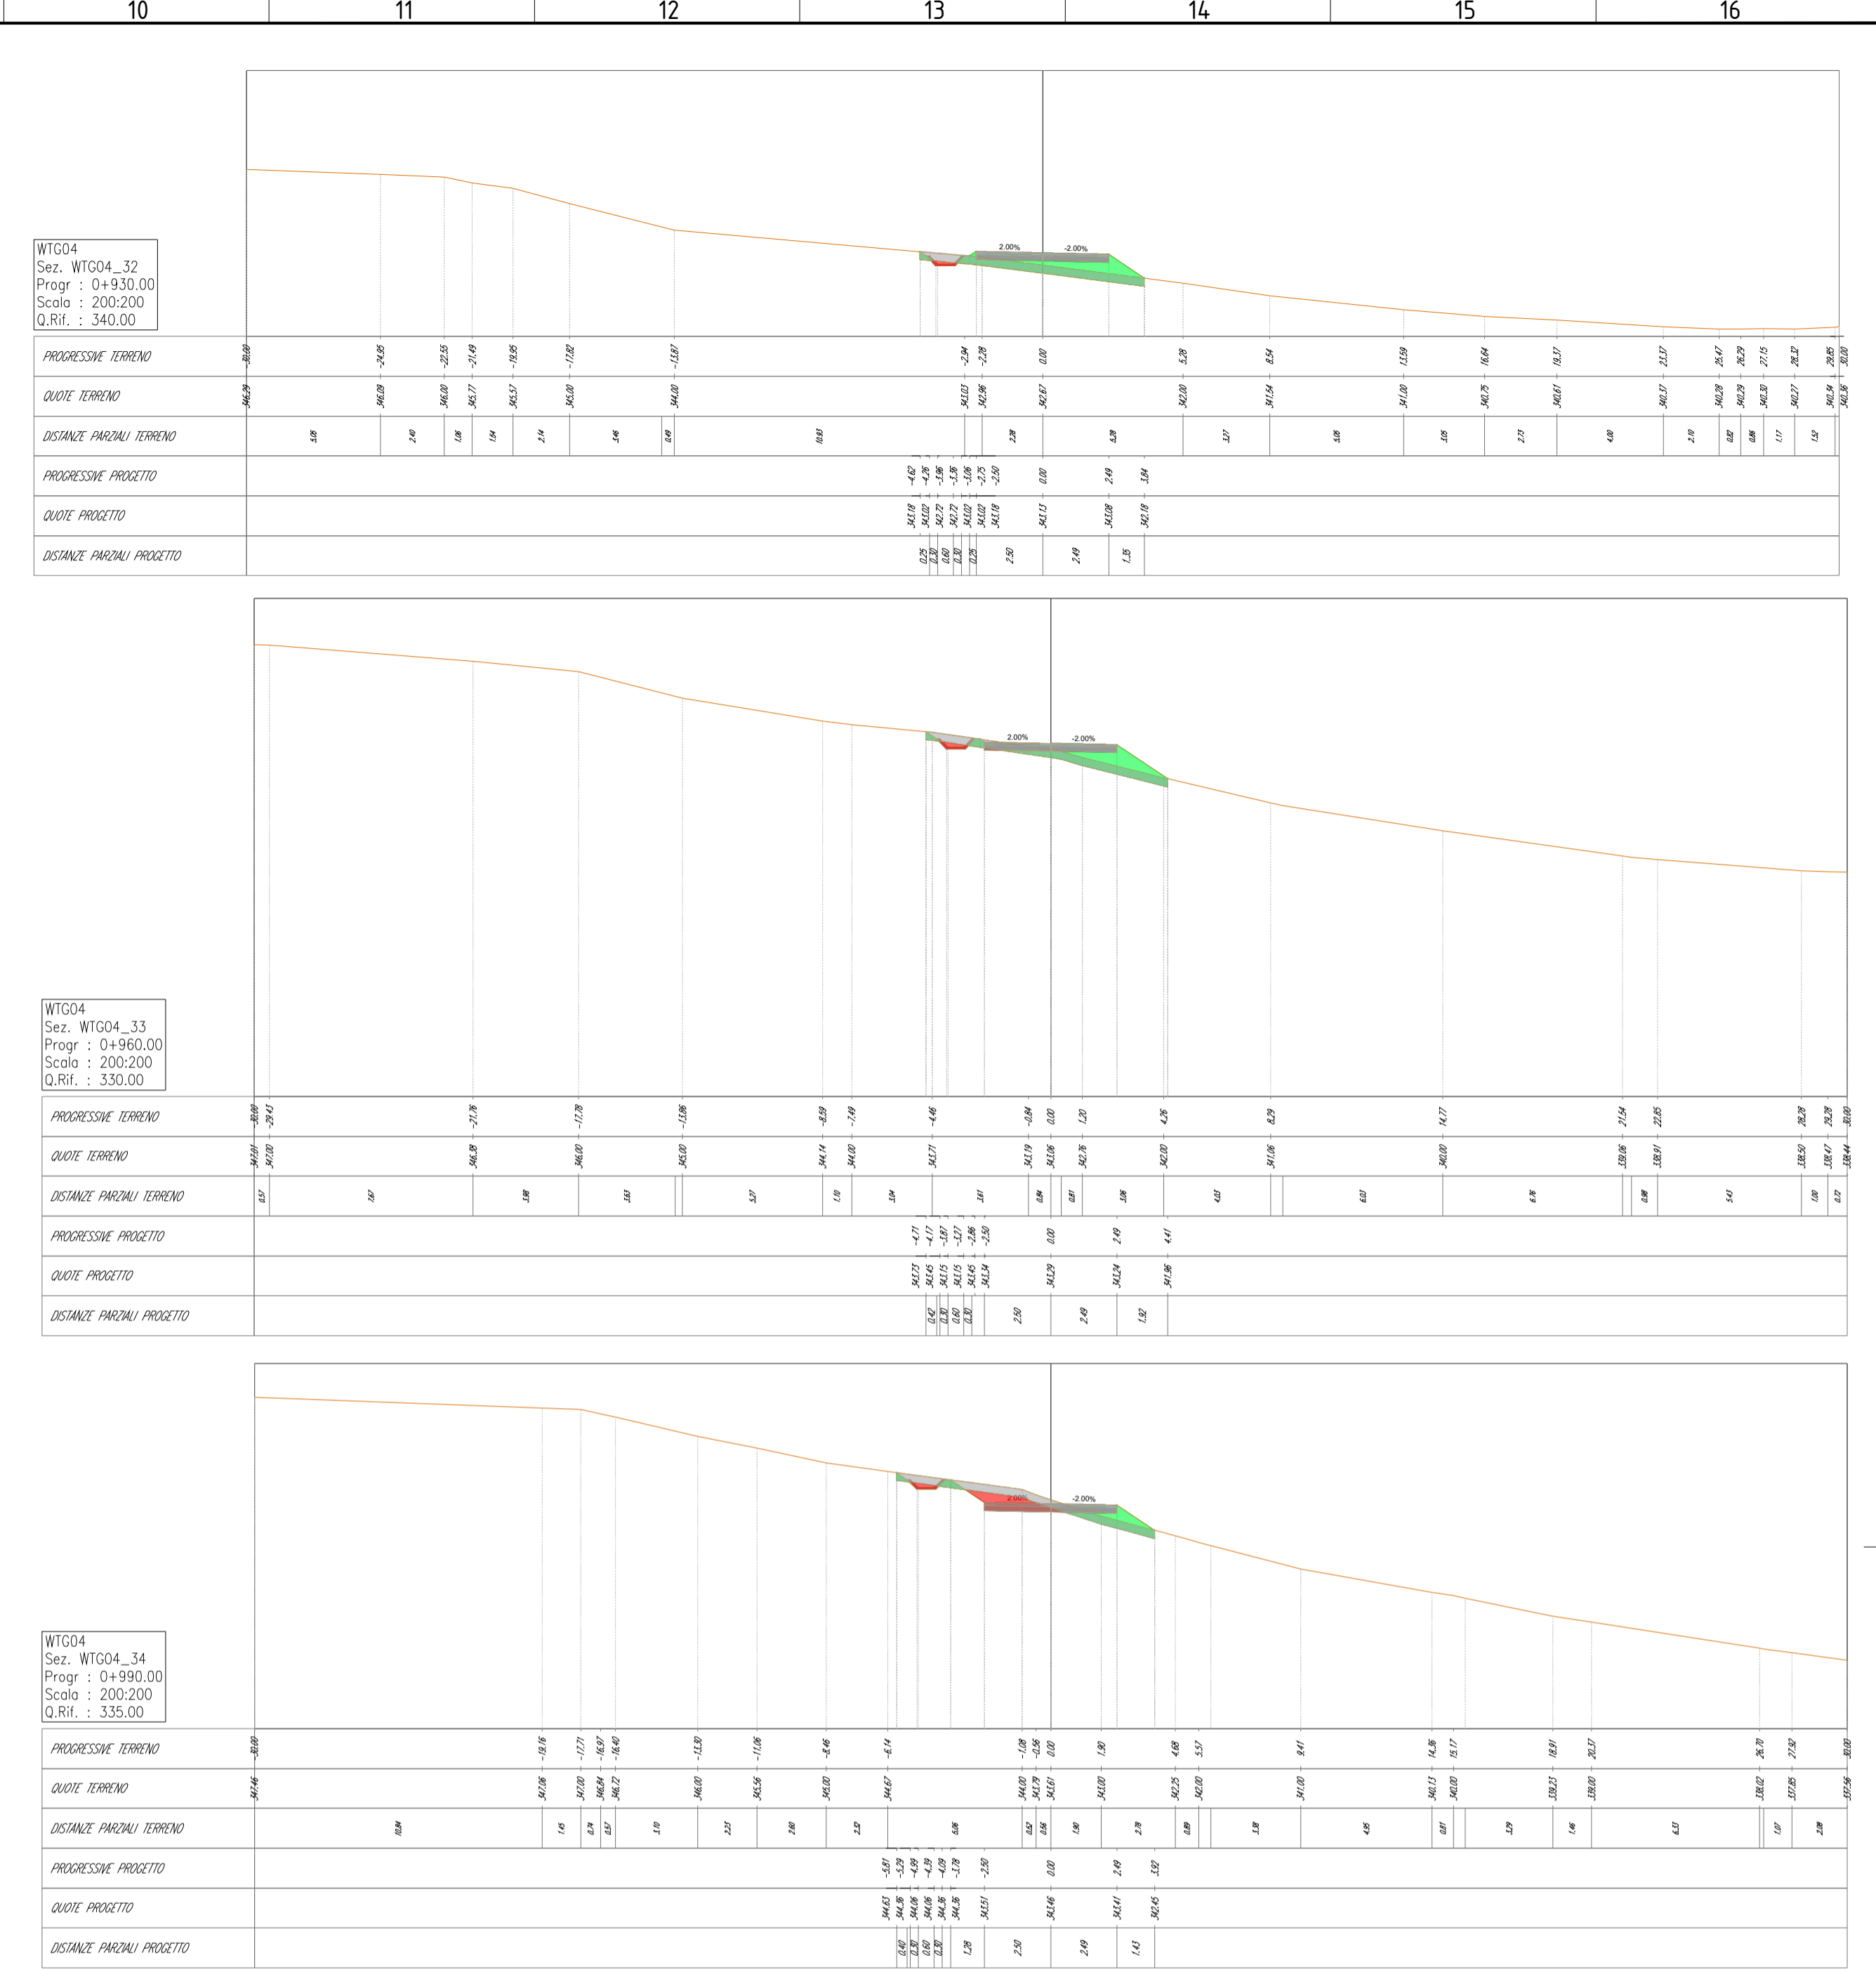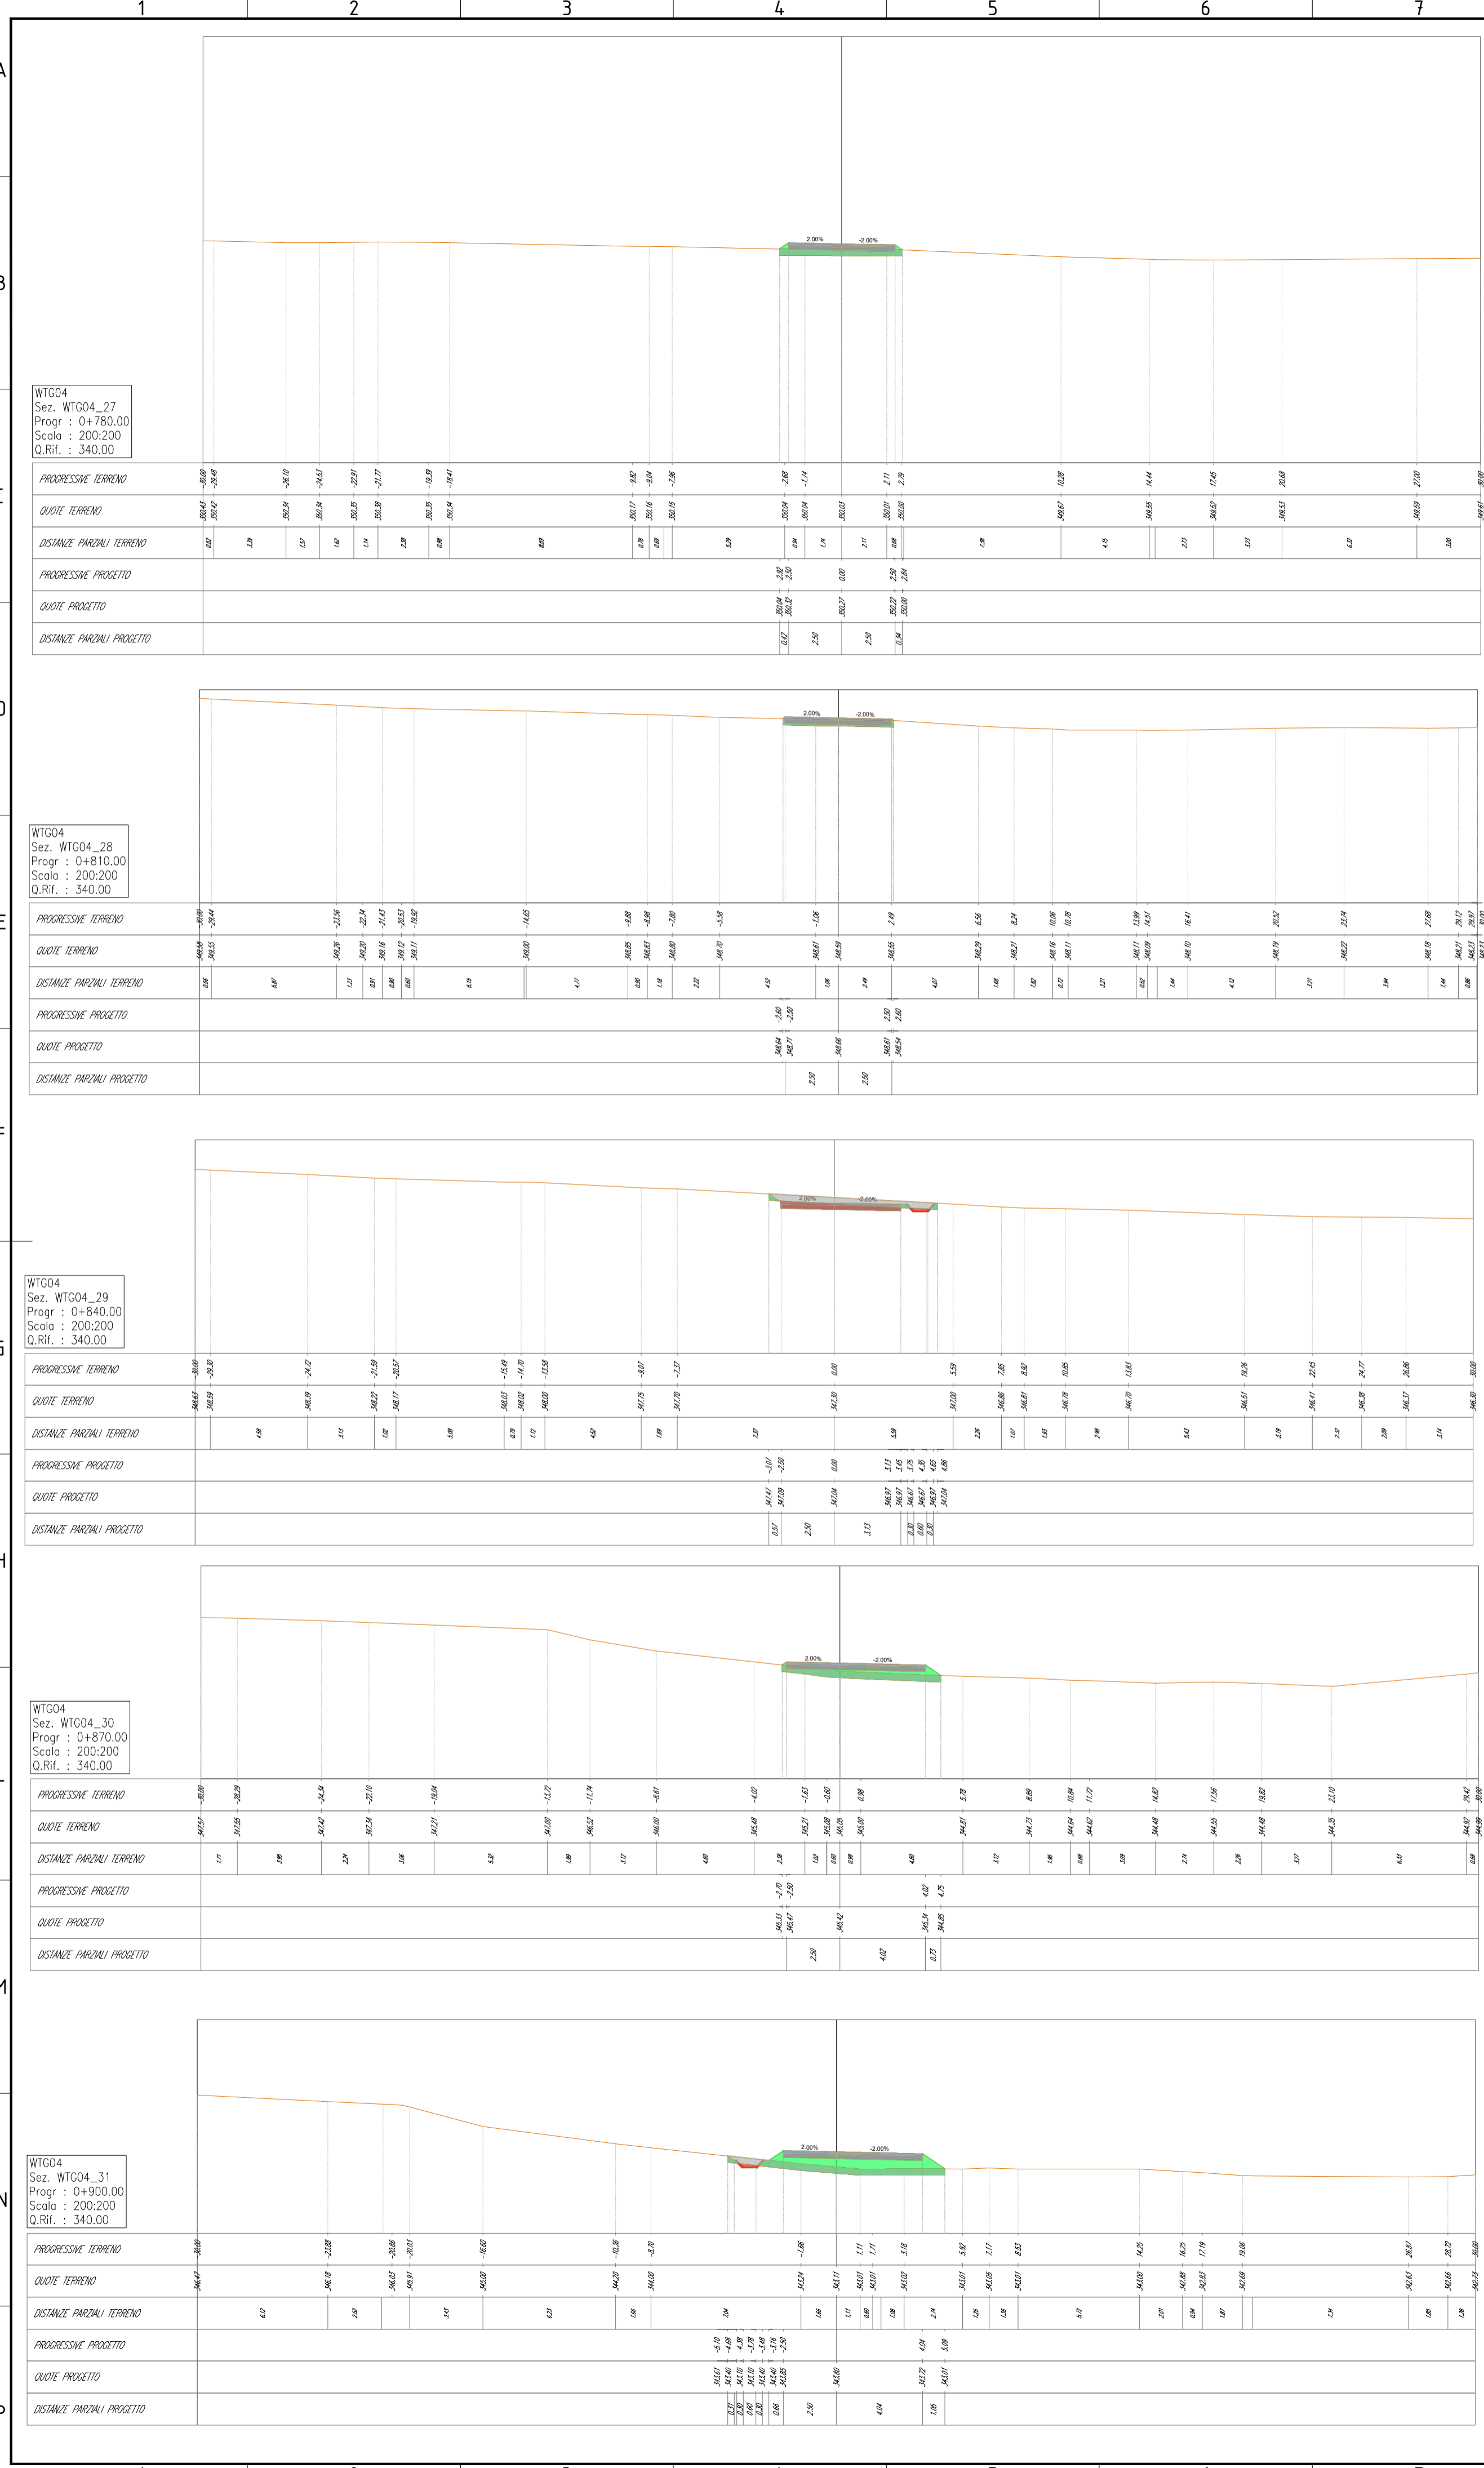

LEGENDA

- Terreno
- Rilevato
- Scotico
- Scavo
- Base
- Sub-base

00	02/02/2024	PRIMA EMISSIONE	F. Sisti	A. Sergi																
REV. N.	DATA	DESCRIZIONE	PREPARATO	APPROVATO																
		Description	Prepared	Approved																
DIRETTORE TECNICO / Technical Director		FIRMA / FORM Sign and Stamp																		
ING. ANTONIO SERGI																				
NOME D'ARCHIVIO / FILE NAME		DATA / Date																		
SCS.DES.D.CIV.ITA.W.5681.011.00		02/02/2024																		
FORMATO DEL DISEGNO / Drawing Format		SCALA DEL DISEGNO / Drawing scale	NUMERO FOGLIO DEL DISEGNO / Drawing sheet																	
A1		200:200	31 di/of 91																	
SOGGETTO PROPONENTE / Proponent		IMPIANTO EOLICO MONTEMILONE																		
SCS ENLIN S.r.l. Sede Legale: Via F.lli Anselmi, 10 72017 Ostuni (BR) P. IVA 02703630745		SCOPPO DOCUMENTO / Utilization Scope																		
		ITER AUTORIZZATIVO																		
PROGETTISTA / Technical Advisor		TITOLO / Title																		
INGEGNERIA		A.16.a.17 - Sezioni trasversali correnti di progetto																		
PROGETTO / Project		CODICE SCS / SCS Code																		
IMPIANTO EOLICO MONTEMILONE		COMPANY	PURPOSE	TYPE	DISCIPLINE	COUNTRY	TEC.	PLANT	PROGRESSIVE	REVISION										
		SCS	DES	D	C	I	V	I	T	A	W	5	6	8	1	0	1	1	0	0

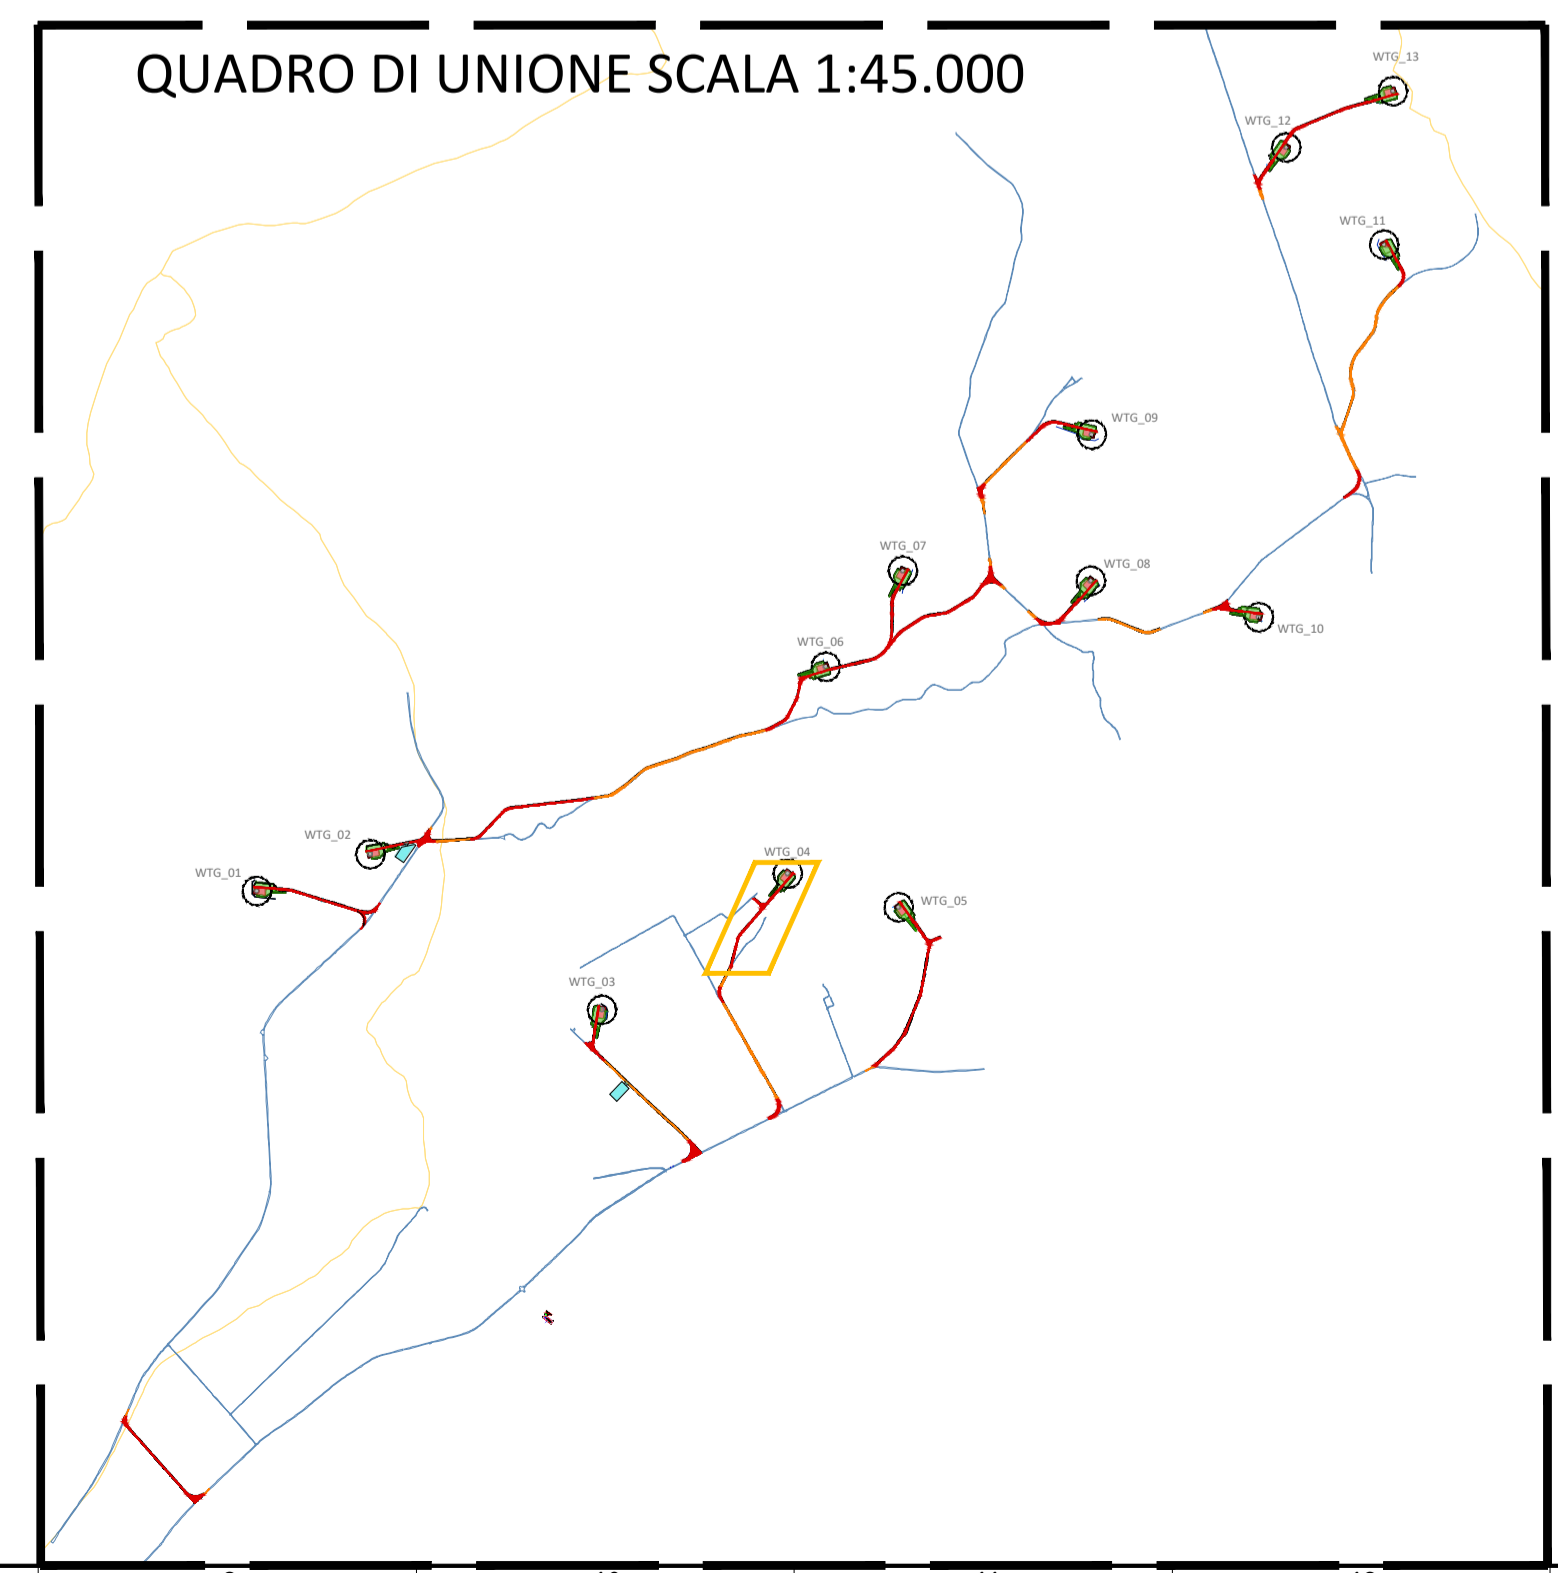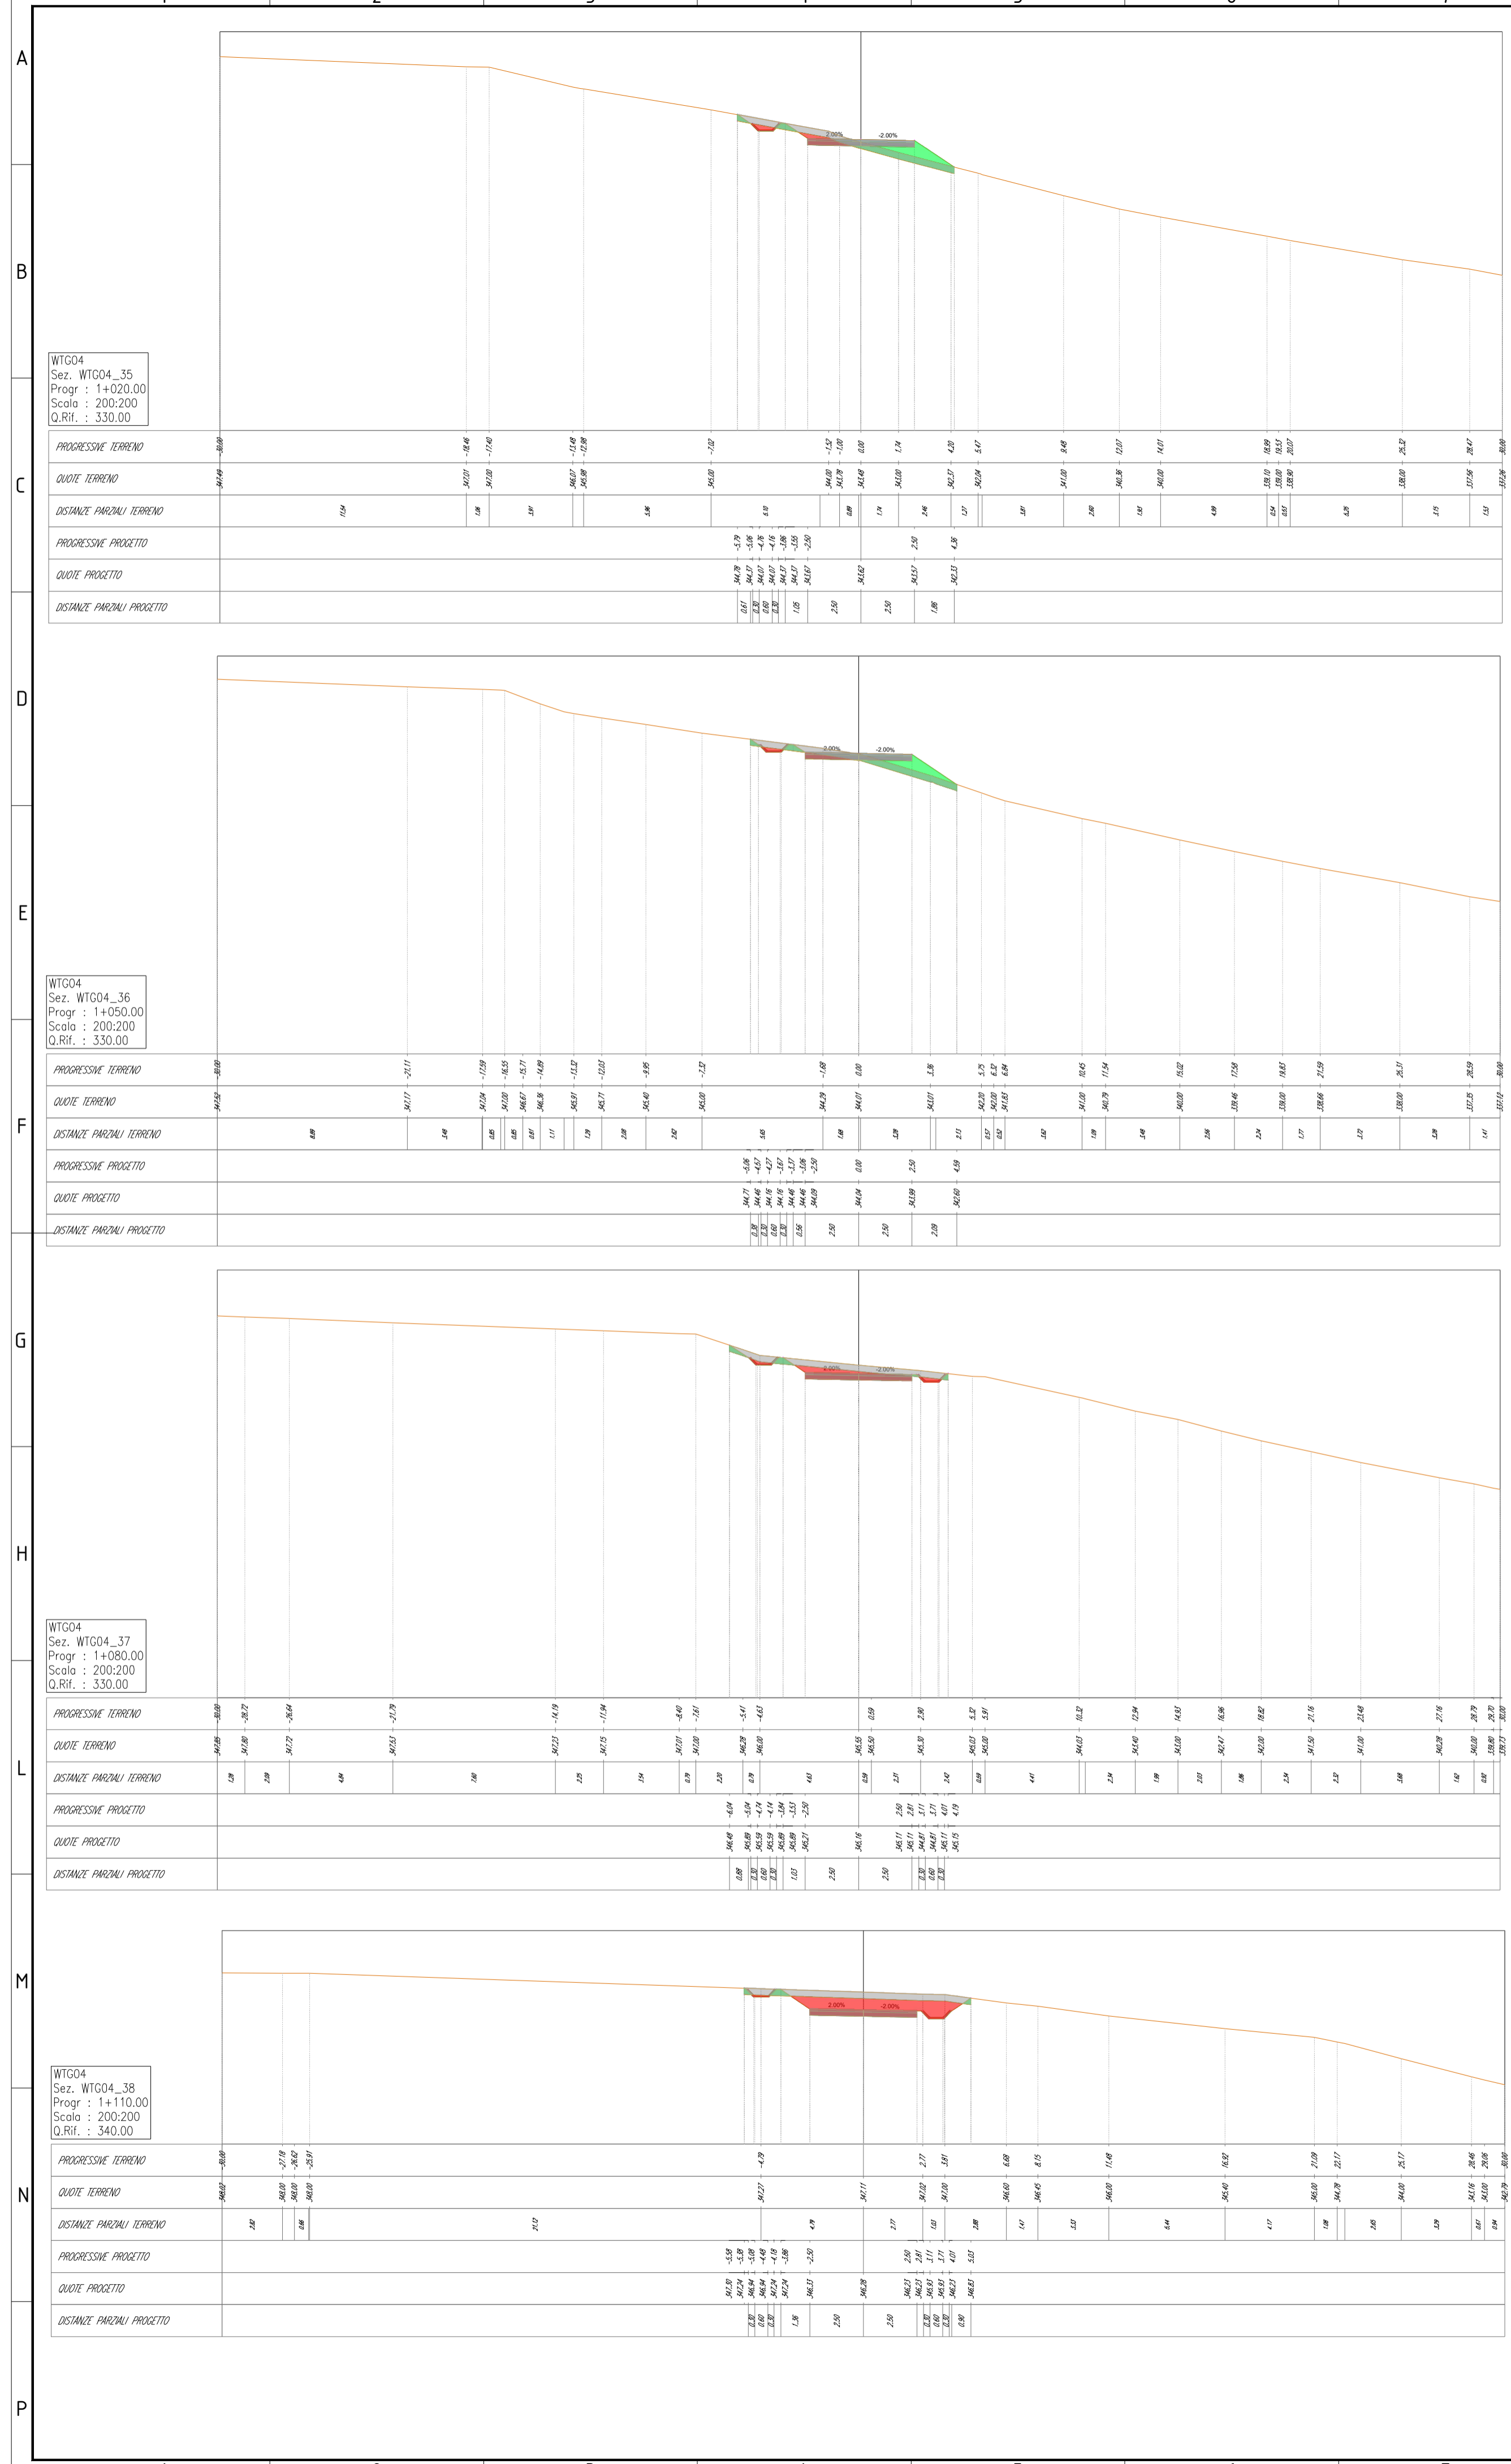

WTG04
Sez. WTG04_39
Prog: 1+140.00
Scala: 200:200
Q.Rif.: 340.00

PROGRESSIVE TERRENO	0+000	0+020	0+040	0+060	0+080	0+100	0+120	0+140	0+160	0+180	0+200	0+220	0+240	0+260	0+280	0+300	0+320	0+340
QUOTE TERRENO	100.00	100.00	100.00	100.00	100.00	100.00	100.00	100.00	100.00	100.00	100.00	100.00	100.00	100.00	100.00	100.00	100.00	100.00
DISTANZE PARZALI TERRENO		20	20	20	20	20	20	20	20	20	20	20	20	20	20	20	20	20
PROGRESSIVE PROGETTO																		
QUOTE PROGETTO																		
DISTANZE PARZALI PROGETTO																		

WTG04
Sez. WTG04_40
Prog: 1+170.00
Scala: 200:200
Q.Rif.: 340.00

PROGRESSIVE TERRENO	0+000	0+020	0+040	0+060	0+080	0+100	0+120	0+140	0+160	0+180	0+200	0+220	0+240	0+260	0+280	0+300	0+320	0+340
QUOTE TERRENO	100.00	100.00	100.00	100.00	100.00	100.00	100.00	100.00	100.00	100.00	100.00	100.00	100.00	100.00	100.00	100.00	100.00	100.00
DISTANZE PARZALI TERRENO		20	20	20	20	20	20	20	20	20	20	20	20	20	20	20	20	20
PROGRESSIVE PROGETTO																		
QUOTE PROGETTO																		
DISTANZE PARZALI PROGETTO																		

WTG04
Sez. WTG04_41
Prog: 1+200.00
Scala: 200:200
Q.Rif.: 340.00

PROGRESSIVE TERRENO	0+000	0+020	0+040	0+060	0+080	0+100	0+120	0+140	0+160	0+180	0+200	0+220	0+240	0+260	0+280	0+300	0+320	0+340
QUOTE TERRENO	100.00	100.00	100.00	100.00	100.00	100.00	100.00	100.00	100.00	100.00	100.00	100.00	100.00	100.00	100.00	100.00	100.00	100.00
DISTANZE PARZALI TERRENO		20	20	20	20	20	20	20	20	20	20	20	20	20	20	20	20	20
PROGRESSIVE PROGETTO																		
QUOTE PROGETTO																		
DISTANZE PARZALI PROGETTO																		

LEGENDA

- Terreno
- Rilevato
- Scotico
- Scavo
- Base
- Sub-base

00	02/02/2024	PRIMA EMISSIONE	F. Sisti	A. Sergi
REV. N.	DATA	DESCRIZIONE	PREPARATO	APPROVATO
Rev.	Date	Description	Prepared	Approved
DIRETTORE TECNICO / Technical Director			FIRMARE E FORMARE Sign and Stamp	
ING. ANTONIO SERGI				
NOME D'ARCHIVIO / FILE NAME		DATA / Date		
SCS.DES.D.CIV.ITA.W.5681.011.00		02/02/2024		
FORMATO DEL DISEGNO / Drawing Format	SCALA DEL DISEGNO / Drawing scale	NUMERO FOGLIO DEL DISEGNO / Drawing sheet		
A1	200:200	32 div/of 91		
SOGGETTO PROPONENTE / Proponent		IMPIANTO EOLICO MONTEMILONE		
SCS ENLIN S.r.l. Sede Legale: Via F.lli Anzani, 10 72017 Ostuni (BR) P. IVA 02703630745		SCOPO DOCUMENTO / Utilization Scope		
PROGETTISTA / Technical Advisor		ITER AUTORIZZATIVO		
INGEGNERIA		TITOLO / Title		
IMPIANTO EOLICO MONTEMILONE		A.16.a.17 - Sezioni trasversali correnti di progetto		
CODICE SCS / SCS Code				
COMPANY	PURPOSE	TYPE	DISCIPLINE	COUNTRY
SCS	DES	D	C	I
				V
				T
				A
				W
				5
				6
				8
				1
				0
				1
				1
				0
				0