
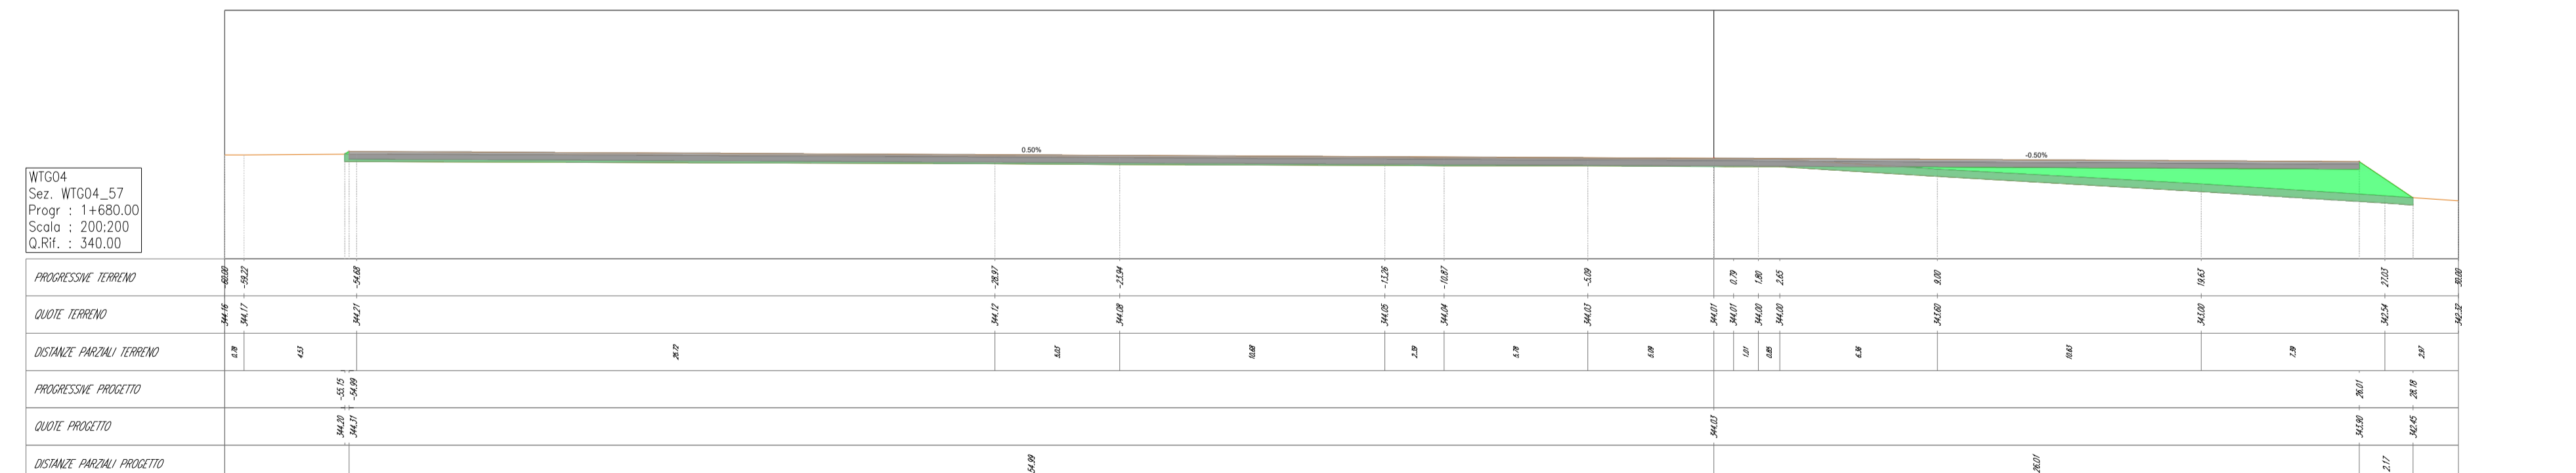
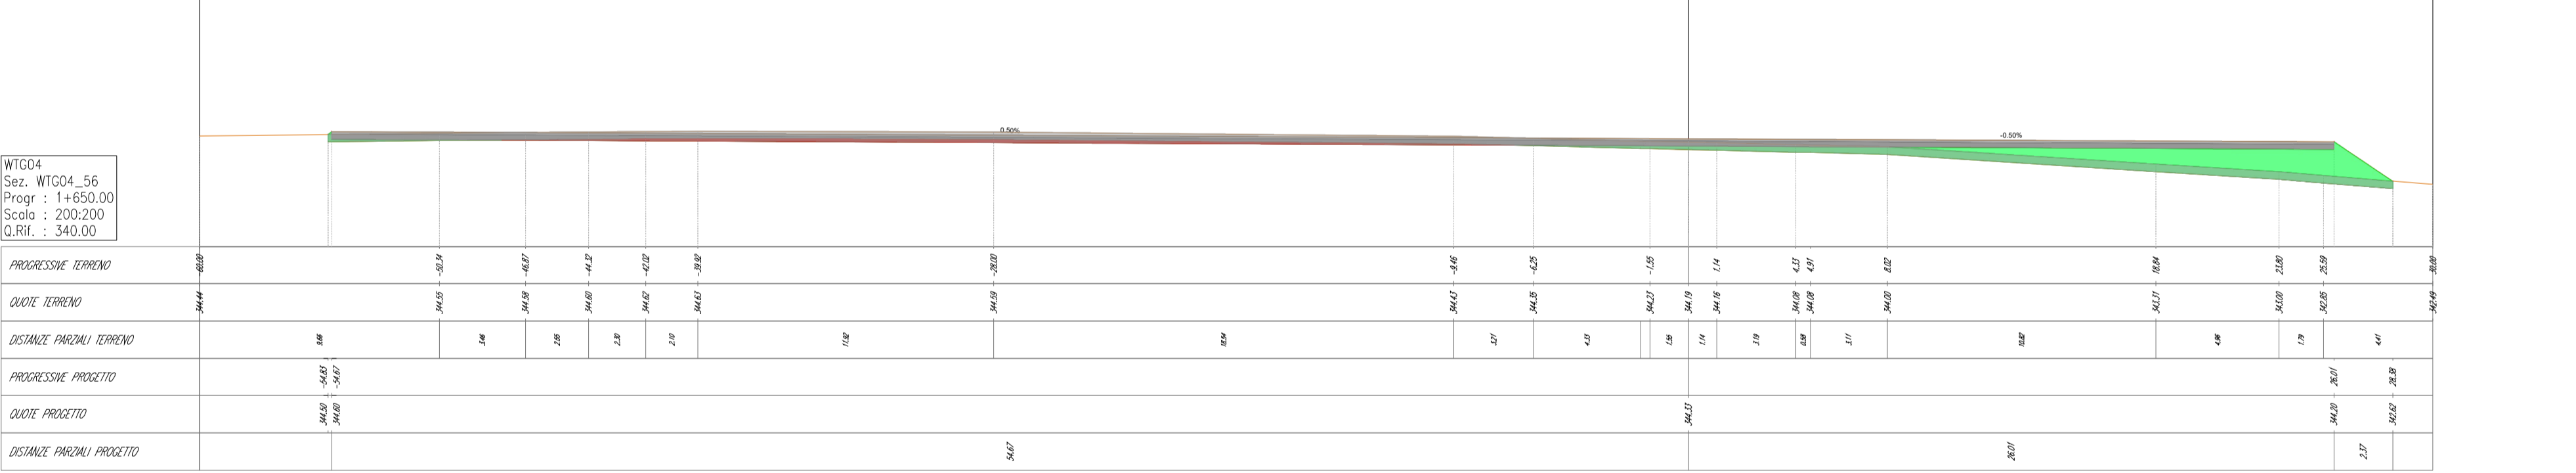
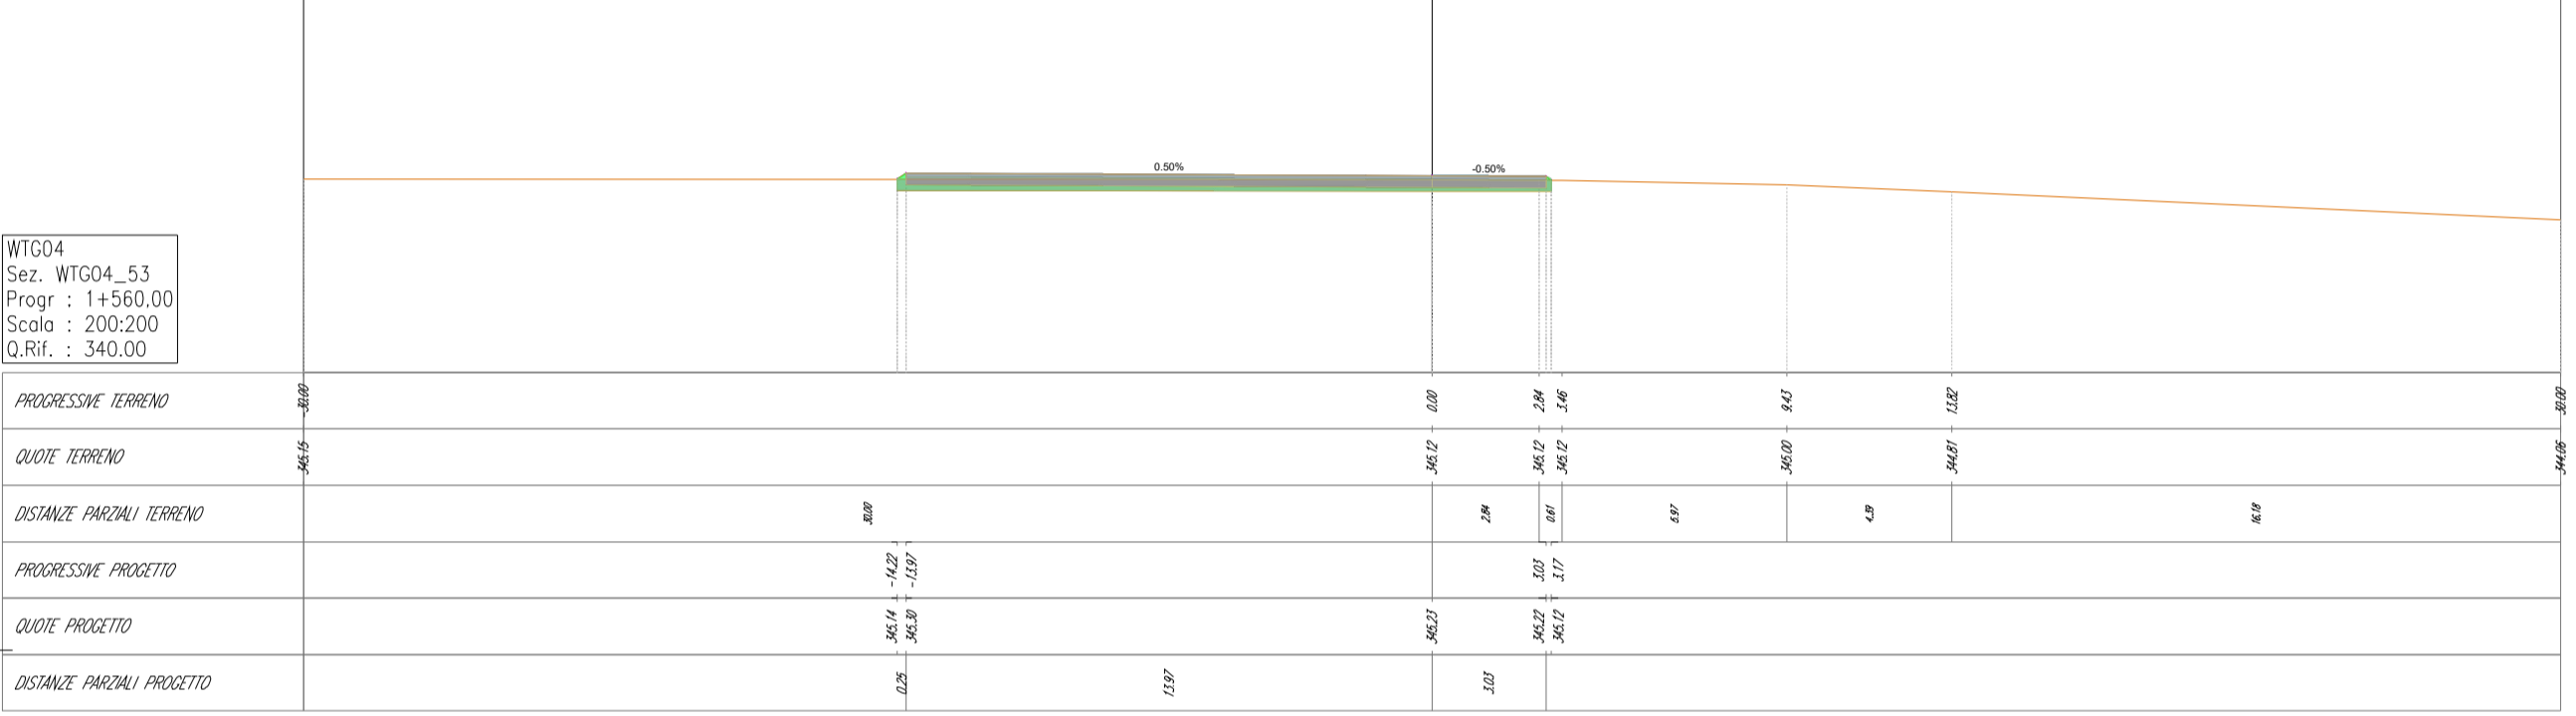
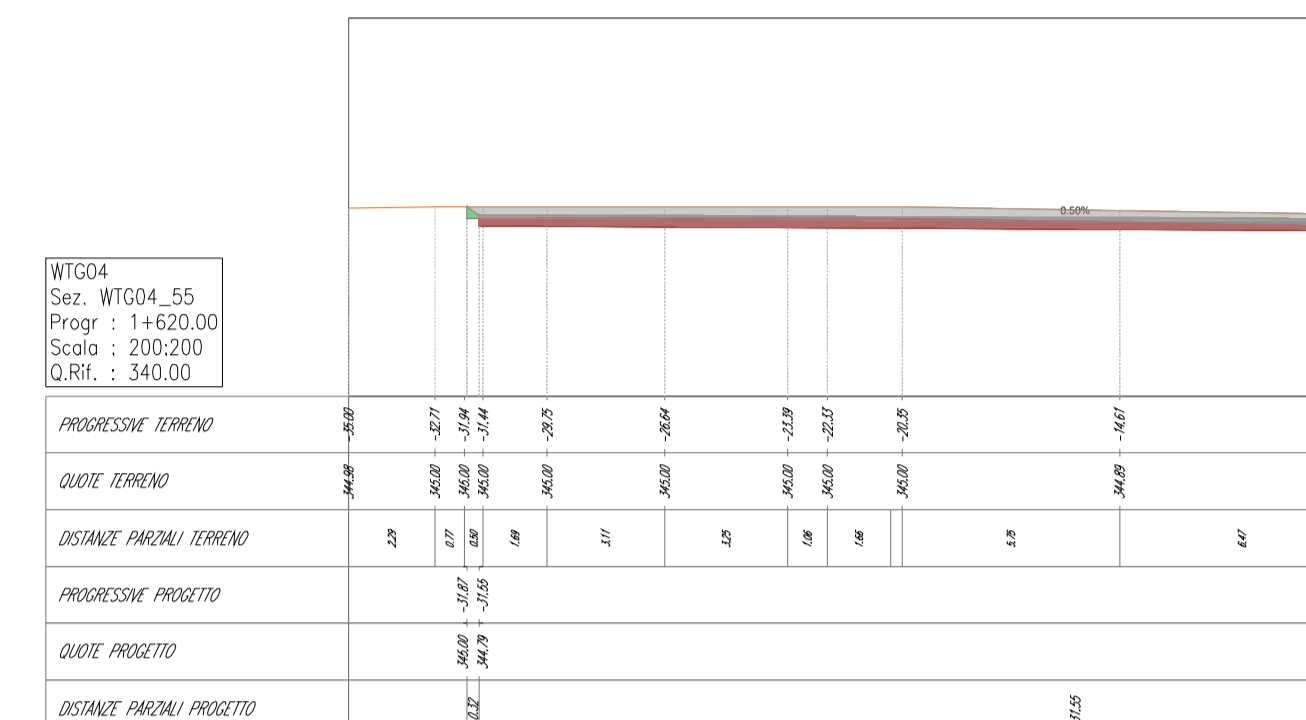
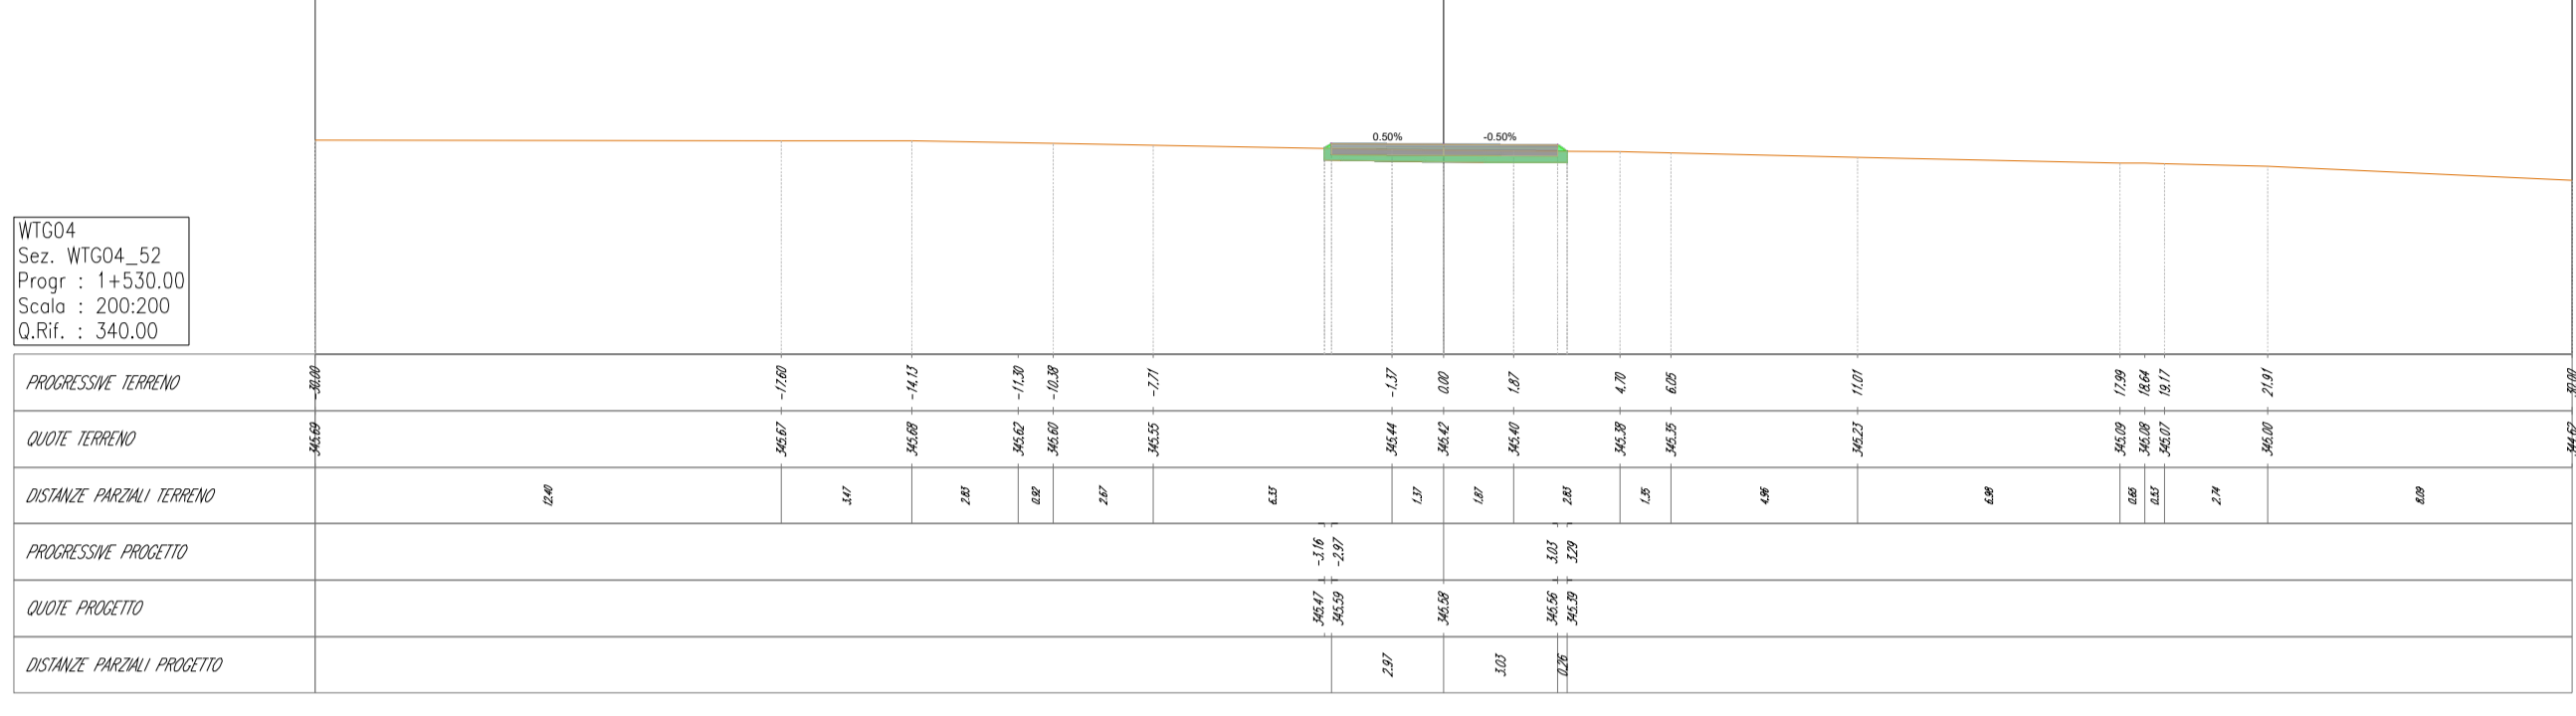
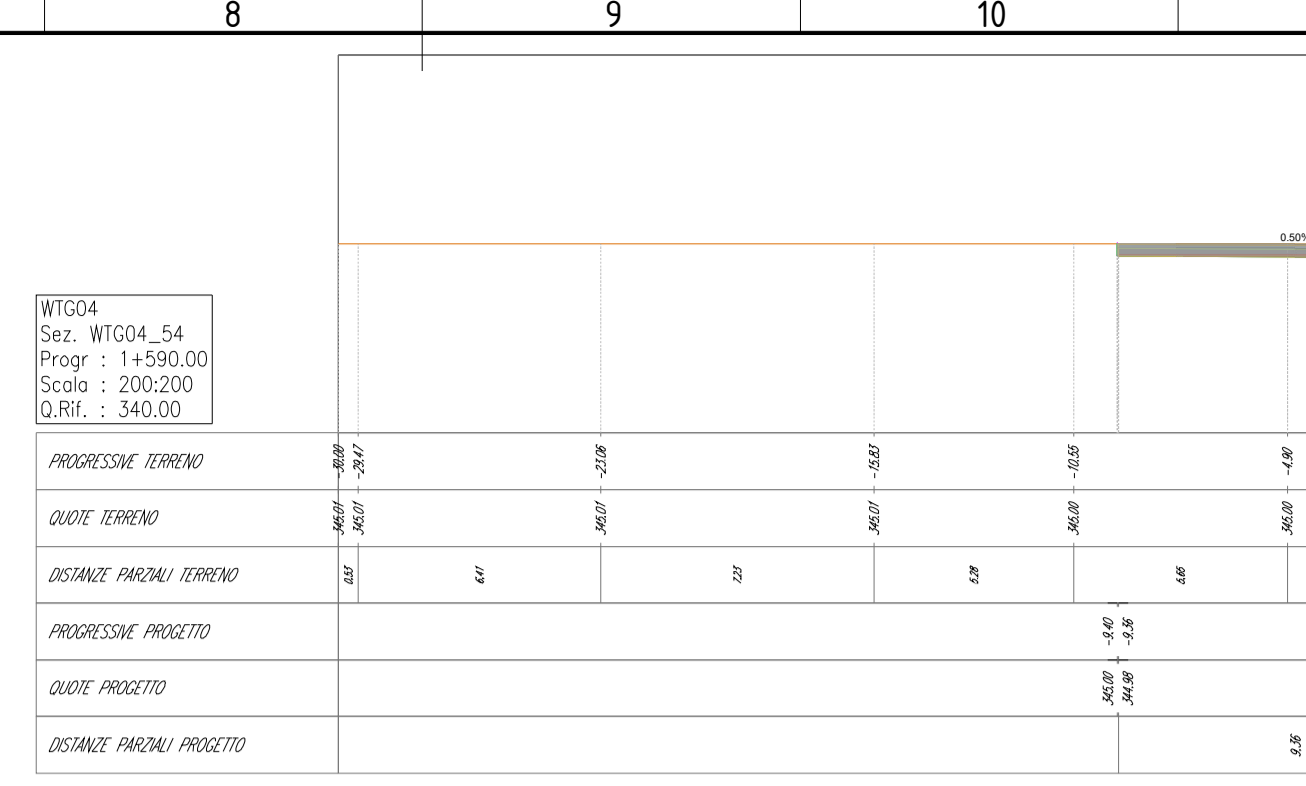


LEGENDA


- Terreno
- Rilevato
- Scotico
- Scavo
- Base
- Sub-base

00	02/02/2024	PRIMA EMISSIONE	F. Sisti	A. Sergi
REV. N.	DATA	DESCRIZIONE	PREPARATO	APPROVATO
Rev.	Date	Description	Prepared	Approved
DIRETTORE TECNICO / Technical Director		FIRMATA / FORM Stamp		Stamp
ING. ANTONIO SERGI				
NOME D'ARCHIVIO / FILE NAME		DATA / Date		
SCS.DES.D.CIV.ITA.W.5681.011.00		02/02/2024		
FORMATO DEL DISEGNO / Drawing Format		SCALA DEL DISEGNO / Drawing scale	NUMERO FOGLIO DEL DISEGNO / Drawing sheet	
A1		200:200	33 di/of 91	
SOGGETTO PROPONENTE / Proponent		IMPIANTO EOLICO MONTEMILONE		
SCS ENLIN S.r.l. Sede Legale: Via F.lli Anselmi, 10 72017 Ostuni (BR) P. IVA 02703630745		SCOPO DOCUMENTO / Utilization Scope		
PROGETTISTA / Technical Advisor		ITER AUTORIZZATIVO		
INGENIERIA		TITOLO / Title		
A.16.a.17 - Sezioni trasversali correnti di progetto		CODICE SCS / SCS Code		
IMPIANTO EOLICO MONTEMILONE		COMPANY	PURPOSE	TYPE
		DISCIPLINE	COUNTRY	TEC.
		PLANT	PROGRESSIVE	REVISION
		SCS	DES	D C I V I T A W 5 6 8 1 0 1 1 0 0

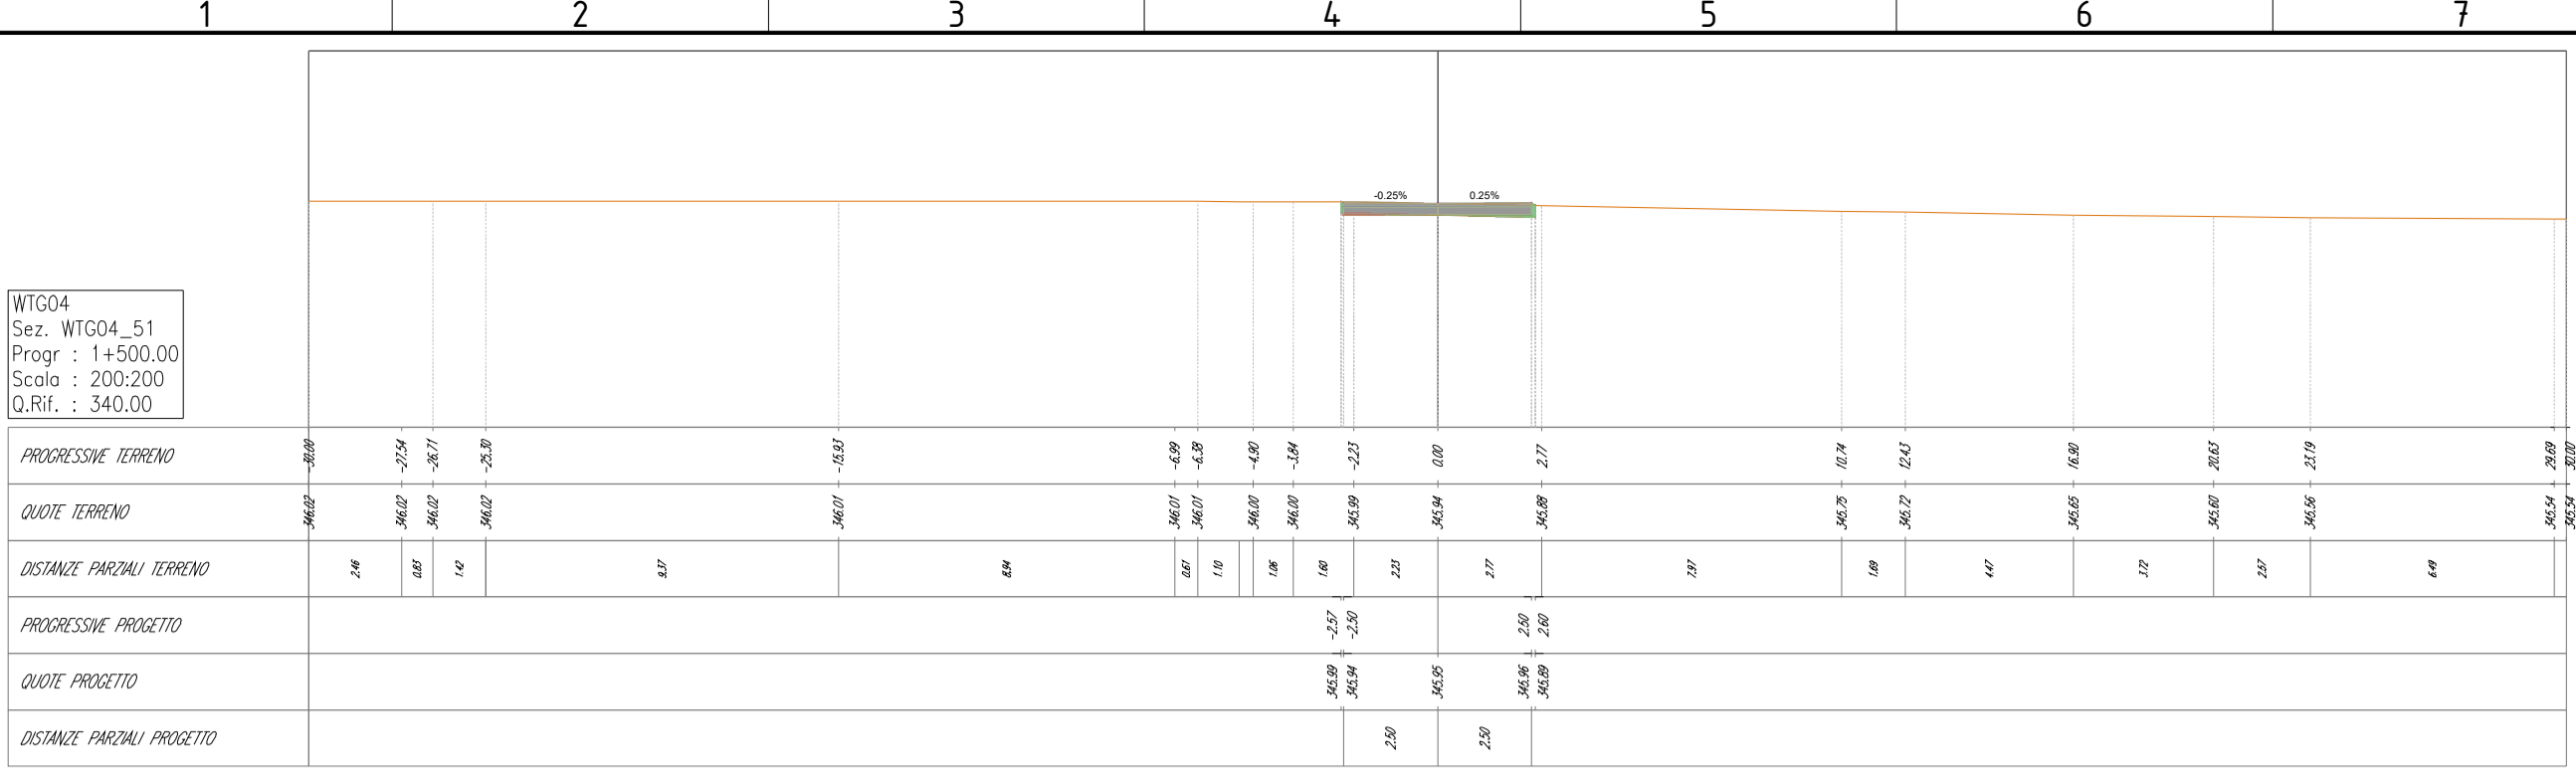

LEGENDA

- Terreno
- Rilevato
- Scotico
- Scavo
- Base
- Sub-base

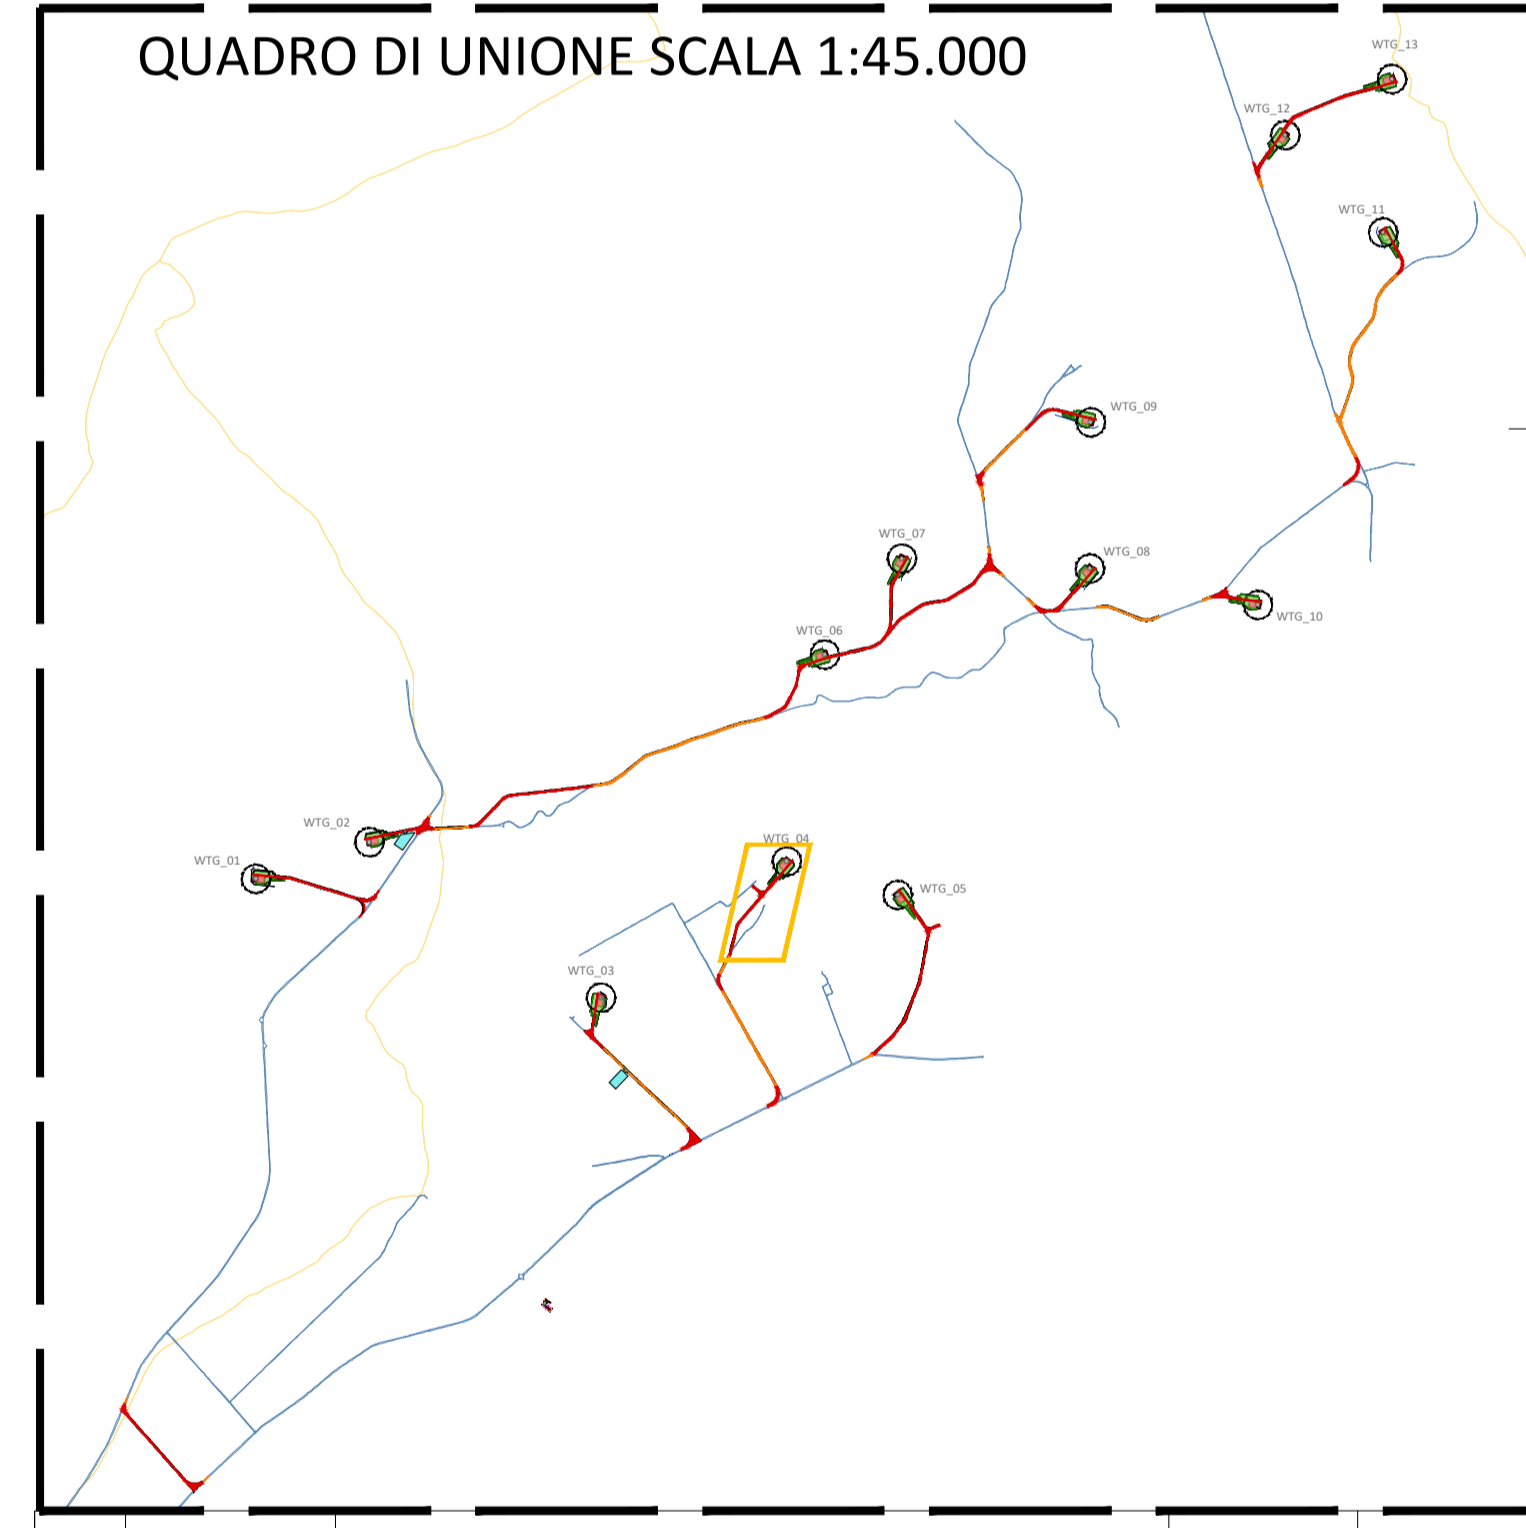

REV. N.	DATA	DESCRIZIONE	PREPARATO	APPROVATO
00	02/02/2024	PRIMA EMISSIONE	F. Sisti	A. Sergi
01	02/02/2024	ITER AUTORIZZATIVO	PREPARATO	APPROVATO

ING. ANTONIO SERGI

FORMATO DEL DISEGNO / Drawing Format	SCALA DEL DISEGNO / Drawing scale	NUMERO FOGLIO DEL DISEGNO / Drawing sheet
A1	200:200	34 di/of 91

SCS.DES.D.CIV.ITA.W.5681.011.00 02/02/2024


SCS ENLIN S.r.l.
Via F.lli. Anzani, 10
72017 Ostuni (BR)
P. IVA 02703630745

IMPIANTO EOLICO MONTEMILONE

ITER AUTORIZZATIVO

A.16.a.17 - Sezioni trasversali correnti di progetto

CODICE SCS / SCS Code																		
COMPANY	PURPOSE	TYPE	DISCIPLINE	COUNTRY	TEC.	PLANT	PROGRESSIVE	REVISION										
SCS	DES	D	C	I	V	I	T	A	W	5	6	8	1	0	1	1	0	0

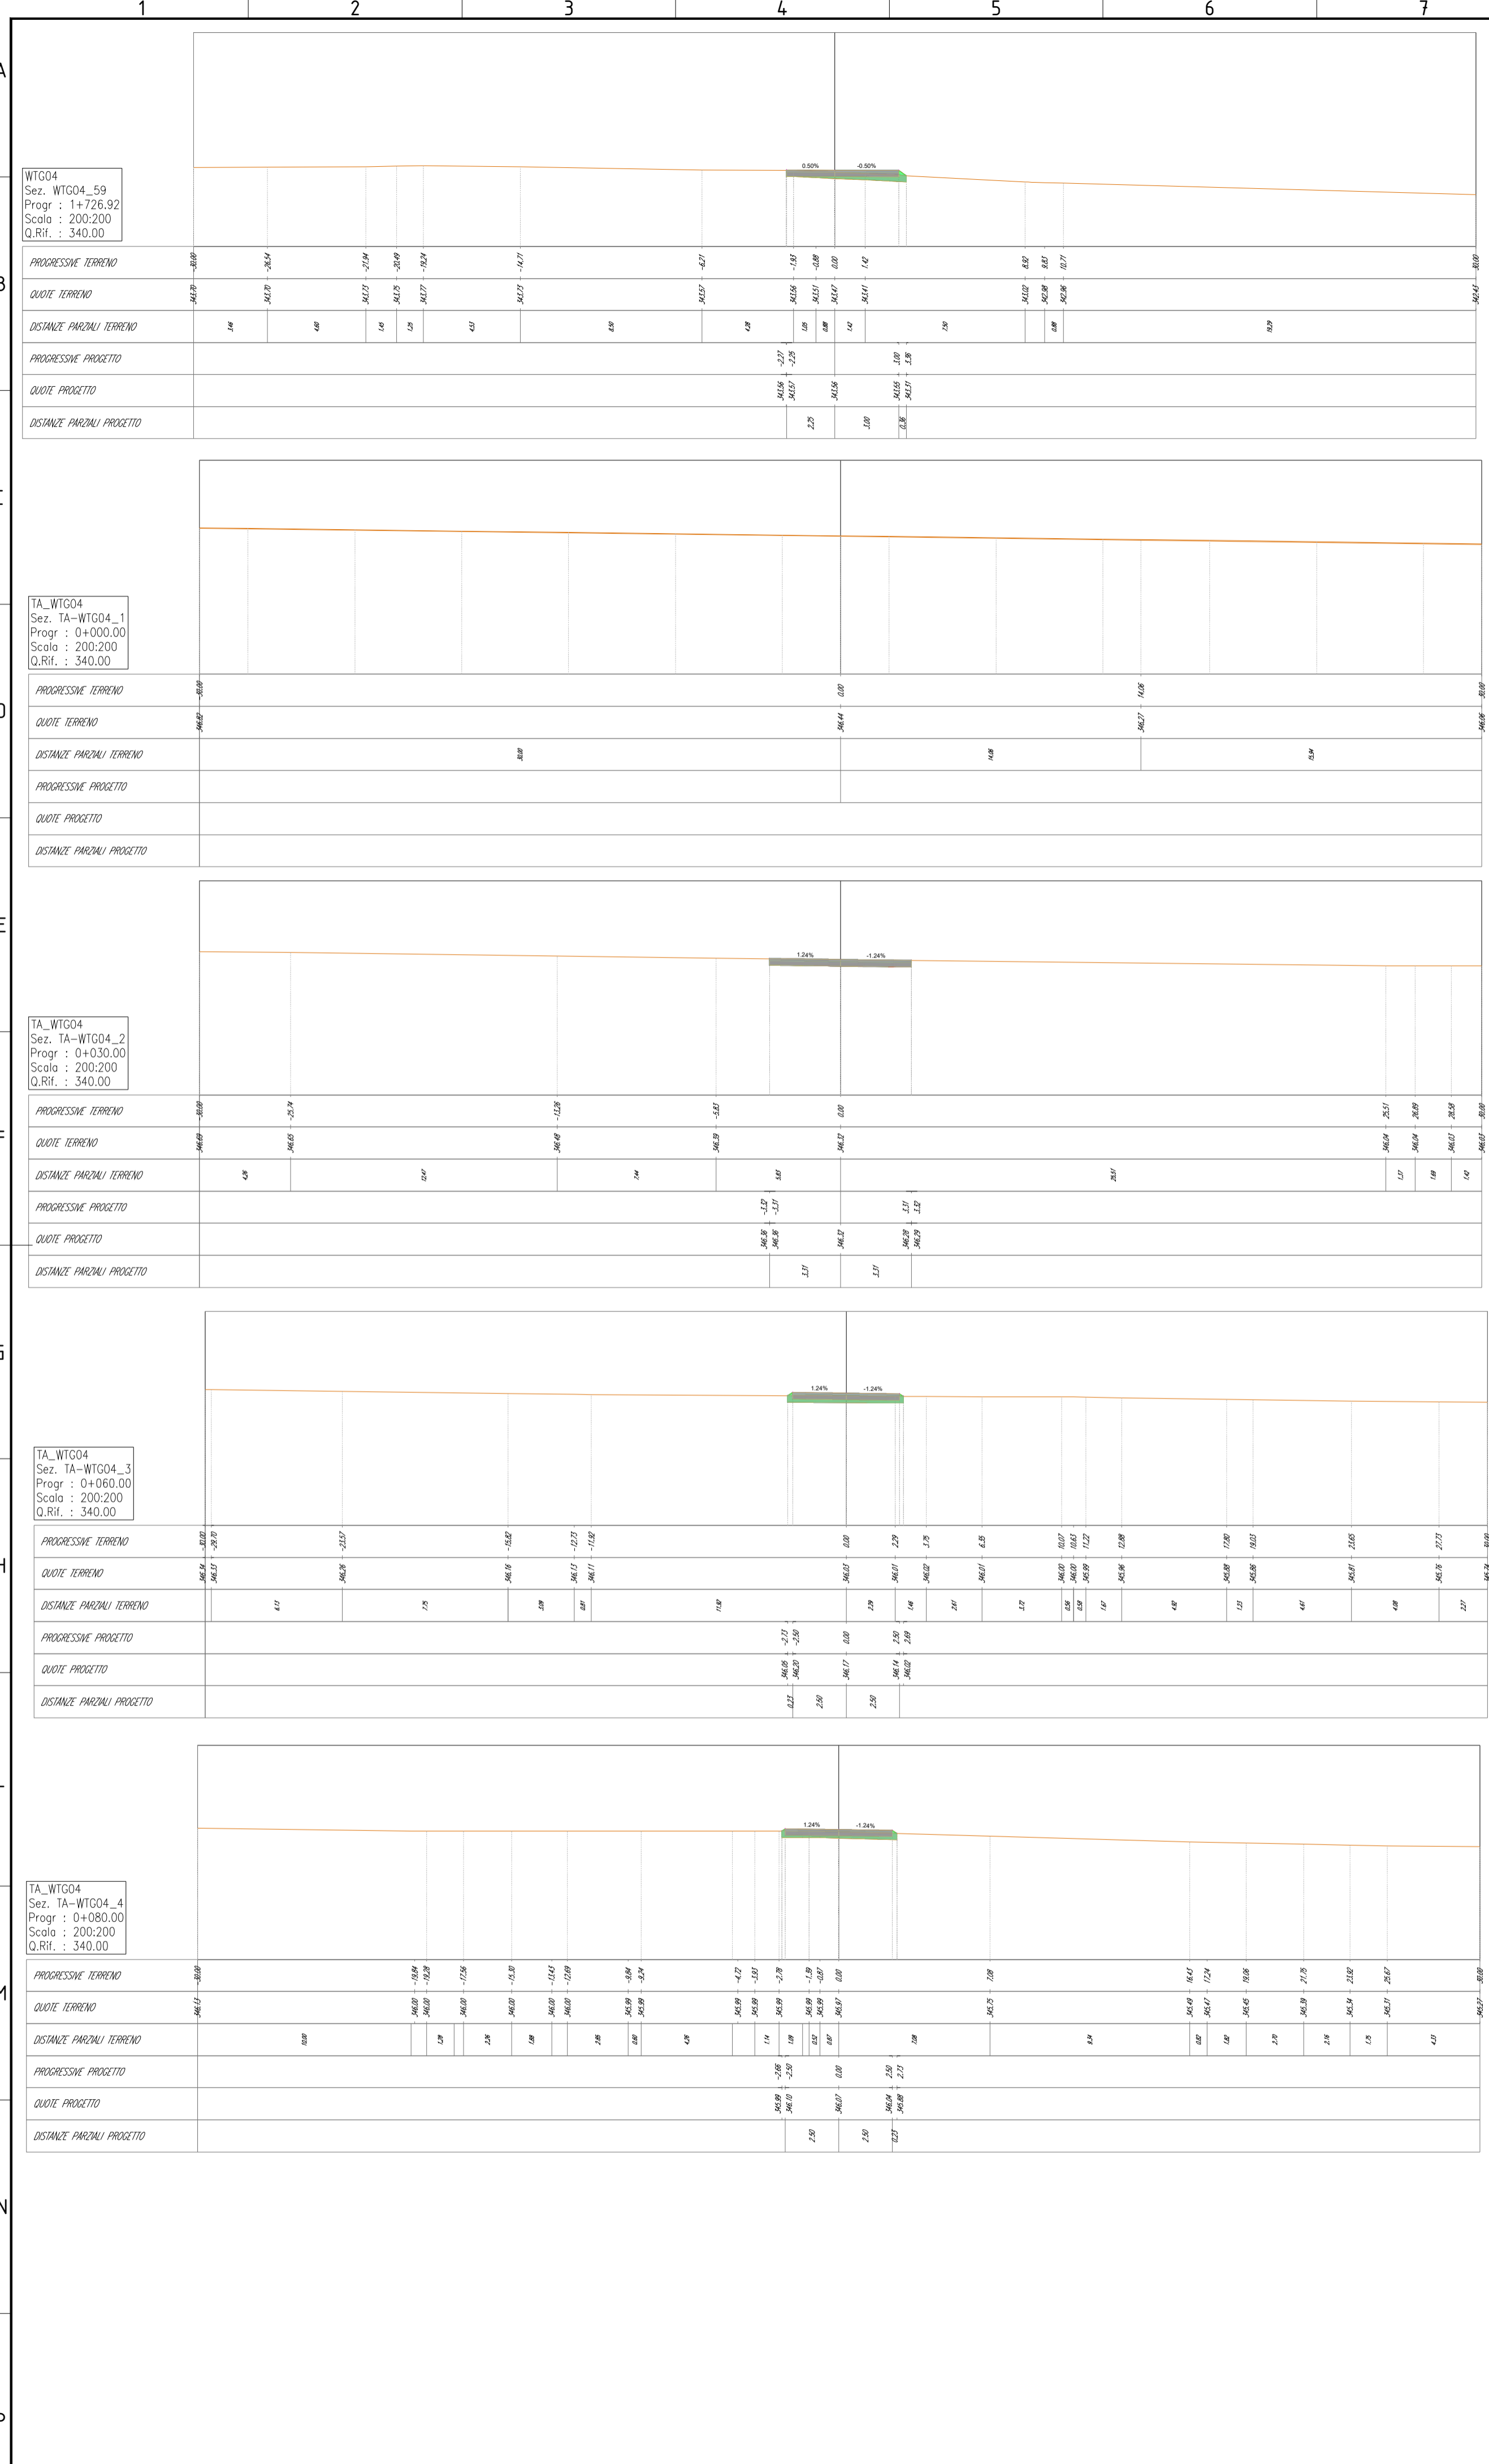


GRU_WTG04
 Sez. GRU-WTG04_1
 Progr : 0+000.00
 Scala : 200:200
 Q.Rit. : 340.00

GRU_WTG04
 Sez. GRU-WTG04_2
 Progr : 0+030.00
 Scala : 200:200
 Q.Rit. : 340.00

GRU_WTG04
 Sez. GRU-WTG04_3
 Progr : 0+060.00
 Scala : 200:200
 Q.Rit. : 340.00




GRU_WTG04
 Sez. GRU-WTG04_4
 Progr : 0+090.00
 Scala : 200:200
 Q.Rit. : 340.00

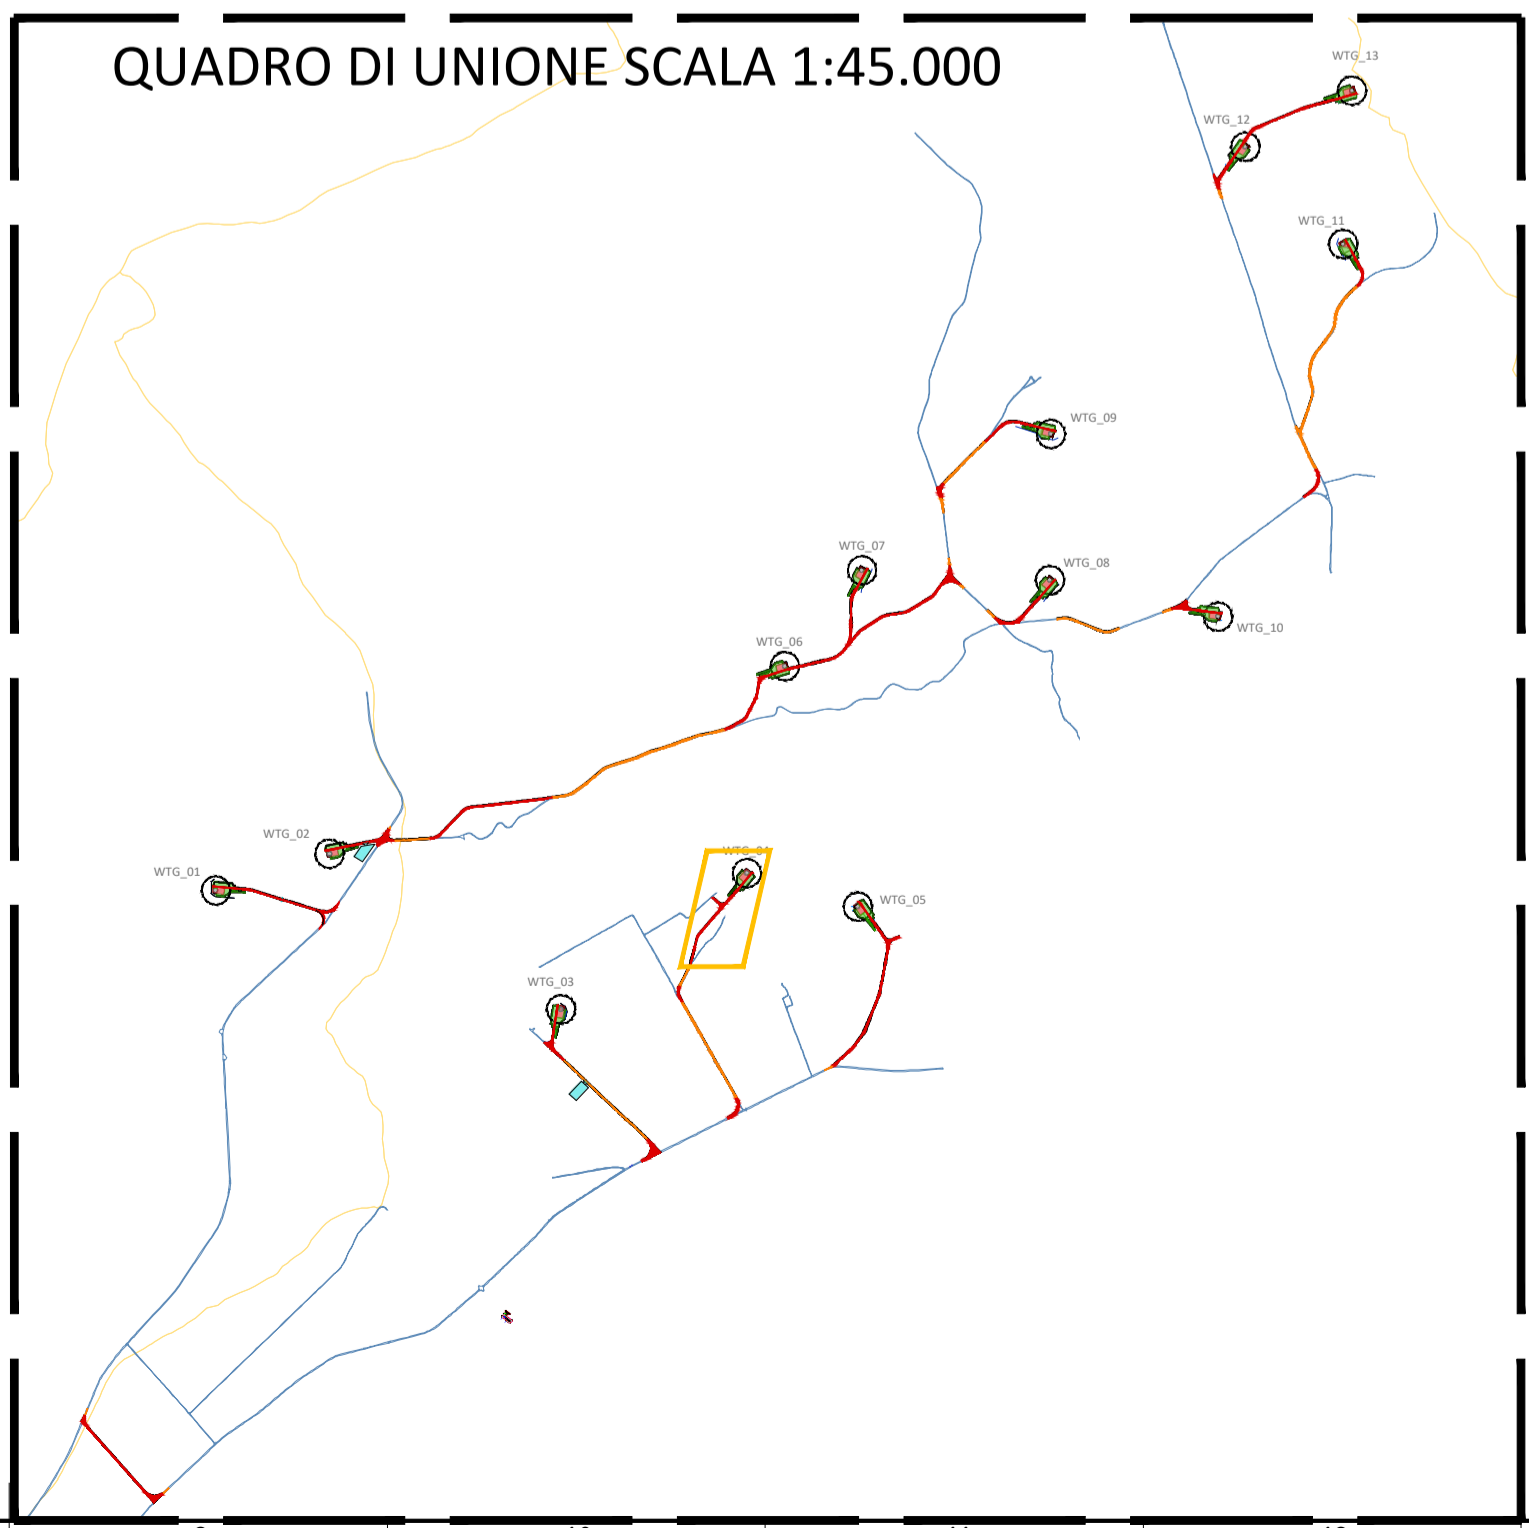

LEGENDA

- Terreno
- Rilevato
- Scotico
- Scavo
- Base
- Sub-base




00	02/02/2024	PRIMA EMISSIONE	F. Sisti	A. Sergi
REV. N.	DATA	DESCRIZIONE	PREPARATO	APPROVATO
Rev	Date	Description	Prepared	Approved
DIRETTORE TECNICO / Technical Director		FIRMARE / FORMAS Sign and Stamp		
ING. ANTONIO SERGI				
NOME D'ARCHIVIO / FILE NAME		DATA / Date		
SCS.DES.D.CIV.ITA.W.5681.011.00		02/02/2024		
FORMATO DEL DISEGNO / Drawing Format	SCALA DEL DISEGNO / Drawing Scale	NUMERO FOGLIO DEL DISEGNO / Drawing sheet		
A1	200:200	35 di/of 91		
SOGGETTO PROPONENTE / Proponent		IMPIANTO EOLICO MONTEMILONE		
SCS ENLIN S.r.l. Sede Legale: Via F.lli Aprigli, 10 72017 Ostuni (BR) P. IVA 02703830745		SCOPO DOCUMENTO / Utilization Scope		
		ITER AUTORIZZATIVO		
PROGETTISTA / Technical Advisor		TITOLO / Title		
INGEGNERIA		A.16.a.17 - Sezioni trasversali correnti di progetto		
PROGETTO / Project		CODICE SCS / SCS Code		
MONTAMENTO EOLICO MONTEMILONE		COMPANY	PURPOSE	TYPE
		DISCIPLINE	COUNTRY	TEC.
		PLANT	PROGRESSIVE	REVISION
		SCS	DES	D C I V I T A W 5 6 8 1 0 1 1 0 0

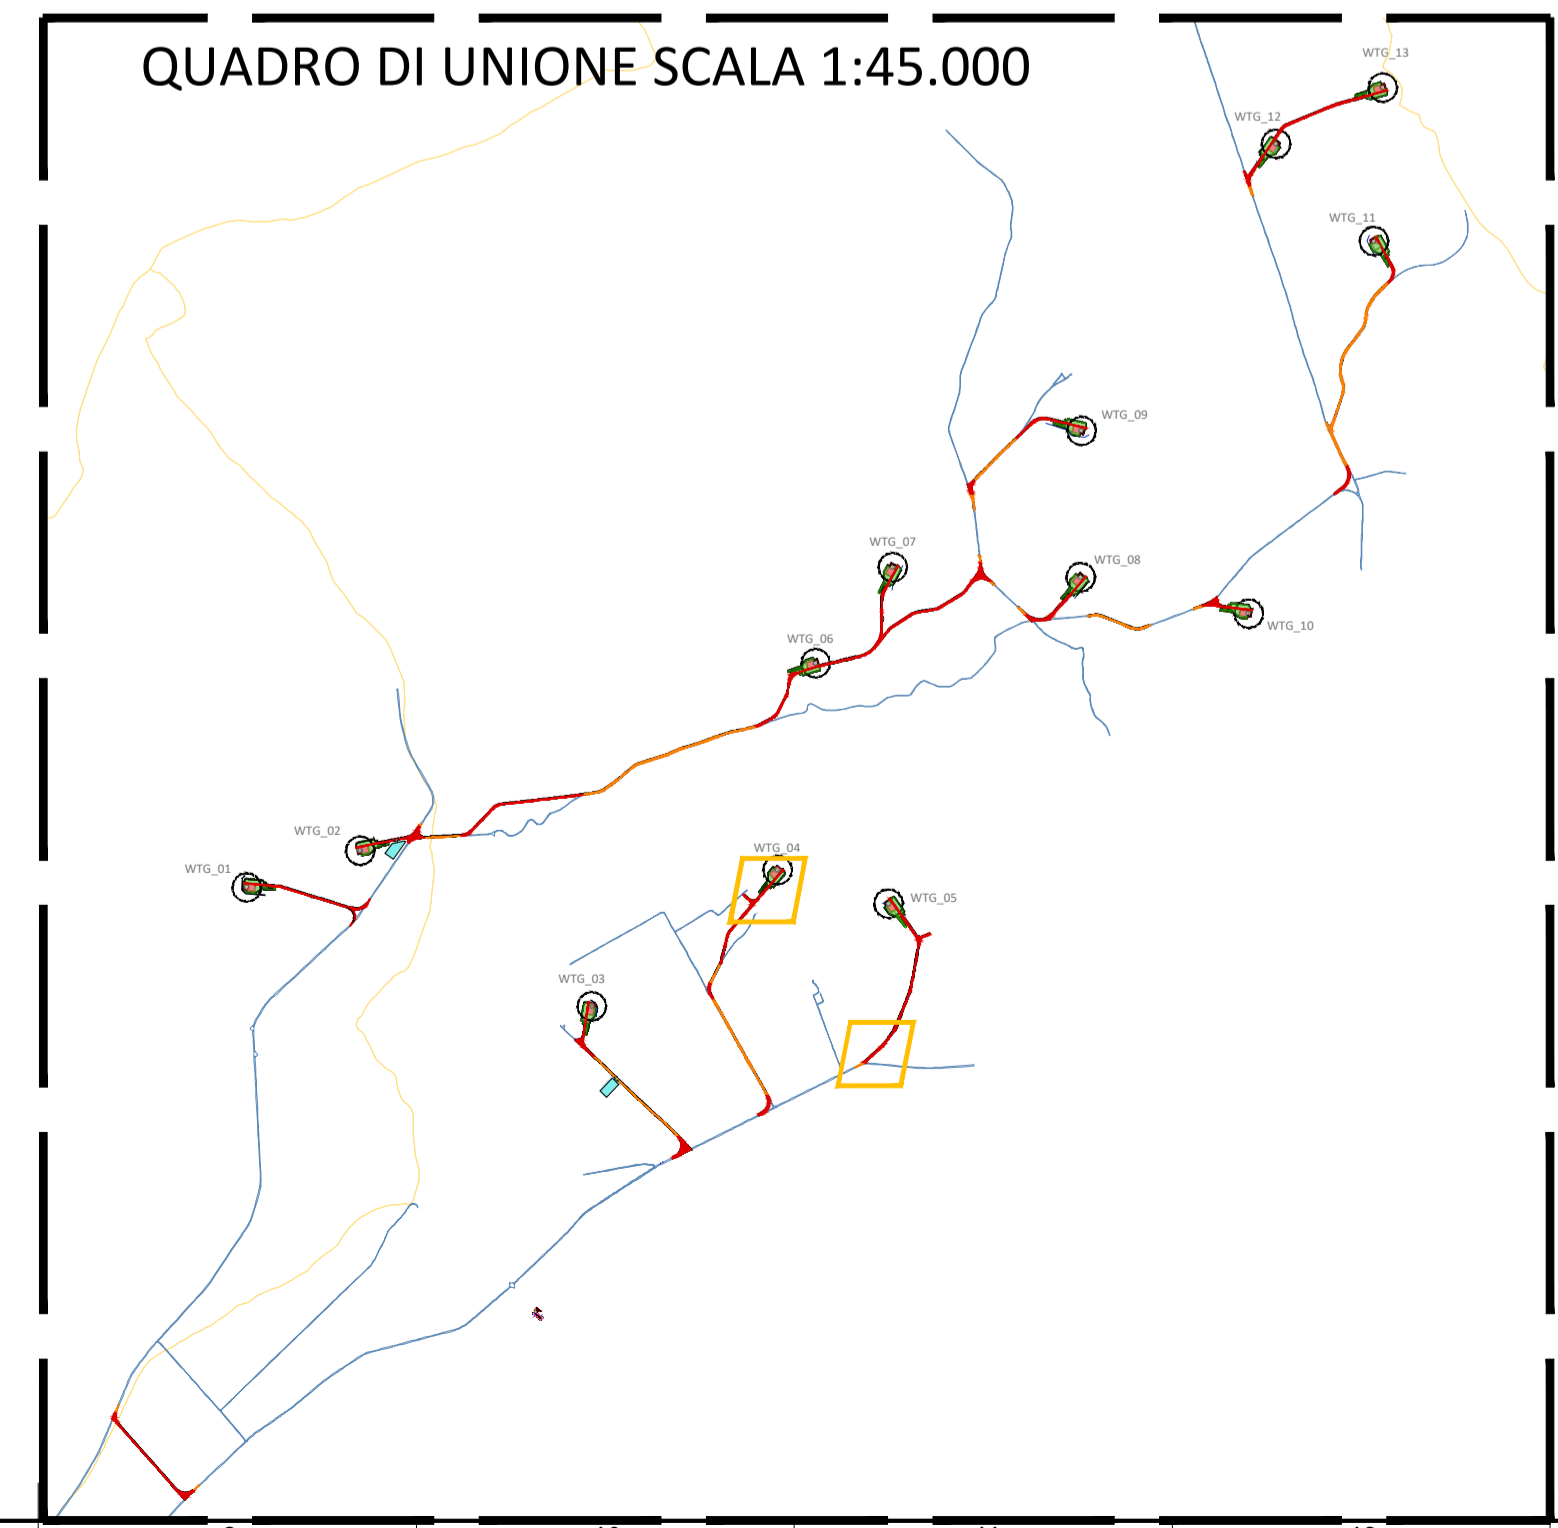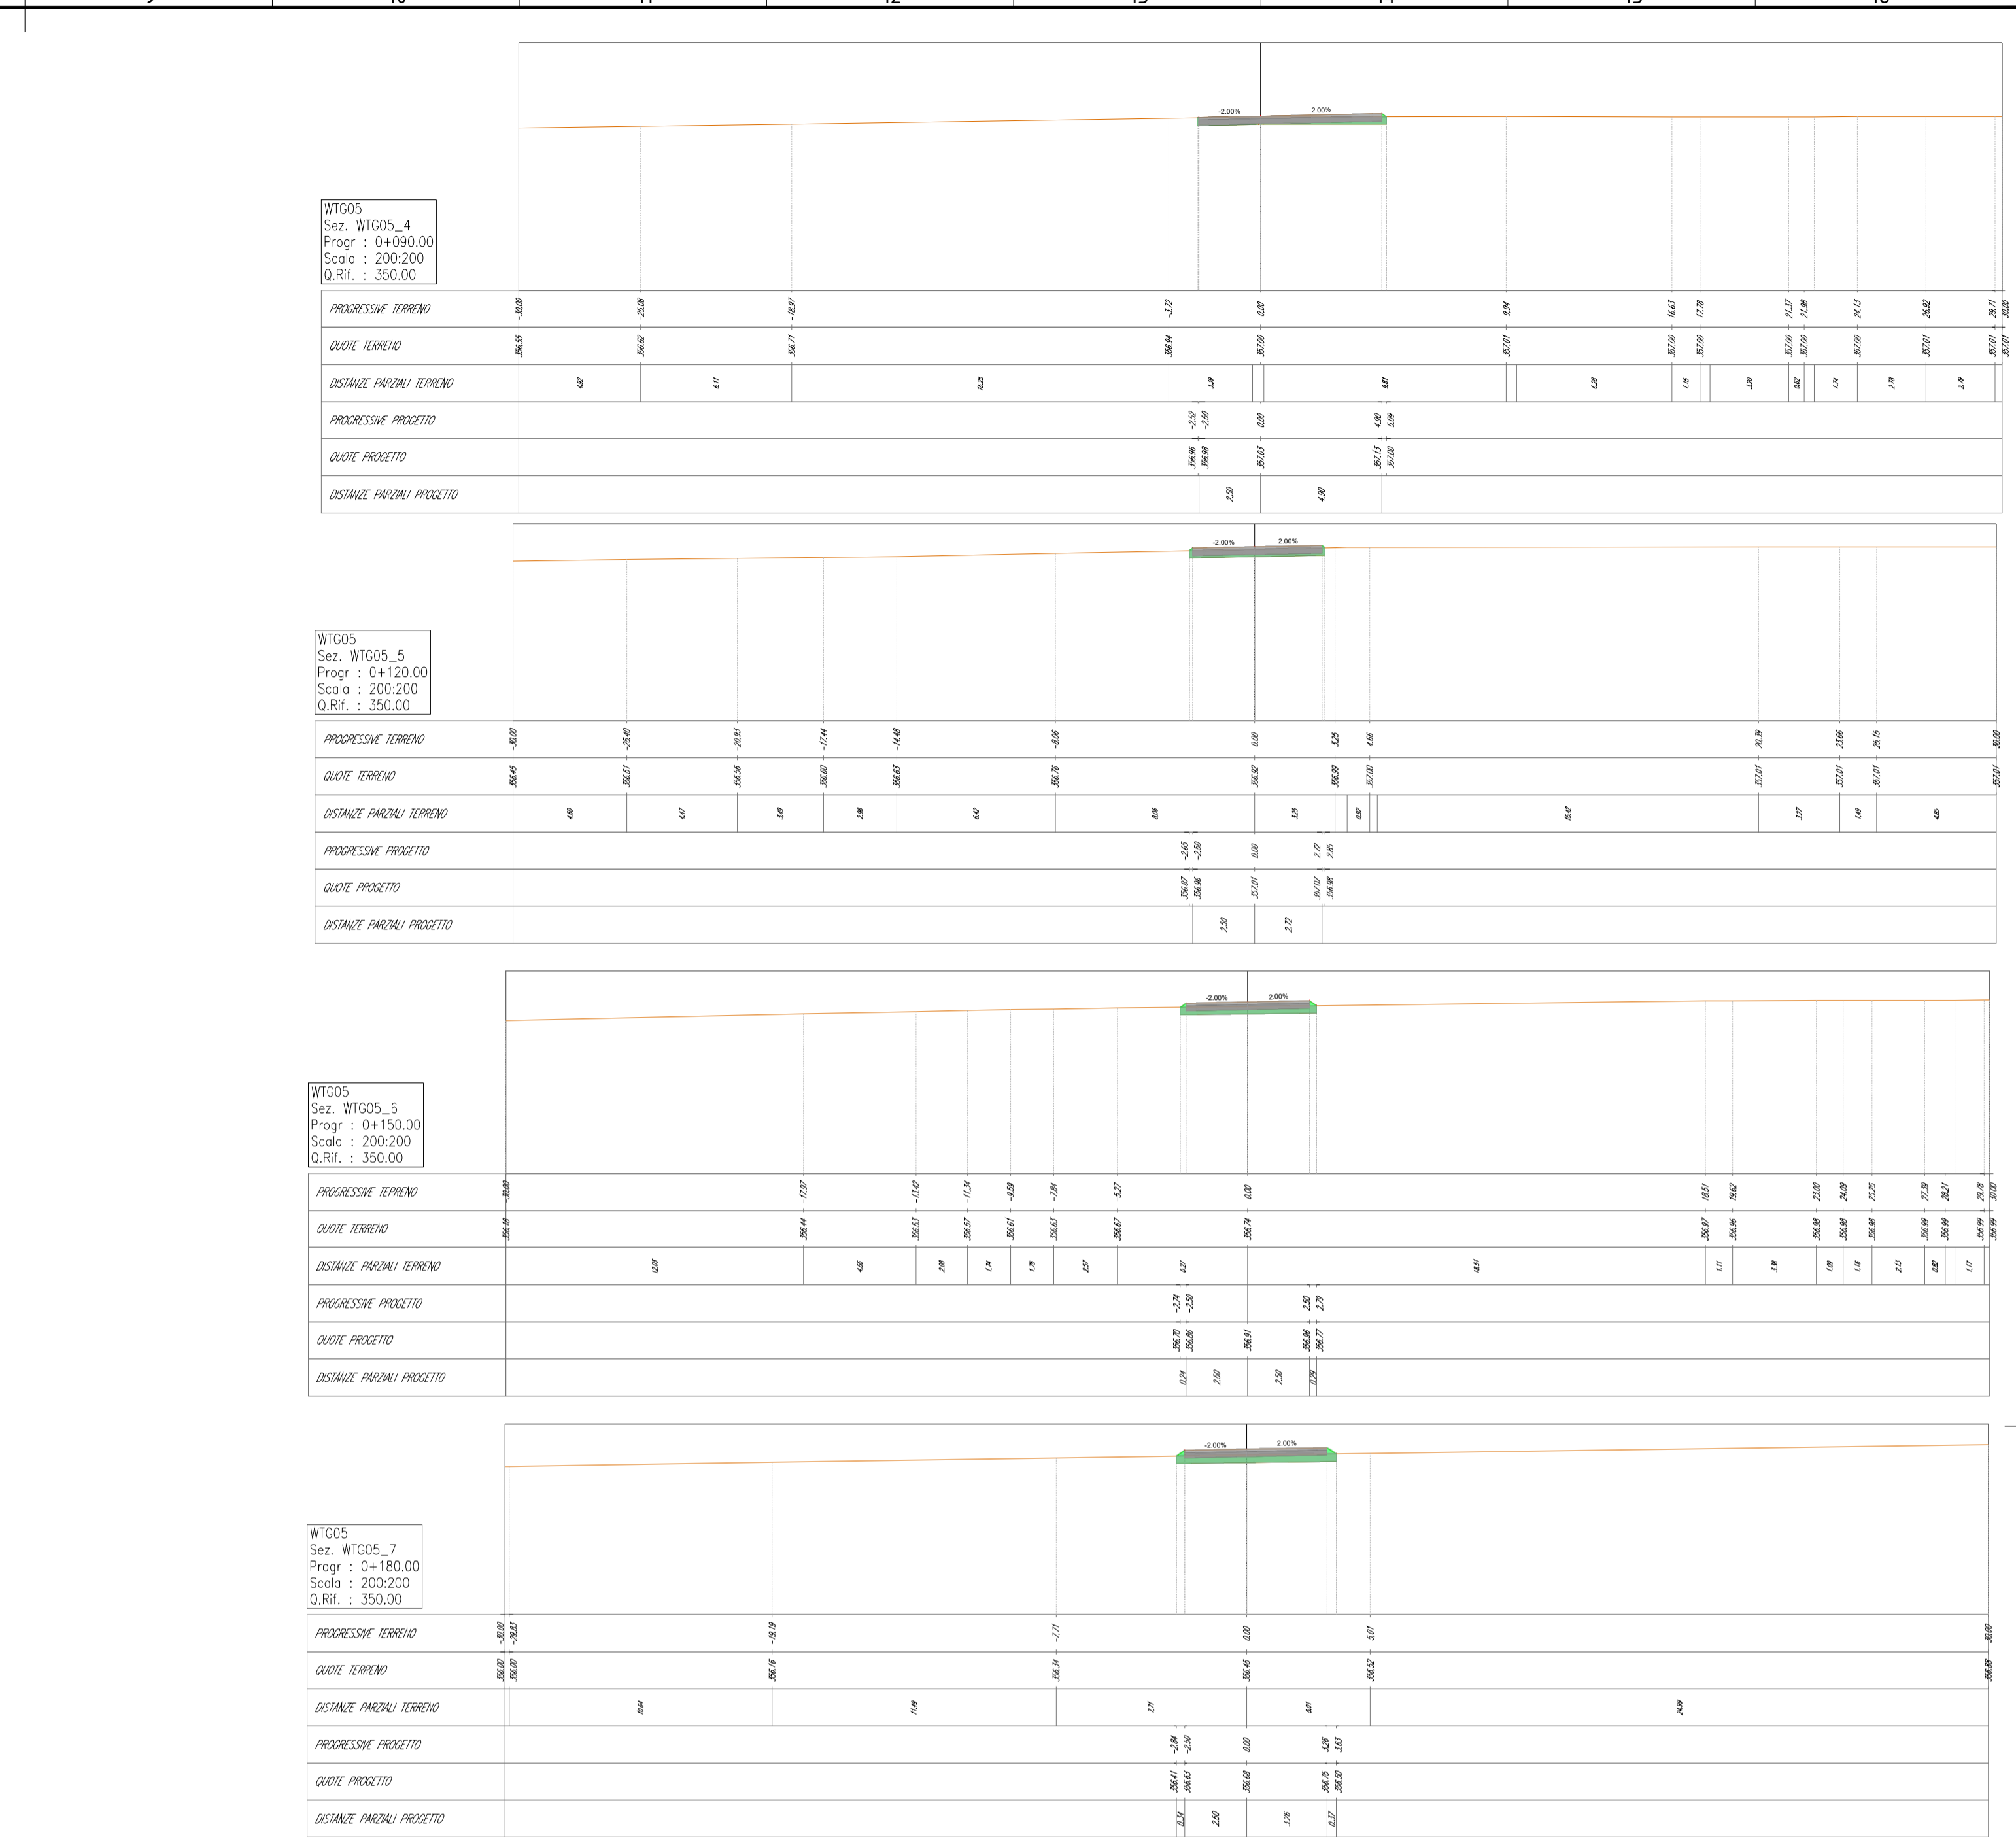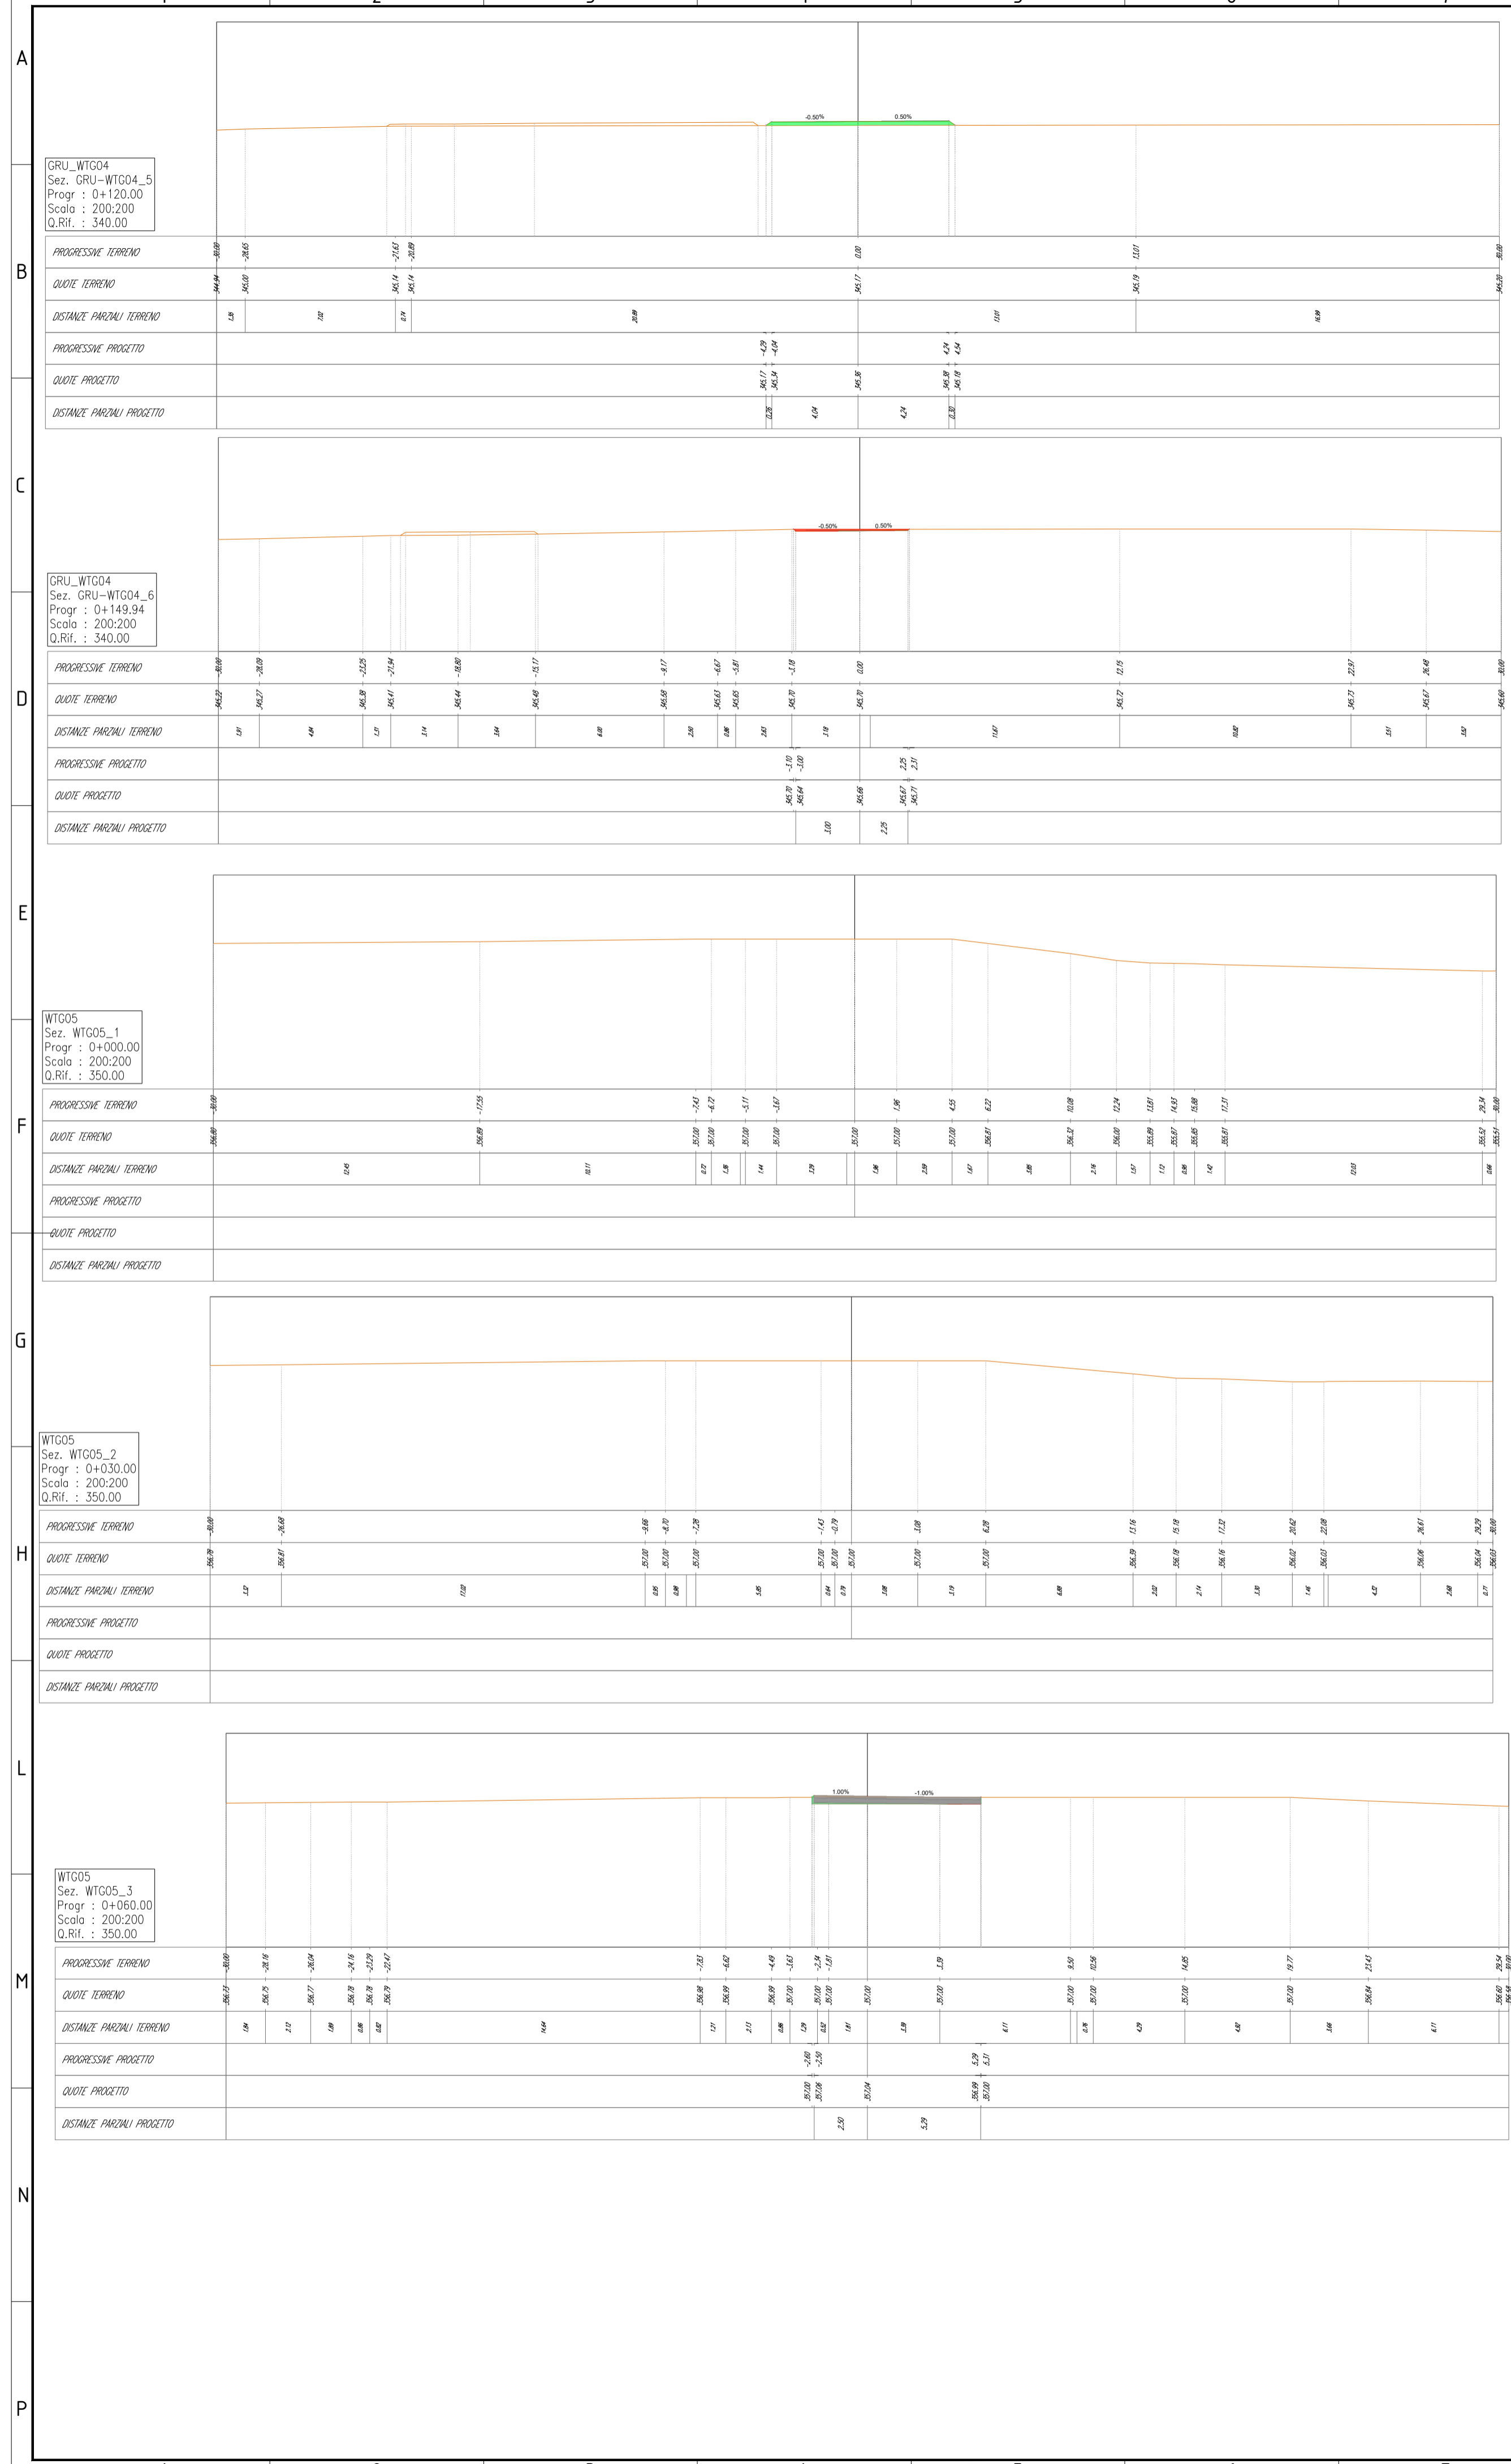

LEGENDA

- Terreno
- Rilevato
- Scotico
- Scavo
- Base
- Sub-base





00	02/02/2024	PRIMA EMISSIONE	F. Sisti	A. Sergi
REV. N.	DATA	DESCRIZIONE	PREPARATO	APPROVATO
Rev.	Date	Description	Prepared	Approved
DIRETTORE TECNICO / Technical Director		FIRMA E FIRMATA Sign and Stamp		
ING. ANTONIO SERGI				
NOME D'ARCHIVIO / FILE NAME		DATA / Date		
SCS.DES.D.CIV.ITA.W.5681.011.00		02/02/2024		
FORMATO DEL DISEGNO / Drawing Format		SCALA DEL DISEGNO / Drawing scale	NUMERO FOGLIO DEL DISEGNO / Drawing sheet	
A1		200:200	36 di/of 91	
SOGGETTO PROPONENTE / Proponent		IMPIANTO EOLICO MONTEMILONE		
SCS ENLIN S.r.l. Sede Legale: Via F.lli Ajazzoli, 10 72017 Ostuni (BR) P. IVA 02703630745		SCOPO DOCUMENTO / Utilization Scope		
PROGETTISTA / Technical Advisor		ITER AUTORIZZATIVO		
INGEGNERIA		TITOLO / Title		
A.16.a.17 - Sezioni trasversali correnti di progetto		CODICE SCS / SCS Code		
IMPIANTO EOLICO MONTEMILONE		COMPANY	PURPOSE	TYPE
		DISCIPLINE	COUNTRY	TEC.
		PLANT	PROGRESSIVE	REVISION
		SCS	DES	D C I V I T A W 5 6 8 1 0 1 1 0 0

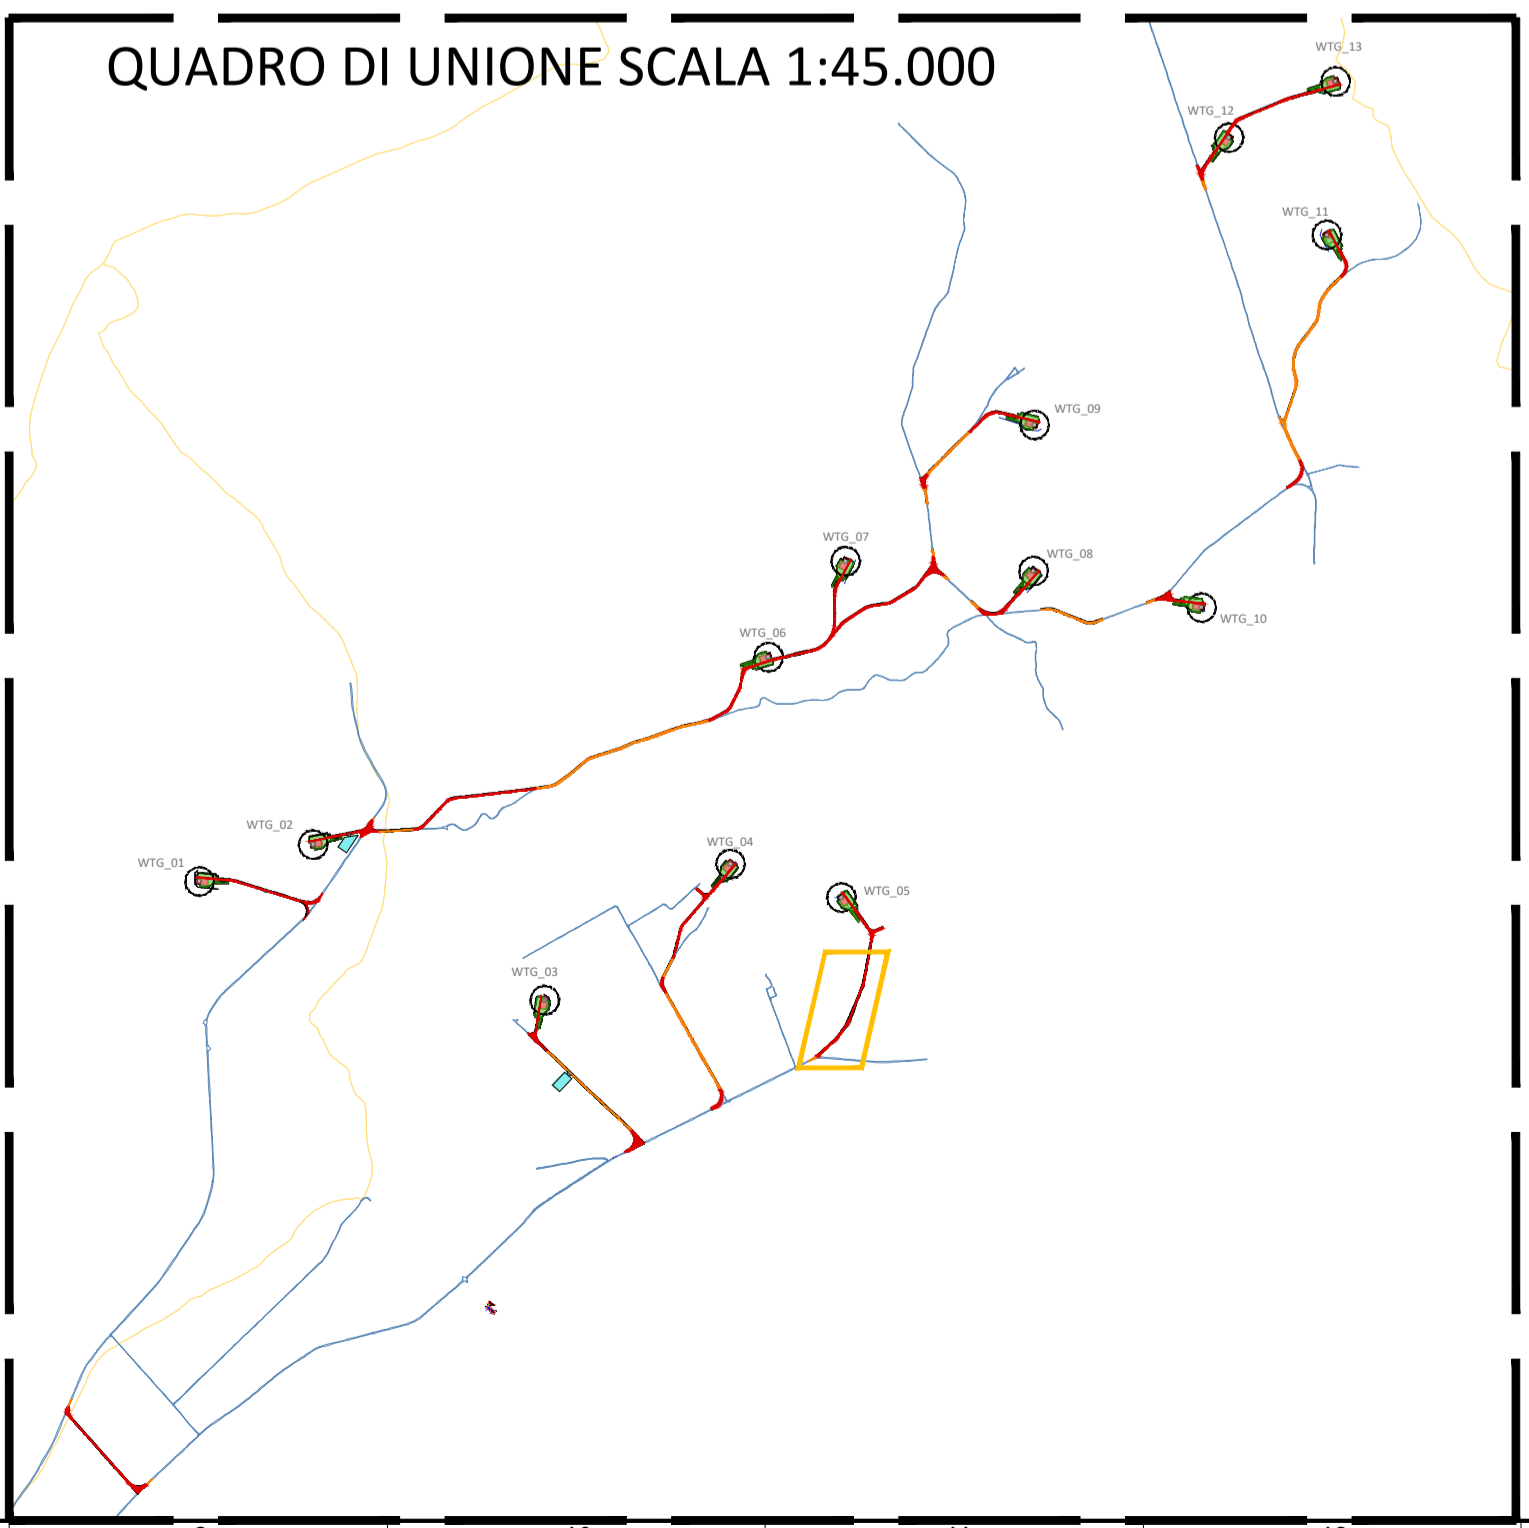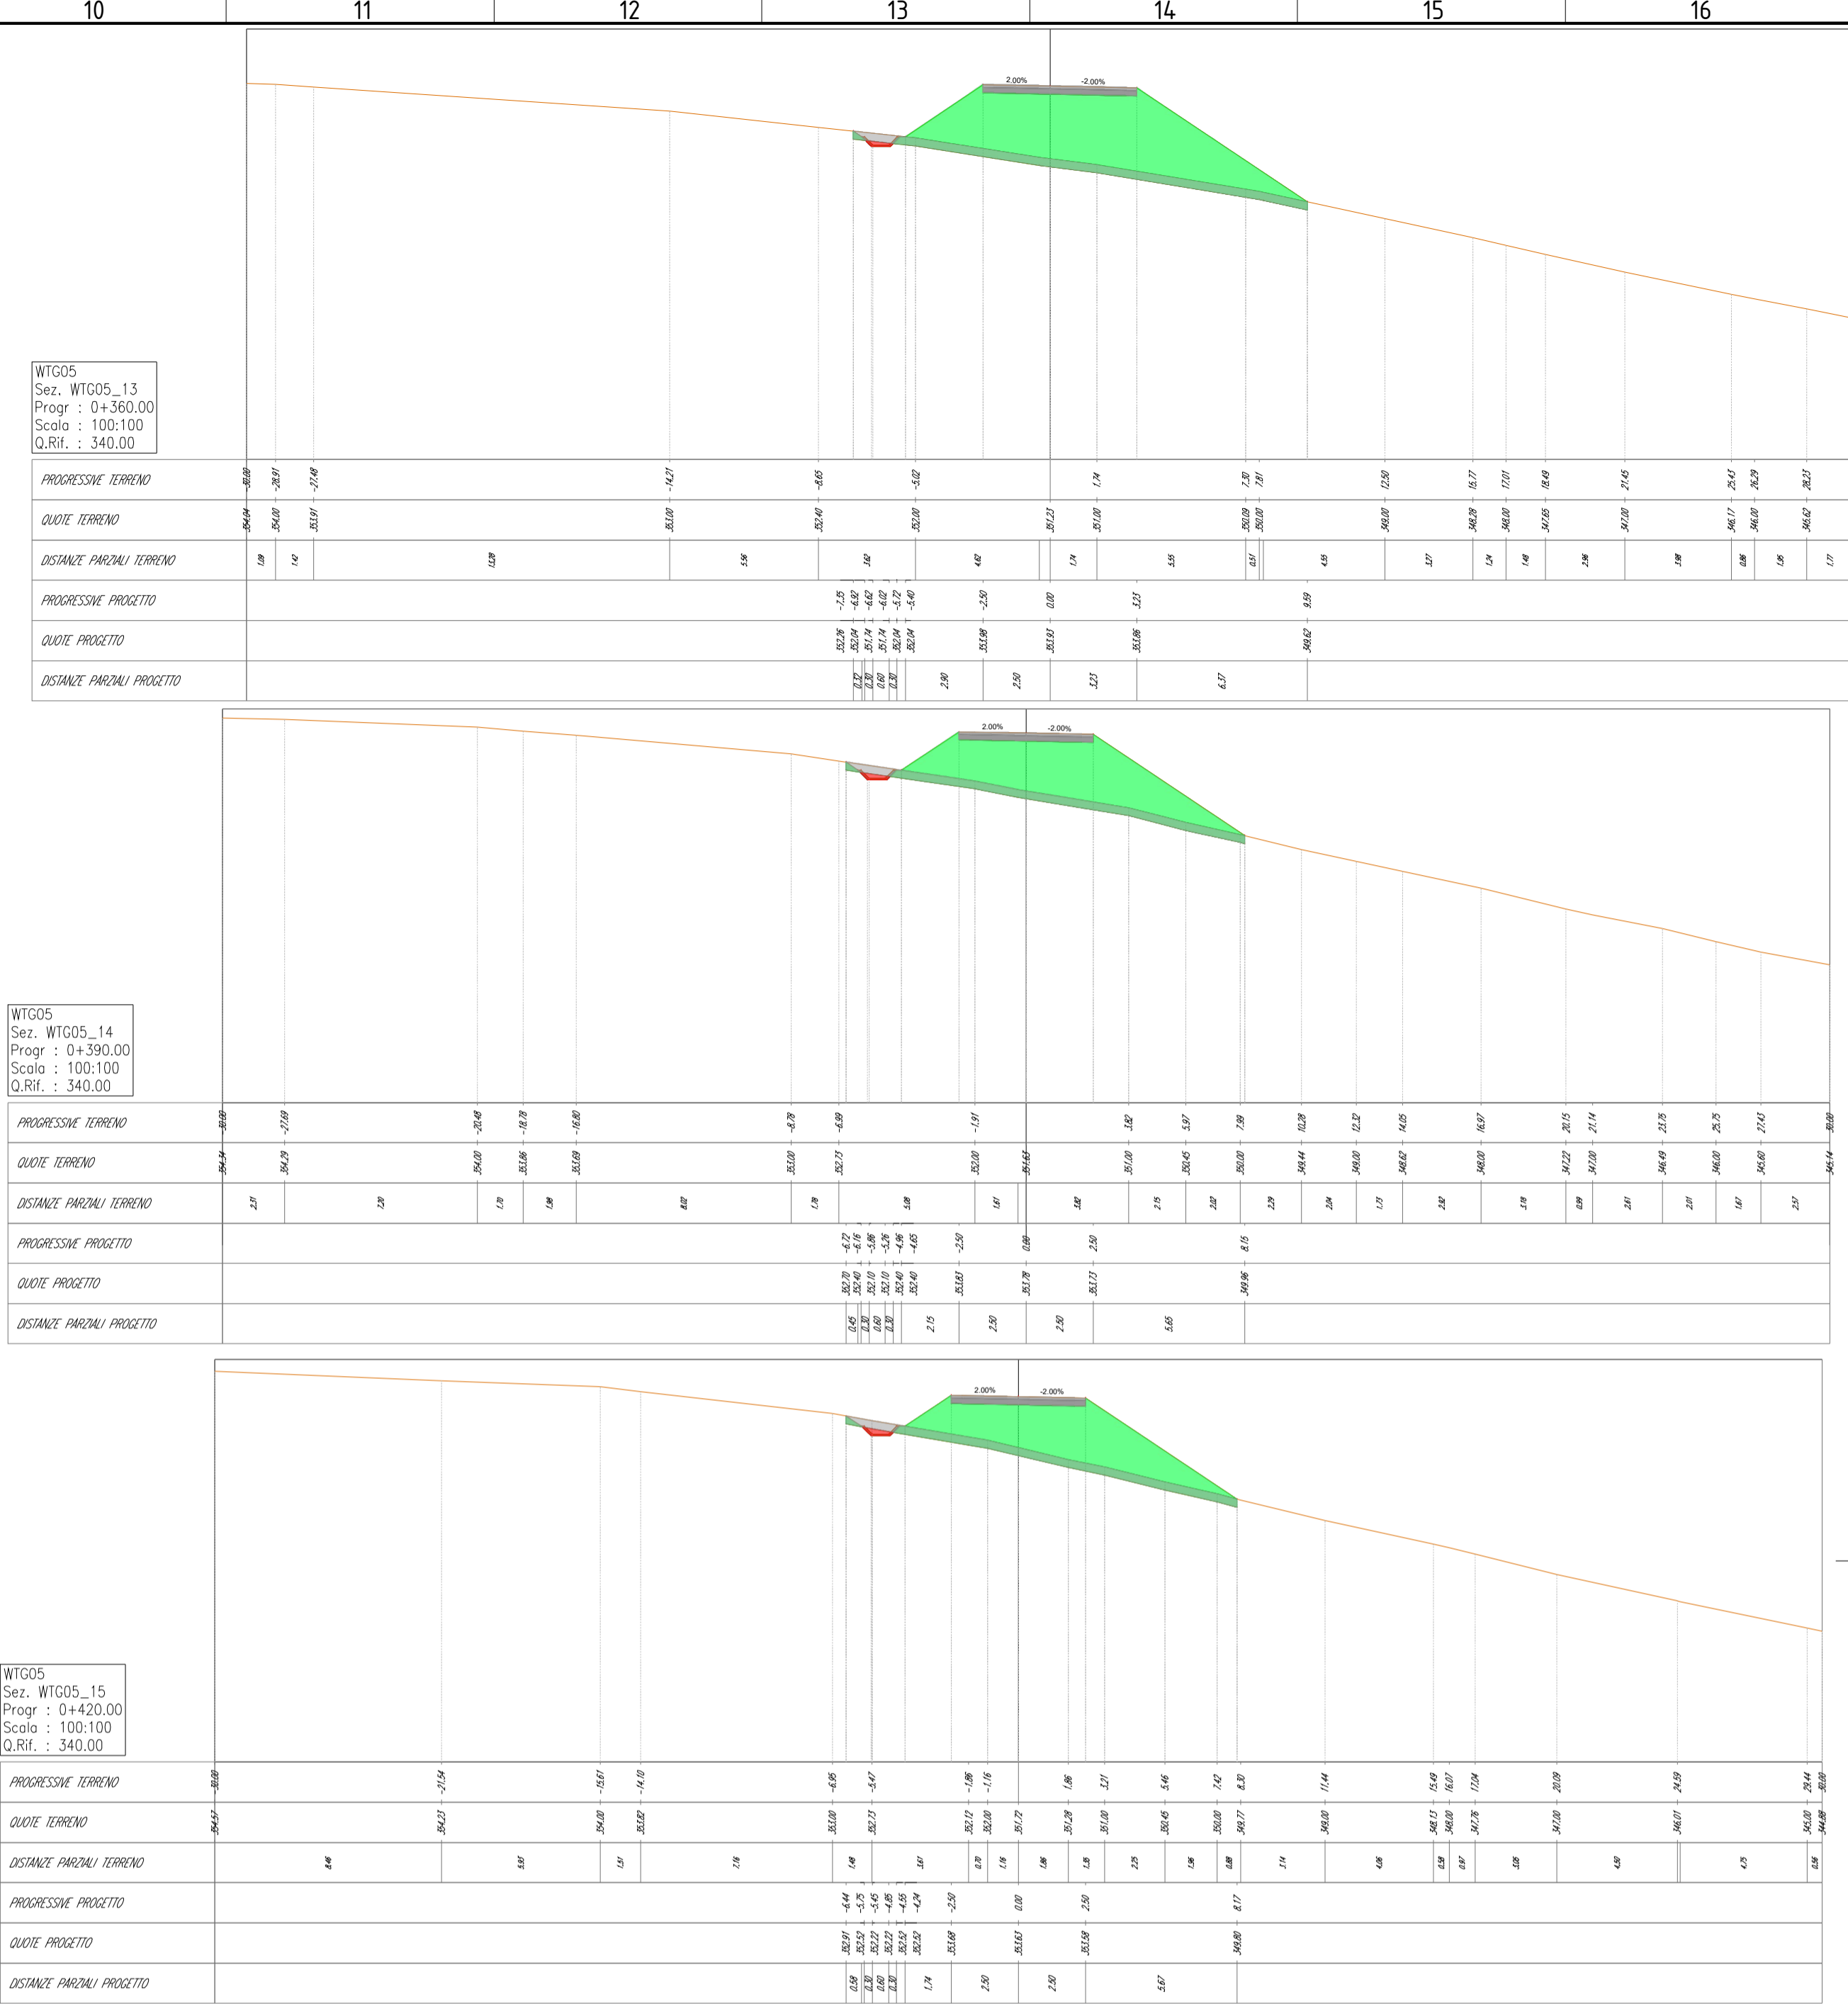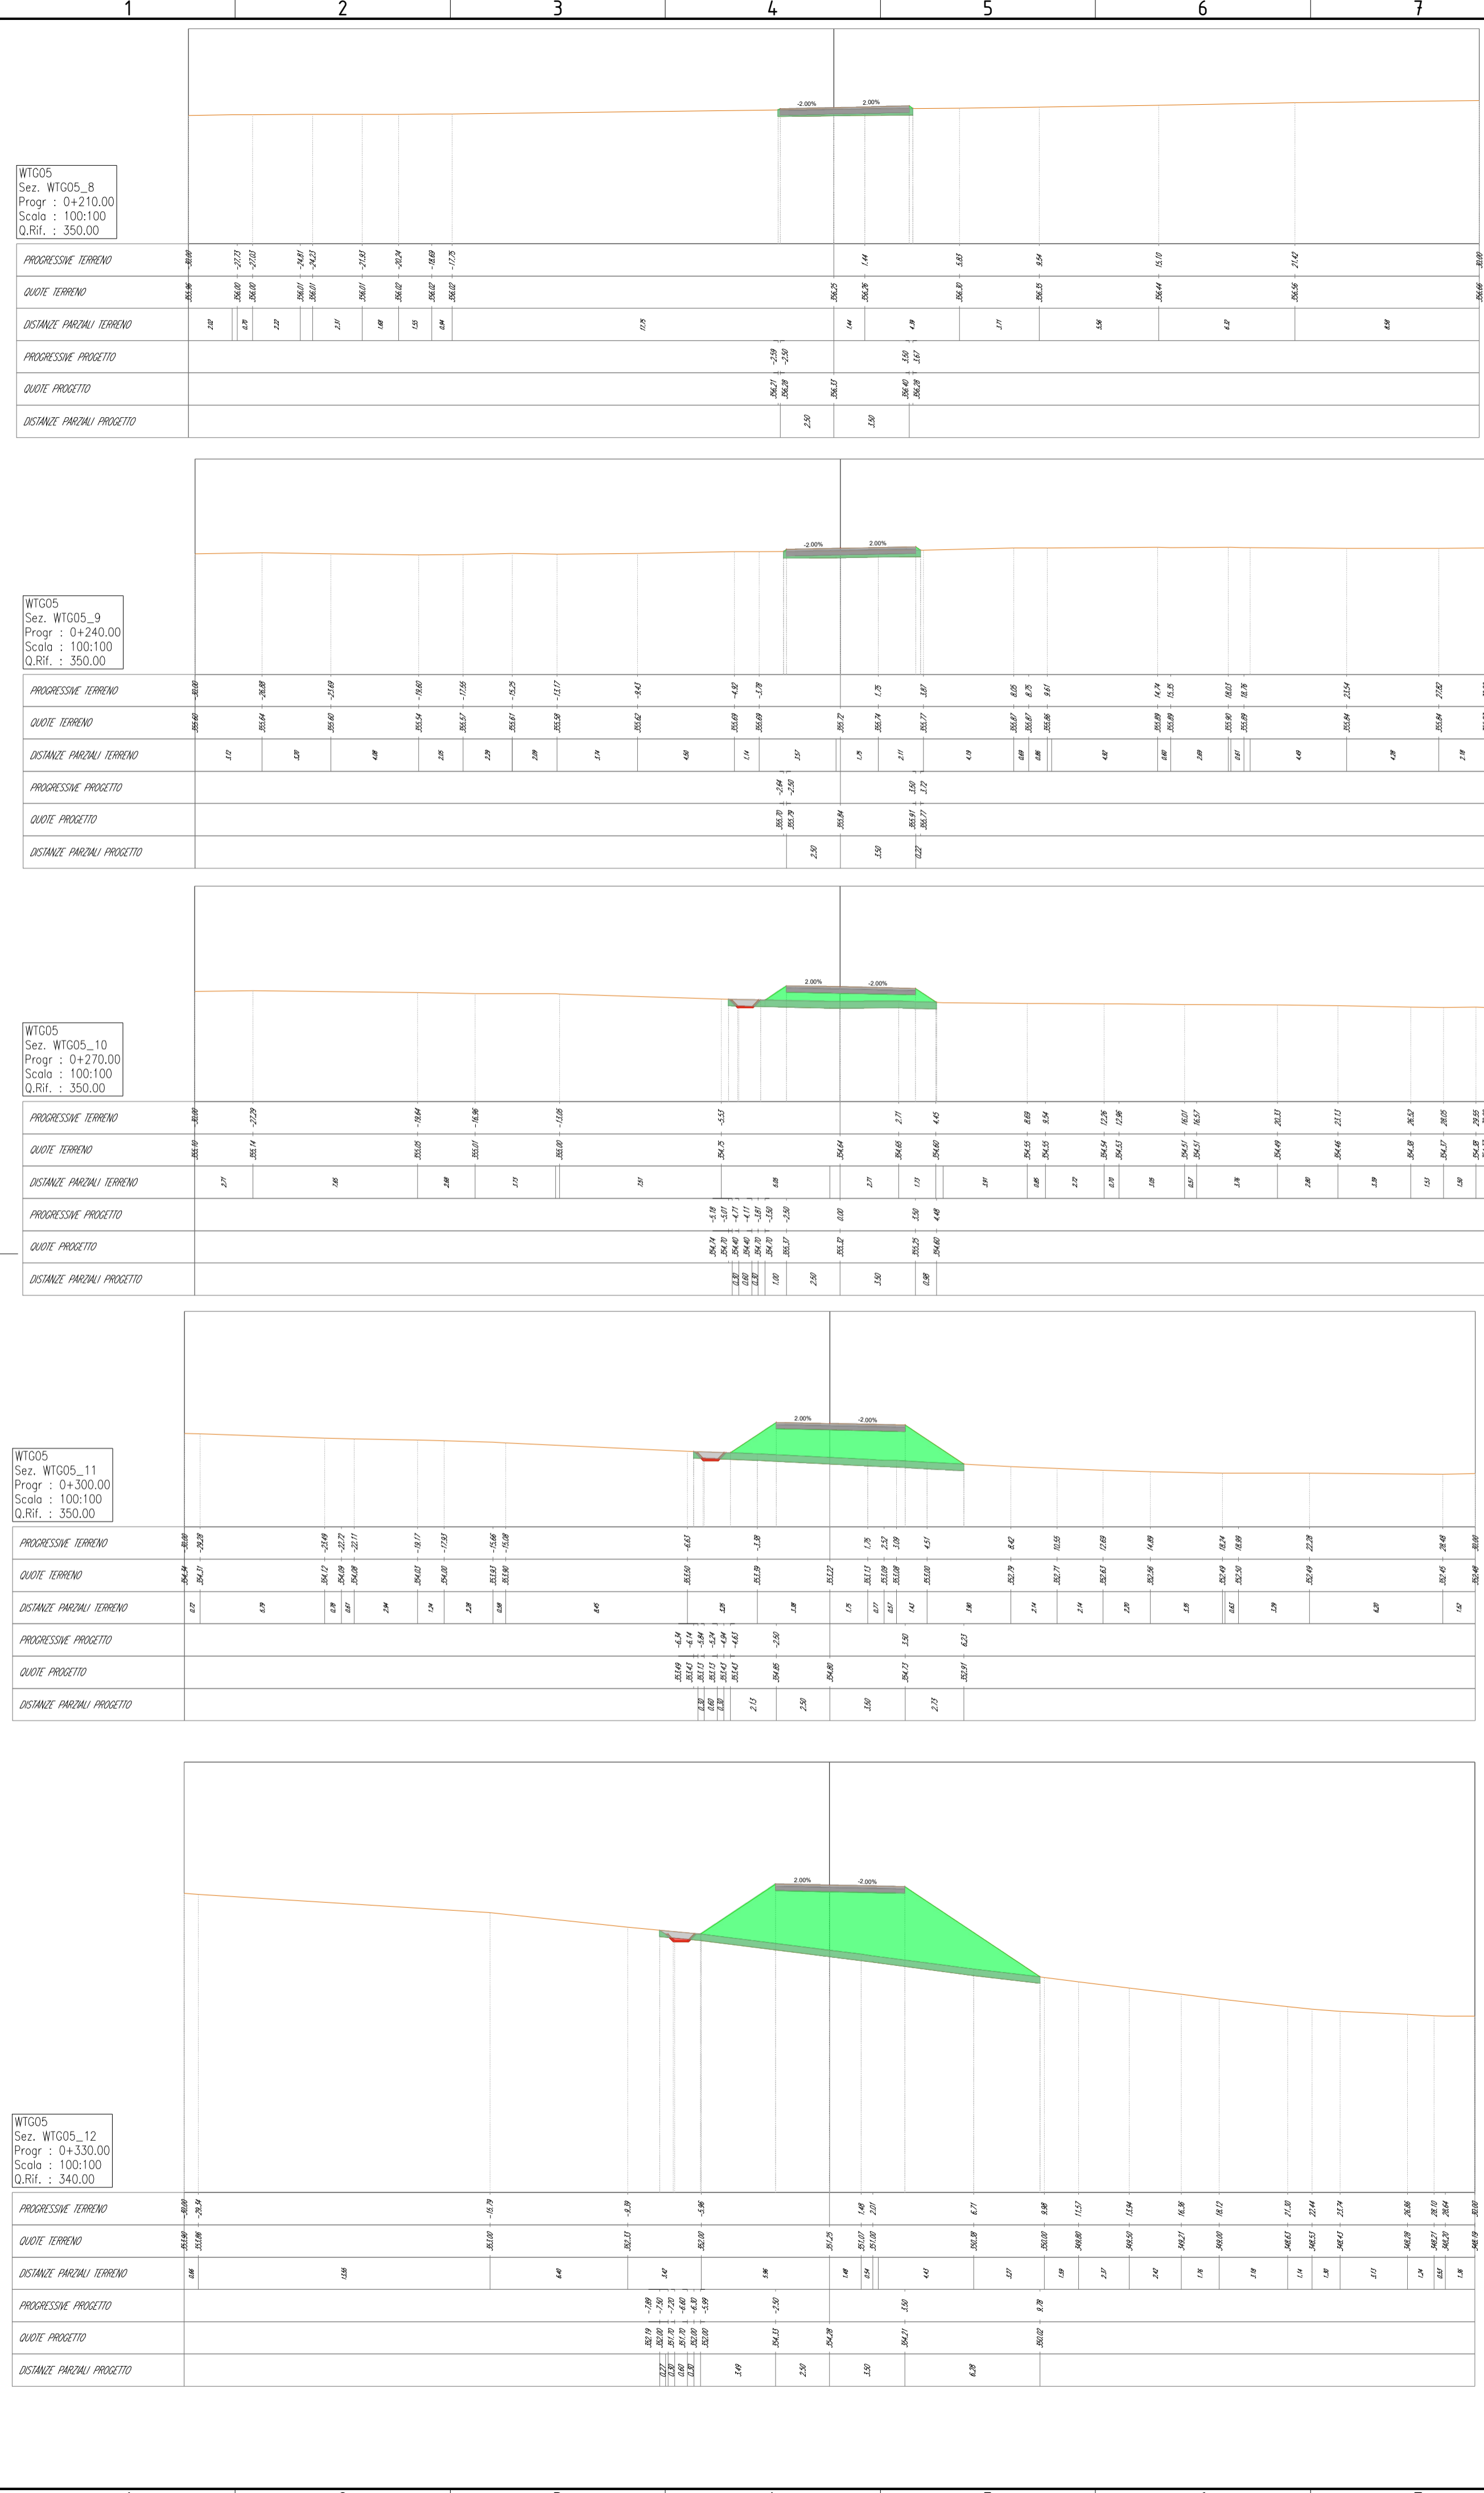

LEGENDA









- Terreno
- Rilevato
- Scotico
- Base
- Sub-base

00	02/02/2024	PRIMA EMISSIONE	F. Sisti	A. Sergi
REV. N.	DATA	DESCRIZIONE	PREPARATO	APPROVATO
Rev.	Date	Description	Prepared	Approved
DIRETTORE TECNICO / Technical Director		TIMBRO E FIRMA		Sign and Stamp
ING. ANTONIO SERGI				
NOME D'ARCHIVIO / FILE NAME		DATA / Date		
SCS.DES.D.CIV.ITA.W.5681.011.00		02/02/2024		
FORMATO DEL DISEGNO / Drawing Format		SCALA DEL DISEGNO / Drawing scale	NUMERO FOGLIO DEL DISEGNO / Drawing sheet	
A1		200:200	37 di/of 91	
SOCCO PROPRONENTE / Proponent		IMPIANTO EOLICO MONTEMILONE		
SCS ENLIN S.r.l. Sede Legale: Via Edo. Agnelli, 10 72017 Ostuni (BR) P. IVA 02703630745		SCOPO DOCUMENTO / Utilization Scope		
INGEGNERIA		ITER AUTORIZZATIVO		
PROGETTISTA / Technical Advisor		TITOLO / Title		
SCS ENLIN S.r.l.		A.16.a.17 - Sezioni trasversali correnti di progetto		
PROGETTO / Project		CODICE SCS / SCS Code		
MIPMANTO EOLICO MONTEMILONE		COMPANY	PURPOSE	TYPE
		SCS	DES	D
				C
				I
				V
				I
				T
				A
				W
				5
				6
				8
				1
				0
				1
				1
				0
				0
				0
				0

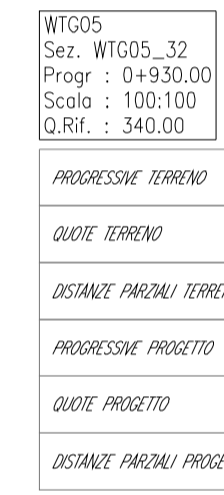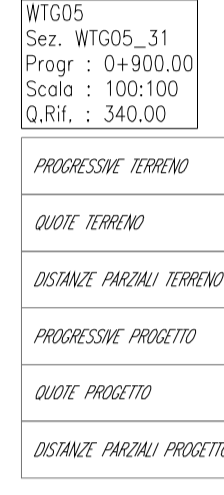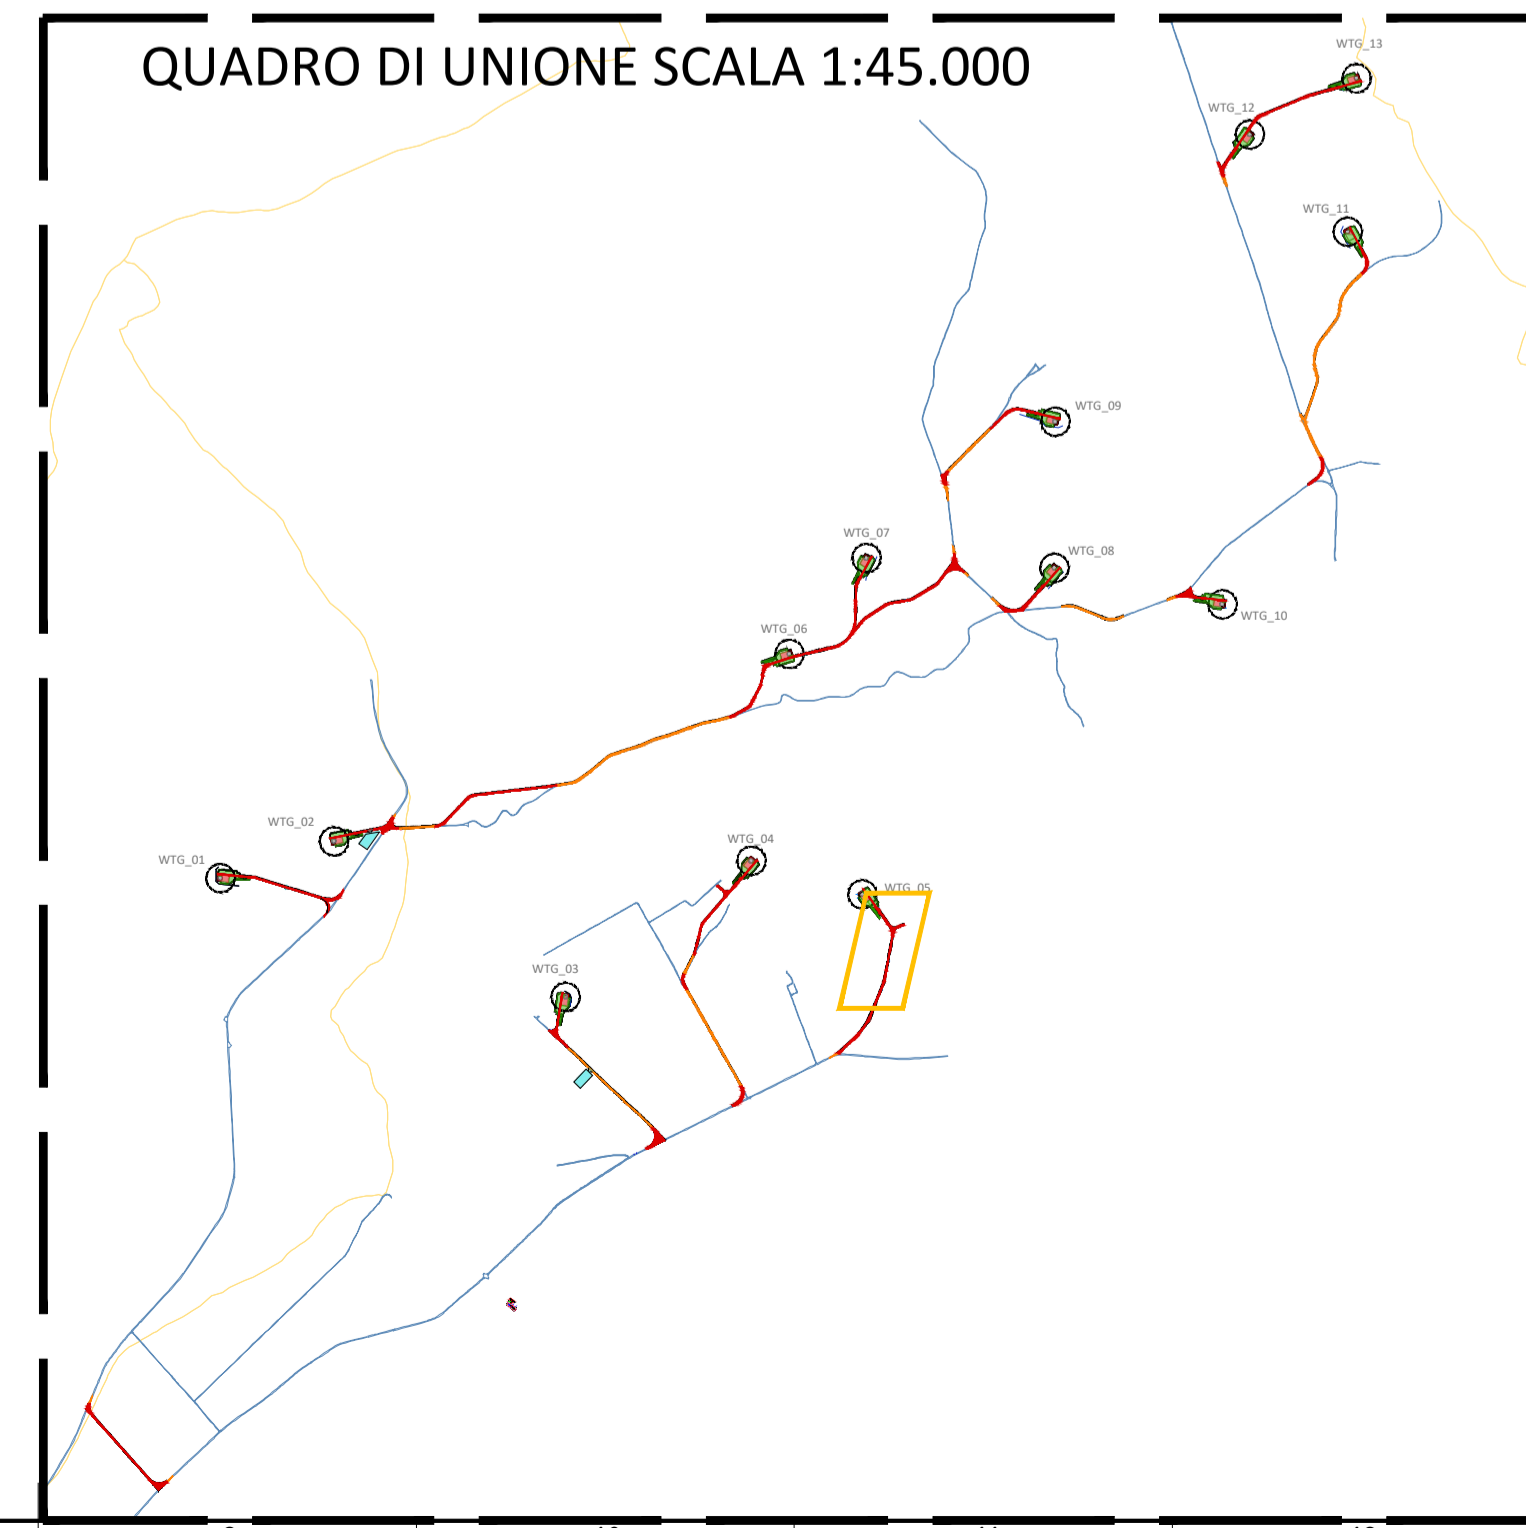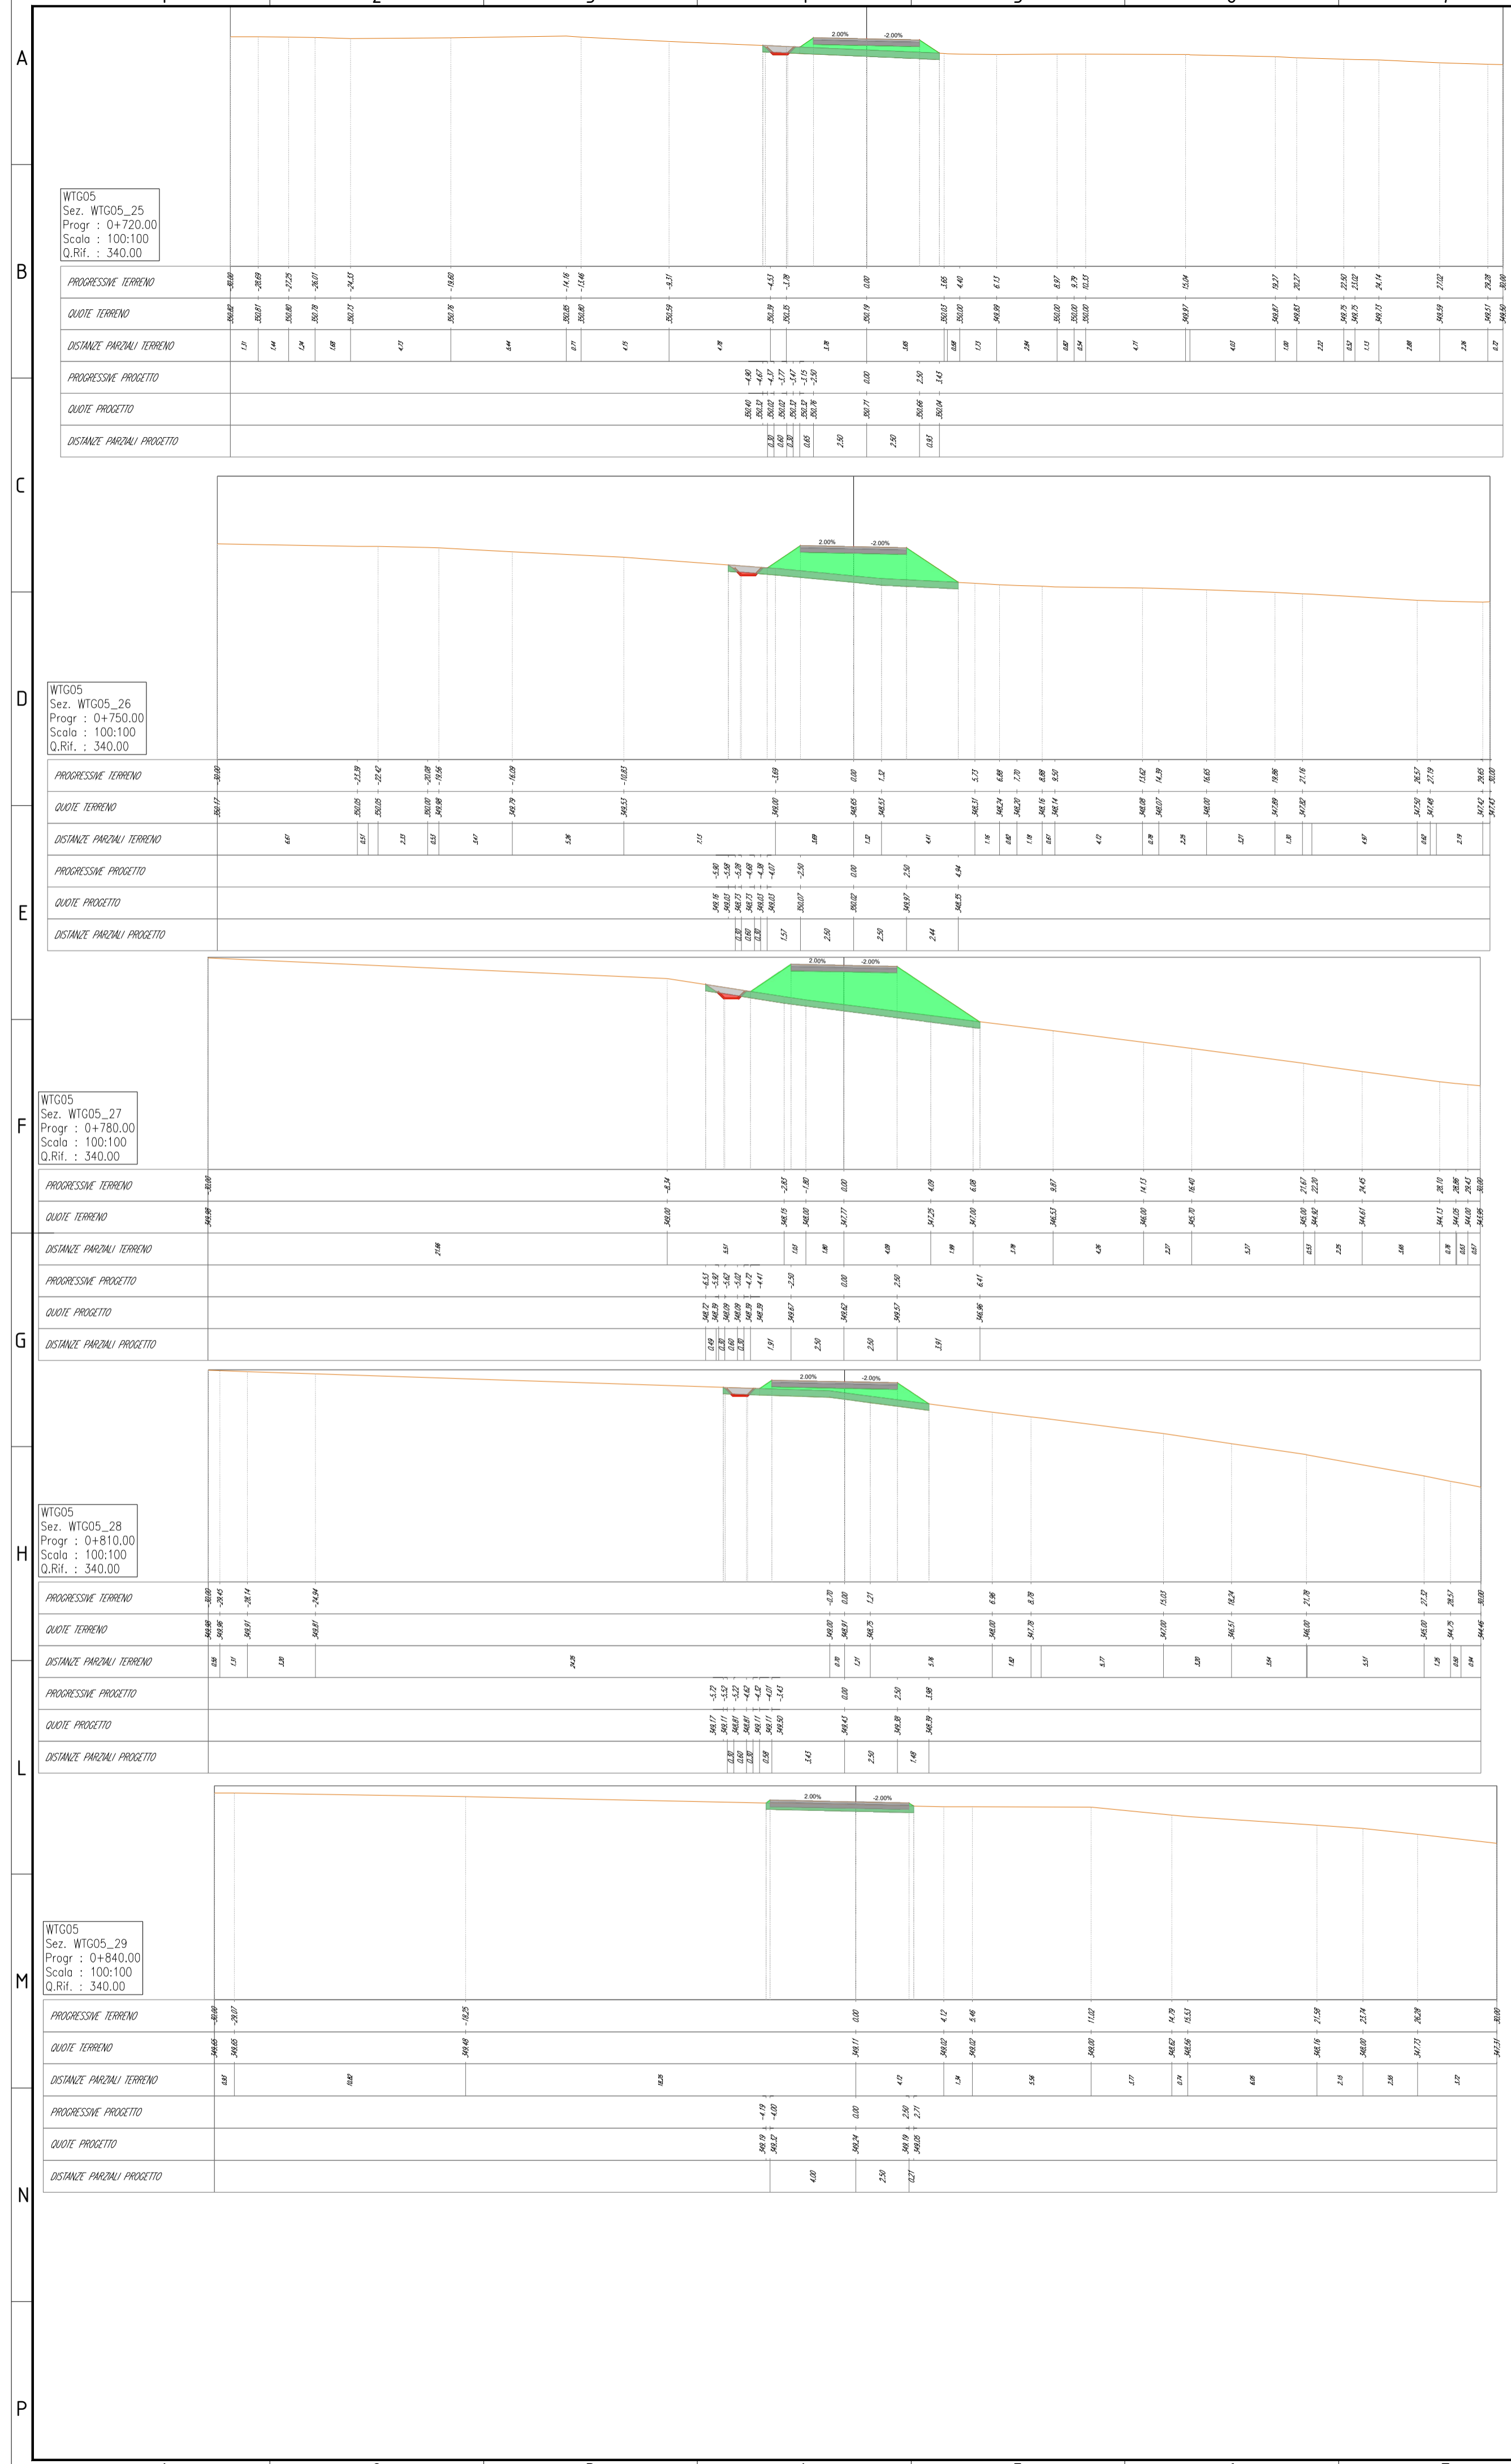

LEGENDA	
—	Terreno
—	Rilevato
—	Scotico
—	Scavo
—	Base
—	Sub-base





00	02/02/2024	PRIMA EMISSIONE	F. Sisti	A. Sergi
REV. N.	DATA	DESCRIZIONE	PREPARATO	APPROVATO
Rev.	Date	Description	Prepared	Approved
DIRETTORE TECNICO / Technical Director			TIMBRO E FIRMA	
ING. ANTONIO SERGI			Sign and Stamp	
NOME D'ARCHIVIO / FILE NAME		DATA / Date		
SCS.DES.D.CIV.ITA.W.5681.011.00		02/02/2024		
FORMATO DEL DISEGNO / Drawing Format		SCALA DEL DISEGNO / Drawing scale		NUMERO FOGLIO DEL DISEGNO / Drawing sheet
A1		200:200		39 di/of 91
SOGGETTO PROPONENTE / Propponent		PROGETTO / Project		
SCS ENLIN S.r.l.		IMPIANTO EOLICO MONTEMILONE		
Via Elio Aprigli, 10		SCOPO DOCUMENTO / Utilization Scope		
72017 Osuni (BR)		ITER AUTORIZZATIVO		
P. IVA 02703630745		TITOLO / Title		
PROGETTISTA / Technical Advisor		A.16.a.17 - Sezioni trasversali correnti di progetto		
INGENIERIA		CODICE SCS / SCS Code		
PROGETTO / Project		COMPANY	PURPOSE	TYPE
IMPIANTO EOLICO MONTEMILONE		DISCIPLINE	COUNTRY	TEC.
		PLANT	PROGRESSIVE	REVISION
		SCS	DES	D
		C	I	V
		I	T	A
		W	5	6
		8	1	0
		1	1	0
		0	0	0

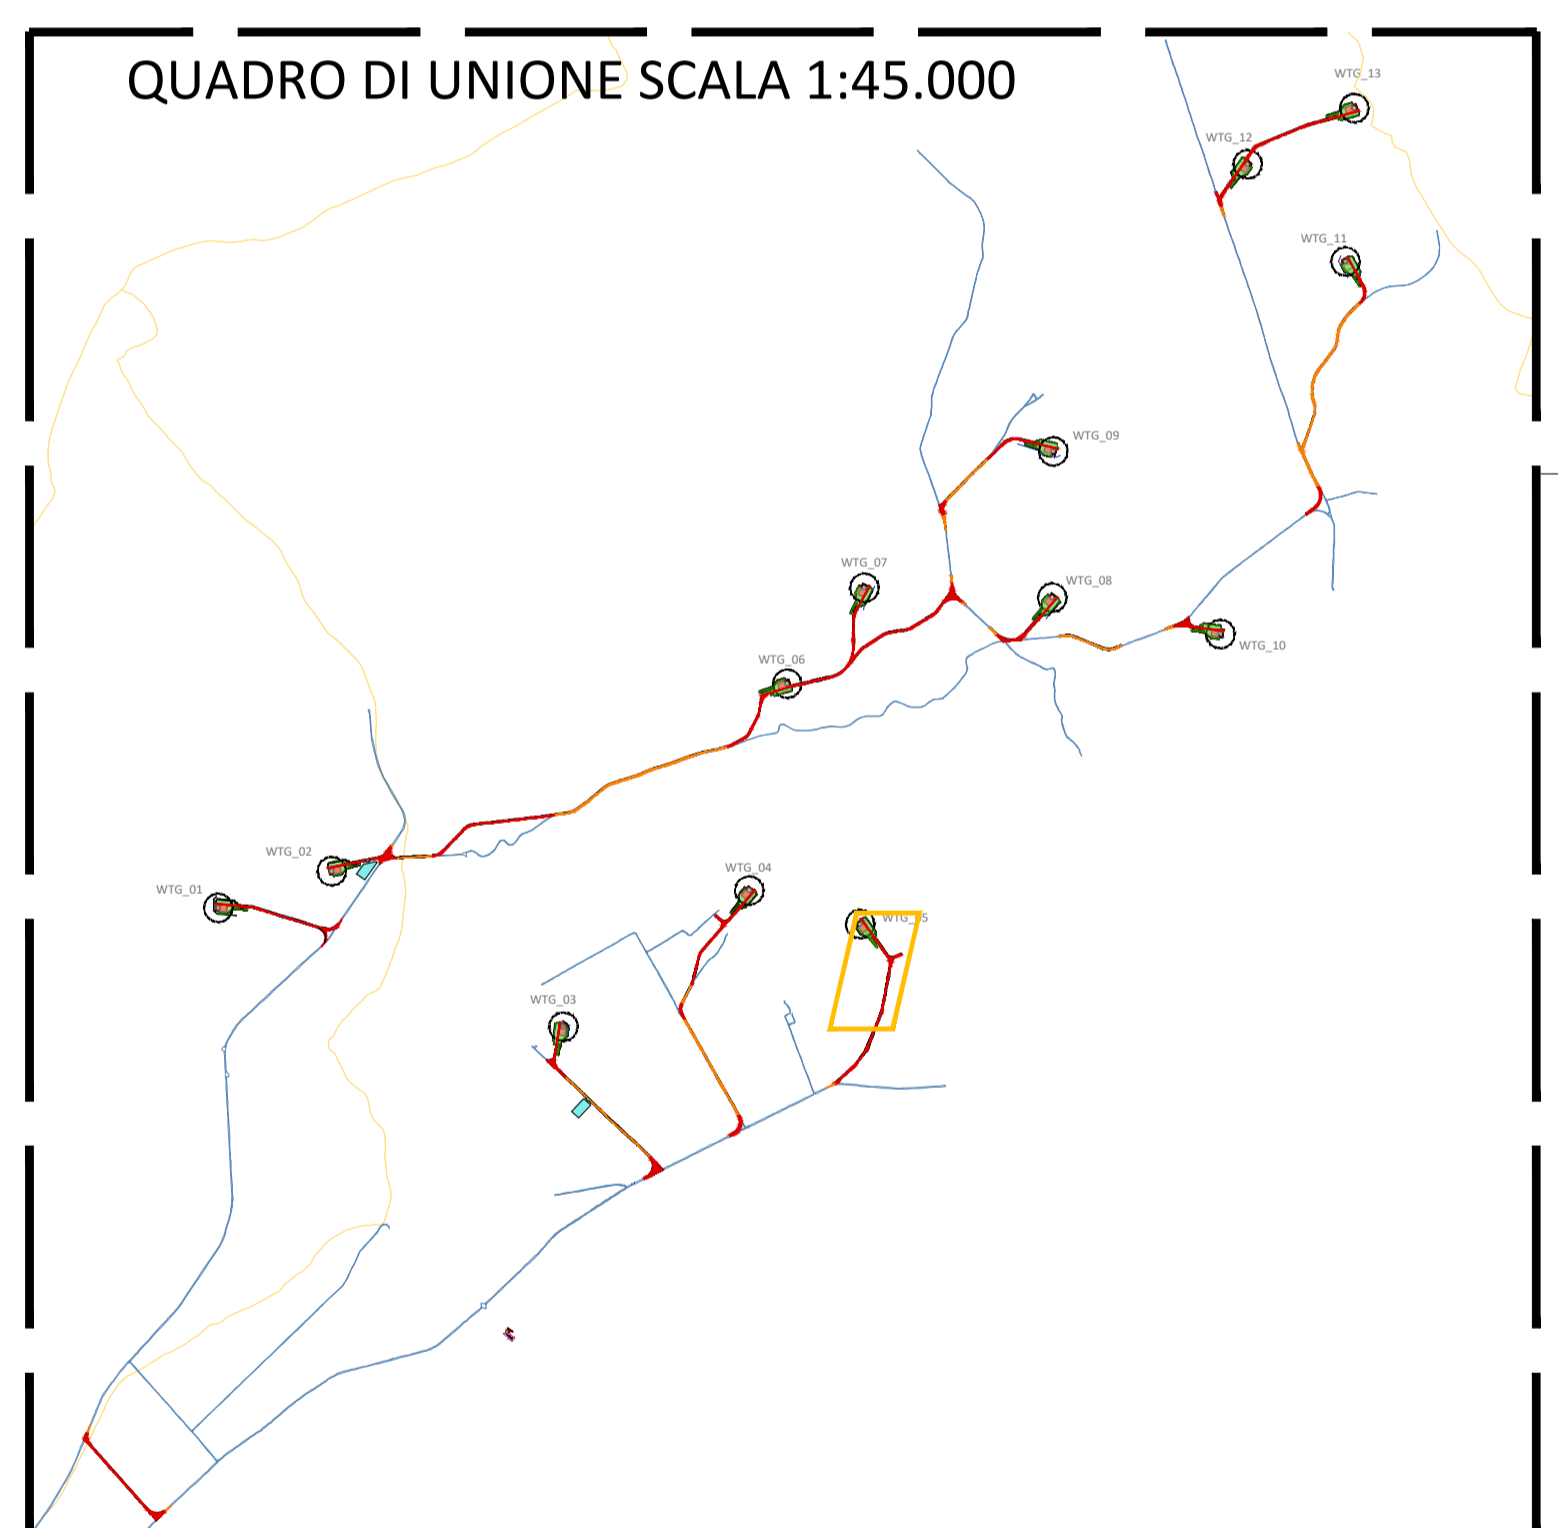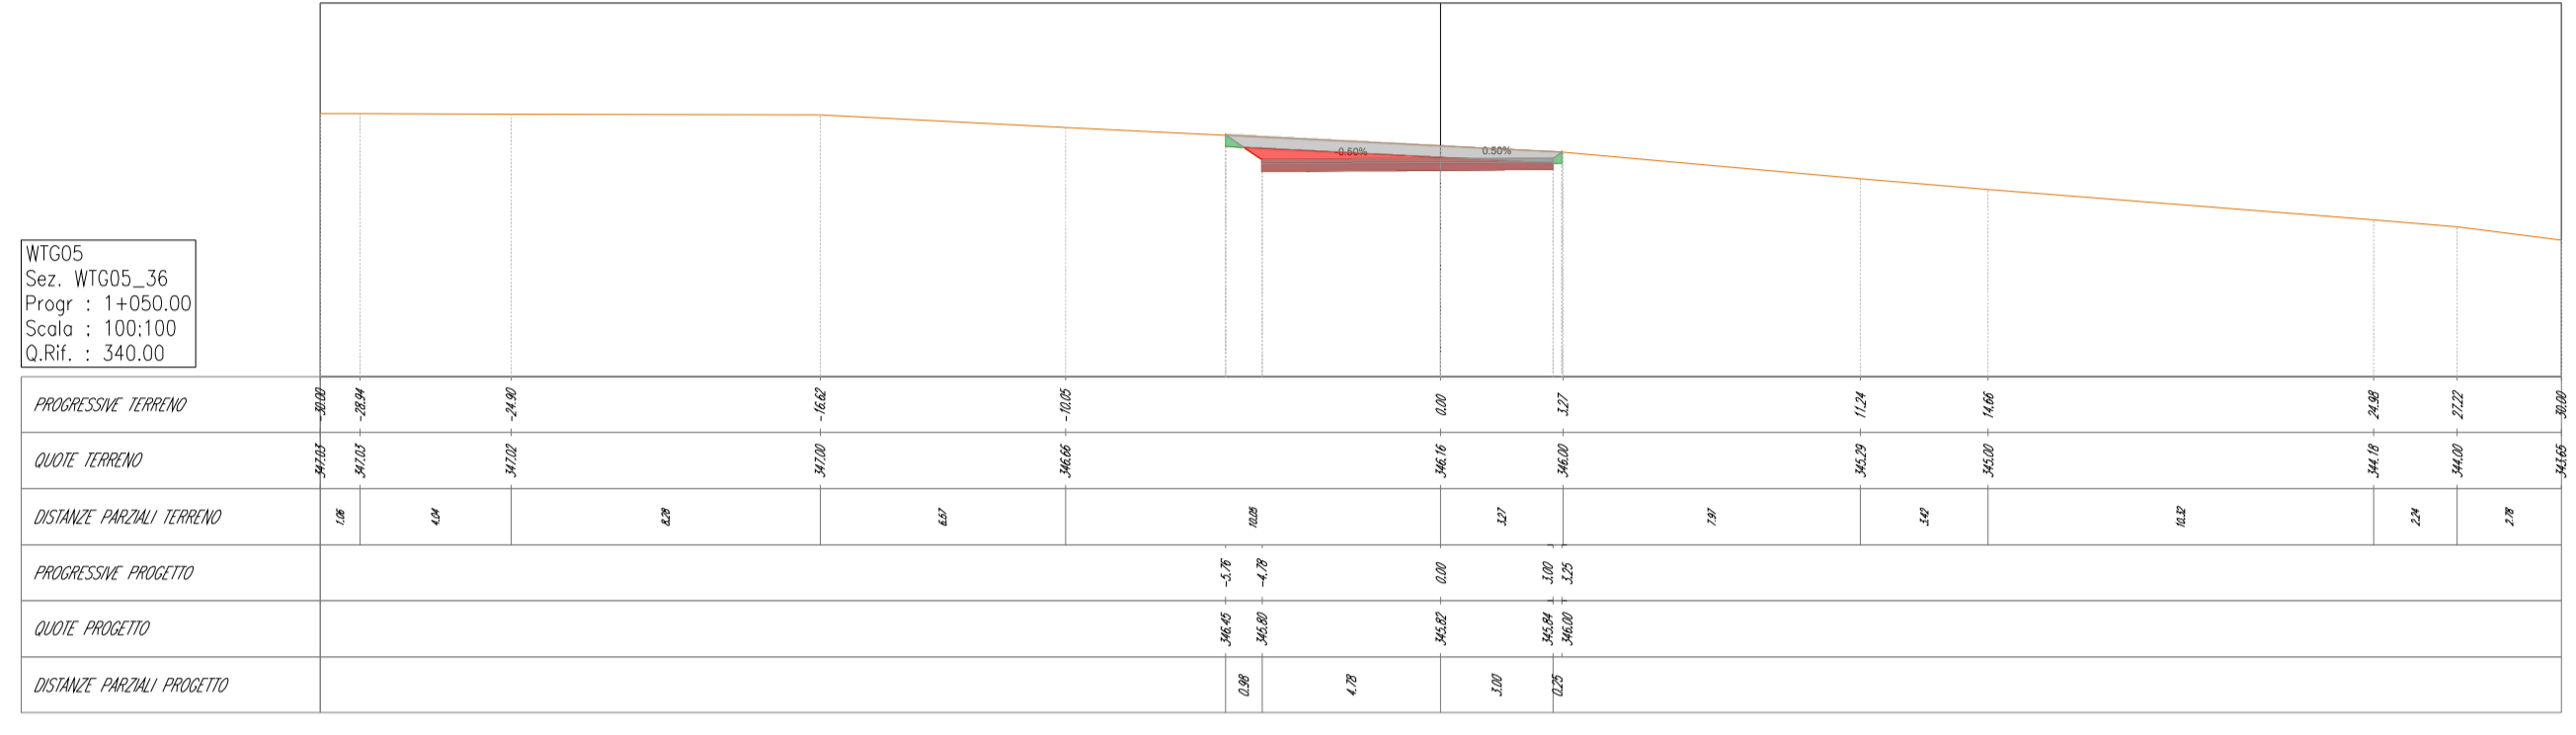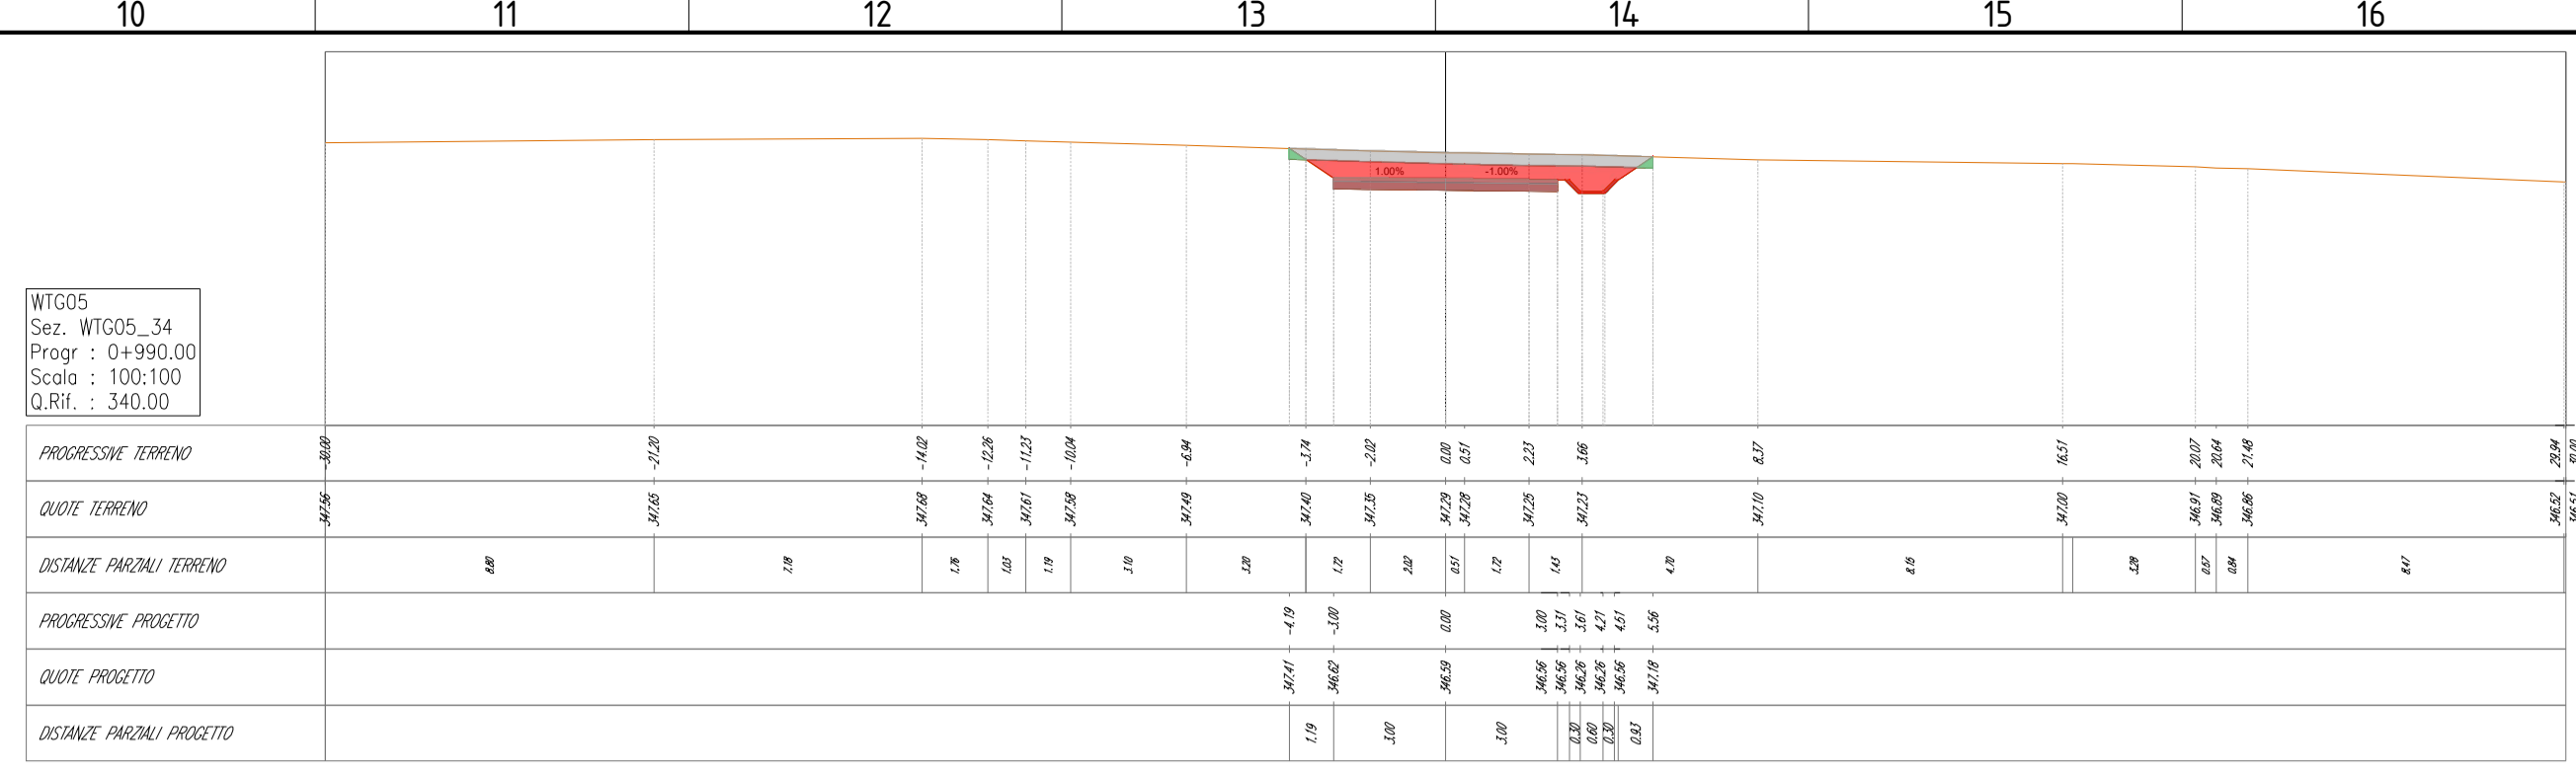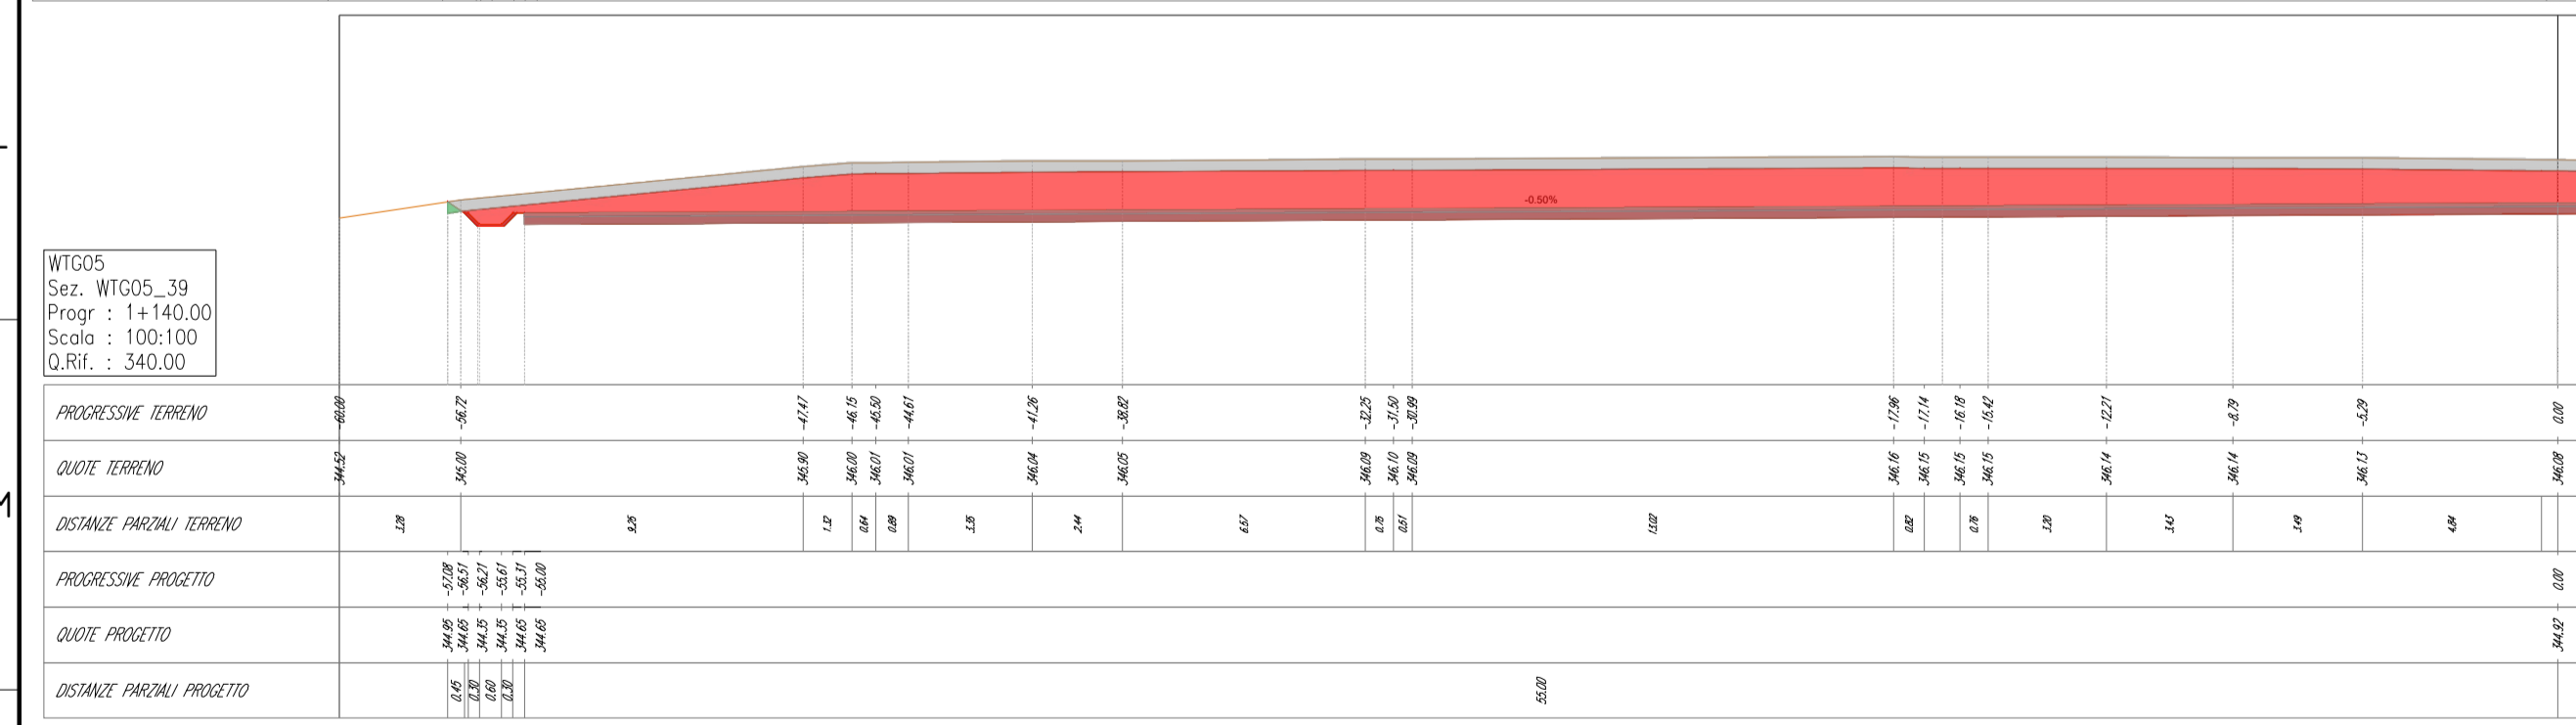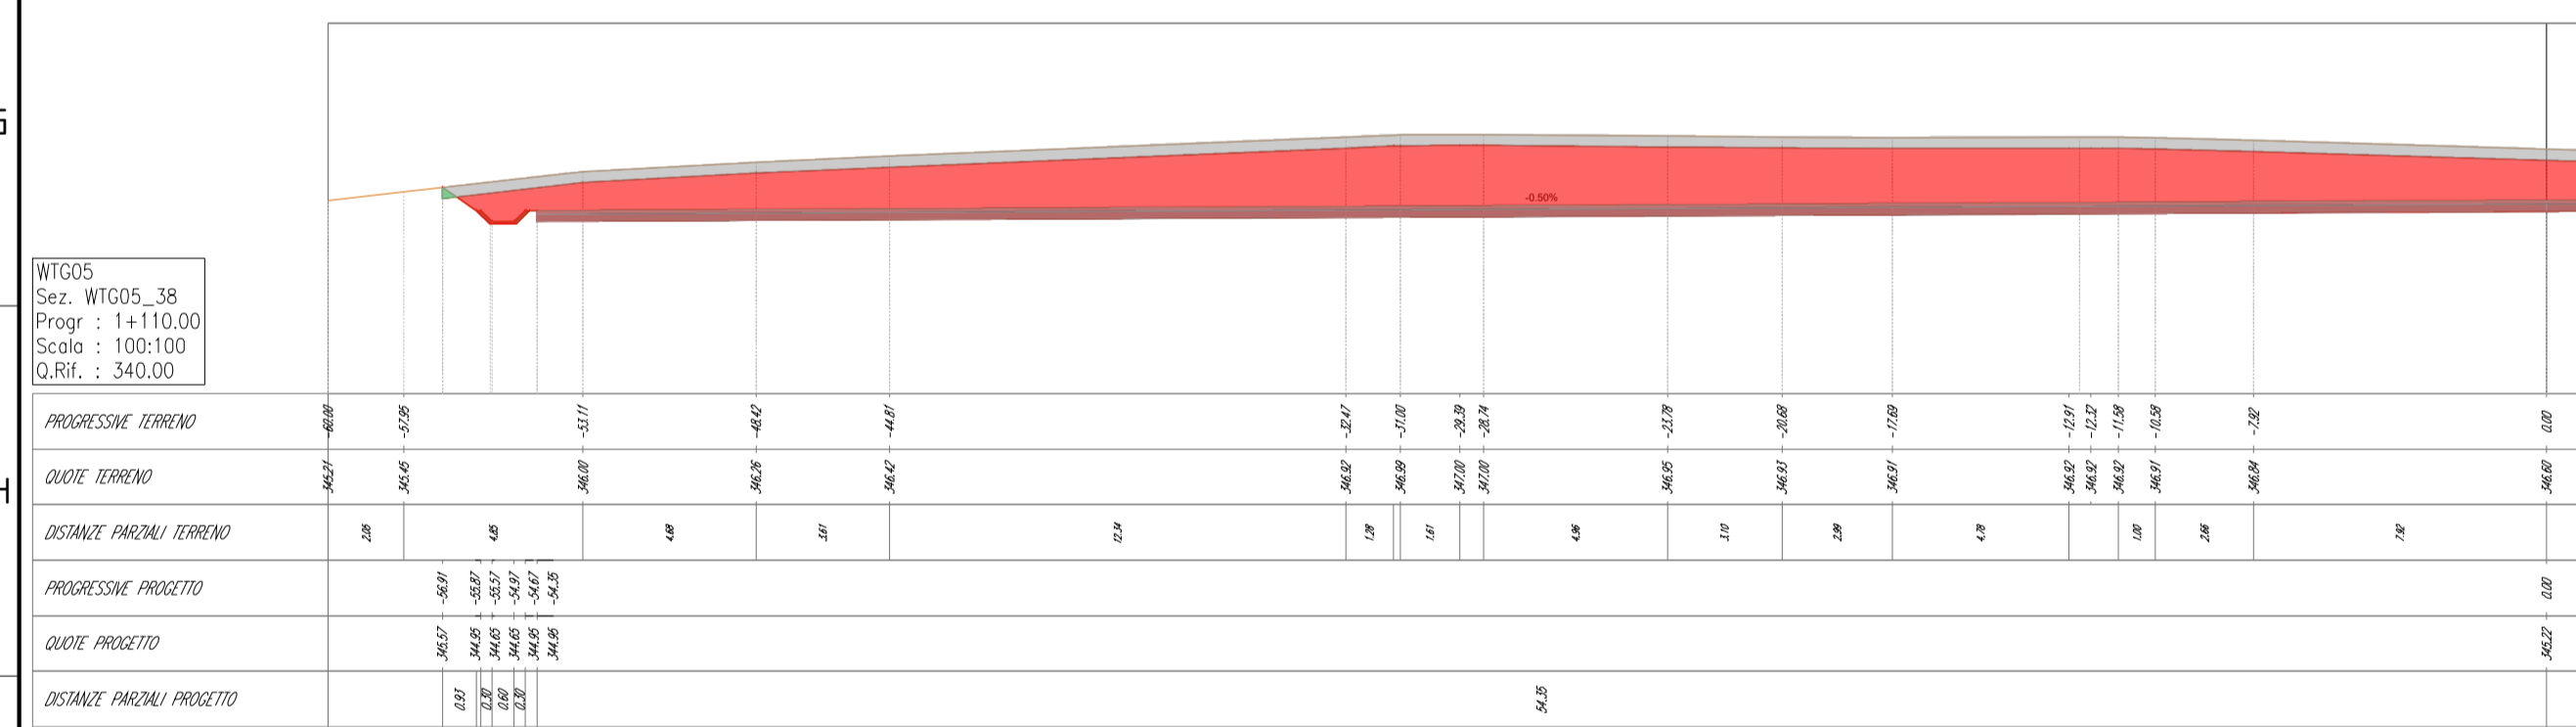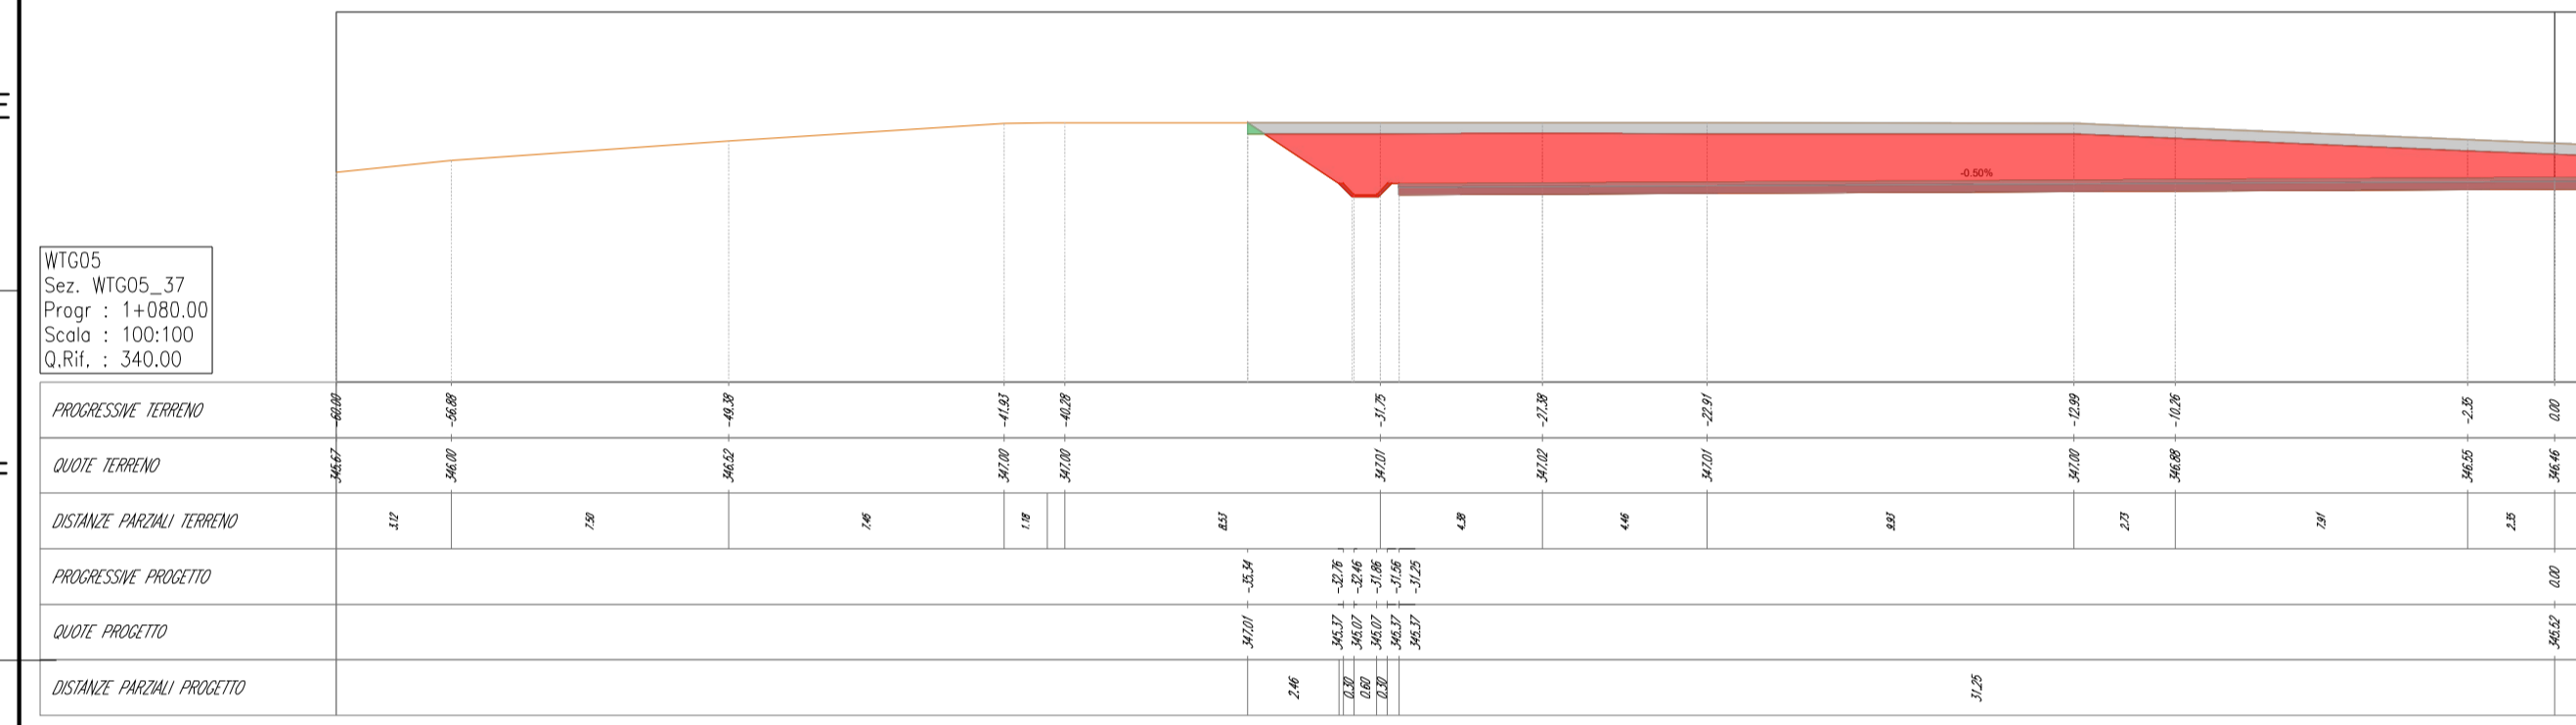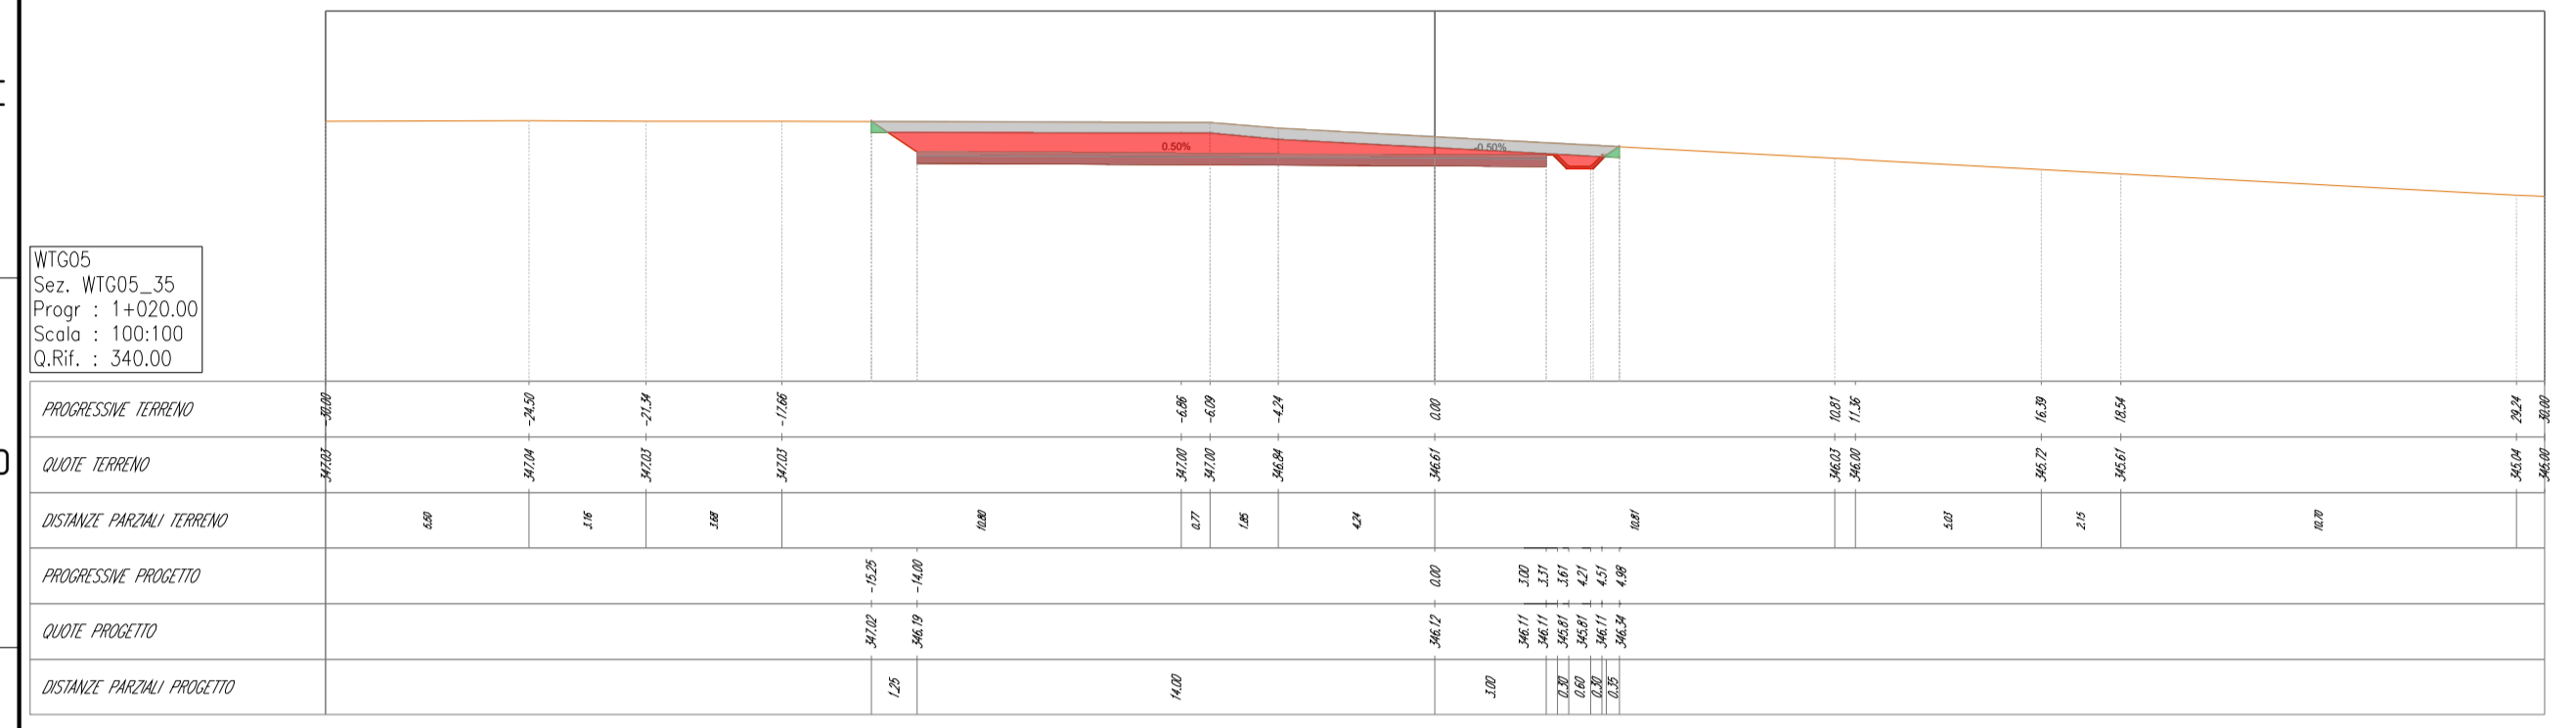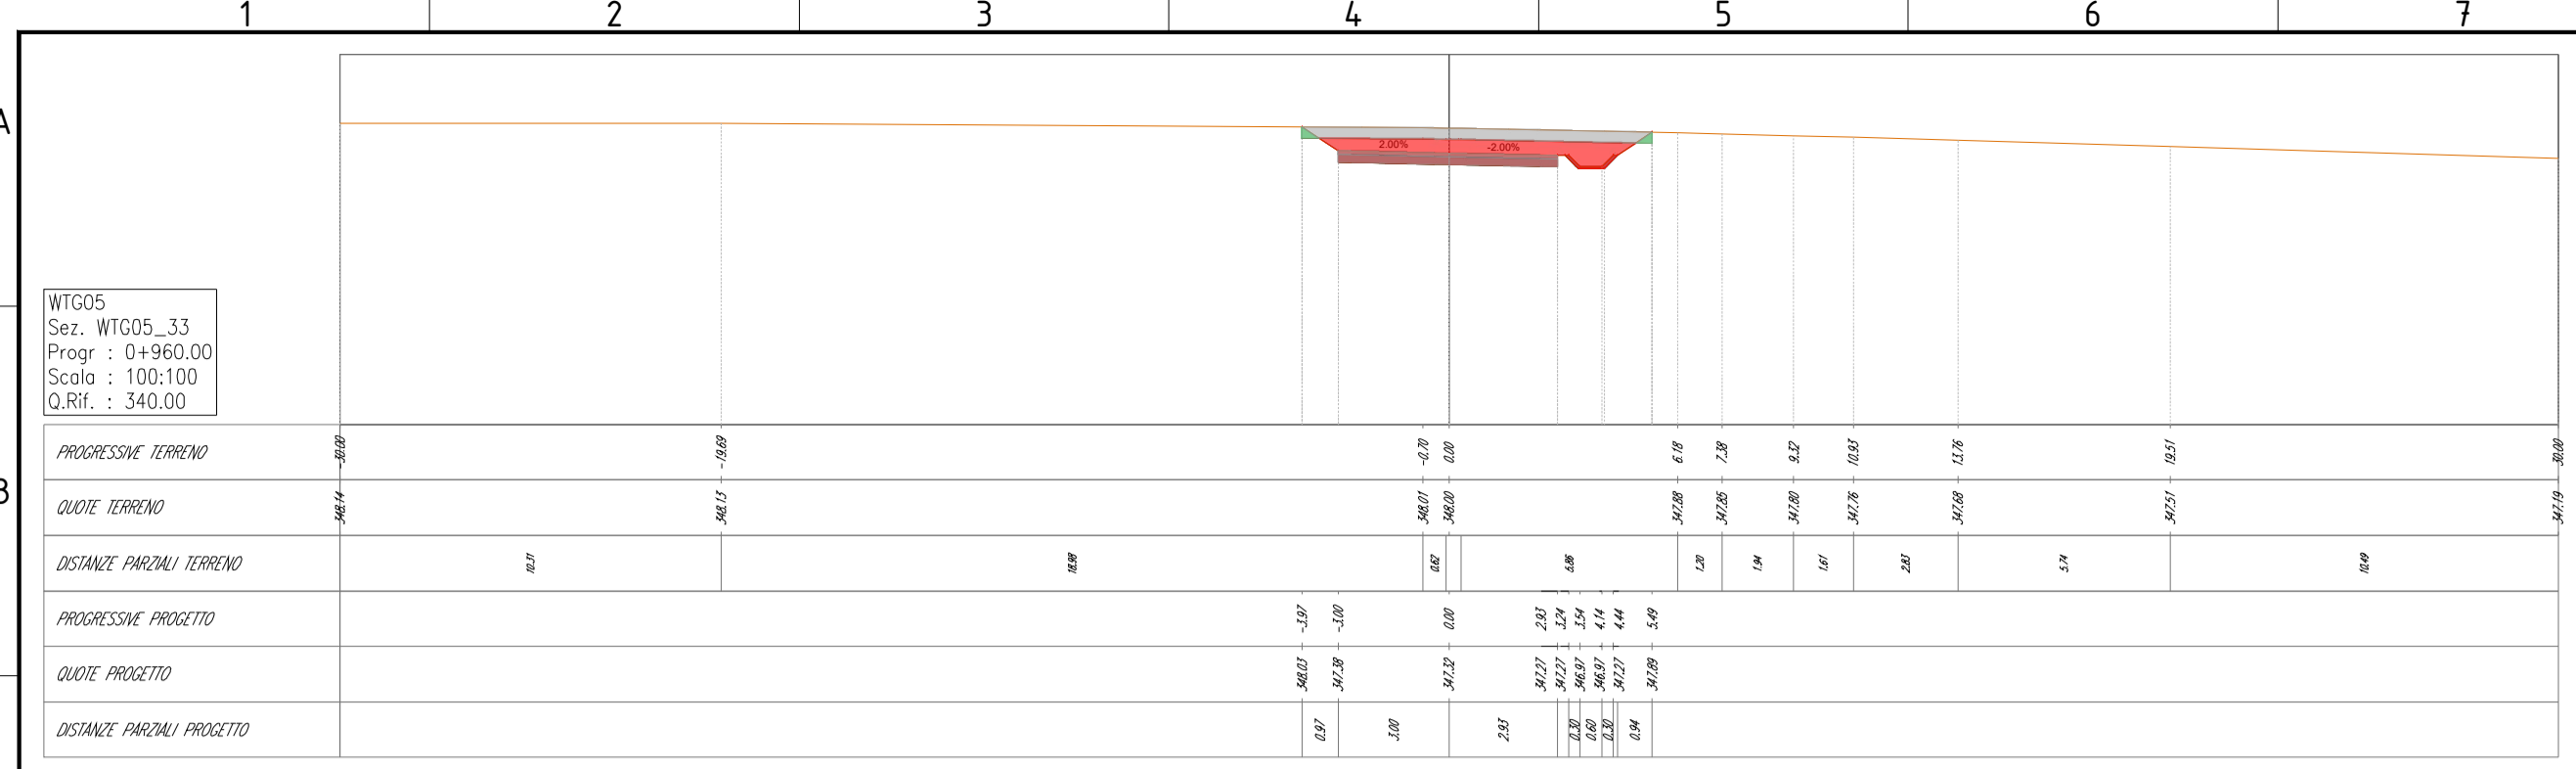

LEGENDA

- Terreno
- Rilevato
- Scotico
- Scavo
- Base
- Sub-base




00	02/02/2024	PRIMA EMISSIONE	F. Sisti	A. Sergi
REV. N.	DATA	DESCRIZIONE	PREPARATO	APPROVATO
Rev.	Date	Description	Prepared	Approved
DIRETTORE TECNICO / Technical Director		ING. ANTONIO SERGI		
NOME D'ARCHIVIO / FILE NAME		SCS.DES.D.CIV.ITA.W.5681.011.00	DATA / Date	
FORMATO DEL DISEGNO / Drawing Format		A1	NUMERO FOGLIO DEL DISEGNO / Drawing sheet	
SCALA DEL DISEGNO / Drawing scale		200:200	40 di/of 91	
SOGGETTO PROPONENTE / Proponent		SCS ENLIN S.r.l.	IMPIANTO EOLICO MONTEMILONE	
SCOPO DOCUMENTO / Utilization Scope		ITER AUTORIZZATIVO		
PROGETTISTA / Technical Advisor		A.16.a.17 - Sezioni trasversali correnti di progetto		
PROGETTO / Project		CODICE SCS / SCS Code		
MONTAGNA EOLICA MONTEMILONE		COMPANY PURPOSE TYPE DISCIPLINE COUNTRY TEC. PLANT PROGRESSIVE REVISION		
SCS		DES D C I V I T A W 5 6 8 1 0 1 1 0 0		

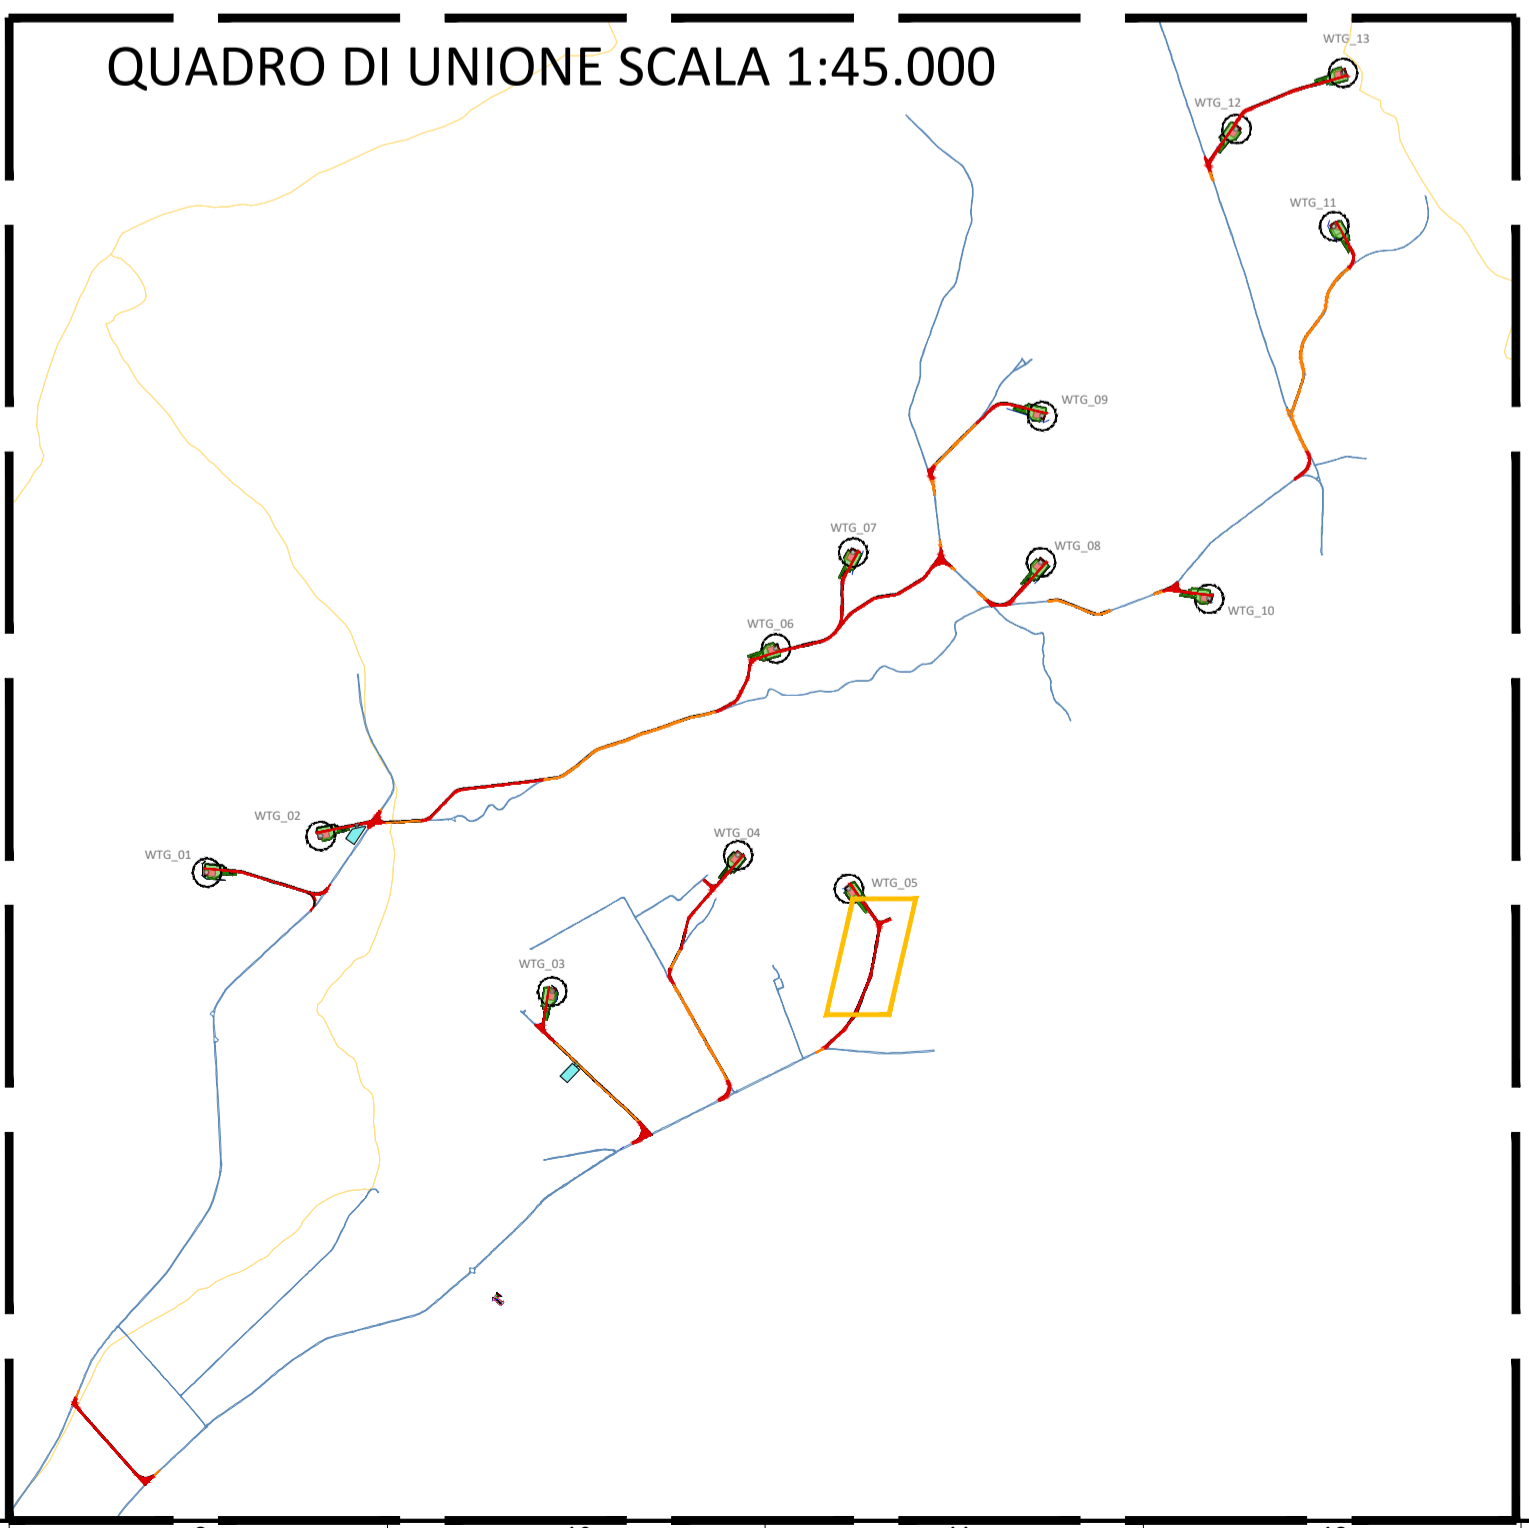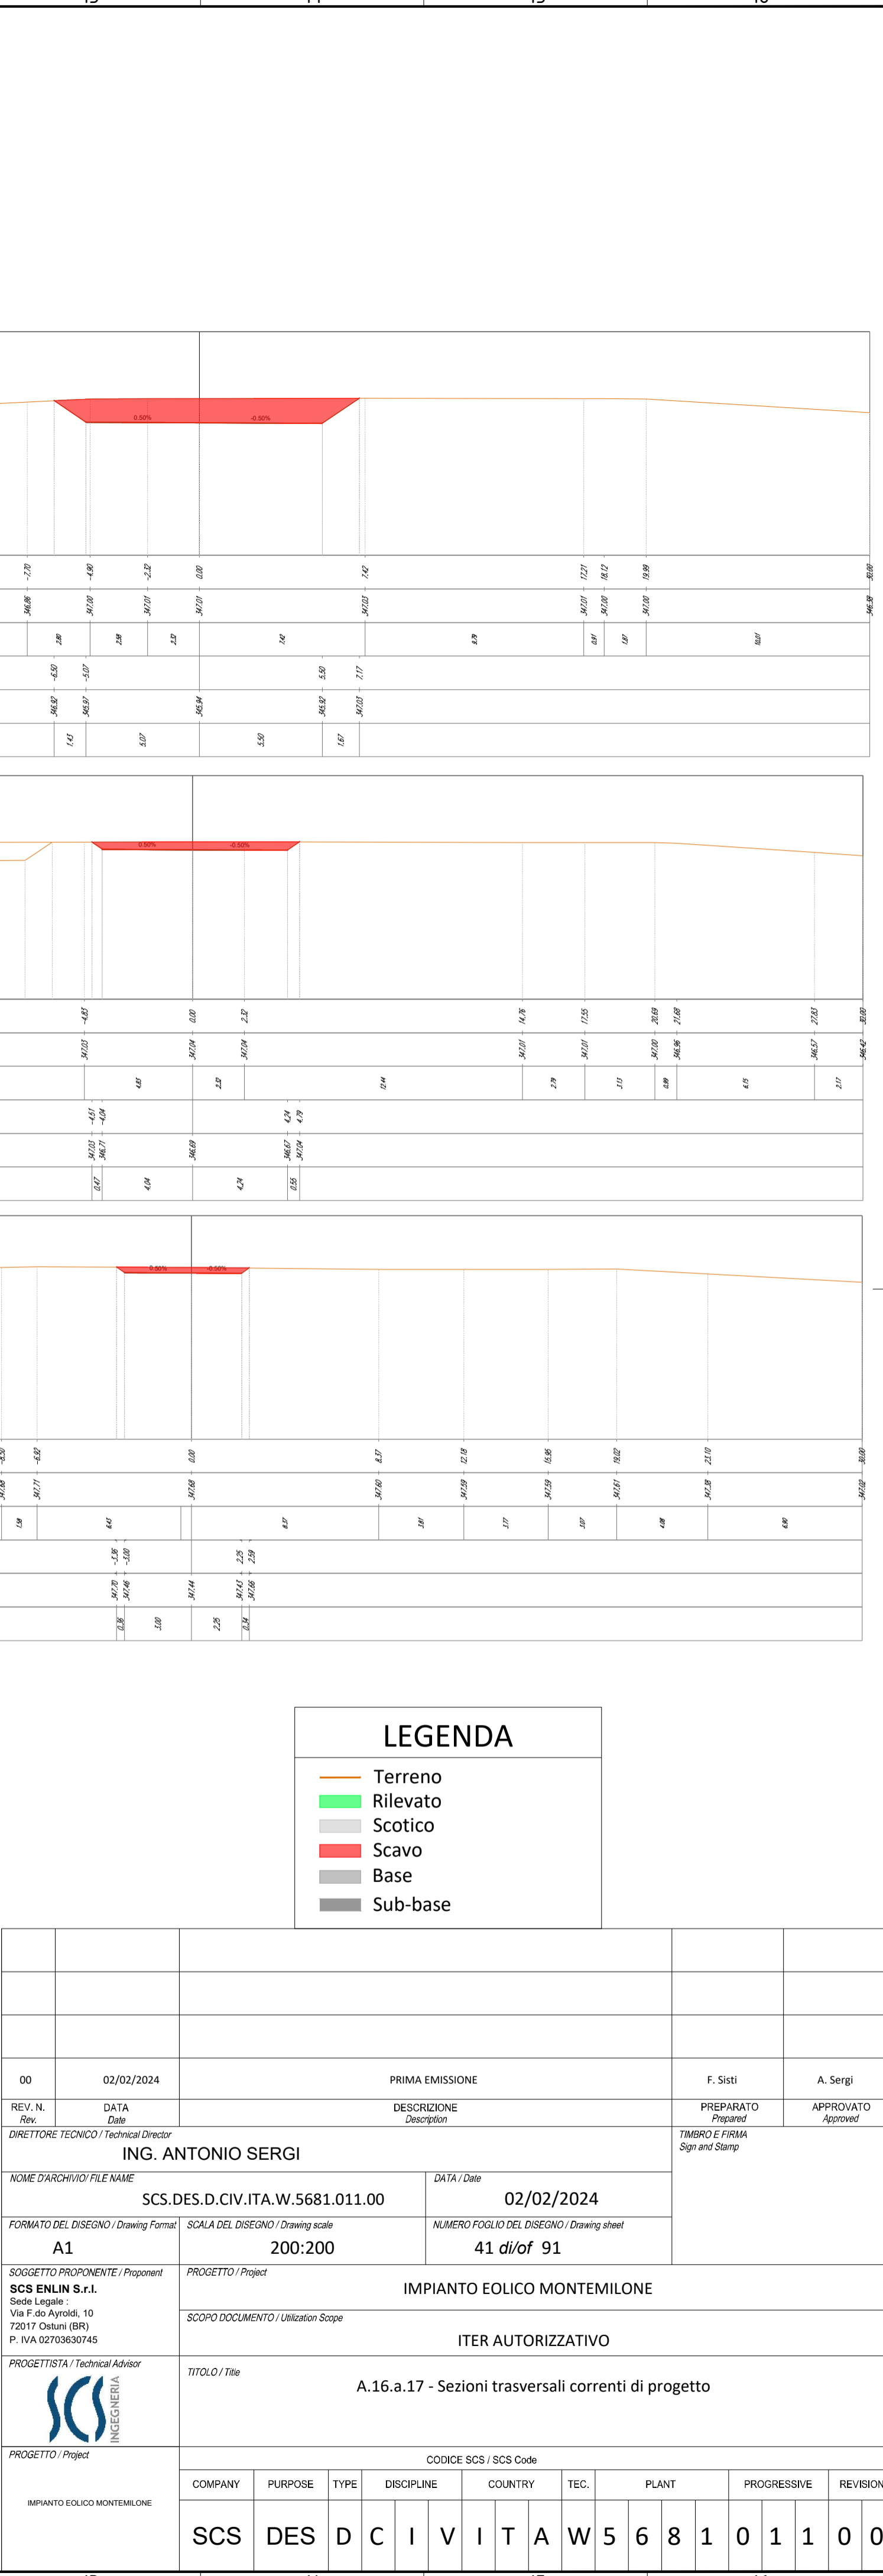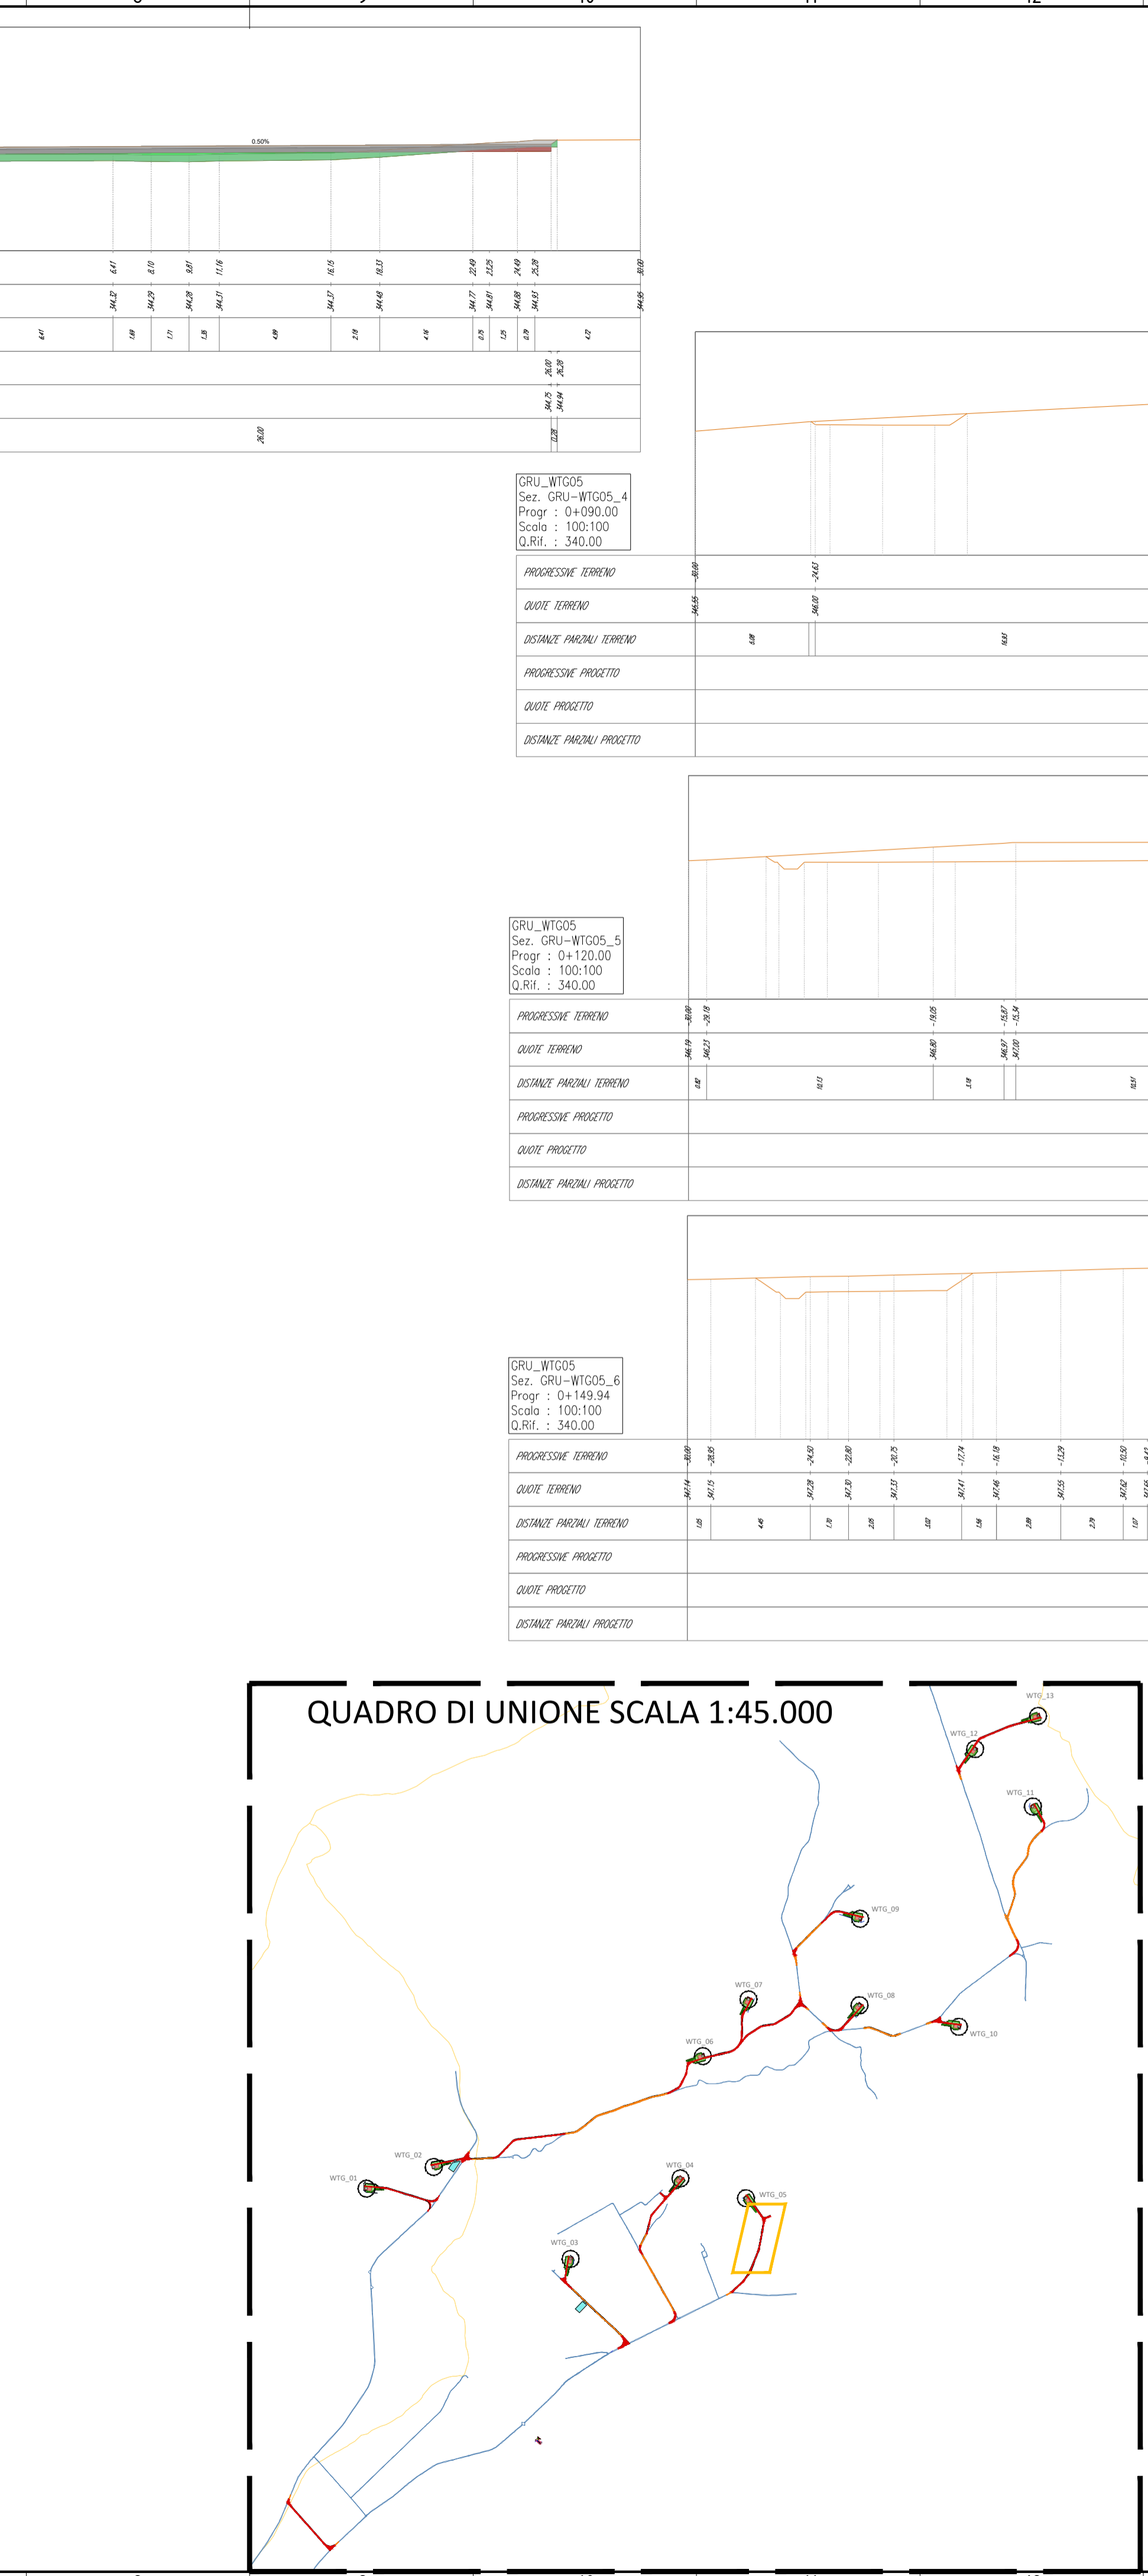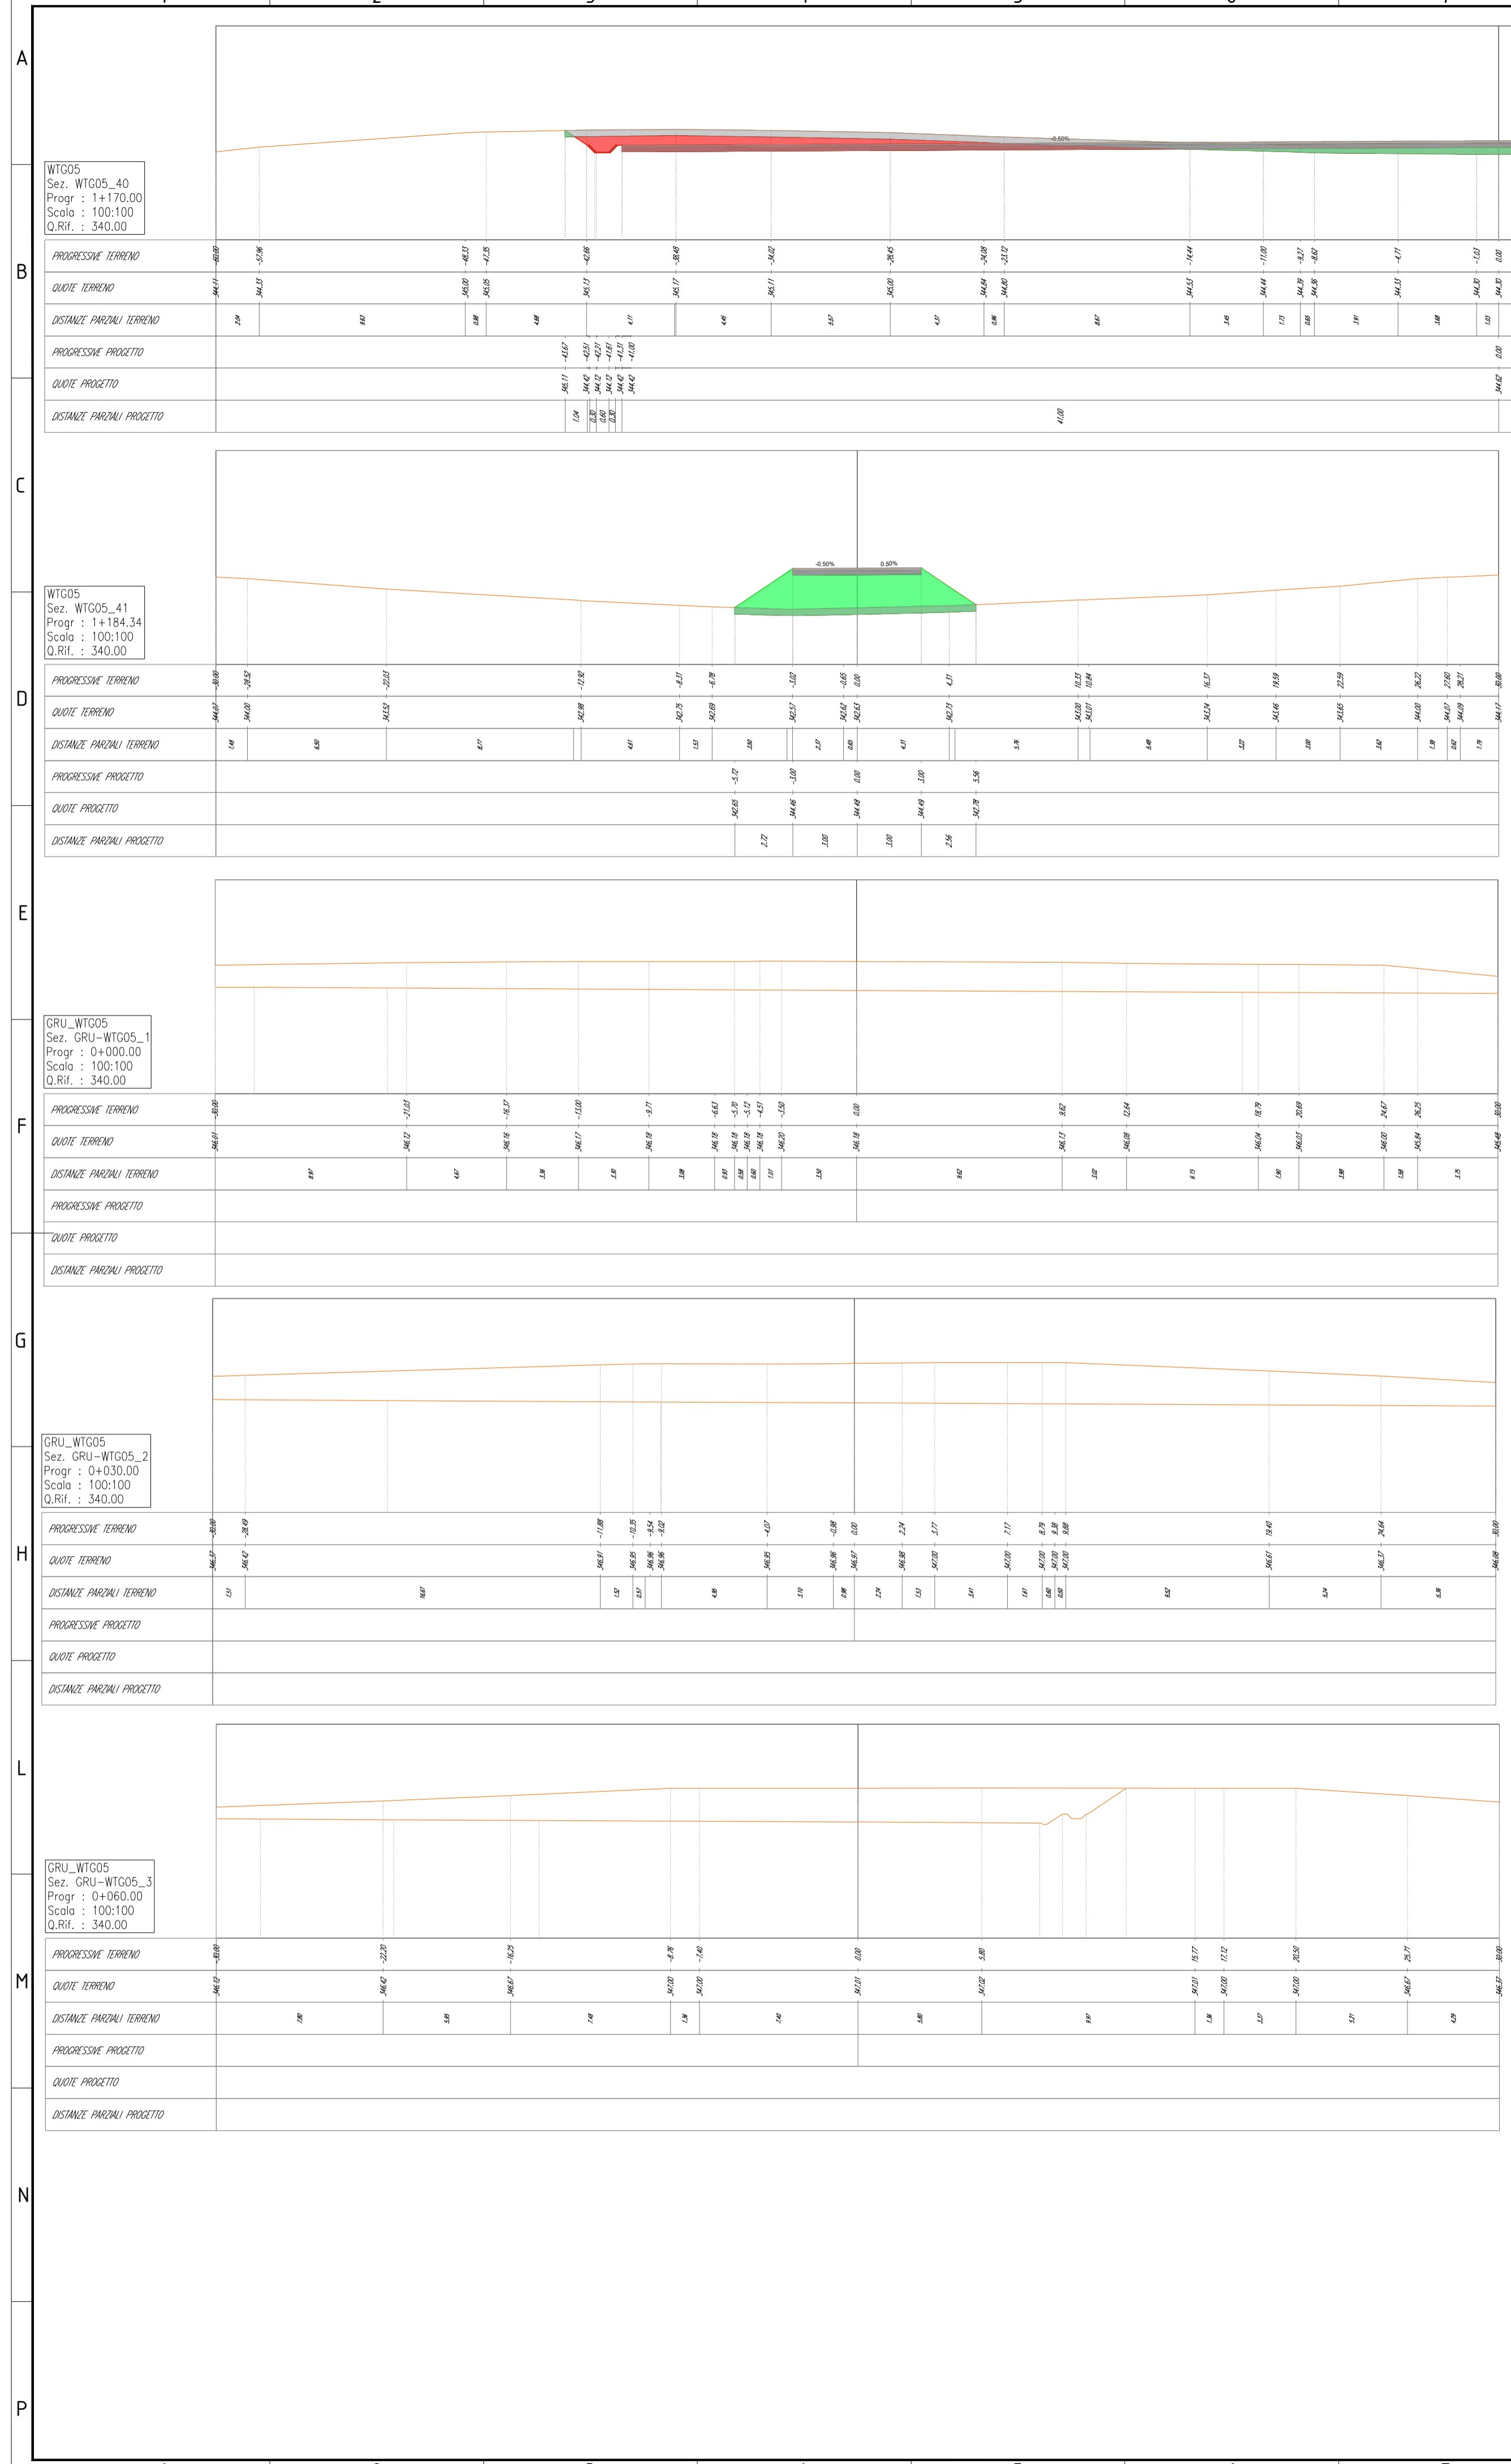

LEGENDA

- Terreno
- Rilevato
- Scotico
- Base
- Sub-base



00	02/02/2024	PRIMA EMISSIONE	F. Sisti	A. Sergi
REV. N.	DATA	DESCRIZIONE	PREPARATO	APPROVATO
	Rev.	Description	Prepared	Approved
DIRETTORE TECNICO / Technical Director		TIMBRO E FIRMA		Sign and Stamp
ING. ANTONIO SERGI				
NOME D'ARCHIVIO / FILE NAME		DATA / Date		
SCS.DES.D.CIV.ITA.W.5681.011.00		02/02/2024		
FORMATO DEL DISEGNO / Drawing Format	SCALA DEL DISEGNO / Drawing scale	NUMERO FOGLIO DEL DISEGNO / Drawing sheet		
A1	200:200	41 di/of 91		
SOGGETTO PROPONENTE / Proponent		PROGETTO / Project		
SCS ENLIN S.r.l. Sede Legale: Via Elio Anzani, 10 72017 Ostuni (BR) P. IVA 02703630745		IMPIANTO EOLICO MONTEMILONE		
SCOPO DOCUMENTO / Utilization Scope		ITER AUTORIZZATIVO		
PROGETTISTA / Technical Advisor		TITOLO / Title		
INGEGNERIA		A.16.a.17 - Sezioni trasversali correnti di progetto		
PROGETTO / Project		CODICE SCS / SCS Code		
COMPANY	PURPOSE	TYPE	DISCIPLINE	COUNTRY
SCS	DES	D	C	I
				V
				T
				A
				W
				5
				6
				8
				1
				0
				1
				1
				0
				0
				0

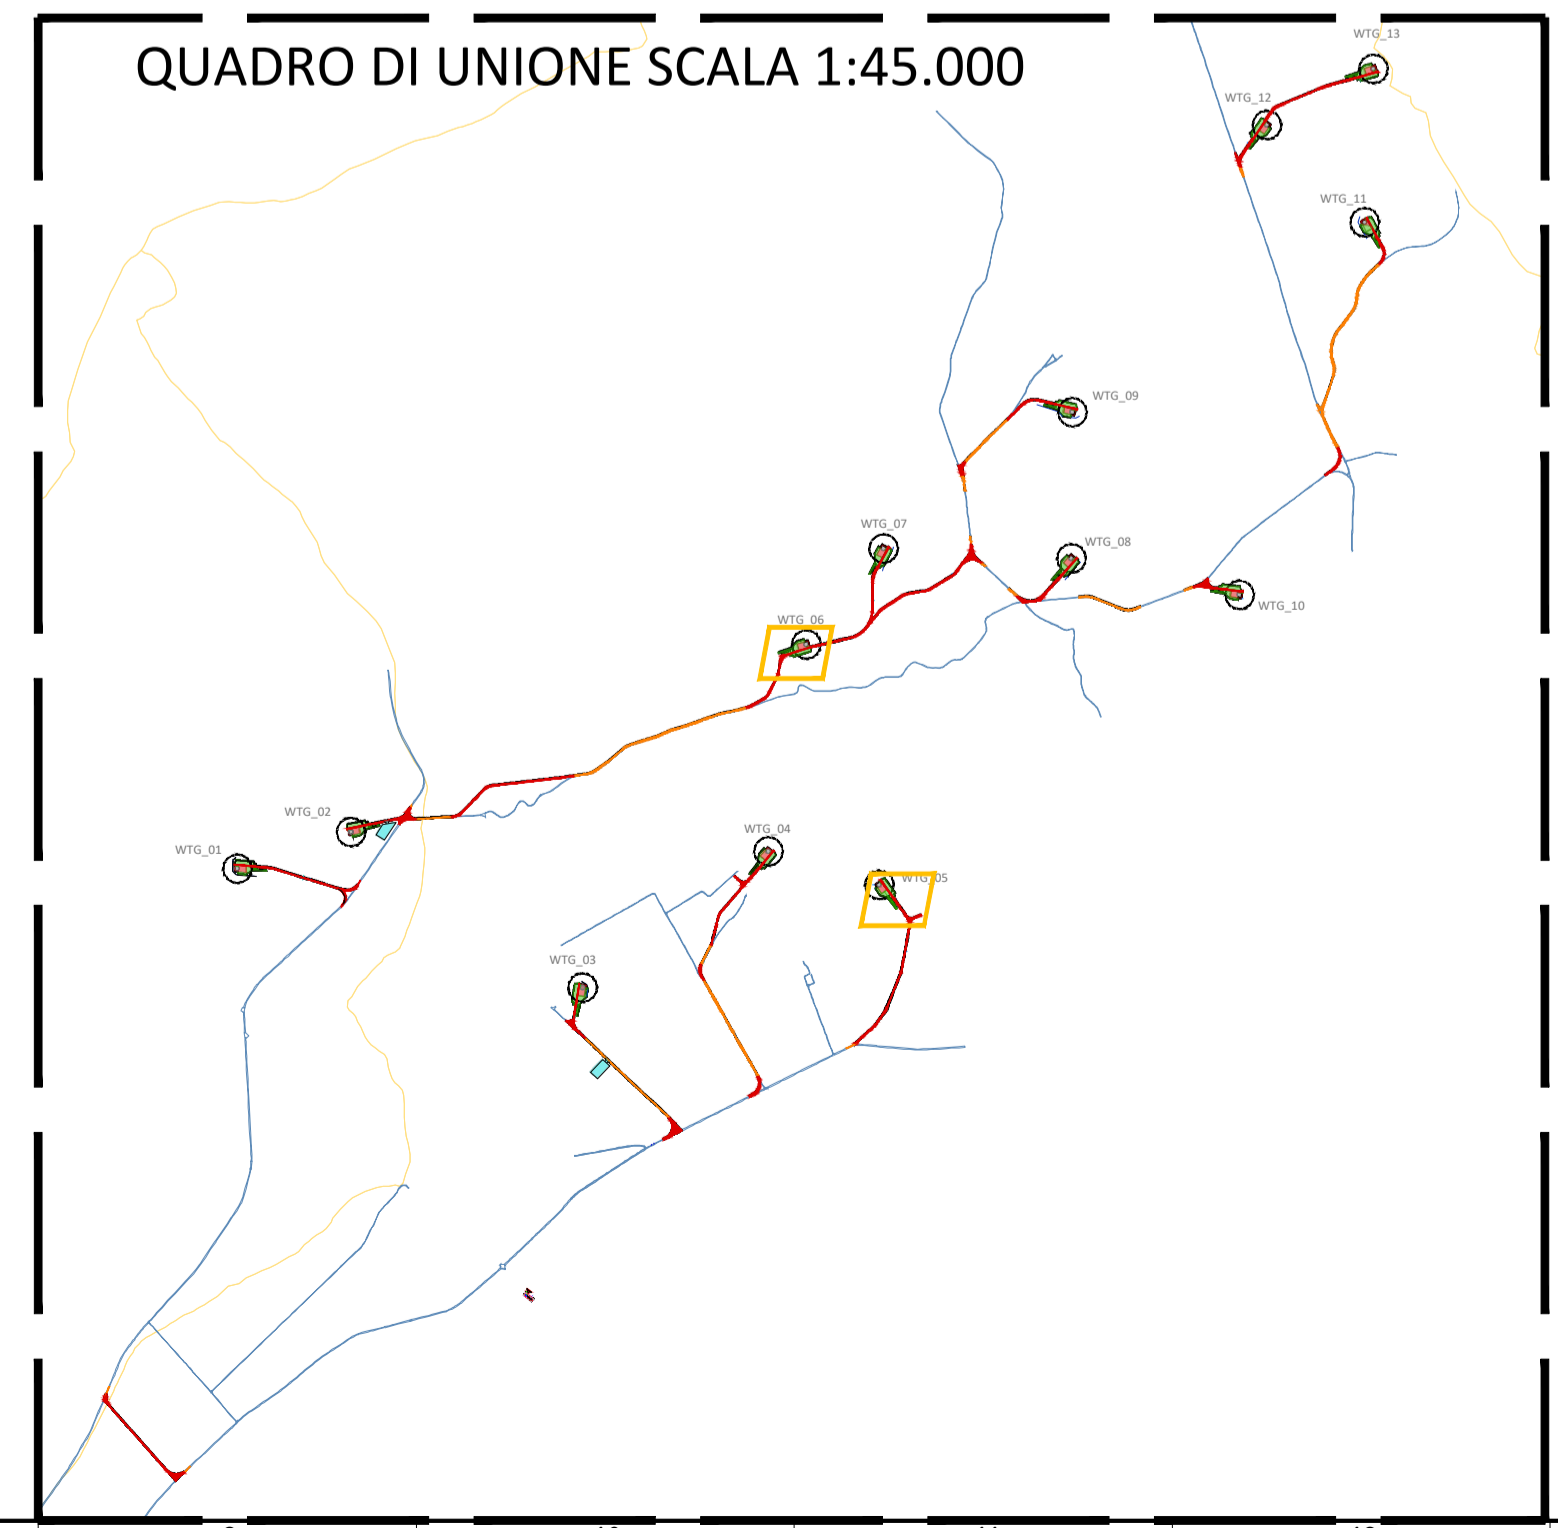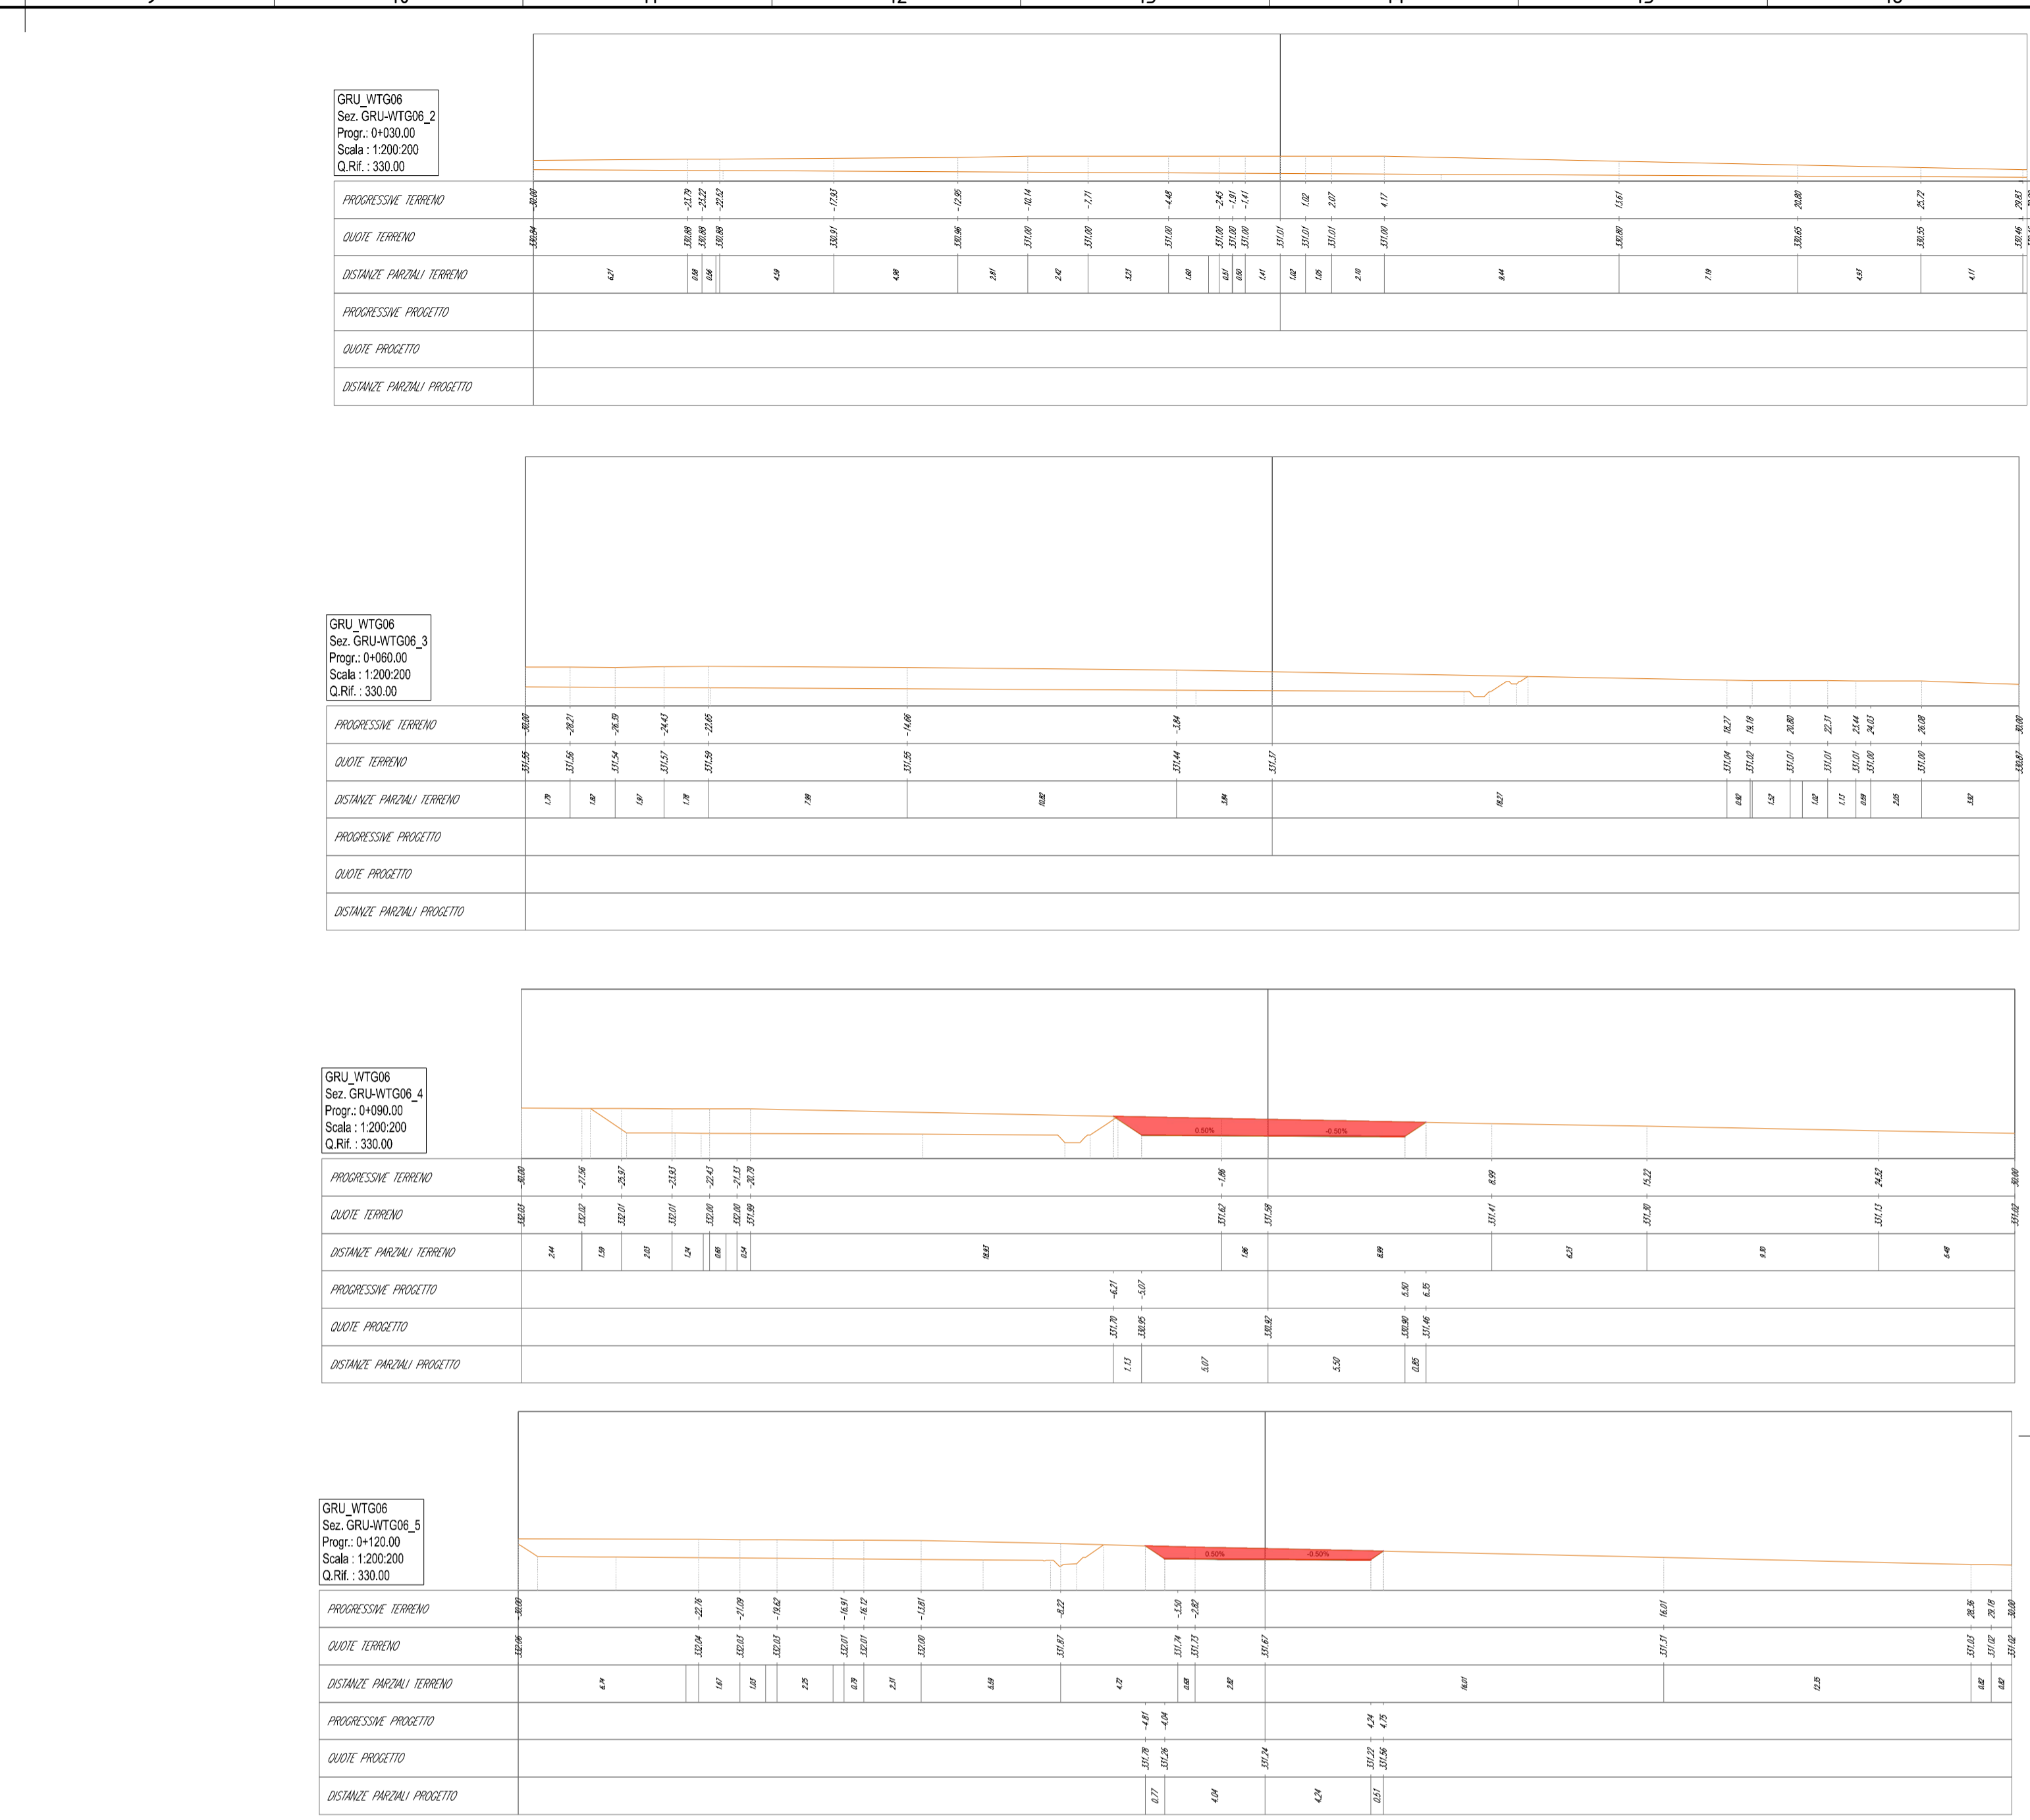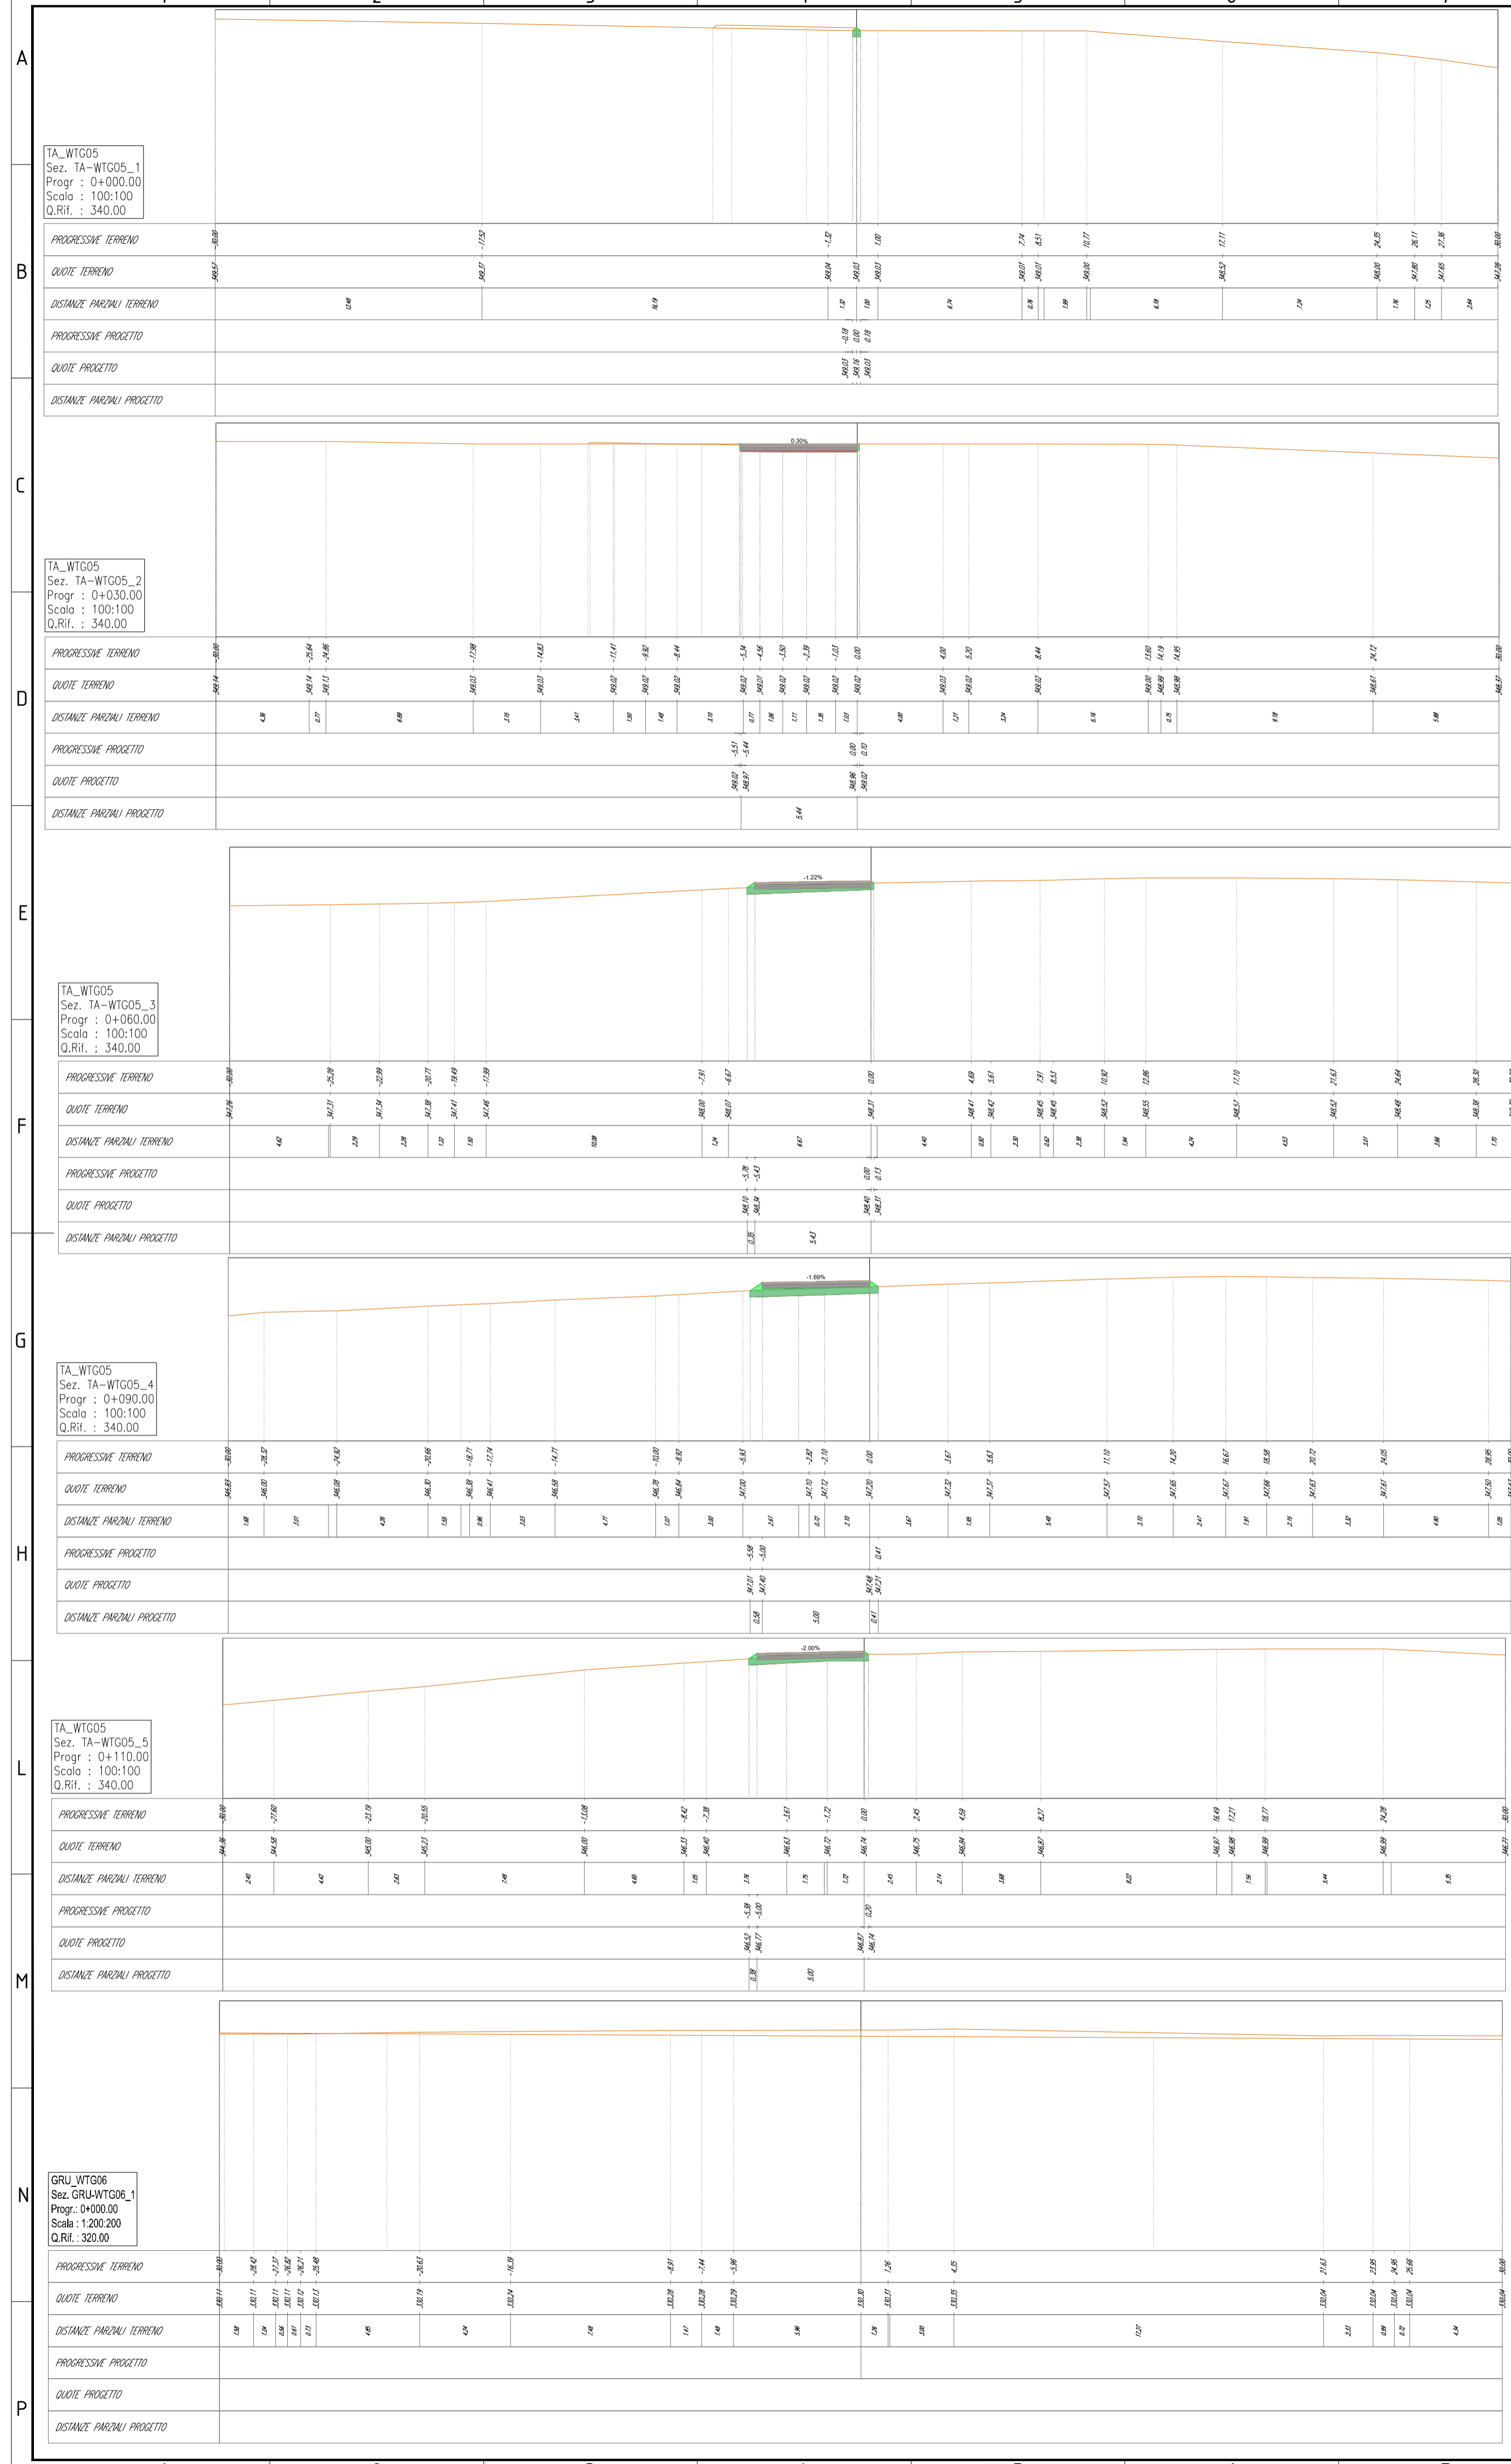

LEGENDA

- Terreno
- Rilevato
- Scotico
- Base
- Sub-base


00	02/02/2024	PRIMA EMISSIONE	F. Sisti	A. Sergi
REV. N.	DATA	DESCRIZIONE	PREPARATO	APPROVATO
Rev.	Date	Description	Prepared	Approved
DIRETTORE TECNICO / Technical Director		TIMBRO E FIRMA		Sign and Stamp
ING. ANTONIO SERGI				
NOME D'ARCHIVIO / FILE NAME		DATA / Date		
SCS.DES.D.CIV.ITA.W.5681.011.00		02/02/2024		
FORMATO DEL DISEGNO / Drawing Format		SCALA DEL DISEGNO / Drawing scale	NUMERO FOGLIO DEL DISEGNO / Drawing sheet	
A1		200:200	42 di/of 91	
SOGGETTO PROPONENTE / Proponent		IMPIANTO EOLICO MONTEMILONE		
SCS ENLIN S.r.l.		SCOPO DOCUMENTO / Utilization Scope		
Sede Legale: Via F.lli Anzani, 10 72017 Osani (BR) P. IVA 02703630745		ITER AUTORIZZATIVO		
PROGETTISTA / Technical Advisor		TITOLO / Title		
INGEGNERIA		A.16.a.17 - Sezioni trasversali correnti di progetto		
PROGETTO / Project		CODICE SCS / SCS Code		
IMPIANTO EOLICO MONTEMILONE		COMPANY	PURPOSE	TYPE
		DISCIPLINE	COUNTRY	TEC.
		PLANT	PROGRESSIVE	REVISION
		SCS	DES	D
		C	I	V
		I	T	A
		W	5	6
		8	1	0
		1	1	0
		0	0	0

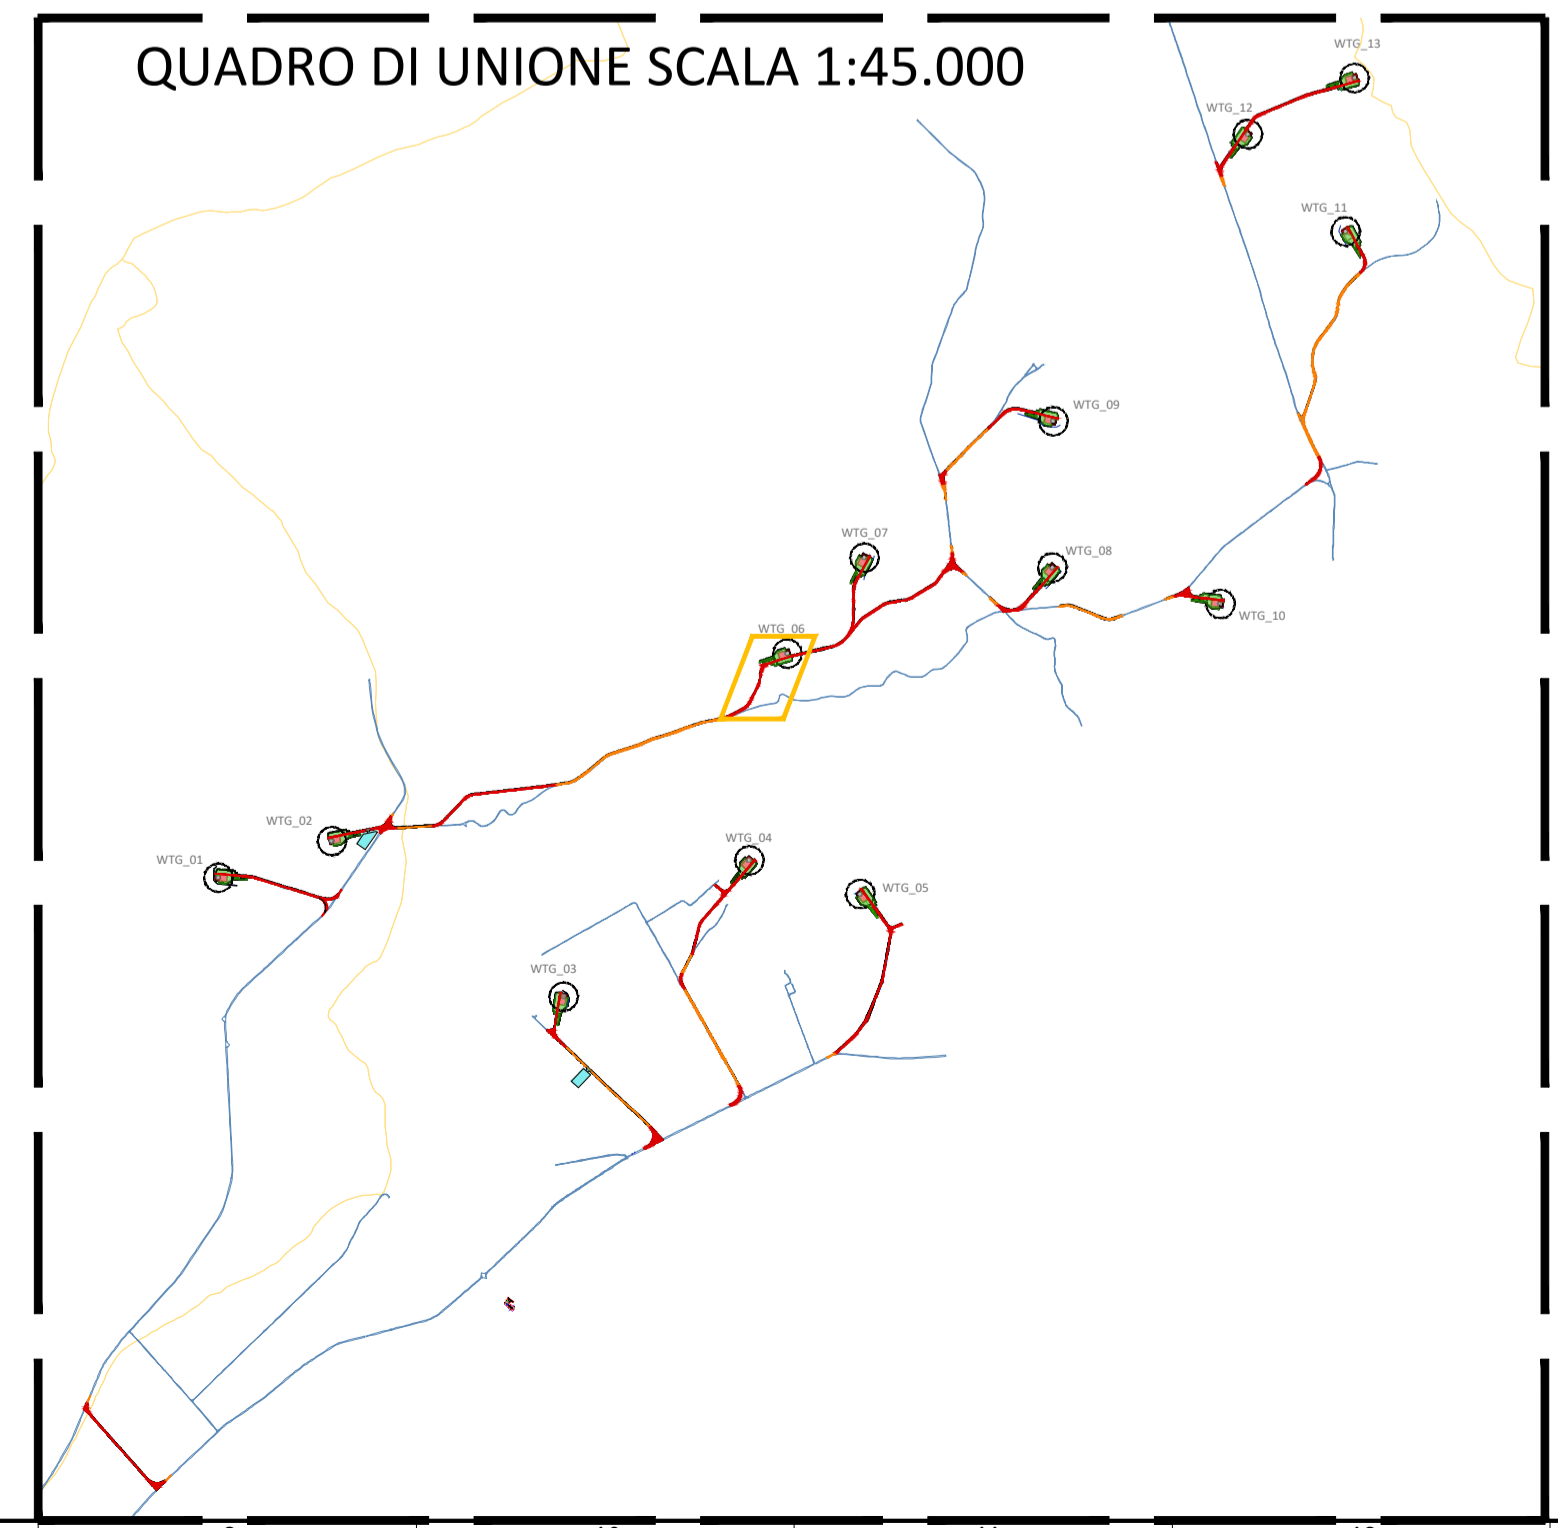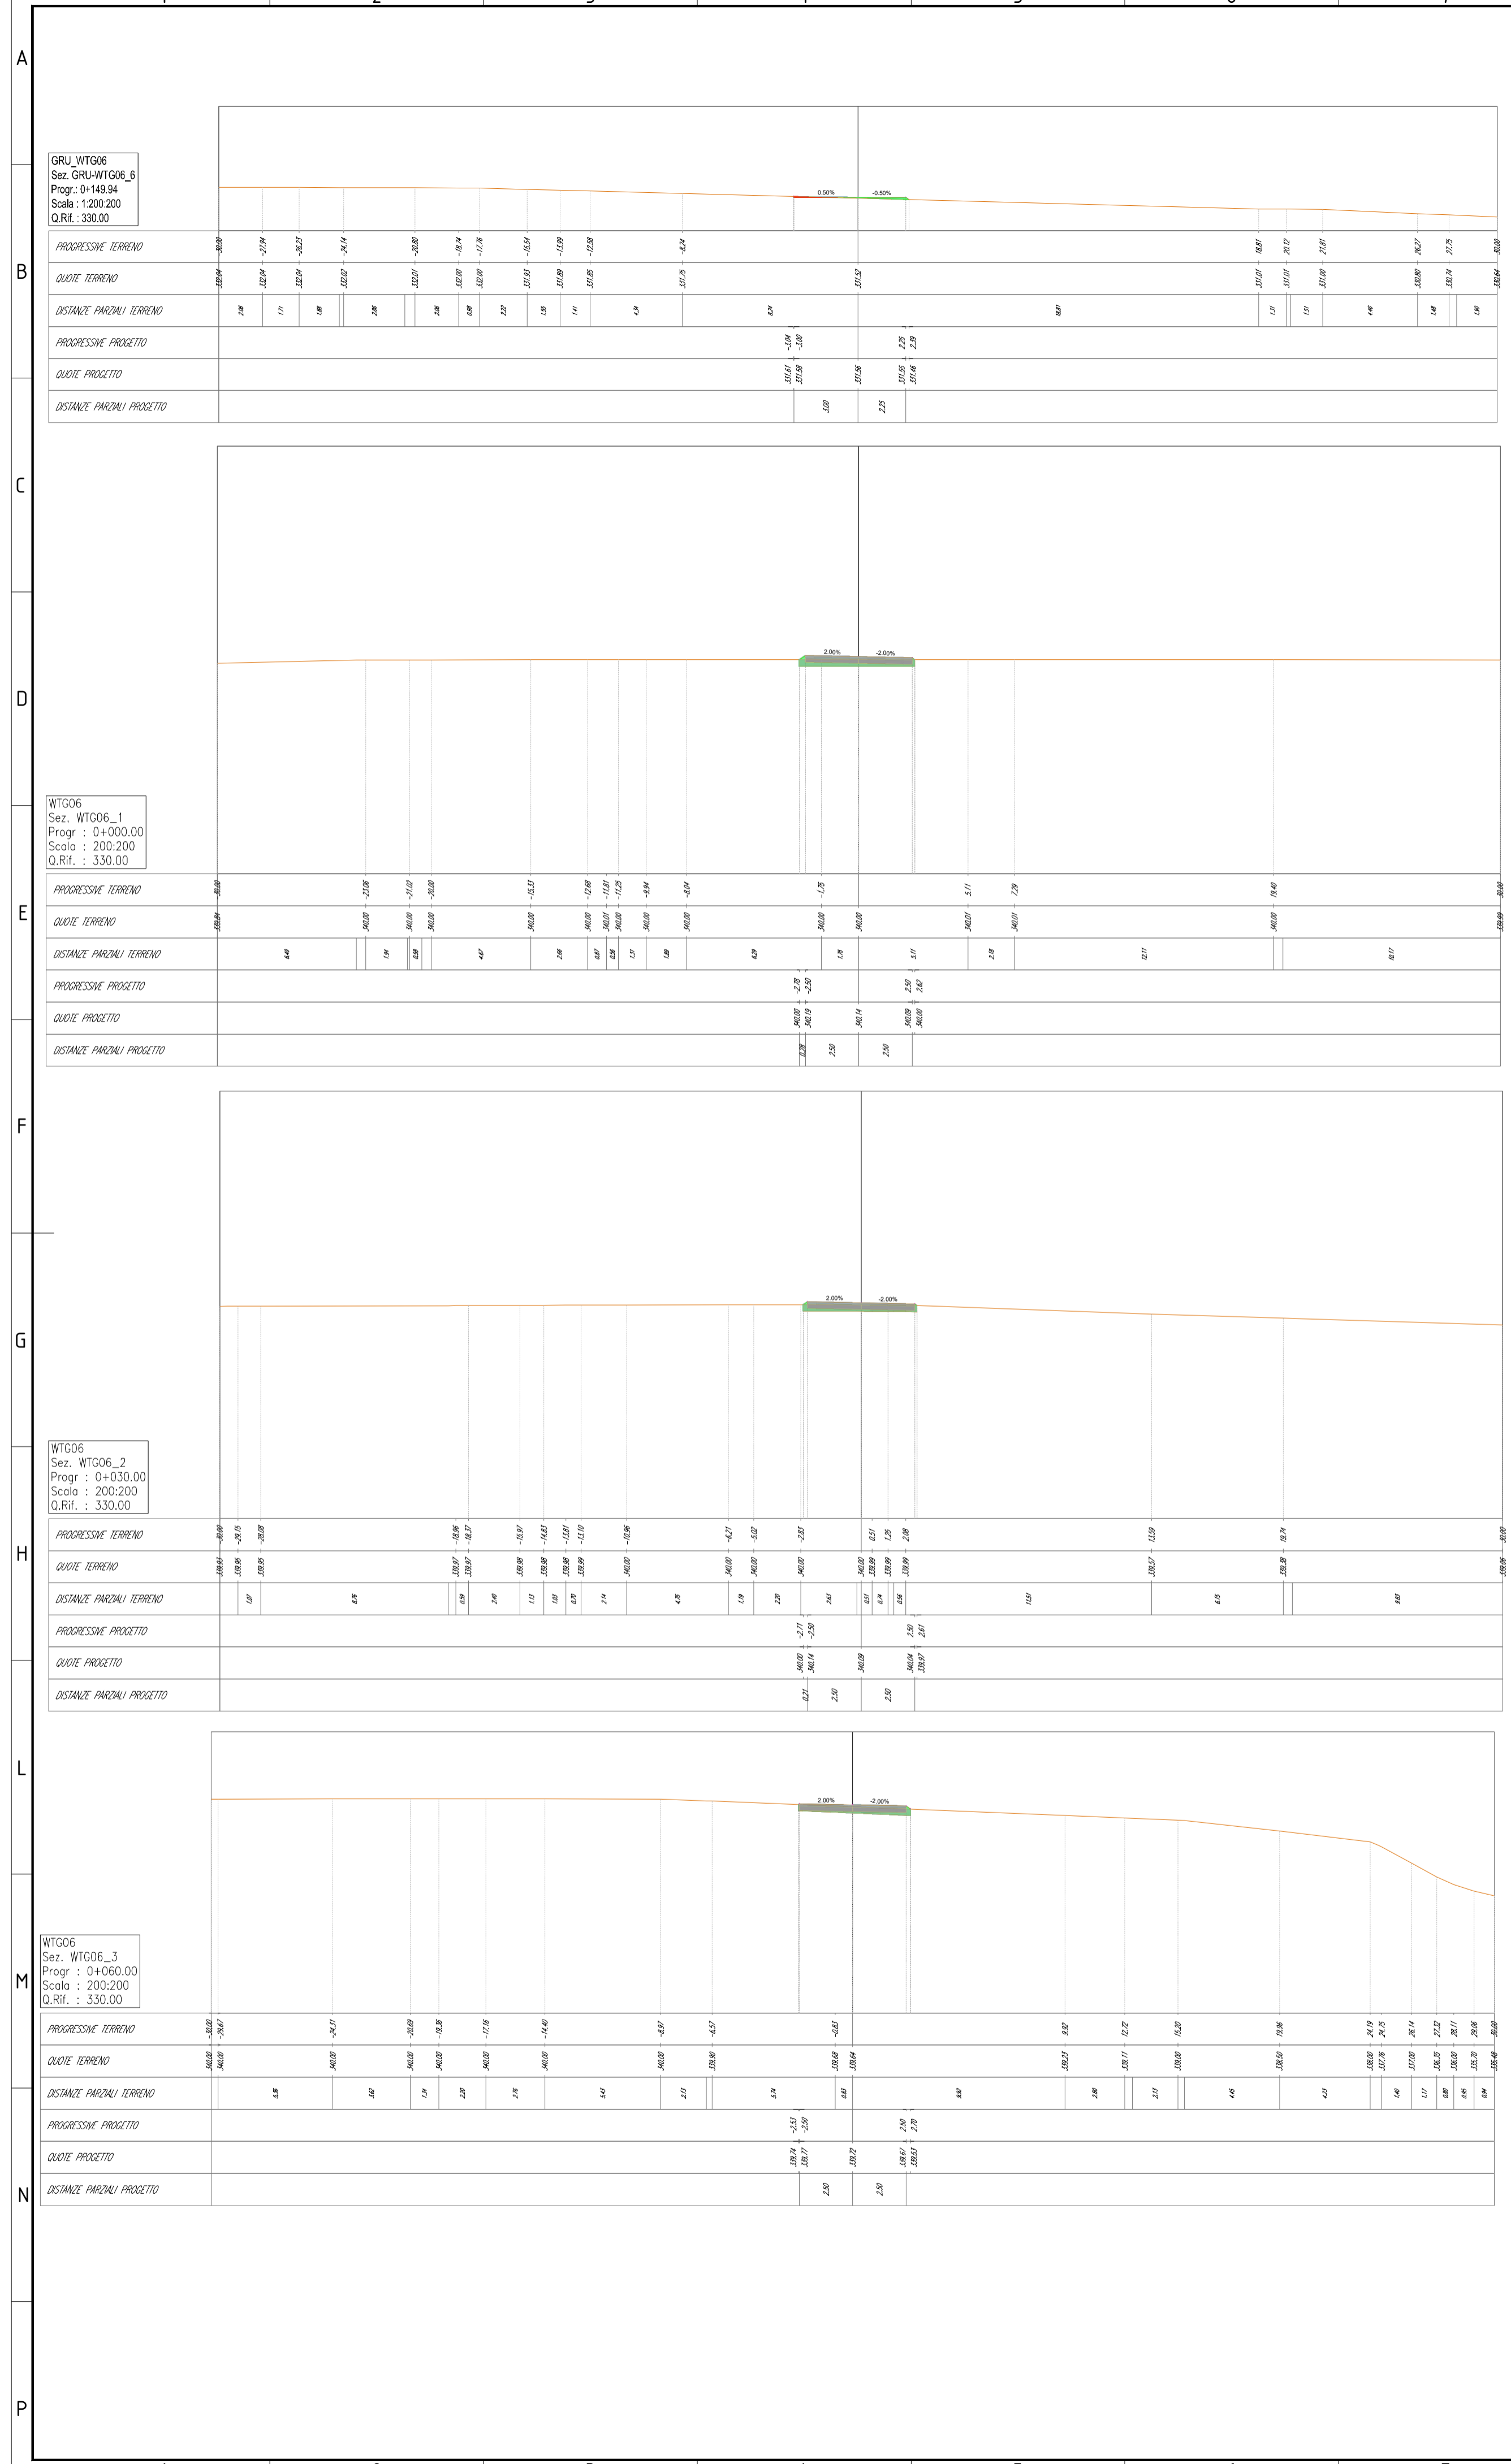

LEGENDA

- Terreno
- Rilevato
- Scotico
- Base
- Sub-base


00	02/02/2024	PRIMA EMISSIONE	F. Sisti	A. Sergi														
REV. N.	DATA	DESCRIZIONE	PREPARATO	APPROVATO														
Rev.	Date	Description	Prepared	Approved														
DIRETTORE TECNICO / Technical Director ING. ANTONIO SERGI			TIMBRO E FIRMA Sign and Stamp															
NOME D'ARCHIVIO / FILE NAME SCS.DES.D.CIV.ITA.W.5681.011.00		DATA / Date 02/02/2024																
FORMATO DEL DISEGNO / Drawing Format A1		SCALA DEL DISEGNO / Drawing scale 200:200		NUMERO FOGLIO DEL DISEGNO / Drawing sheet 43 di/of 91														
SOCCETTO PROPONENTE / Proponent SCS ENLIN S.r.l. Sede Legale: Via F.lli Ajazzoli, 10 72017 Ostuni (BR) P. IVA: 02703630745		PROGETTO / Project IMPIANTO EOLICO MONTEMILONE																
PROGETTISTA / Technical Advisor SCS INGENIERIA		SCOPO DOCUMENTO / Utilization Scope ITER AUTORIZZATIVO																
PROGETTO / Project IMPIANTO EOLICO MONTEMILONE		TITOLO / Title A.16.a.17 - Sezioni trasversali correnti di progetto																
CODICE SCS / SCS Code																		
COMPANY	PURPOSE	TYPE	DISCIPLINE	COUNTRY	TEC.	PLANT	PROGRESSIVE	REVISION										
SCS	DES	D	C	I	V	I	T	A	W	5	6	8	1	0	1	1	0	0

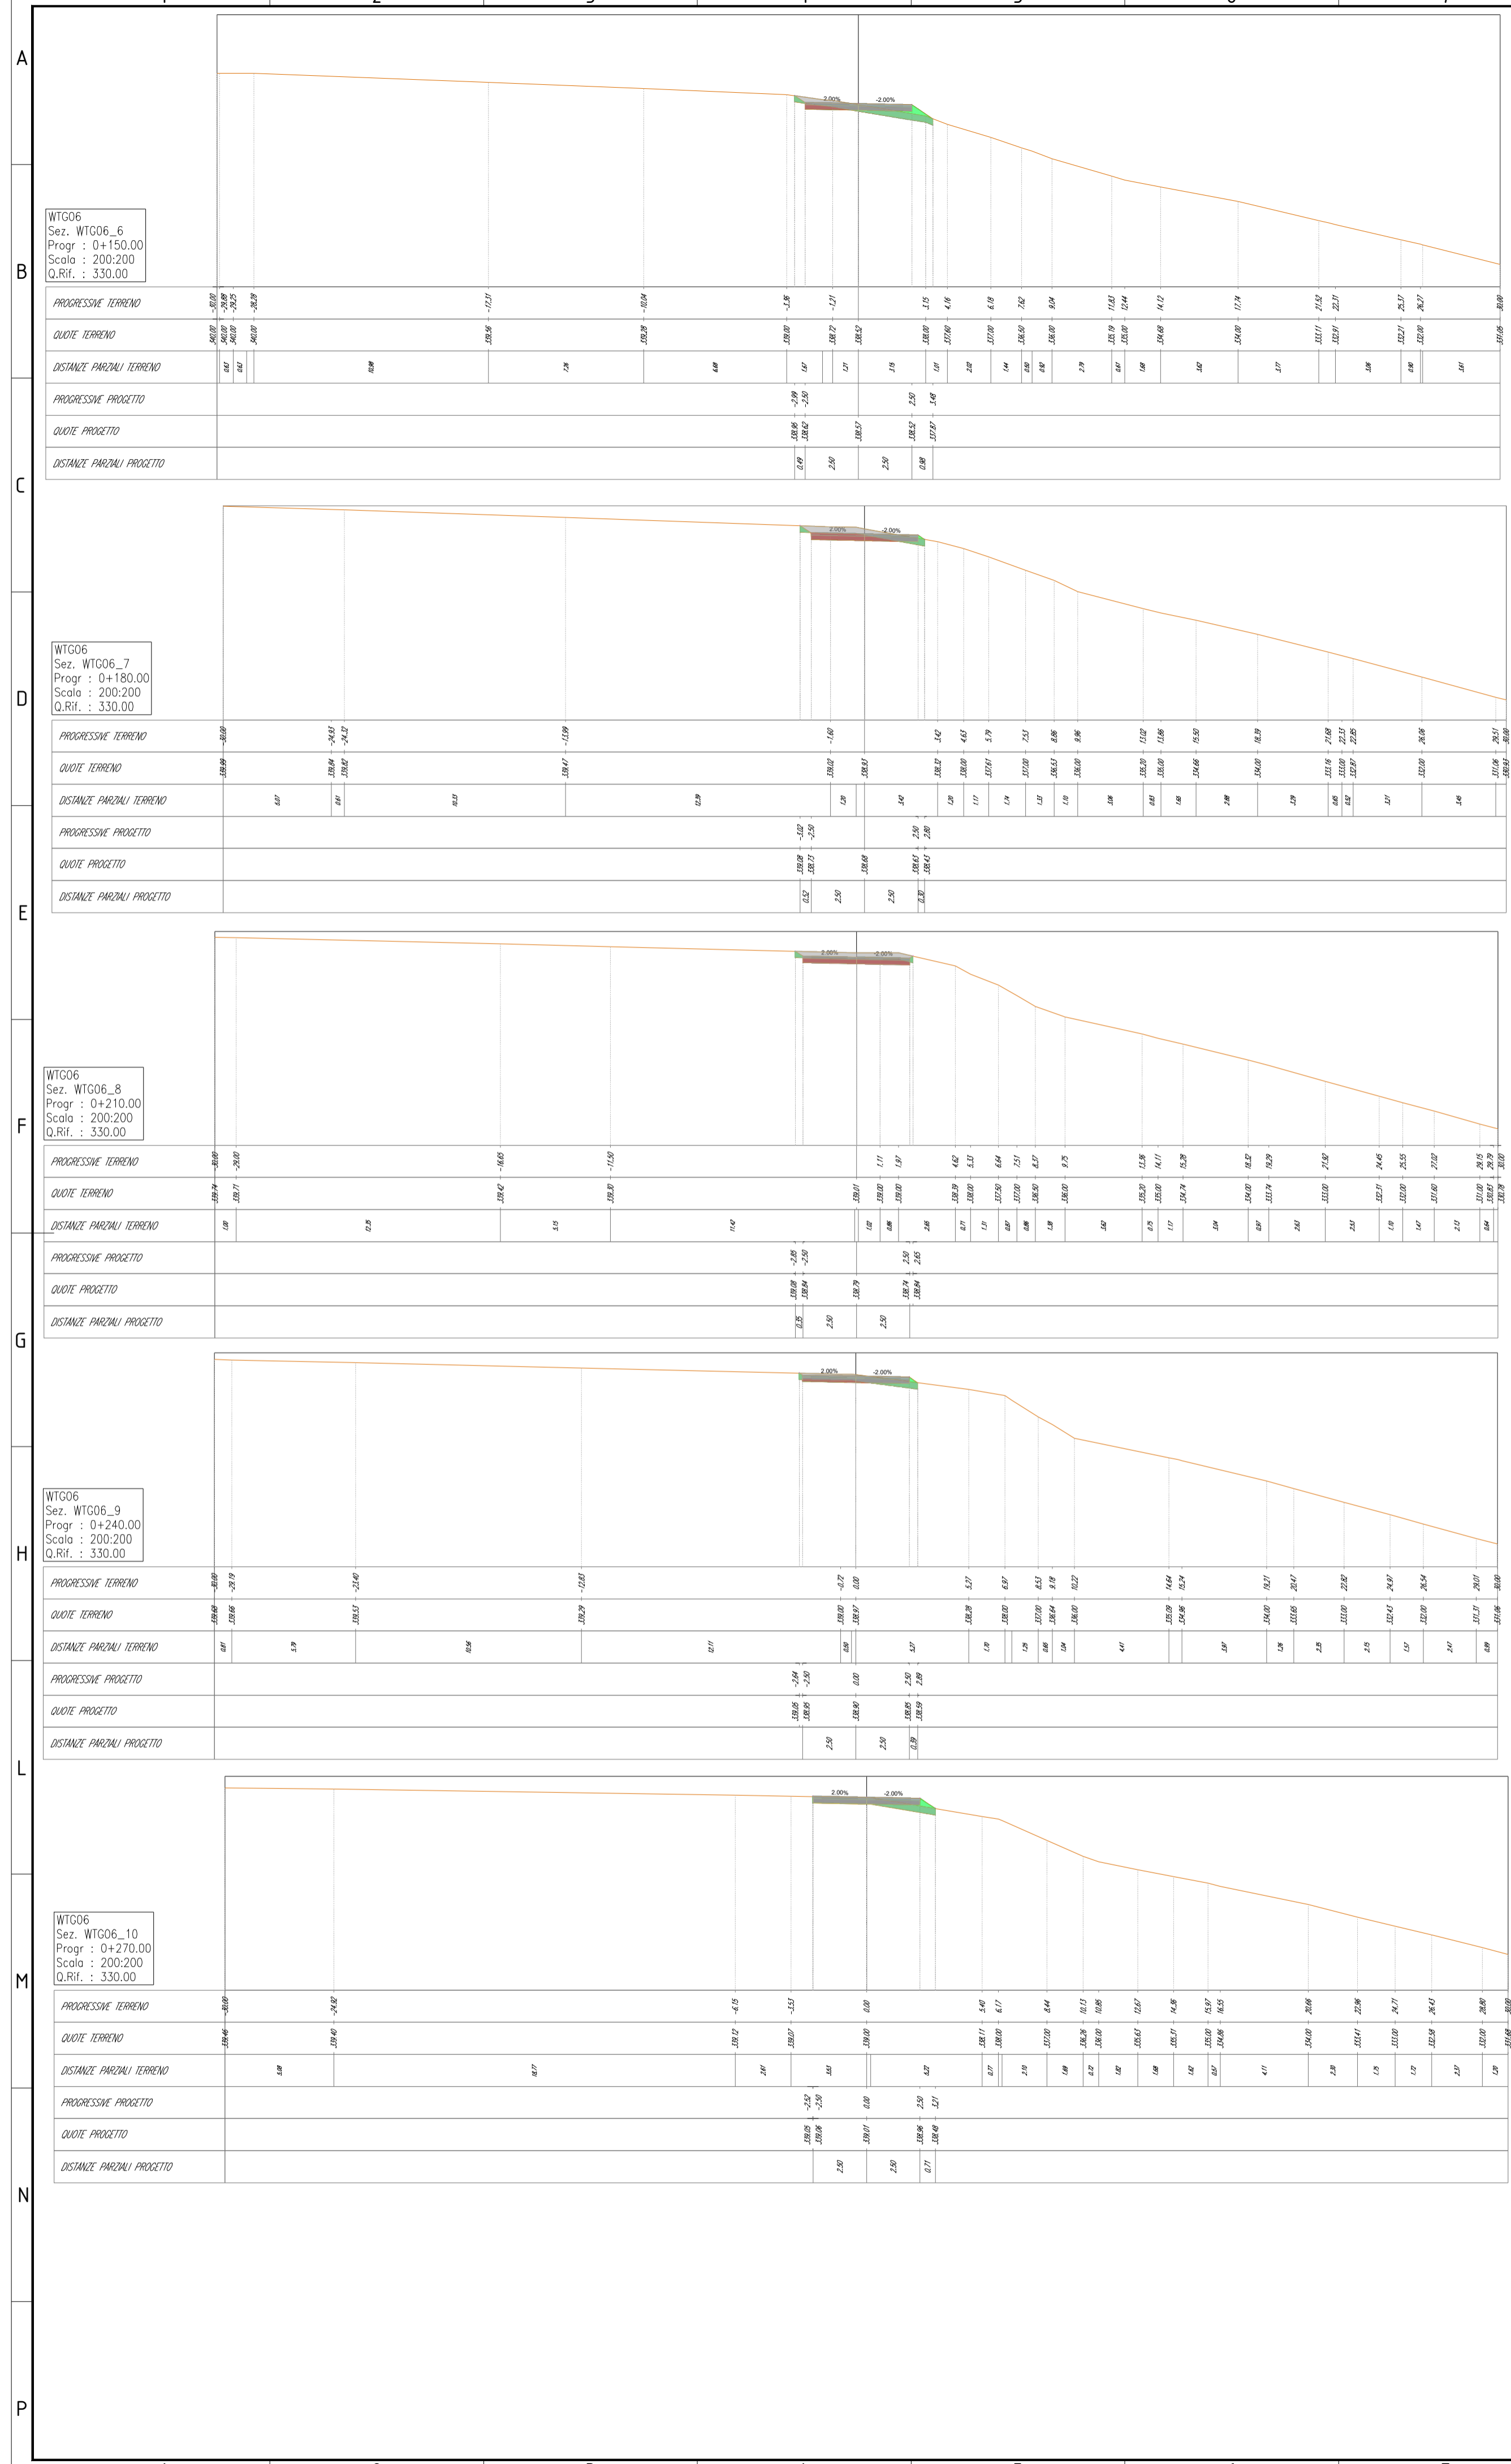

WT006
Sez. WT006_11
Prog: 0+300.00
Scala: 200:200
Q.Rif.: 330.00

WT006
Sez. WT006_12
Prog: 0+330.00
Scala: 200:200
Q.Rif.: 330.00







WT006
Sez. WT006_13
Prog: 0+360.00
Scala: 200:200
Q.Rif.: 320.00

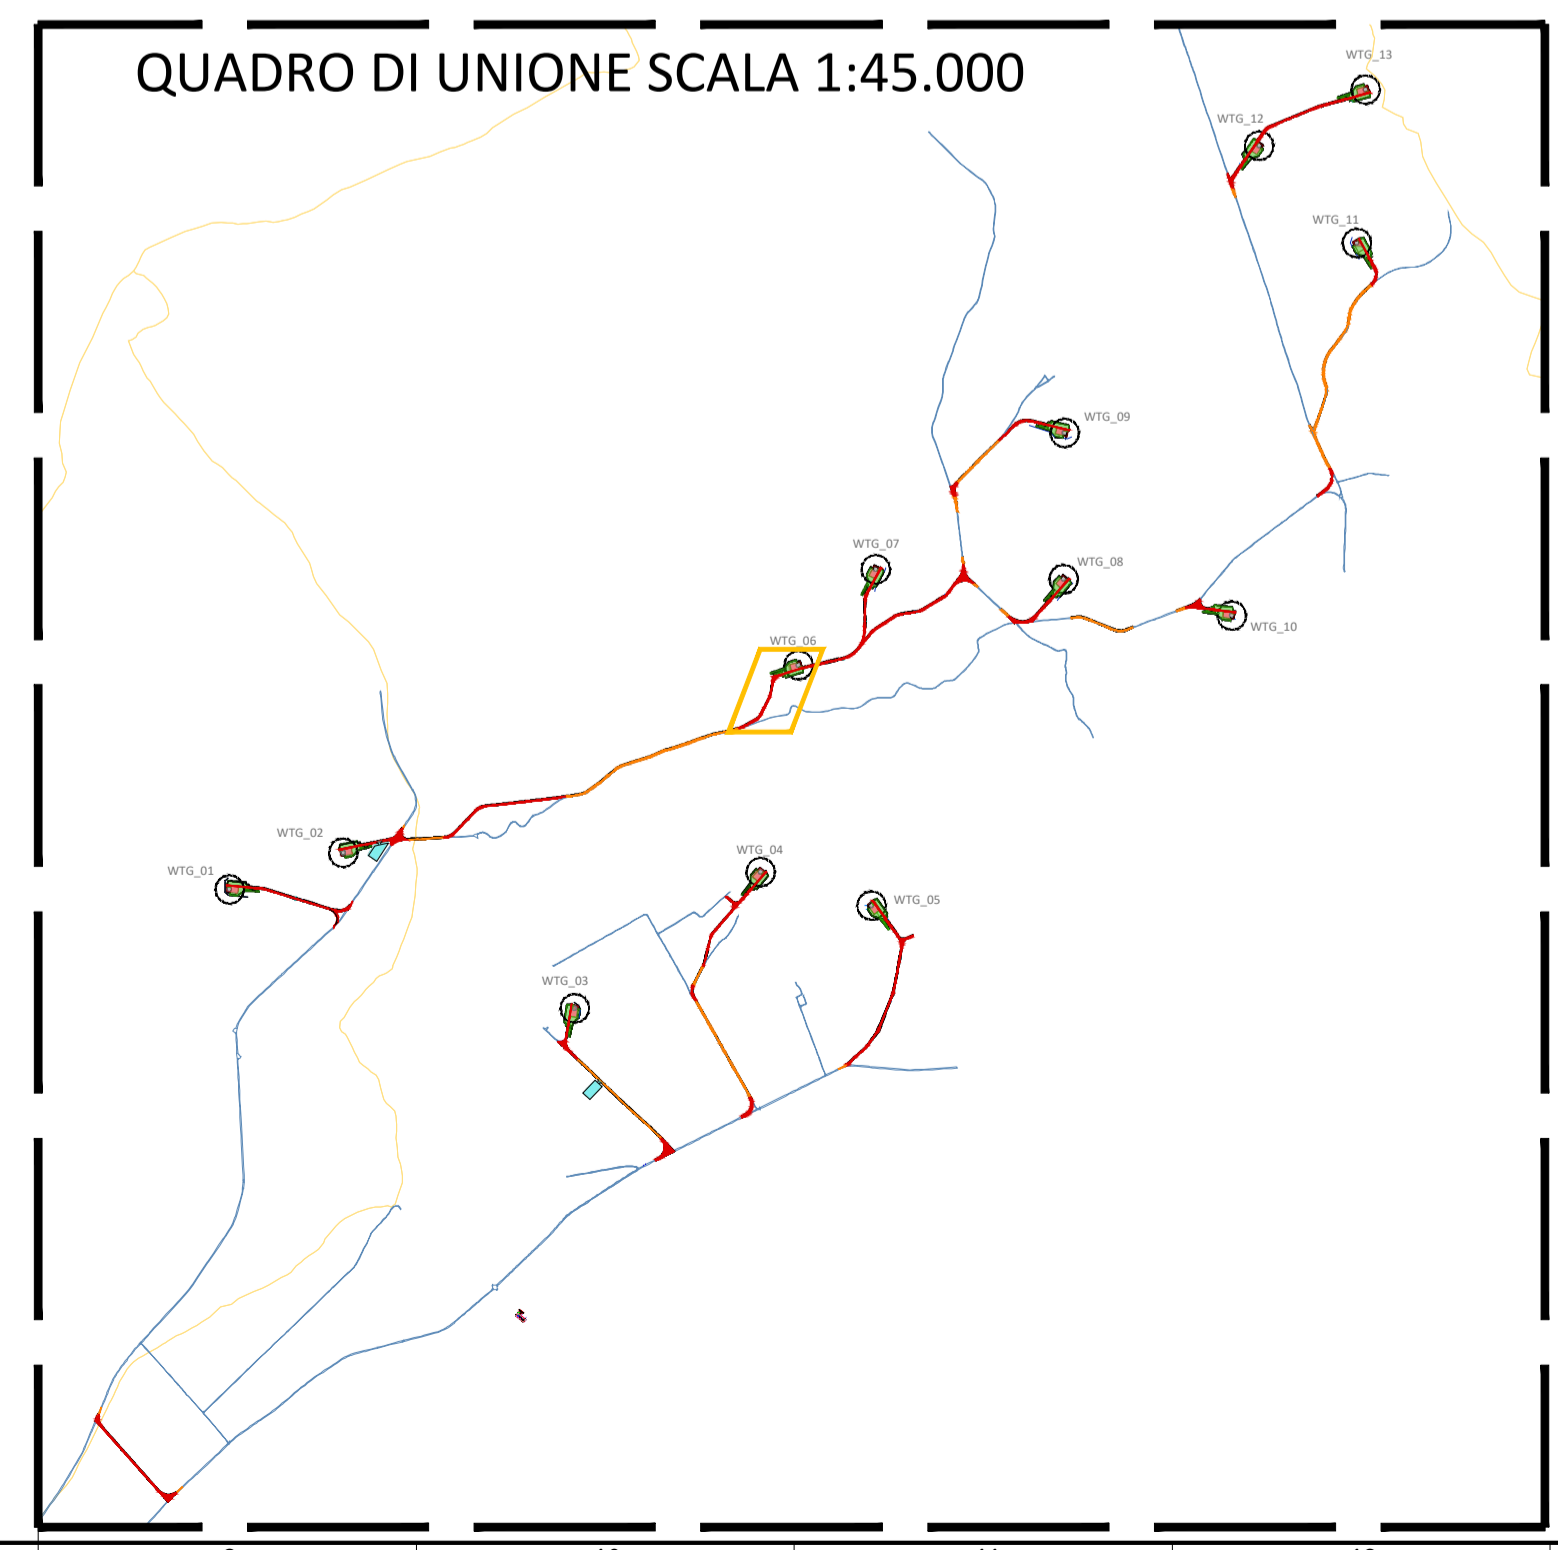

LEGENDA

- Terreno
- Rilevato
- Scotico
- Scavo
- Base
- Sub-base







00		02/02/2024		PRIMA EMISSIONE		F. Sisti		A. Sergi	
REV. N.	DATA	DESCRIZIONE		PREPARATO		APPROVATO			
Rev.	Date	Description		Prepared		Approved		Stamp and Sign	
DIRETTORE TECNICO / Technical Director				ING. ANTONIO SERGI					
NOME D'ARCHIVIO / FILE NAME				DATA / Date					
SCS.DES.D.CIV.ITA.W.5681.011.00				02/02/2024					
FORMATO DEL DISEGNO / Drawing Format				SCALA DEL DISEGNO / Drawing scale		NUMERO FOGLIO DEL DISEGNO / Drawing sheet			
A1				200:200		44 di/of 91			
SOGGETTO PROPONENTE / Proprietor		PROGETTO / Project		IMPIANTO EOLICO MONTEMILONE					
SCS ENLIN S.r.l.		SCS ENLIN S.r.l.		ITER AUTORIZZATIVO					
Via F.lli Anzani, 10 72017 Ostuni (BR) P. IVA 02703630745		SCOPO DOCUMENTO / Utilization Scope							
PROGETTISTA / Technical Advisor		TITOLO / Title		A.16.a.17 - Sezioni trasversali correnti di progetto					
INGEGNERIA									
PROGETTO / Project		CODICE SCS / SCS Code							
COMPANY	PURPOSE	TYPE	DISCIPLINE	COUNTRY	TEC.	PLANT	PROGRESSIVE	REVISION	
SCS	DES	D	C	I	V	I	T	A	W 5 6 8 1 0 1 1 0 0

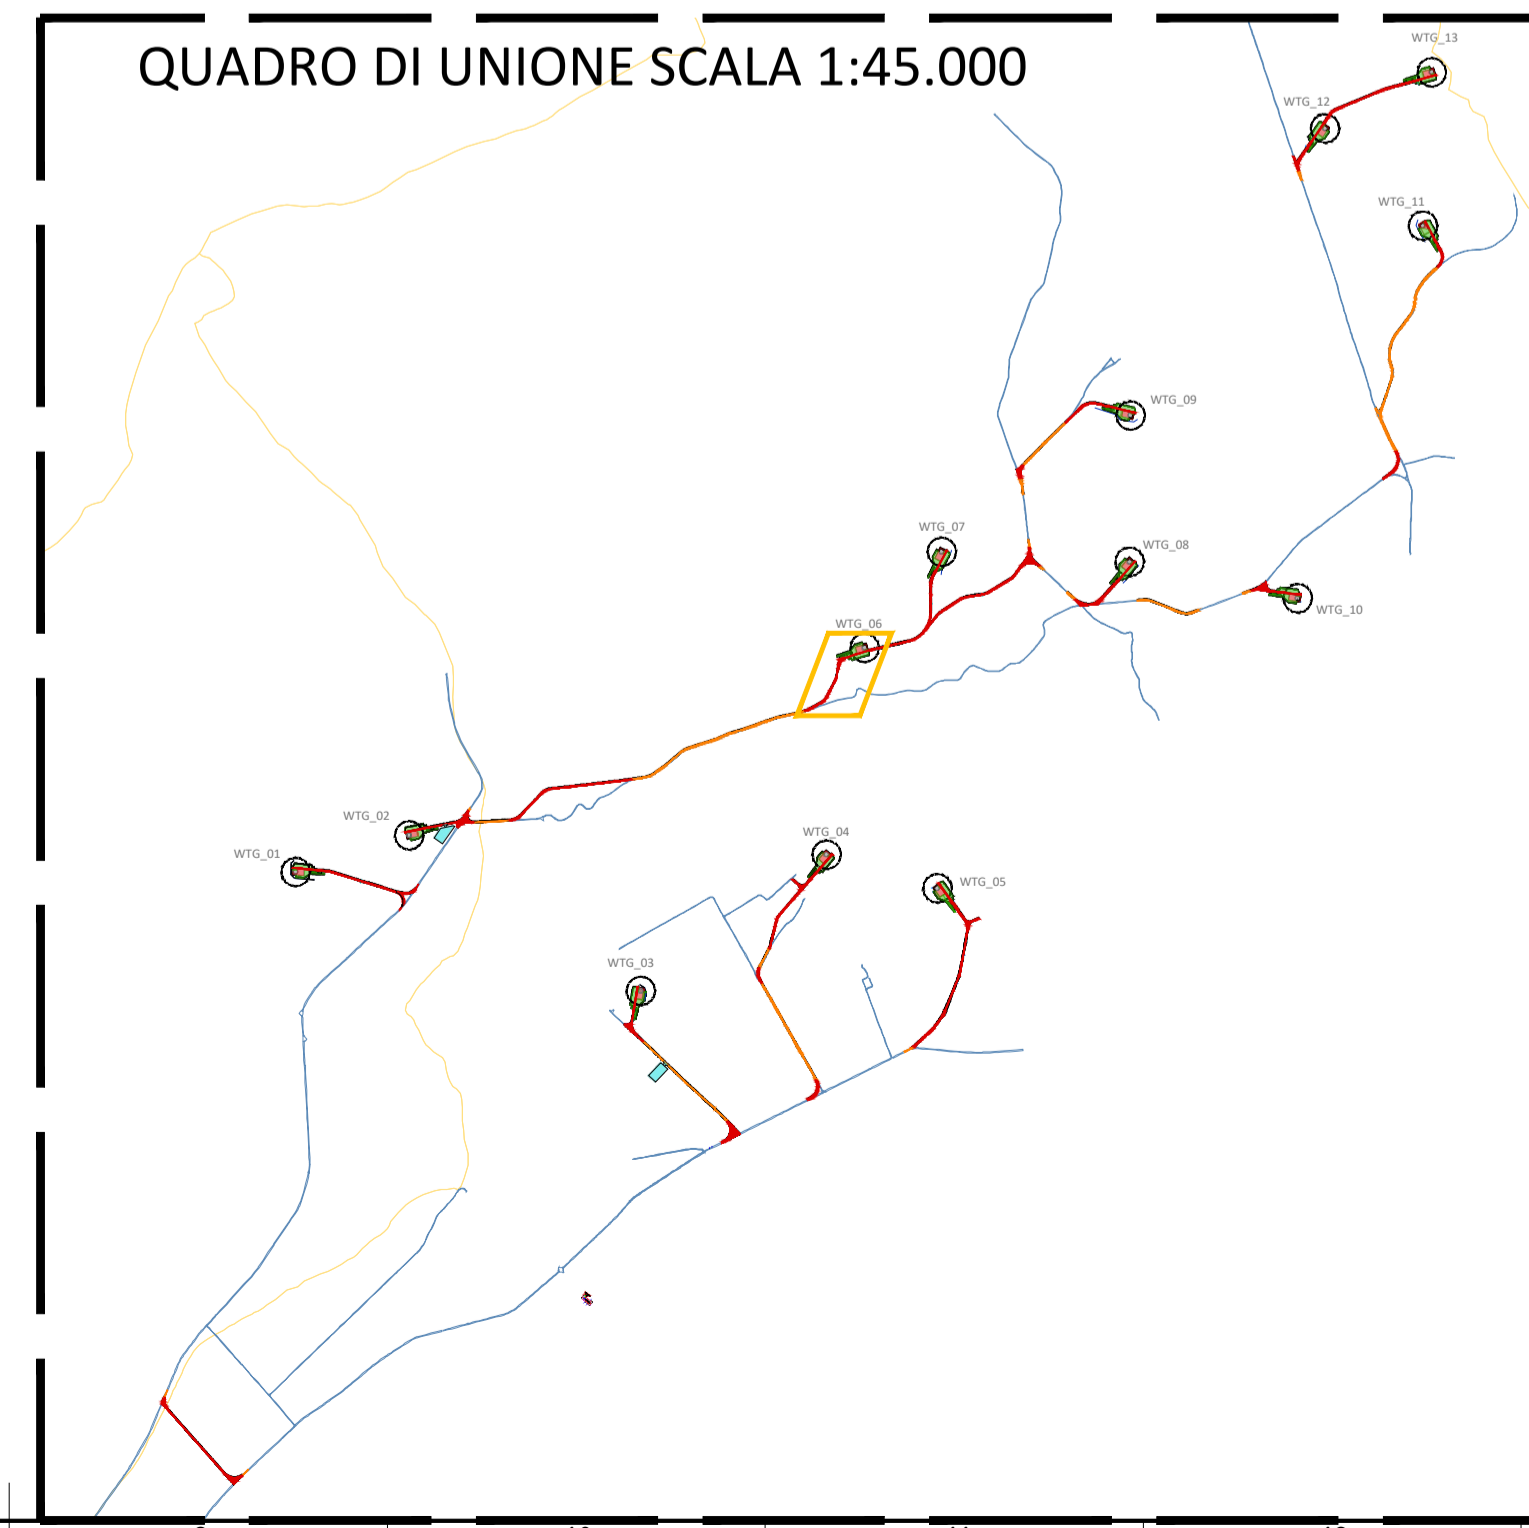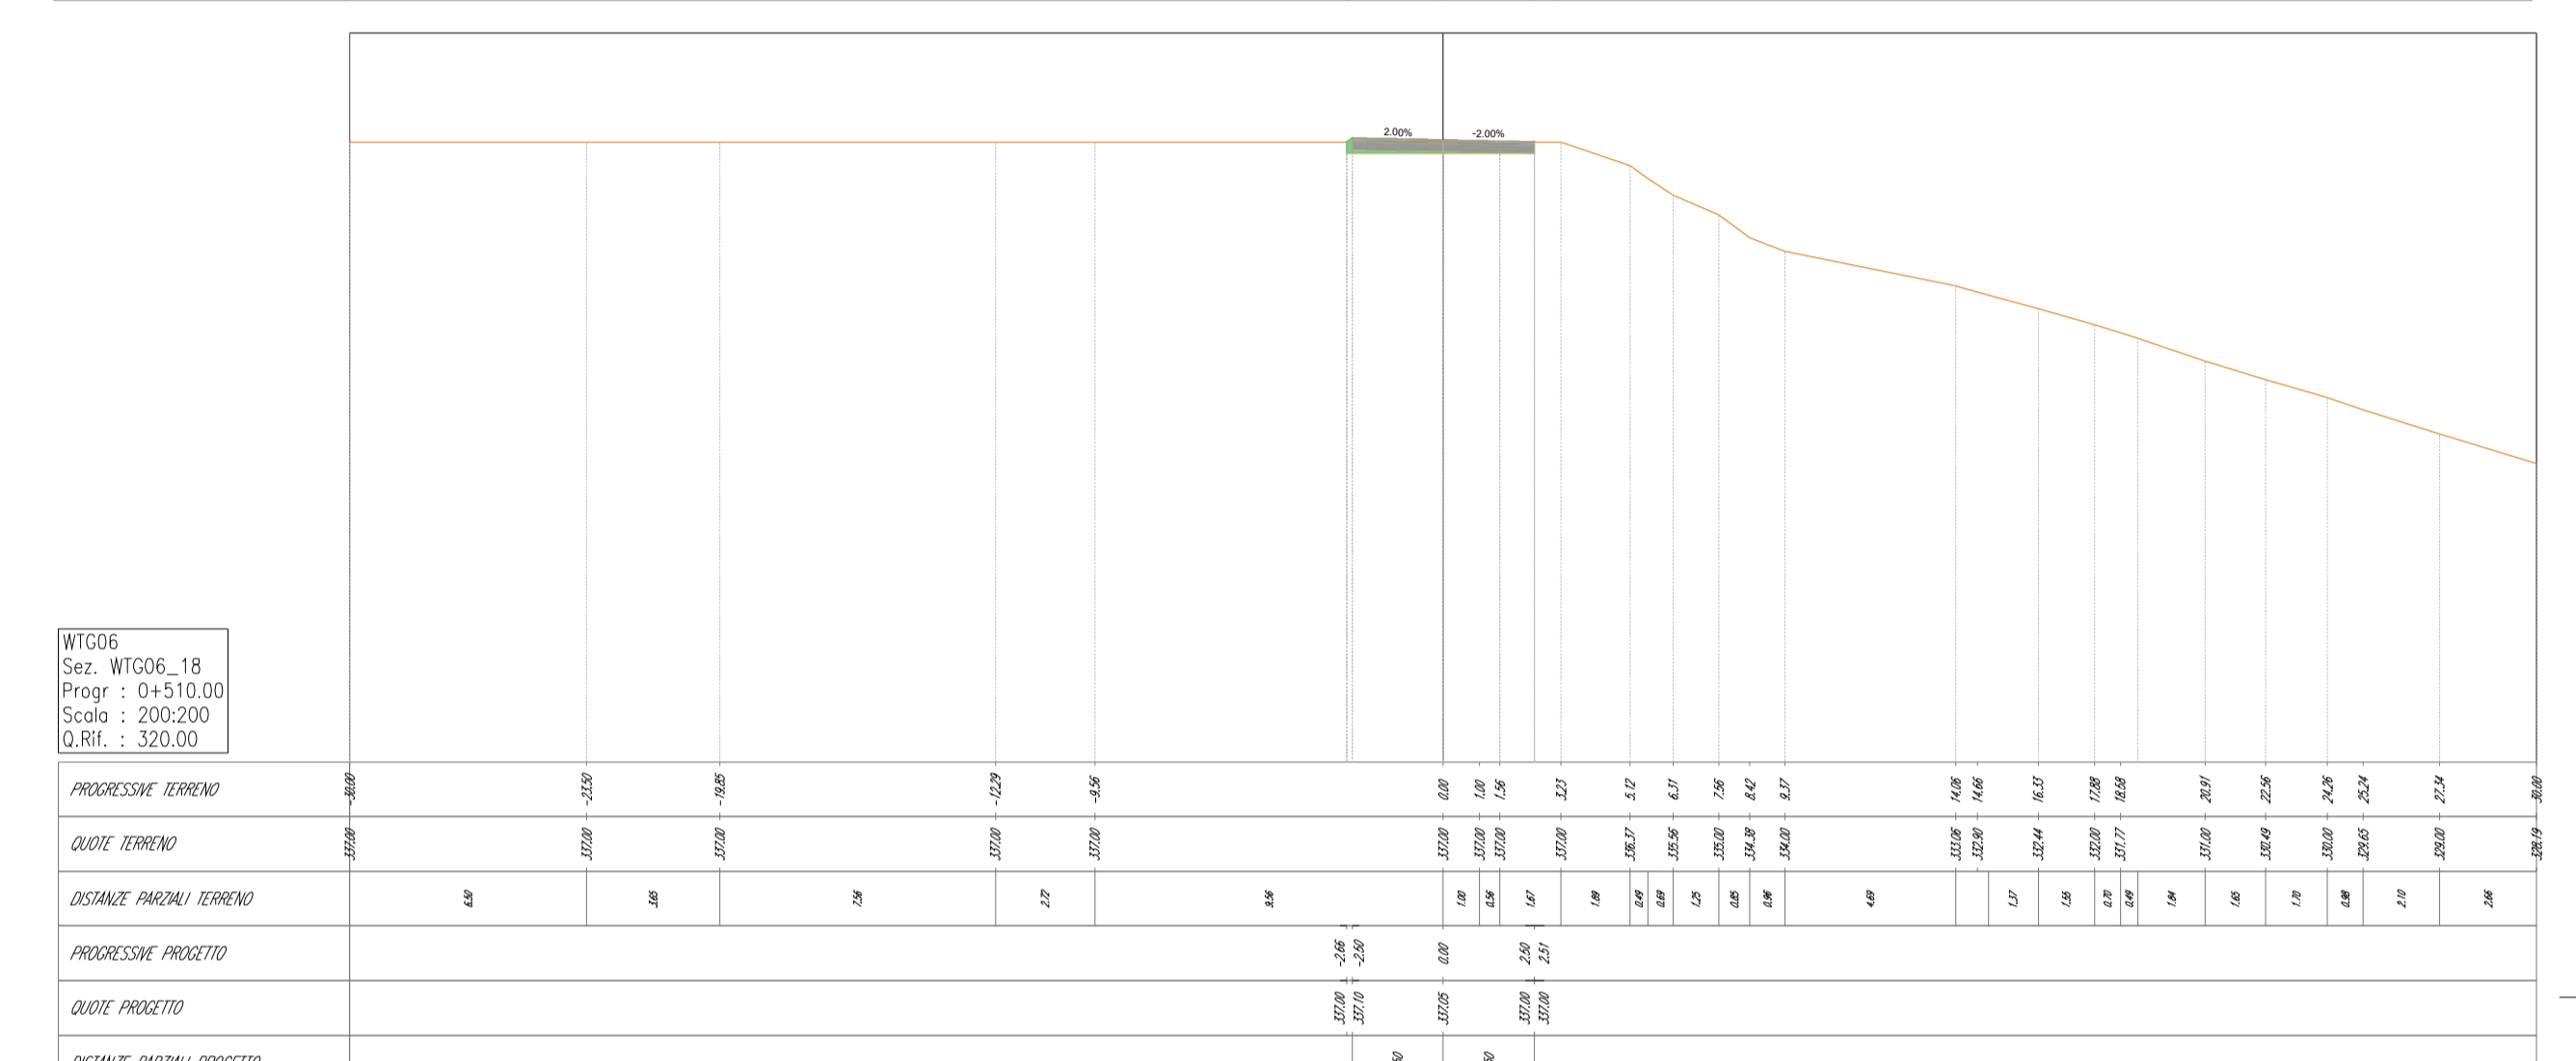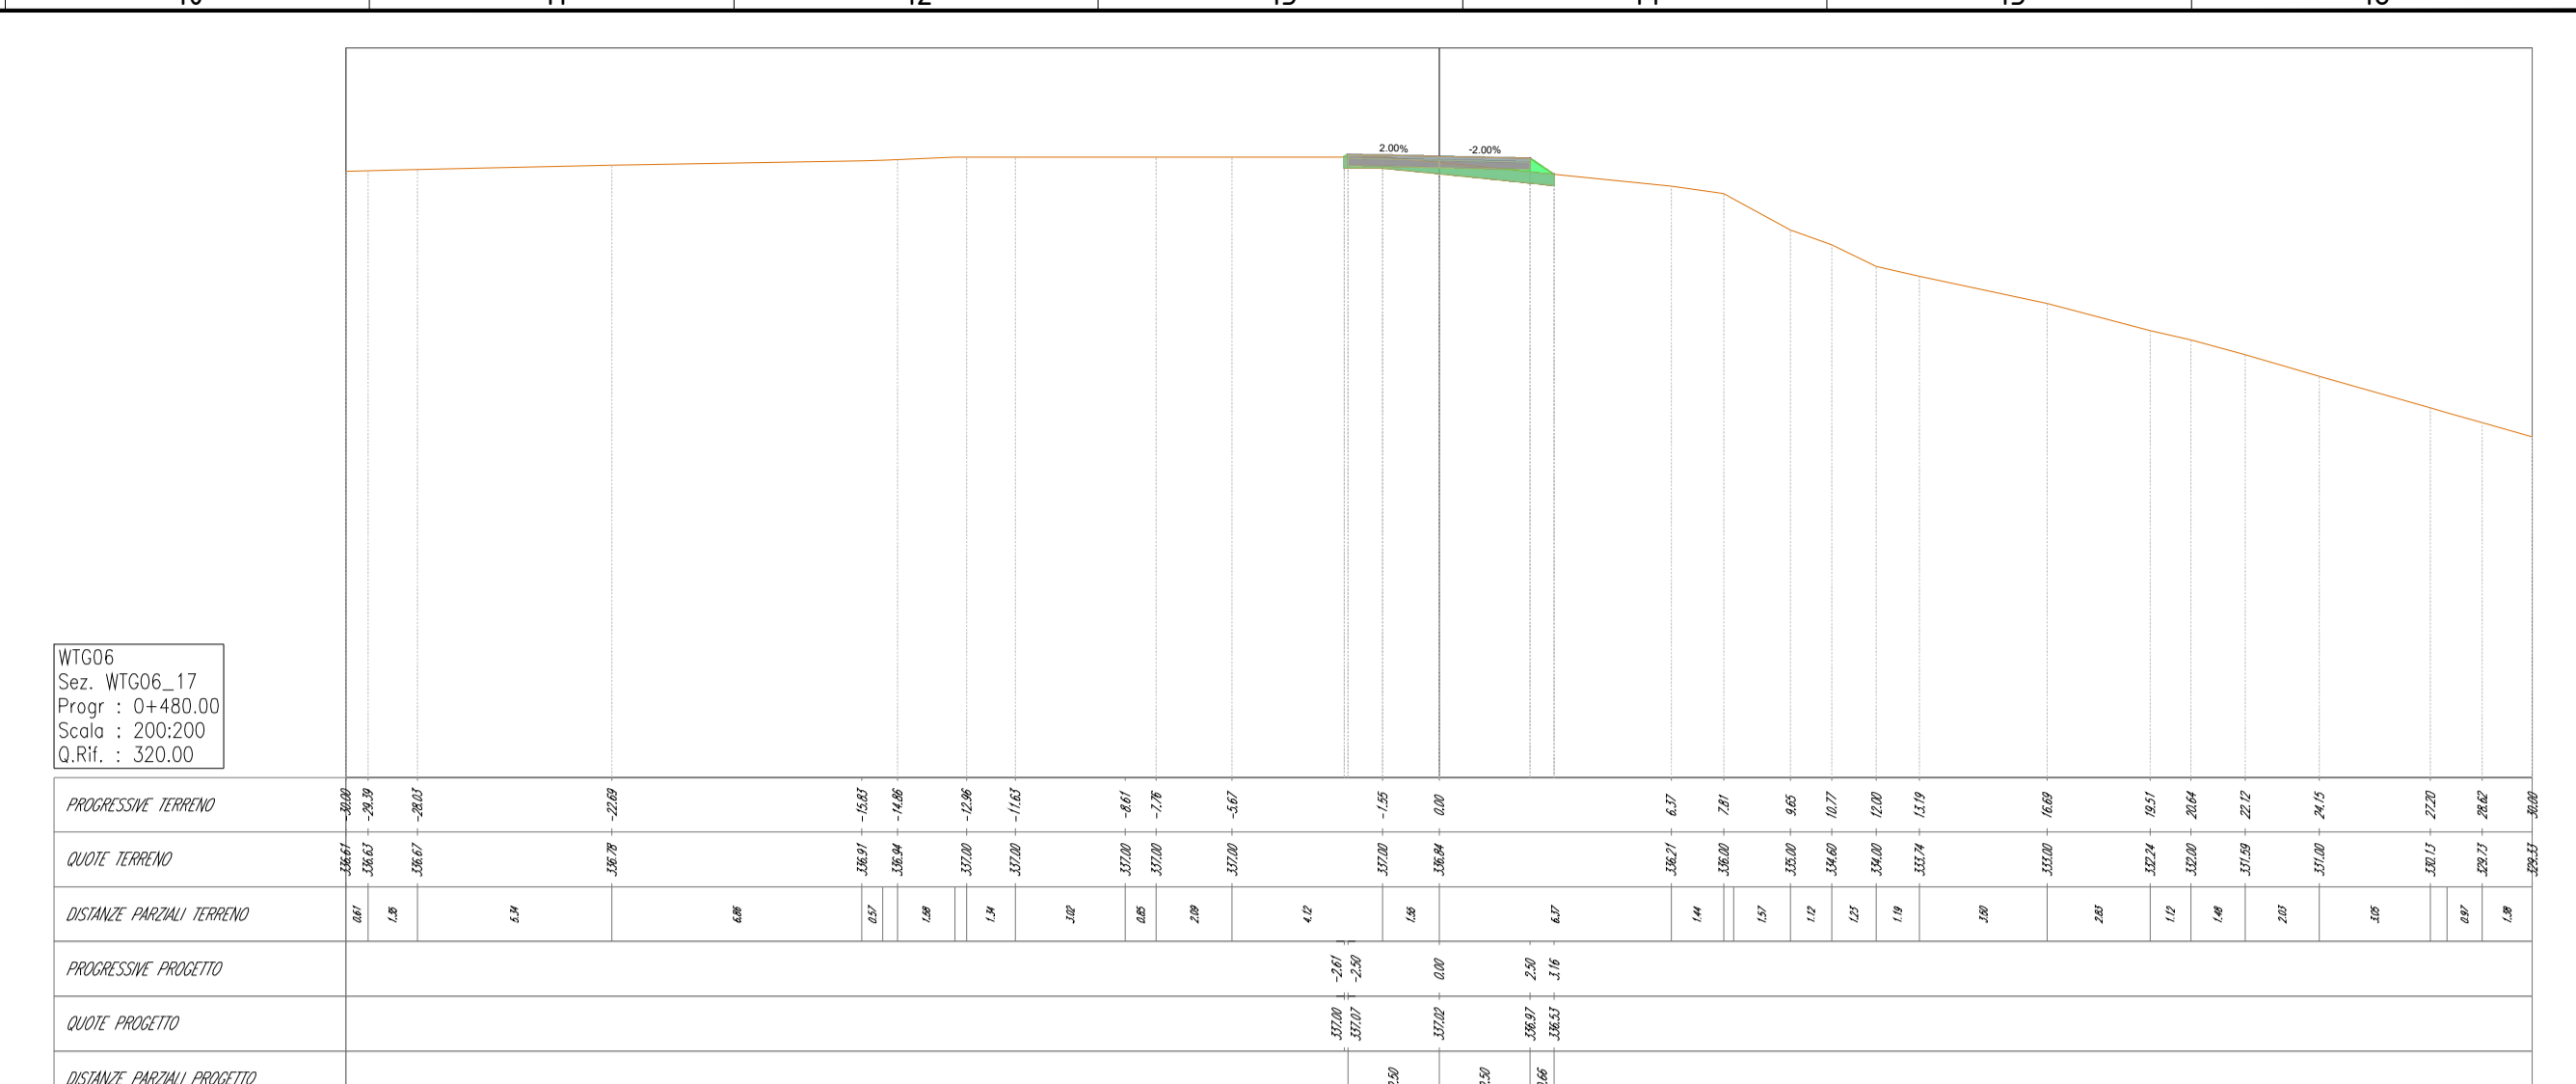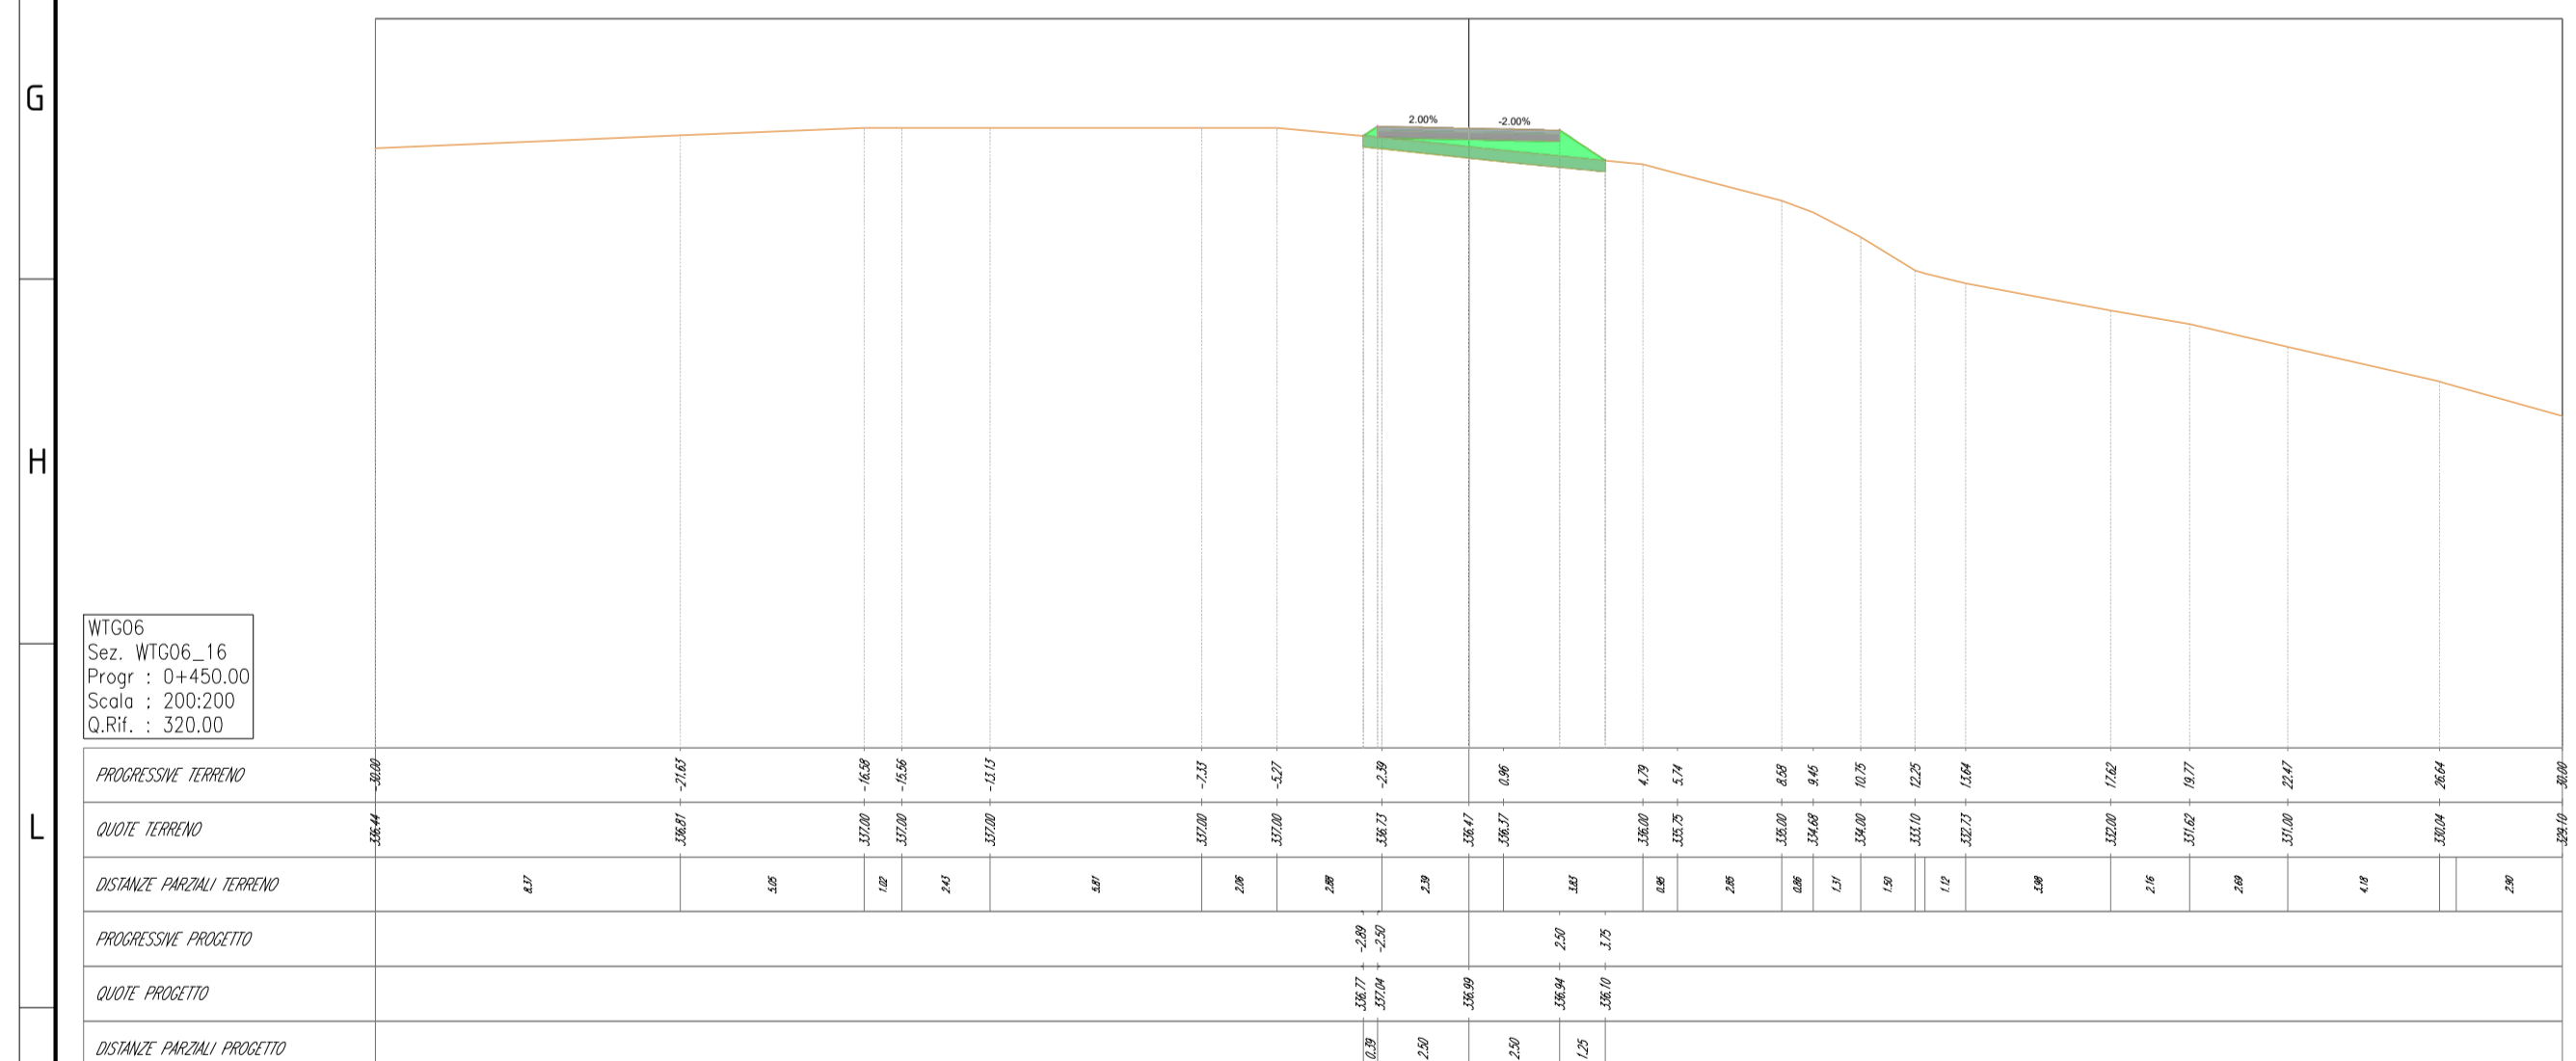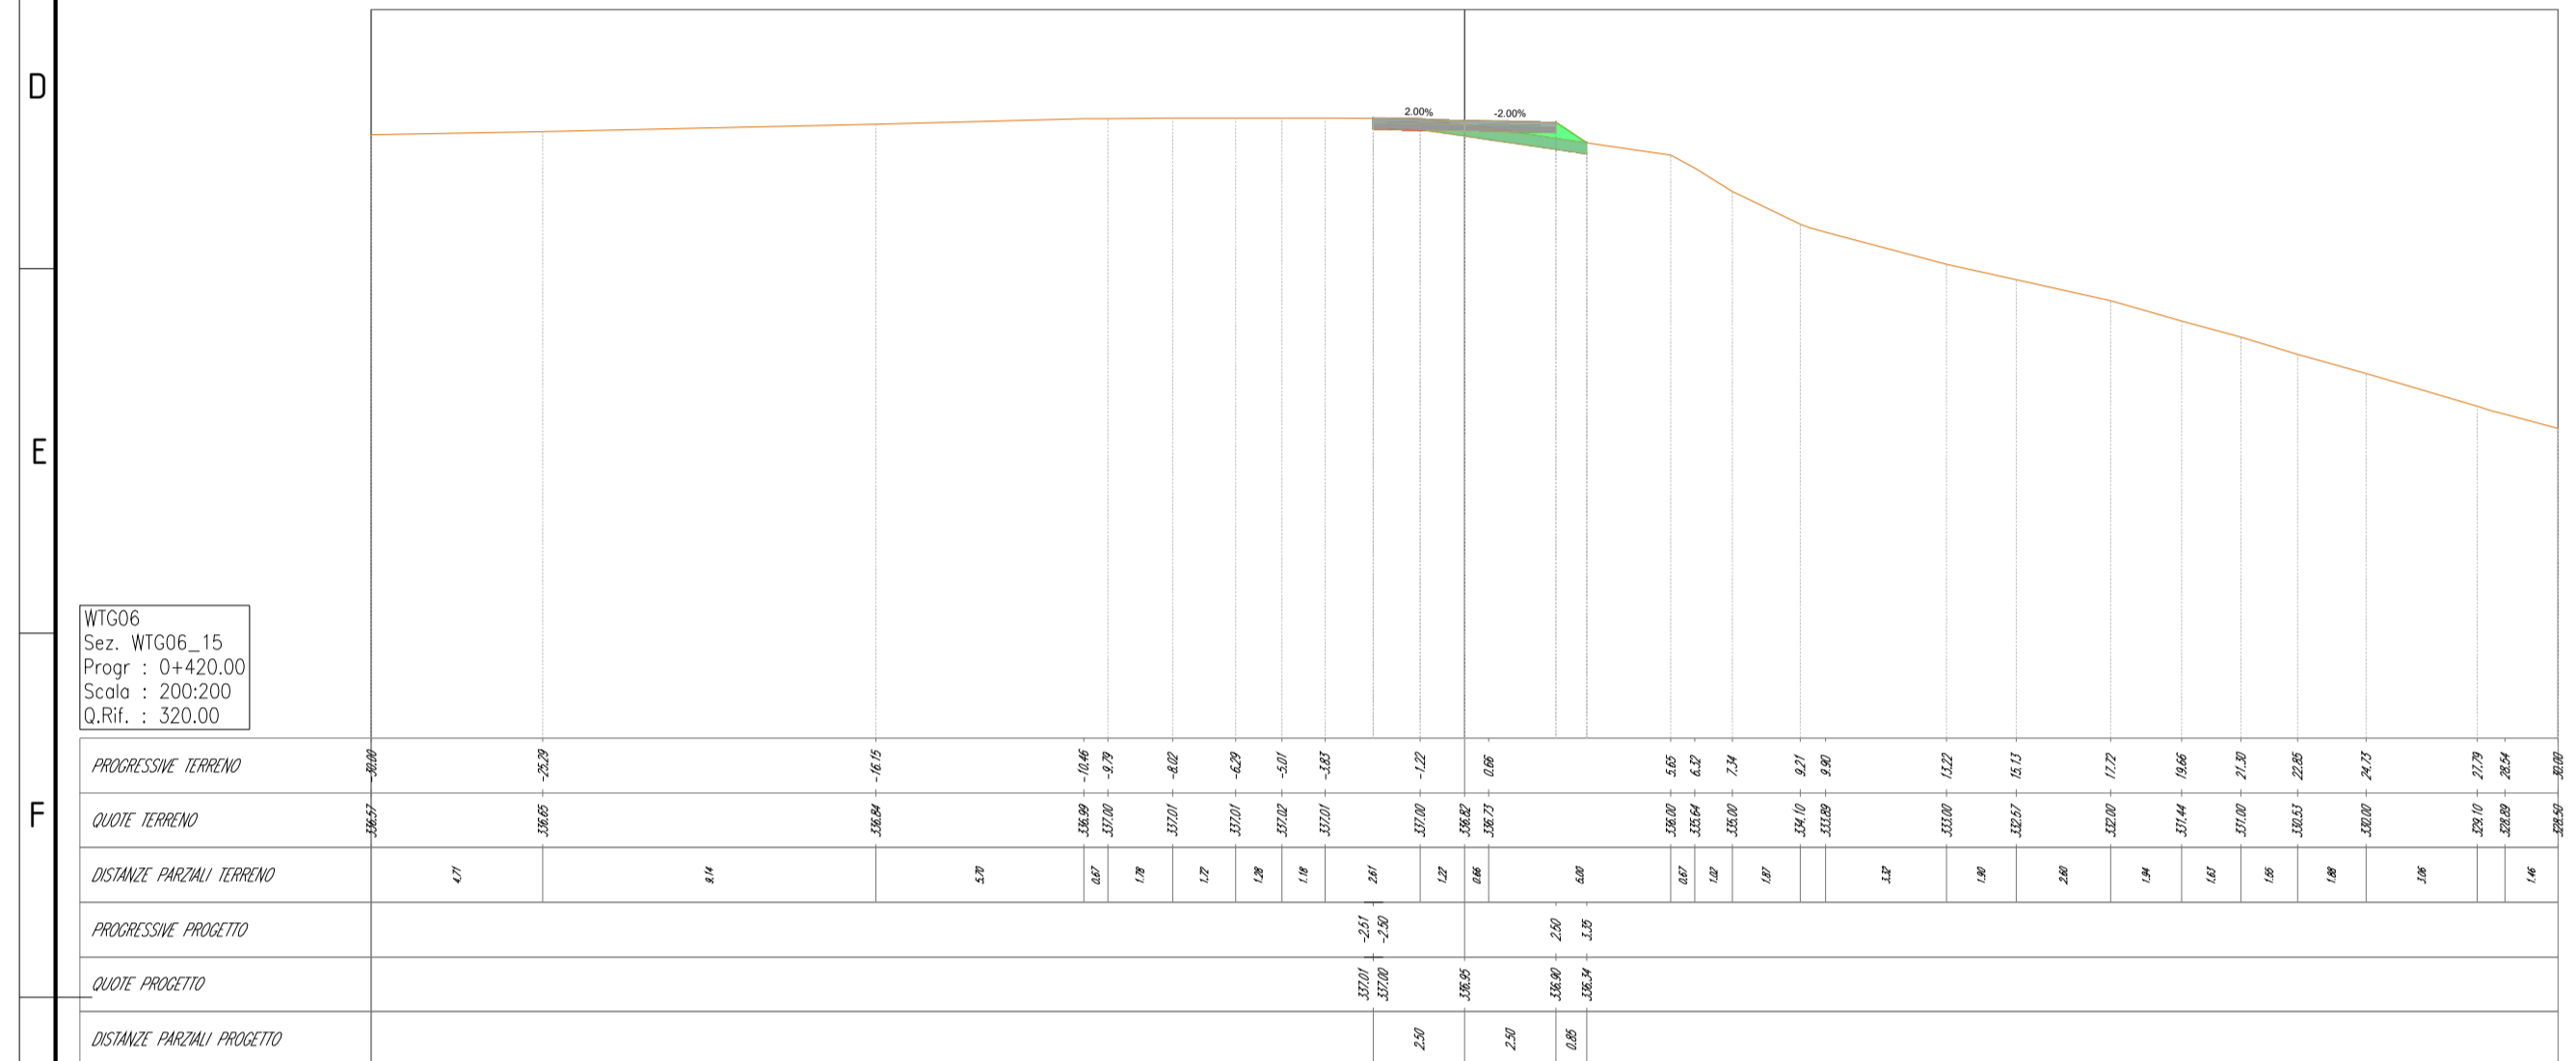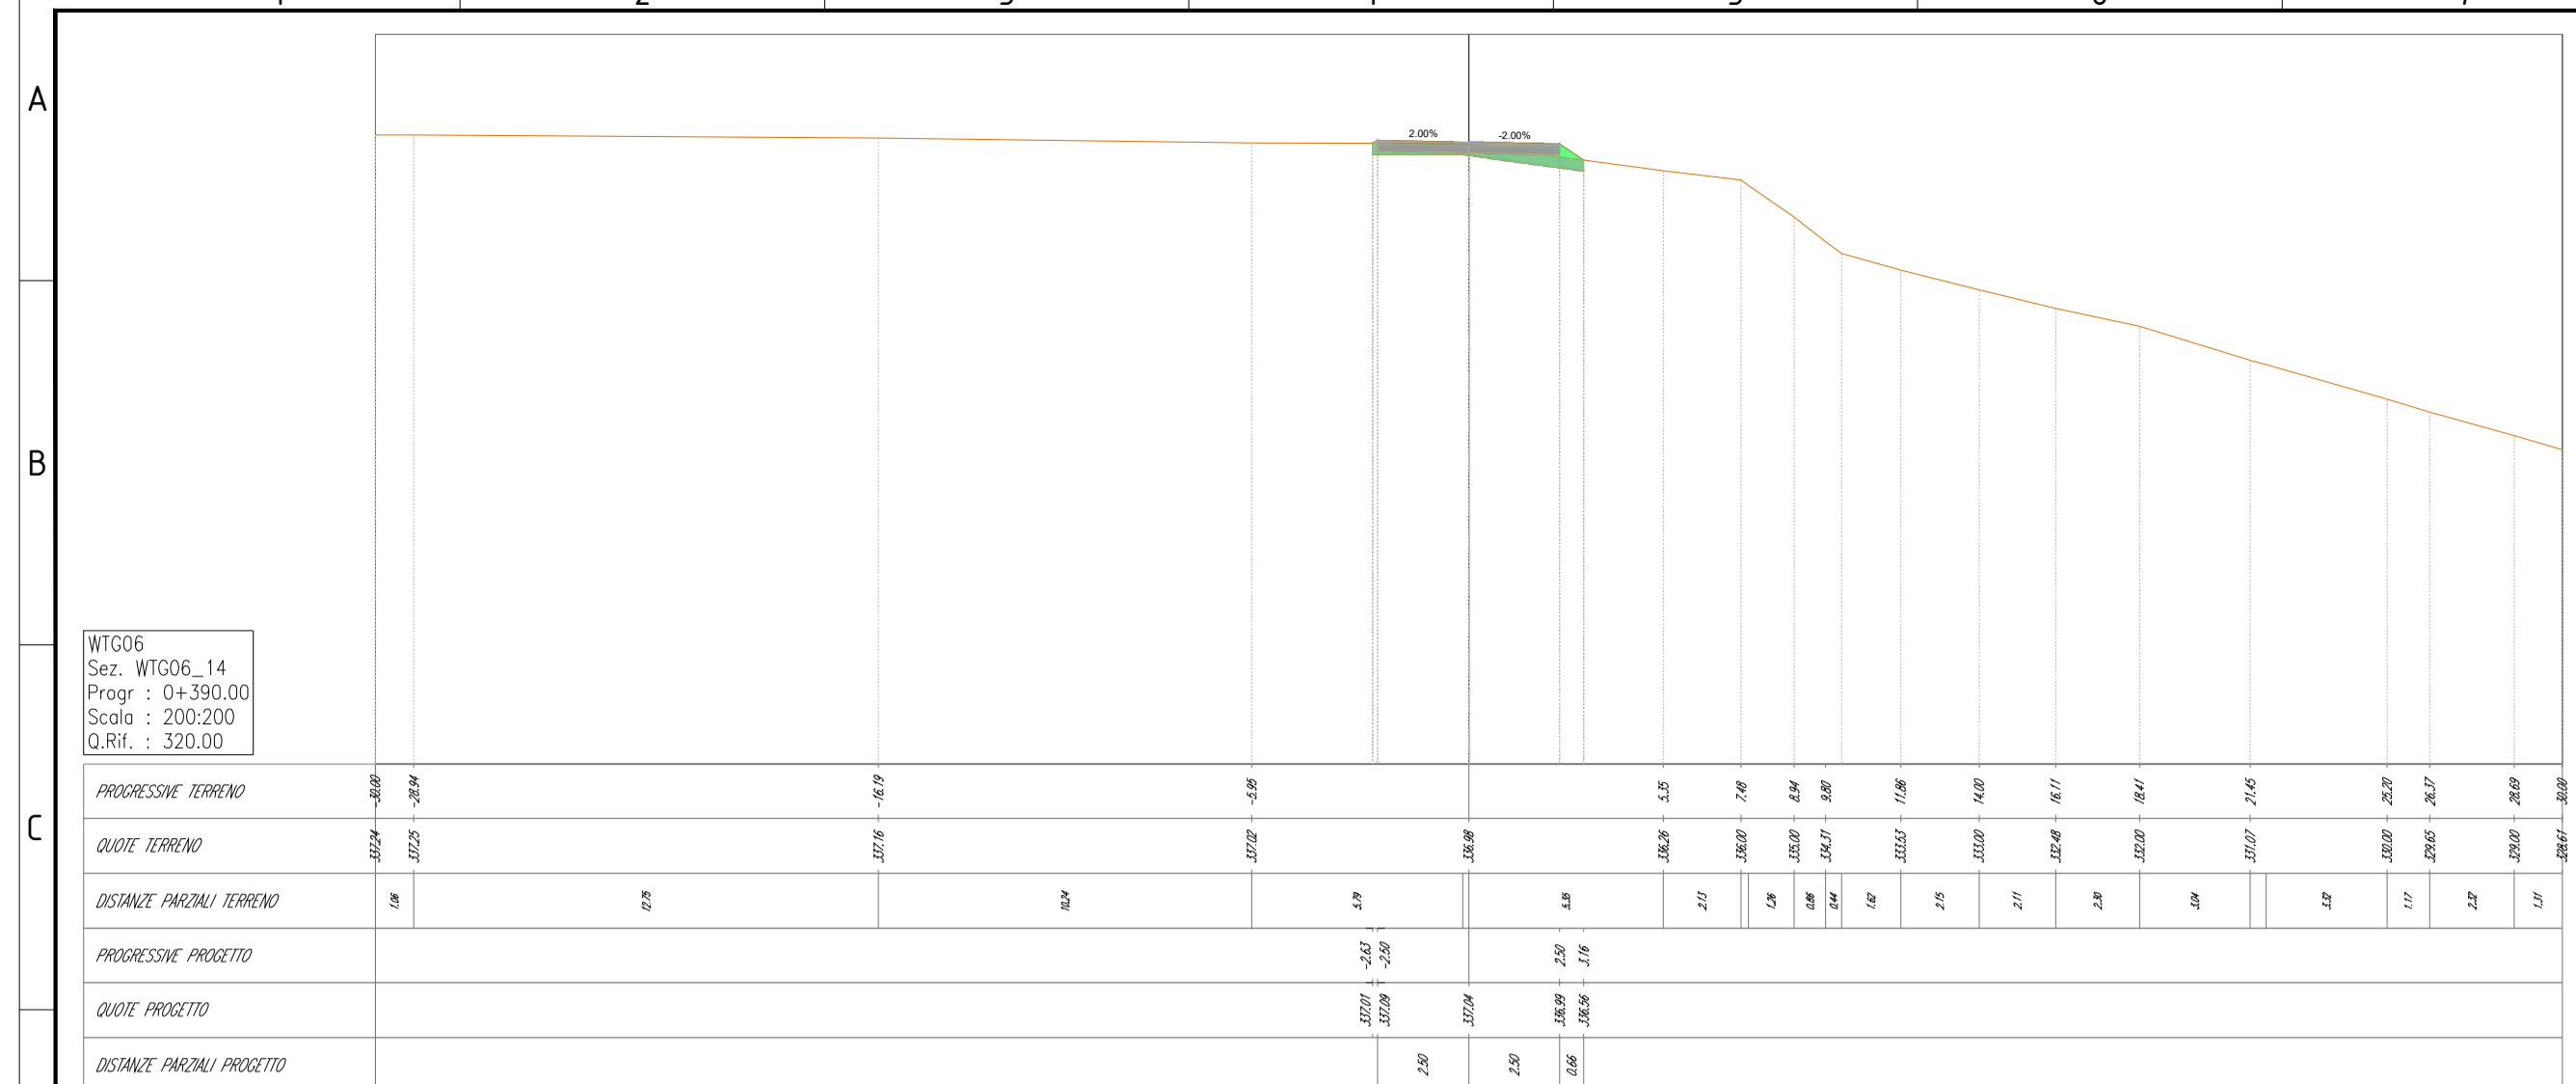

LEGENDA


- Terreno
- Rilevato
- Scotico
- Scavo
- Base
- Sub-base

00	02/02/2024	PRIMA EMISSIONE	F. Sisti	A. Sergi														
REV. N.	DATA	DESCRIZIONE	PREPARATO	APPROVATO														
Rev.	Date	Description	Prepared	Approved														
DIRETTORE TECNICO / Technical Director			TIMBRO E FIRMA Sign and Stamp															
ING. ANTONIO SERGI																		
NOME D'ARCHIVIO / FILE NAME		DATA / Date																
SCS.DES.D.CIV.ITA.W.5681.011.00		02/02/2024																
FORMATO DEL DISEGNO / Drawing Format		SCALA DEL DISEGNO / Drawing scale	NUMERO FOGLIO DEL DISEGNO / Drawing sheet															
A1		200:200	45 di/of 91															
SOGGETTO PROPONENTE / Proponent		PROGETTO / Project																
SCS ENLIN S.r.l. Sede Legale: Via F.lli Ajazzoli, 10 72017 Ostuni (BR) P. IVA. 02703630745		IMPIANTO EOLICO MONTEMILONE																
PROGETTISTA / Technical Advisor		SCOPO DOCUMENTO / Utilization Scope																
INGEGNERIA		ITER AUTORIZZATIVO																
PROGETTO / Project		TITOLO / Title																
IMPIANTO EOLICO MONTEMILONE		A.16.a.17 - Sezioni trasversali correnti di progetto																
CODICE SCS / SCS Code																		
COMPANY	PURPOSE	TYPE	DISCIPLINE	COUNTRY	TEC.	PLANT	PROGRESSIVE	REVISION										
SCS	DES	D	C	I	V	I	T	A	W	5	6	8	1	0	1	1	0	0

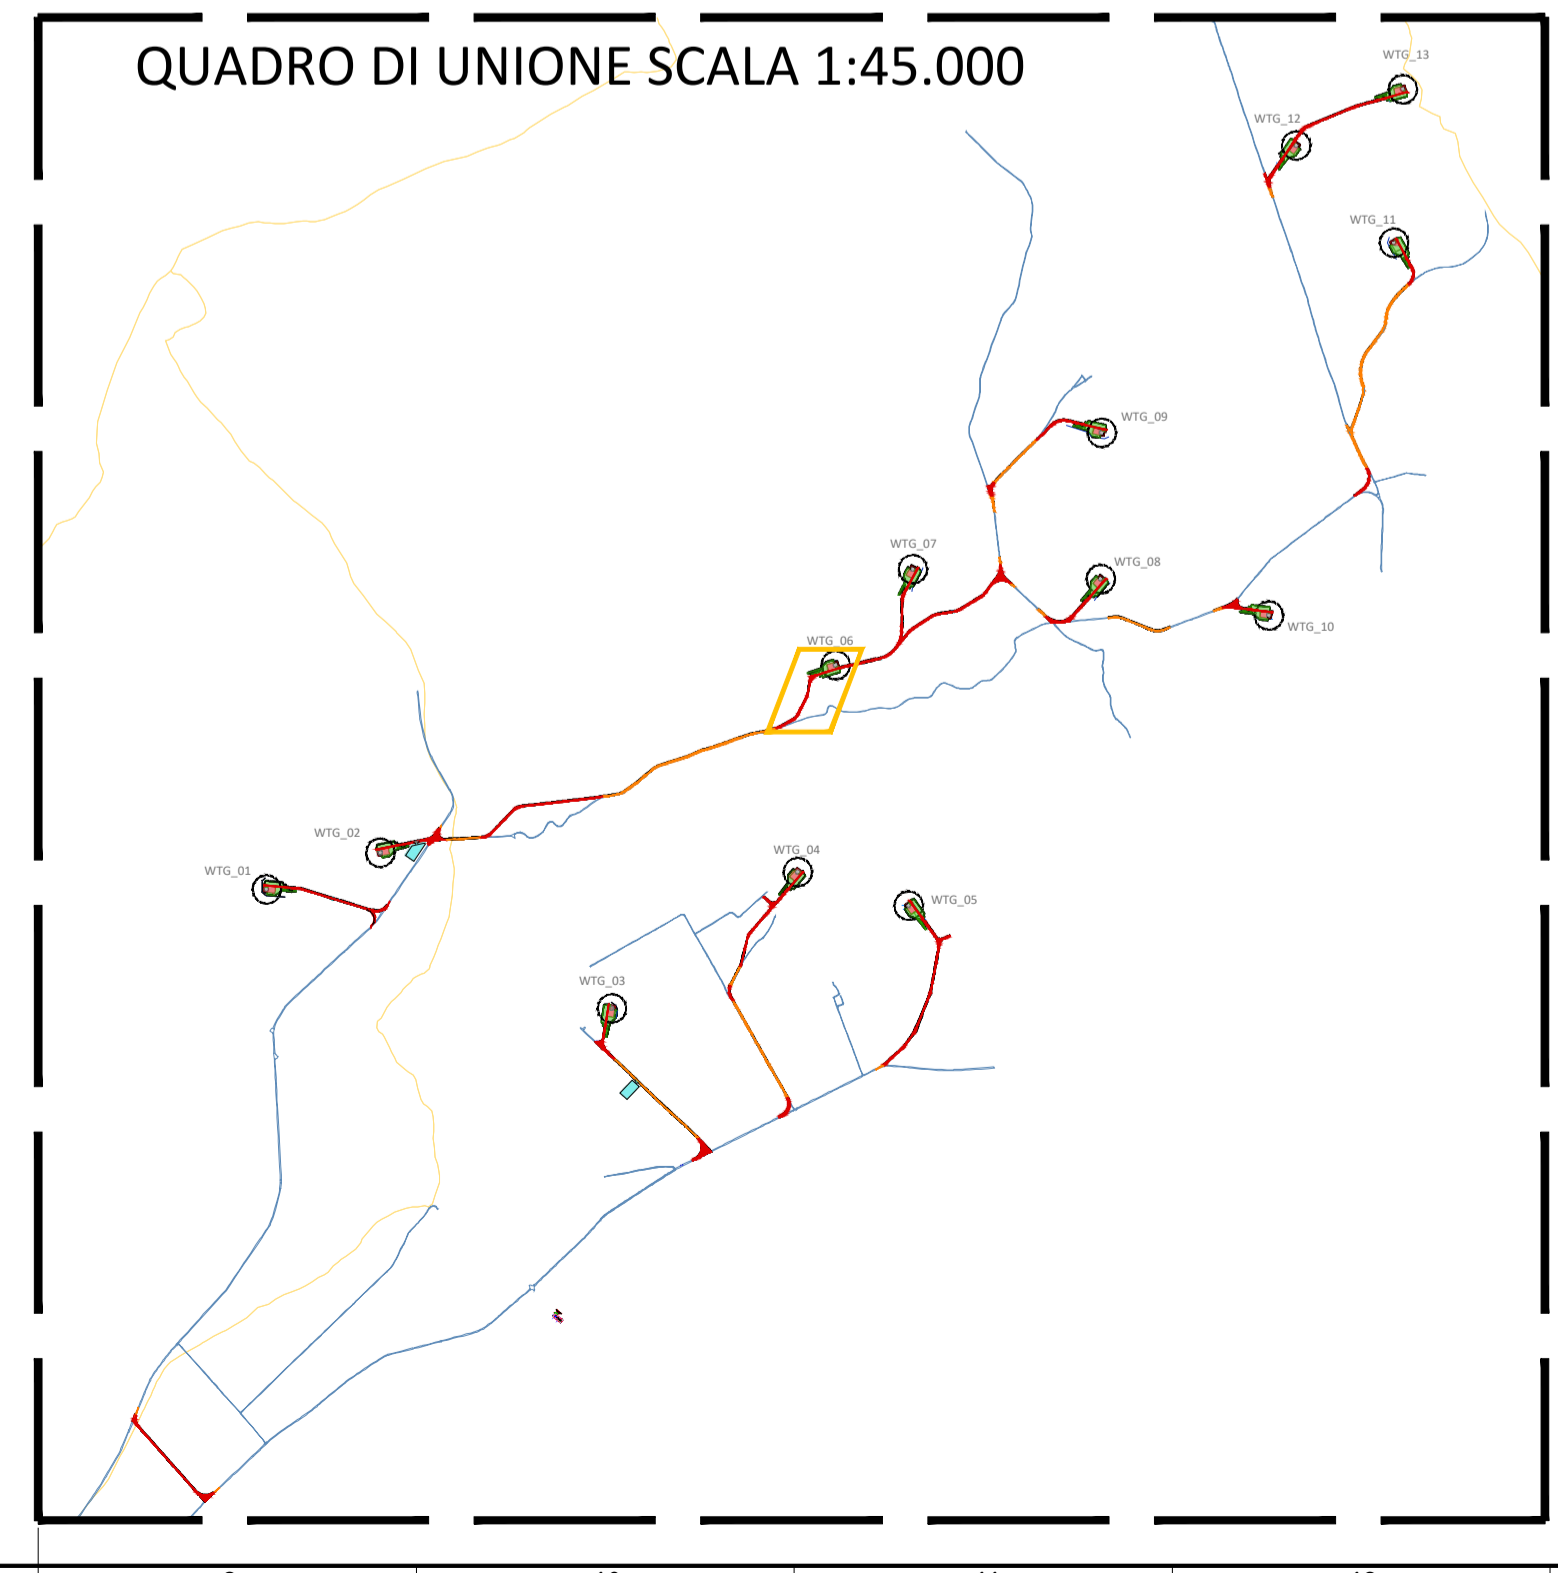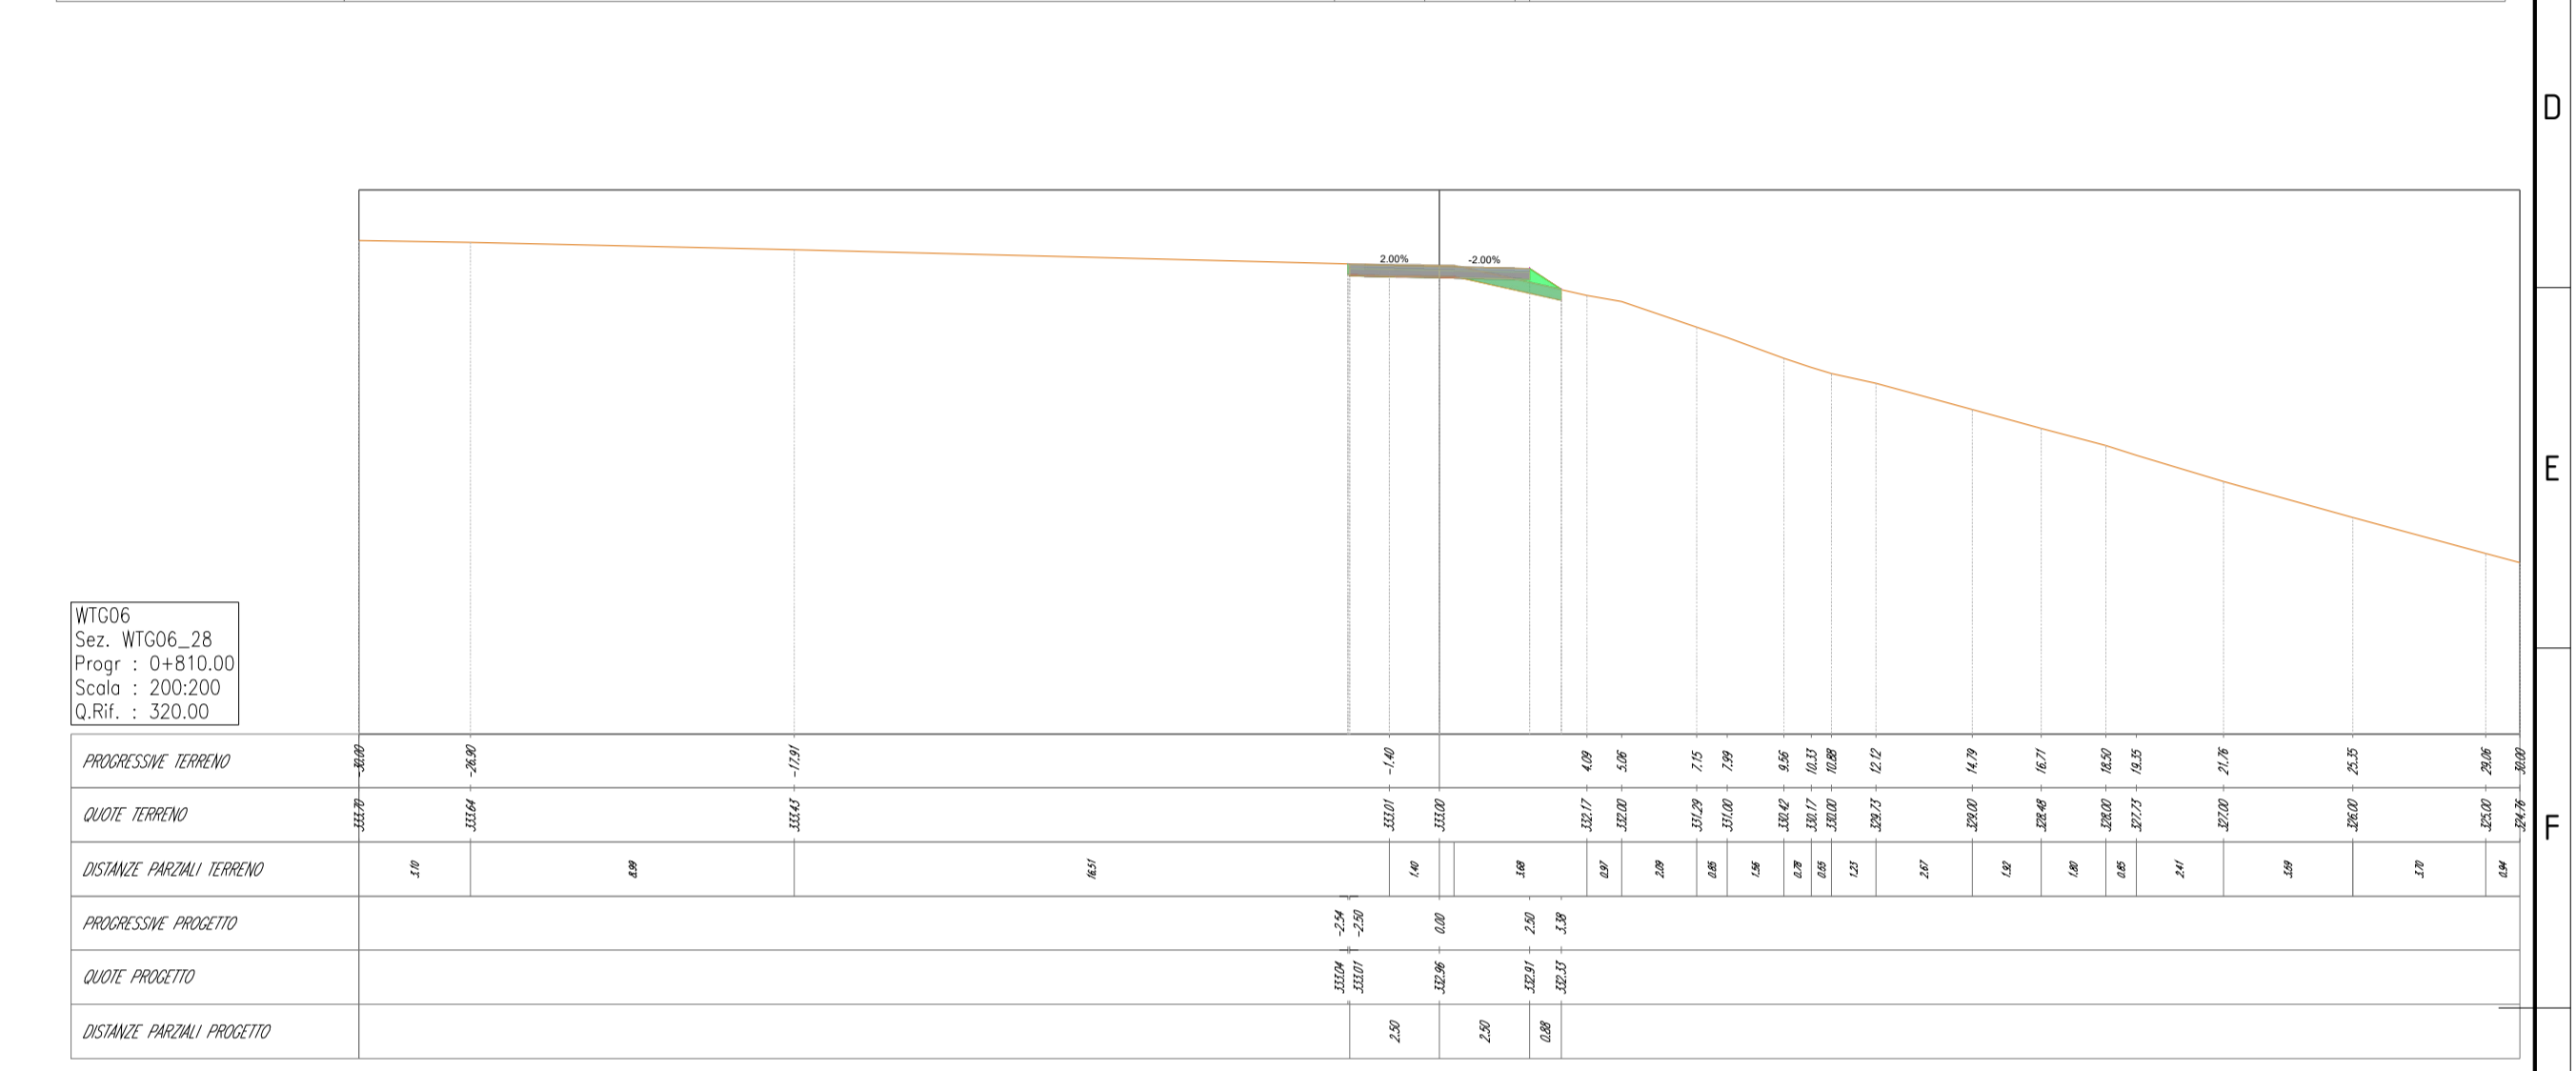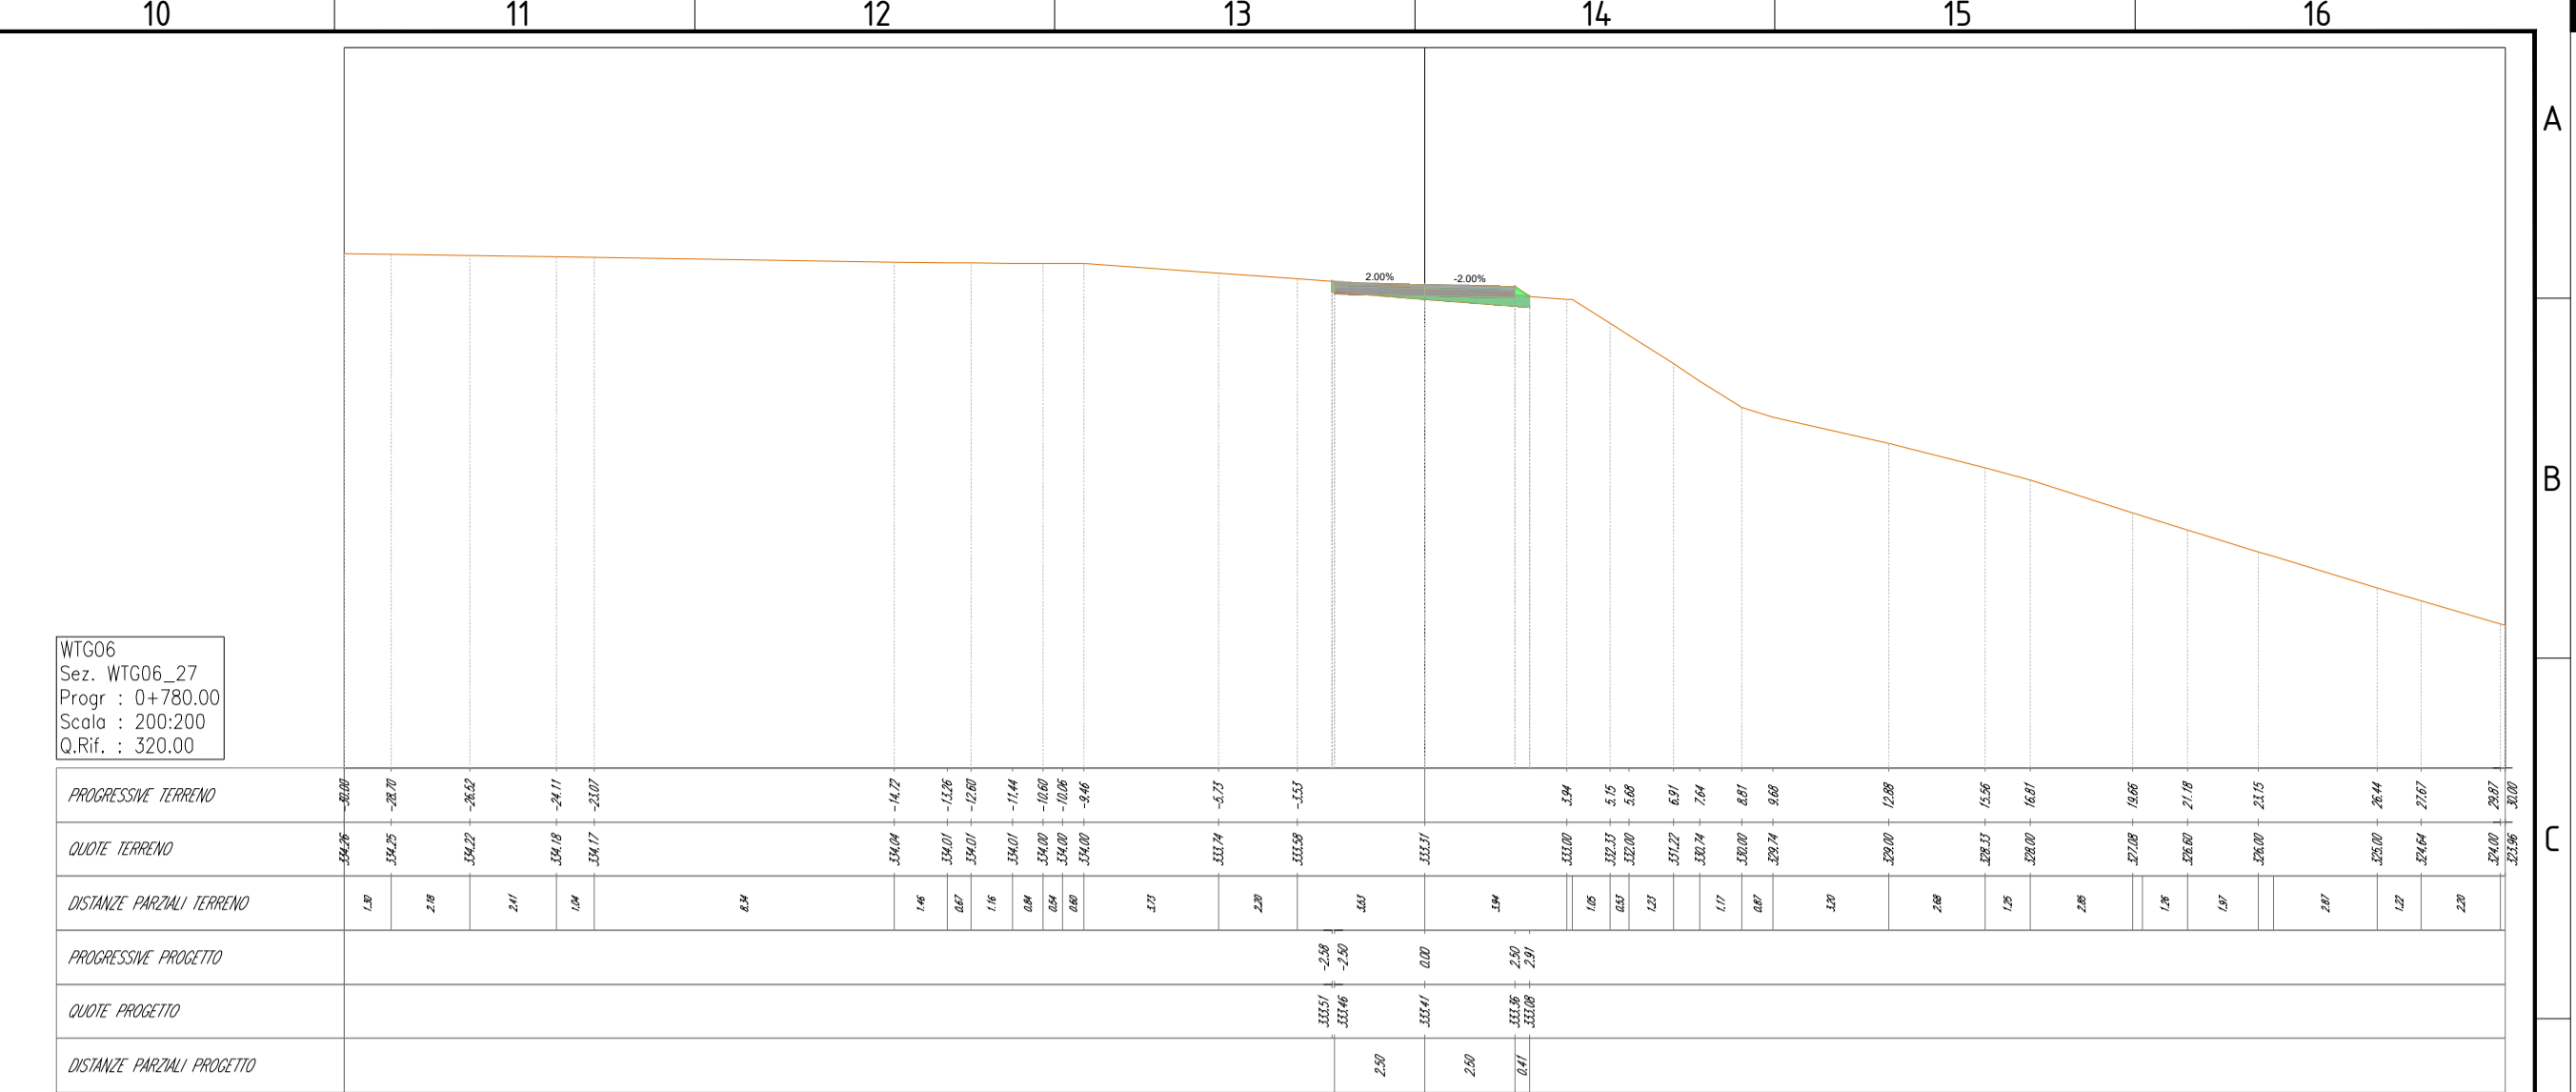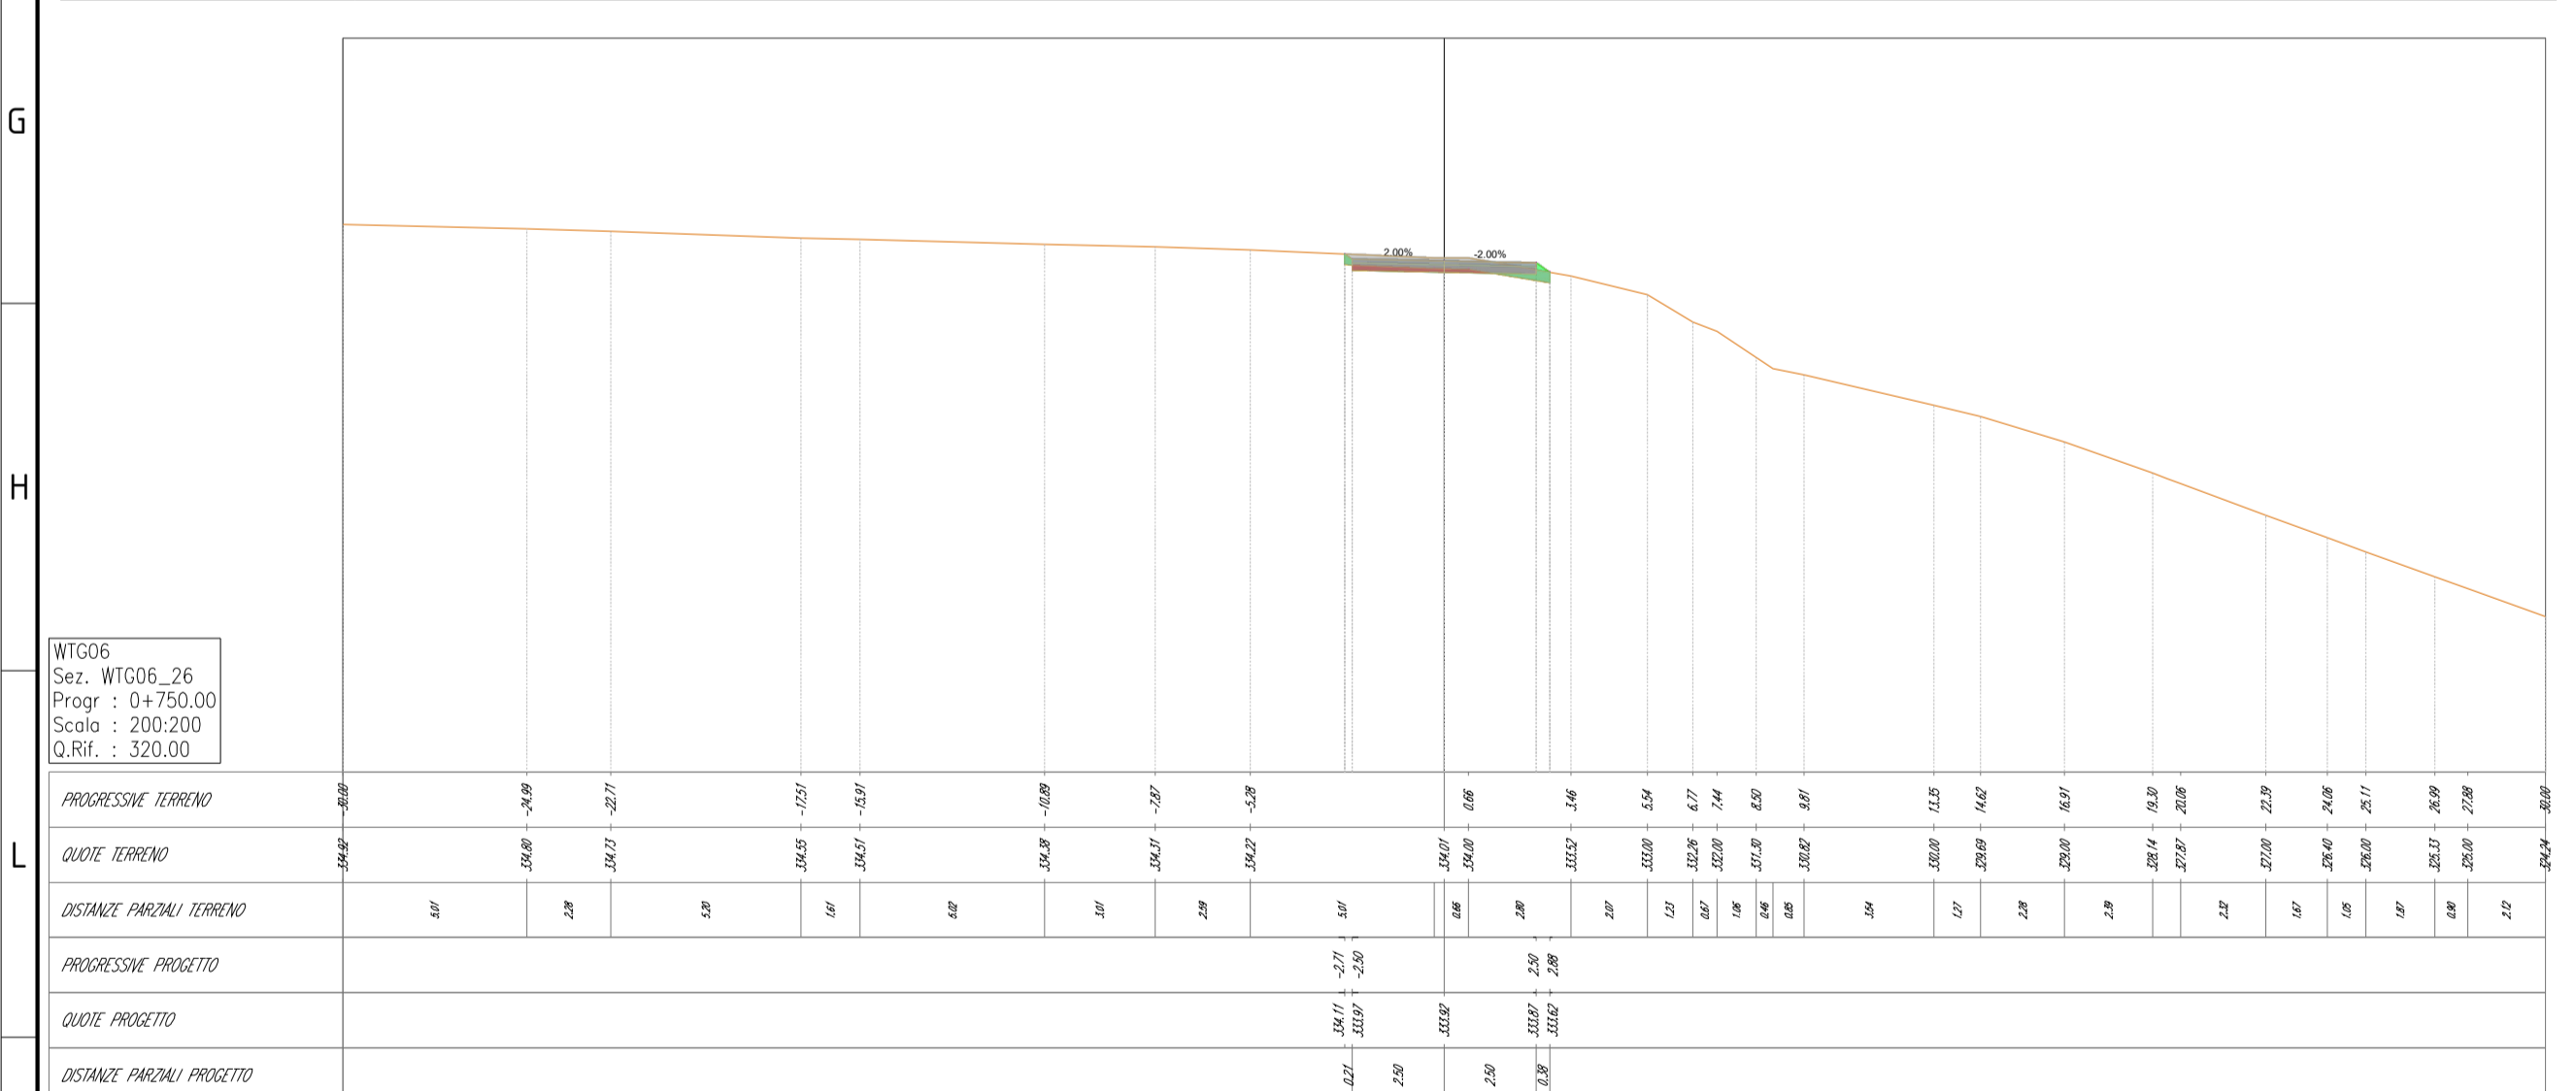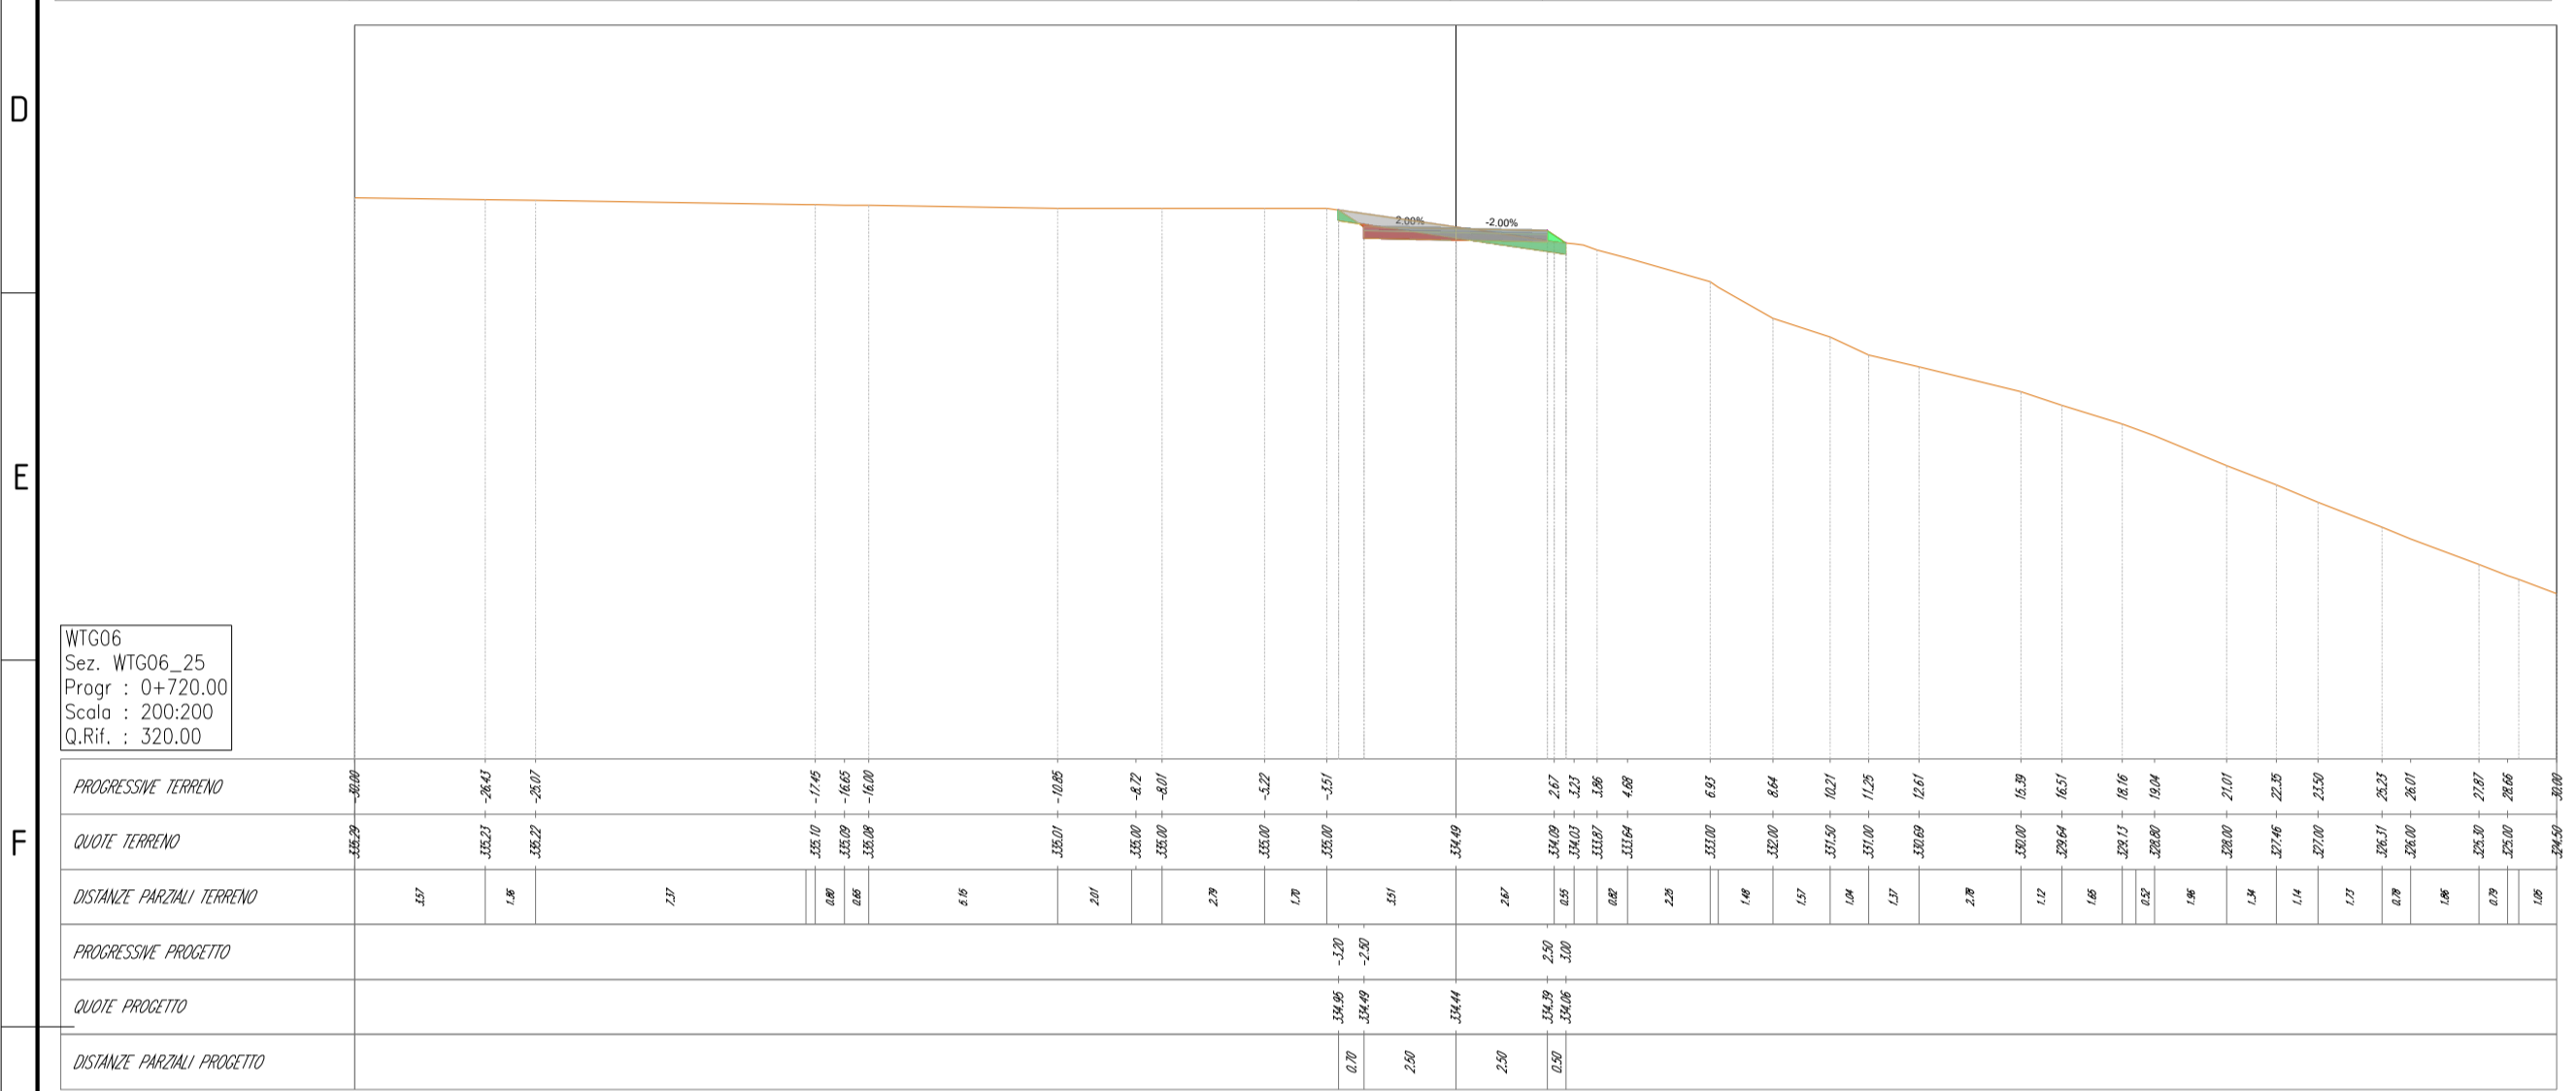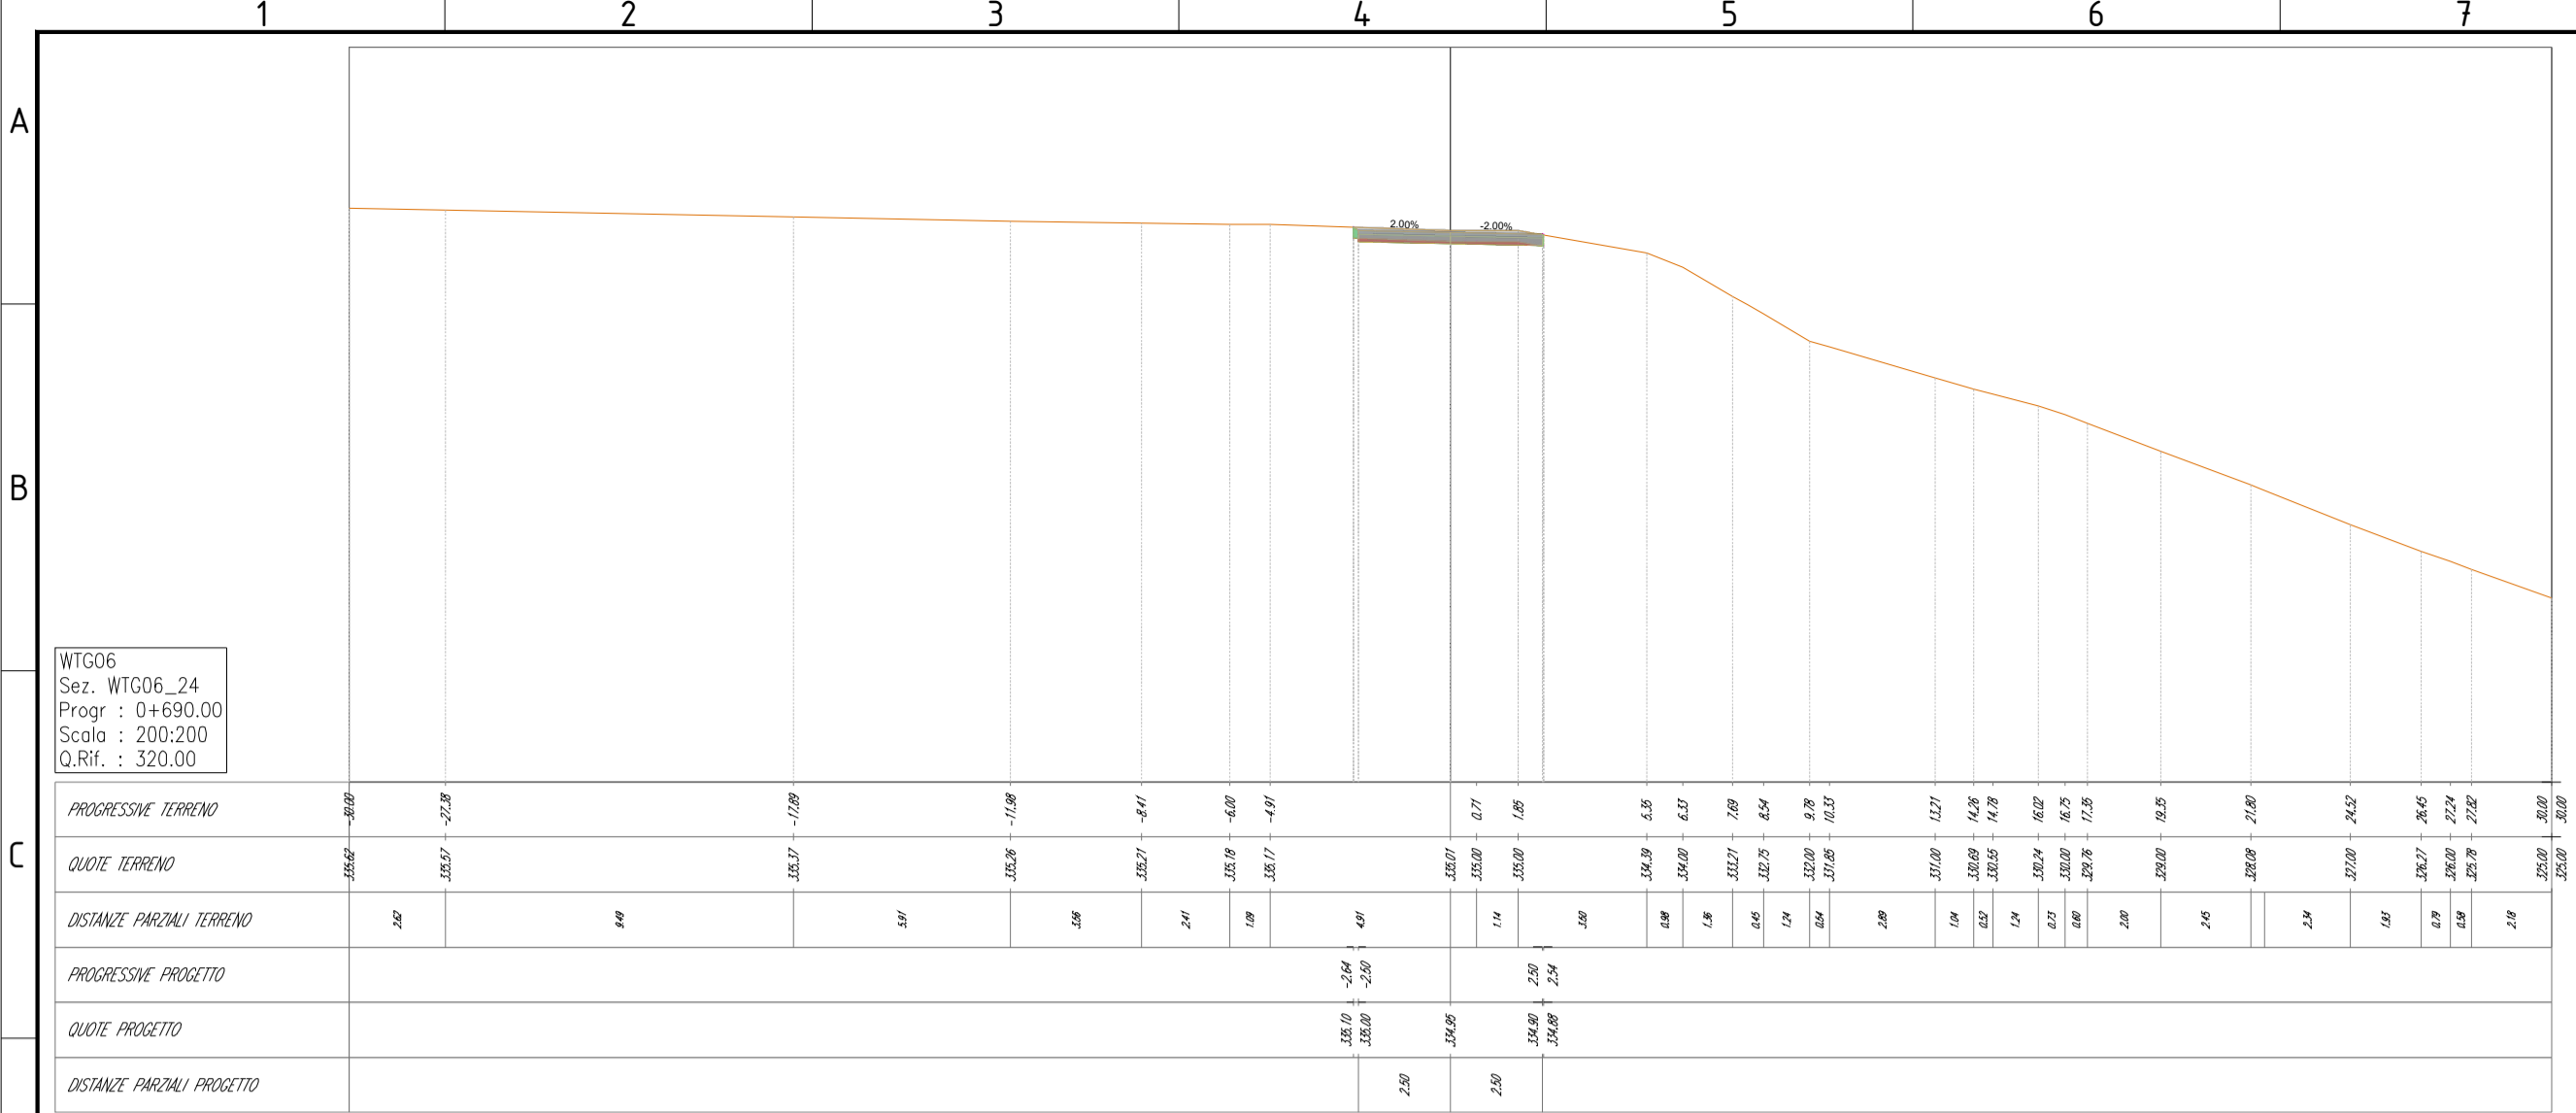


- LEGENDA**
- Terreno
 - Rilevato
 - Scotico
 - Scavo
 - Base
 - Sub-base


00	02/02/2024	PRIMA EMISSIONE	F. Sisti	A. Sergi
REV. N.	DATA	DESCRIZIONE	PREPARATO	APPROVATO
Rev.	Date	Description	Prepared	Approved
DIRETTORE TECNICO / Technical Director		ING. ANTONIO SERGI		IMBOLTO E FIRMA Sign and Stamp
NOME D'ARCHIVIO / FILE NAME		SCS.DES.D.CIV.ITA.W.5681.011.00		DATA / Date
				02/02/2024
FORMATO DEL DISEGNO / Drawing Format		SCALA DEL DISEGNO / Drawing scale		NUMERO FOGLIO DEL DISEGNO / Drawing sheet
A1		200:200		47 di/of 91
SOGGETTO PROPONENTE / Proponent		PROGETTO / Project		
SCS ENLIN S.r.l.		IMPIANTO EOLICO MONTEMILONE		
Via F.lli Apruzzi, 10		SCOPO DOCUMENTO / Utilization Scope		
72017 Ostuni (BR)		ITER AUTORIZZATIVO		
P. IVA 02703630745		TITOLO / Title		
		A.16.a.17 - Sezioni trasversali correnti di progetto		
PROGETTISTA / Technical Advisor		CODICE SCS / SCS Code		
INGEGNERIA		COMPANY PURPOSE TYPE DISCIPLINE COUNTRY TEC. PLANT PROGRESSIVE REVISION		
SCS		DES D C I V I T A W 5 6 8 1 0 1 1 0 0		
IMPIANTO EOLICO MONTEMILONE				

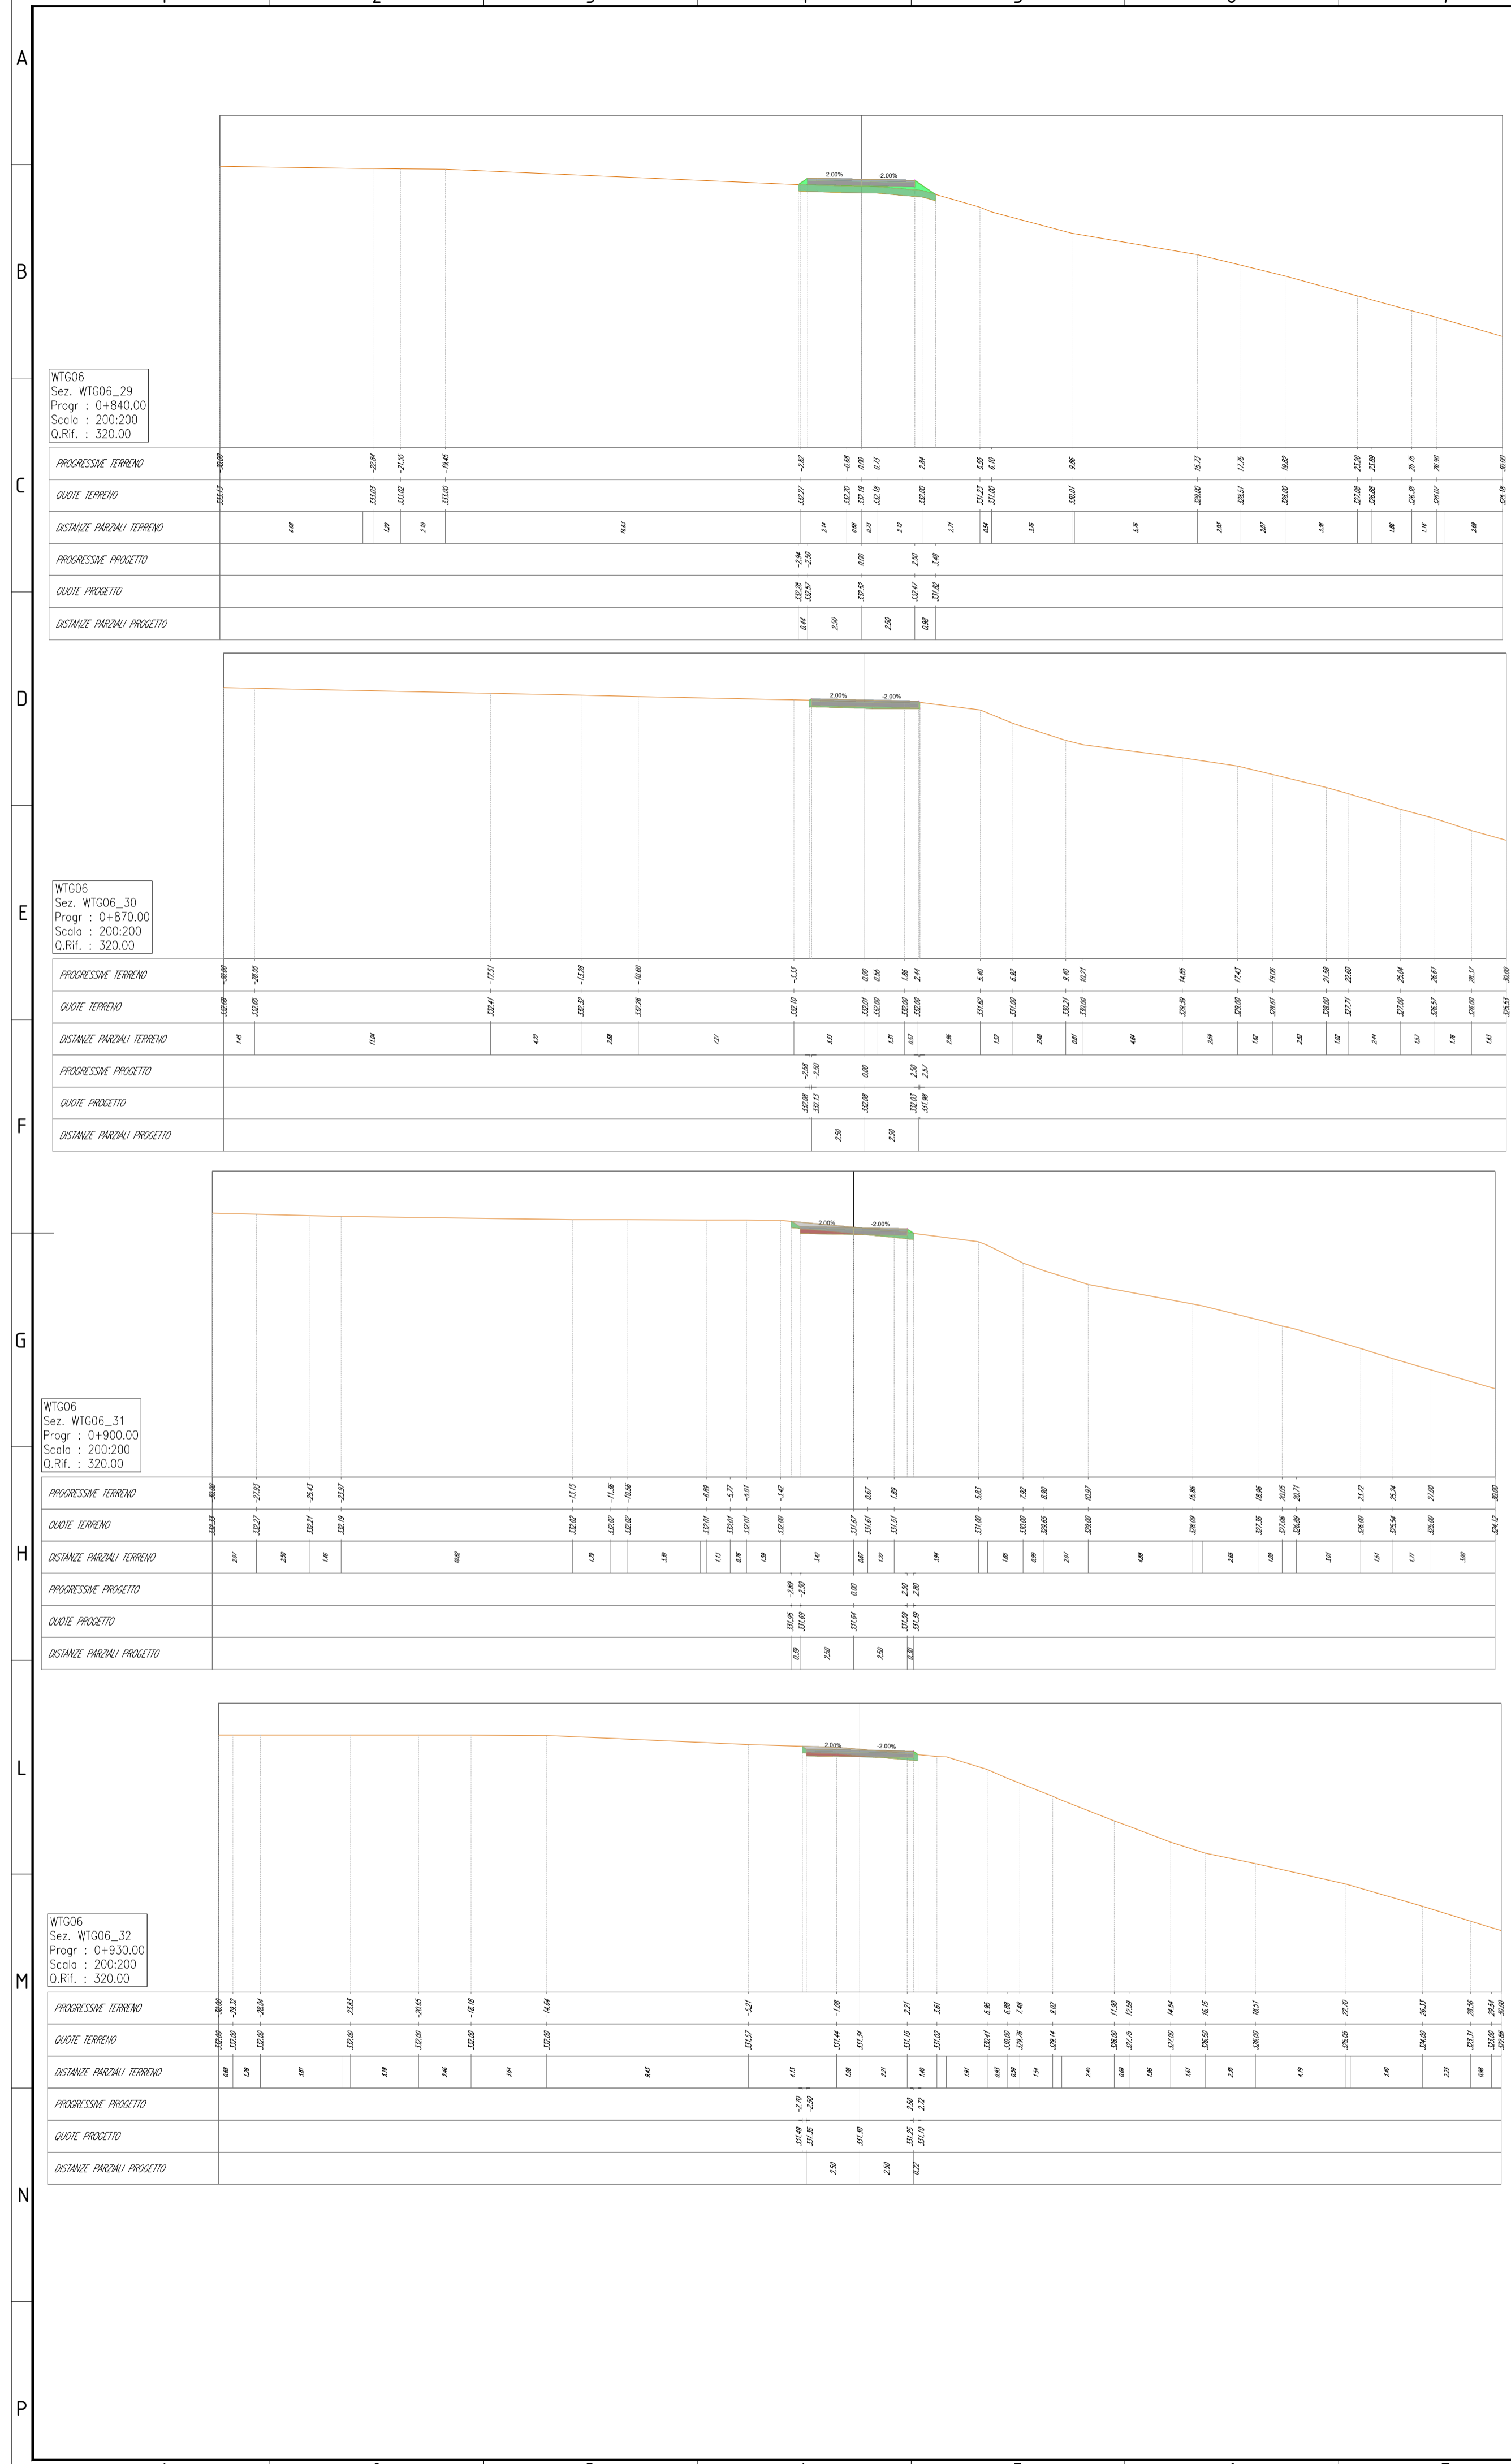



WTG06
Sez. WTG06_33
Prog: 0+960.00
Scala: 200:200
Q.Rit.: 320.00

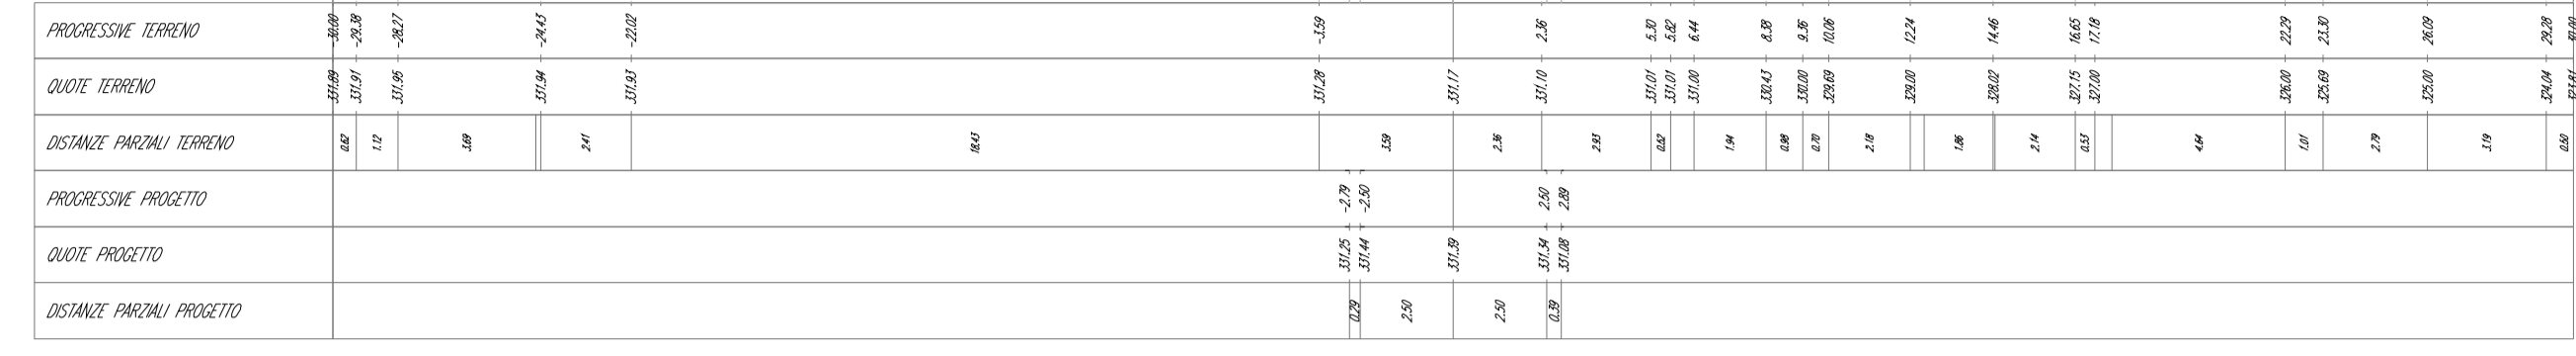

WTG06
Sez. WTG06_34
Prog: 0+990.00
Scala: 200:200
Q.Rit.: 320.00

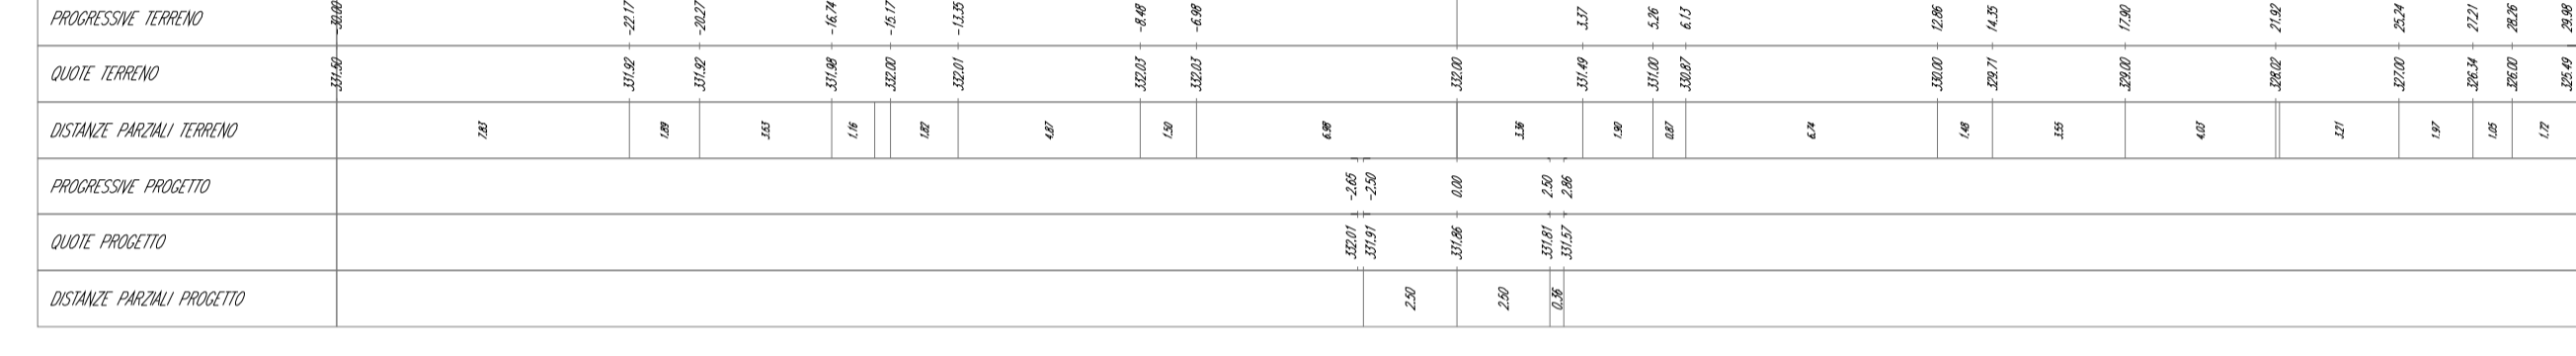

WTG06
Sez. WTG06_35
Prog: 1+020.00
Scala: 200:200
Q.Rit.: 320.00

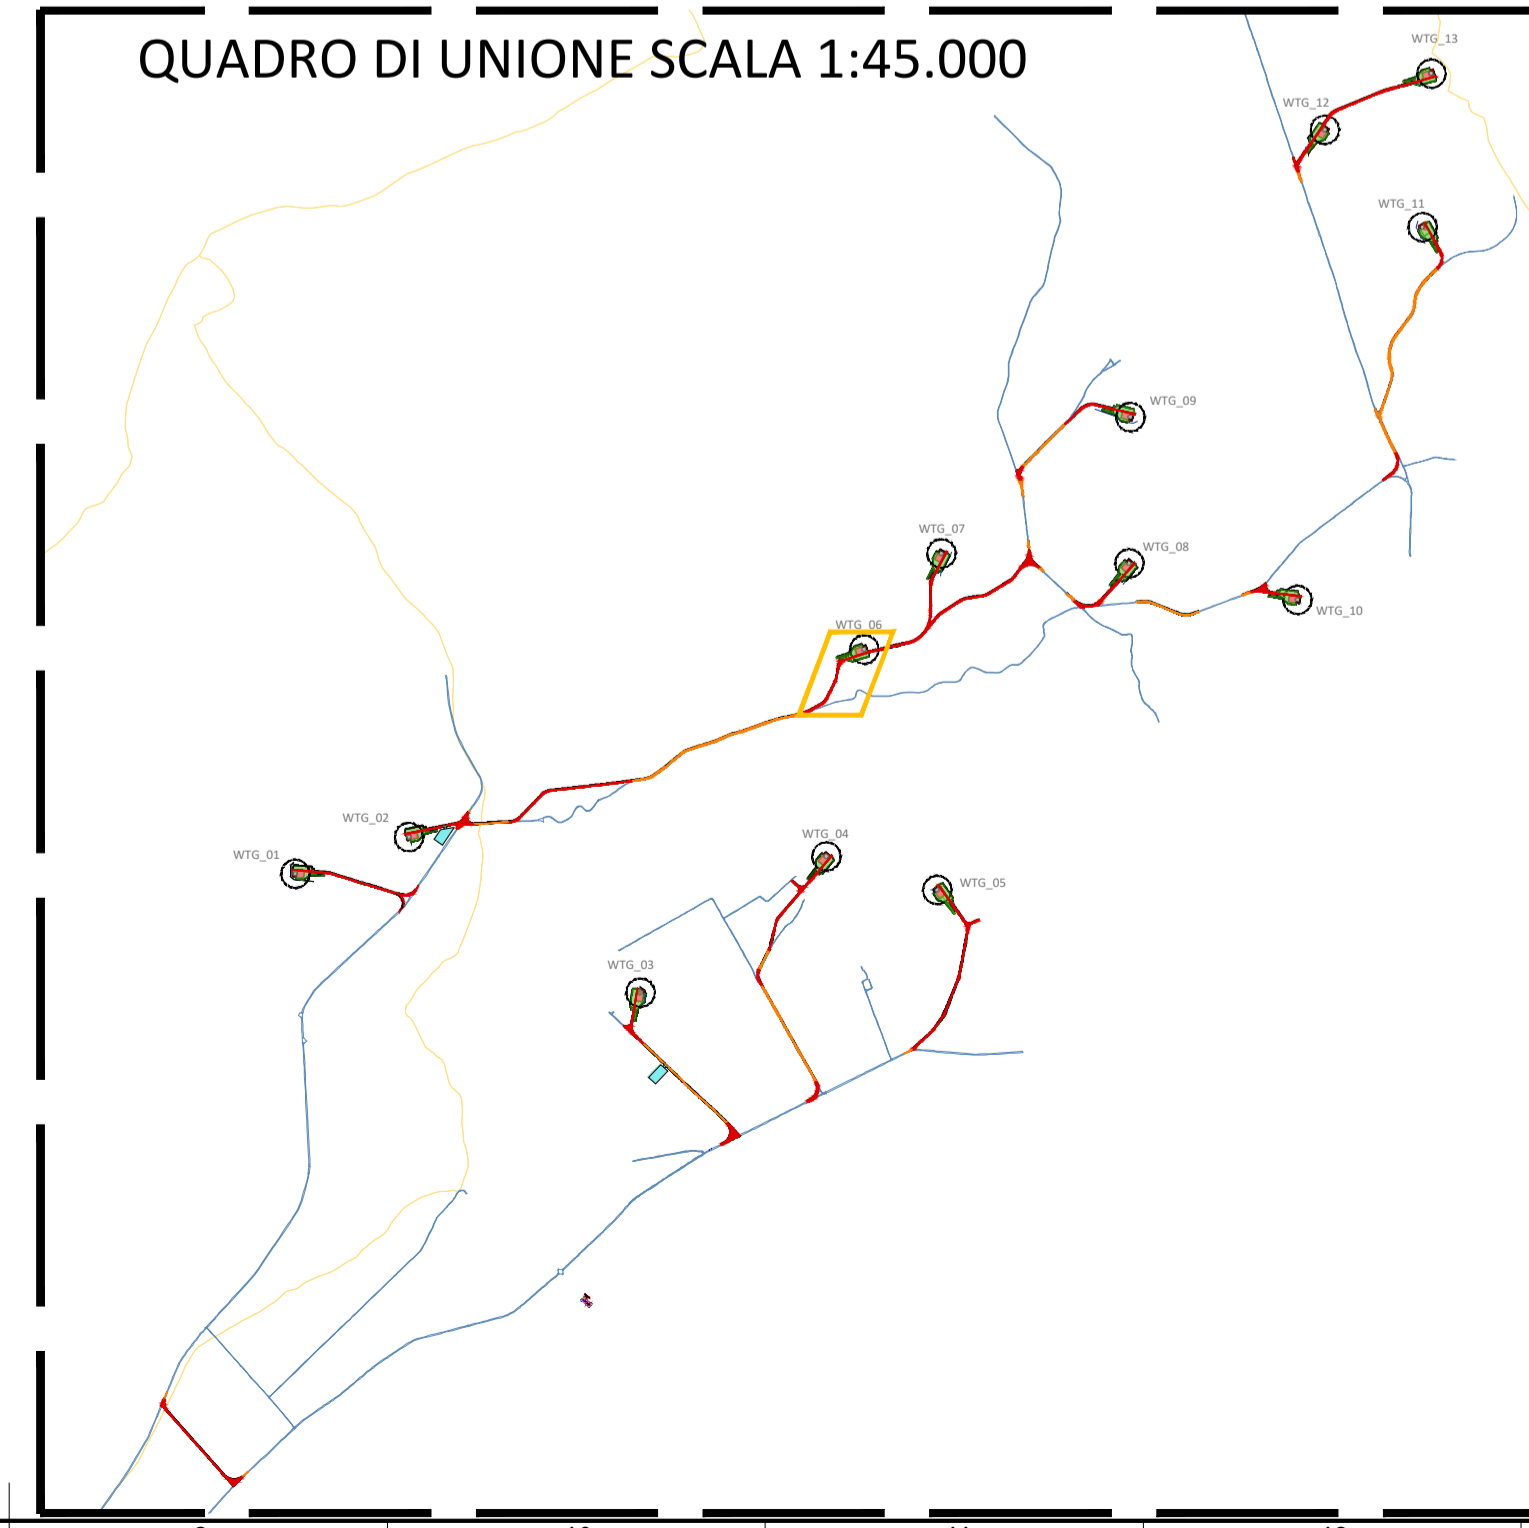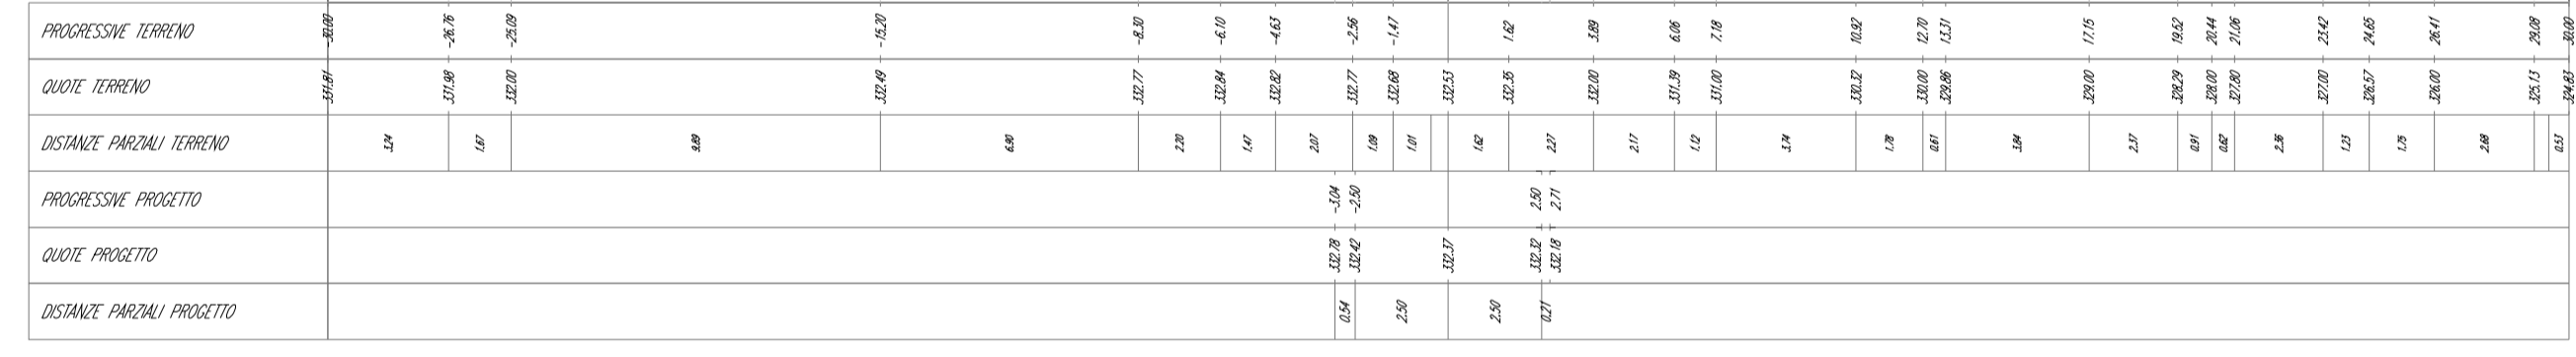

LEGENDA

- Terreno
- Rilevato
- Scotico
- Base
- Sub-base

00	02/02/2024	PRIMA EMISSIONE	F. Sisti	A. Sergi
REV. N.	DATA	DESCRIZIONE	PREPARATO	APPROVATO
	Date	Description	Prepared	Approved
DIRETTORE TECNICO / Technical Director		ING. ANTONIO SERGI		
NOME D'ARCHIVIO / FILE NAME		SCS.DES.D.CIV.ITA.W.5681.011.00	DATA / Date	02/02/2024
FORMATO DEL DISEGNO / Drawing Format		A1	SCALA DEL DISEGNO / Drawing scale	200:200
SCOGGETTO PROPONENTE / Proprietor		SCS ENLIN S.r.l.		
SCOPO DOCUMENTO / Utilization Scope		ITER AUTORIZZATIVO		
PROGETTISTA / Technical Advisor		INGEGNERIA		
TITOLO / Title		A.16.a.17 - Sezioni trasversali correnti di progetto		
MIRIAMO EOLICO MONTEMILONE				
CODICE SCS / SCS Code				
COMPANY	PURPOSE	TYPE	DISCIPLINE	COUNTRY
SCS	DES	D	C	I
				V
				I
				T
				A
				W
				5
				6
				8
				1
				0
				1
				1
				0
				0