
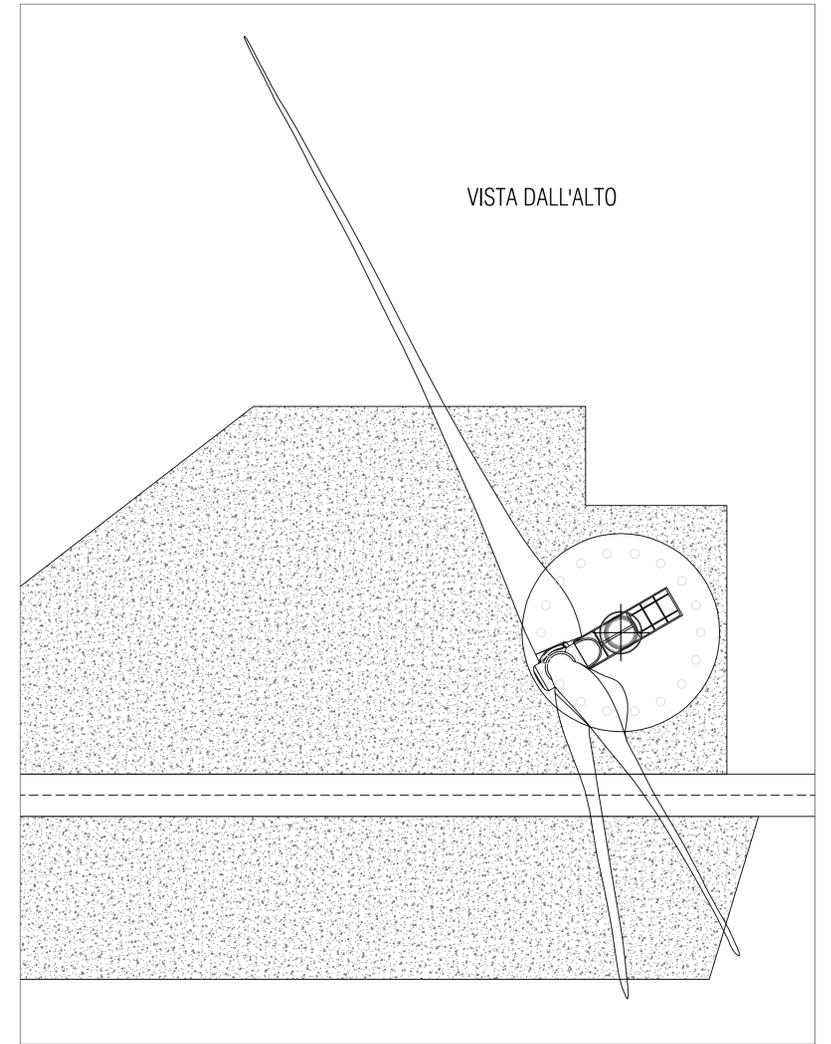
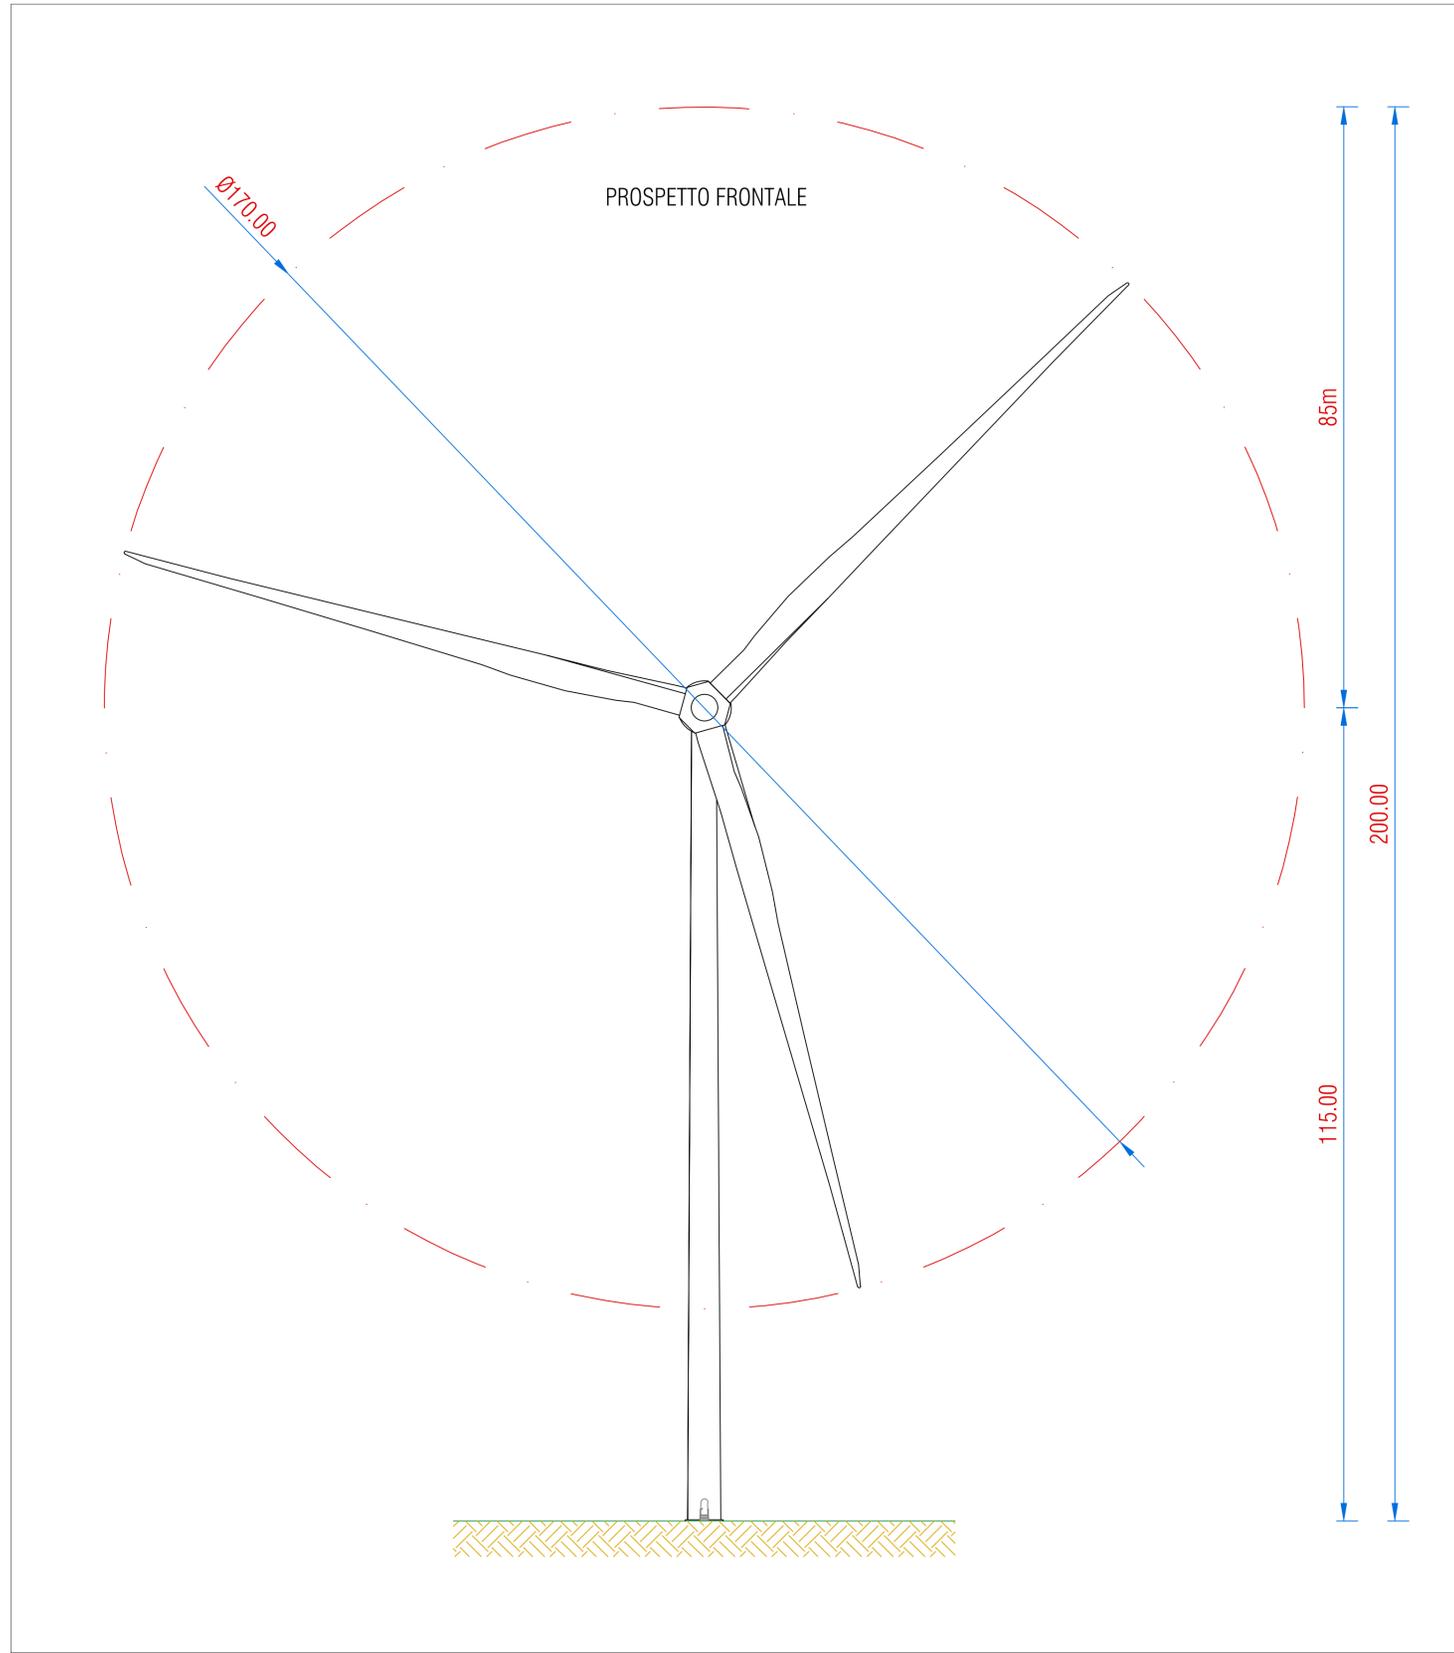


TIPICO AEROGENERATORE
SCALA 1:500

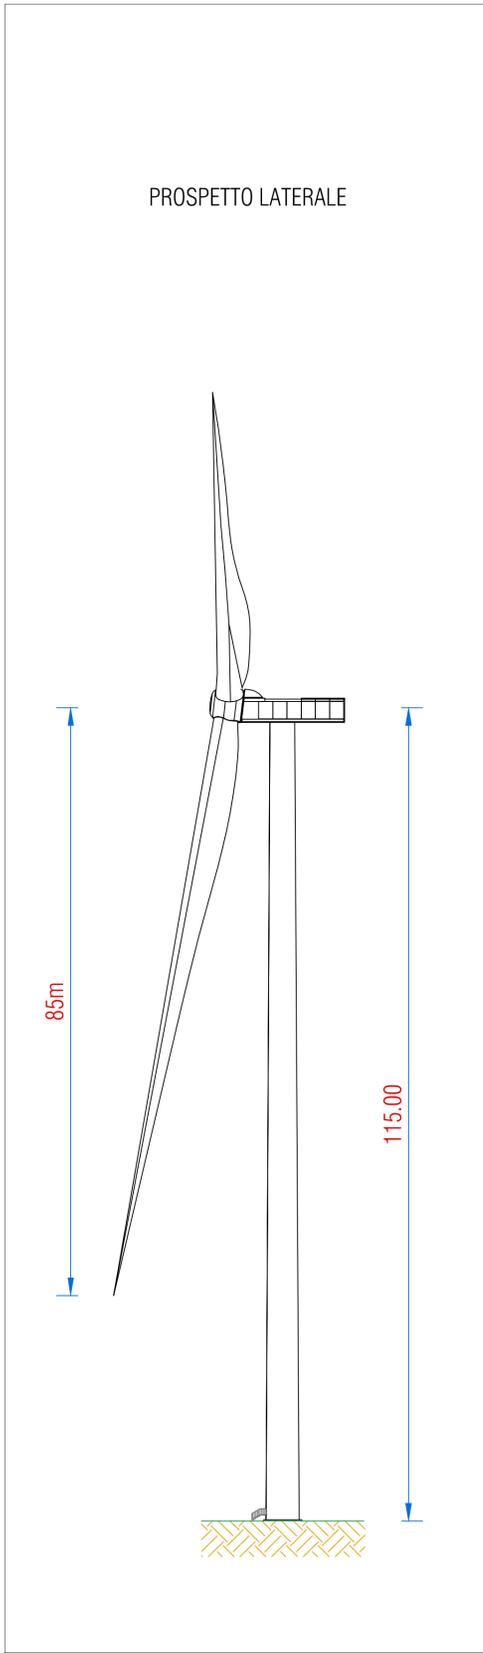

00	02/02/2024	PRIMA EMISSIONE	L.Debitonto	A. Sergi
REV. N.	DATA	DESCRIZIONE	PREPARATO	APPROVATO
Rev.	Date	Description	Prepared	Approved
DIRETTORE TECNICO / Technical Director			FIRMA E FIRMATA Sign and Stamp	
ING. ANTONIO SERGI				
NOME D'ARCHIVIO / FILE NAME		DATA / Date		
SCS.DES.D.CIV.ITA.W.5681.014.00		02/02/2024		
FORMATO DEL DISEGNO / Drawing Format	SCALA DEL DISEGNO / Drawing scale	NUMERO FOGLIO DEL DISEGNO / Drawing sheet		
A1	1:500	1 di/of 1		
SOGGETTO PROPONENTE / Proponent		PROGETTO / Project		
SCS ENLIN S.r.l. Stada Legale: 10 Via F. de' Aragonsi, 10 72017 Ostuni (BR) P. IVA 02703830745		IMPIANTO EOLICO MONTEMILONE		
PROGETTISTA / Technical Advisor		SCOPO DOCUMENTO / Utilization Scope		
SCS INGENIERIA		ITER AUTORIZZATIVO		
PROGETTO / Project		TITOLO / Title		
IMPIANTO EOLICO MONTEMILONE		A.16.b.2._Sezione tipo degli aerogeneratori		
CODICE SCS / SCS Code				
COMPANY	PURPOSE	TYPE	DISCIPLINE	COUNTRY
SCS	DES	D	C	I
				V
				I
				T
				A
				W
				5
				6
				8
				1
				0
				1
				4
				0
				0
				0
				0