SCHEMA RETE DI TERRA IMPIANTO EOLICO

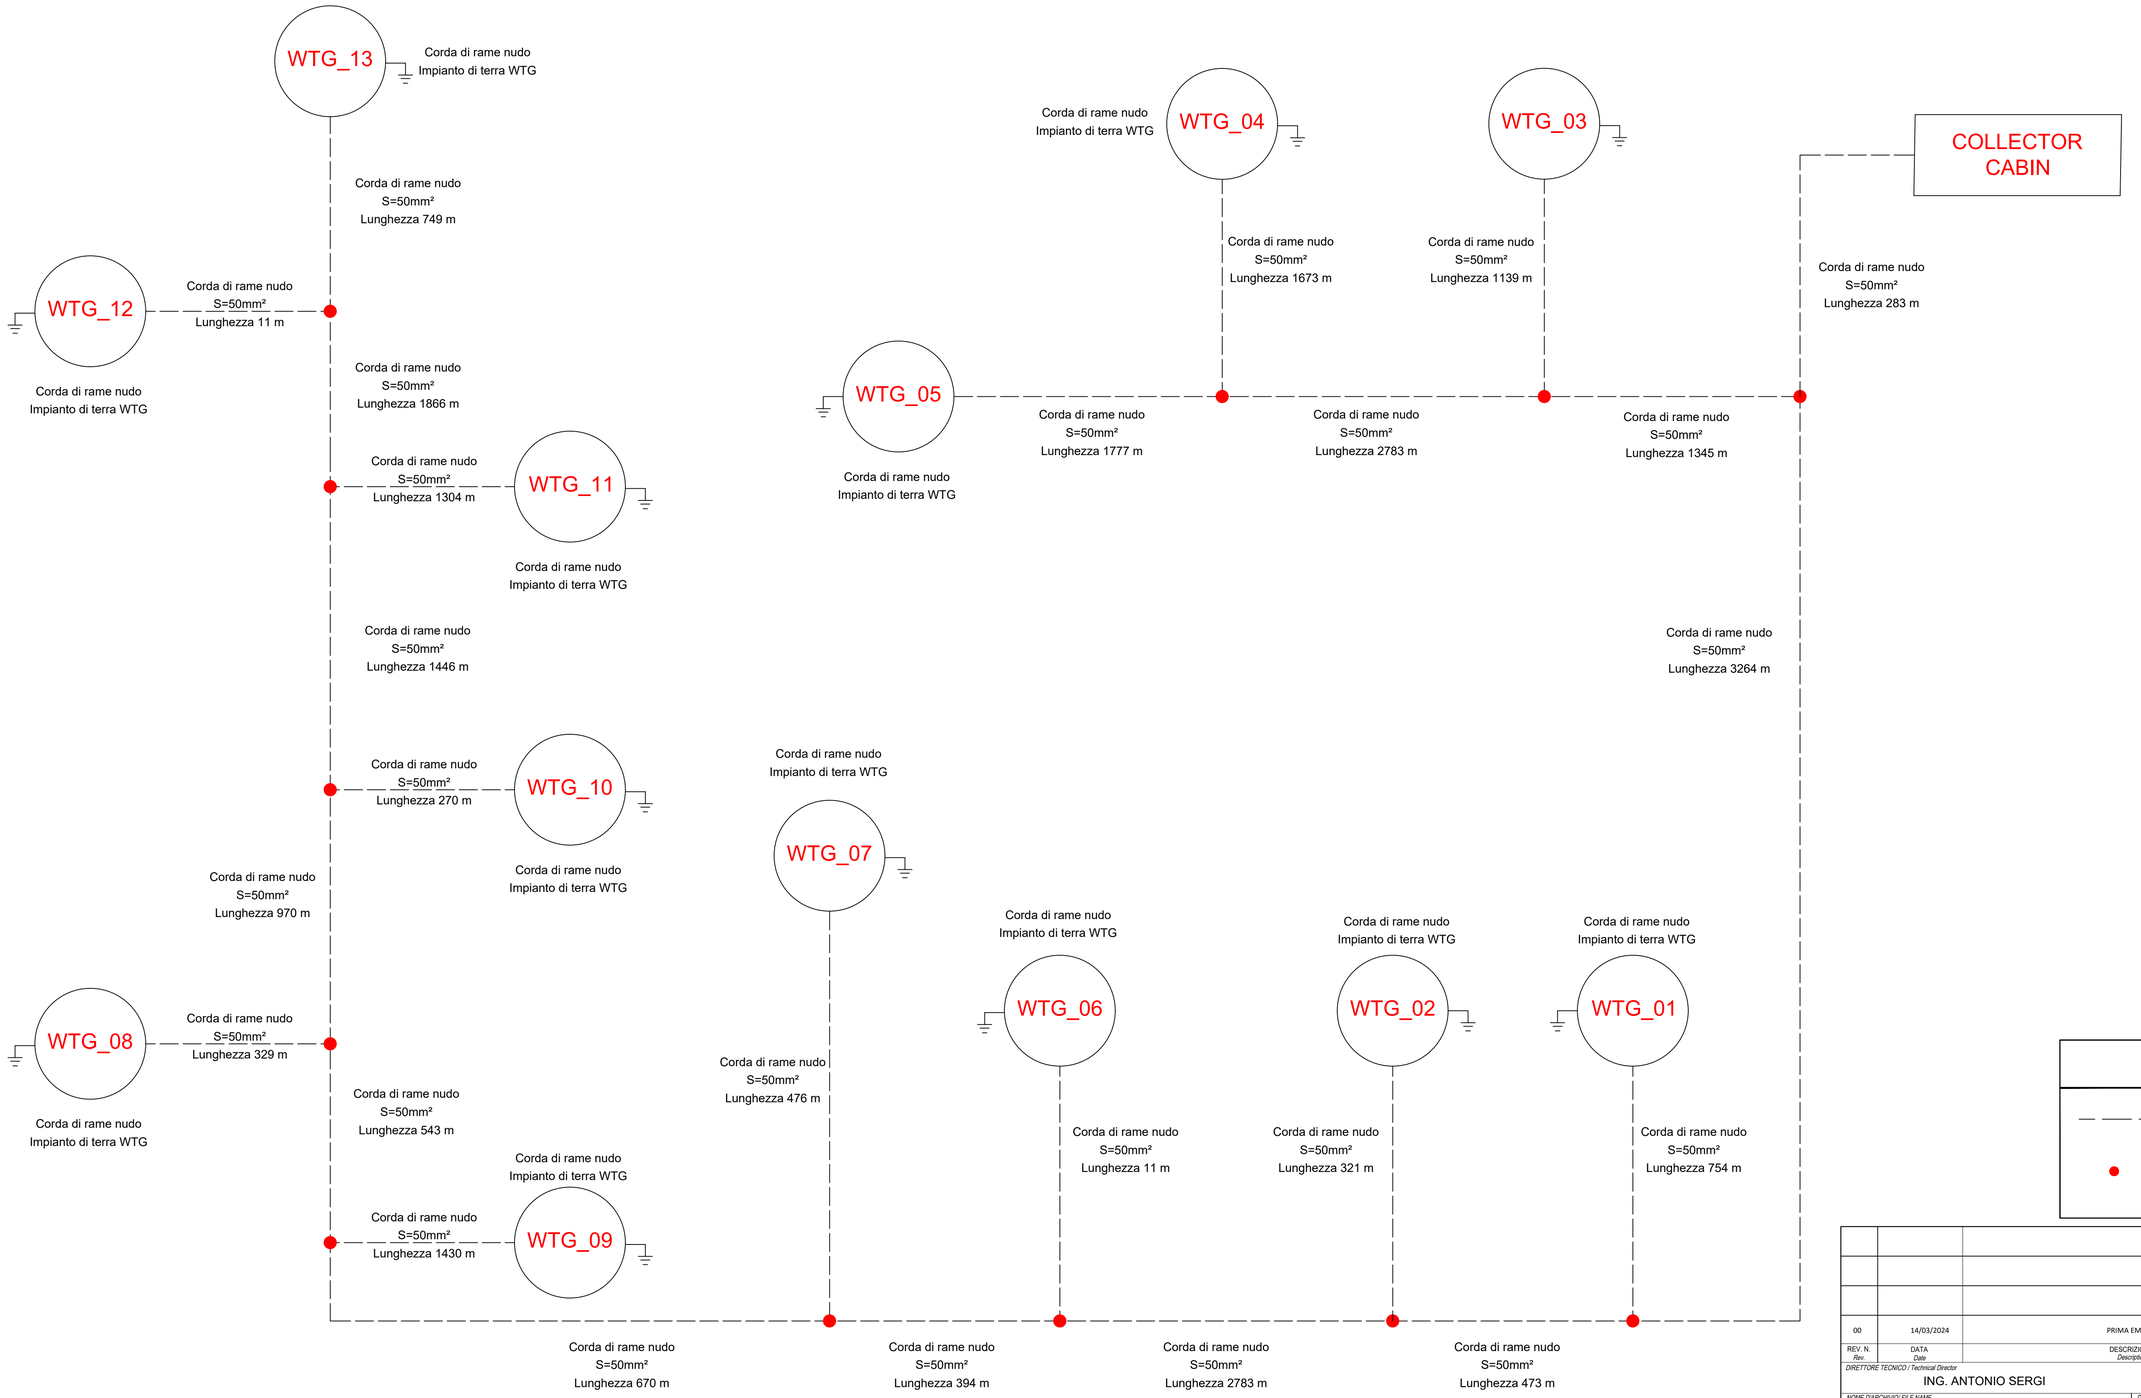

TIPICI GIUNZIONE CORDA RAME NUDA (CON SALDATURA ESOTERMICA)

GIUNZIONE DIRITTA

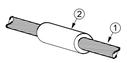

GIUNZIONE A "T"

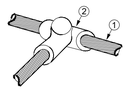

GIUNZIONE A CROCE

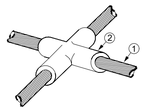

① Corda di rame nudo per messa a terra
② Connettore di terra con saldatura esotermica

LEGENDA

— ——— —	CORDA NUDA DI RAME
●	GIUNZIONE CON SALDATURA ESOTERMICA

REV. N. Rev.	DATA Date	DESCRIZIONE Description	PREPARATO Prepared	APPROVATO Approved
00	14/03/2024	PRIMA EMISSIONE	V. Decarolis	A. Sergi

DIRETTORE TECNICO / Technical Director: ING. ANTONIO SERGI

TIMBRO E FIRMA / Sign and Stamp:

NOME D'ARCHIVIO/ FILE NAME: SCS.DES.D.ELE.ITA.W.5681.010.00

DATA / Date: 14/03/2024

FORMATO DEL DISEGNO / Drawing Format: A1

SCALA DEL DISEGNO / Drawing scale: NA

NUMERO FOGLIO DEL DISEGNO / Drawing sheet: 1 di/of 1

SOGGETTO PROPONENTE / Proponent:
SCS ENLIN S.r.l.
Sede Legale :
Via F.do Ayroldi, 10
72017 Ostuni (BR)
P. IVA 02703630745

PROGETTO / Project: IMPIANTO EOLICO MONTEMILONE

SCOPO DOCUMENTO / Utilization Scope: ITER AUTORIZZATIVO

PROGETTISTA / Technical Advisor: SCS INGEGNERIA

TITOLO / Title: Schema Rete di terra impianto eolico

PROGETTO / Project: IMPIANTO EOLICO MONTEMILONE

CODICE SCS / SCS Code

COMPANY	PURPOSE	TYPE	DISCIPLINE		COUNTRY		TEC.	PLANT			PROGRESSIVE			REVISION	
SCS	DES	D	E	L	E	I	T	A	W	5	6	8	1	0	1	0	0	0