

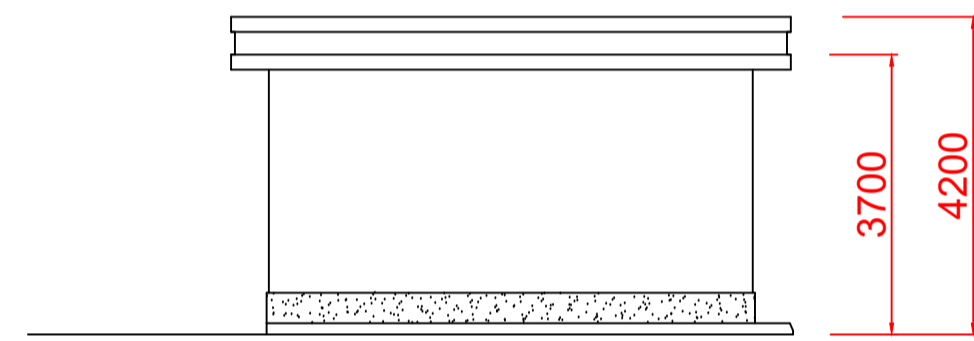


PROSPETTI EDIFICIO CABINA DI RACCOLTA


scala 1:100

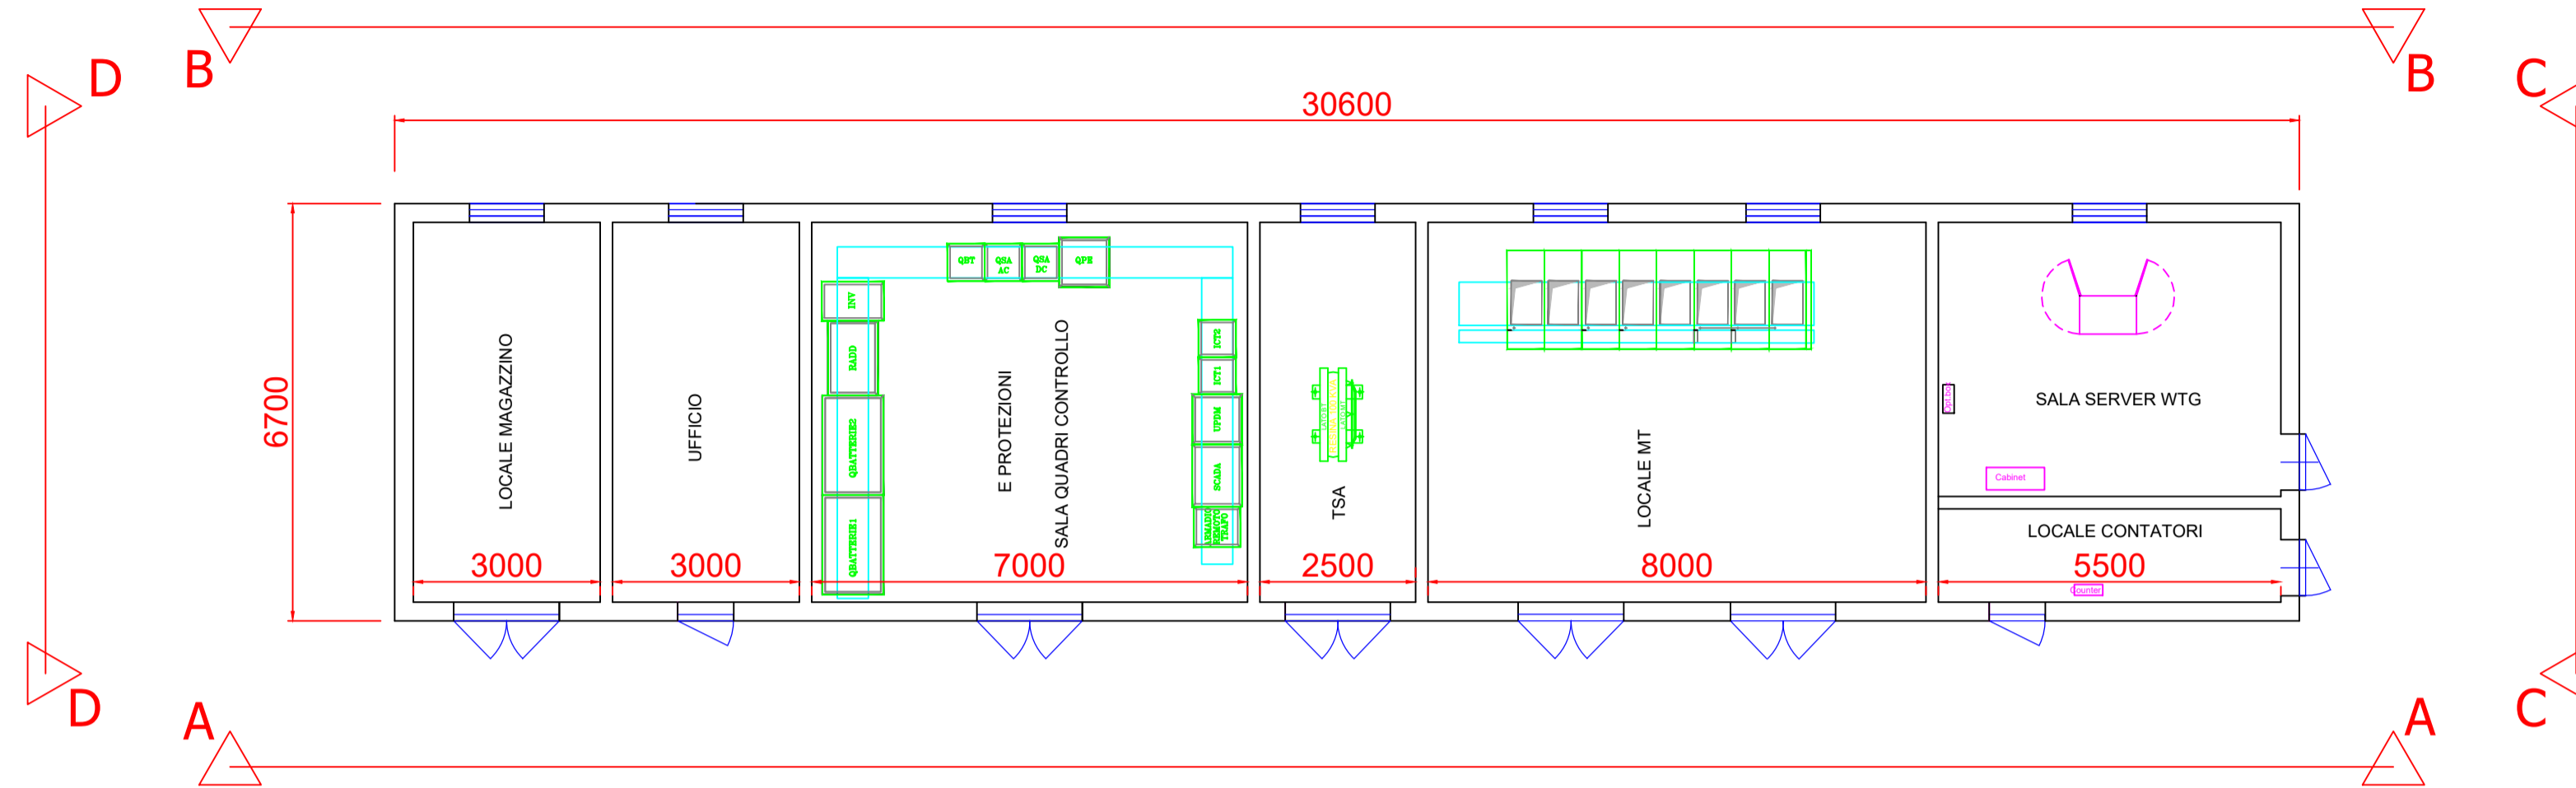


Prospetto C - C

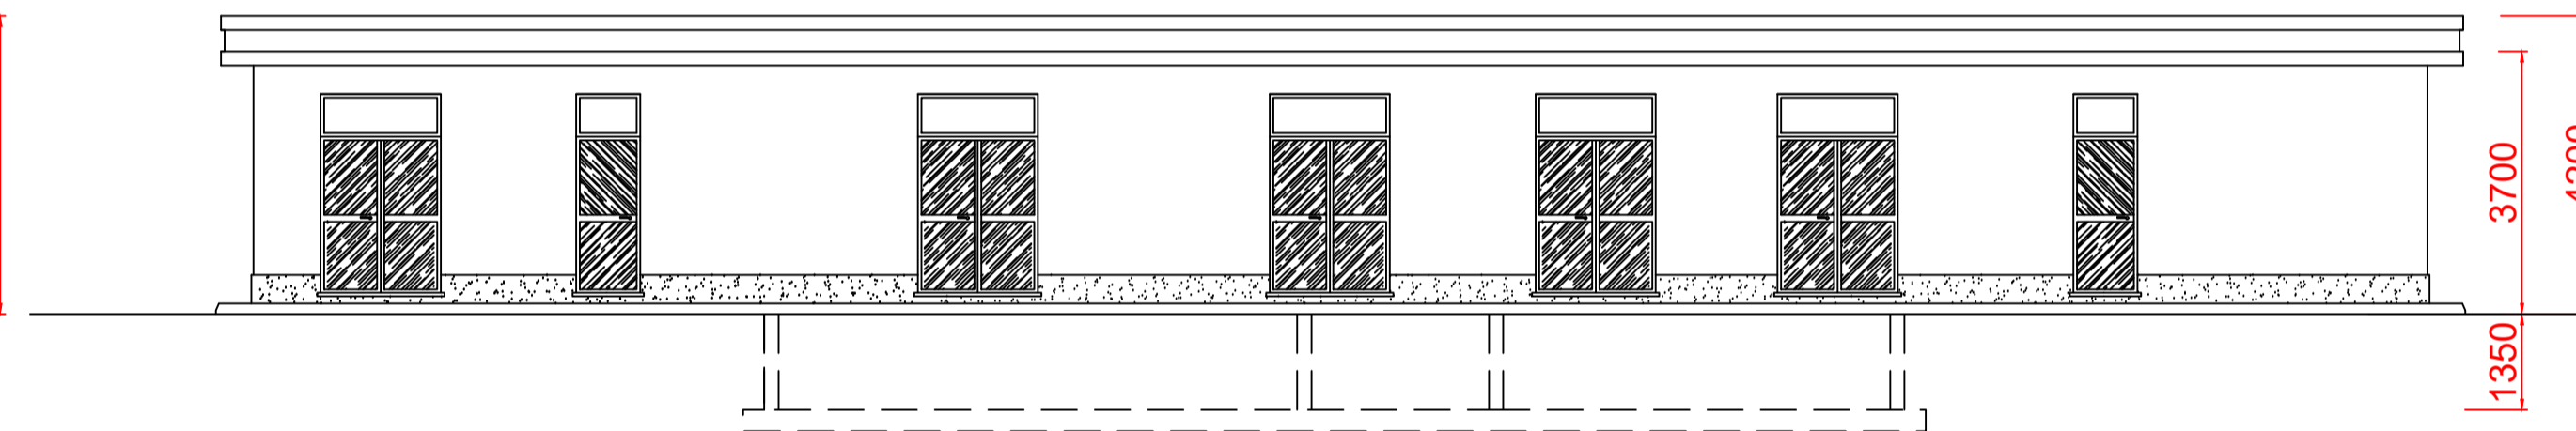

Prospetto A - A

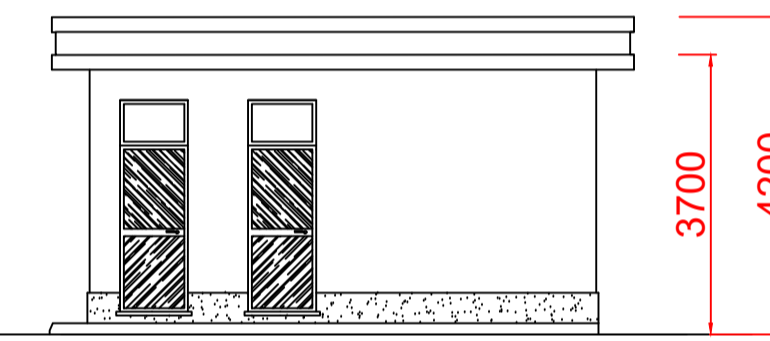

Prospetto D - D

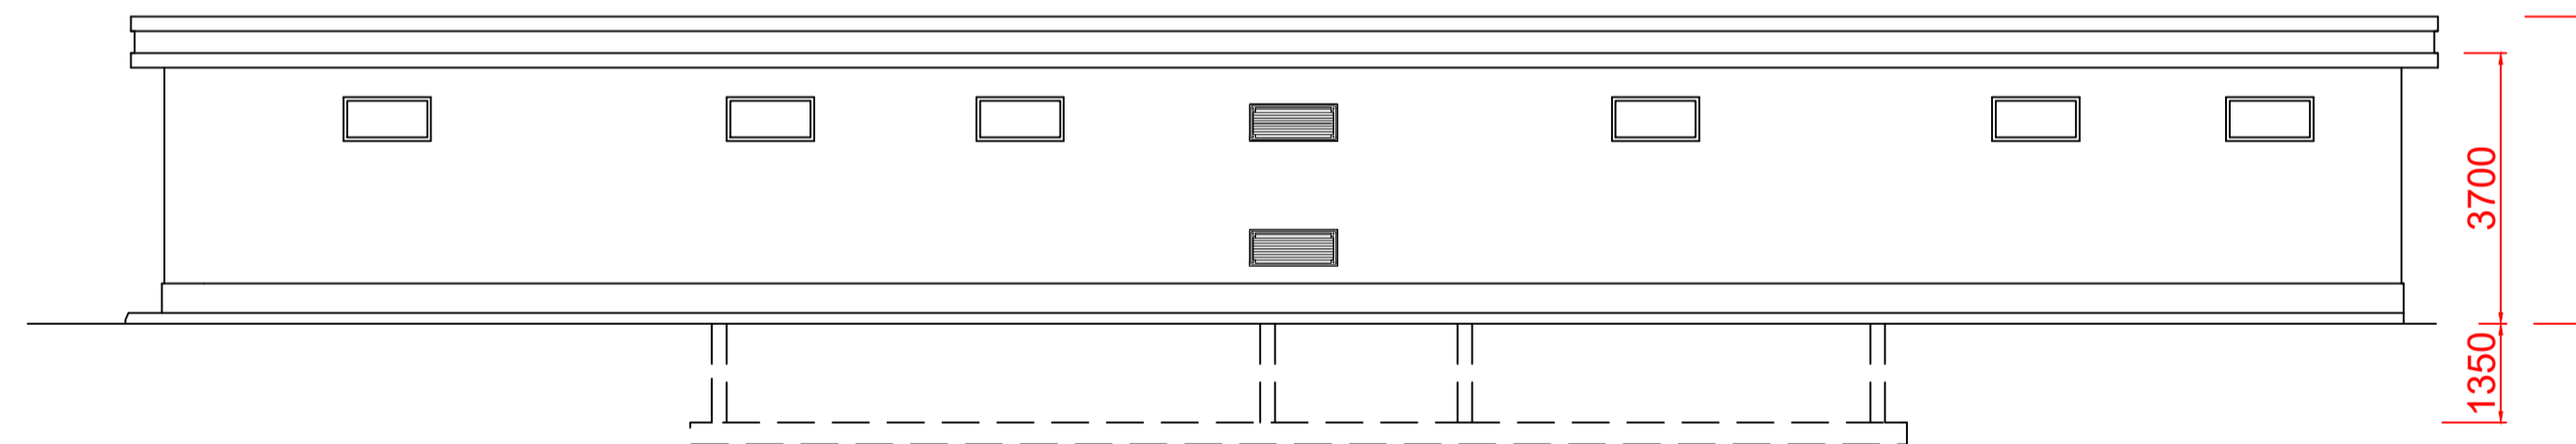

Prospetto B - B

00	14/03/2024	PRIMA EMISSIONE	F. Sisti	A. Sergi
REV. N.	DATA	DESCRIZIONE	PREPARATO	APPROVATO
	Date	Description	Prepared	Approved
DIRETTORE TECNICO / Technical Director			TIMBRO E FIRMA	
ING. ANTONIO SERGI			Sign and Stamp	
NOME D'ARCHIVIO / FILE NAME		DATA / Date		
SCS.DES.D.ELE.ITA.W.5681.011.00		14/03/2024		
FORMATO DEL DISEGNO / Drawing Format	SCALA DEL DISEGNO / Drawing scale	NUMERO FOGLIO DEL DISEGNO / Drawing sheet		
A1	1:100	1 di/of 1		
SOGGETTO PROPONENTE / Proponent		PROGETTO / Project		
SCS ENLIN S.r.l. Sede Legale: Via F. de' Ajazzoli, 10 72017 Ostuni (BR) P. IVA: 02703630745		IMPIANTO EOLICO MONTEMILONE		
		SCOPO DOCUMENTO / Utilization Scope		
		ITER AUTORIZZATIVO		
PROGETTISTA / Technical Advisor		TITOLO / Title		
SCS INGENGERIA		A.16.b.9_Disegni architettonici cabine elettriche e box punto di consegna tipo		
PROGETTO / Project		CODICE SCS / SCS Code		
COMPANY	PURPOSE	TYPE	DISCIPLINE	COUNTRY
SCS	DES	D	E	L
				E
				I
				T
				A
				W
				5
				6
				8
				1
				0
				1
				1
				0
				0