



- | | |
|-------------------------------------|---------------------------------------|
| 1 - EDIFICIO TG | 22 - INIEZIONE CHIMICA |
| 2 - EDIFICIO TV | 23 - LOCALE CAMPIONAMENTO |
| 3 - CALDAIA A RECUPERO | 24 - SKID FILTRAZIONE GAS |
| 4 - CAMINO | 25 - VASCA RACCOLTA OLIO TRASF. |
| 5 - EDIFICIO ELETTRICO | 26 - EDIFICIO ELETTRICO CALDAIA |
| 6 - AIR INTAKE | 27 - STAZ. MONITORAGGIO CONTINUO FUMI |
| 7 - DIFFUSORE | 28 - STOCCAGGIO AZOTO |
| 8 - PIPE RACK | 29 - ESTRAZ. ARIA CABINATO TG |
| 9 - PORTINERIA | 30 - TRATTAMENTO ACQUE OLEOSE |
| 10 - TRASFORMATORE - ELEVATORE | 31 - VASCA ACQUE METEORICHE |
| 11 - TRASFORMATORE DI UNITA' | 32 - SILENZIATORE ANTHICING |
| 12 - SOTTOSTAZIONE ELETTRICA | 33 - MAGAZZINO/OFFICINA |
| 13 - SALA CONTROLLO/AMMINISTRAZIONE | 34 - POMPE CICLO CHIUSO |
| 14 - STAZ. RIDUZ. E MISURA METANO | 35 - SCAMBIATORI CICLO CHIUSO |
| 15 - EDIFICIO ELETTRICO AUSILIARIO | 36 - VASCA DI NEUTRALIZZAZIONE |
| 16 - LOCALE COMPRESSORI ARIA | 37 - EDIFICIO ELETTRICO PRESA A MARE |
| 17 - EDIFICIO DEMINERALIZZAZIONE | 38 - AREA DI STOCCAGGIO |
| 18 - SERBATORIO ACQUA DEMI | 39 - CALDAIA AUSILIARIA |
| 19 - SERBATOIO ANTINCENDIO | 40 - DIESEL DI EMERGENZA |
| 20 - LOCALE POMPE ANTINCENDIO | 41 - DEPOSITO TEMPORANEO RIFIUTI |
| 21 - POMPE ALIMENTO | |

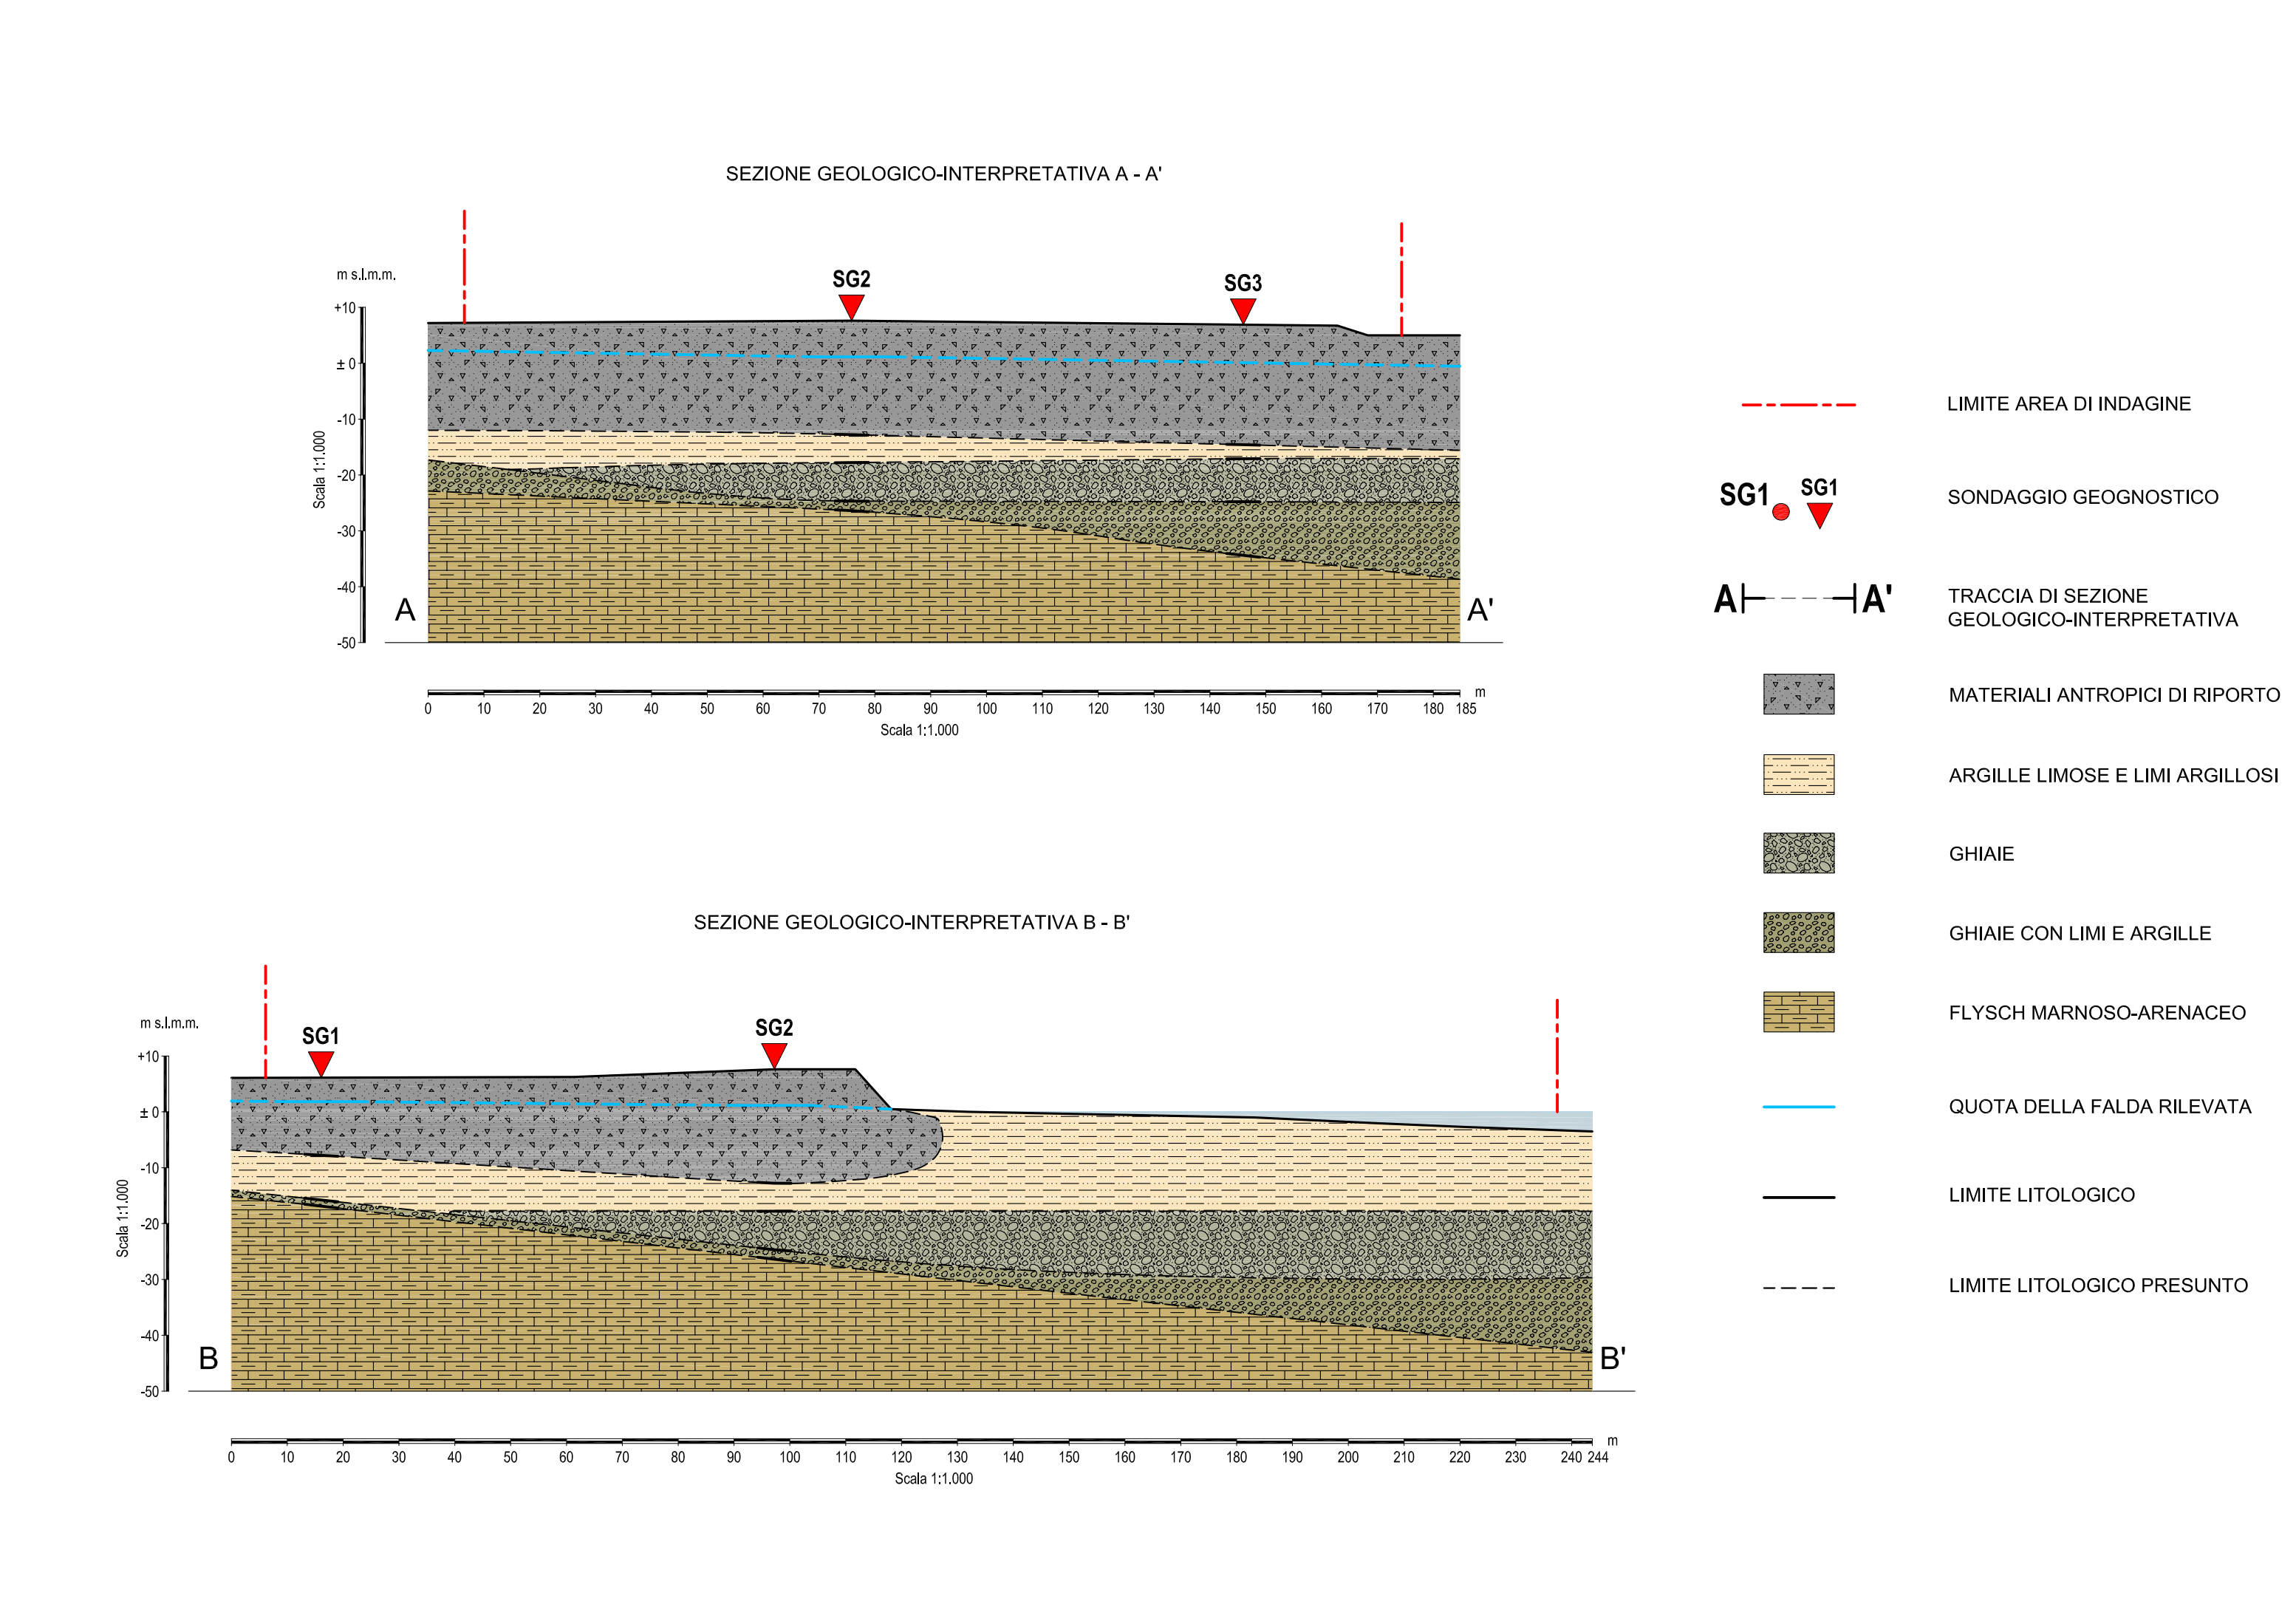

PROGETTO
STUDIO GEOLOGICO E GEOTECNICO AI SENSI DEL D.M. 11.3.1988 E S.M.I. COMPRENSIVO DELLE INTERAZIONI FRA LE PRINCIPALI OPERE E IL TERRENO SUL QUALE INSISTONO
CENTRALE A CICLO COMBINATO DA 400 MWE NEL PORTO INDUSTRIALE DI TRIESTE

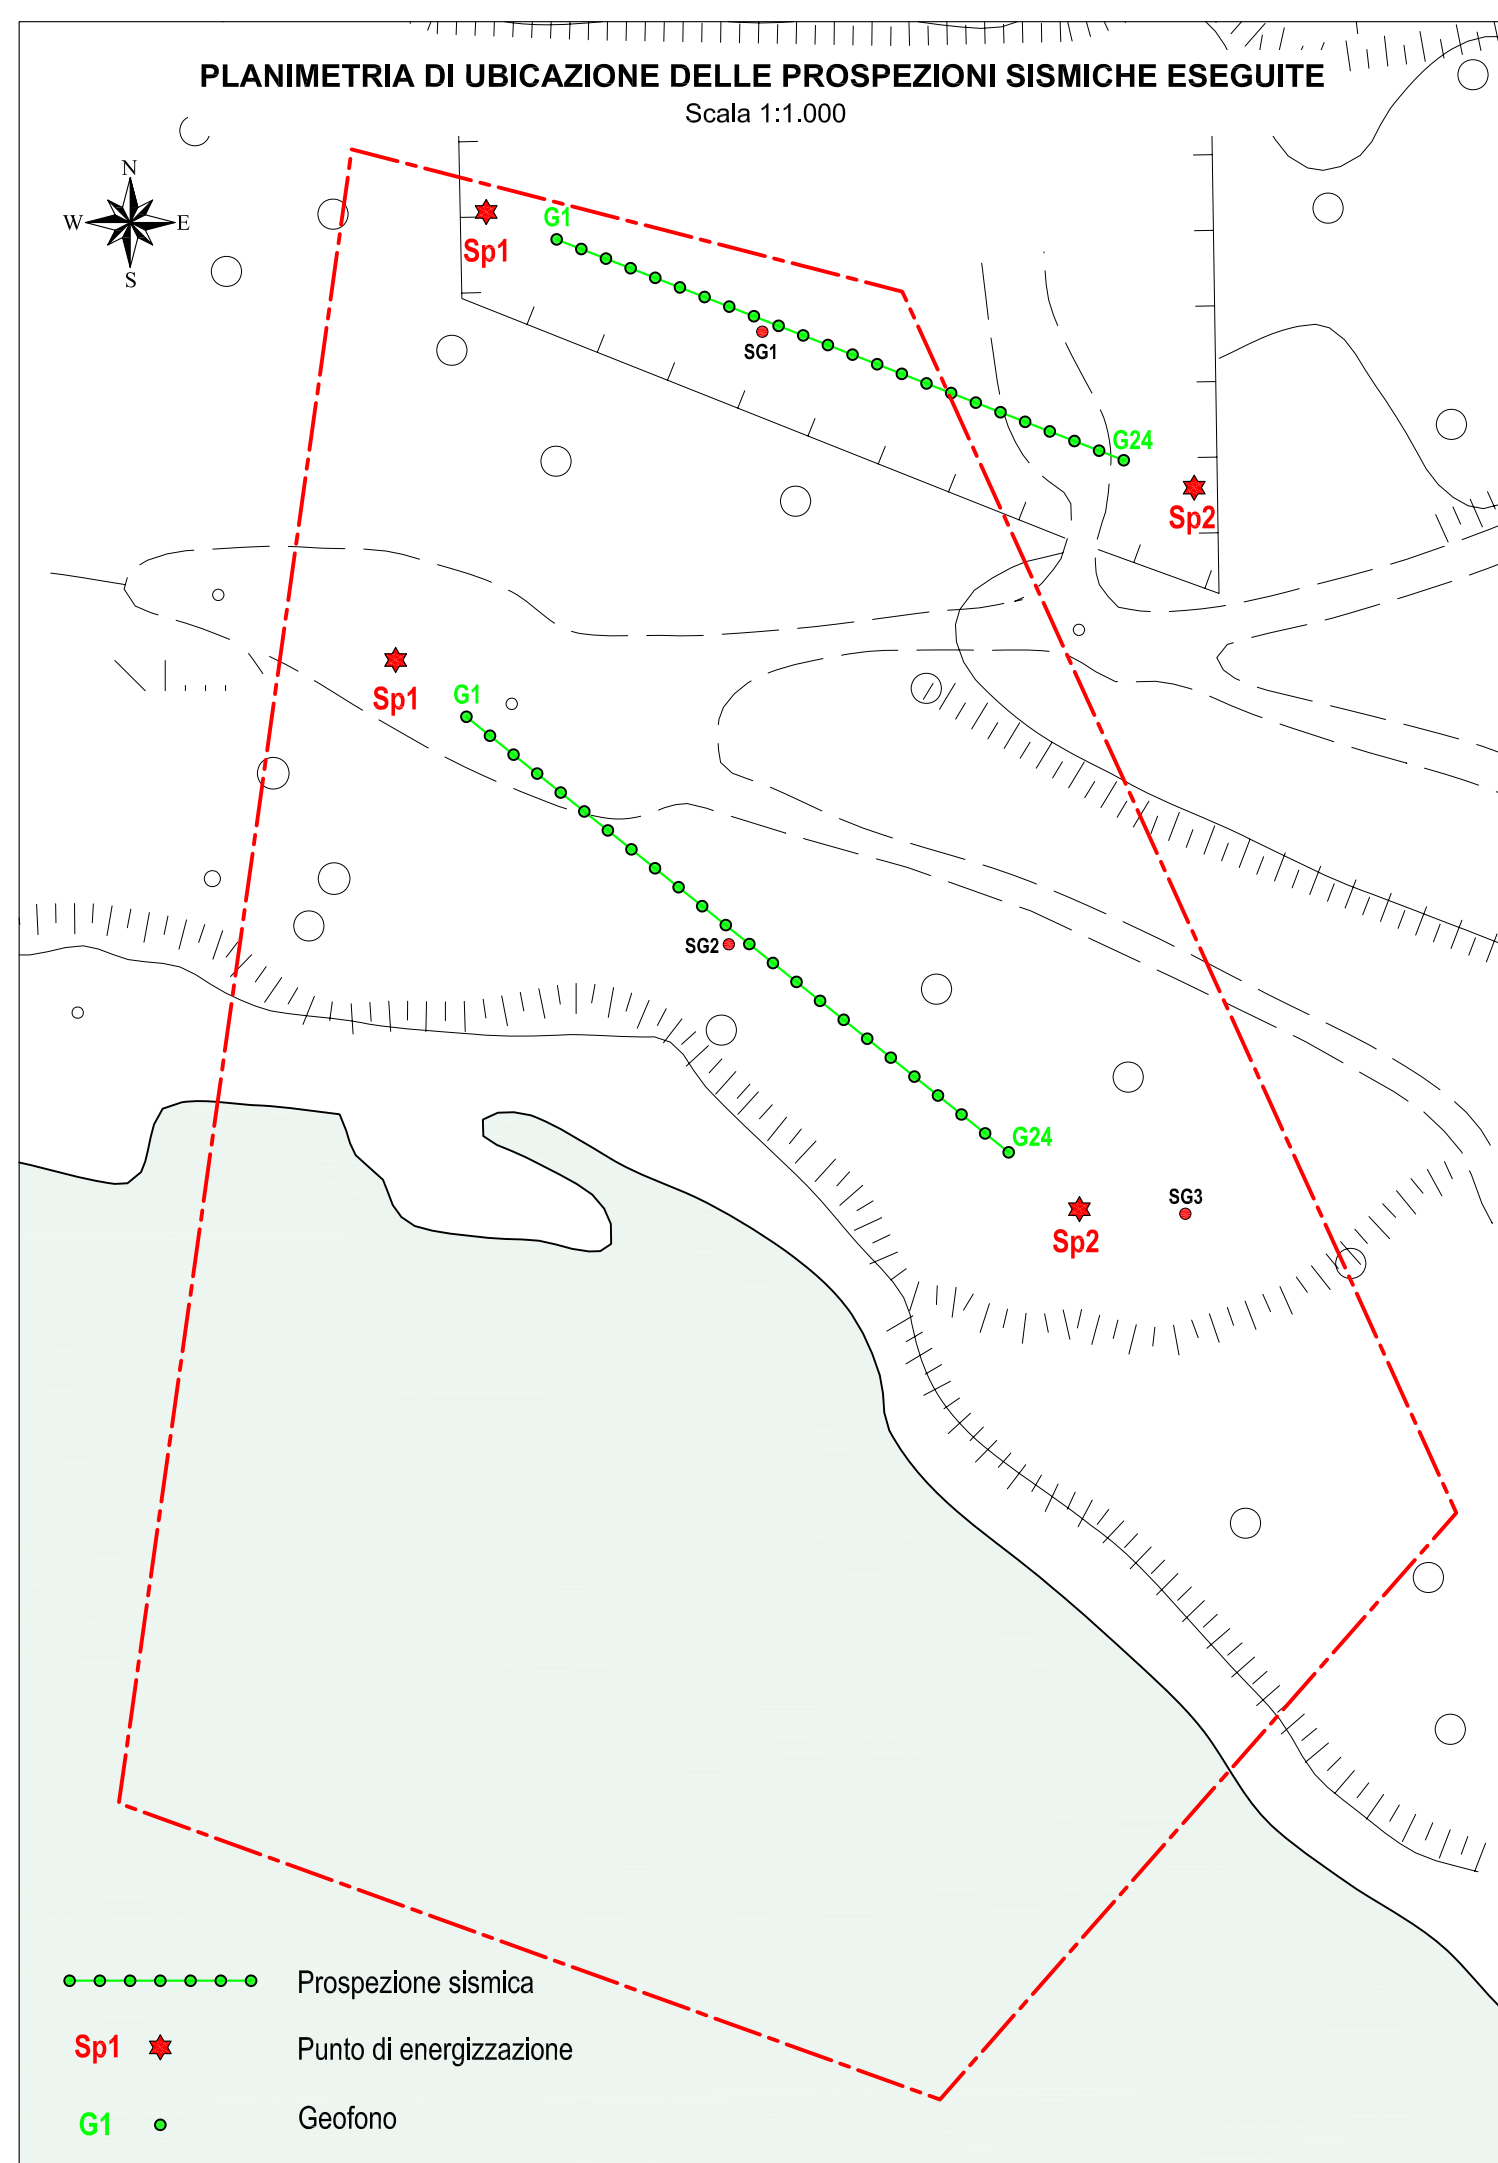

TITOLO
PLANIMETRIA DI UBICAZIONE DELLE INDAGINI ESEGUITE
SEZIONI GEOLOGICO-INTERPRETATIVE

PROGETTISTA
geosyntech
dot. geol. Carlo Alberto Masoli
Inscr. Albo n. 209

PROF. ORDINE DEI GEOLOGI REGIONE FRIULI-VENEZIA GIULIA

PROFONTE
LUCCHINI ENERGIA

COMMITTENTE
MEDEA DEVELOPMENT S.A.
Via Comangi, 2 - CH - 6900 Massa Marittima

COLLABORATORI
dot. geol. Lucio Russo Cirillo
dot. Davide Marussich
dot. biol. Anna Andri
dot. Cristina Micheli

RIFERIMENTI
SCALA 1 : 1.000
DATA 12.04.2010
COD. 0255PDIO1

TAVOLA
P 01

geosyntech
società per la geologia e l'ingegneria
Geosyntech srl Via Cicerone, 4 - 34133 Trieste
Tel. 040.362032 - Fax 040.364430 info@geosyntech.it - www.geosyntech.it