REV. N.	DATA	DESCRIZIONE	Preparato	Approvato
00	29/03/2024	PRIMA EMISSIONE	W. MICCOLIS	W. MICCOLIS

DIRETTORE TECNICO: ING. ANTONIO SERGI

Timbro e Firma

0 150 300 m

Scala 1:5.000

Numero del Foglio 4 di 7

Soggetto Proponente:
SCS ENLIN S.r.l.
Sede Legale:
Via F.do Ayroldi, 10
72017 Ostuni (BR)

Progettista:

PROGETTO: IMPIANTO EOLICO MONTEMILONE

SCOPO DEL DOCUMENTO: ITER AUTORIZZATIVO

TITOLO: A.2.2.2.d - CARTA DELLE MICROZONE OMOGENEE IN PROSPETTIVA SISMICA (MOPS)

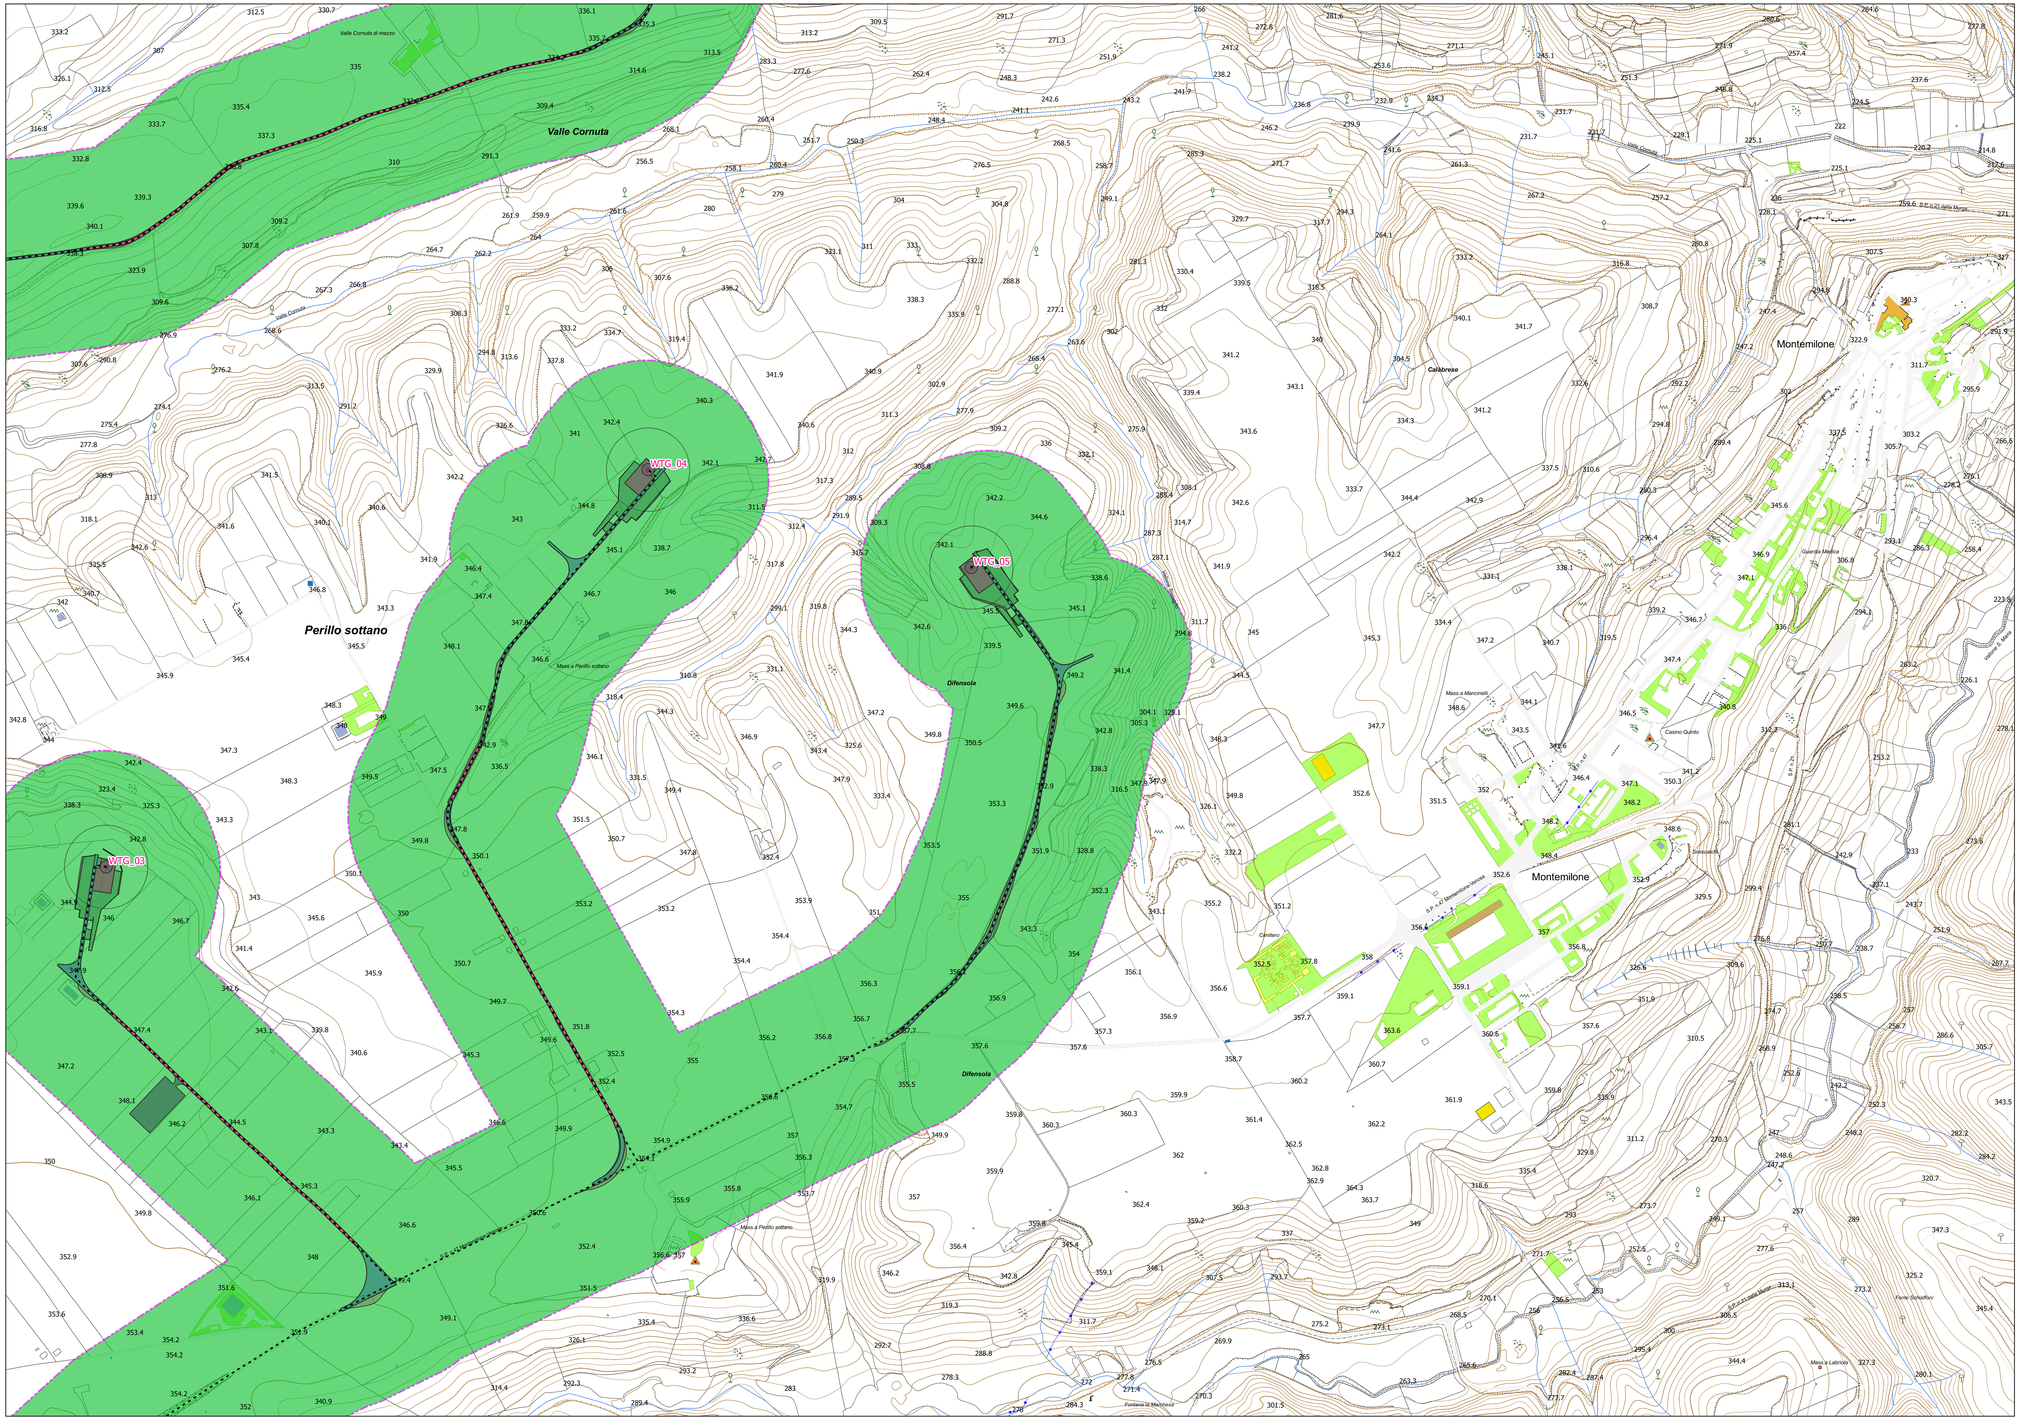

Inquadramento Tavole

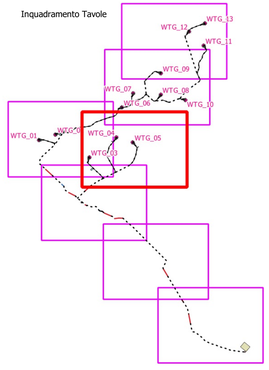

Firmato digitalmente da: WALTER MICCOLIS
Limitazioni d'uso: Explicit Text: Certificate issued through Sistema Pubblico di Identità Digitale (SPID) digital identity, not usable to require other SPID digital identity
Data: 08/04/2024 15:45:20

Layout di progetto:
- Area spazzata
- Cabina di raccolta
- Cavidotto AT (36 kV)
- Fondazioni
- Occupazione stradale
- Piazzola definitiva
- Piazzola temporanea
- SE "Spinazzola"
- SE 36/380 kV
- Sitecamp e Deposito
- Sorvolo
- Staffaggio
- TOC
- Viabilità da adeguare
- Viabilità nuova
- WTG

ZONA STABILE SUSCETTIBILE DI AMPLIFICAZIONE LOCALE

AREA WTG6

1

a_{max} (g)	FA
0.312	1.54

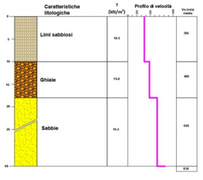

ZONA STABILE SUSCETTIBILE DI AMPLIFICAZIONE LOCALE

AREA WTG12

1

a_{max} (g)	FA
0.321	1.41

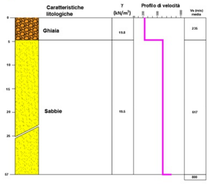

ZONA STABILE SUSCETTIBILE DI AMPLIFICAZIONE LOCALE

AREA WTG9

1
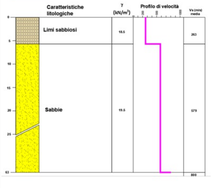
a_{max} (g)	FA
0.318	1.32