PLANIMETRIA UBICAZIONE AEROPORTI
SCALA_1:200.000

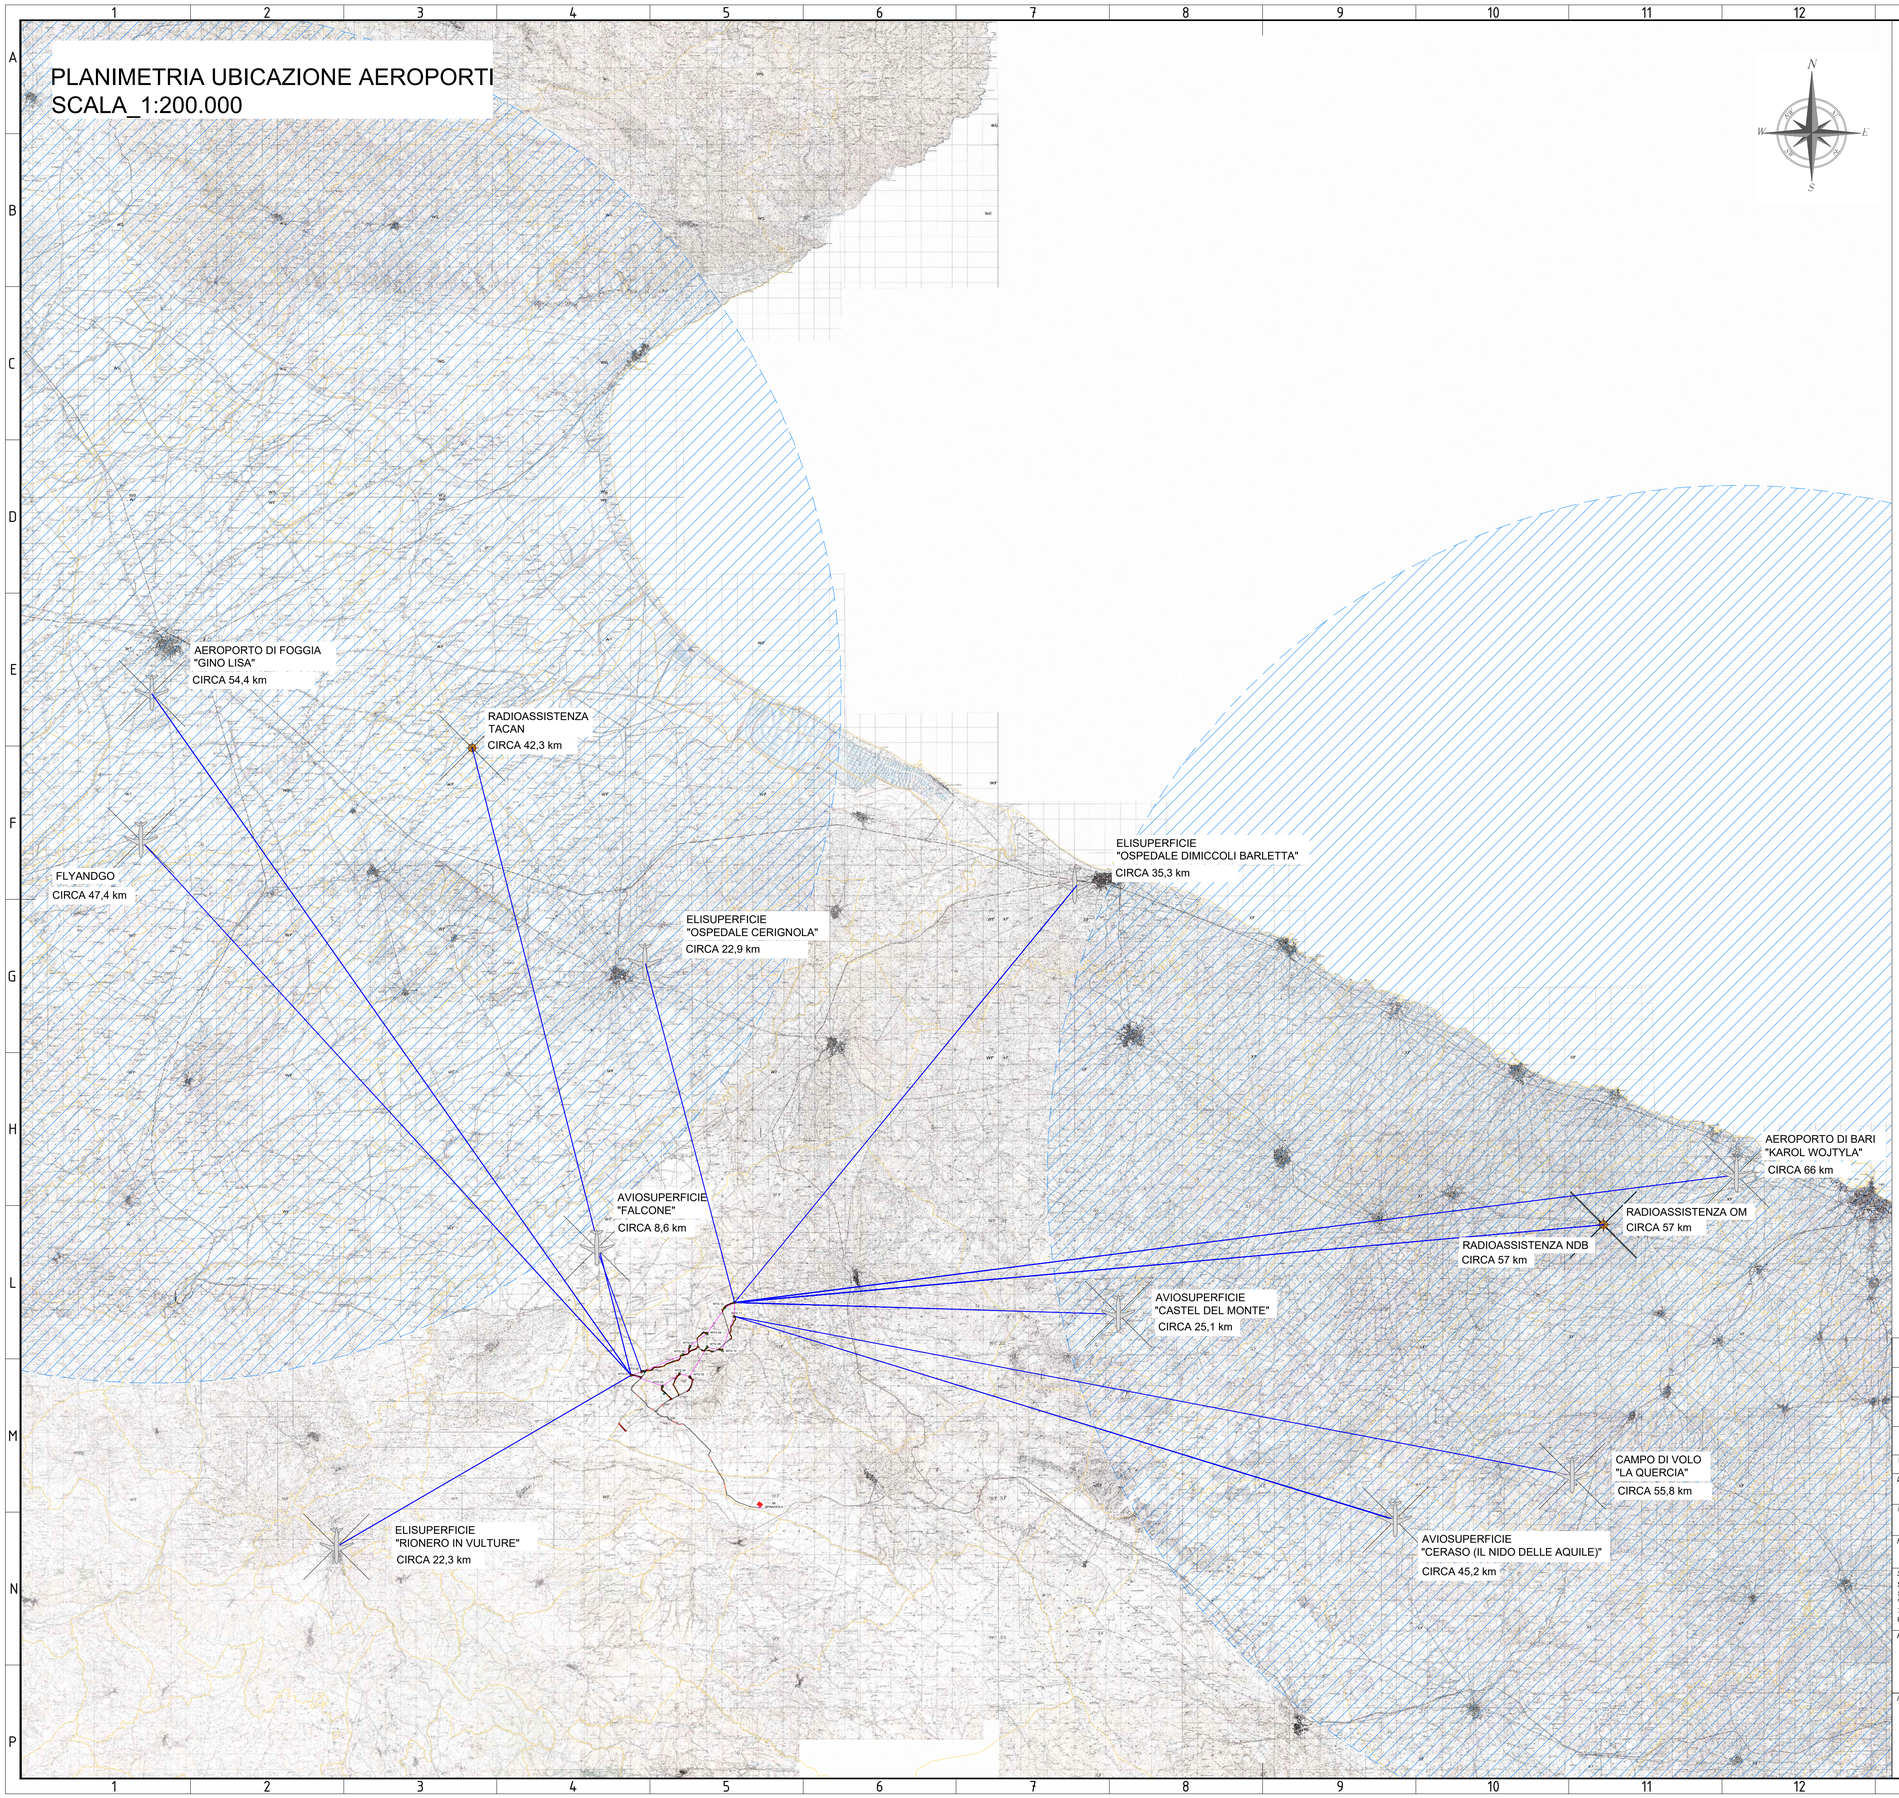

LEGENDA

- Piazzola Aerogeneratore
- Rilevato
- Scavo
- Fondazione e sorvolo
- Piazzola Definitiva
- Piazzola Temporanea
- Site camp e deposito
- SE Spinazzola
- SE 36/380 kV
- Cabina di Raccolta
- Viabilità di nuova realizzazione
- Viabilità esistente da adeguare
- Viabilità esistente
- Canali - Cunetta
- Canali - Fosso
- Attraversamento Stradale
- Cavidotto di Connessione
- Staffaggio a ponte del cavidotto
- TOC
- Confini Comunali
- Poligono Impianto

SISTEMA DI RIFERIMENTO UTM WGS 84 - FUSO 33N			SISTEMA DI RIFERIMENTO GAUSS BOAGA - Roma 40 fuso Est		
Coordinate Aerogeneratori			Coordinate Aerogeneratori		
WTG	EST [m]	NORD [m]	WTG	EST [m]	NORD [m]
WTG_01	575967,36	4542516,79	WTG_01	2595970,65	4542493,41
WTG_02	576643,42	4542735,31	WTG_02	2596652,07	4542740,70
WTG_03	578021,19	4541809,60	WTG_03	2598029,81	4541814,96
WTG_04	579127,00	4542620,00	WTG_04	2599135,62	4542625,32
WTG_05	579786,75	4542420,29	WTG_05	2599795,36	4542425,59
WTG_06	579353,00	4543851,00	WTG_06	2599361,64	4543856,31
WTG_07	579812,00	4544422,00	WTG_07	2599820,65	4544427,30
WTG_08	580930,00	4544363,00	WTG_08	2600938,65	4544368,28
WTG_09	580936,00	4545233,00	WTG_09	2600944,66	4545238,28
WTG_10	581930,26	4544145,97	WTG_10	2601938,90	4544151,23
WTG_11	582674,96	4546362,97	WTG_11	2602683,64	4546368,22
WTG_12	582093,00	4546942,00	WTG_12	2602101,69	4546947,26
WTG_13	582727,43	4547276,05	WTG_13	2602736,13	4547281,30

REV. N. / Rev	DATA / Date	DESCRIZIONE / Description	PREPARATO / Prepared	APPROVATO / Approved
00	05/02/2024	PRIMA EMISSIONE	L.DEBITONTO	A.SERGI

DIRETTORE TECNICO / Technical Director: ING. ANTONIO SERGI

TIMBRO E FIRMA / Sign and Stamp:

NOME D'ARCHIVIO / FILE NAME: SCS.DES.D.CIV.ITA.W.5681.022.00

DATA / Date: 05/02/2024

FORMATO DEL DISEGNO / Drawing Format: A1

SCALA DEL DISEGNO / Drawing scale: 1:200.000

NUMERO FOGLIO DEL DISEGNO / Drawing sheet: 1 di/of 1

SOGGETTO PROPONENTE / Proponent:
SCS ENLIN S.r.l.
Sede Legale :
Via F.do Ayroldi, 10
72017 Ostuni (BR)
P. IVA 02703630745

PROGETTO / Project: IMPIANTO EOLICO MONTEMILONE

SCOPO DOCUMENTO / Utilization Scope: ITER AUTORIZZATIVO

PROGETTISTA / Technical Advisor: SCS INGEGNERIA

TITOLO / Title: Planimetria Ubicazione Aeroporti

PROGETTO / Project: IMPIANTO EOLICO MONTEMILONE

CODICE SCS / SCS Code

COMPANY	PURPOSE	TYPE	DISCIPLINE		COUNTRY		TEC.	PLANT		PROGRESSIVE		REVISION
SCS	DES	D	C	I	V	I	T	A	W	5	6	8	1	0	2	2	0	0