

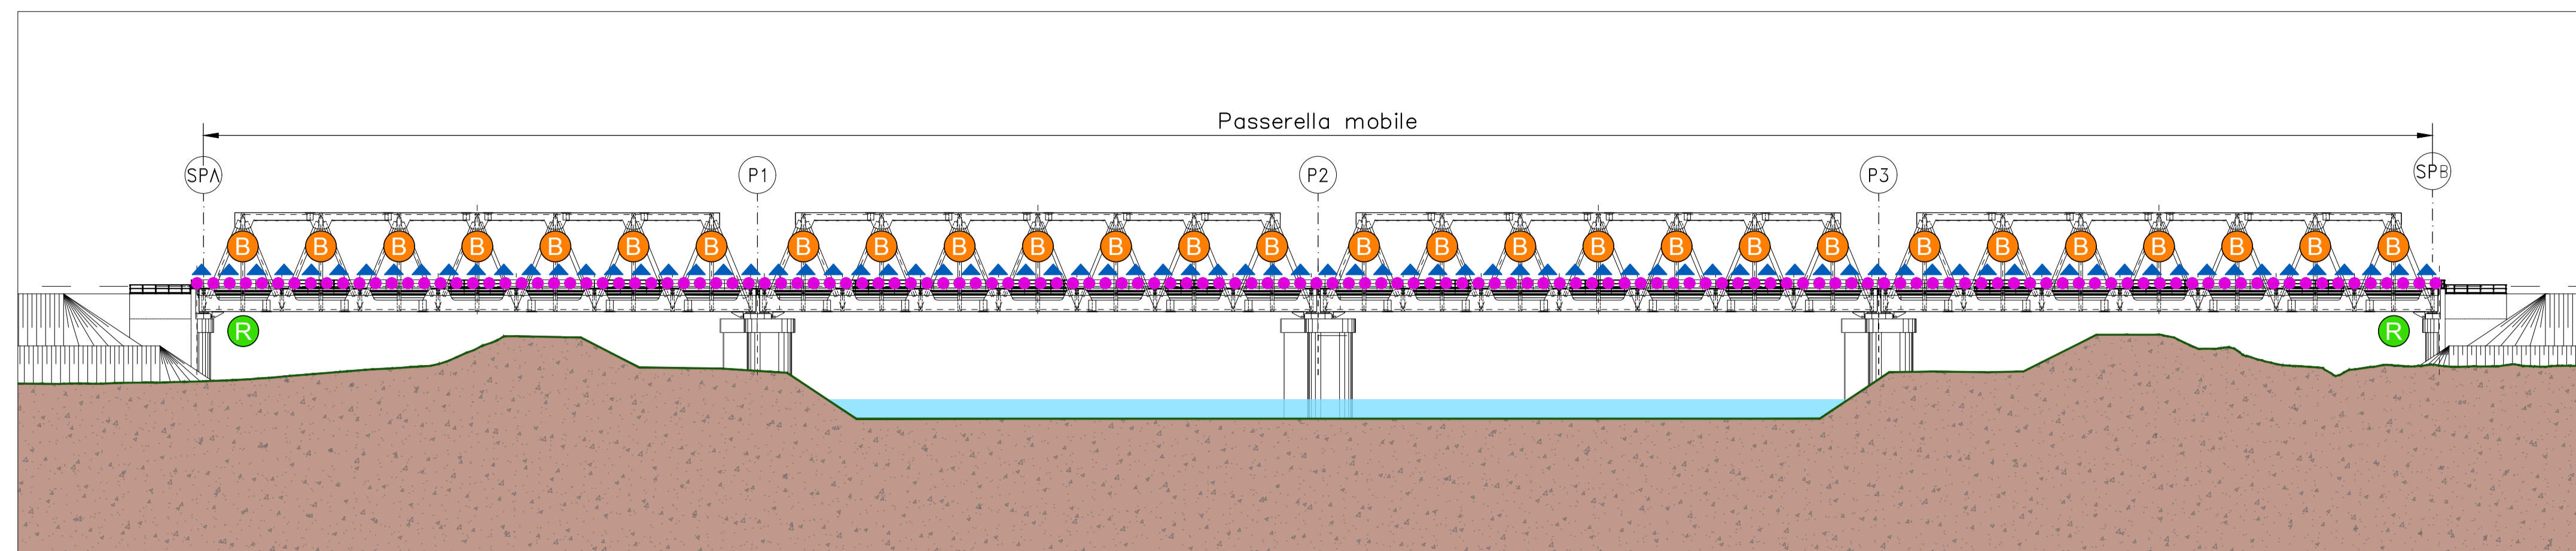


PROFILO
SCALA 1:500

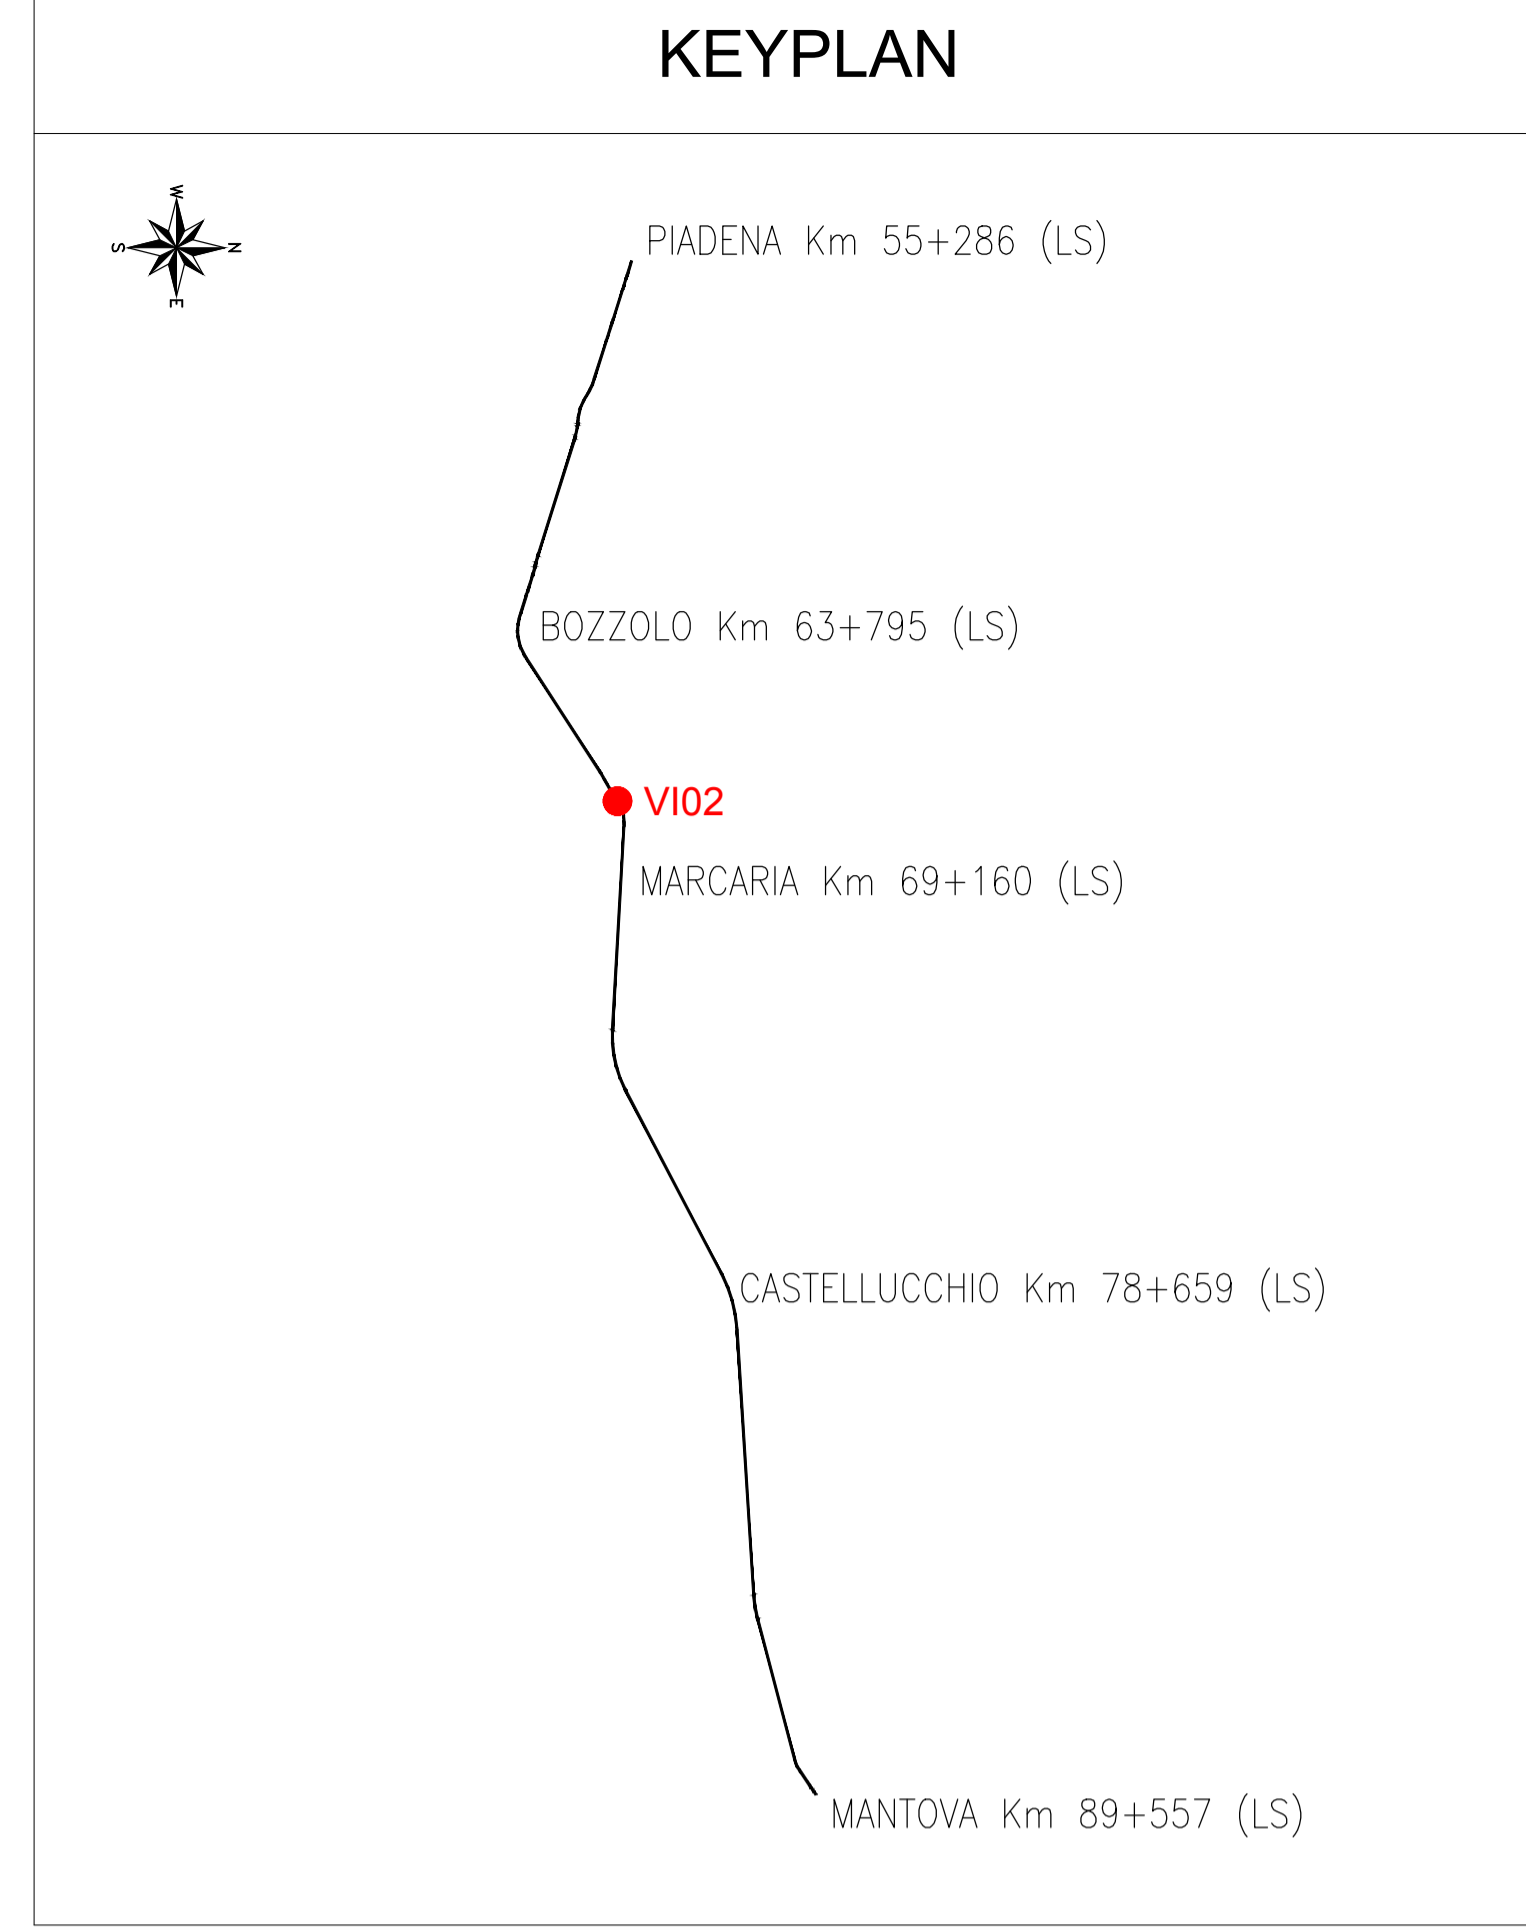


PLANIMETRIA
SCALA 1:500

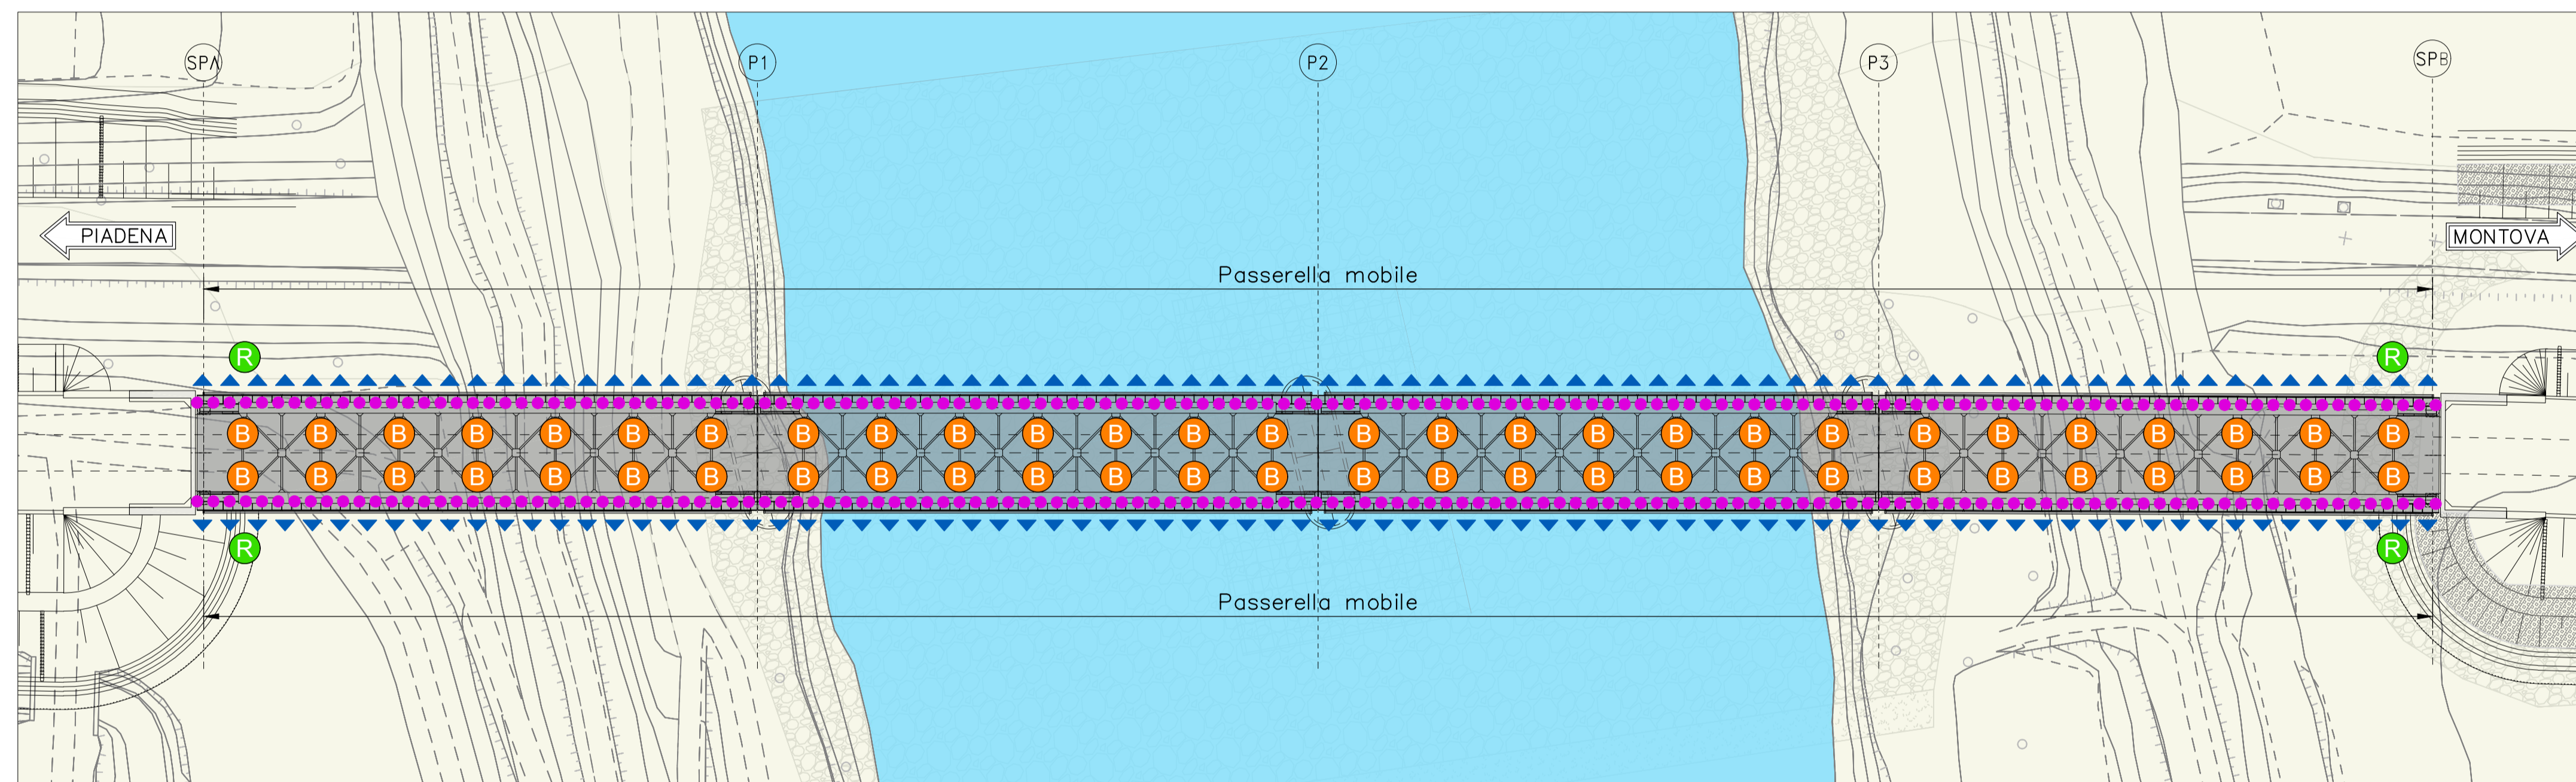


- LEGENDA:**
- Camminamento
 - ▲ Accessi a passerella
 - Ⓡ Ricovero piattaforma mobili
 - Ⓟ N°2 Accessi a briglie inferiori da scale addossate ai montanti

PASSERELLE MOBILI

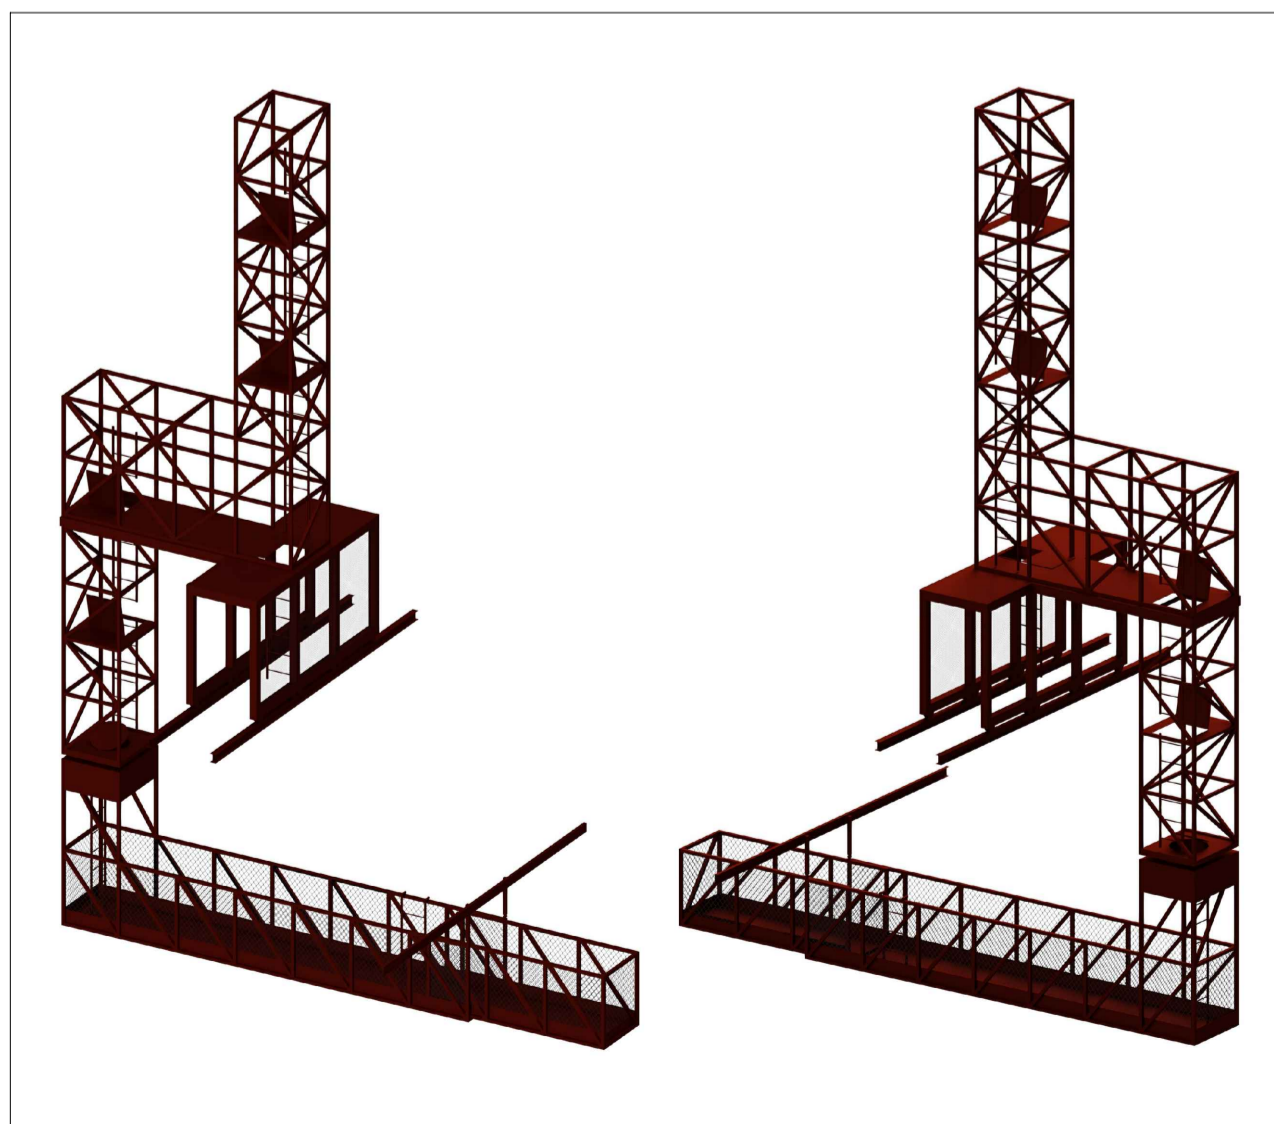

ACCESSI ALLE BRIGLIE INFERIORI

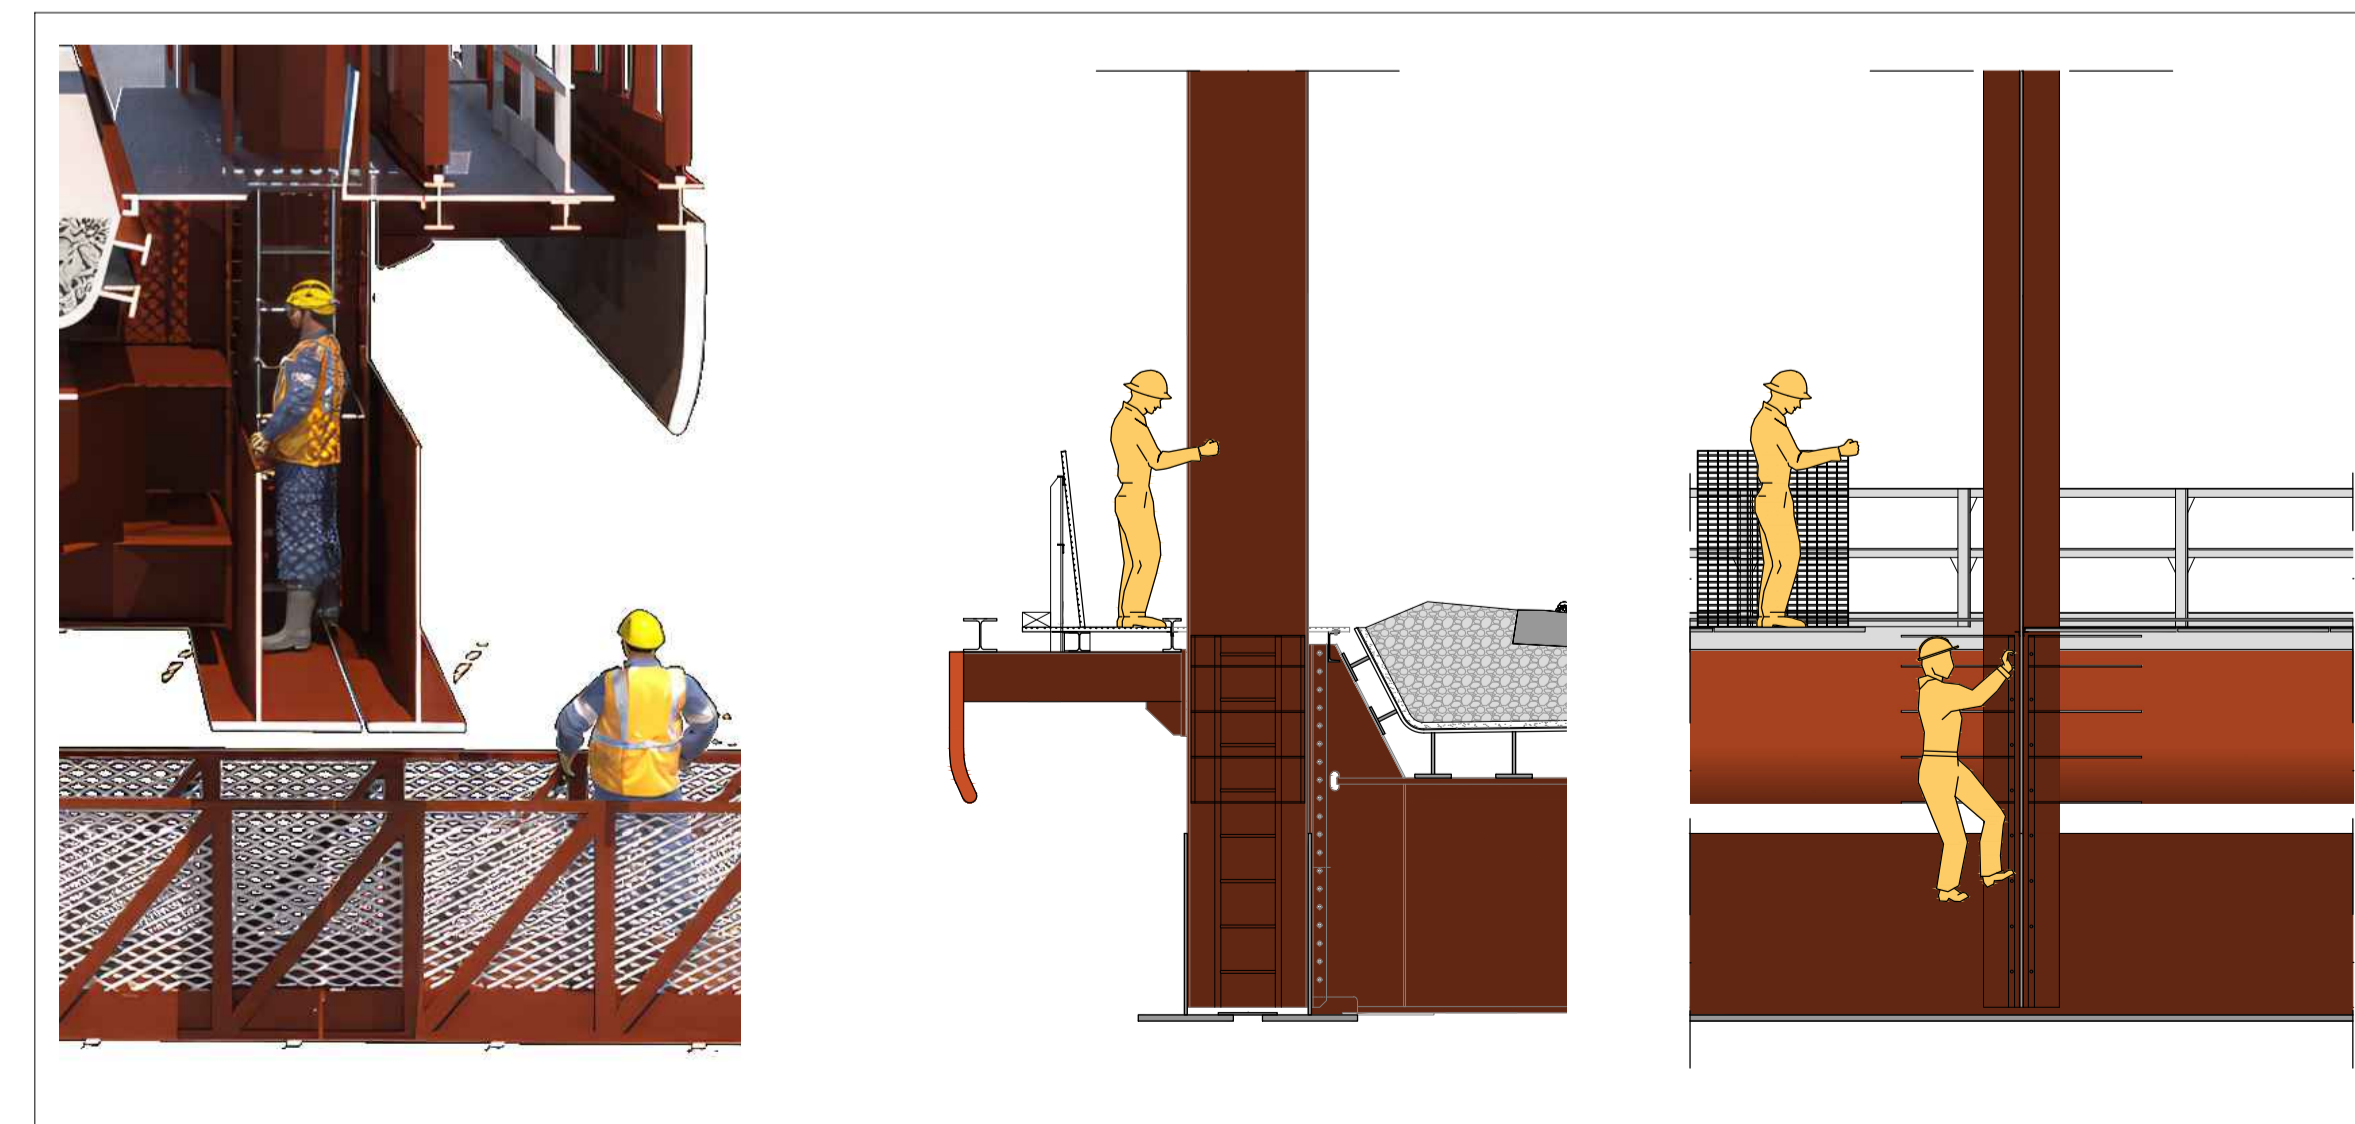

COMMITTENTE:
RFI
RETE FERROVIARIA ITALIANA
GRUPPO FERROVIE DELLO STATO ITALIANE

DIREZIONE LAVORI:
ITALFERR
GRUPPO FERROVIE DELLO STATO ITALIANE

APPALTATORE:
PIZZAROTTI SINCE 1910 **SAIPEM** **ICM** GRUPPO SALCEF **SALCEF** CONSTRUCTION

PROGETTAZIONE:
ITALCONSULT **Lombardi** Ingegneria S.r.l. **F&M** ingegneria

PROGETTO ESECUTIVO
LINEA MILANO - MANTOVA
TRATTA CODOGNO - MANTOVA
LOTTO FUNZIONALE PIADENA - MANTOVA
OPERE D'ARTE PRINCIPALI - Ponti e Viadotti
V102 - VIADOTTO SUL FIUME OGLIO - OPERA PARTE A
Passerella mobile - Accesso piano appoggi

APPALTATORE Il Direttore Tecnico Ing. L. Biondani	DIRETTORE DELLA PROGETTAZIONE Il Responsabile dell'integrazione della Prestazione specializzata Ing. G. Mondello	PROGETTISTA Ing. A. Damiani	SCALA: Varie
---	---	--------------------------------	-----------------

COMMESSA	LOTTO	FASE	ENTE	TIPO DOC.	OPERA/DISCIPLINA	PROGR.	REV.
NM55	03	E	ZZ	SZ	V10200	001	A

Rev.	Descrizione	Redatto	Data	Verificato	Data	Approvato	Data	Autorizzato	Data
A	Emissione Esecutiva	F. Paluzzi	27.10.2023	A. Damiani	27.10.2023	G. Mondello	27.10.2023		