

PROGETTO

PROGETTO DEFINITIVO PER LA REALIZZAZIONE DI UN PARCO EOLICO DENOMINATO "SAN CASSANIELLO" NEI COMUNI DI CERIGNOLA (FG) E SAN FERDINANDO DI PUGLIA (BT)

TITOLO

STRALCIO DELLE TAV.A - CONTENUTI DI ASSETTO - SISTEMA AMBIENTALE E DEL PAESAGGIO DEL PTCP - BAT

PROGETTAZIONE	PROPONENTE	VISTI
 Via Dell'Amatrice, 8 70026 Modugno (BA) - Italy www.bfp.it Azienda con Sistema di Gestione Certificato UNI EN ISO 9001:2015 UNI EN ISO 14001:2015 UNI ISO 45001:2018	INERGIA S.p.a. Sede Operativa: Via Cola D'Amatrice n.1 63100 ASCOLI PICENO Tel.: 0736/942490 Fax: 0736/941243 Sede legale: Via Tirso n.26 00188 ROMA Tel.: 06/97746380 Fax: 06/97746381 www.inergia.it e-mail: info@inergia.it PEC: direzione.inergia@legalmail.it	 CERTIFICAZIONE CERTQUALITY CERTIFICAZIONE CERTQUALITY
Tecnico Ing. Danilo POMPONIO Ing. Mariano MARSEGLIA Collaborazioni Ing. Milena MIGLIORICO Ing. Giulia CARELLA Ing. Antonio CAPOBIANCO Ing. Giovanna SCUDERI Ing. Giuseppe Federico ZINGARELLI Ing. Dionisio STAFFIERI Responsabile Commessa Ing. Danilo POMPONIO		

DATI PROGETTAZIONE	
Cod. Progetto	Commessa
23087	23087

Scala	Formato Stampa	Cod. Elaborato	Rev.	Nome File	Foglio
1:30.000	A2+	EO-SFE-PD-CPA-10	a	EO-SFE-PD-CPA-10 - Stralcio delle tav. A - Contenuti di Assetto - Sistema ambientale e del paesaggio del PTCP - BAT.rtg	1 di 4

Rev.	Data	Descrizione	Elaborato	Controllato	Approvato
a	26/02/2024	Prima Emissione	G.Scuderi	A.Corradetti	R.Cairolì

LEGENDA

- Aerogeneratori
- Cavidotto interno
- Cavidotto esterno
- Cavidotto AT
- Limite comunale

Legenda

Pericolosità geomorfologica

- Aree a pericolosità molto elevata P.G.3 (art. 13 NTA PAI - AdB Puglia - www.adb.puglia.it)
- Aree a pericolosità elevata P.G.2 (art. 14 NTA PAI - AdB Puglia - www.adb.puglia.it)
- Aree a pericolosità media e moderata P.G.1 (art. 15 NTA PAI - AdB Puglia - www.adb.puglia.it)
- Aree a rischio idrogeologico ed a pericolosità molto elevata R4 (art. 16 NTA PAI - AdB Basilicata - www.adb.basilicata.it)
- Aree a rischio idrogeologico ed a pericolosità elevata R3 (art. 17 NTA PAI - AdB Basilicata - www.adb.basilicata.it)
- Aree a rischio idrogeologico ed a pericolosità media R2 (art. 18 NTA PAI - AdB Basilicata - www.adb.basilicata.it)
- Aree a rischio idrogeologico ed a pericolosità moderata R1 (art. 19 NTA PAI - AdB Basilicata - www.adb.basilicata.it)
- Aree a pericolosità idrogeologica P (art. 20 NTA PAI - AdB Basilicata - www.adb.basilicata.it)
- Aree assoggettate a verifica idrogeologica ASV (art. 21 NTA PAI - AdB Basilicata - www.adb.basilicata.it)
- IFFI (Censimento IFFI - Ministero dell'Ambiente e della tutela del territorio e del mare)
- Aree con dissesto diffuso
- Corpi di frana
- Versanti con pendenza superiore al 20%
- Cavità sotterranee antropiche
- Cavità naturali (Carta Idrogeomorfologica della Regione Puglia)
- Voragini (Carta Idrogeomorfologica della Regione Puglia)

Difesa del suolo (sez. I, art.31 comma 2)

- Pericolosità geomorfologica

Fenomeni di erosione della linea di costa (sez. I, art.32)

- Alveo Fluviale in modellamento attivo ed aree golenali (art. 6 NTA PAI - AdB Puglia - www.adb.puglia.it)
- Fasce di Pertinenza Fluviale (art. 10 NTA PAI - AdB Puglia - www.adb.puglia.it)

Pericolosità idraulica

- Aree ad Alta Pericolosità A.P. (art. 7 NTA PAI - AdB Puglia - www.adb.puglia.it)
- Aree a Media Pericolosità M.P. (art. 8 NTA PAI - AdB Puglia - www.adb.puglia.it)
- Aree a Bassa Pericolosità Idraulica B.P. (art. 9 NTA PAI - AdB Puglia - www.adb.puglia.it)

Difesa del suolo (sez. I, art.31 comma 3)


- Pericolosità idraulica
- Manutenzione ordinaria e straordinaria degli argini (Fiume Ofanto)
- Realizzazione di nuove tratte arginali (Fiume Ofanto)

Aree interessate da fenomeni di vulnerabilità degli acquiferi (sez. I, art.36)

- Aree vulnerabili da contaminazione salina (PTA)
- Aree di tutela quantitativa (PTA)
- Aree di tutela quali-quantitativa (PTA)
- Aree vulnerabili ai nitrati (PTA)

Interventi Idraulici al bacino di Ciappetta Camaggio (sez. I, art.37)

- Conche endoreiche
- Pozzi di approvvigionamento di acqua potabile (AQP)
- Pozzi
- Recapiti Finali Depuratori
- Opere di difesa antropica (Fiume Ofanto)
- Limite AdB Basilicata (solo fogli 6 e 7)
- Confini amministrativi

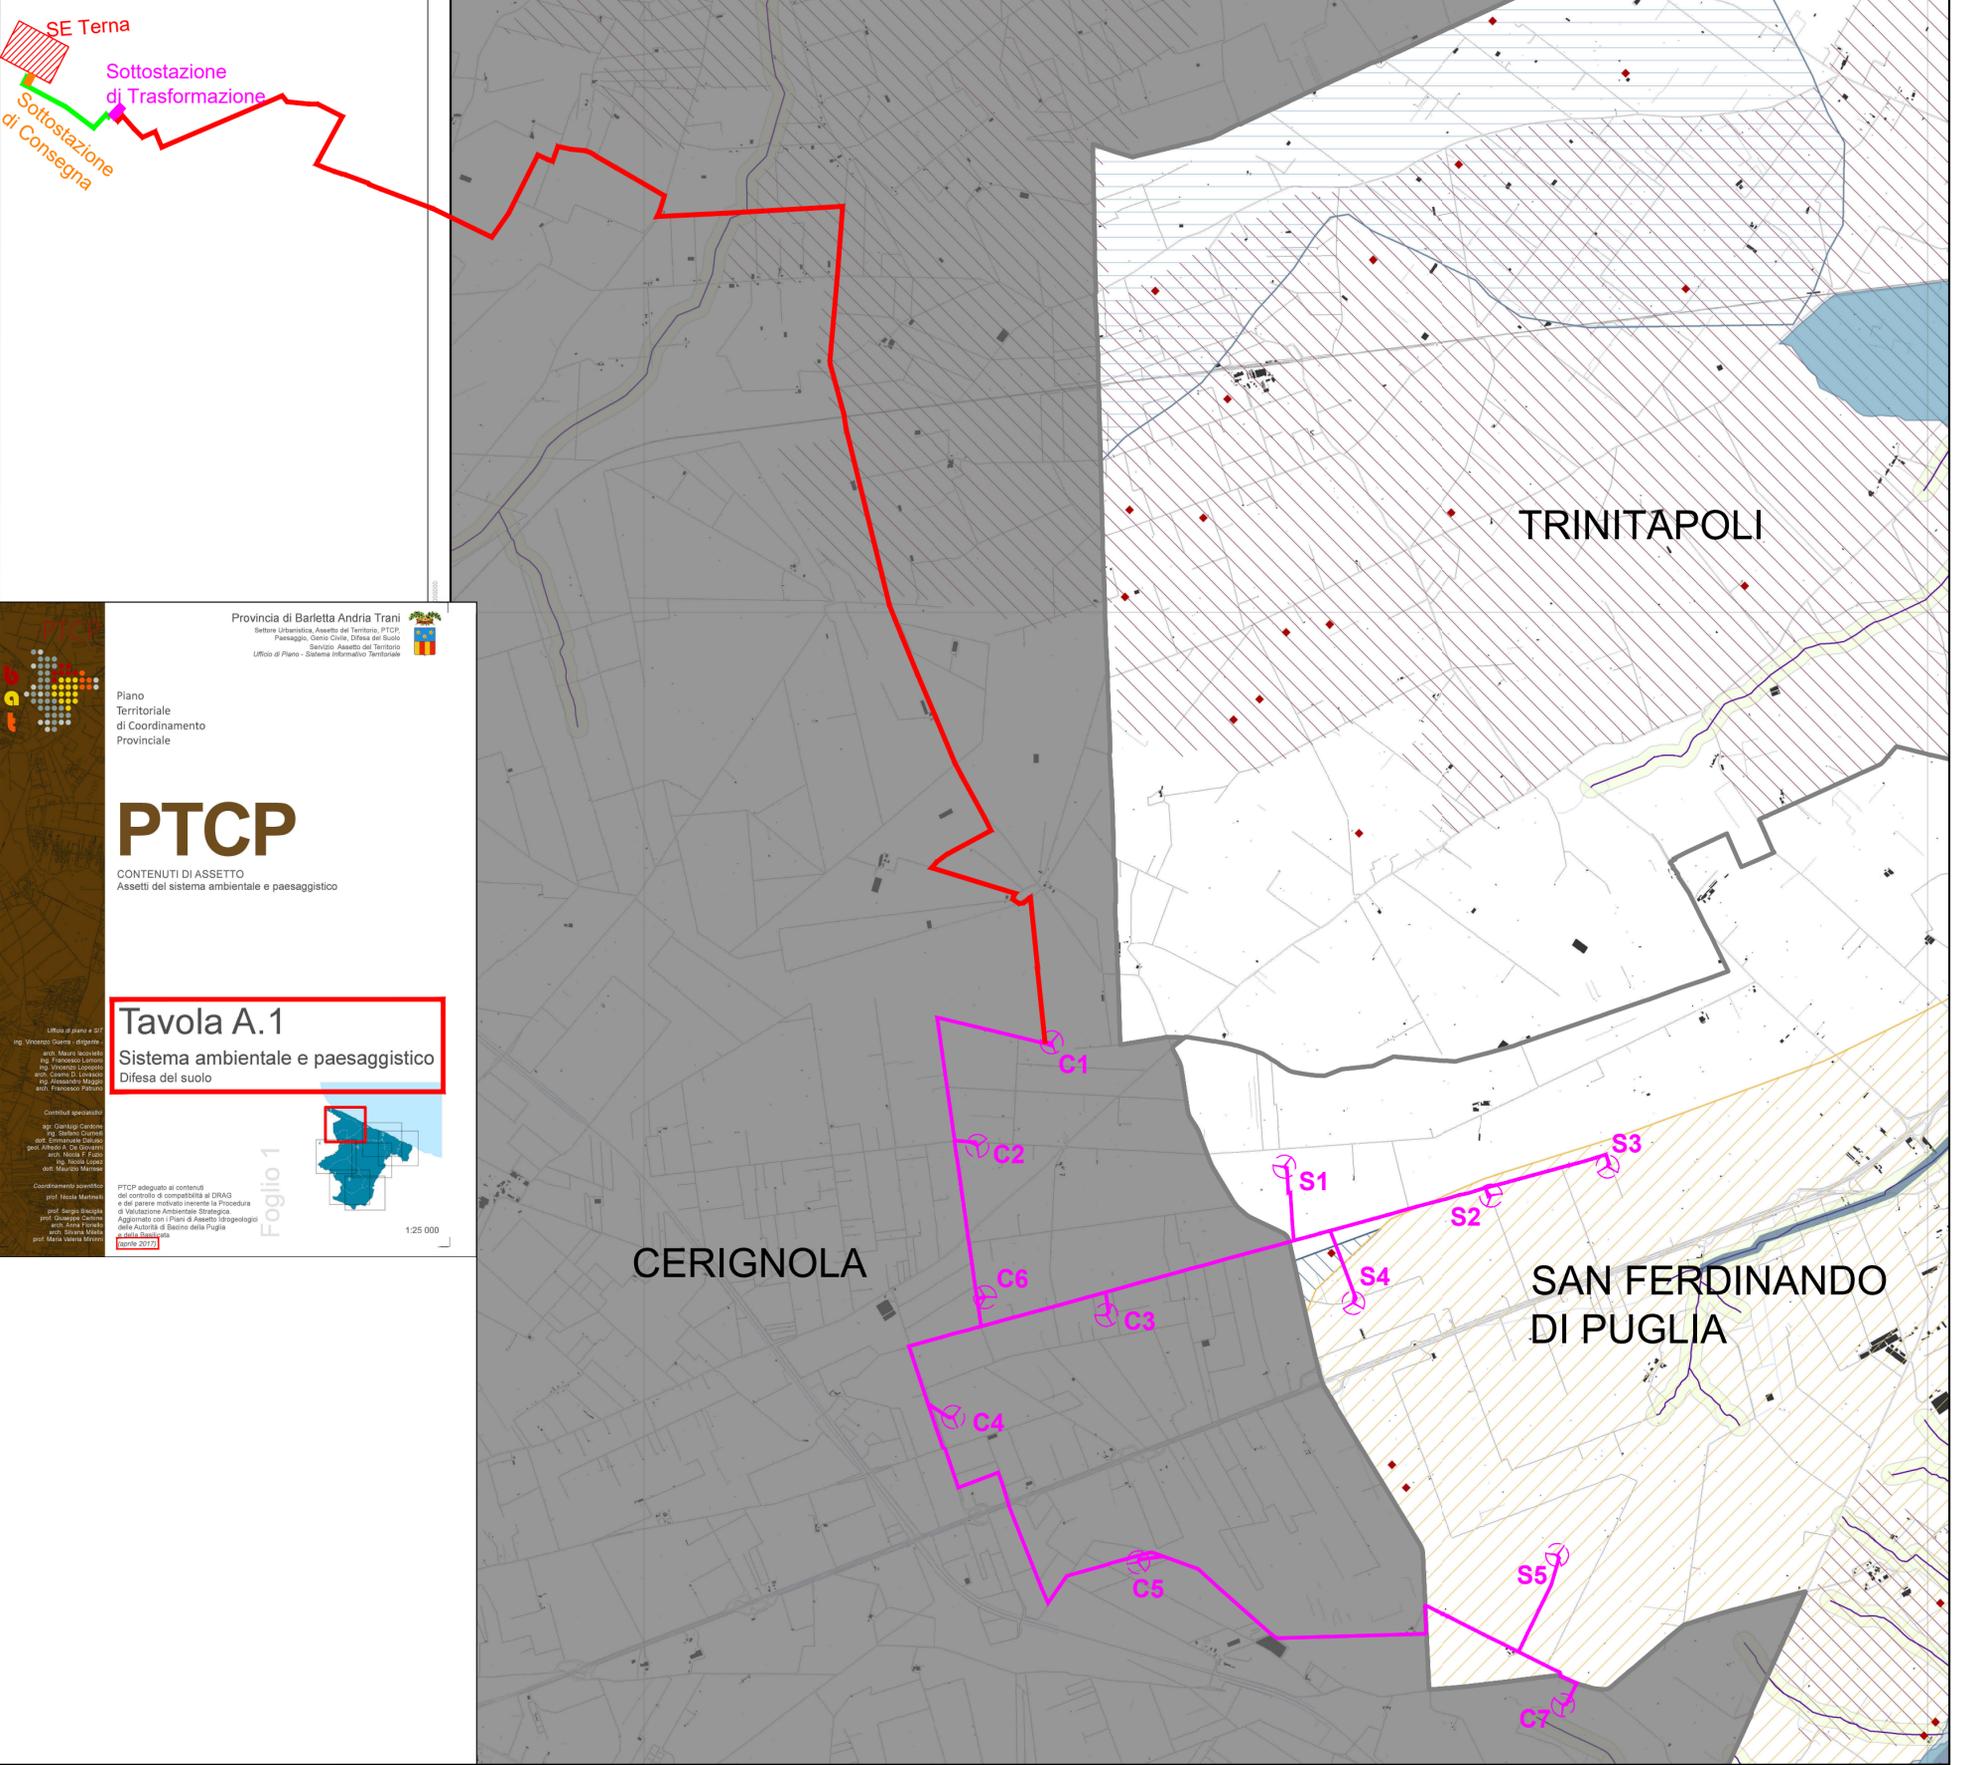

Provincia di Barletta Andria Trani
Settore Urbanistica, Assetto del Territorio, PTCP, Paesaggio, Carta Civile, Difesa del Suolo
Ufficio di Piano - Sistema Informativo Territoriale

Piano Territoriale di Coordinamento Provinciale

PTCP
CONTENUTI DI ASSETTO
Assetti del sistema ambientale e paesaggistico

Tavola A.1
Sistema ambientale e paesaggistico
Difesa del suolo

Foglio 1

1:25.000

PROGETTO

PROGETTO DEFINITIVO PER LA REALIZZAZIONE DI UN PARCO EOLICO DENOMINATO "SAN CASSANIELLO" NEI COMUNI DI CERIGNOLA (FG) E SAN FERDINANDO DI PUGLIA (BT)


TITOLO

STRALCIO DELLE TAV.A - CONTENUTI DI ASSETTO - SISTEMA AMBIENTALE E DEL PAESAGGIO DEL PTCP - BAT

PROGETTAZIONE <small>Via Dell'Amatrice, 8 70026 Modugno (BA) - Italy www.bfp.it Azienda con Sistema di Gestione Certificato UNI EN ISO 9001:2015 UNI EN ISO 14001:2015 UNI ISO 45001:2018</small>	PROPONENTE INERGIA S.p.a. <small>Sede Operativa: Via Cola D'Amatrice n.1 63100 ASCOLI PICENO Tel.: 0736/942490 Fax: 0736/941243 Sede legale: Via Tirso n.26 00108 ROMA Tel.: 06/97746380 Fax: 06/97746381 www.inergia.it e-mail: info@inergia.it PEC: direzione.inergia@legalmail.it</small>	VISTI <small>COQ CERTQUALITY SISTEMI DI GESTIONE CERTIFICATI CONFORMI ALLE NORME UNI EN ISO 9001:2015 UNI EN ISO 14001:2015 UNI ISO 45001:2018</small>
Tecnico ing. Danilo POMPONIO ing. Mariano MARSEGLIA		
Collaborazioni ing. Milena MIGLIONICO ing. Giulia CARELLA ing. Antonio CAPOBIANCO ing. Giovanna SCUDERI ing. Giuseppe Federico ZINGARELLI ing. Dionisio STAFFIERI		
Responsabile Commessa ing. Danilo POMPONIO		

DATI PROGETTAZIONE	
Cod. Progetto 23087	Commessa 23087

Scala 1:30.000	Formato Stampa A2+	Cod. Elaborato EO-SFE-PD-CPA-10	Rev. a	Nome File EO-SFE-PD-CPA-10 - Stralcio delle tav. A - Contenuti di Assetto - Sistema ambientale e del paesaggio del PTCP - BAT.rtg	Foglio 2 di 4
Rev. a	Data 26/02/2024	Descrizione Prima Emissione	Elaborato G.Scuderi	Controllato A.Corradetti	Approvato R.Cairolì

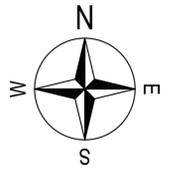

LEGENDA

- Aerogeneratori
- Cavidotto interno
- Cavidotto esterno
- Cavidotto AT
- Limite comunale

Legenda

Componenti idrologiche (sez. I, art.33)

- BP Territori costieri (PPTR)
- BP Territori con termini ai laghi (PPTR)
- BP Acque pubbliche (PPTR)
- UCP Reticolo di connessione RER (PPTR/PTCP)
- UCP Sorgenti (PPTR/PTCP)

Rigenerazione ecologica/idraulica dei corsi d'acqua superficiali (sez. I, art.37)

-

Contratto di fiume (sez. I, art.38)

-

Componenti geomorfologiche (sez. I, art.33)

- UCP Versanti (PPTR/PTCP) - comma 1.a
- UCP Lame e gravine (PPTR/PTCP) - comma 1.b
- UCP Doline (PPTR/PTCP) - comma 1.c
- UCP Grotte (PPTR/PTCP) - comma 1.d
- UCP Geositi (PPTR/PTCP) - comma 1.e
- UCP Inghiottiloi (PPTR/PTCP) - comma 1.f
- UCP Cordoni Dunari (PPTR/PTCP) - comma 1.g

Recupero aree di cava esaurite (sez. I, art.34)

-

Rigenerazione ecologica e idrogeomorfologica dei sistemi di transizione costiera (sez. I, art.39)

-

Altre simboli:

- Corsi d'acqua
- Opere di difesa antropica (fiume Ofanto)
- Confini comunali

Provincia di Barletta Andria Trani
Settore Urbanistica, Assessorato del Territorio, PTCP,
Passaggio, Centro Civico, Difesa del Suolo,
Servizio Assessorato del Territorio
Ufficio di Piano - Sistema Informativo Territoriale



Piano
Territoriale
di Coordinamento
Provinciale

PTCP
CONTENUTI DI ASSETTO
Assetti del sistema ambientale e paesaggistico

Tavola A.2
Sistema ambientale e paesaggistico
Contesti idro-geo-morfologici

Foglio 1

1:25 000

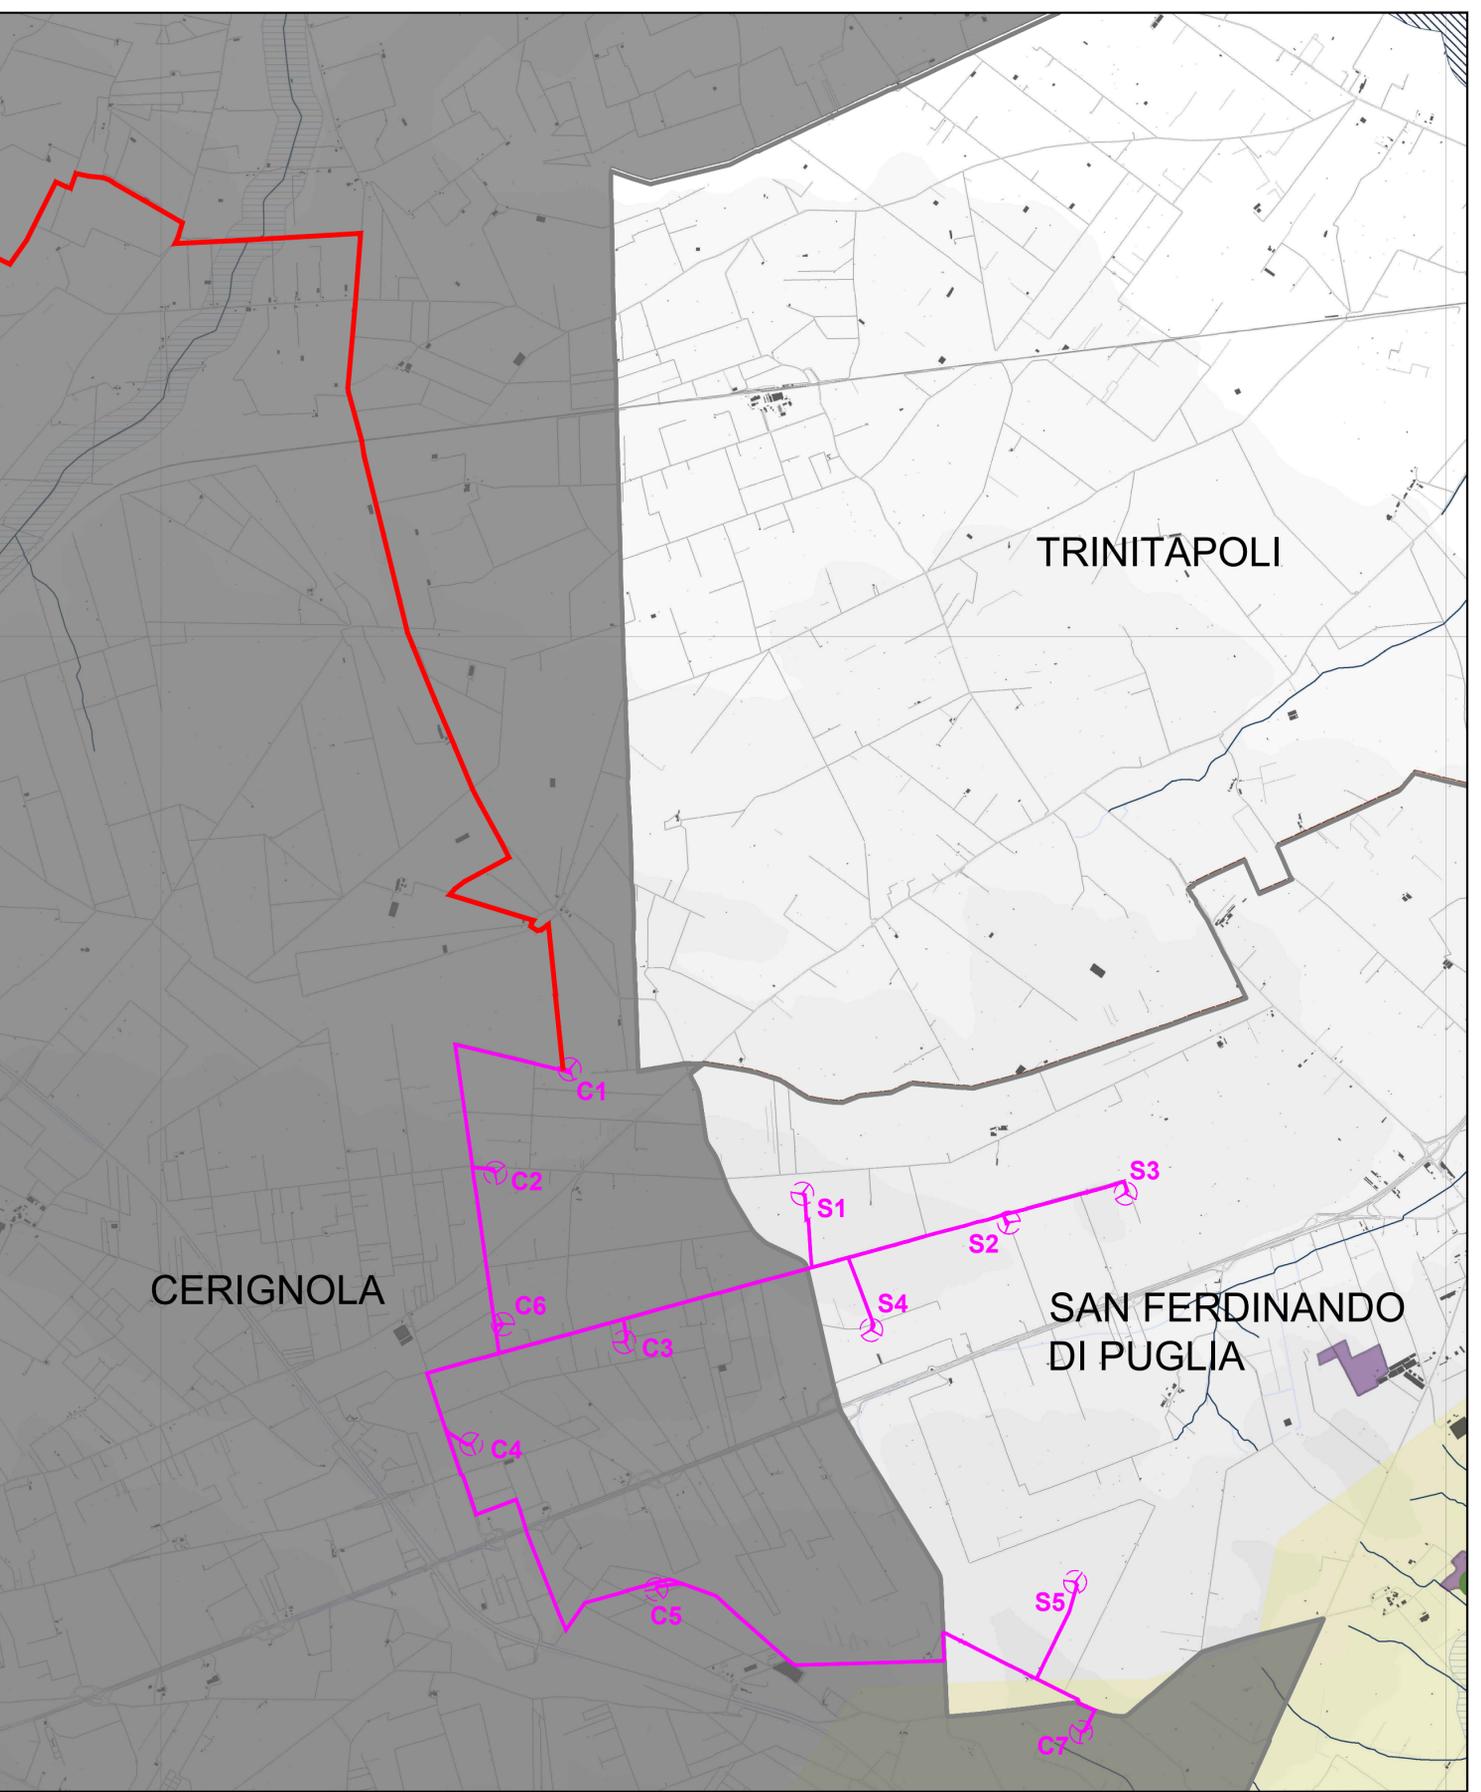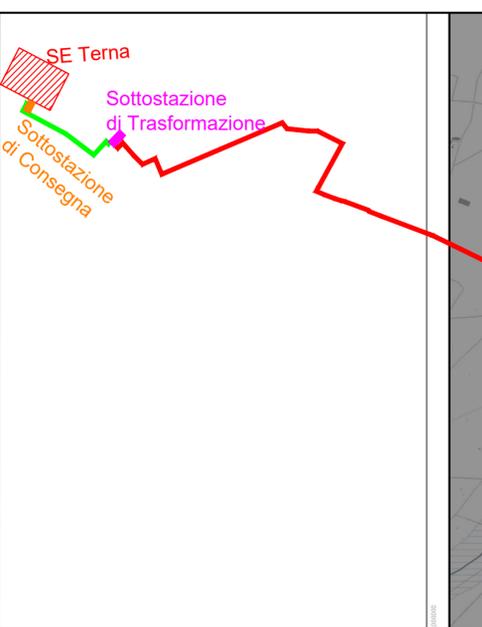

PROGETTO

**PROGETTO DEFINITIVO PER LA REALIZZAZIONE DI UN PARCO
 EOLICO DENOMINATO "SAN CASSANIELLO" NEI COMUNI DI
 CERIGNOLA (FG) E SAN FERDINANDO DI PUGLIA (BT)**

TITOLO

**STRALCIO DELLE TAV.A - CONTENUTI DI ASSETTO - SISTEMA
 AMBIENTALE E DEL PAESAGGIO DEL PTCP - BAT**

PROGETTAZIONE



Via Dell'Amatrice, 8
 70026 Modugno (BA) - Italy
 www.bfp.it
 Azienda con Sistema di Gestione Certificato
 UNI EN ISO 9001:2015
 UNI EN ISO 14001:2015
 UNI ISO 45001:2018



COY
 CERTQUALITY

VISTI

PROPONENTE

INERGIA S.p.a.
 Sede Operativa:
 Via Cola D'Amatrice n.1
 63100 ASCOLI PICENO
 Tel.: 0736/942490 Fax: 0736/941243
 Sede legale:
 Via Tirso n.26
 00186 ROMA
 Tel.: 06/97746380 Fax: 06/97746381
 www.inergia.it e-mail: info@inergia.it
 PEC: direzione.inergia@legalmail.it

Tecnico
 ing. Danilo POMPONIO
 ing. Mariano MARSEGLIA

Collaborazioni
 ing. Milena MIGLIORICO
 ing. Giulia CARELLA
 ing. Antonio CAPOBIANCO
 ing. Giovanna SCUDERI
 ing. Giuseppe Federico ZINGARELLI
 ing. Dionisio STAFFIERI


Responsabile Commessa
 ing. Danilo POMPONIO

DATI PROGETTAZIONE

Cod. Progetto 23087	Commessa 23087		

Scala 1:30.000	Formato Stampa A2+	Cod.Elaborato EO-SFE-PD-CPA-10	Rev. a	Nome File EO-SFE-PD-CPA-10 - Stralcio delle tav. A - Contenuti di Assetto - Sistema ambientale e del paesaggio del PTCP- BAT.rtg	Foglio 3 di 4
-------------------	-----------------------	-----------------------------------	-----------	---	------------------

Rev.	Data	Descrizione	Elaborato	Controllato	Approvato
a	26/02/2024	Prima Emissione	G.Scuderi	A.Corradetti	R.Cairolì

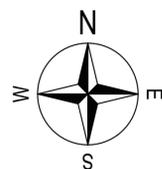


LEGENDA

- Aerogeneratori
- Cavidotto interno
- Cavidotto esterno
- Cavidotto AT
- Limite comunale

Legenda

- Componenti botanico - vegetazionali** (sez.II, art.41)
- BP Boschi (PPTR)
 - BP Zone umide Ramsar (PPTR)
 - UCP Aree umide (PPTR/PTCP) comma 1.a
 - UCP Aree umide Pozze d'acqua naturali ed artificiali (Parco Nazionale dell'Alta Murgia) comma 1.a
 - UCP Prati e pascoli naturali (PPTR/PTCP) comma 1.b
 - UCP Formazioni arbustive (PPTR/PTCP) comma 1.c
 - UCP Aree di rispetto boschi 100m (PPTR)
 - BP Parchi e riserve (PPTR)
- Componenti delle aree protette e dei siti naturalistici** (sez.II, art.41)
- UCP Rispetto parchi 100m (PPTR)
 - UCP Rilevanza naturalistica (PPTR)
- Rete Ecologica Provinciale** (sez.II, art.42)
- aree sorgente terrestri
 - connessioni ecologiche terrestri
 - connessioni ecologiche costiere
 - stepping stone
- Barriere ed interferenze con la rete ecologica provinciale** (sez.II, art.43)
-
- Proposta ambiti di tutela naturalistica** (sez.II, art.45)
-
- Ambiti destinati all'attività agricola d'interesse strategico** (sez.II, art.47)
- Pregio agricolo basso
 - Pregio agricolo medio
 - Pregio agricolo alto
 - Pregio agricolo molto alto
 - UCP Reticolo di connessione RER (PPTR/PTCP)
 - Oasi di protezione (PUTT)
 - Zone di ripopolamento e cattura ((PUTT)
 - Corsi d'acqua
 - Opere di difesa antropica (fiume Ofanto)
 - Confini comunali

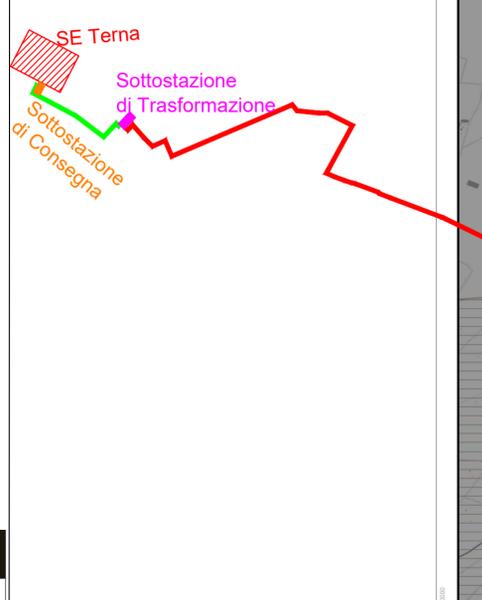

Provincia di Barletta Andria Trani
 Settore Urbanistica - Assessorato Territorio, PTCP,
 Passaggio, Genio Civile, Difesa del Suolo,
 Servizio Assessorato del Territorio
 Ufficio di Piano - Sistema Informativo Territoriale


Piano
 Territoriale
 di Coordinamento
 Provinciale

PTCP
 CONTENUTI DI ASSETTO
 Assetti del sistema ambientale e paesaggistico

Tavola A.3
 Sistema ambientale e paesaggistico
 Contesti ecosistemici - ambientali

Foglio 1

1:25 000

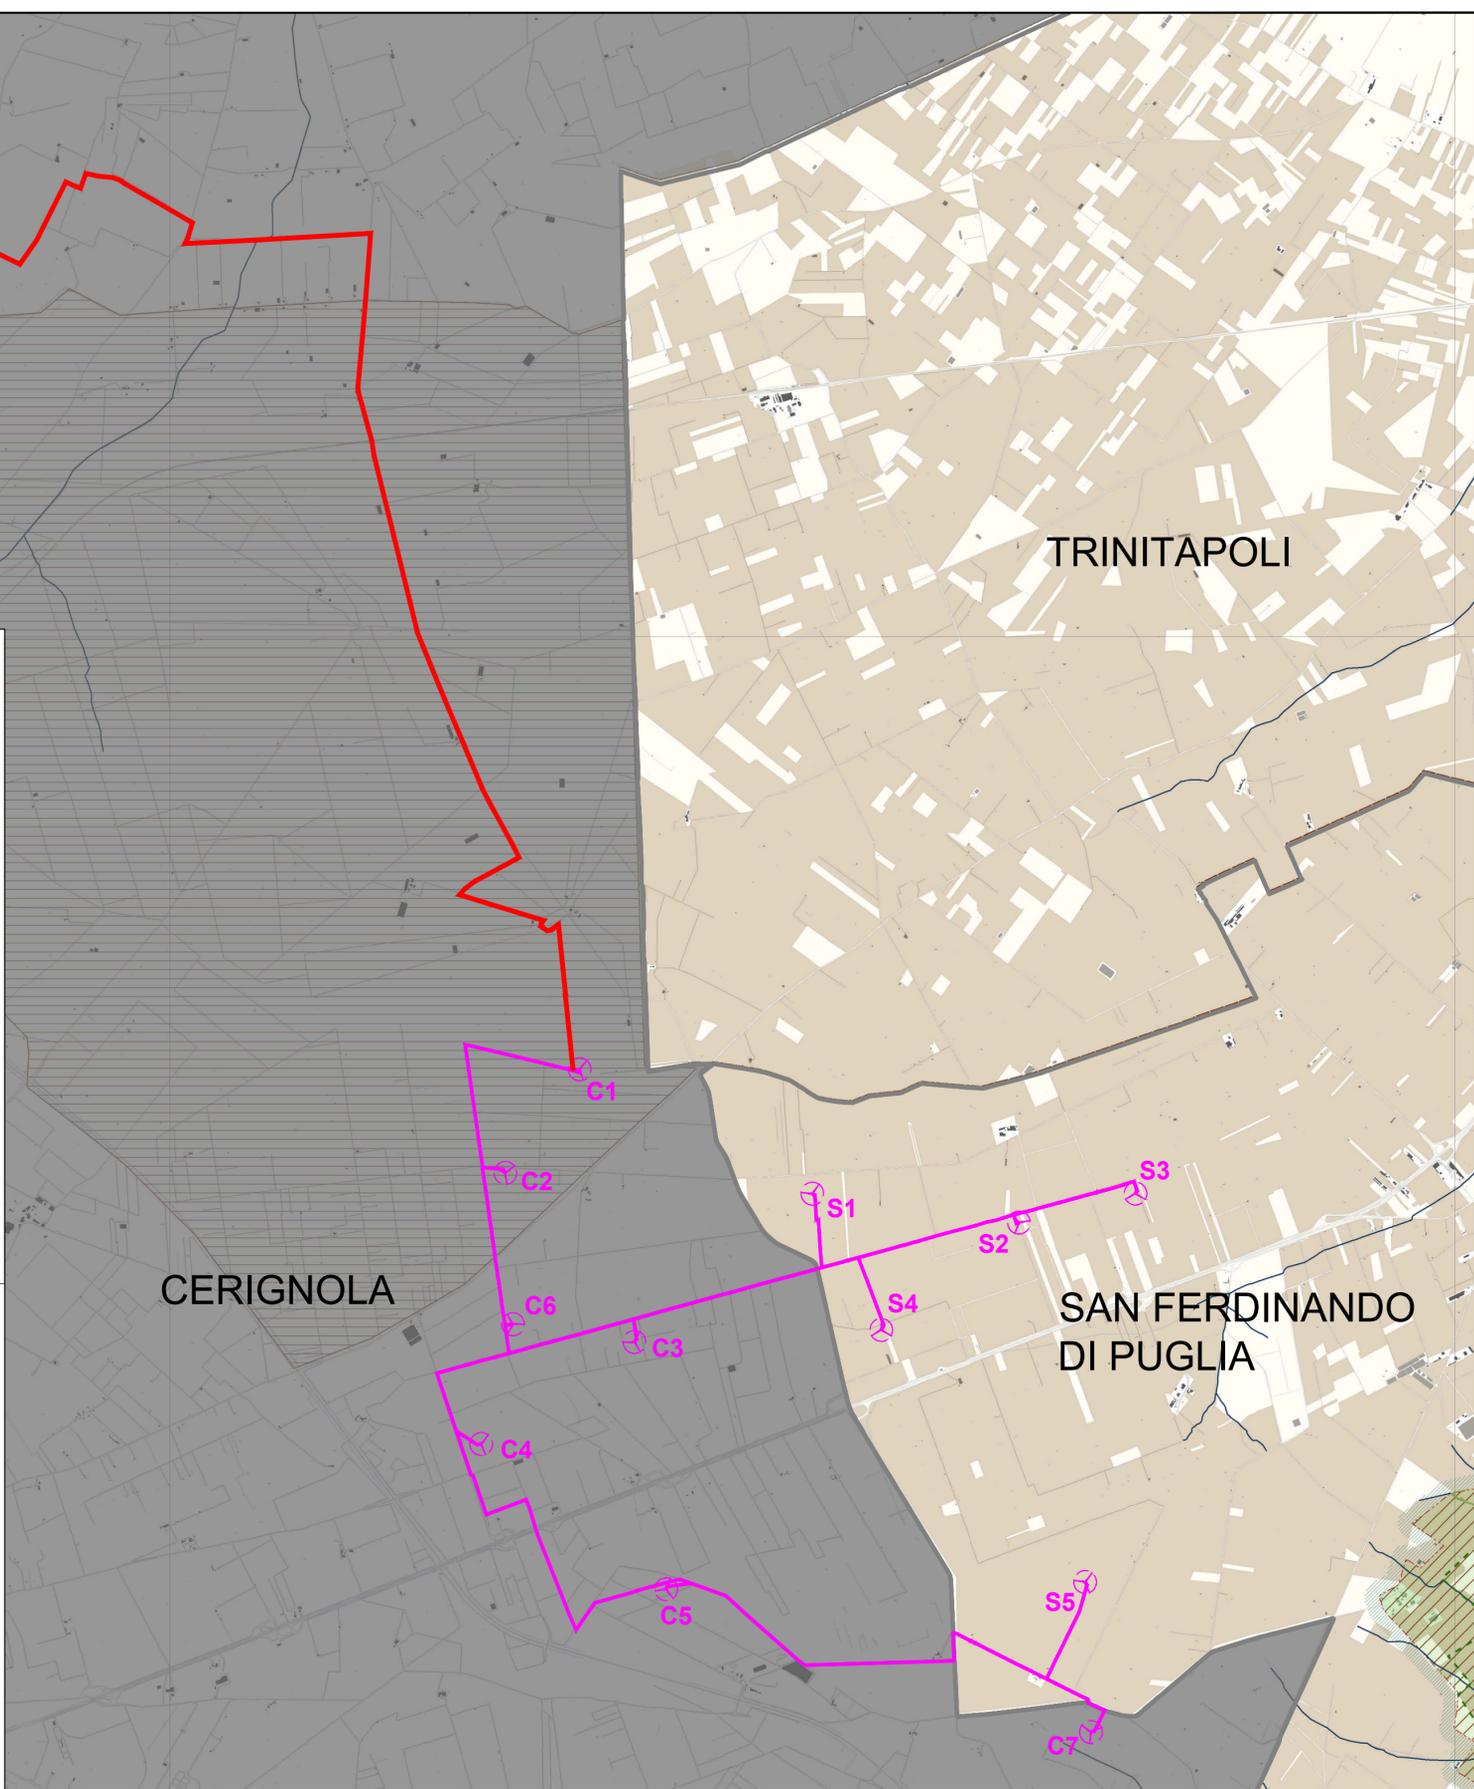


PROGETTAZIONE	PROPONENTE	VISTI
 Via Dell'Amatrice, 8 70026 Modugno (BA) - Italy www.bfp.it Azienda con Sistema di Gestione Certificato UNI EN ISO 9001:2015 UNI EN ISO 14001:2015 UNI ISO 45001:2018	INERGIA S.p.a. Sede Operativa: Via Cola D'Amatrice n.1 63100 ASCOLI PICENO Tel.: 0736/942490 Fax: 0736/941243 Sede legale: Via Tirso n.26 00106 ROMA Tel.: 06/97746380 Fax: 06/97746381 www.inergia.it e-mail: info@inergia.it PEC: direzione.inergia@legalmail.it	 CERTIFICAZIONE CERTQUALITY CERTIFICAZIONE CERTQUALITY
Tecnico ing. Danilo POMPONIO ing. Mariano MARSEGLIA Collaborazioni ing. Milena MIGLIORICO ing. Giulia CARELLA ing. Antonio CAPOBIANCO ing. Giovanna SCUDERI ing. Giuseppe Federico ZINGARELLI ing. Dionisio STAFFIERI Responsabile Commessa ing. Danilo POMPONIO		

DATI PROGETTAZIONE


Cod. Progetto	Commessa	
23087	23087	

Scala	Formato Stampa	Cod.Elaborato	Rev.	Nome File	Foglio
1:30.000	A2+	EO-SFE-PD-CPA-10	a	EO-SFE-PD-CPA-10 - Stralcio delle tav. A - Contenuti di Assetto - Sistema ambientale e del paesaggio del PTCP - BAT.rtg	4 di 4
Rev.	Data	Descrizione	Elaborato	Controllato	Approvato
a	26/02/2024	Prima Emissione	G.Scuderi	A.Corradetti	R.Cairolì

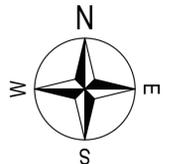

- LEGENDA**
- Aerogeneratori
 - Cavidotto interno
 - Cavidotto esterno
 - Cavidotto AT
 - Limite comunale

- Legenda**
- Componenti culturali e insediativi (sez. III, art.51)**
- BP Immobili e aree di notevole interesse pubblico (PPTR)
 - BP Zone gravate da usi civici (PPTR)
 - BP Zone di interesse archeologico (PPTR)
 - UCP Città consolidata (PPTR)
 - (PPTR)
 - nucleo storico (PTCP) - comma 1.a
 - edificato al 1869 (PTCP) - comma 1.a
 - edificato al 1954 (PTCP) - comma 1.a
 - UCP Testimonianze della Stratificazione Insediativa
 - UCP Stratificazione insediativa siti storico culturali (PPTR)
 - UCP Stratificazione insediativa rete dei tratturi (PPTR)
 - UCP Beni storico culturali di valore paesistico (PTCP) - comma 1.b
 - UCP Area di rispetto delle componenti culturali e insediative (100m - 30m)
 - UCP Area di rispetto rete tratturi (PPTR)
 - UCP Area di rispetto siti storico culturali (PPTR)
 - UCP Area di rispetto zone interesse archeologico (PPTR)
 - UCP Paesaggi rurali (PPTR)
 - UCP Complessi insediativi della riforma fondaria (PTCP) - comma 1.c
 - UCP Trama rurale (PTCP) - comma 1.d
 - Reti di terra
 - Interventi di bonifica
 - UCP Complessi insediativi della transumanza (PTCP) - comma 1.e
- Componenti dei valori percettivi (sez. III, art.51)**
- UCP Strade di valenza paesaggistica (PPTR/PTCP) - comma 1.f
 - UCP Strade panoramiche (PPTR/PTCP) - comma 1.g
 - UCP Luoghi panoramici (PPTR/PTCP) - comma 1.h
 - UCP Coni visuali (PPTR/PTCP) - comma 1.i
- Indirizzi per la tutela e la fruizione degli Ecomusei provinciali (sez. III, art.50)**
- [Symbol]
- Aree gravemente compromesse o degradate (sez. III, art.52)**
- [Symbol]
- Altri simboli:**
- CTS Contesti topografici stratificati (PPTR)
 - Segnalazioni architettoniche (PUTT)
 - Confini comunali

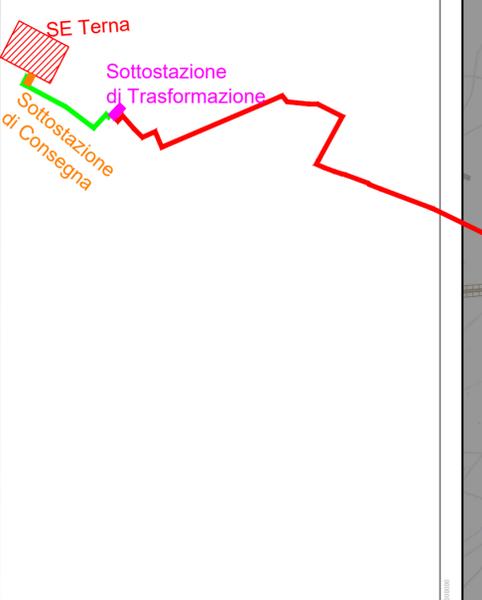

Provincia di Barietta Andria Trani
Settore Urbanistica, Assessorato del Territorio, PTCP
Passaggio, Senato Civile, Direzione del Suolo
Servizio Assessorato del Territorio
Ufficio di Piano - Sistema Informativo Territoriale

Piano Territoriale di Coordinamento Provinciale

PTCP
CONTENUTI DI ASSETTO
Assetti del sistema ambientale e paesaggistico

Tavola A.4
Sistema ambientale e paesaggistico
Contesti antropici e culturali

Ufficio di piano a cura di:
ing. Vincenzo Cianna - dirigente
ing. Maria Antonia
ing. Francesco Lener
ing. Cosimo D. Liviano
ing. Simona Maggi
ing. Francesco Pizzuti

Contributi specialistici
ing. Gaetano Cardone
ing. Stefano Diurni
del Servizio Urbanistico
per il Comune di Cerignola
ing. Nicola P. Falco
ing. Nicola P. Falco
ing. Maurizio Marone

Coordinamento scientifico
prof. Nicola Marone
prof. Sergio Strano
prof. Giuseppe Carone
area Area Urbana
ing. Stefano Maggi
prof. Maria Antonia

PTCP adeguato ai contenuti del controllo di compatibilità al DRAG e del parere motivato inerente la Procedura di Valutazione Ambientale Strategica

Foglio 1
1:25.000

