

PROGETTO
**PROGETTO DEFINITIVO PER LA REALIZZAZIONE DI UN PARCO
 EOLICO DENOMINATO "SAN CASSANIELLO" NEI COMUNI DI
 CERIGNOLA (FG) E SAN FERDINANDO DI PUGLIA (BT)**

TITOLO
STRALCIO PIANO FAUNISTICO VENATORIO

| | | |
|---|--|--|
| Via Degli Aredatori, 8 70026 Modugno (BA) - Italy www.bfp.it Azienda con Sistema di Gestione Certificato UNI EN ISO 9001:2015 UNI ISO 14001:2015 UNI ISO 45001:2018 | INERGIA S.p.a. Sede Operativa: Via Cola D'Amatrice n.1 63100 ASCOLI PICENO Tel.: 0736/342490 Fax: 0736/341243 Sede legale: Via Tiroso n.25 00198 ROMA Tel.: 06/97746380 Fax: 06/97746381 www.inergia.it e-mail: info@inergia.it PEC: direzione.inergia@legalmail.it | CERTIFICAZIONE CERTIFICAZIONE CERTIFICAZIONE |
| Tecnico Ing. Danilo POMPONIO Ing. Mariano MARSEGLIA Collaborazioni Ing. Milena MIGLIONICO Ing. Giulia CARELLA Ing. Antonio CAPOBIANCO Ing. Giovanna SCUDERI Ing. Giuseppe Federico ZINGARELLI Ing. Dionisio STAFFIERI Responsabile Commessa Ing. Danilo POMPONIO | VISTI | |


| | |
|------------------------|-------------------|
| DATI PROGETTAZIONE | |
| Cod. Progetto 23087 | Commessa 23087 |
| | |
| | |

| | | | | | |
|-------------------|-----------------------|------------------------------------|-----------|---|------------------|
| Scala 1:50.000 | Formato Stampa A2+ | Cod. Elaborato EO-SFE-PD-BIO-09 | Rev. a | Nome File EO-SFE-PD-BIO-09 - Stralcio Piano Faunistico Venatorio.dwg | Foglio 1 di 1 |
|-------------------|-----------------------|------------------------------------|-----------|---|------------------|

| Rev. | Data | Descrizione | Elaborato | Controllato | Approvato |
|------|------------|-----------------|-----------|--------------|-----------|
| a | 26/02/2024 | Prima Emissione | G.Scuderi | A.Corradetti | R.Cairolì |
| | | | | | |
| | | | | | |
| | | | | | |

LEGENDA

- Aerogeneratori
- Cavidotto interno
- Cavidotto esterno
- Cavidotto AT
- Limite comunale

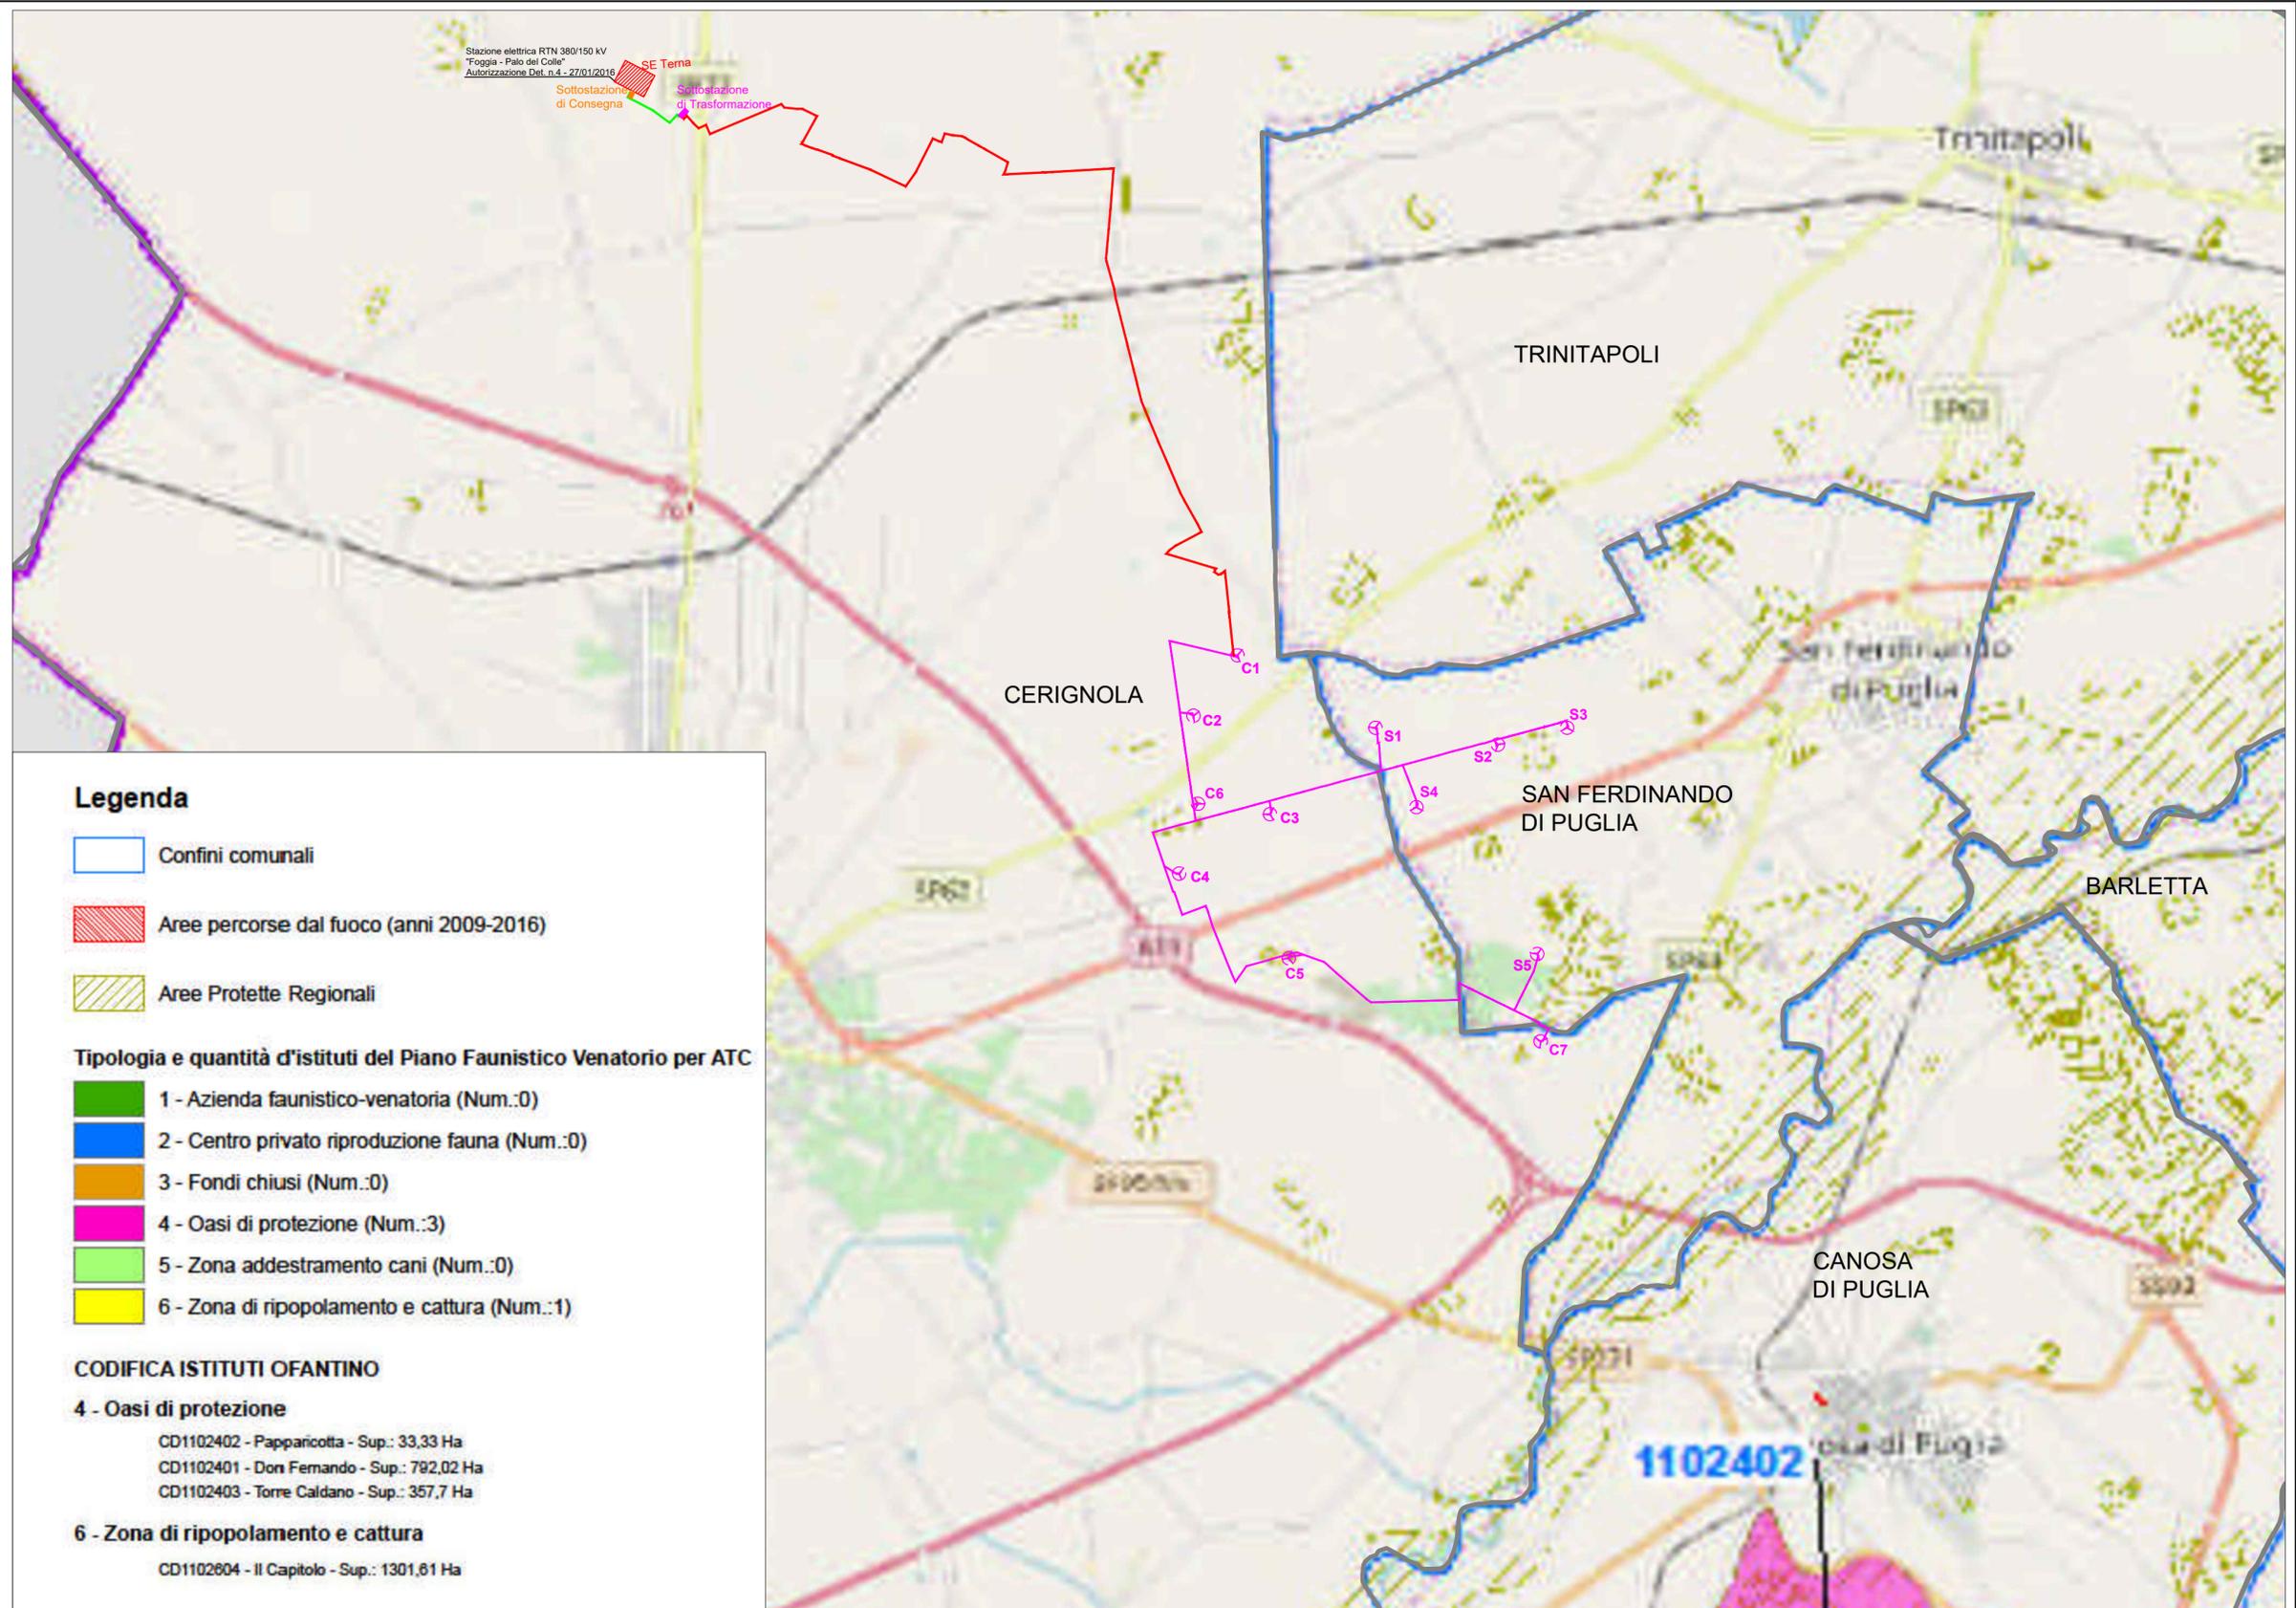

Legenda

- Confini comunali
- Aree percorse dal fuoco (anni 2009-2016)
- Aree Protette Regionali

Tipologia e quantità d'istituti del Piano Faunistico Venatorio per ATC

- 1 - Azienda faunistico-venatoria (Num.:0)
- 2 - Centro privato riproduzione fauna (Num.:0)
- 3 - Fondi chiusi (Num.:0)
- 4 - Oasi di protezione (Num.:3)
- 5 - Zona addestramento cani (Num.:0)
- 6 - Zona di ripopolamento e cattura (Num.:1)

CODIFICA ISTITUTI OFANTINO

- 4 - Oasi di protezione**
- CD1102402 - Pappanicotta - Sup.: 33,33 Ha
 - CD1102401 - Don Fernando - Sup.: 792,02 Ha
 - CD1102403 - Torre Caldano - Sup.: 357,7 Ha
- 6 - Zona di ripopolamento e cattura**
- CD1102604 - Il Capitolo - Sup.: 1301,81 Ha