


Legenda

-  Aerogeneratore
-  Piazzola Definitiva
-  Occupazione Temporanea: Piazzola di Montaggio
-  Occupazione Temporanea: Raccordi Stradali Orizzontali
-  Occupazione Temporanea: Stoccaggio Pale
-  Viabilità Esistente
-  Viabilità Esistente da Adeguare
-  Viabilità da Realizzare

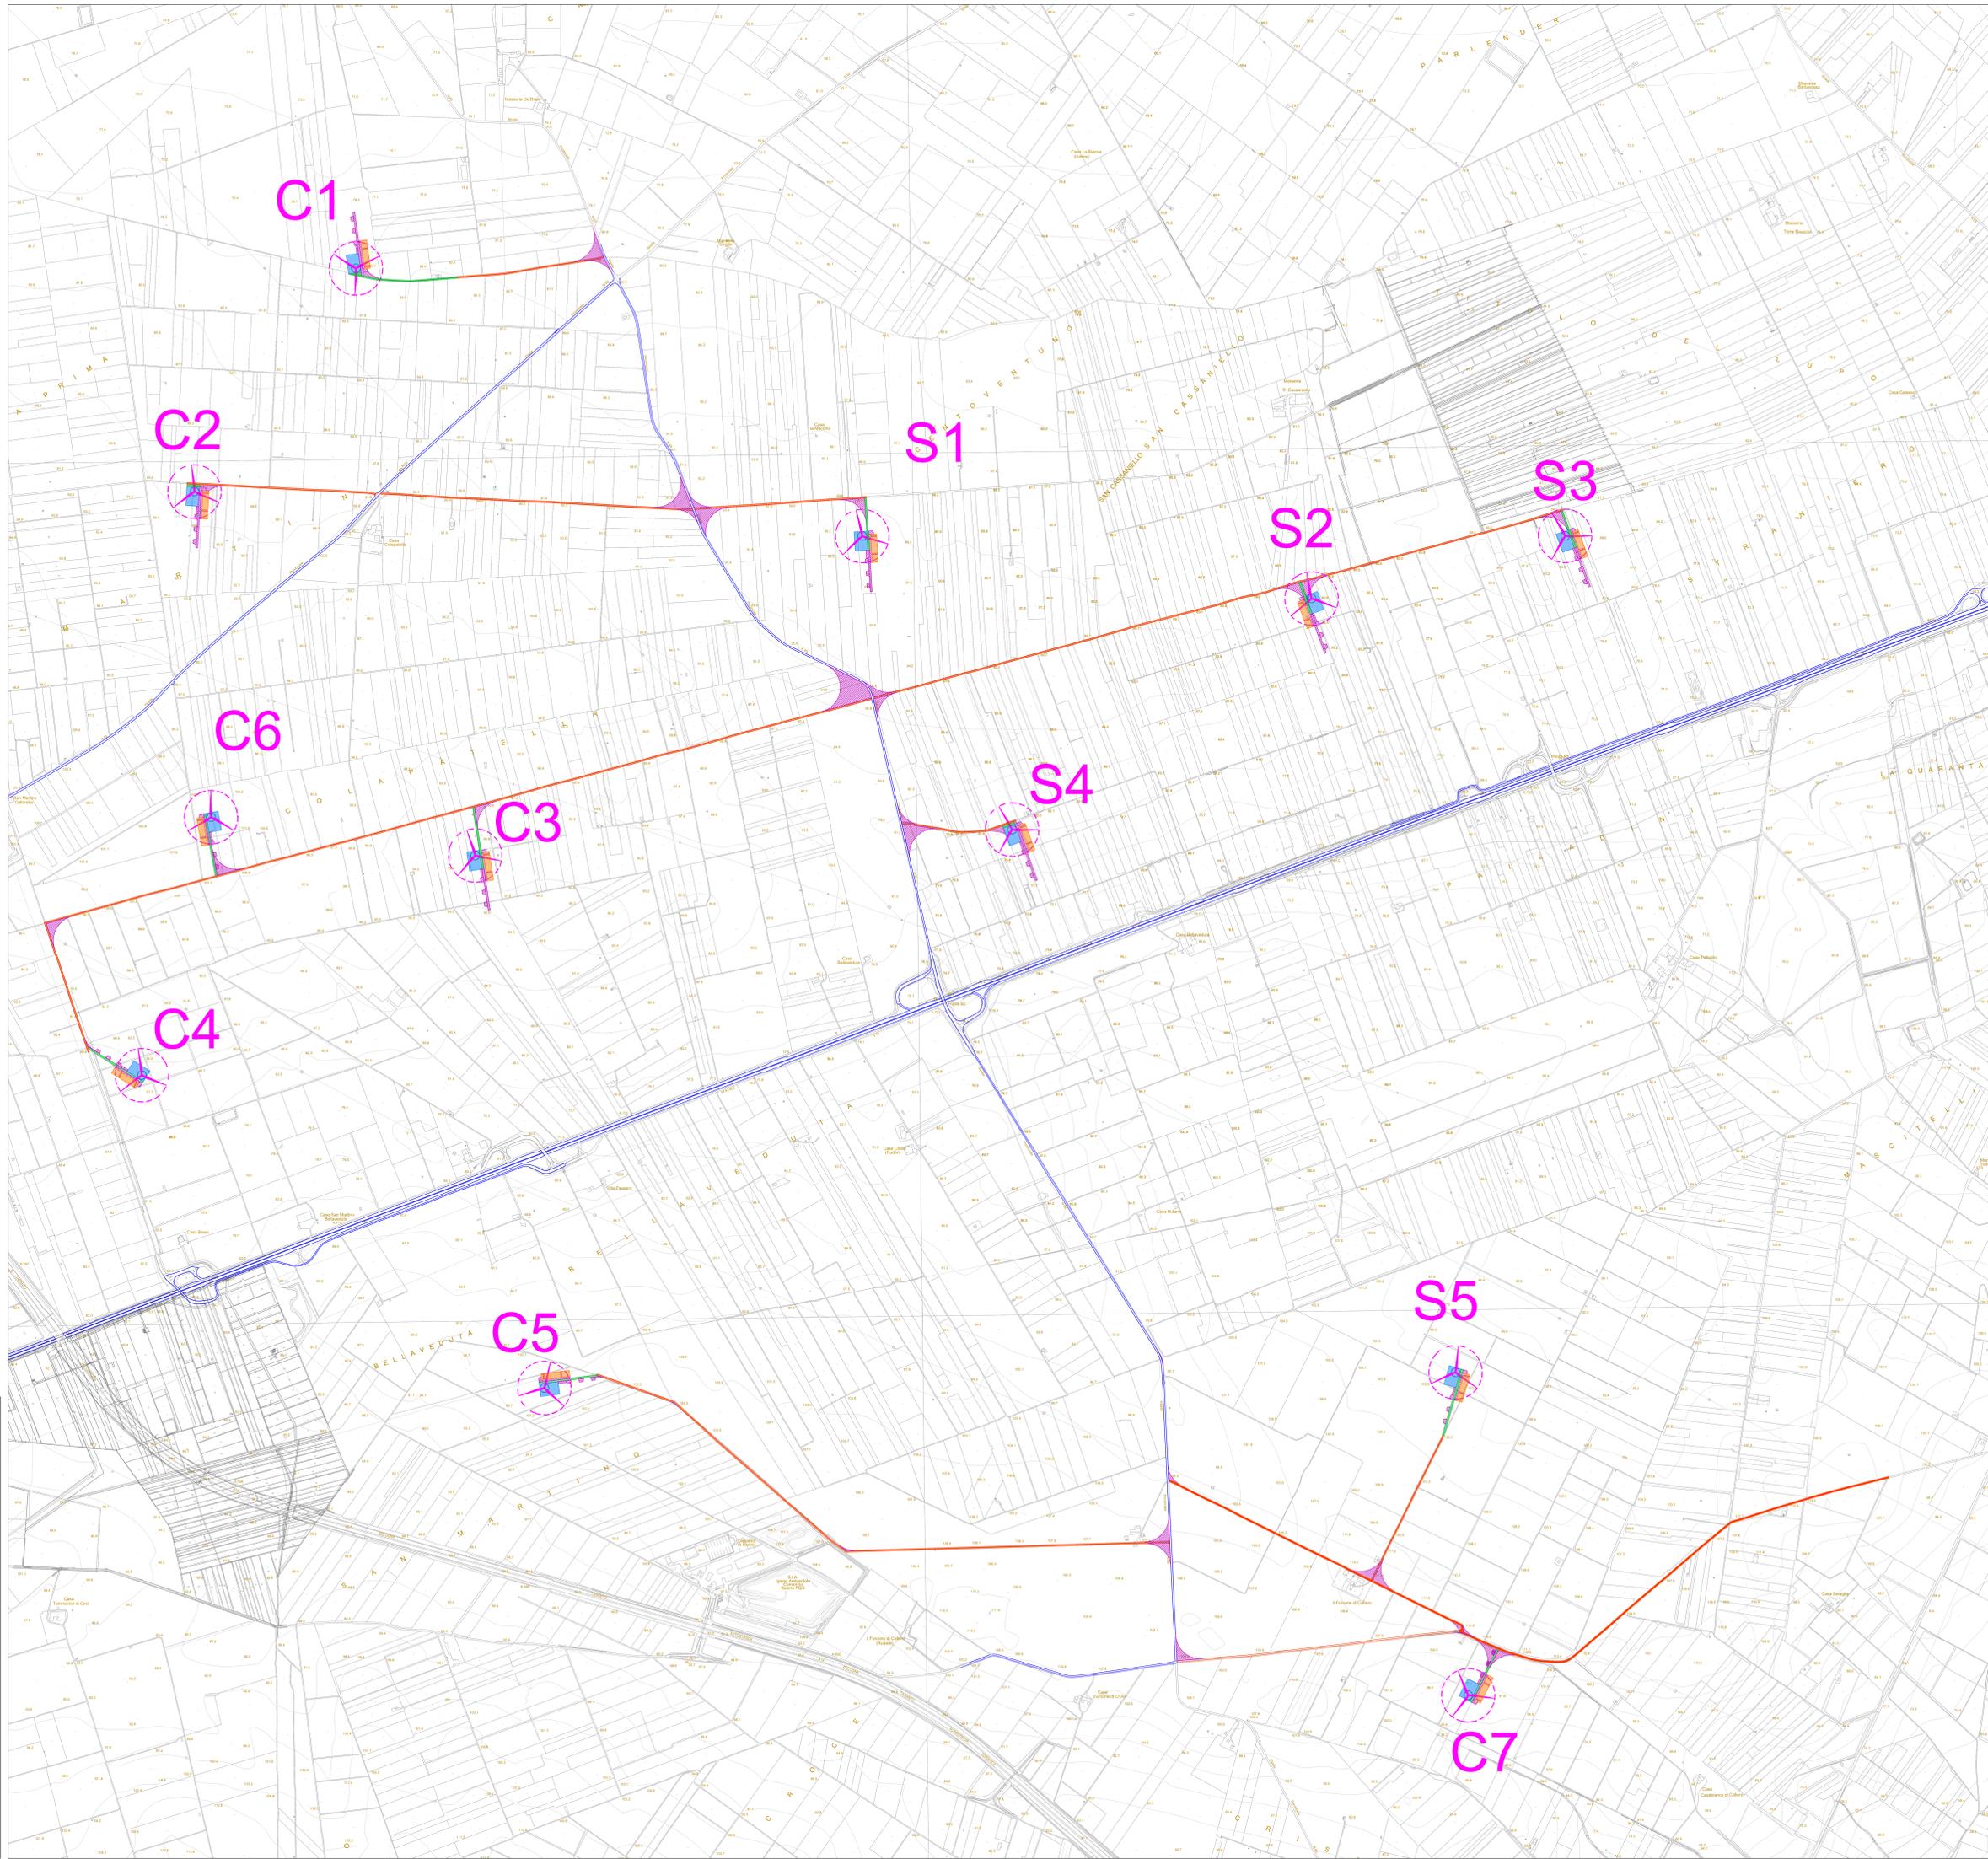

 REGIONE PUGLIA COMUNI DI CERIGNOLA (FG) E SAN FERDINANDO DI PUGLIA (BT)	
PROGETTO PROGETTO DEFINITIVO PER LA REALIZZAZIONE DI UN PARCO EOLICO DENOMINATO "SAN CASSIANELLO" NEI COMUNI DI CERIGNOLA (FG) E SAN FERDINANDO DI PUGLIA (BT)	
TITOLO Pianimetria viabilità esistente e da realizzare su CTR	
PROGETTAZIONE 	PROPRIOETÀ INERGIA S.p.A. Via S. Maria Maddalena, 1 00187 Roma (RM) Tel. 06/47811111 Fax 06/47811112 Web: www.inergia.it
DATA PROGETTAZIONE Data: 23/08/2017 Versione: 23/08/2017	
Scala: 1:5.000 Foglio: 1 di 1 Data: 23/08/2017 Autore: E.S.F.F.P.O.-OCV-18 Disegnato: E.S.F.F.P.O.-OCV-18 Controllato: E.S.F.F.P.O.-OCV-18 Approvato: E.S.F.F.P.O.-OCV-18	