


PLANIMETRIA DI INQUADRAMENTO

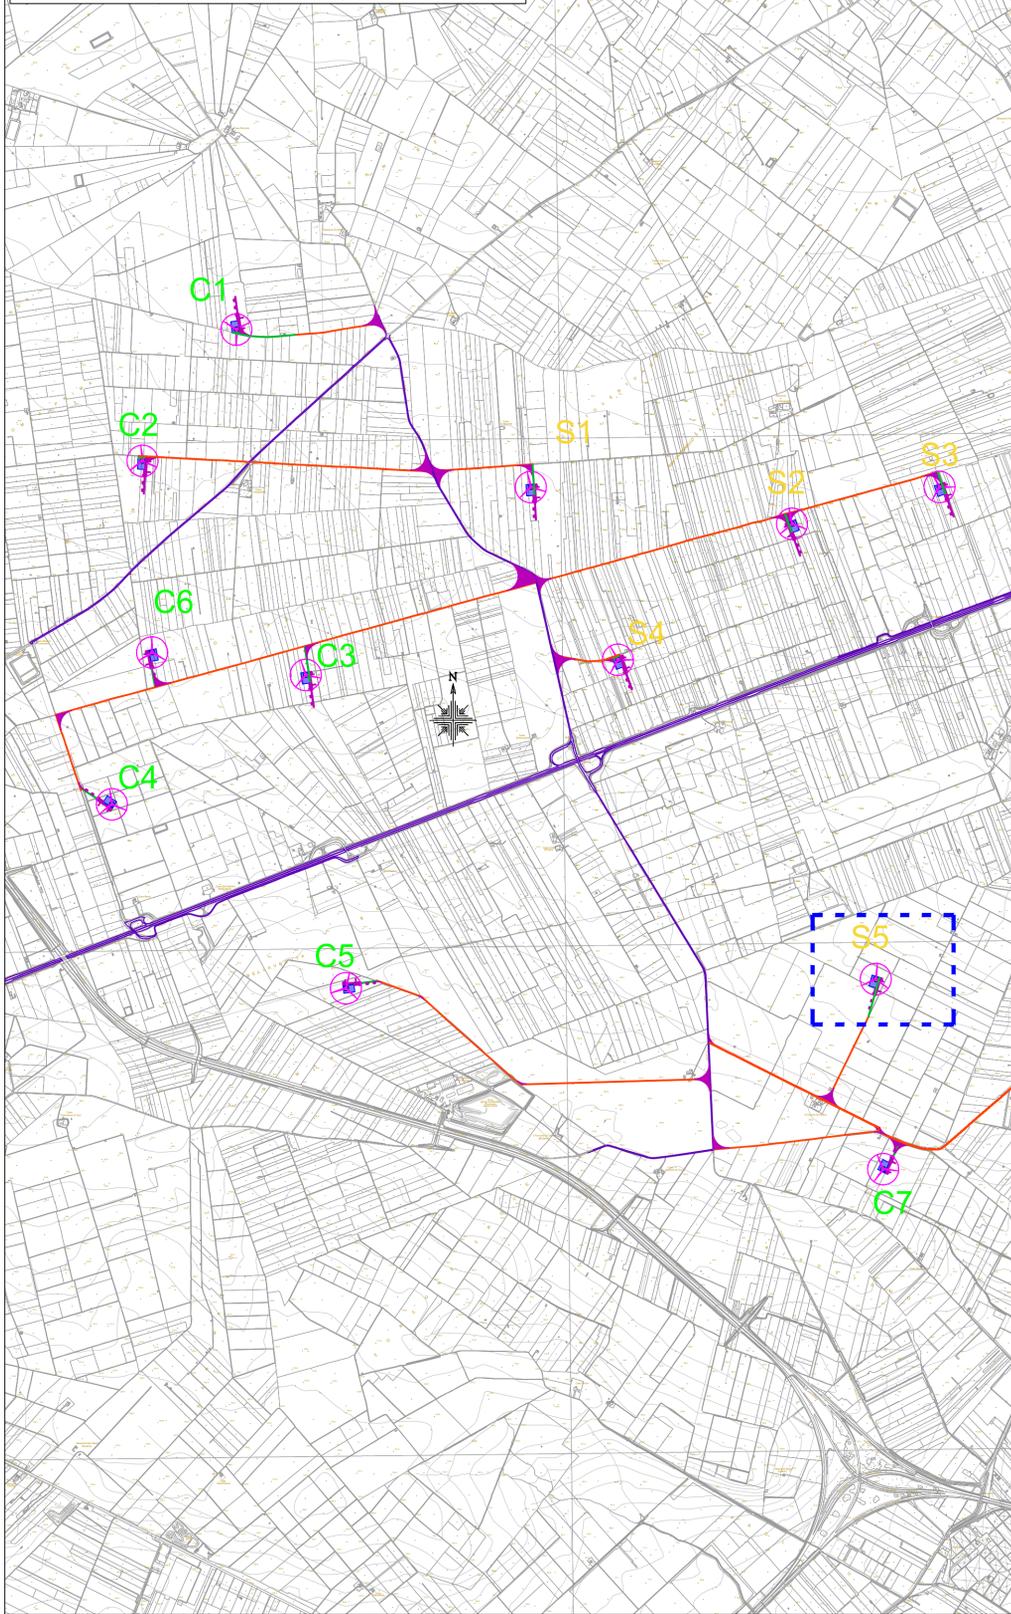

inergia
costruiamo energia pura

**REGIONE PUGLIA
COMUNI DI CERIGNOLA (FG) E
SAN FERDINANDO DI PUGLIA (BT)**

PROGETTO
PROGETTO DEFINITIVO PER LA REALIZZAZIONE DI UN PARCO EOLICO DENOMINATO "SAN CASSANIELLO" NEI COMUNI DI CERIGNOLA (FG) E SAN FERDINANDO DI PUGLIA (BT)

TITOLO
PROFILI LONGITUDINALI E SEZIONI DELLA VIABILITÀ DI NUOVA REALIZZAZIONE

PROGETTAZIONE BFP Via Degli Artisti, 8 20026 Poggio (MI) - Italy www.bfp.it Azienda con Sistema di Gestione Certificato UNI EN ISO 9001:2015 UNI EN ISO 14001:2015 UNI ISO 45001:2018	PROPRONENTE INERGIA S.p.a. Sede Operativa: Via Cola D'Amatrice n.1 63100 ASCOLI PICENO Tel.: 0736342490 Fax: 0736341243 Sede legale: Via Tiroso n.26 00198 ROMA Tel.: 06/97746380 Fax: 06/97746381 www.inergia.it e-mail: info@inergia.it PEC: direzione.inergia@legalmail.it	VISTI CCQ CONTRATTO CANTIERI QUALITÀ
Tecnico ing. Danilo POMPONIO ing. Mariano MARSEGLIA	Collaborazioni ing. Miriam MIGLIORICO ing. Giulia CARELLA ing. Antonio CAPOBIANCO ing. Giovanna SCUDERÒ ing. Giuseppe Federico ZINGARELLI ing. Dionisio STAFFIERI	Responsabile Commessa ing. Danilo POMPONIO

DATI PROGETTAZIONE	
Cod. Progetto 23087	Commessa 23087

Scala VARIE	Formato Stampa 1000 x 475	Cod. Elaborato EO-SFE-PD-OCV-22	Rev. a	Nome File EO-SFE-PD-OCV-22_Profil e sezioni viabilità.dwg	Foglio 10 di 10
-----------------------	-------------------------------------	---	------------------	--	---------------------------

Rev.	Data	Descrizione	Elaborato	Controllato	Approvato
a	15/01/2024	Prima Emissione	D.Staffieri	A.Corradetti	R.Caroli

