Firmato digitalmente da
**Mariano Marseglia**
CN = Marseglia Mariano
C = IT

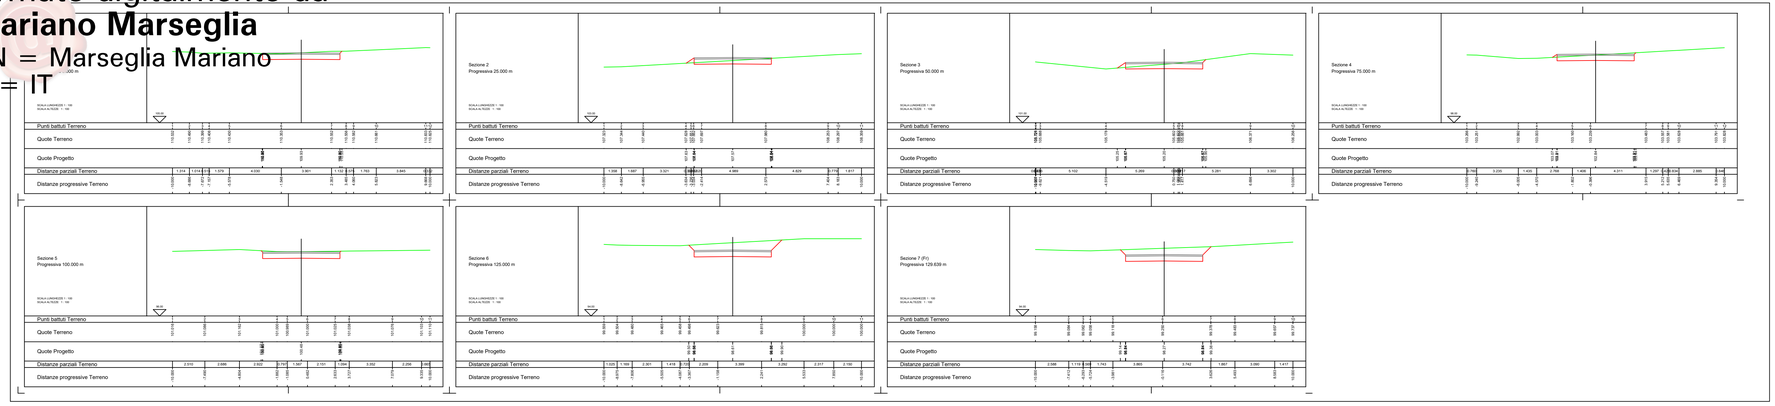


# PLANIMETRIA DI INQUADRAMENTO

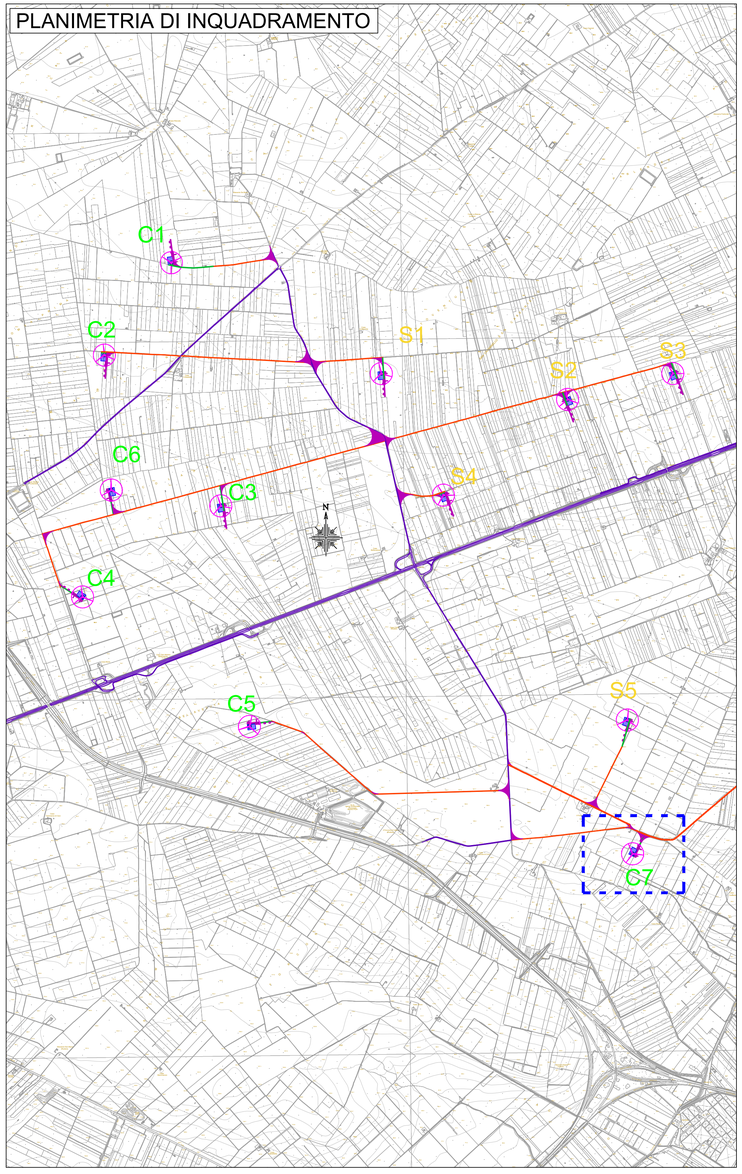


**REGIONE PUGLIA**
**COMUNI DI CERIGNOLA (FG) E**
**SAN FERDINANDO DI PUGLIA (BT)**

PROGETTO

## PROGETTO DEFINITIVO PER LA REALIZZAZIONE DI UN PARCO EOLICO DENOMINATO "SAN CASSANIELLO" NEI COMUNI DI CERIGNOLA (FG) E SAN FERDINANDO DI PUGLIA (BT)

TITOLO

## PROFILI LONGITUDINALI E SEZIONI DELLA VIABILITÀ DI NUOVA REALIZZAZIONE

PROGETTAZIONE

BFP
Via Degli Arredatori, 6
70125 - Bari (Italy)
www.bfpprog.net - info@bfpprog.net
Tel (+39) 0805240630
**Azienda con Sistema di Gestione Certificato**
**UNI EN ISO 9001:2015**
**UNI EN ISO 14001:2015**
**UNI ISO 45001:2018**

**Tecnico**
ing. Danilo POMPONIO
ing. Mariano MARSEGLIA

**Collaboratori**
ing. Milena MIGLIONICO
ing. Giulia CARELLA
ing. Antonio CAPOBIANCO
ing. Giovanna SCUDERI
ing. Giuseppe Federico ZINGARELLI
ing. Dionisio STAFFIERI

**Responsabile Commessa**
ing. Danilo POMPONIO

PROPONENTE

**INERGIA S.p.a.**

**Sede Operativa:**
Via Cola D'Amatrice n.1
63100 ASCOLI PICENO
Tel.: 0736/342490 Fax: 0736/341243

**Sede legale:**
Via Tirso n.26
00198 ROMA
Tel.: 06/97746380 Fax: 06/97746381

www.inergia.it e-mail: info@inergia.it
PEC: direzione.inergia@legalmail.it

VISTI

DATI PROGETTAZIONE

| Cod. Progetto | Commessa |
|---|---|
| 23087 | 23087 |

| Scala | Formato Stampa | Cod.Elaborato | Rev. | Nome File | Foglio |
|---|---|---|---|---|---|
| VARIE | 1000 x 475 | EO-SFE-PD-OCV-22 | a | EO-SFE-PD-OCV-22_Profili e sezioni viabilità.dwg | 6 di 10 |
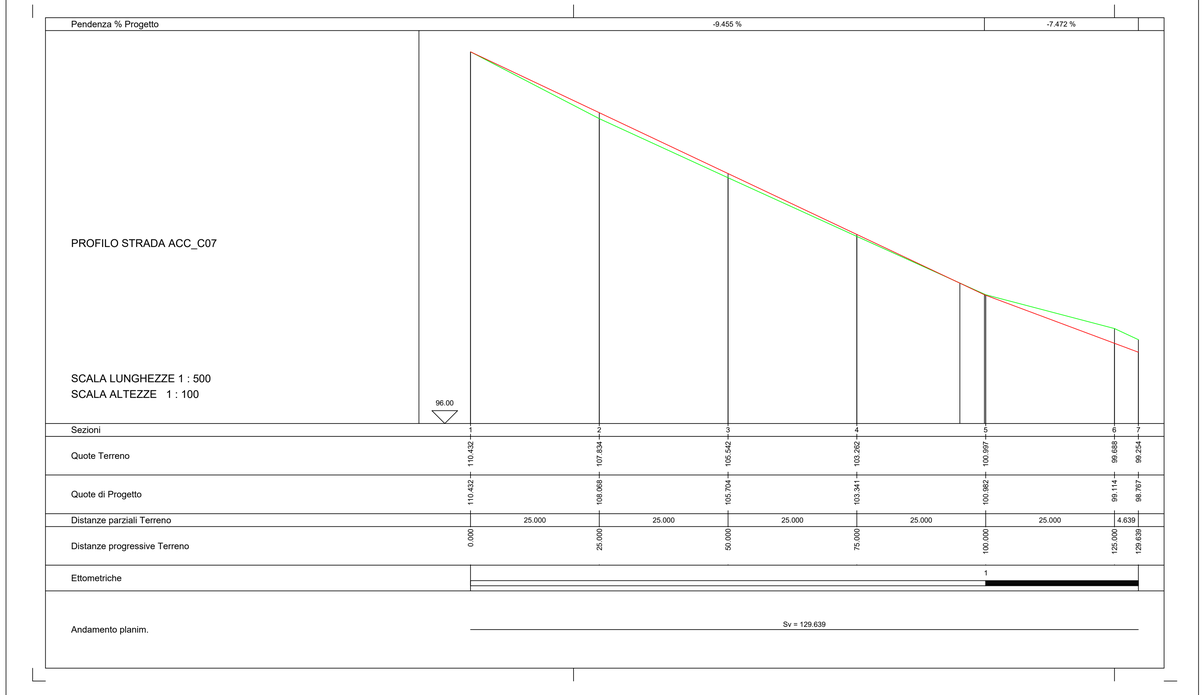
| Rev. | Data | Descrizione | Elaborato | Controllato | Approvato |
|---|---|---|---|---|---|
| a | 15/01/2024 | Prima Emissione | D.Staffieri | A.Corradetti | R.Cairoli |