Firmato digitalmente da
Mariano Marseglia
CN = Marseglia Mariano
C = IT

...che
Sterro: 28.801 mq

SCALA LUNGHEZZE 1 : 200
SCALA ALTEZZE 1 : 200

96.00

Punti battuti Progetto	1		5		6
Distanze parziali Progetto	0.26	26.25		20.25	0.20
Pendenza % Progetto	-100.00 %	1.00 %		-1.00 %	100.00 %
Distanze progressive Progetto	-26.51		0.00		20.25
Quote Progetto	101.00		100.50		100.30

Quote Terreno: 101.000

- C06
Sezione 2
Progressiva 15.000 m
Sovrastruttura stradale
Fondazione: 23.250 mq
Scavi e Bonifiche
Sterro: 25.941 mq

SCALA LUNGHEZZE 1 : 200
SCALA ALTEZZE 1 : 200

96.00

Punti battuti Progetto	1		5		6
Distanze parziali Progetto	0.20	26.25		20.25	0.14
Pendenza % Progetto	-100.00 %	1.00 %		-1.00 %	100.00 %
Distanze progressive Progetto	-26.45		0.00		20.25
Quote Progetto	101.00		100.56		100.36

Quote Terreno: 101.000

- C06
Sezione 3
Progressiva 30.000 m
Sovrastruttura stradale
Fondazione: 23.250 mq
Scavi e Bonifiche
Sterro: 23.088 mq

SCALA LUNGHEZZE 1 : 200
SCALA ALTEZZE 1 : 200

96.00

Punti battuti Progetto	1		5		6
Distanze parziali Progetto	0.14	26.25		20.25	0.08
Pendenza % Progetto	-100.00 %	1.00 %		-1.00 %	100.00 %
Distanze progressive Progetto	-26.39		0.00		20.25
Quote Progetto	101.00		100.62		100.42

Quote Terreno: 101.000

- C06
Sezione 4
Progressiva 46.492 m
Sovrastruttura stradale
Fondazione: 23.250 mq
Scavi e Bonifiche
Sterro: 19.960 mq

SCALA LUNGHEZZE 1 : 200
SCALA ALTEZZE 1 : 200

96.00

Punti battuti Progetto	1		5		6
Distanze parziali Progetto	0.07	26.25		20.25	0.01
Pendenza % Progetto	-100.00 %	1.00 %		-1.00 %	100.00 %
Distanze progressive Progetto	-26.32		0.00		20.25
Quote Progetto	101.00		100.69		100.49

Quote Terreno: 101.000

- C06
Sezione 5 (Fr)
Progressiva 61.500 m
Sovrastruttura stradale
Fondazione: 23.250 mq
Rilevati
Rilevato: 0.011 mq
Scavi e Bonifiche
Sterro: 16.863 mq

SCALA LUNGHEZZE 1 : 200
SCALA ALTEZZE 1 : 200

96.00

Punti battuti Progetto	1		5		6
Distanze parziali Progetto	0.17	26.25		20.25	0.07
Pendenza % Progetto	66.67 %	1.00 %		-1.00 %	-66.67 %
Distanze progressive Progetto	-26.42		0.00		20.25
Quote Progetto	100.87		100.75		100.55

Quote Terreno: 100.732 100.799 100.930 101.000

PROFILO STRADA C06

SCALA LUNGHEZZE 1 : 500
SCALA ALTEZZE 1 : 100

99.00

Pendenza % Progetto	0.407 %				
Sezioni	1	2	3	4	5
Quote Terreno	101.000	101.000	101.000	101.000	101.000
Quote di Progetto	101.000	101.061	101.122	101.189	101.250
Distanze parziali Terreno		15.000	15.000	16.492	15.008
Distanze progressive Terreno	0.000	15.000	30.000	46.492	61.500
Ettometriche					
Andamento planim.	Sv = 61.500				

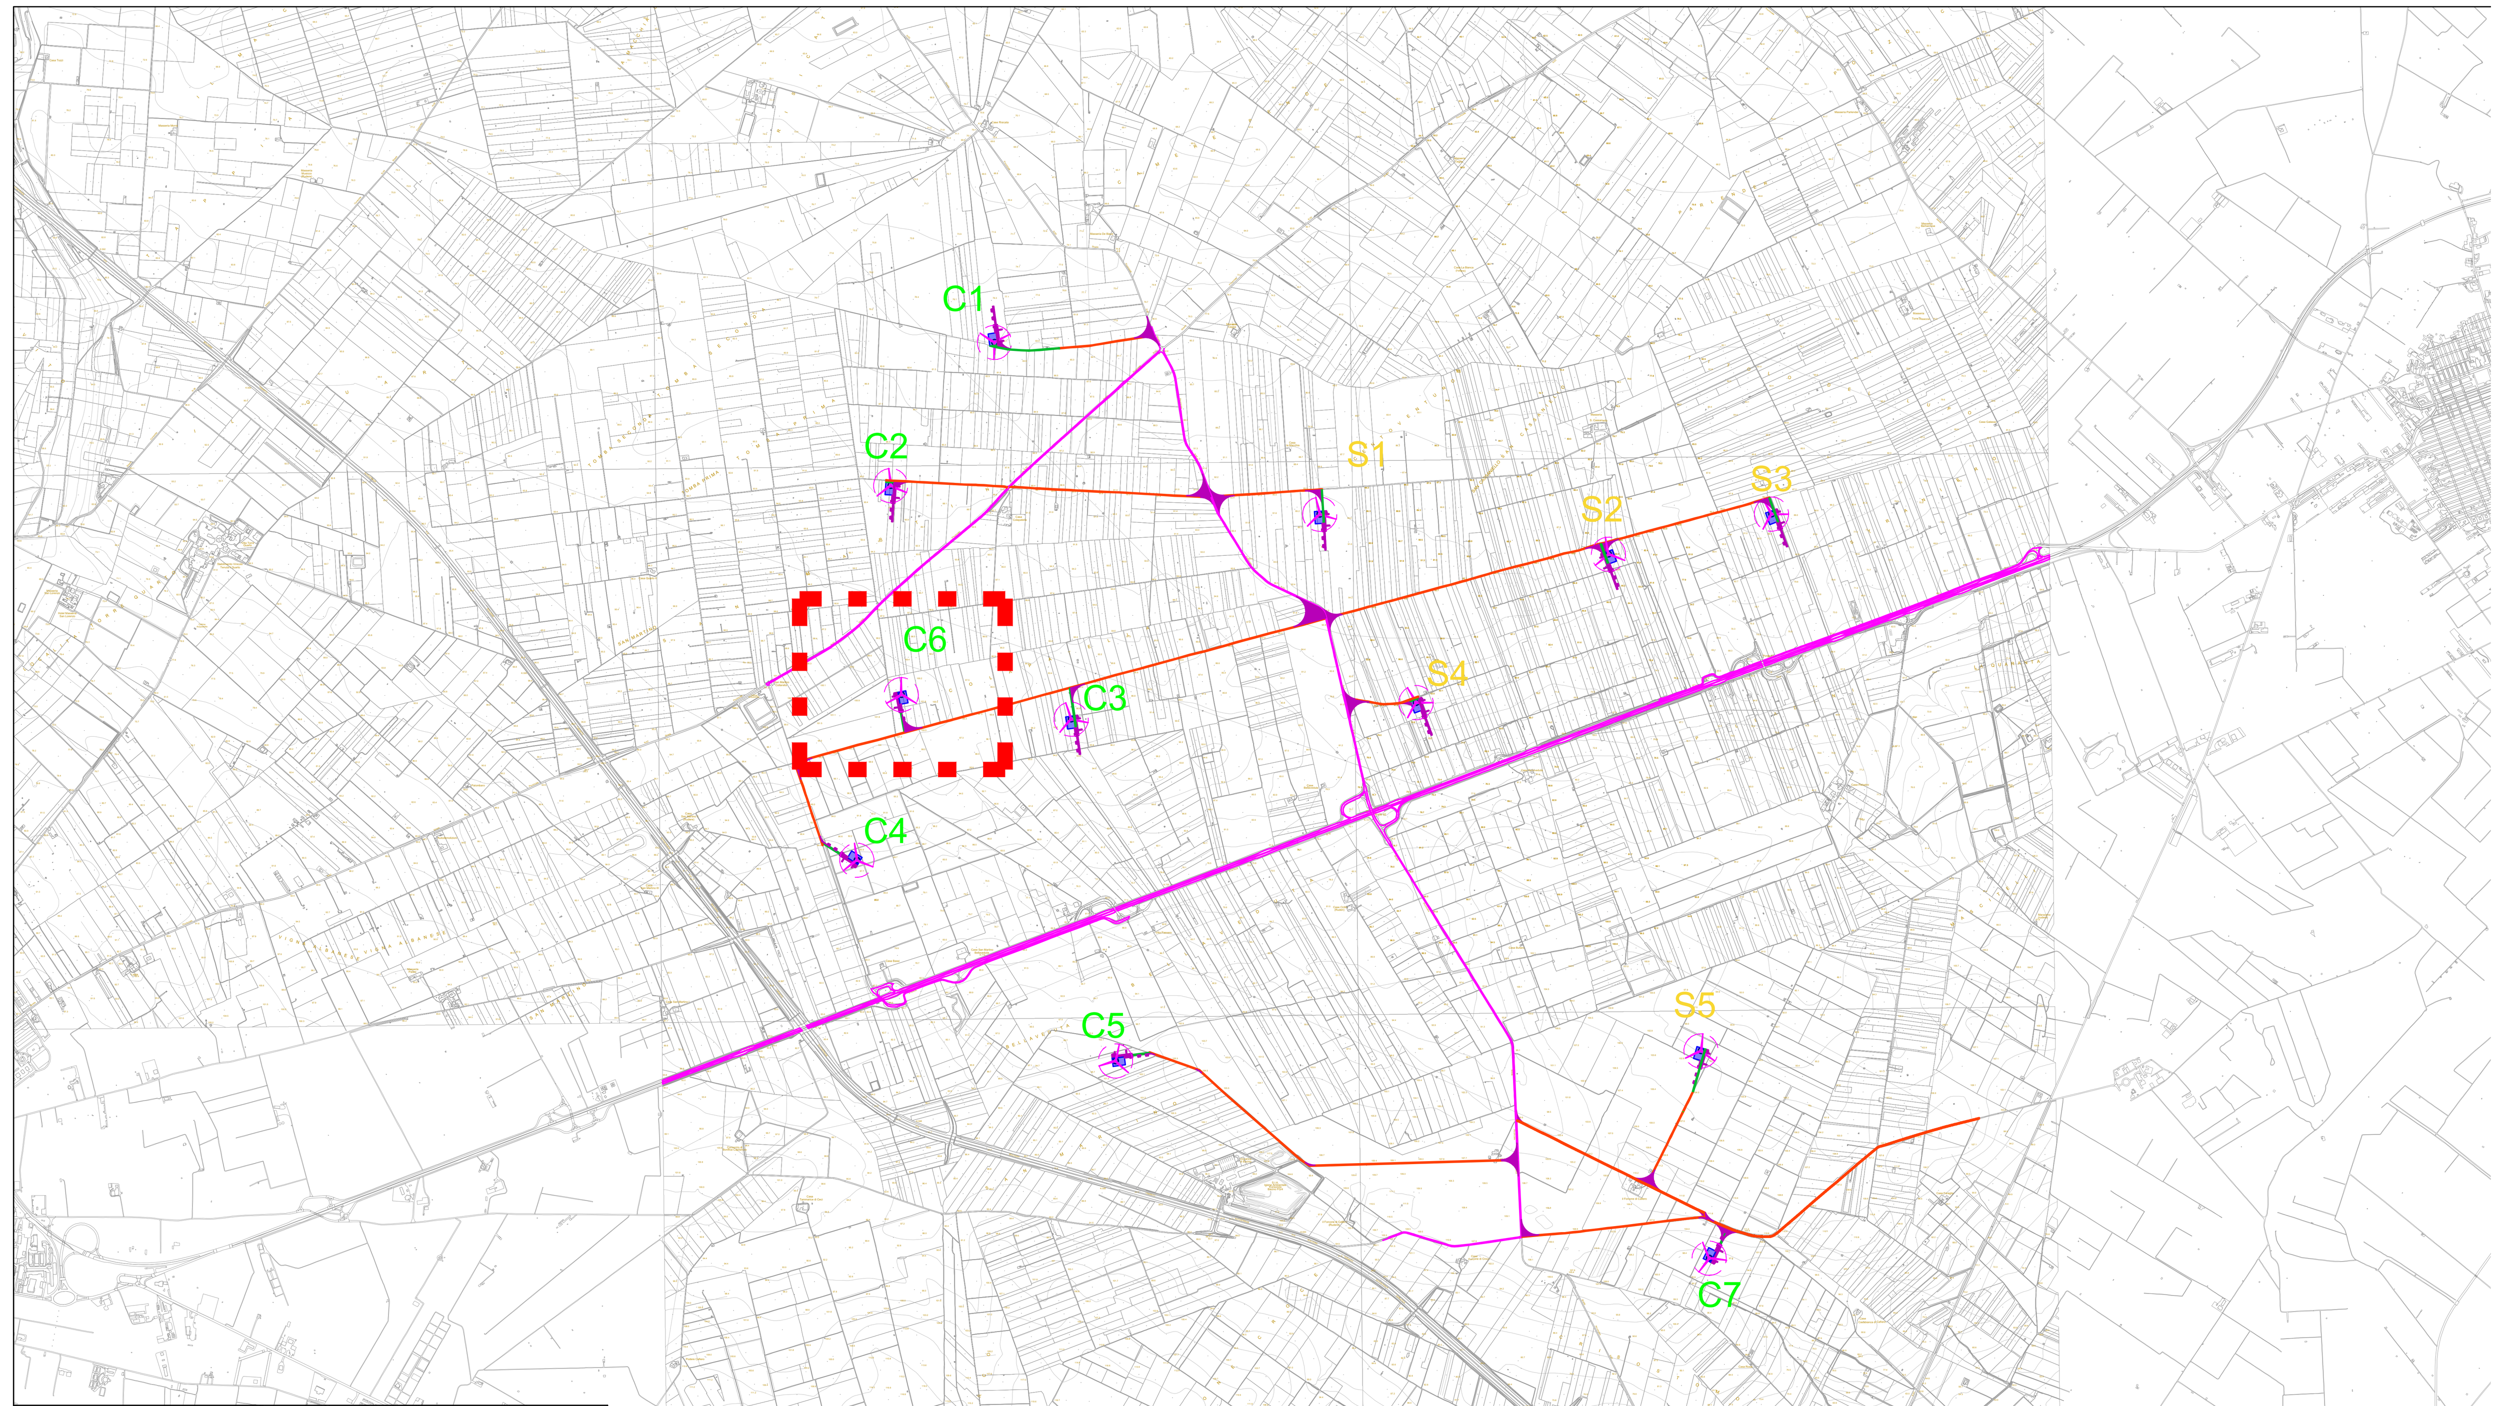

PLANIMETRIA DI INQUADRAMENTO

REGIONE PUGLIA
COMUNI DI CERIGNOLA (FG) E SAN FERDINANDO DI PUGLIA (BT)

inergia costruiamo energia pura

PROGETTO

PROGETTO DEFINITIVO PER LA REALIZZAZIONE DI UN PARCO EOLICO DENOMINATO "SAN CASSANIELLO" NEI COMUNI DI CERIGNOLA (FG) E SAN FERDINANDO DI PUGLIA (BT)

TITOLO

PROFILI LONGITUDINALI E SEZIONI DELLE PIAZZOLE PER L'INSTALLAZIONE DEGLI AEROGENERATORI

PROGETTAZIONE	PROPONENTE	VISTI
BFP Via Degli Arredatori, 8 70026 Modugno (BA) - Italy www.bfpgroup.net - info@bfpgroup.net tel (+39) 0805046361 **Azienda con Sistema di Gestione Certificato** UNI EN ISO 9001:2015 UNI EN ISO 14001:2015 UNI ISO 45001:2018 **Tecnico** ing. Danilo POMPONIO ing: Mariano MARSEGLIA **Collaborazioni** ing. Milena MIGLIONICO ing. Giulia CARELLA ing. Antonio CAPOBIANCO ing. Giovanna SCUDERI ing. Giuseppe Federico ZINGARELLI ing. Dionisio STAFFIERI **Responsabile Commessa** ing. Danilo POMPONIO	**INERGIA S.p.a.** **Sede Operativa:** Via Cola D'Amatrice n.1 63100 ASCOLI PICENO Tel.: 0736/342490 Fax: 0736/341243 **Sede legale:** Via Tirso n.26 00198 ROMA Tel.: 06/97746380 Fax: 06/97746381 www.inergia.it e-mail: info@inergia.it PEC: direzione.inergia@legalmail.it CERTIFIED MANAGEMENT SYSTEMS CERTIQUALITY UNI EN ISO 9001:2015 UNI EN ISO 14001:2015 UNI ISO 45001:2018	

DATI PROGETTAZIONE

Cod. Progetto	Commessa	
23087	23087	

Scala	Formato Stampa	Cod.Elaborato	Rev.	Nome File	Foglio
VARIE	1320.00 x 625.50 MM	EO-SFE-PD-OCV-23	a	EO-SFE-PD-OCV-23_Profili e sezioni piazzole.dwg	6 di 12

Rev.	Data	Descrizione	Elaborato	Controllato	Approvato
a	15/01/2024	Prima Emissione	D.Staffieri	A.Corradetti	R.Cairoli