

Stallo Linea AT RTN dedicato alla connessione degli impianti:
202200305 Inergia Solare Srl
202300889 Inergia Spa
202301290 ACL Energy Srl


LISTA APPARECCHIATURE PRODUTTORE	
DESCRIZIONE	POSIZIONE
PORTALE A TRO PIENO	(1)
TRASFORMATORE DI TENSIONE AT	(2)
SEZIONATORE TRIPOLARE ORIZZONTALE AT	(3L)
INTERRUTTORE UNI-TRIPOLARE AT	(4)
TRASFORMATORE DI CORRENTE AT	(5)
SBARRE AT COMPLETO DI PORTALE SBARRE	(6)
ISOLATORI UNIPOLARI ROVINTRIATA	(7)
SCARICATORI AT	(8)
TERMINALE CAVO AT	(9)
PALO ANTENNA TLO (TELECOMUNICAZIONI)	(10)
PALO DI ILLUMINAZIONE PIAZZALE	(11)

LISTA APPARECCHIATURE RTN	
DESCRIZIONE	POSIZIONE
PORTALE A TRO PIENO	(12)
TRASFORMATORE DI TENSIONE	(13)
SEZIONATORE TRIPOLARE ORIZZONTALE	(14)
TRASFORMATORE DI CORRENTE	(15)
INTERRUTTORE UNI-TRIPOLARE	(16)
SEZIONATORE VERTICALE TRIPOLARE	(17)

PROF. ELETTRMECCANICO A.A. scala 1:200

AREA CONDIVISA
Stallo Linea AT di Consegna verso SE RTN Cerignola


STAZIONE ELETTRICA AAT/AT RTN "CERIGNOLA"
Stallo AT RTN Area Linea dedicata alla connessione

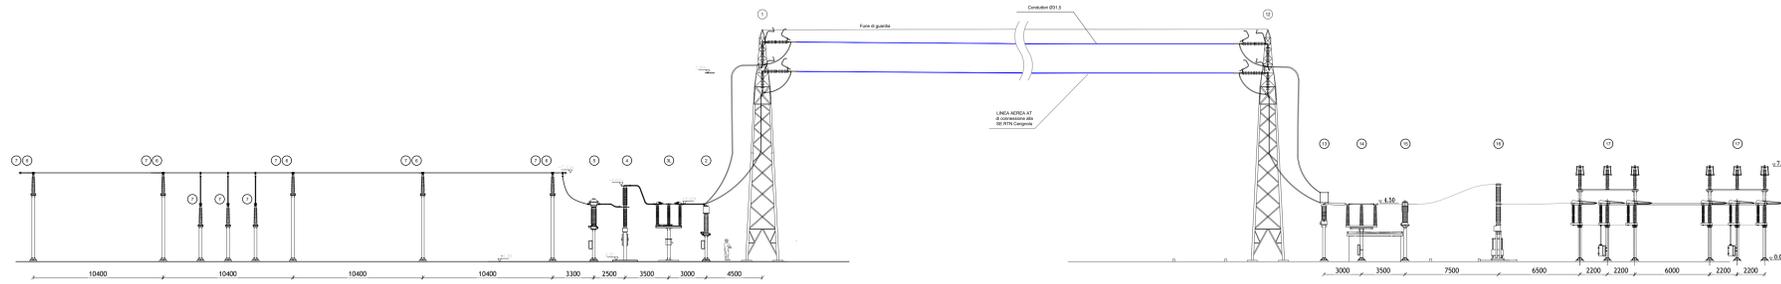

PROF. ELETTRMECCANICO A.B. scala 1:200

AREA CONDIVISA
Stallo Linea AT di Consegna verso SE RTN Cerignola

AREA SOTTOSTAZIONE UTENTE
PUBBLICA spa c.p. 202200305
Stallo Linea di Consegna alla SEE di Trasmissione AT/AT

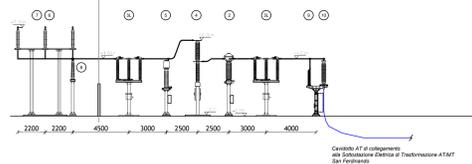

Inergia
costruttore di energia para

REGIONE PUGLIA
COMUNI DI CERIGNOLA E
SAN FERDINANDO DI PUGLIA (FG)

PROGETTO DEFINITIVO PER LA REALIZZAZIONE DI UN PARCO EOLICO DENOMINATO "SAN CASSANIELLO" NEI COMUNI DI CERIGNOLA E SAN FERDINANDO DI PUGLIA (FG)

Planimetria e sezioni elettromeccaniche opere di connessione alla RTN

PROGETTAZIONE	PROFONDETA	VESTITI
 BFP Azienda per Servizi e Soluzioni Certificate Via S. Maria 100 00186 ROMA Tel. 06/59176000 Fax: 06/59176011 UNI ISO 9001:2015	INERZIA S.p.A. Sede Operativa Via G. Cesare n. 1 07030 MOTTOLA (PG) PG Tel. 075/342400 Fax: 075/341243 Sede Legale Via T. Moro 07100 ROMA Tel. 06/59176000 Fax: 06/59176011 www.inergia.it e-mail: info@inergia.it P.I.C. direzione.inergia@inergia.it	 COY

DATI PROGETTAZIONE	
Cod. Progetto 23087	Commessa 23087

Scale	Forma Stampa	Cod. Elaborazione	Nome File	Tipologia
Varie	A0	ED-SPE-PD-OEL-08	ED-SPE-PD-OEL-08	1 di 1

Rev.	Descr.	Elaborato	Controllato	Approvato
1	15/05/2024	Fissa Emmea	D. Salfes	A. Conesio