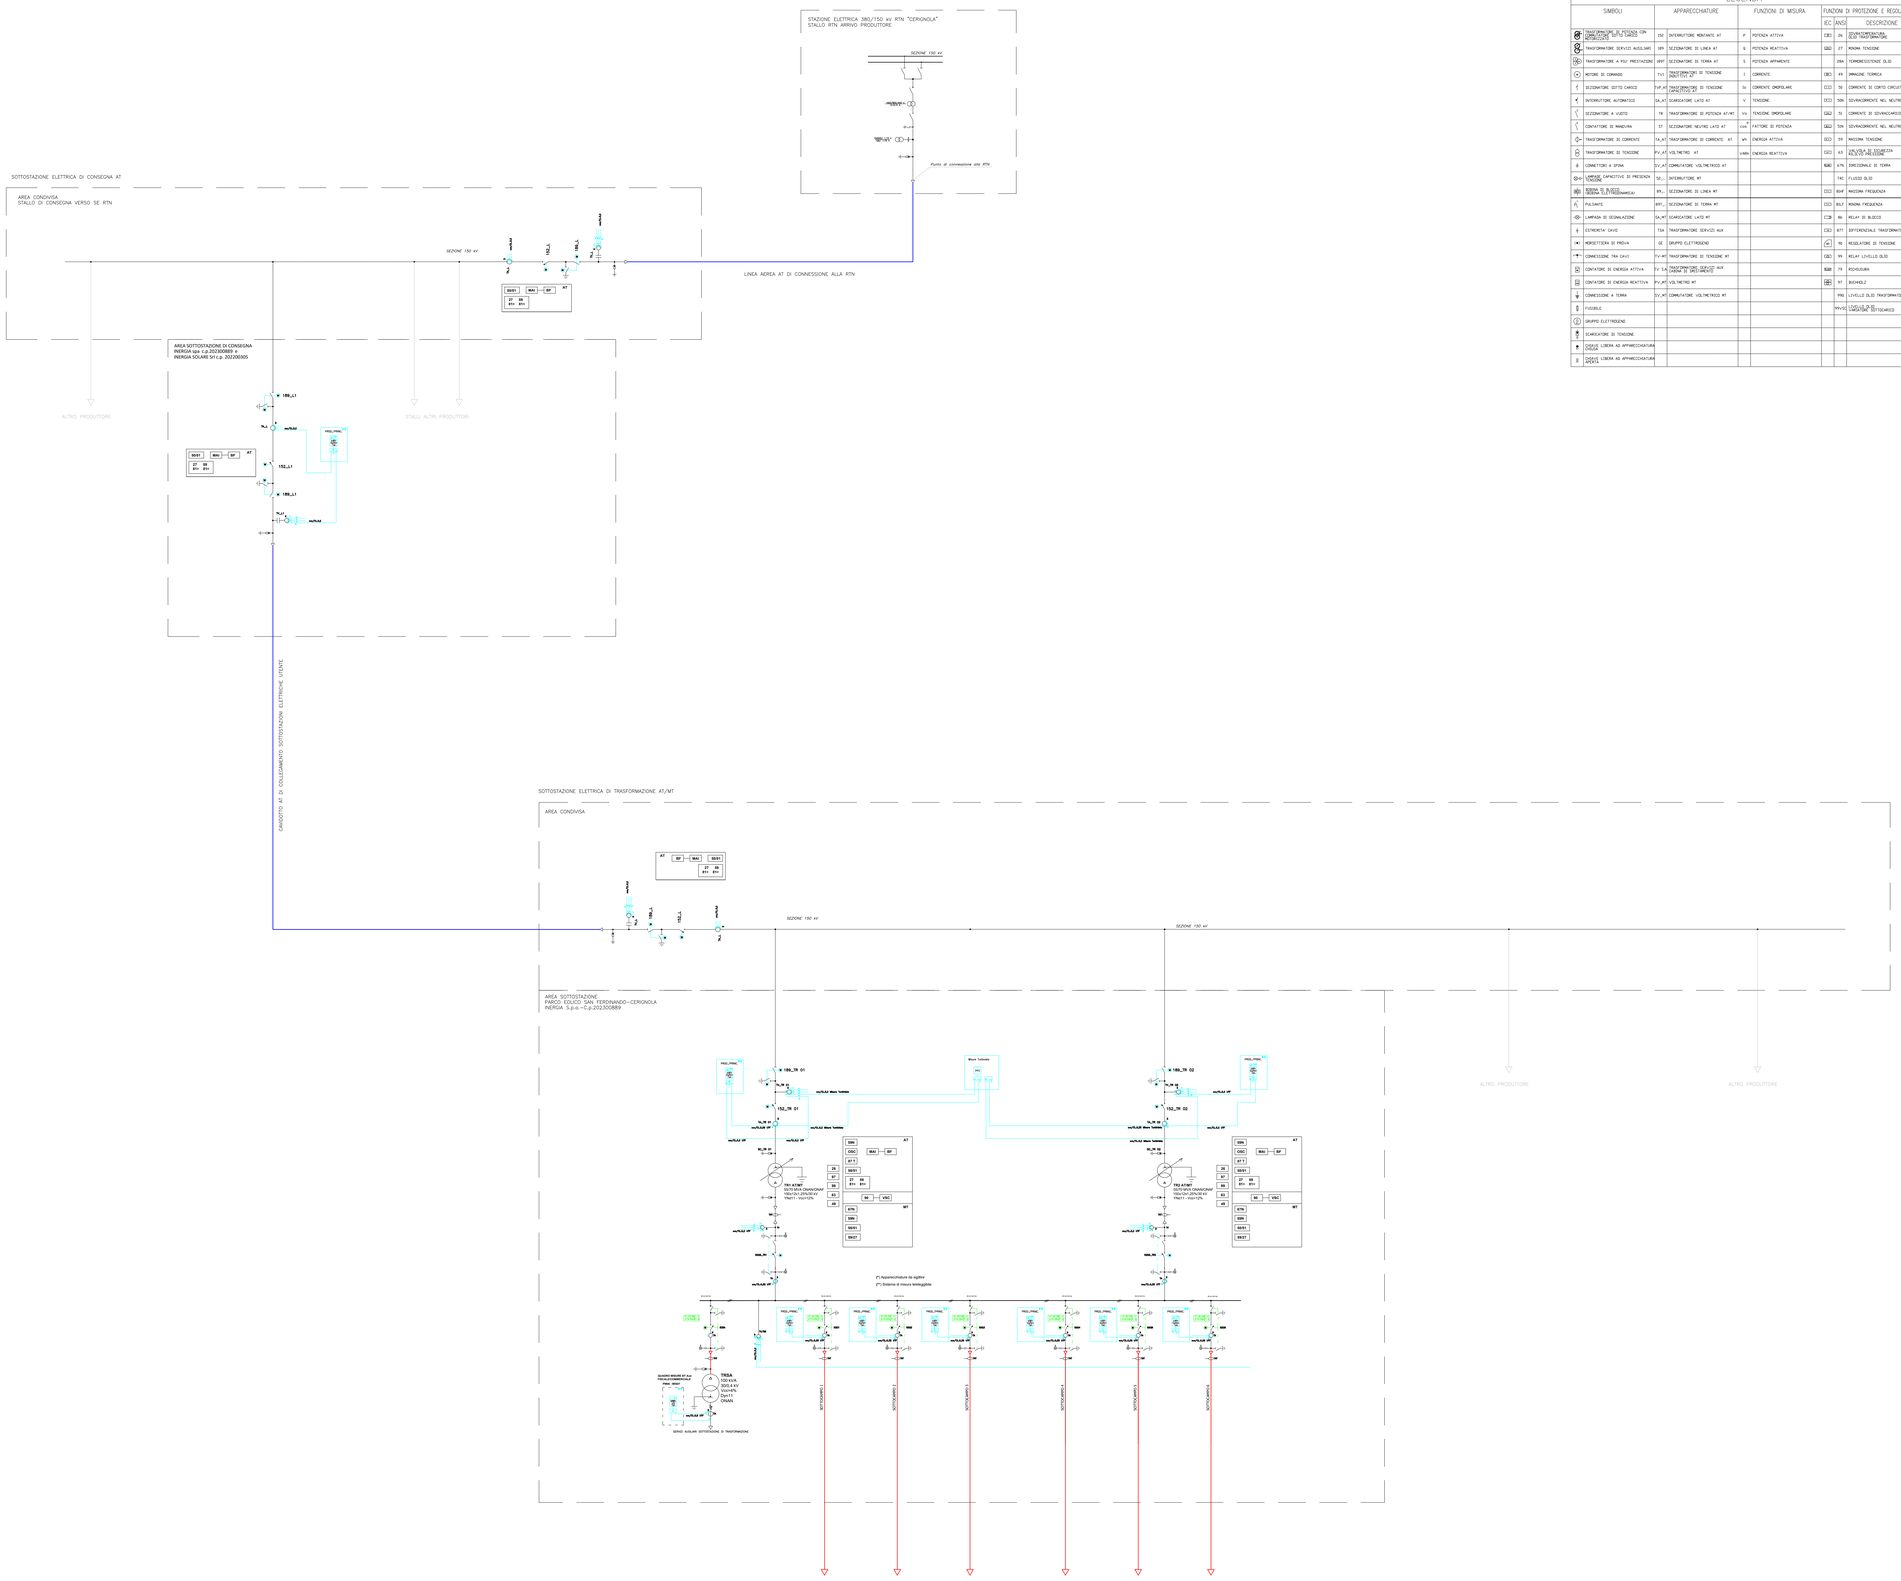

LEGENDA

SIMBOLI	APPARECCHIATURE		FUNZIONI DI MISURA		FUNZIONI DI PROTEZIONE E REGOLAZIONE		
					IEC	ANSI	DESCRIZIONE
	TRASFORMATORE DI POTENZA CON PRIMARIO IN A.T. E SECONDARIO IN MT	CU	INTERRUTTORE MONTANTE AT	P	POTENZA ATTIVA		26	DISPOSITIVO TERMICO DI TRASFORMATORE
	TRASFORMATORE SERVIZI AUSILIARI	SRT	SEZIONATORE DI LINEA AT	Q	POTENZA REATTIVA		27	MINIMA TENSIONE
	TRASFORMATORE A PIU' PRESTAZIONI	SRPT	SEZIONATORE DI TERRA AT	S	POTENZA APPARENTE		26A	TEMPERATURA DI OLIO
	MOTORE DI COMANDO	TVI	TRASFORMATORI DI TENSIONE INDUTTIVI AT	I	CORRENTE		49	IMMAGINE TERMICA
	SEZIONATORE SOTTO CARICO	TVP_AT	TRASFORMATORI DI TENSIONE CAPACITIVI AT	Ia	CORRENTE DIMPIEGAMEN		50	CORRENTE DI CORTO CIRCUITO
	INTERRUTTORE AUTOMATICO	SA_AT	SCARICATORE LATO AT	V	TENSIONE		50N	SOVRACORRENTE NEL NEUTRO
	SEZIONATORE A VUOTO	TR	TRASFORMATORE DI POTENZA AT/MT	Va	TENSIONE DIMPIEGAMEN		51	CORRENTE DI SOVRACCARICO
	CONTATORE DI MANOVRA	ST	SEZIONATORE NEUTRO LATO AT	cosφ	FATTORE DI POTENZA		51N	SOVRACORRENTE NEL NEUTRO
	TRASFORMATORE DI CORRENTE	TA_AT	TRASFORMATORE DI CORRENTE AT	WA	ENERGIA ATTIVA		59	MASSIMA TENSIONE
	TRASFORMATORE DI TENSIONE	PV_AT	VOLTMETRO AT	WRA	ENERGIA REATTIVA		63	SPIA/RELÈ DI PRESSIONE BUCCHOLZ/JUCHENICHT
	CONNETTORI A SPINA	CV_AT	COMMUTATORE VOLTMETRICO AT				63N	DIREZIONALE DI TERRA
	CARICHE CAPACITIVE DI PREZENZA	SC_	INTERRUTTORE MT				THC	FLUSSO OLIO
	MORSETTI DI PROTEZIONE SCARICATORI DI SOVRATENSIONE	RS_	SEZIONATORE DI LINEA MT				81HF	MASSIMA FREQUENZA
	PULSANTE	RPT_	SEZIONATORE DI TERRA MT				81LF	MINIMA FREQUENZA
	LAMPADA DI SEGNALAZIONE	SA_MT	SCARICATORE LATO MT				86	RELAY DI BLOCCO
	ESTREMITA' CAVIDI	TSA	TRASFORMATORE SERVIZI AUX				87T	DIFFERENZIALE TRASFORMATORE
	MORSETTIERA DI PROVA	SE	GRUPPO ELETTROGENO				AVR	REGOLATORE DI TENSIONE
	CONNESSIONE TRA CAVI	TV-MT	TRASFORMATORE DI TENSIONE MT				96	RELAY LIVELLO OLIO
	CONTATORE DI ENERGIA ATTIVA	TV_SA	TRASFORMATORE SERVIZI AUX (SERIE DI DISTRIBUZIONE)				BUCH	BUCHHOLZ
	CONTATORE DI ENERGIA REATTIVA	PV_MT	VOLTMETRO MT				97	BUCHHOLZ
	CONNESSIONE A TERRA	CV_MT	COMMUTATORE VOLTMETRICO MT				99Q	LIVELLO OLIO TRASFORMATORE
	FUSIBILE						99VTC	LIVELLO DI SICUREZZA TERMOMETRO
	GRUPPO ELETTROGENO							
	SCARICATORE DI TENSIONE							
	CARICHE LIBERA AD APPARECCHIATURA							
	CARICHE LIBERA AD APPARECCHIATURA							

REGIONE PUGLIA
COMUNI DI CERIGNOLA E SAN FERDINANDO DI PUGLIA (FG)

PROGETTO

PROGETTO DEFINITIVO PER LA REALIZZAZIONE DI UN PARCO EOLICO DENOMINATO "SAN CASSANIELLO" NEI COMUNI DI CERIGNOLA E SAN FERDINANDO DI PUGLIA (FG)

TITOLO

Schema elettrico unifilare di connessione alla RTN

PROGETTAZIONE

BFP
Via Degli Annalisti n. 9
00125 Pedaso (AP) Italy
P.IVA 02027250445 - C.F. BFPNNI 74P 24 F520 I
Tel.0735 / 581000
Azienda con Sistema di Gestione Certificato
UNI EN ISO 9001:2015
UNI EN ISO 14001:2015
UNI ISO 45001:2018

Tecnico
ing. Danilo PONIPONIO
ing. Mariano MARSEGLIA

Collaboratori
ing. Nicola MIRGLIONICO
ing. Giulia CARELLA
ing. Antonio CAPOBIANCO
ing.Giovanna SCUDERI
ing. Giuseppe Federico ZINGARELLI
ing. Dionisio STAFFIERI

Responsabile Commessa
ing. Danilo PONIPONIO

PROPONENTE

INERGIA S.p.a.

Sede Operativa:
Via Cola D'Amatrice n.1
63100 ASCOLI PICENO
Tel.: 0736/342490 Fax: 0736/341243

Sede legale:
Via Tiraio n.28
00166 ROMA
Tel.: 06/97746380 Fax: 06/97746381

www.inergia.it e-mail: info@inergia.it
PEC: direzione.inergia@legalmail.it

VISTI

DATI PROGETTAZIONE

Cod. Progetto	Commessa	
23087	23087	

Scala	Formato Stampa	Cod.Elaborato	Rev.	Nome File	Foglio
Varie	A0	EO-SFE-PD-OEL-09	a	EO-SFE-PD-OEL-09 - Schema elettrico unifilare di connessione alla RTN.dwg	1 di 1

Rev.	Data	Descrizione	Elaborato	Controllato	Approvato
a	15/01/2024	Prima Emissione	D. Staffieri	A.Corradetti	R.Carroli