LEGENDA

SIMBOLI	APPARECCHIATURE		FUNZIONI DI MISURA		FUNZIONI DI PROTEZIONE E REGOLAZIONE		
					IEC	ANSI	DESCRIZIONE
TRASFORMATORE DI POTENZA CON REGOLAZIONE SOTTO CARICO INTEGRATO	DJ	INTERRUTTORE MONTANTE AT	P	POTENZA ATTIVA	I>51	51	SOVRACORRENTE DI TEMPO INVERSO
TRASFORMATORE SERVIZI AUSILIARI	SBR	SEZIONATORE DI LINEA AT	Q	POTENZA REATTIVA	U<27	27	MINIMA TENSIONE
TRASFORMATORE A PIU' PRESTAZIONI	SBRT	SEZIONATORE DI TERRA AT	S	POTENZA APPARENTE		26A	TERMORESISTENZE OLIO
MOTORE DI COMANDO	TVL	TRASFORMATORI DI TENSIONE INDUTTIVI AT	I	CORRENTE	QBC>	49	IMMAGINE TERMICA
SEZIONATORE SOTTO CARICO	TVP_AT	TRASFORMATORI DI TENSIONE CAPACITIVI AT	Ik	CORRENTE IMPOSTA MAX	I>>>	50	CORRENTE DI CORTO CIRCUITO
INTERRUTTORE AUTOMATICO	SA_AT	SCARICATORE LATO AT	V	TENSIONE	I>>>	50N	SOVRACORRENTE NEL NEUTRO
SEZIONATORE A VISTO	TM	TRASFORMATORE DI POTENZA AT/MT	Vk	TENSIONE IMPOSTA MAX	U<<	51	CORRENTE DI SOVRACCARICO
CONTATORE DI MANOVRA	ST	SEZIONATORE NEUTRO LATO AT	cosφ	FATTORE DI POTENZA	U<<	51N	SOVRACORRENTE NEL NEUTRO
TRASFORMATORE DI CORRENTE	TA_AT	TRASFORMATORE DI CORRENTE AT	WA	ENERGIA ATTIVA	I>>>	59	MASSIMA TENSIONE
TRASFORMATORE DI TENSIONE	PV_AT	VOLTMETRO AT	VARh	ENERGIA REATTIVA	I>>>	64	PROTEZIONE DI SICUREZZA DELLA MACCHINA
CONNETTORE A SPINA	LV_AT	COMMUTATORE VOLTMETRICO AT			R<<	67N	DIREZIONALE DI TERRA
CAMPATA CAPACITIVA DI PRESENZA	SJ_	INTERRUTTORE MT			THC		FLUSSO OLIO
SBARRA DI RAME RIGIDA O FLESSIBILE	BB_	SEZIONATORE DI LINEA MT			I>>>	81>f	MASSIMA FREQUENZA
PULSANTE	BMT_	SEZIONATORE DI TERRA MT			I>>>	81<f	MINIMA FREQUENZA
LAMPADA DI SEGNALAZIONE	SA_MT	SCARICATORE LATO MT			I>B	86	RELAY DI BLOCCO
ESTREMITA' CAVO	TSA	TRASFORMATORE SERVIZI AUX			I>>>	87T	DIFFERENZIALE TRASFORMATORE
MORSETTIERA DI PROVA	GE	GRUPPO ELETTROGENO				90	REGOLATORE DI TENSIONE
CONNESSIONE TRA CAVI	TV-MT	TRASFORMATORE DI TENSIONE MT			QBC>	99	RELAY LIVELLO OLIO
CONTATORE DI ENERGIA ATTIVA	TV_SA	TRASFORMATORE SERVIZI AUX LINEA DI DISTRIBUZIONE			BCH	79	RICHIUSURA
CONTATORE DI ENERGIA REATTIVA	PV_MT	VOLTMETRO MT			QBC>	63	BUCHHOLZ
CONNESSIONE A TERRA	LV_MT	COMMUTATORE VOLTMETRICO MT				99Q	LIVELLO OLIO TRASFORMATORE
FUSIBILE					99V>>>		LIVELLO DI TEMPERATURA TRASFORMATORE
GRUPPO ELETTROGENO							
SCARICATORE DI TENSIONE							
CAVIDOTTO LINEA AD APPARECCHIATURA MT							
CAVIDOTTO LINEA AD APPARECCHIATURA AT							

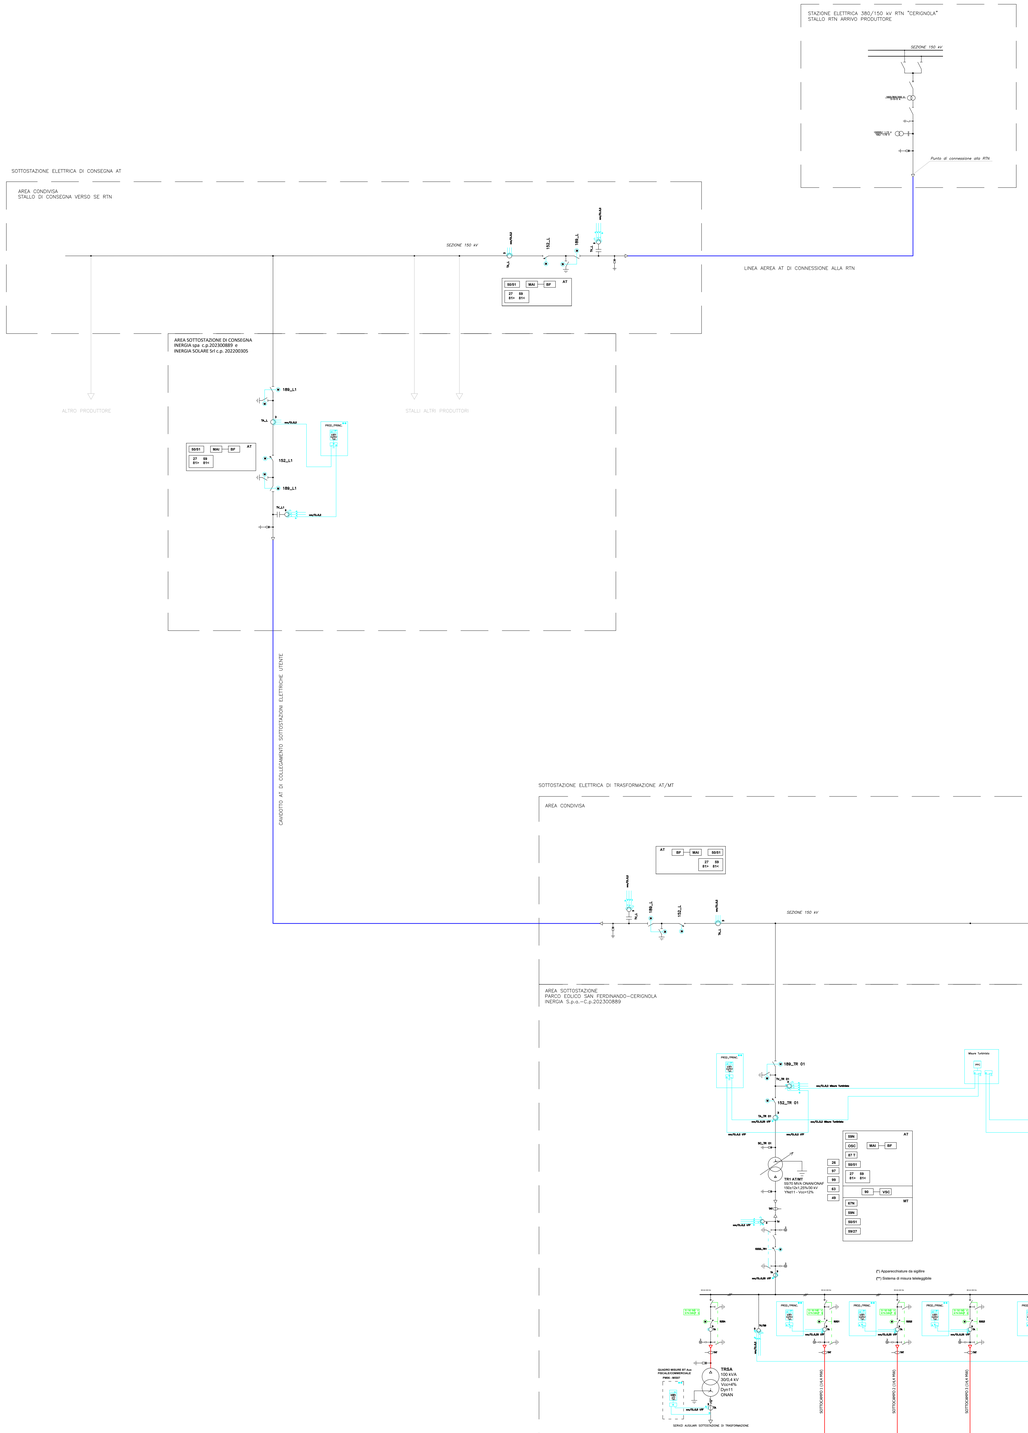

REGIONE PUGLIA
COMUNI DI CERIGNOLA E
SAN FERDINANDO DI PUGLIA (FG)

PROGETTO

PROGETTO DEFINITIVO PER LA REALIZZAZIONE DI UN PARCO EOLICO DENOMINATO "SAN CASSANIELLO" NEI COMUNI DI CERIGNOLA E SAN FERDINANDO DI PUGLIA (FG)

TITOLO

Schema elettrico unifilare impianto eolico e SSE AT-MT

PROGETTAZIONE

BFP
Via Degli Annalisti, 9
70125 Bologna (BA) Italia
www.bfpingegneria.it - info@bfpingegneria.it
Società di Ingegneria di Gestione Certificato
UNI EN ISO 9001:2015
UNI EN ISO 14001:2015
UNI ISO 45001:2018

Tecnico
ing. Danilo POMPONIO
ing. Mariano MARSEGLIA

Collaboratori
ing. Mario MISLIGNONCO
ing. Giulia CARELLA
ing. Antonio CAPOBIANCO
ing. Gaetano SCUDIERI
ing. Giuseppe Federico ZINGARELLI
ing. Dionisio STAFFIERI

Responsabile Commessa
ing. Danilo POMPONIO

PROPONENTE

INERGIA S.p.a.

Sede Operativa:
Via Cola D'Amatrice n.1
63100 ASCOLI PICENO
Tel.: 0736/343490 Fax: 0736/341243

Sede legale:
Via Tirso n.26
00198 ROMA
Tel.: 06/97746380 Fax: 06/97746381

www.inergia.it e-mail: info@inergia.it
PEC: direzione.inergia@legalmail.it

VISTI

DATI PROGETTAZIONE

Cod. Progetto	Commessa	
23087	23087	

Scala	Formato Stampa	Cod.Elaborato	Rev.	Nome File	Foglio
Varie	A0	EO-SFE-PD-OEL-10	a	EO-SFE-PD-OEL-10 - Schema elettrico unifilare impianto eolico e SSE AT-MT.dwg	1 di 1

Rev.	Data	Descrizione	Elaborato	Controllato	Approvato
a	15/01/2024	Prima Emissione	D. Staffieri	A.Corradetti	R.Carroli