




**SOTTOSTAZIONE ELETTRICA UTENTE DI TRASFORMAZIONE AT/MT**  
 Edificio servizi - Planimetria e prospetti  
 Scala 1:100

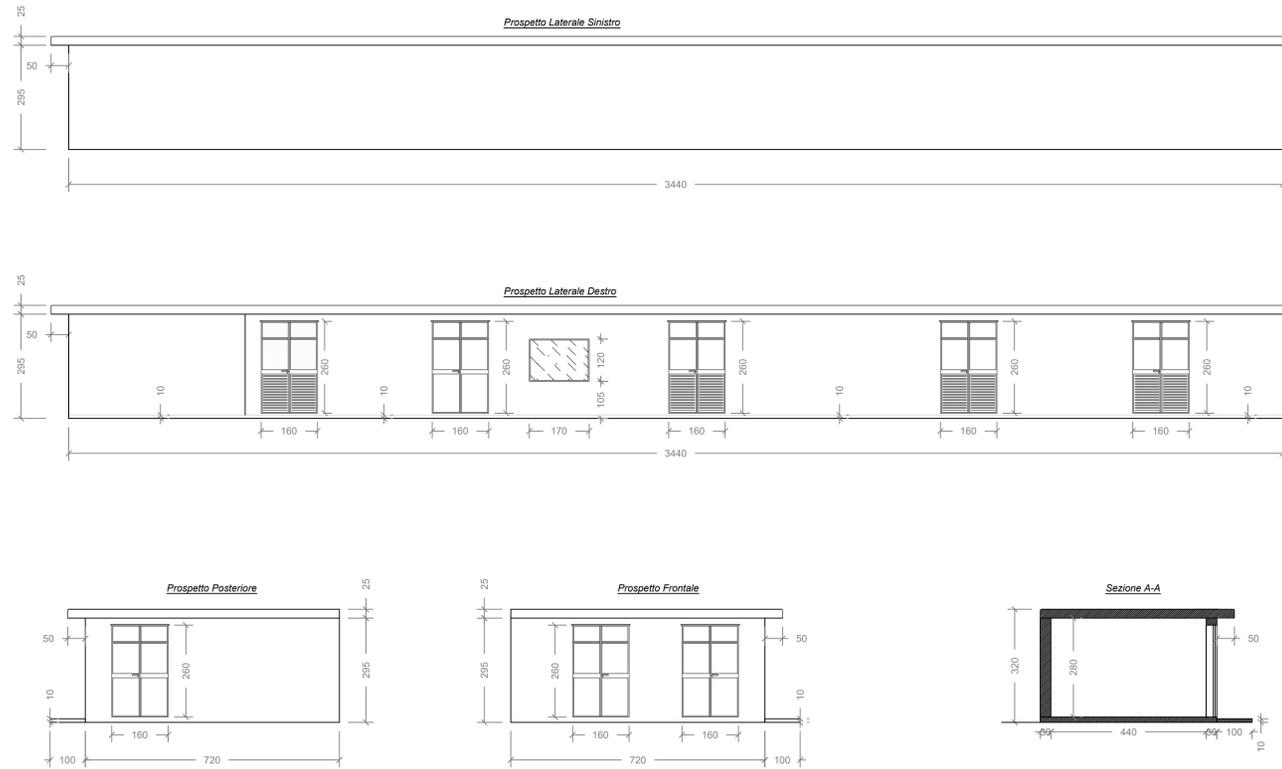

**SOTTOSTAZIONE ELETTRICA UTENTE DI TRASFORMAZIONE AT/MT**  
 Particolari costruttivi  
 Scala 1:100

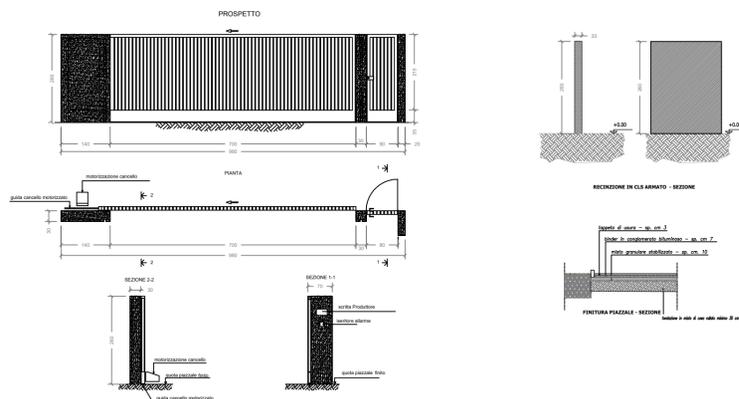

**SOTTOSTAZIONE ELETTRICA UTENTE DI TRASFORMAZIONE AT/MT**  
 Particolari costruttivi sostegno antenna telecomunicazioni  
 Scala 1:50

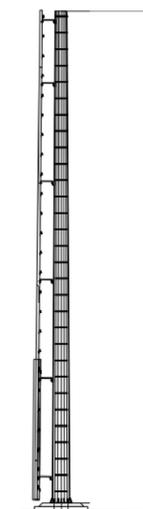

**REGIONE PUGLIA**  
**COMUNI DI CERIGNOLA E**  
**SAN FERDINANDO DI PUGLIA (FG)**

**PROGETTO**  
**PROGETTO DEFINITIVO PER LA REALIZZAZIONE DI UN PARCO**  
**EOLICO DENOMINATO "SAN CASSANIELLO" NEI COMUNI DI**  
**CERIGNOLA E SAN FERDINANDO DI PUGLIA (FG)**

**TITOLO**  
**Piante prospetti e sezioni fabbricato sottostazione di trasformazione**

PROGETTAZIONE	PROPONENTE	VISTI
 Via Dept. Amatori, 8 70028 Mottola (BR) - Italy www.bfp.it Azienda con Sistema di Gestione Certificato UNI EN ISO 9001:2015 UNI EN ISO 14001:2015 UNI ISO 45001:2018	<b>INERGIA S.p.a.</b> Sede Operativa: Via Cola D'Amato n.1 63100 ASSOLI (MC) - Italy Tel.: 0736/342490 Fax: 0736/341243 Sede legale: Via Tiro n.28 00198 ROMA Tel.: 06/97746380 Fax: 06/97746381 www.inergia.it e-mail: info@inergia.it PEC: direzione.inergia@regemai.it	 COY CERTIFICATO

DATI PROGETTAZIONE	
Cod. Progetto <b>23087</b>	Commessa <b>23087</b>

Scala <b>Varie</b>	Formato Stampa <b>A1</b>	Cod Elaborato <b>EO-SFE-PD-OEL-12</b>	Rev. <b>a</b>	Nome File EO-SFE-PD-OEL-12 - Pianta prospetti e sezioni fabbricato sottostazione di trasformazione.dwg	Foglio <b>1 di 1</b>
-----------------------	-----------------------------	--	------------------	---	-------------------------

Rev.	Data	Descrizione	Elaborato	Controllato	Approvato
a	15/01/2024	Prima Emissione	D. Staffieri	A. Corradetti	R. Cairolì