
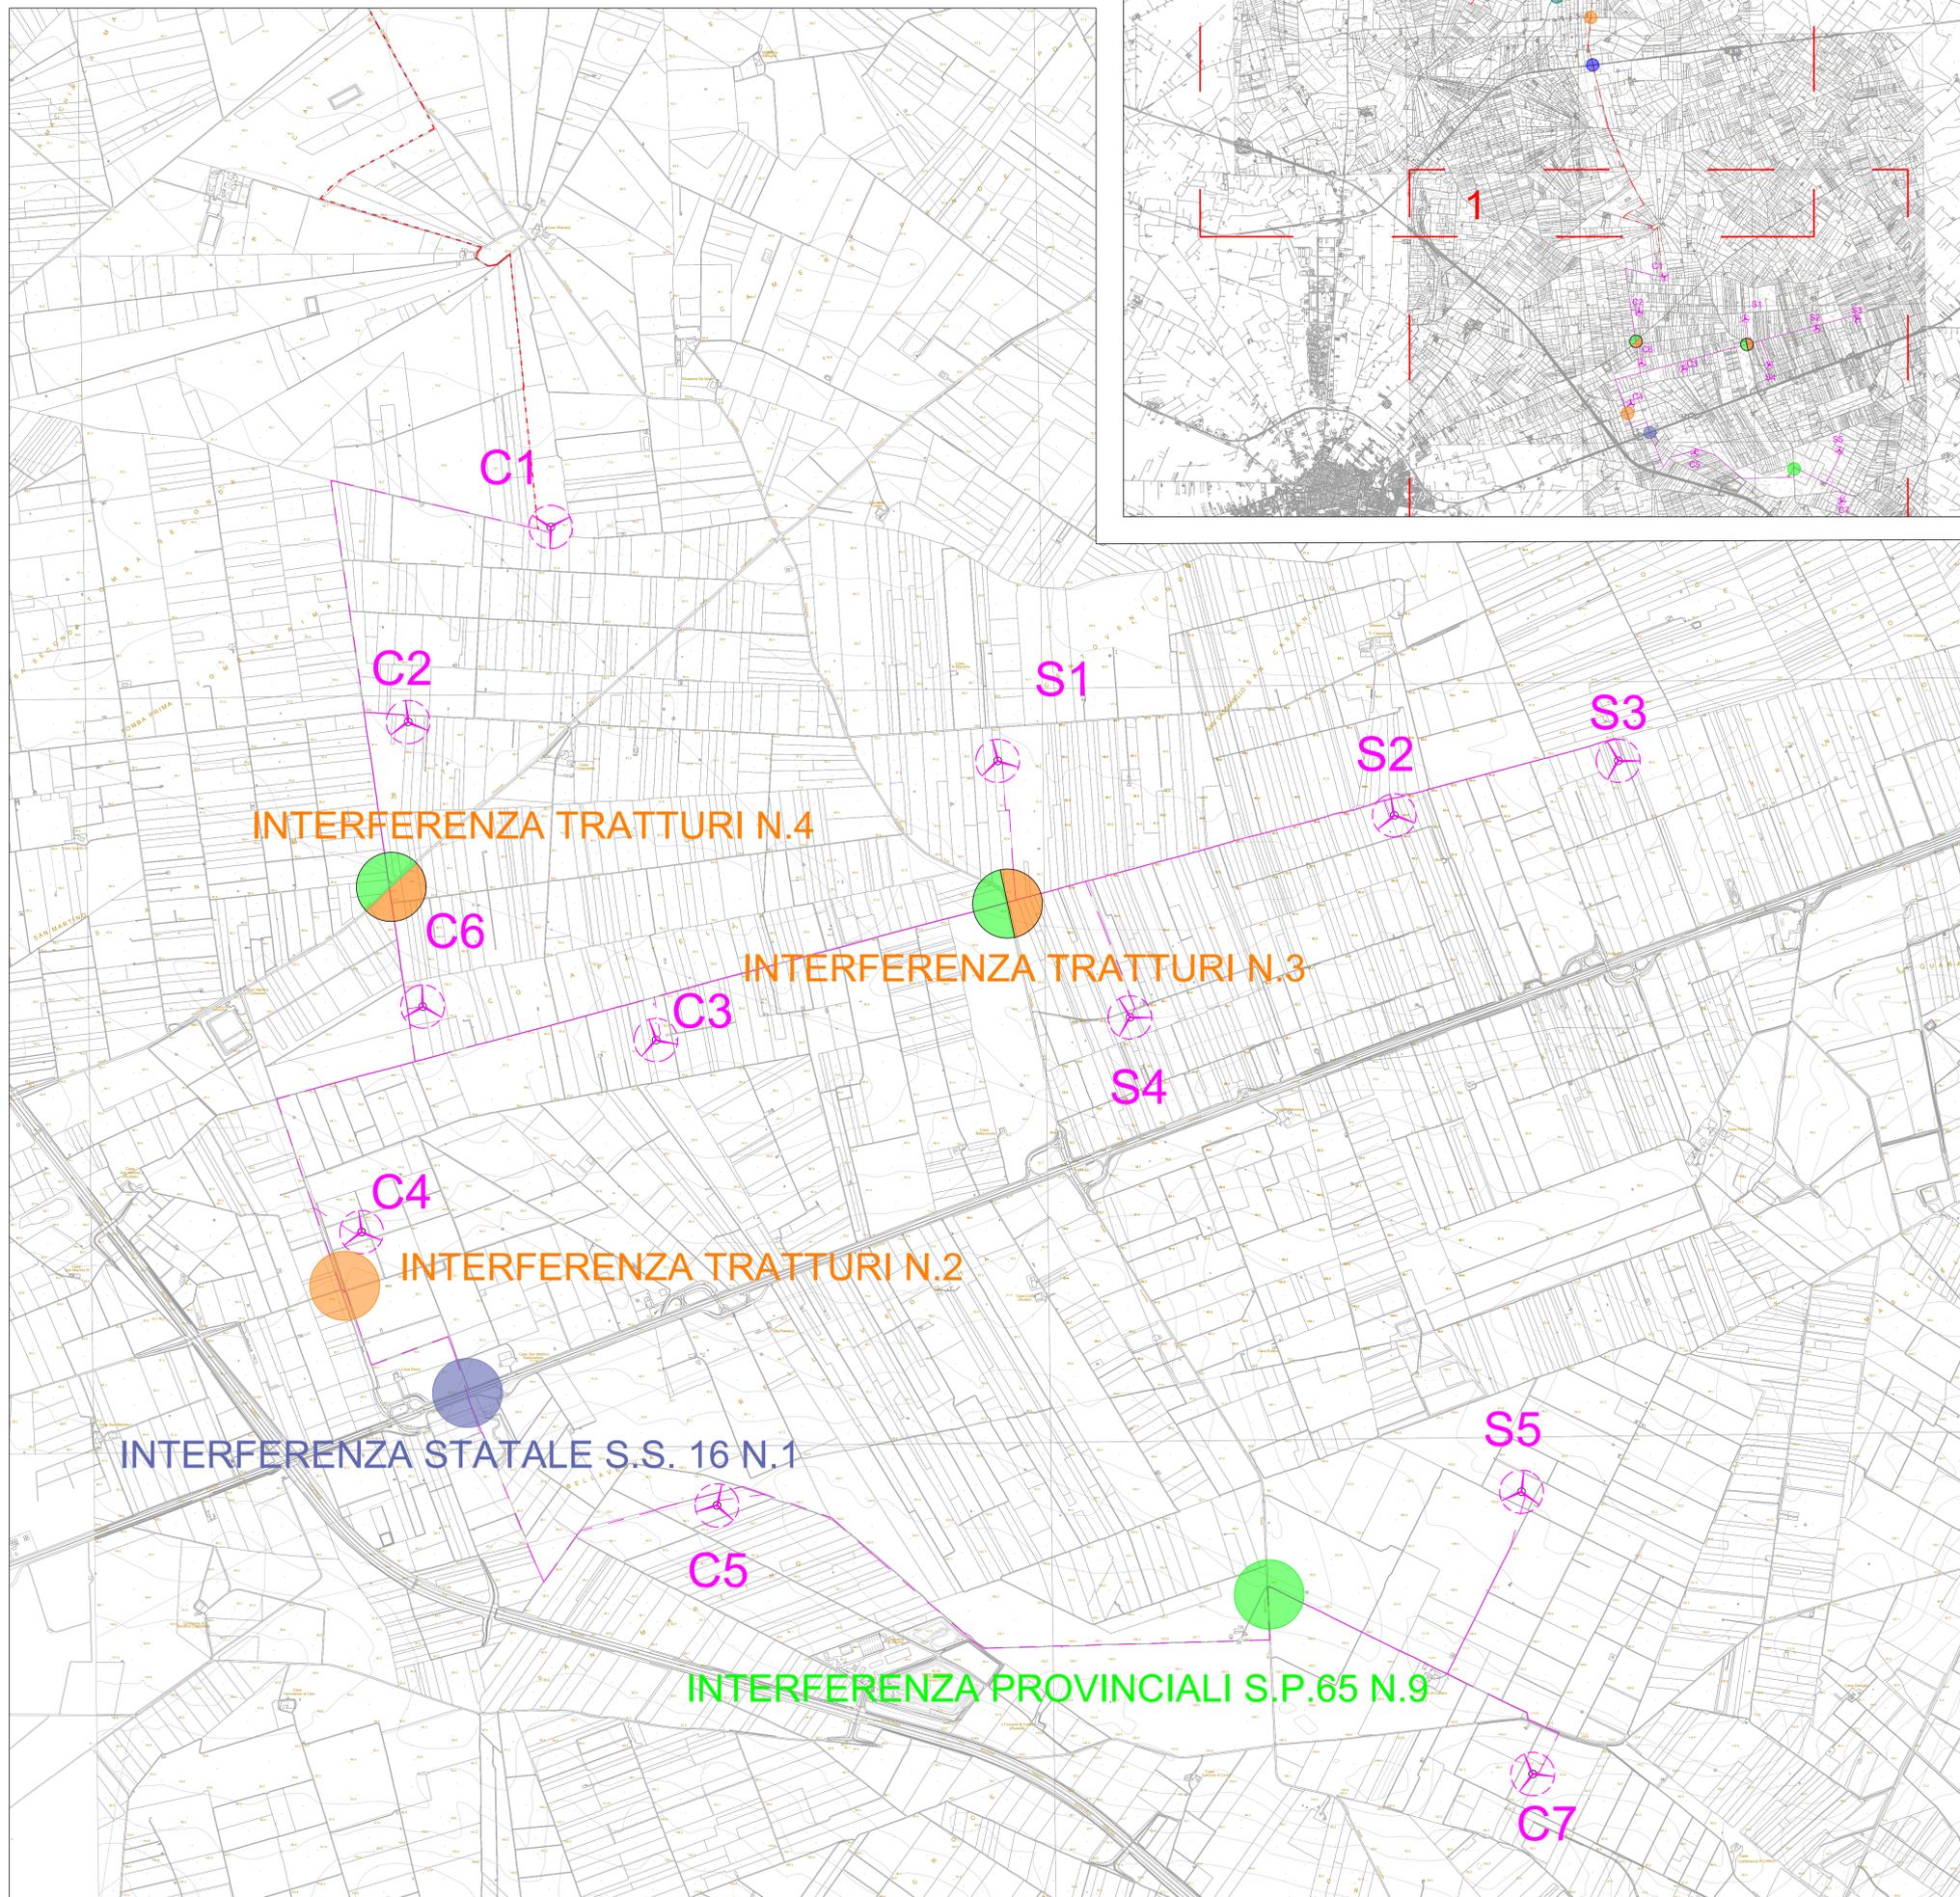


Legenda

-  Aerogeneratore
-  Elettrodotto interrato MT Esterno al Parco Eolico
-  Elettrodotto interrato MT Interno al Parco Eolico
-  Elettrodotto interrato AT Esterno al Parco Eolico
-  Interferenza reticolo idrografico con attraversamento in T.O.C.
-  Interferenza Ferrovia in T.O.C.
-  Interferenza Tratturi in T.O.C.
-  Interferenza Tratturi e Strada Provinciale in T.O.C.
-  Interferenza Strada Statale in T.O.C.
-  Interferenza Strada Provinciali in T.O.C.
-  Sottostazione di Trasformazione
-  Sottostazione di Consegna
-  SE Terna

INQUADRAMENTO SU CTR

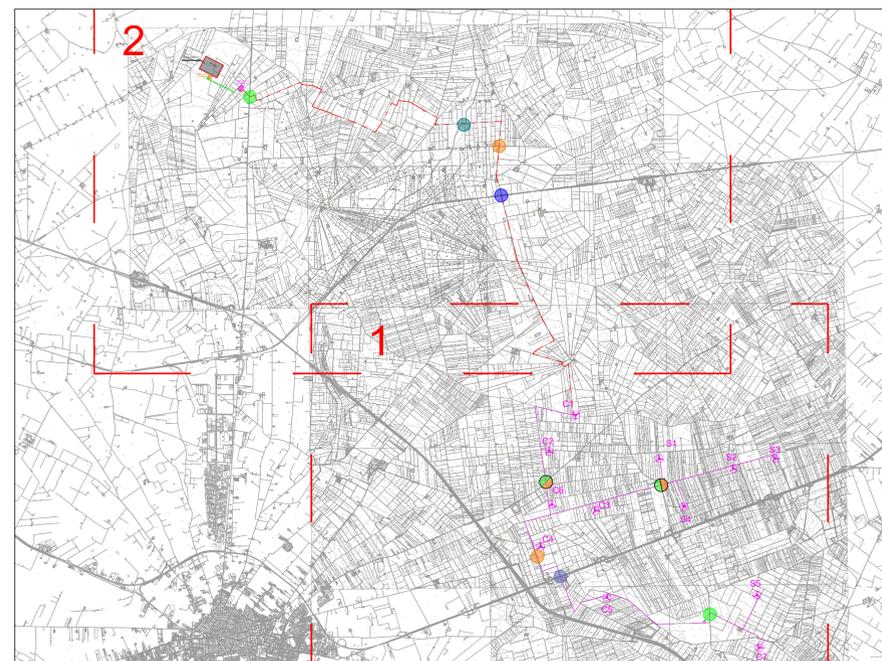

 REGIONE PUGLIA COMUNI DI CERIGNOLA (FG) E SAN FERDINANDO DI PUGLIA (BT)		
PROGETTO PROGETTO DEFINITIVO PER LA REALIZZAZIONE DI UN PARCO EOLICO DENOMINATO "SAN CASSANIELLO" NEI COMUNI DI CERIGNOLA (FG) E SAN FERDINANDO DI PUGLIA (BT)		
TITOLO PLANIMETRIA INTERFERENZE CAVIDOTTO MT ESTERNO		
PROGETTAZIONE  BFP Via Dell'Industria 8 76020 Marone (VI) - Italy Tel: 0445 4881200 Fax: 0445 4881201	PROPONENTE INERGIA S.p.a. Sede Operativa: Via Cola D'Amico n.1 01198 ASCOLI PICENO Tel: 0736/342490 Fax: 0736/541243	VISTI  CPT Sede Legale: Via Tevere 126 00198 ROMA Tel: 06/57740380 Fax: 06/57740381 www.inergia.it e-mail: info@inergia.it PEC: direzione.inergia@inergia.it
DATI PROGETTAZIONE		
Cod. Progetto 23087	Commissa 23087	
Scala: 1:10.000 Formato Stampa: 985 x 795 mm Cod. Elaborato: EO-SFE-PD-DEL-15 Rev: a Foglio: 1 di 2		
Rev. a Data: 15/01/2024 Descrizione: Prima Emissione	Elaborato: D.Staffieri Controllo: A.Corradi Approvato: R.Caroli	