

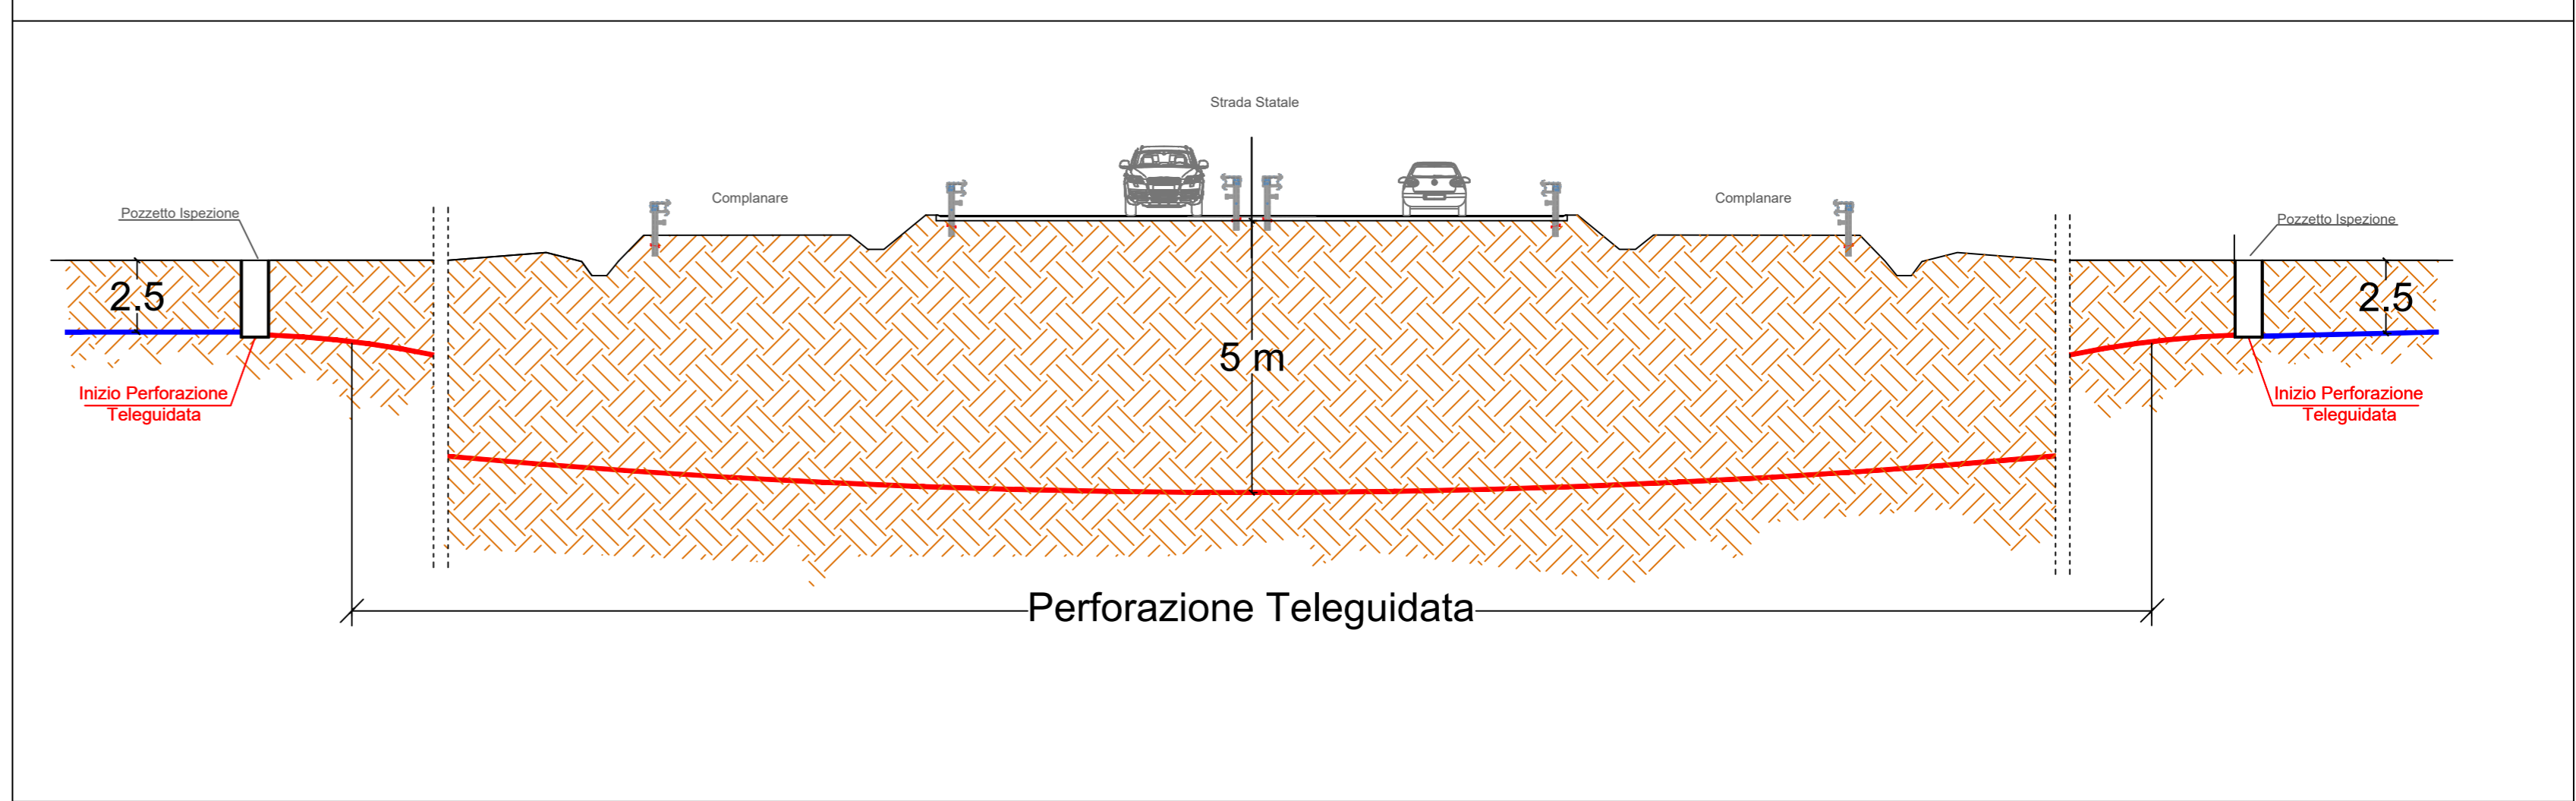
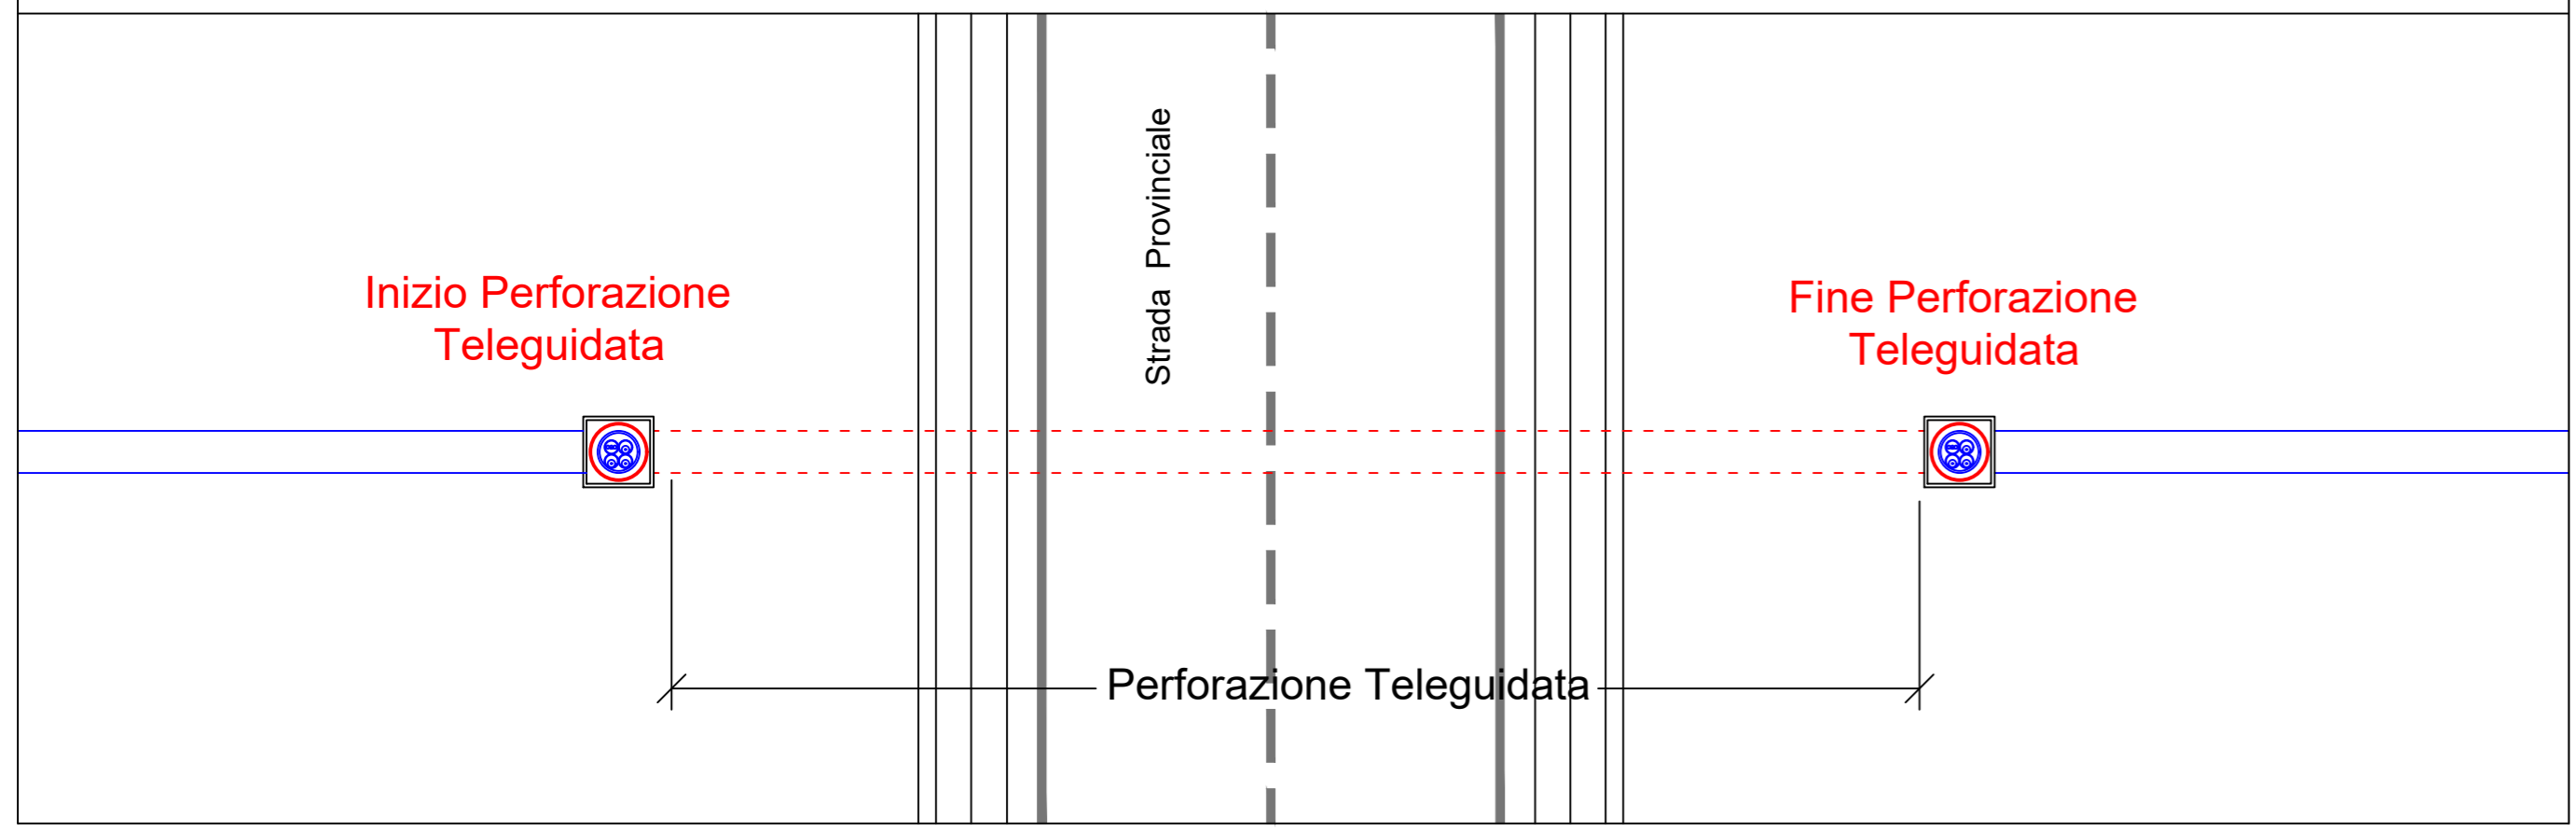
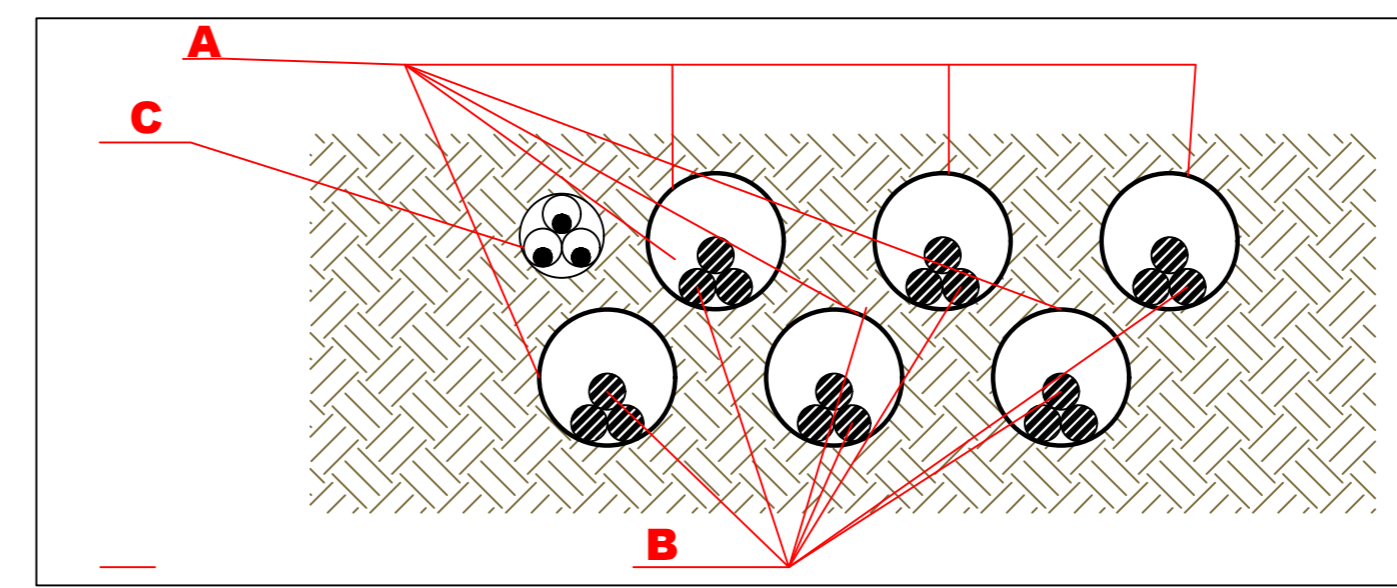
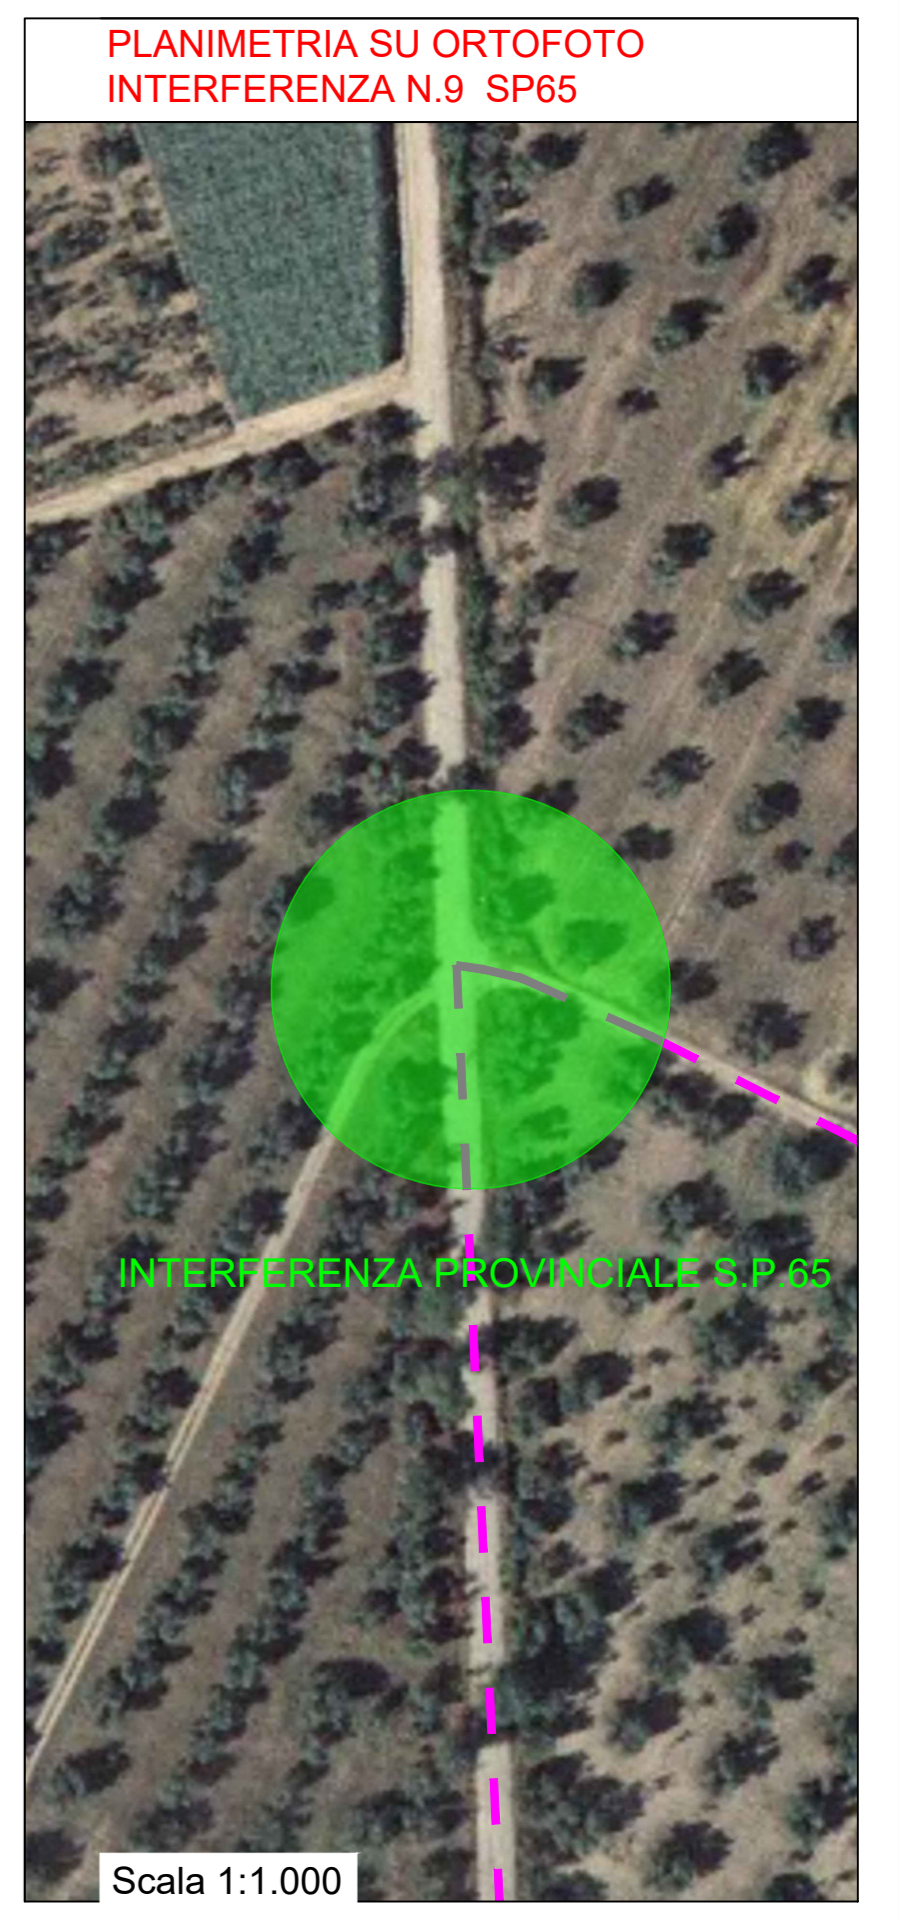
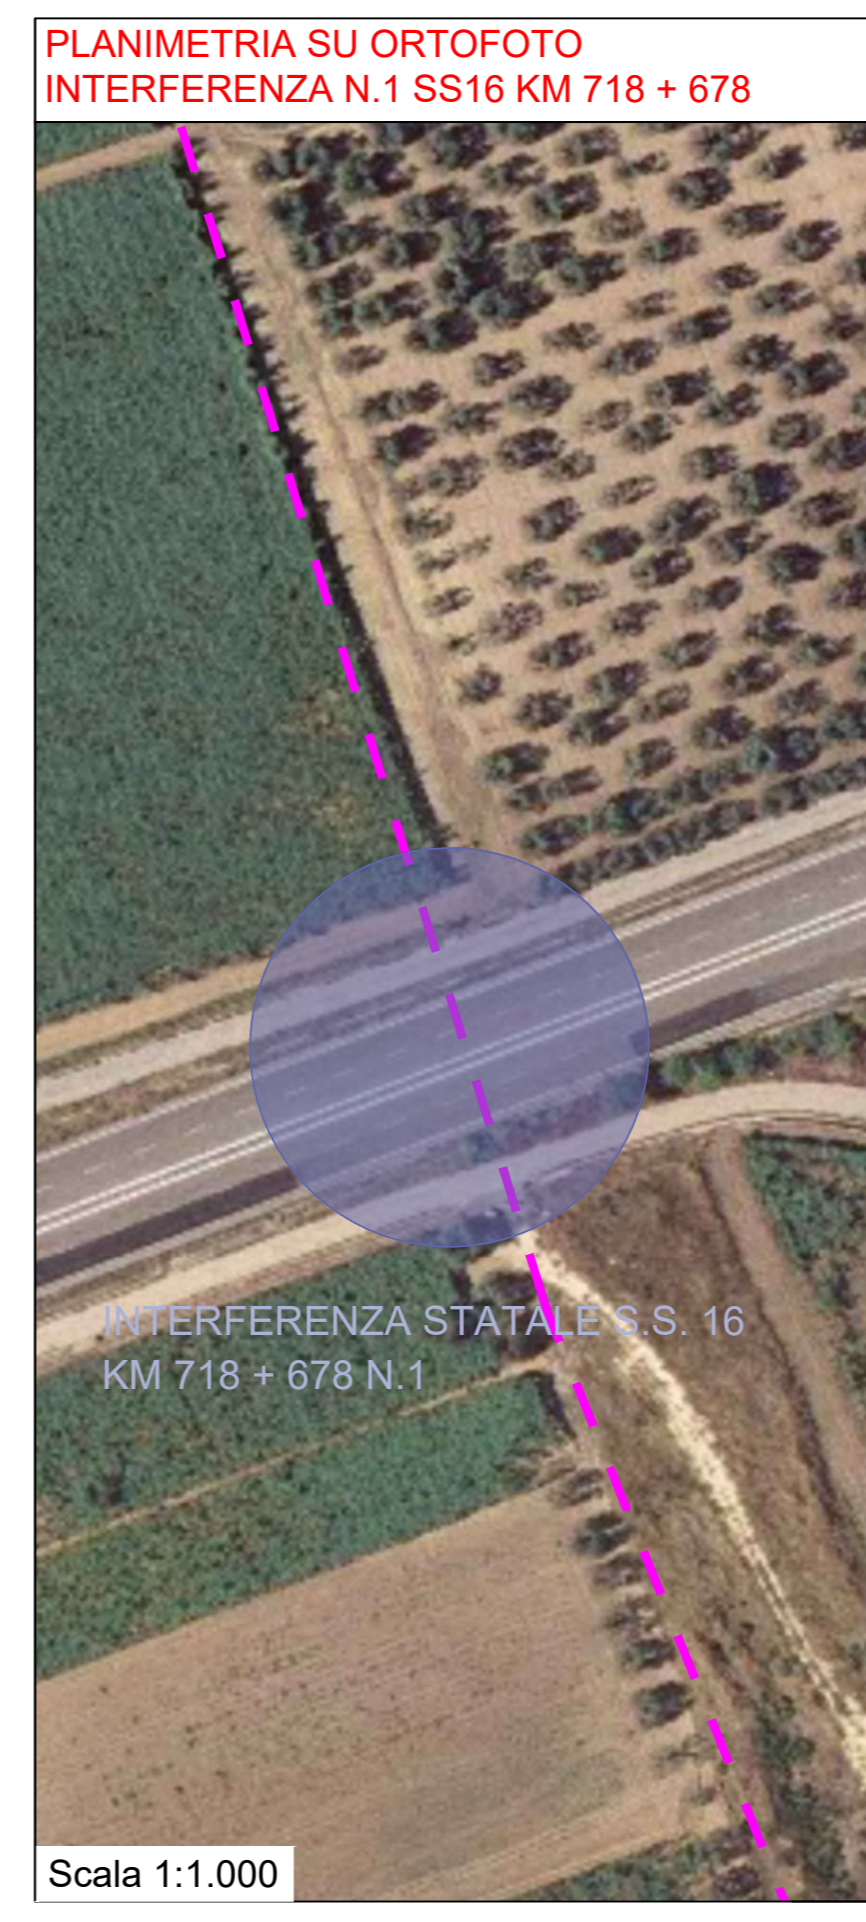


PIANTA PERFORAZIONE TELEGUIDATA Scala 1:100

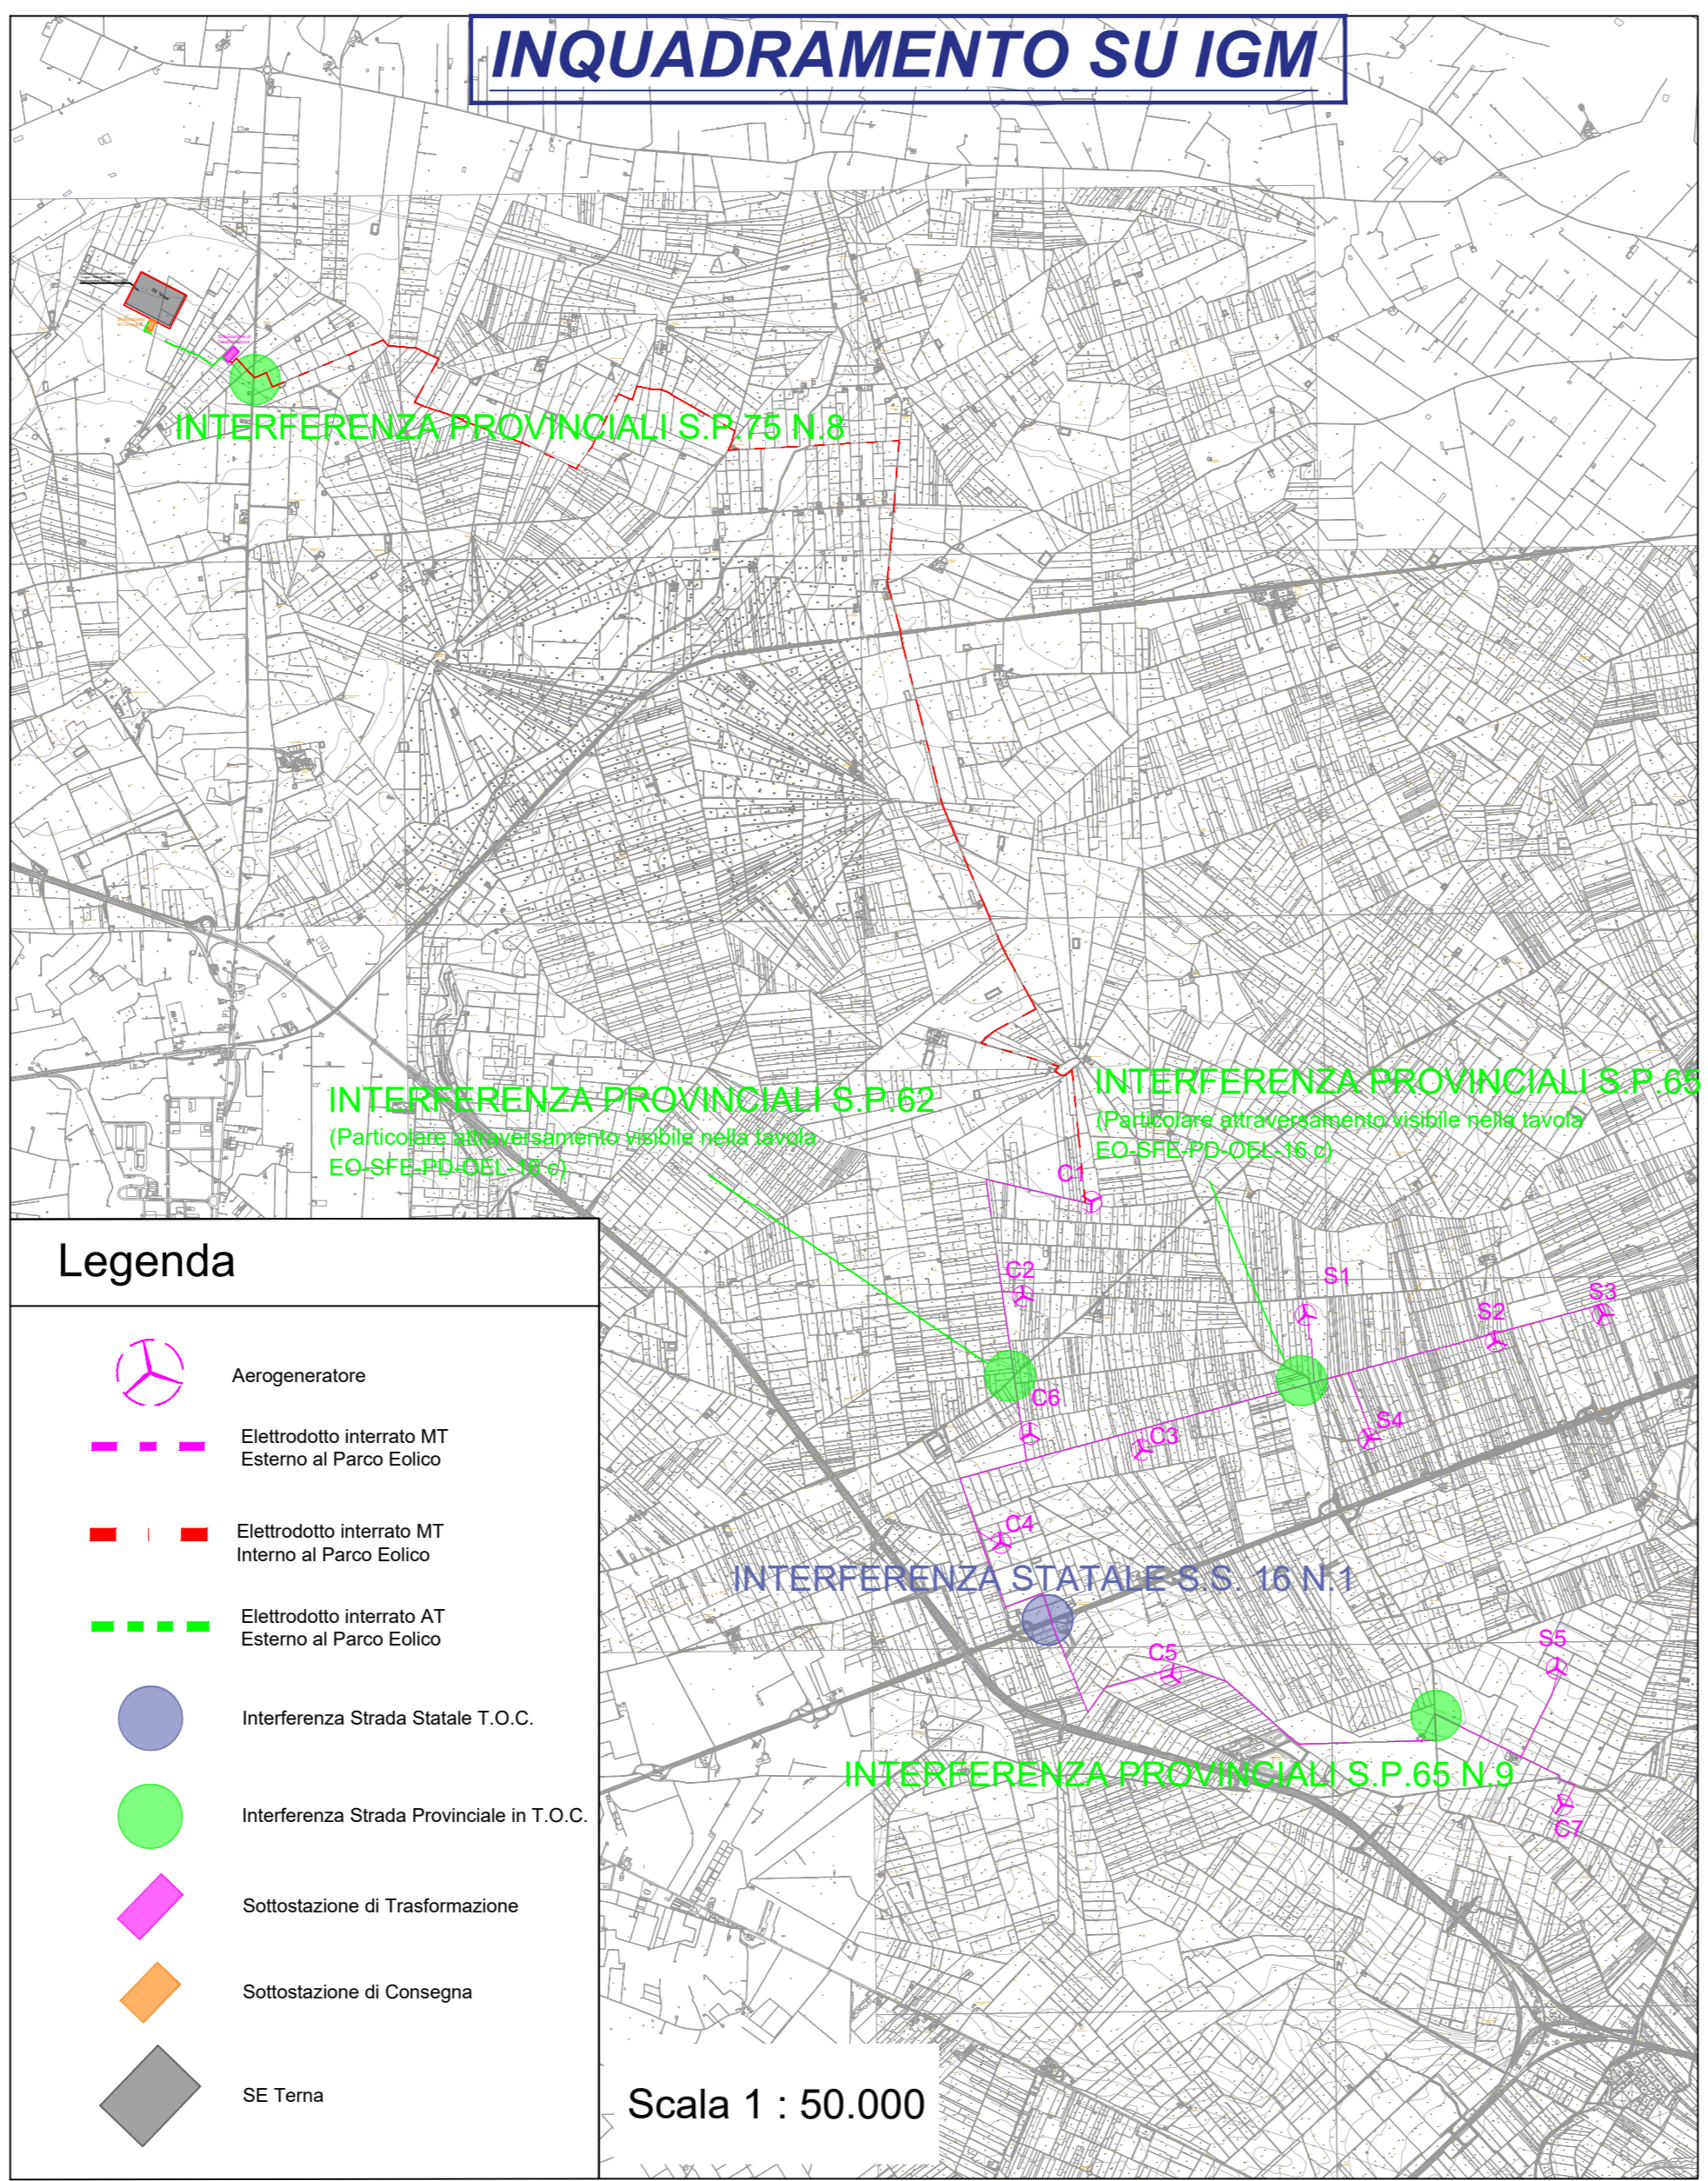

PIANTA PERFORAZIONE TELEGUIDATA Scala 1:200

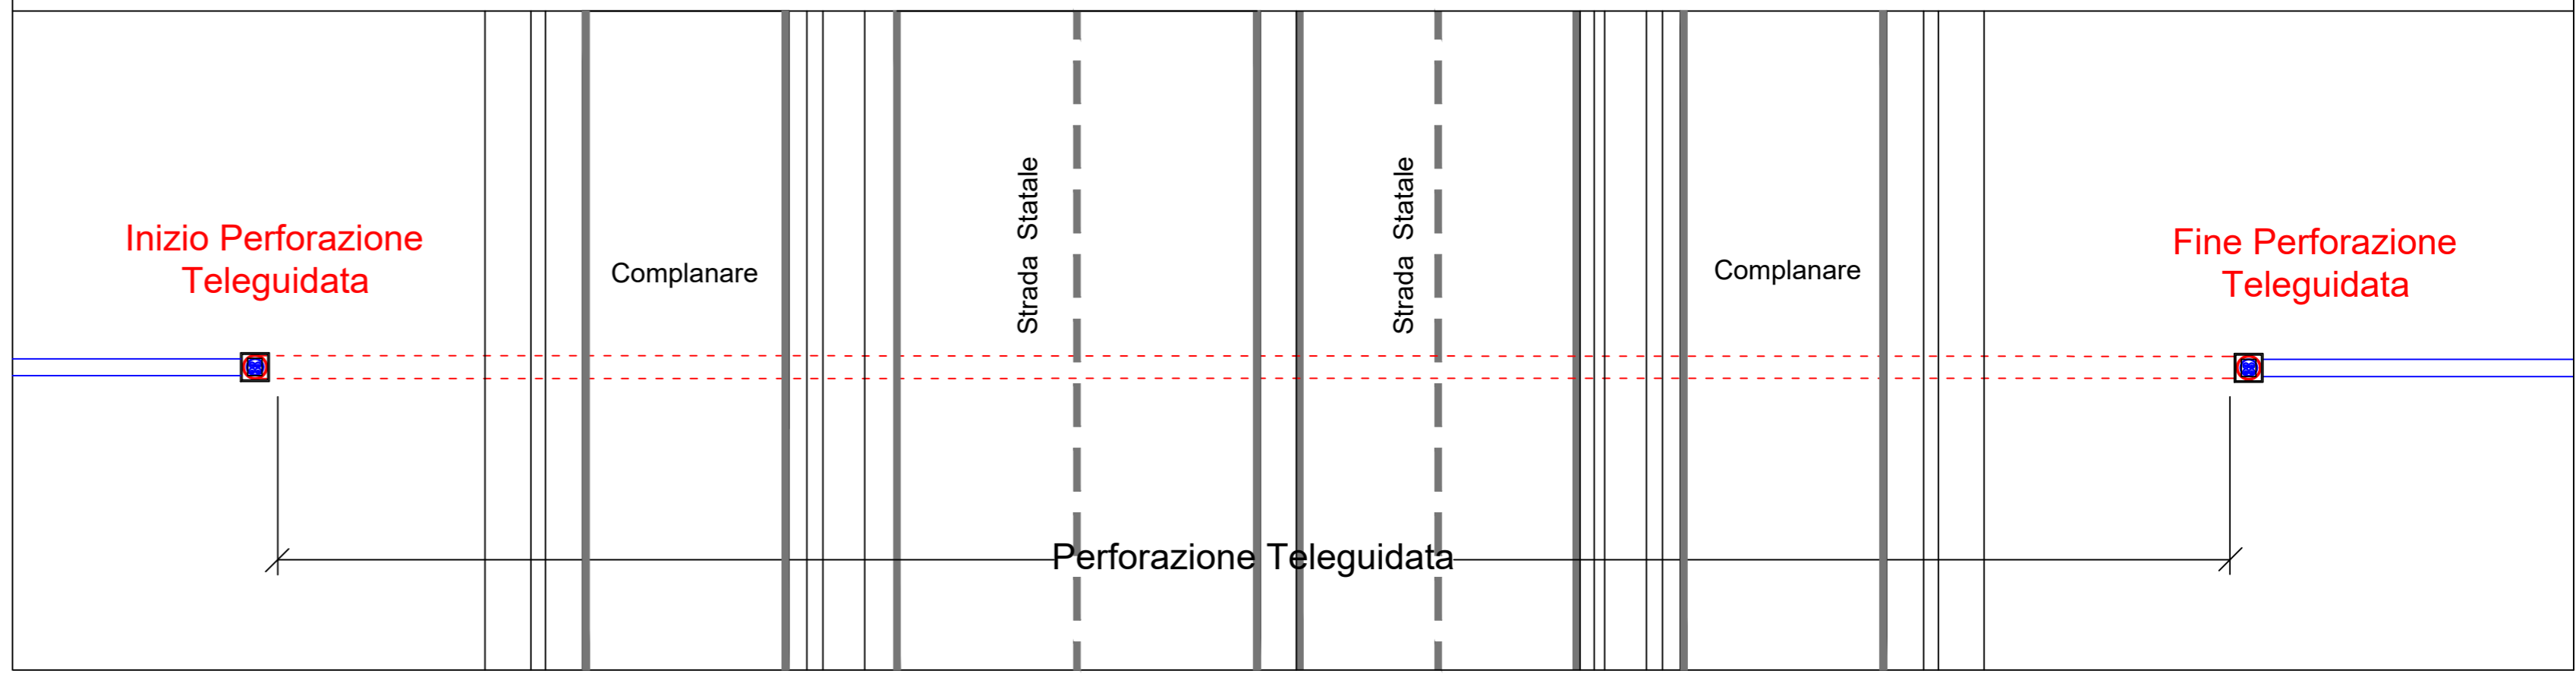

Tipico perforazione orizzontale Teleguidata

A Tubi in polietilene PEAD PN16

B Terna di Cavi MT

C Tubo PEAD per cavi F.O. di servizio

REGIONE PUGLIA
COMUNI DI CERIGNOLA (FG) E
SAN FERDINANDO DI PUGLIA (BT)

PROGETTO

PROGETTO DEFINITIVO PER LA REALIZZAZIONE DI UN PARCO EOLICO DENOMINATO "SAN CASSANIELLO" NEI COMUNI DI CERIGNOLA (FG) E SAN FERDINANDO DI PUGLIA (BT)

TITOLO

Particolari tipologici risoluzione interferenze con cavidotto -Strade-

PROGETTAZIONE	PROPONENTE	VISTI
 <small>Via Dell'Aviazione, 5 00186 Roma (RM) - Tel. 06/97746380 www.bfp.it</small> <small>Attestato con Sistema di Qualità Certificato UNI EN ISO 9001:2015 UNI EN ISO 14001:2015 UNI ISO 45001:2018</small>	<p>INERGIA S.p.a.</p> <small>Sede Operativa: Via Cola Di Rienzo n.1 03100 ASCOLI PICENO Tel.: 0736/342490 Fax: 0736/341243</small> <small>Sede Legale: Via Tevere n.26 00198 ROMA Tel.: 06/97746380 Fax: 06/97746381</small> <small>www.inergia.it e-mail: info@inergia.it PEC: direzione.inergia@legalmail.it</small>	 <small>COY CONSULTING</small>

DATI PROGETTAZIONE

Cod. Progetto 23087	Commessa 23087	
-------------------------------	--------------------------	--

Scala VARIE	Formato Stampa 650 x 855 mm	Cod. Elaborato EO-SFE-PD-OEL-16 b	Rev. a	Nome File EO-SFE-PD-OEL-16 b - Particolari tipologici risoluzione interferenza con cavidotto MT.dwg	Foglio 1 di 1
-----------------------	---------------------------------------	---	---------------	---	-------------------------

Rev.	Data	Descrizione	Elaborato	Controllato	Approvato
a	15/01/2024	Prima Emissione	D. Staffieri	A. Corradetti	R. Carli