



# INQUADRAMENTO SU IGM

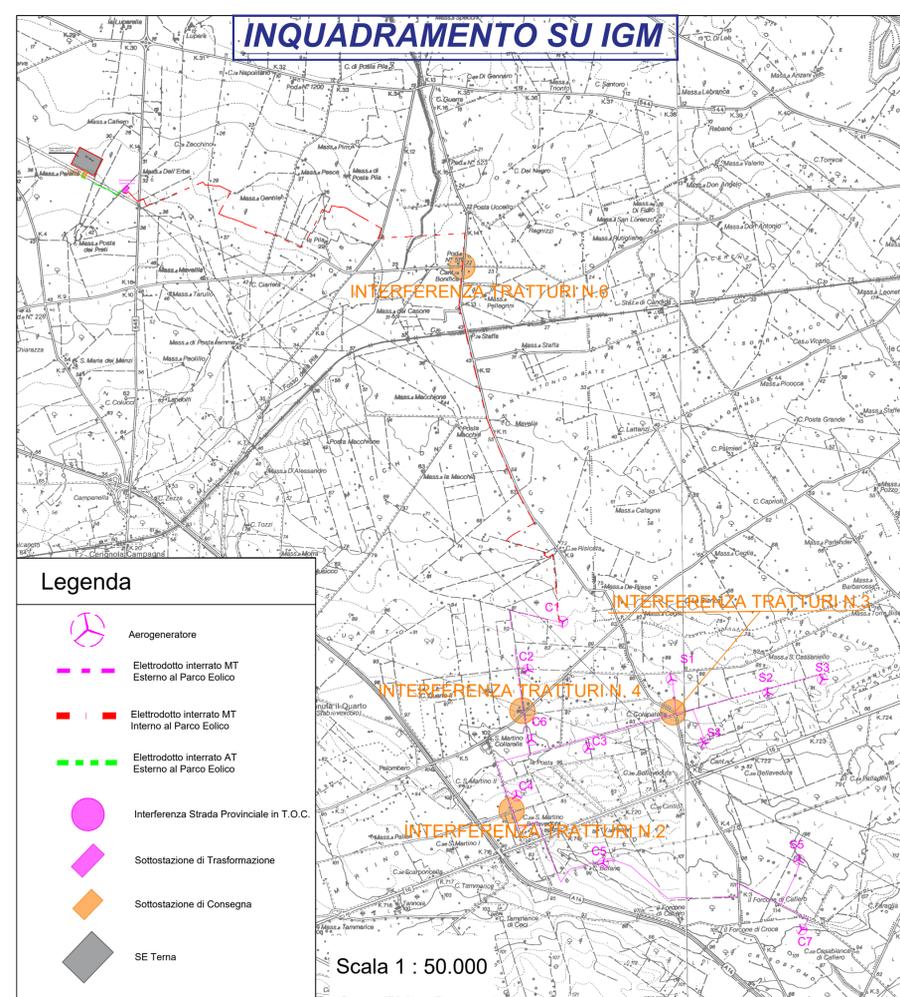


## TIPOICO ATTRAVERSAMENTO SU STRADA PROVINCIALE

SEZIONE LONGITUDINALE PERFORAZIONE TELEGUIDATA Scala 1:100

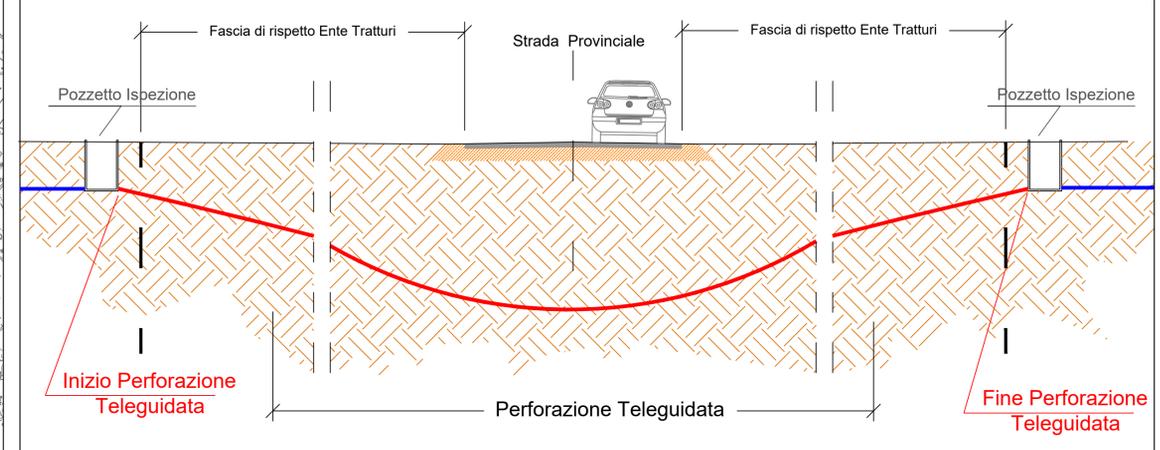


PIANTA PERFORAZIONE TELEGUIDATA Scala 1:100

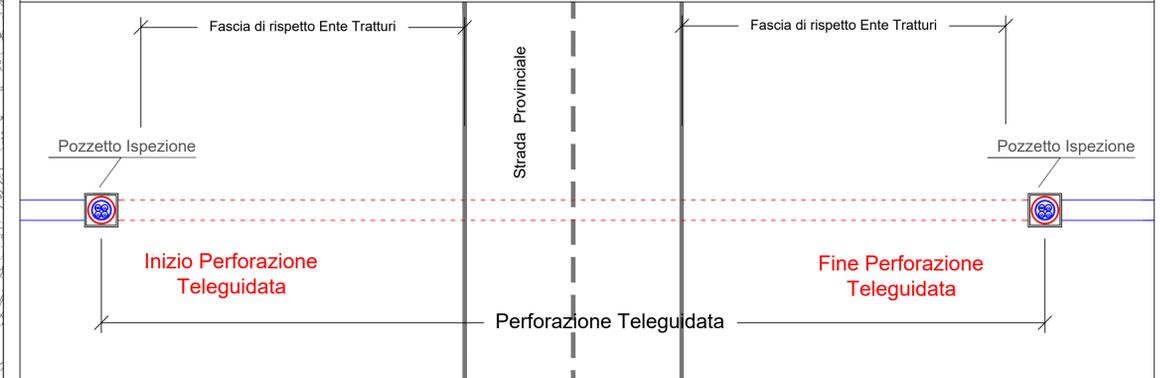

## Tipico perforazione orizzontale Teleguidata

- A** Tubi in polietilene PEAD PN16
- B** Terna di Cavi MT
- C** Tubo PEAD per cavi F.O. di servizio

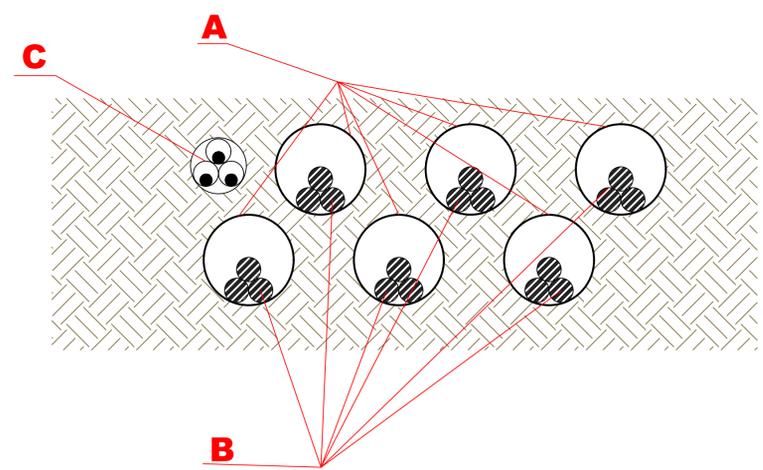

1:10

		<b>REGIONE PUGLIA</b> <b>COMUNI DI CERIGNOLA (FG) E</b> <b>SAN FERDINANDO DI PUGLIA (BT)</b>	
<b>PROGETTO</b> <b>PROGETTO DEFINITIVO PER LA REALIZZAZIONE DI UN PARCO EOLICO DENOMINATO "SAN CASSANIELLO" NEI COMUNI DI CERIGNOLA (FG) E SAN FERDINANDO DI PUGLIA (BT)</b>			
<b>TITOLO</b> <b>Particolari tipologici risoluzione interferenze con cavodotto -Tratturi-</b>			
<b>PROGETTAZIONE</b>  Via Degli Aviatori, 8 36020 Povegliano (VI) - Italy www.bfp.it Azienda con Sistema di Gestione Certificato UNI EN ISO 9001:2015 UNI EN ISO 14001:2015 UNI ISO 45001:2018	<b>PROPONENTE</b> <b>INERGIA S.p.a.</b> Sede Operativa: Via Cole D'Amico n.1 63100 ASCOLI PICENO Tel.: 0736342490 Fax: 0736341243 Sede Legale: Via Tirolo n.28 00188 ROMA Tel.: 0697746380 Fax: 0697746381 www.inergia.it e-mail: info@inergia.it PEC: direzione.inergia@legalmail.it	<b>ISTI</b>  COY CERTIFICATA	
<b>TECNICO</b> Ing. Danilo POMPONIO Ing. Mariano MARSEGLIA			
<b>COLLABORAZIONI</b> Ing. Mirco MELICONICO Ing. Giulia CARELLA Ing. Antonio CAPOBANCOC Ing. Giovanni SOLIDIERI Ing. Giuseppe Federico ZINGARELLI Ing. Dario STAFFIERI			
<b>RESPONSABILE COMESSA</b> Ing. Danilo POMPONIO			
<b>DATI PROGETTAZIONE</b> Cod. Progetto <b>23087</b>		Commessa <b>23087</b>	
Scala <b>VARIE</b>	Formato Stampa 925 x 620 mm	Cod. Elaborato EO-SFE-PD-OEL-16 c	Rev. a Nome File EQ-SFE-PD-OEL-16 c - Particolari tipologici risoluzione interferenze con cavodotto MT.dwg
Foglio <b>1 di 1</b>			
Rev. a 15/01/2024	Data Prima Emissione	Descrizione Elaborato	D.Staffieri
		Controllato A. Corradetti	Approvato R. Caroli

