



SOTTOSTAZIONE ELETTRICA UTENTE DI CONSEGNA AT
Edificio servizi - Planimetria e prospetti
Scala 1:100

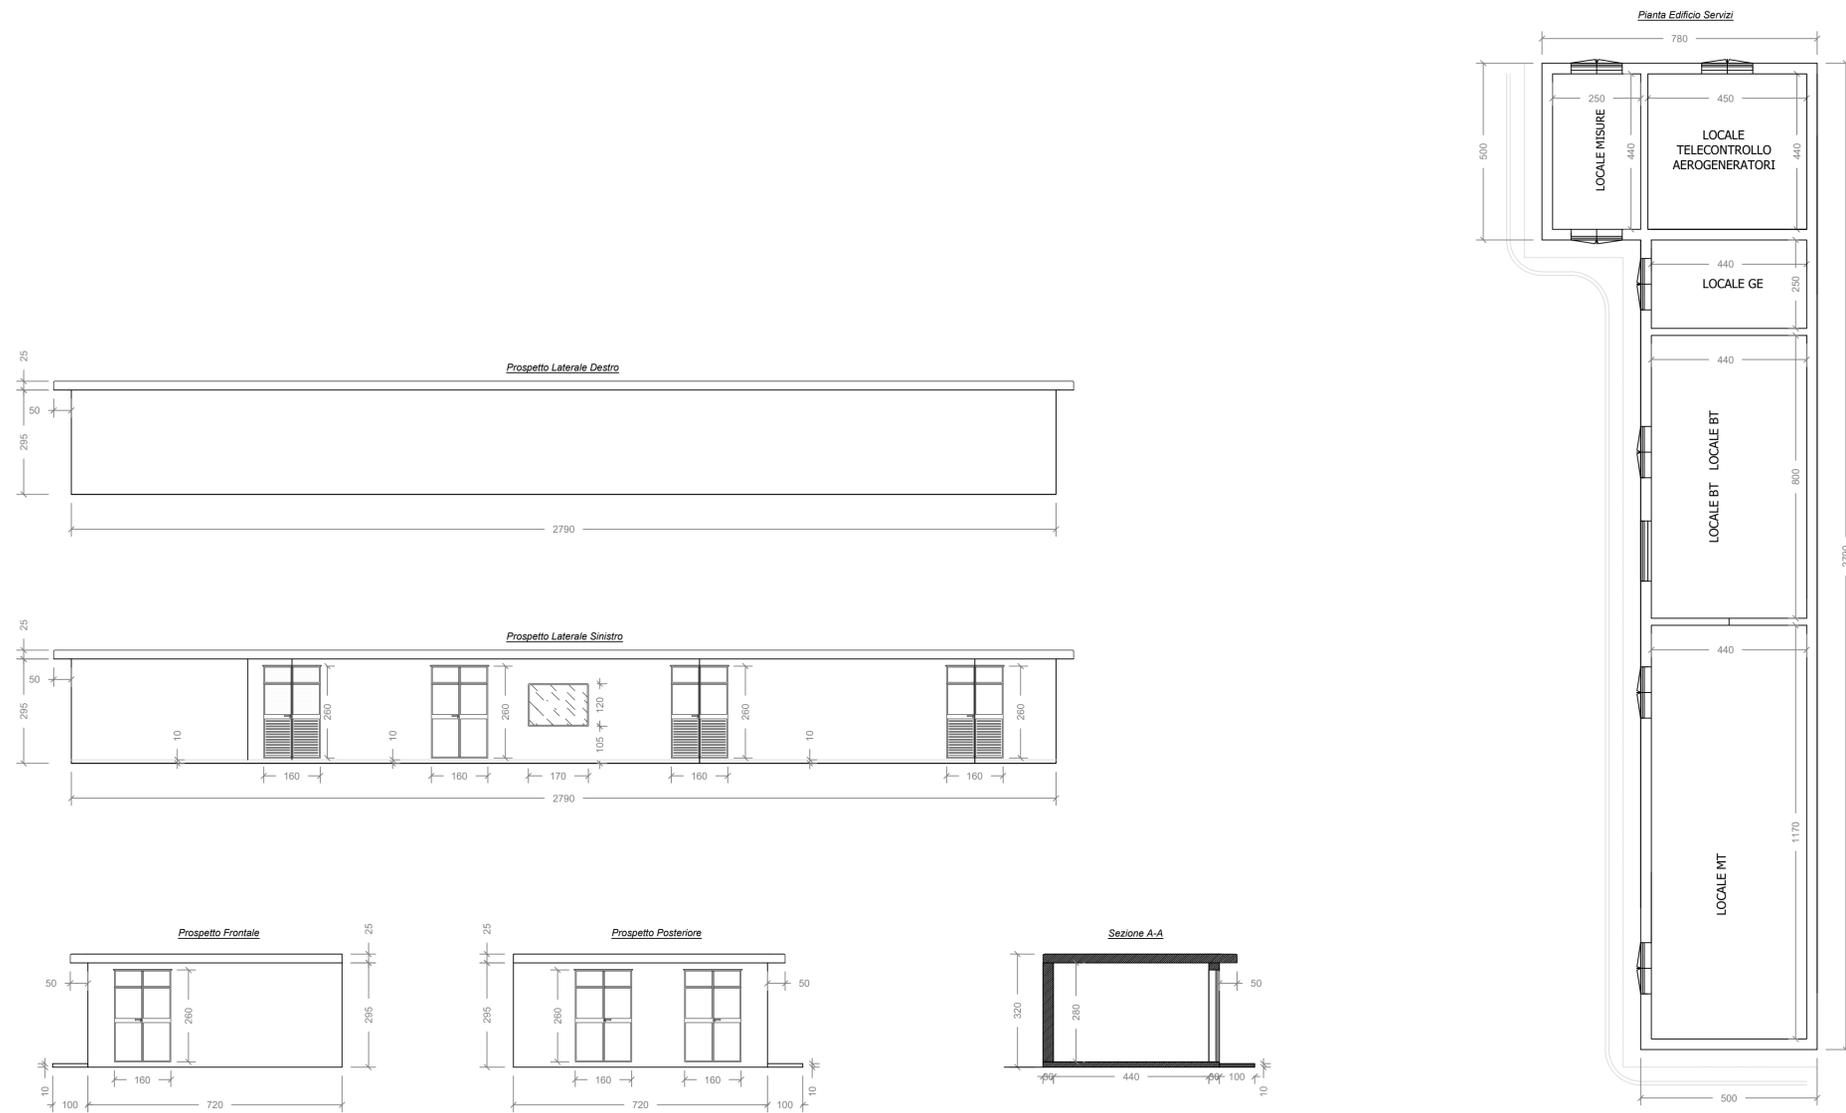


SOTTOSTAZIONE ELETTRICA UTENTE DI CONSEGNA AT

Particolari costruttivi
Scala 1:100

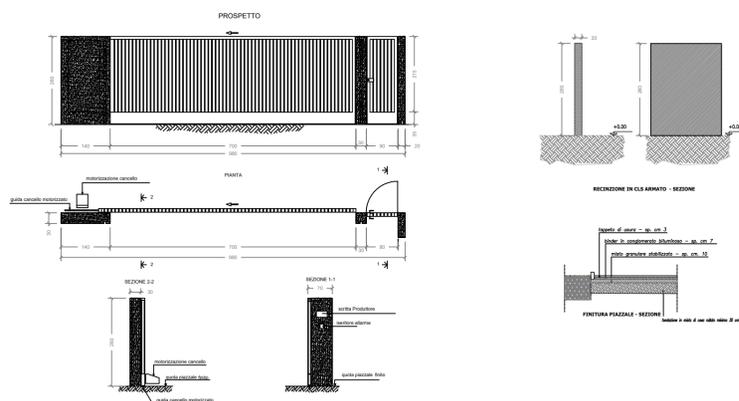

SOTTOSTAZIONE ELETTRICA UTENTE DI CONSEGNA AT

Particolari costruttivi sostegno antenna telecomunicazioni
Scala 1:50

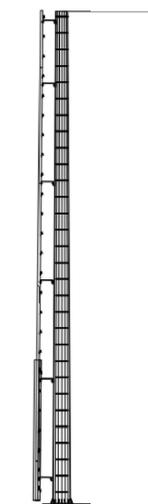

		REGIONE PUGLIA COMUNI DI CERIGNOLA E SAN FERDINANDO DI PUGLIA (FG)	
PROGETTO PROGETTO DEFINITIVO PER LA REALIZZAZIONE DI UN PARCO EOLICO DENOMINATO "SAN CASSANIELLO" NEI COMUNI DI CERIGNOLA E SAN FERDINANDO DI PUGLIA (FG)			
TITOLO Pianta prospetti e sezioni fabbricato sottostazione di consegna			
PROGETTAZIONE  Via Desi Anonimo, 8 70028 Mottola (BR) - Italy www.bfp.it Azienda con Sistema di Gestione Certificato UNI EN ISO 9001:2015 UNI EN ISO 14001:2015 UNI ISO 45001:2018		PROPONENTE INERGIA S.p.a. Sede Operativa: Via Cola D'Amato n.1 63100 ASSOLI (MC) - Italy Tel.: 0736342490 Fax: 0736341243 Sede legale: Via Tito n.28 00198 ROMA Tel.: 06597746380 Fax: 06597746381 www.inergia.it e-mail: info@inergia.it PEC: direzione.inergia@regemai.it	
TECNICO Ing. Danilo POMPONIO Ing. Mariano MARSEGLIA COLLABORATORI Ing. Mirna MELICONICO Ing. Giulia CARELLA Ing. Antonio CAPOBIANCO Ing. Giovanni SCUDERI Ing. Giuseppe Federico ZINGARELLI Ing. Dioniso STAFFIERI Responsabile Commessa Ing. Danilo POMPONIO			
DATI PROGETTAZIONE Cod. Progetto 23087		Commessa 23087	
Scala Varie	Formato Stampa A2	Cod Elaborato EO-SFE-PD-OEL-17	Rev. a
Nome File EO-SFE-PD-OEL-17 - Pianta prospetti e sezioni fabbricato sottostazione di consegna.dwg		Foglio 1 di 1	
Rev. a	Data 15/01/2024	Descrizione Prima Emissione	Elaborato D. Staffieri
			Controllato A. Corradetti
			Approvato R. Cairolì