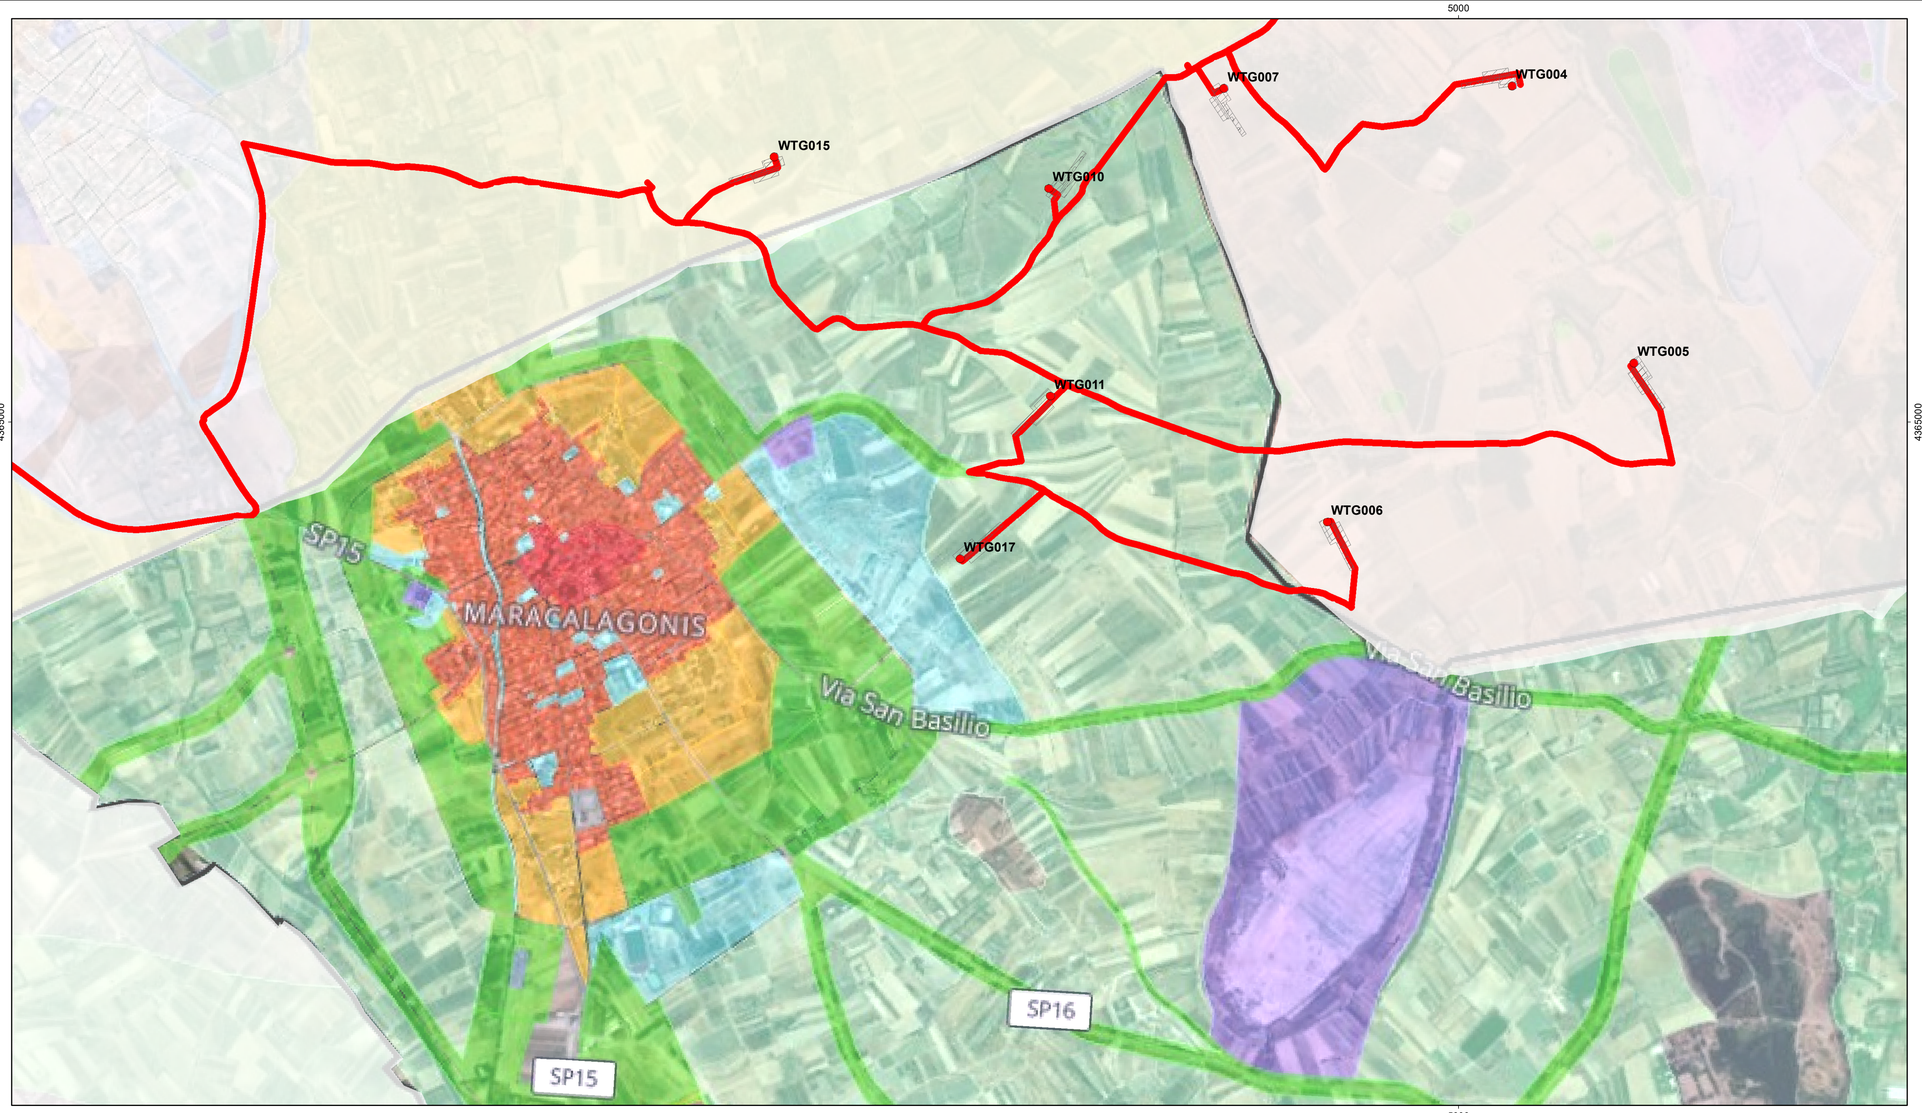

5000

PUC Maracalagonis (CA) - vigente (Gazzetta Ufficiale n.53 del 2012-12-06)

E1 2b / Zona agricola

Interventi in progetto

- Areogeneratori
- Piazzole
- Cavidotto AT
- Cavidotto MT
- Cabina di raccolta
- Stazione elettrica
- Sottostazione elettrica

Fonte : https://www.urbismap.com/

0 0,35 0,7 1,4 Km

REGIONE SARDEGNA

Provincia di Cagliari

COMUNI DI SINNAI E MARACALAGONIS

OGGETTO

PROGETTO PER LA COSTRUZIONE ED ESERCIZIO DI UN PARCO EOLICO DELLA POTENZA DI 122,4 MW E RELATIVE OPERE DI CONNESSIONE NEI COMUNI DI SINNAI, MARACALAGONIS, QUARTUCCIU, SETTIMO SAN PIETRO E SELARGIUS (CA)

PROPONENTE

ecOenergy Powering renewables.

ECOWIND 6 S.R.L.
Via Alessandro Manzoni 30, 20121 Milano (MI)
C.F./P.IVA: 12809780963
email PEC: ecowind6srl@pecimprese.it

SVILUPPO

VALLEVERDE ENERGIA

VALLEVERDE ENERGIA S.R.L.
Via Foggia 174, 85025 Melfi (PZ)
C.F./P.IVA: 02118870761
email: info@valleverde-energia.it
PEC: valleverde.energia@pec.it

INGEGNERIA

Codice Commessa PHEEDRA: **24_01_EO_SIN**

PHEEDRA

PHEEDRA S.r.l. Via Lago di Nemi, 90
74121 - Taranto
Tel. 099.7722302 - Fax 099.9870285
e-mail: info@pheedra.it
web: www.pheedra.it

Direttore Tecnico Ing. Angelo Micolucci

ORDINE INGEGNERI PROVINCIA DI TARANTO
Sezione A
Dott. Ing. MICOLUCCI Angelo
2851

Firmato digitalmente da:
Micolucci Angelo
INGEGNERE
Firmato il 18/04/2024 17:18
Seriale Certificato: 3224684
Valido dal 23/01/2024 al 23/01/2027
InfoCamere Qualified Electronic Signature CA

REV	DATA	ATTIVITA'	REDATTO	VERIFICATO	APPROVATO
00	Febbraio 2024	PRIMA EMISSIONE	MS	AM	VS

OGGETTO DELL'ELABORATO

LAYOUT IMPIANTO
SOVRAPPOSIZIONE SU STRUMENTO URBANISTICO
PUC Comune di Maracalagonis (CA)

FORMATO	SCALA	CODICE DOCUMENTO					NOME FILE	FOGLI
		SOC.	DISC.	TIPO DOC.	PROG.	REV.		
A1	1:10.000	SIN	CIV	TAV	010d	00	SIN-CIV-TAV-010d_00	