


Legenda

- Foglio n. 53 del NCT - Comune di Sinnai (CA)
- Foglio n. 47 del NCT - Comune di Sinnai (CA)
- Foglio n. 39 del NCT - Comune di Sinnai (CA)
- Foglio n. 1 del NCT - Comune di Maracalagonis (CA)
- Foglio n. 49 del NCT - Comune di Sinnai (CA)


PIANTA CABINA

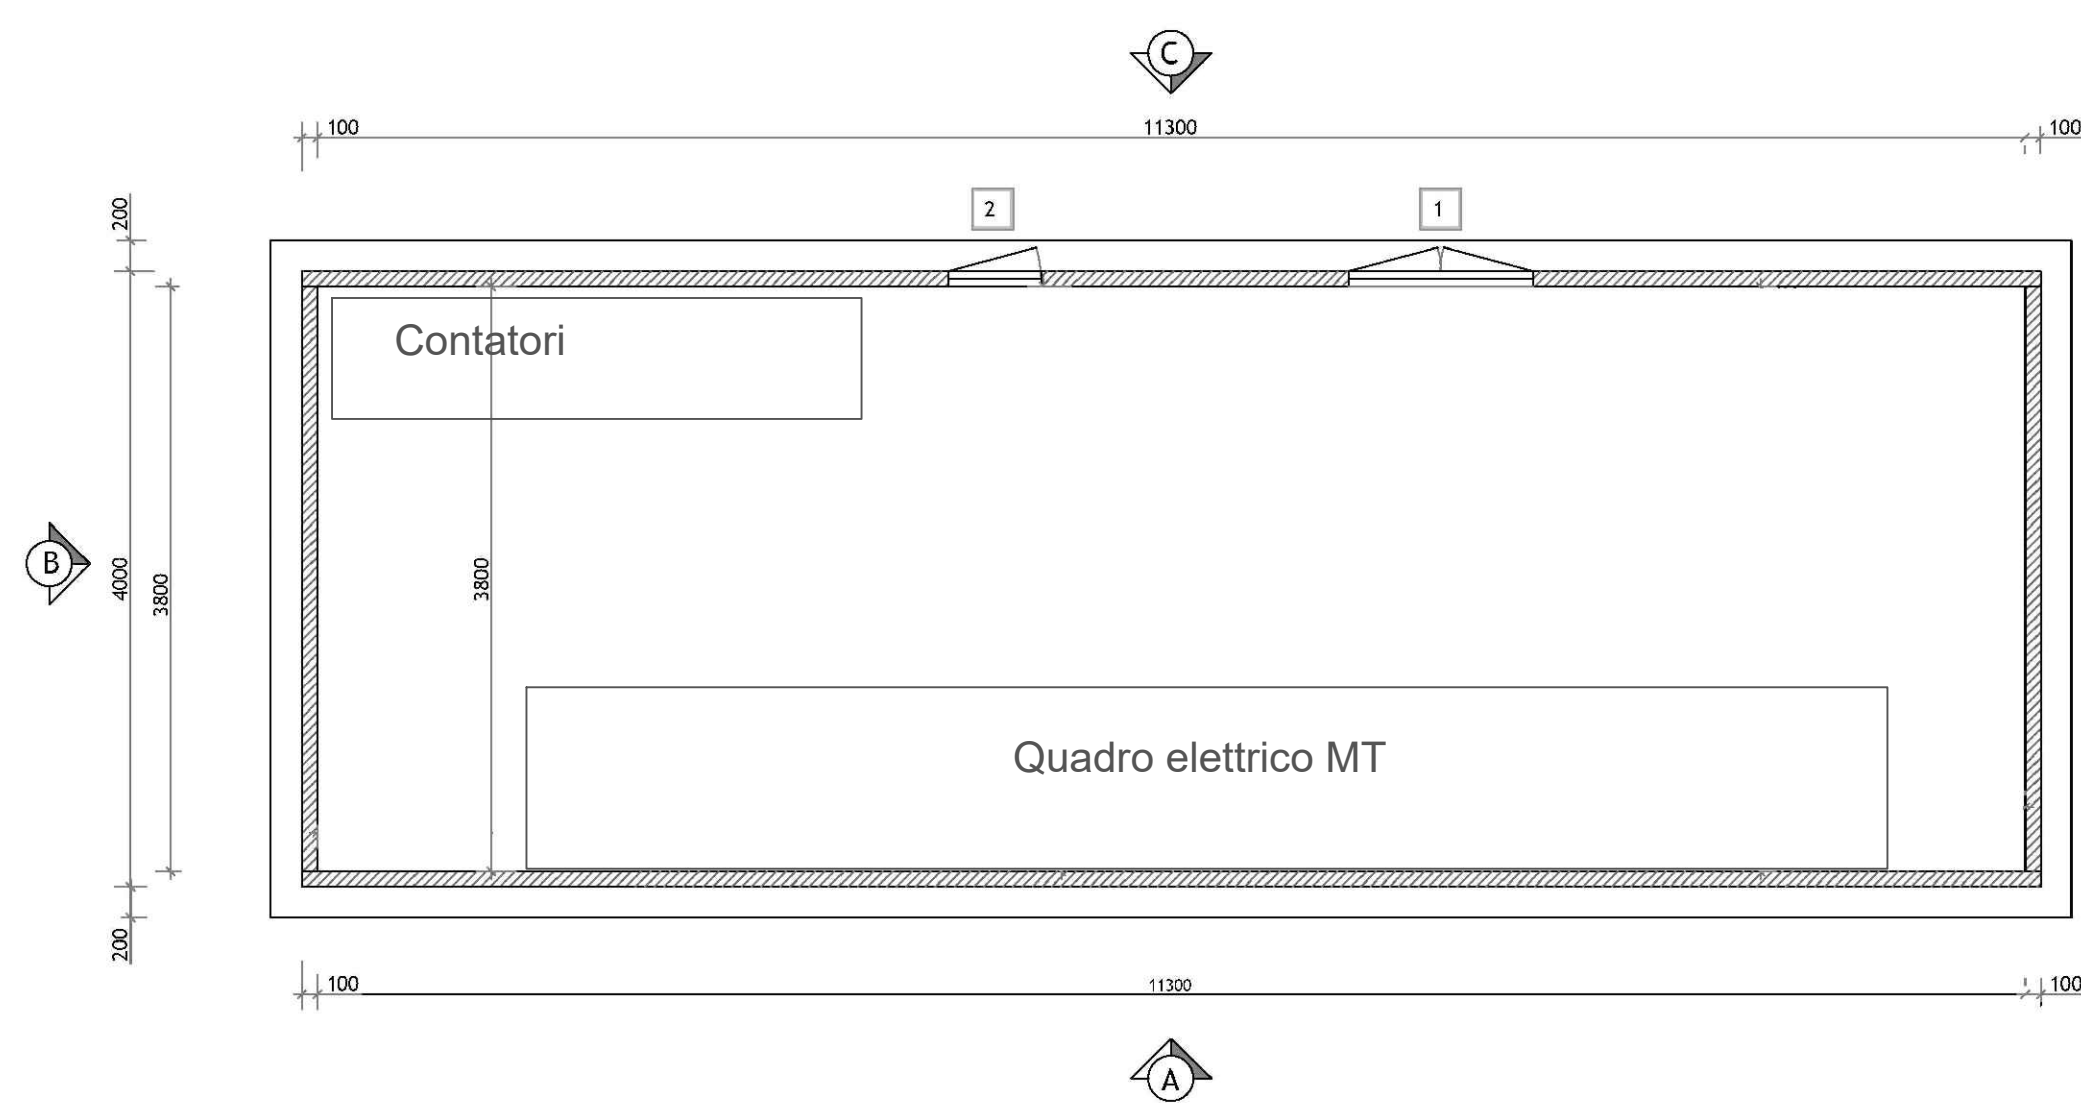


LEGENDA

- 1** PORTA A DUE ANTE IN VTR (utili mm 1115x2095)
- 2** PORTA AD UN'ANTA IN VTR (utili mm 542x2095)
- F** VASCA DI FONDAZIONE ALTEZZA UTILE INTERNA CM 50


PROSPETTO A

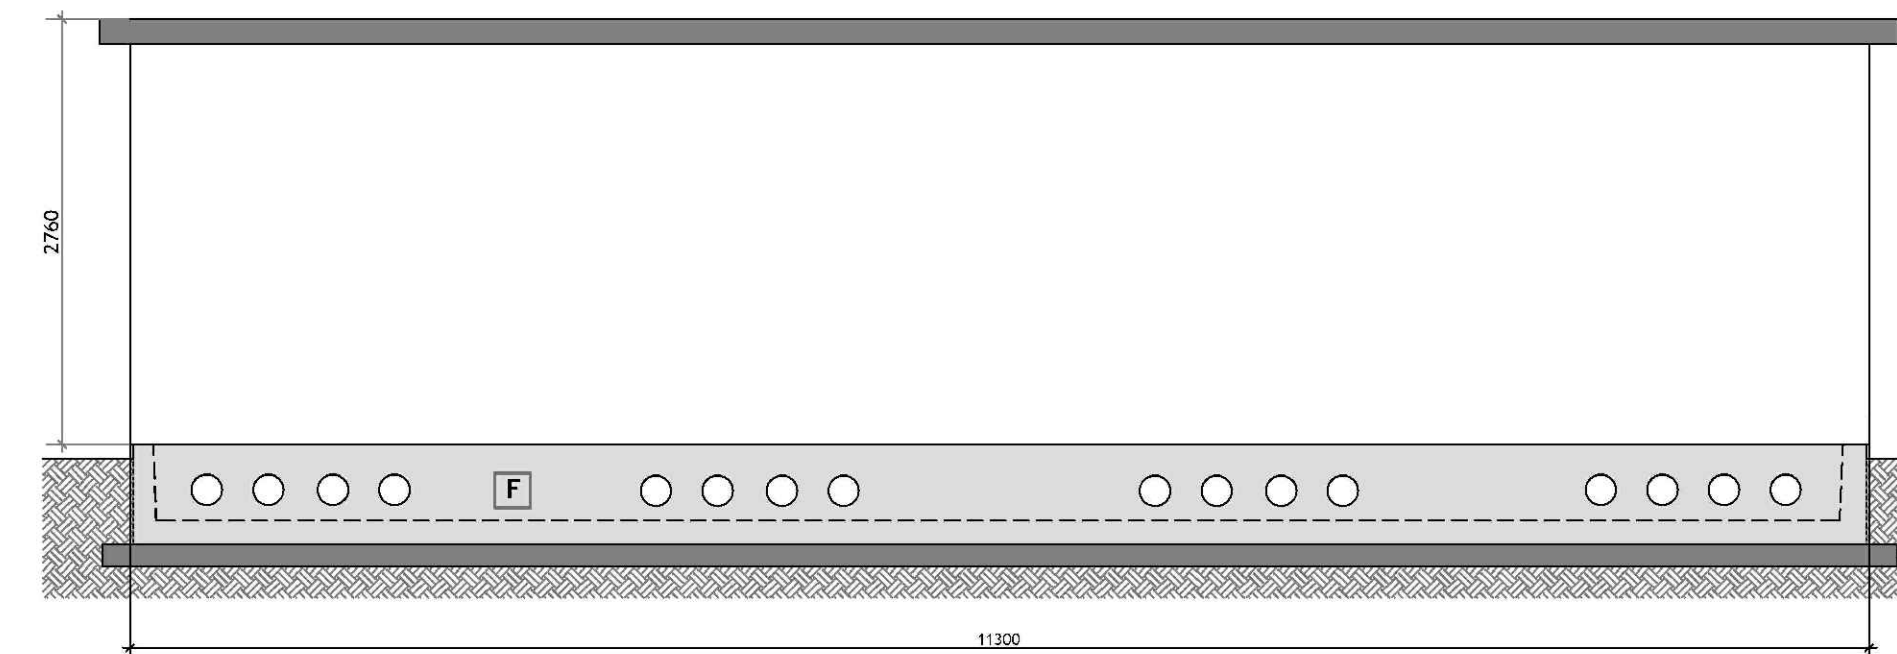


PROSPETTO C

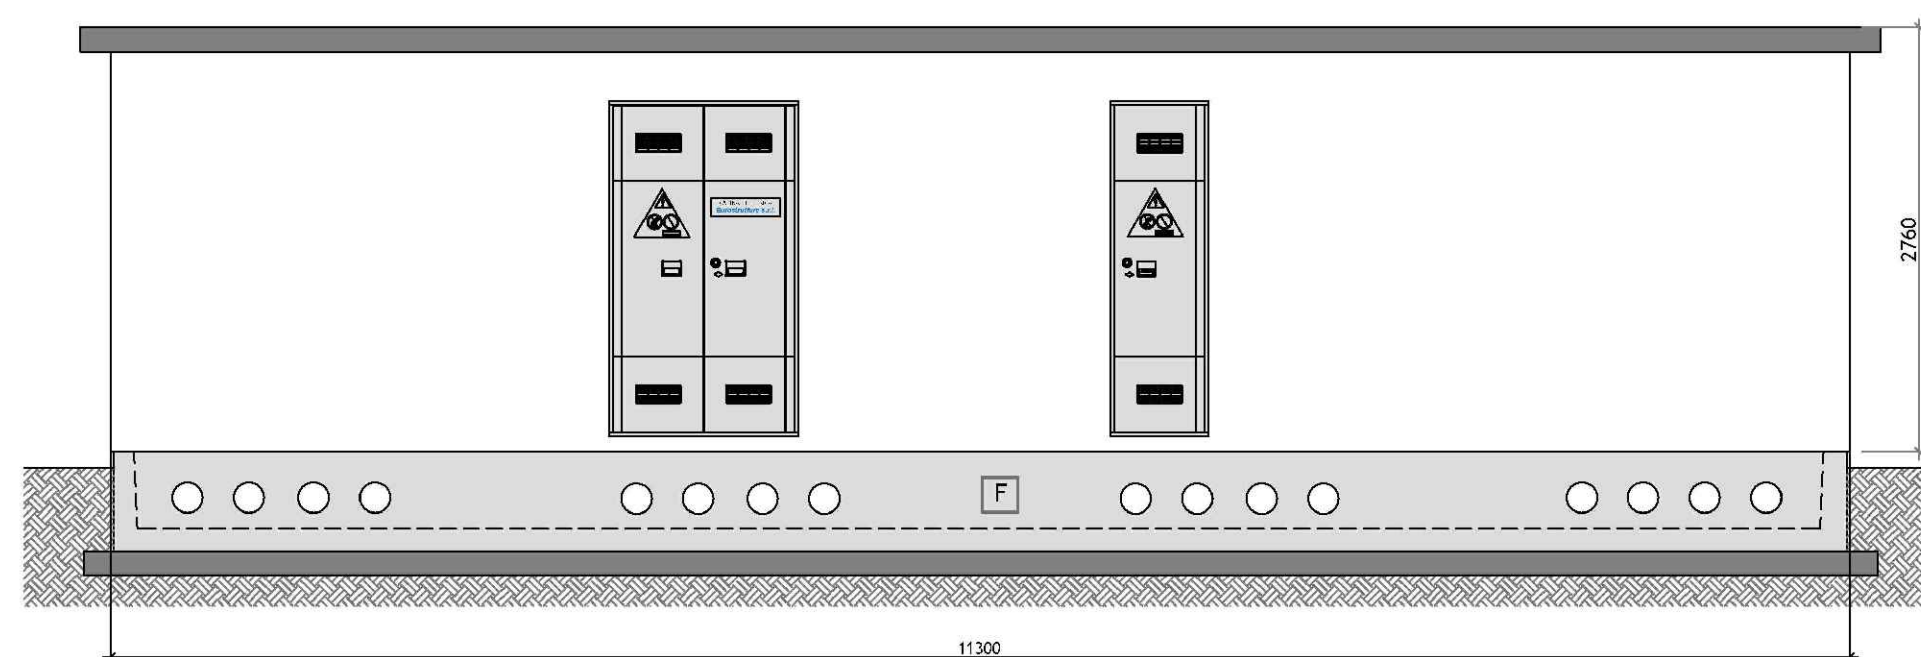

PROSPETTO B

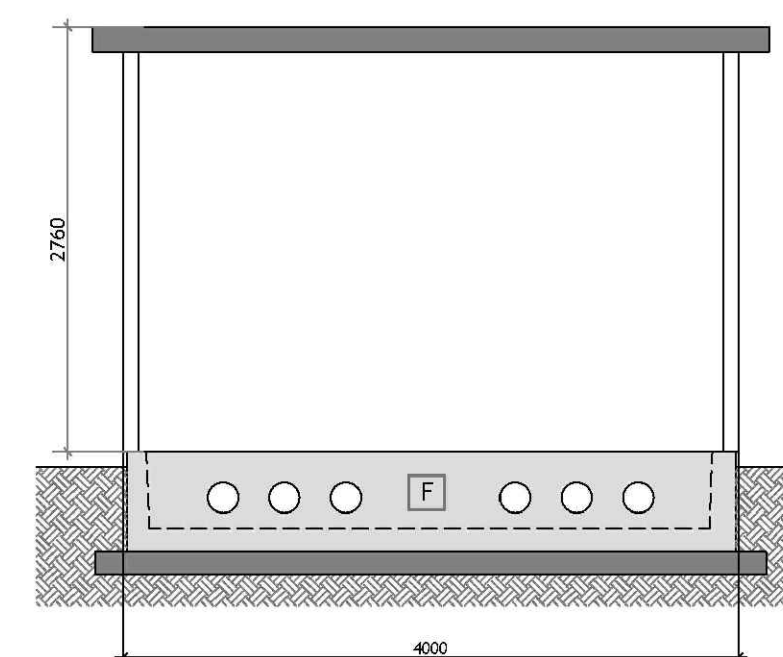

PROSPETTO D

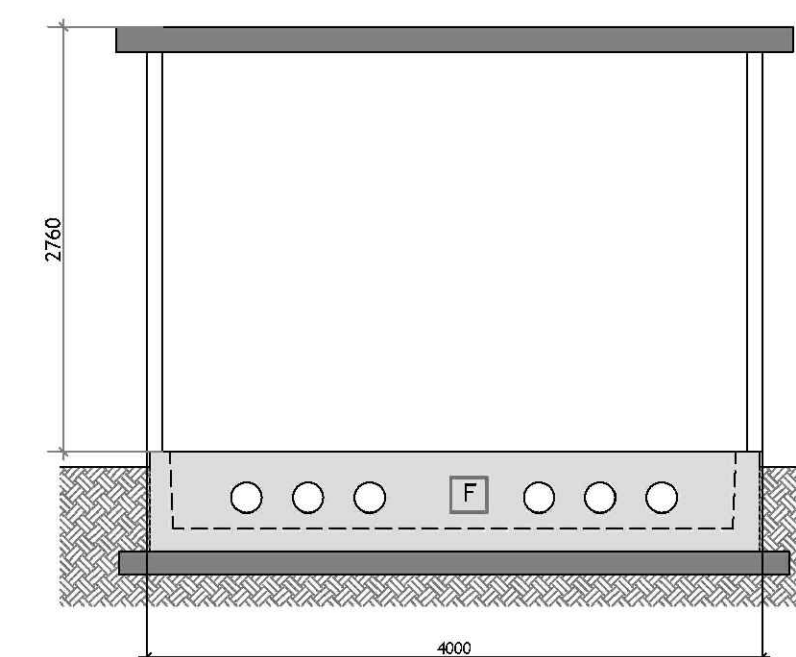

REGIONE SARDEGNA
Provincia di Cagliari
COMUNI DI SINNAI E MARACALAGONIS

OGGETTO PROGETTO PER LA COSTRUZIONE ED ESERCIZIO DI UN PARCO EOLICO DELLA POTENZA DI 122,4 MW E RELATIVE OPERE DI CONNESSIONE NEI COMUNI DI SINNAI, MARACALAGONIS, QUARTUCCIU, SETTIMO SAN PIETRO E SELARGIUS (CA)

ecOnergy **ECOWIND 6 S.R.L.**
Via Alessandro Manzoni 30, 20121 Milano (MI)
C.F./P.IVA: 12808780963
email: info@ecowind6.it pec: ecowind6@pecimprese.it

VALLEVERDE ENERGIA **VALLEVERDE ENERGIA S.R.L.**
Via Foggia 174, 85025 Melfi (PZ)
C.F./P.IVA: 02118070761
email: info@valleverde-energia.it
PEC: valleverde.energia@pec.it

Codice Commessa PHEEDRA_24_01_EO_SIN

PHEEDRA S.r.l. Via Lago di Nemi, 90
74121 - Taranto
Tel. 099.7722302 - Fax 099.9870285
e-mail: info@pheedra.it
web: www.pheedra.it

INGEGNERIA **Direttore Tecnico Ing. Angelo Micolucci**
ORDINE INGEGNERI PROVINCIA TARANTO
Dott. Ing. **MICOLUCCI Angelo** Sezione A
n° 1851 Settori: Civile Ambientale Industriale Informazione

00	Febbraio 2024	PRIMA EMISSIONE	MS	AM	VS
REV	DATA	ATTIVITA'	REDATTO	VERIFICATO	APPROVATO

PARTICOLARI COSTRUTTIVI
CABINA DI RACCOLTA
PIANTA, PROSPETTI E DISPOSIZIONI QUADRI MT

FORMATO	SCALA	CODICE DOCUMENTO					NOME FILE	FOGLI
		SOC	DISC	TIPO DOC	PROG	REV		
A1	1:50	SIN	CIV	TAV	015b	00	SIN-CIV-TAV-015b_00	1