




Planta della SSE - scala 1:200

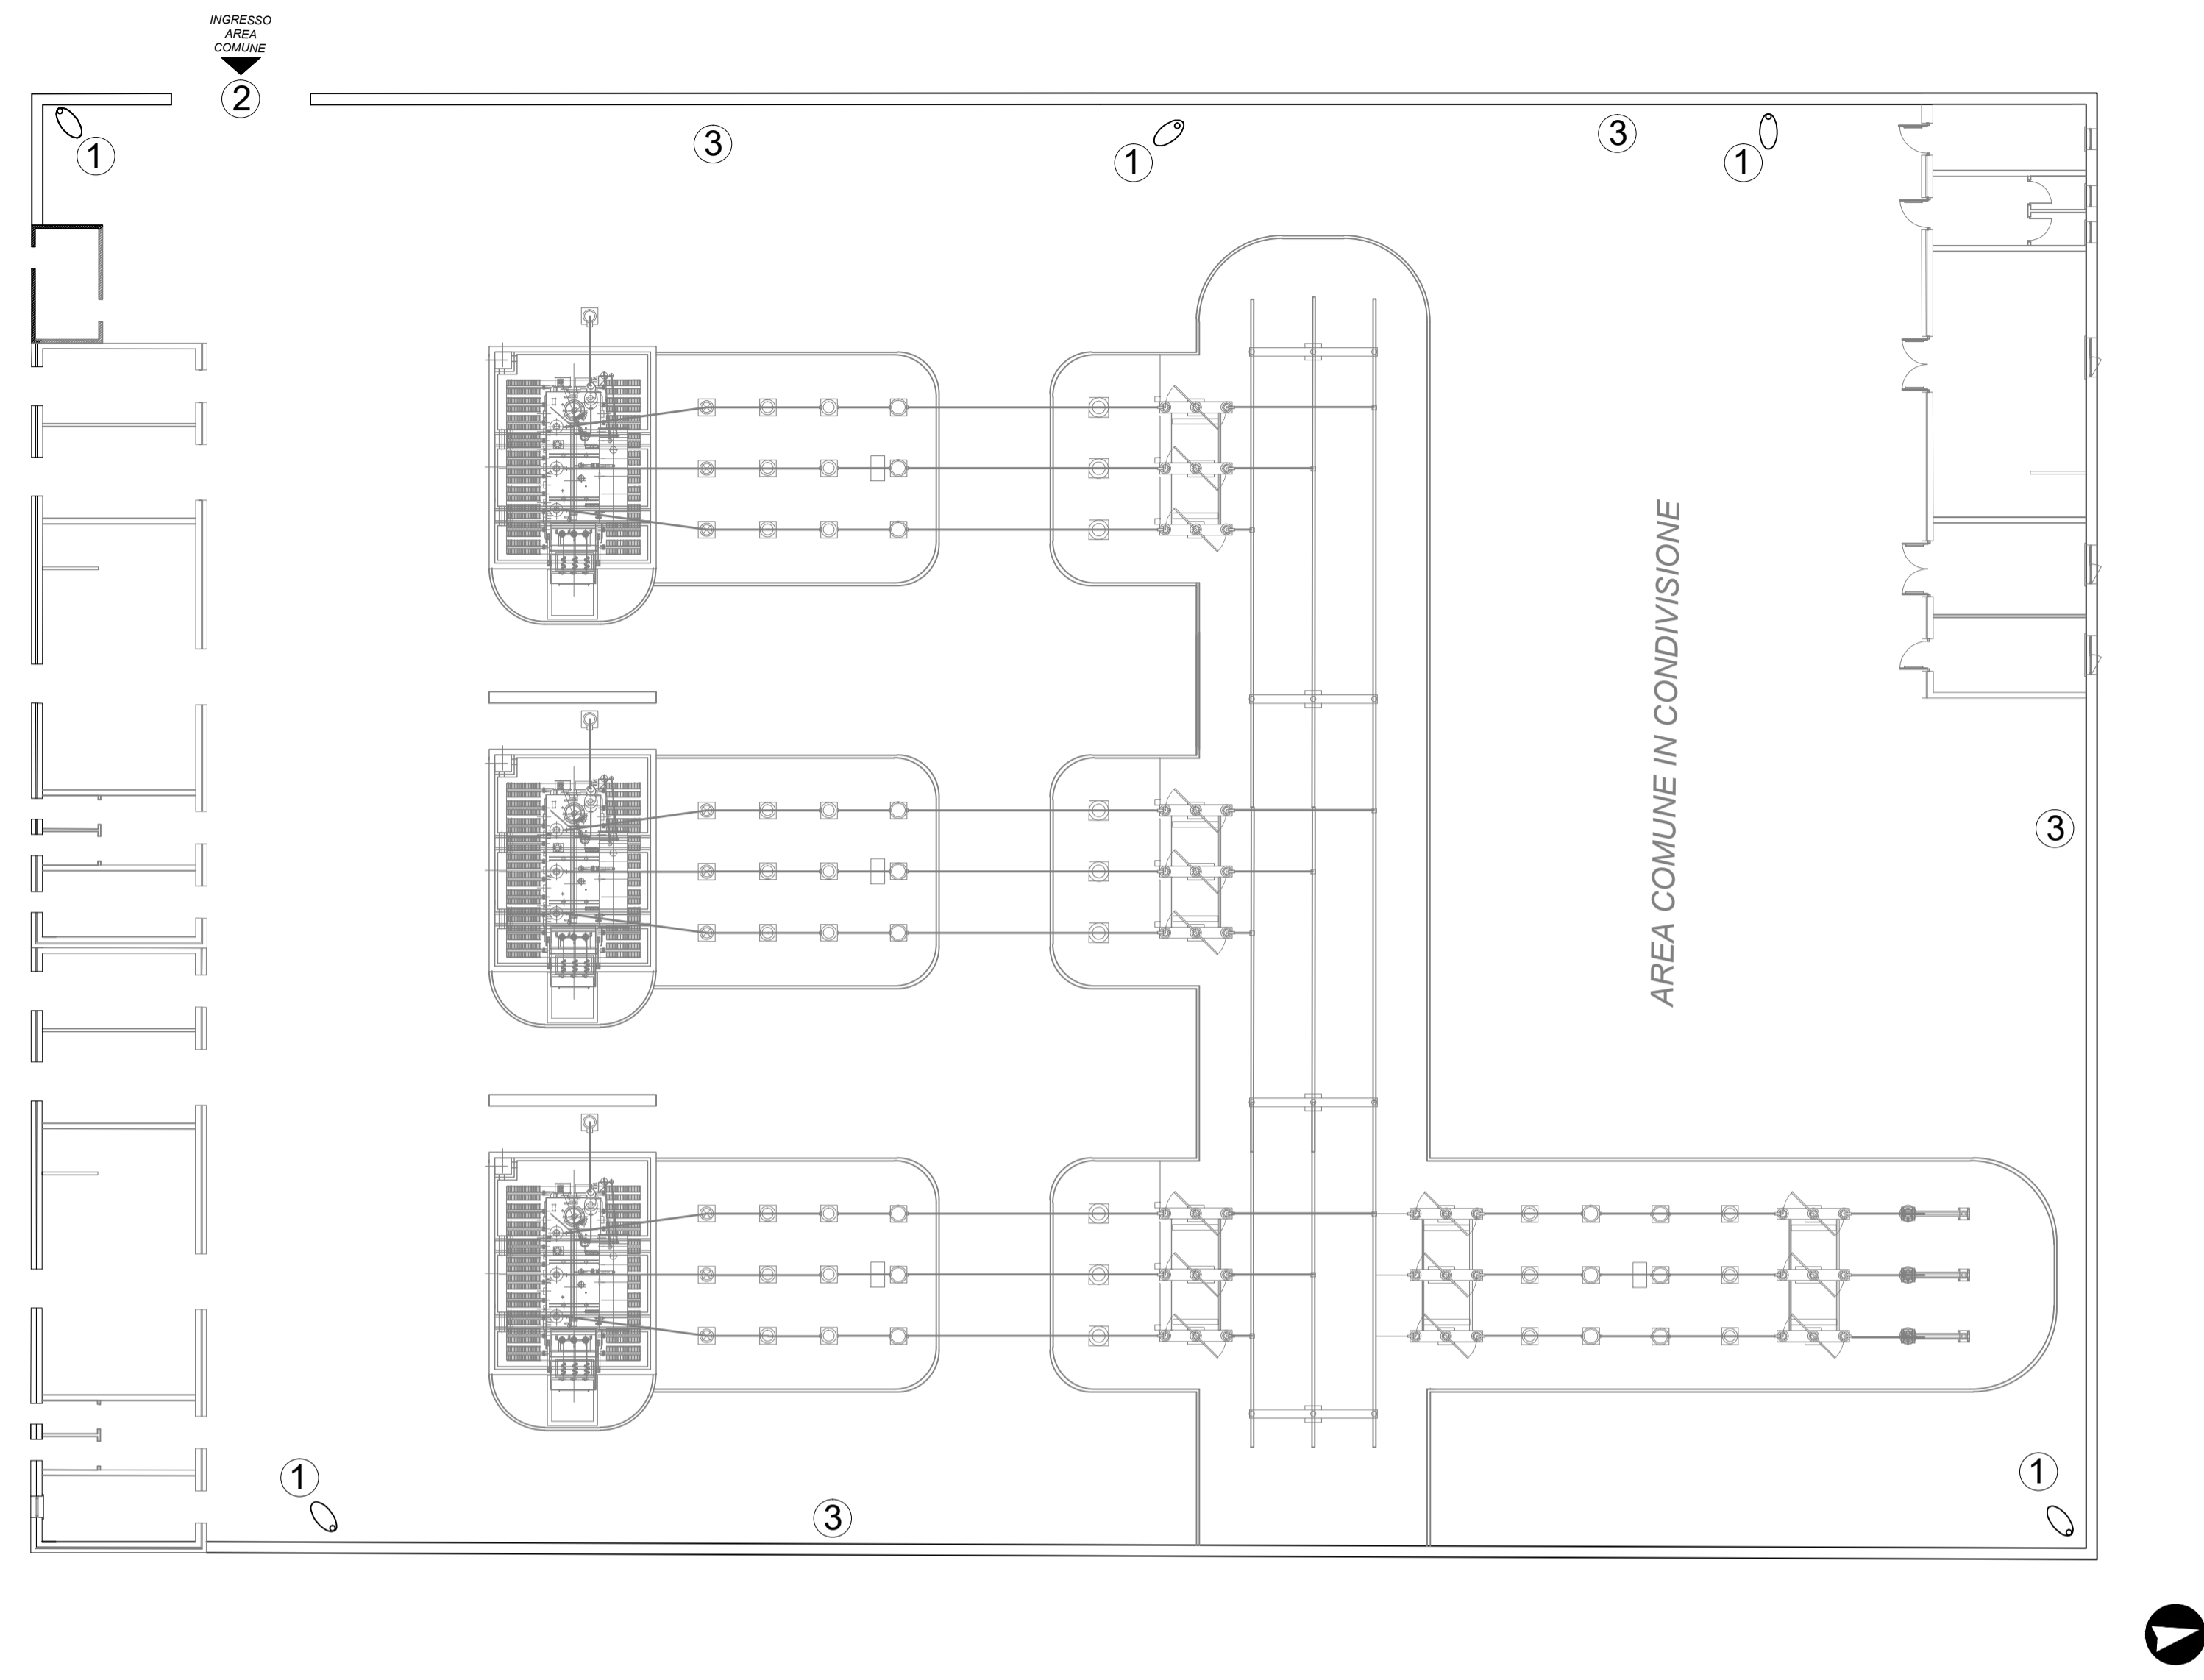


Particolare 1: Illuminazione e videosorveglianza - scala 1:50

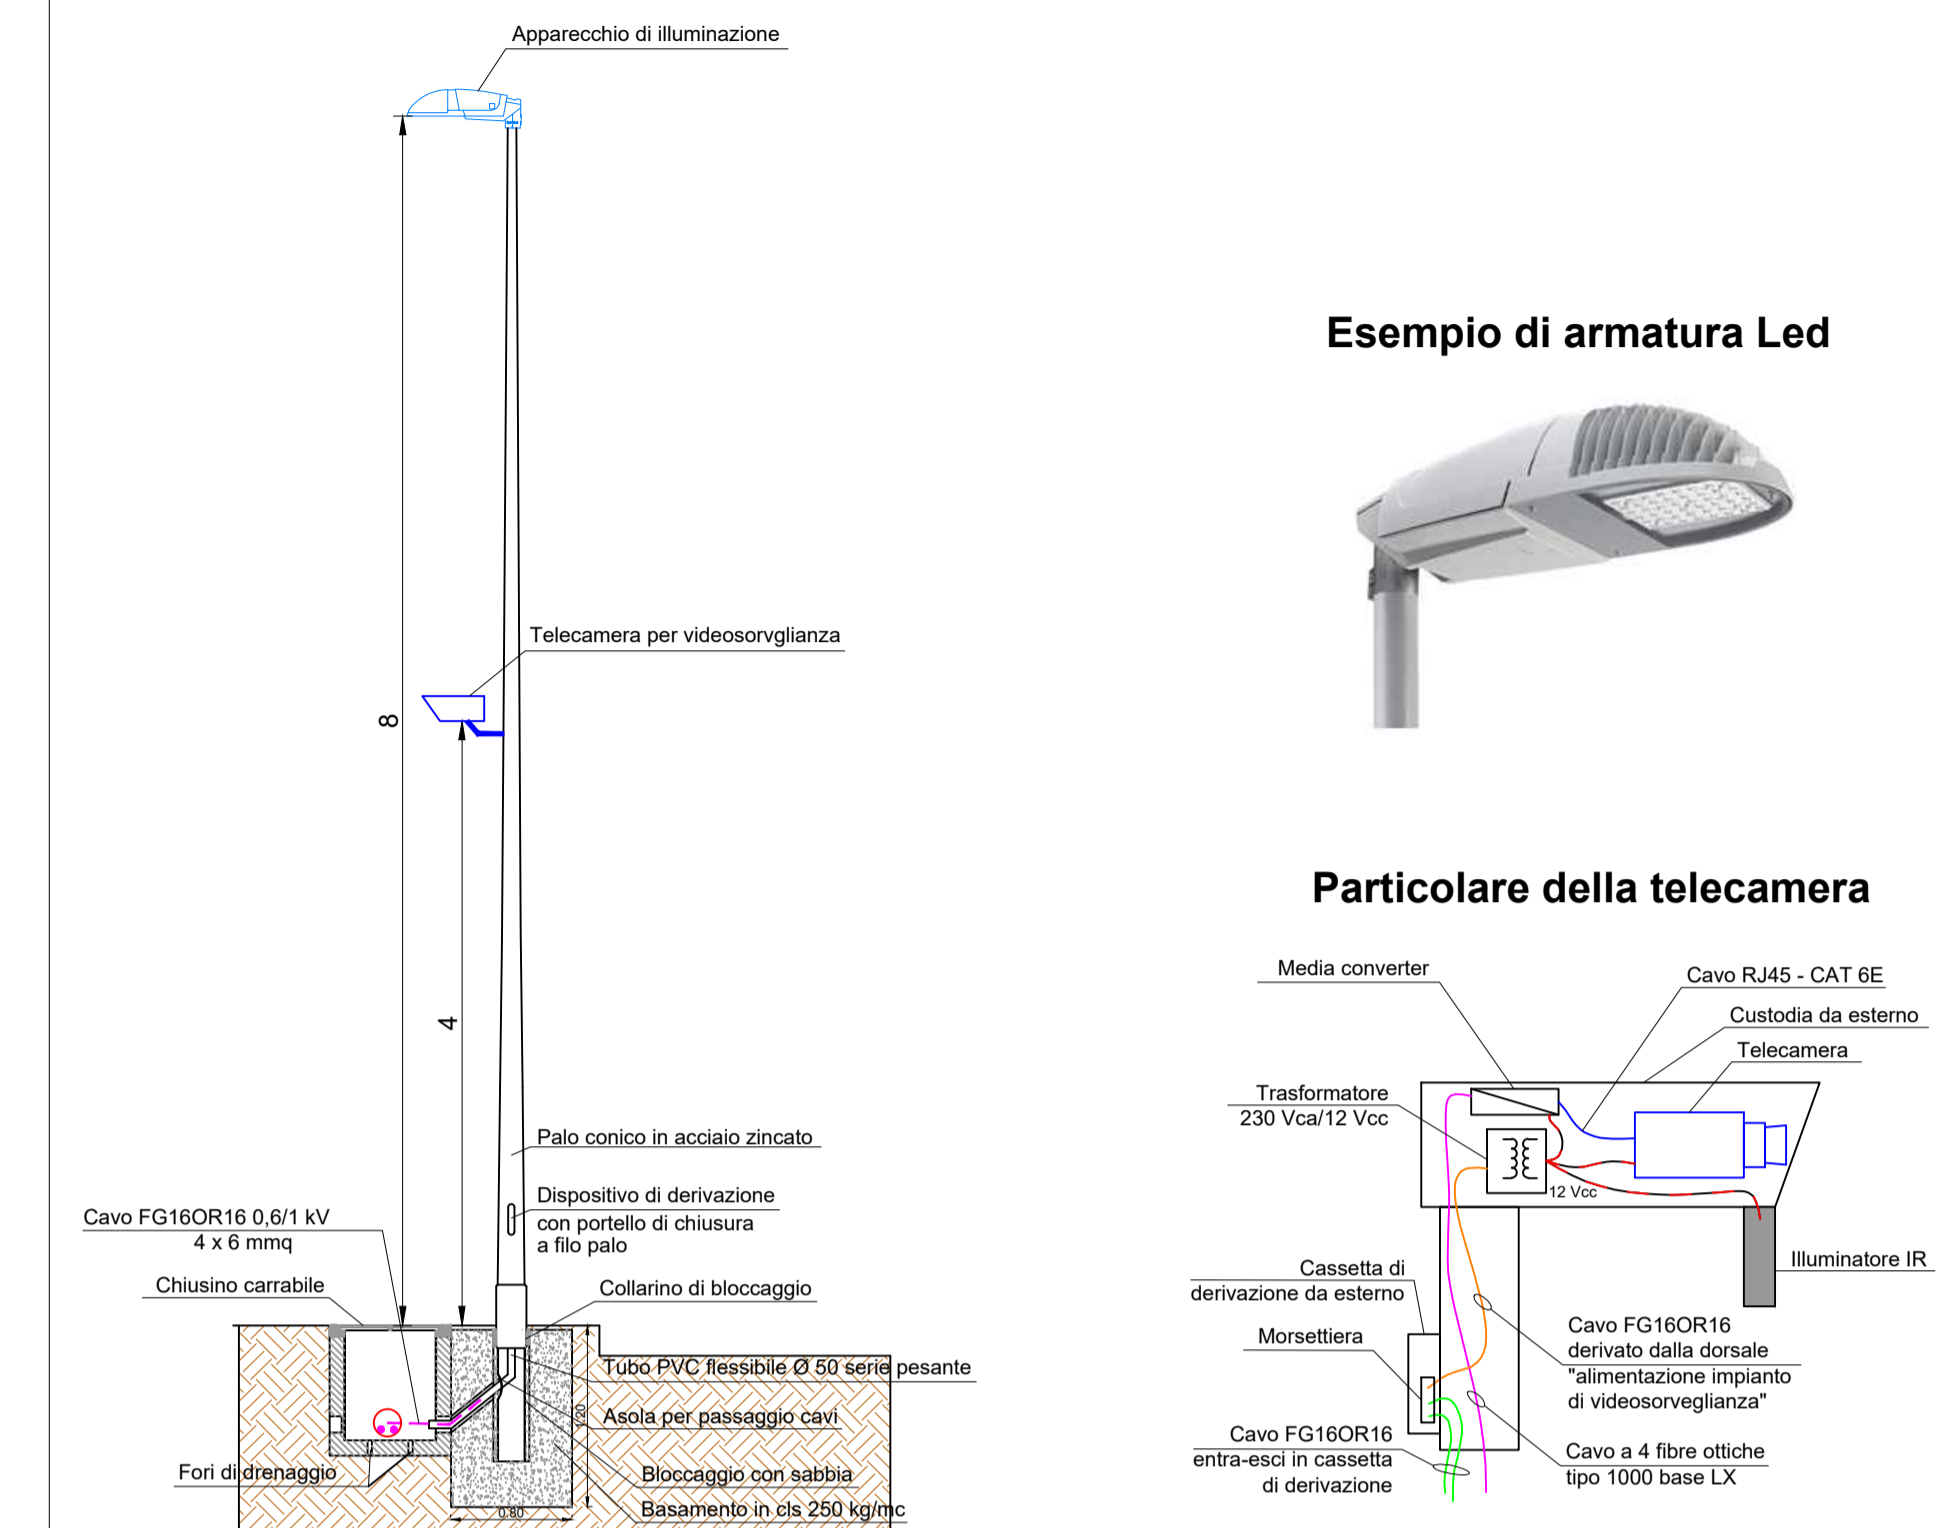

Particolare 2: Cannello carrabile - scala 1:50

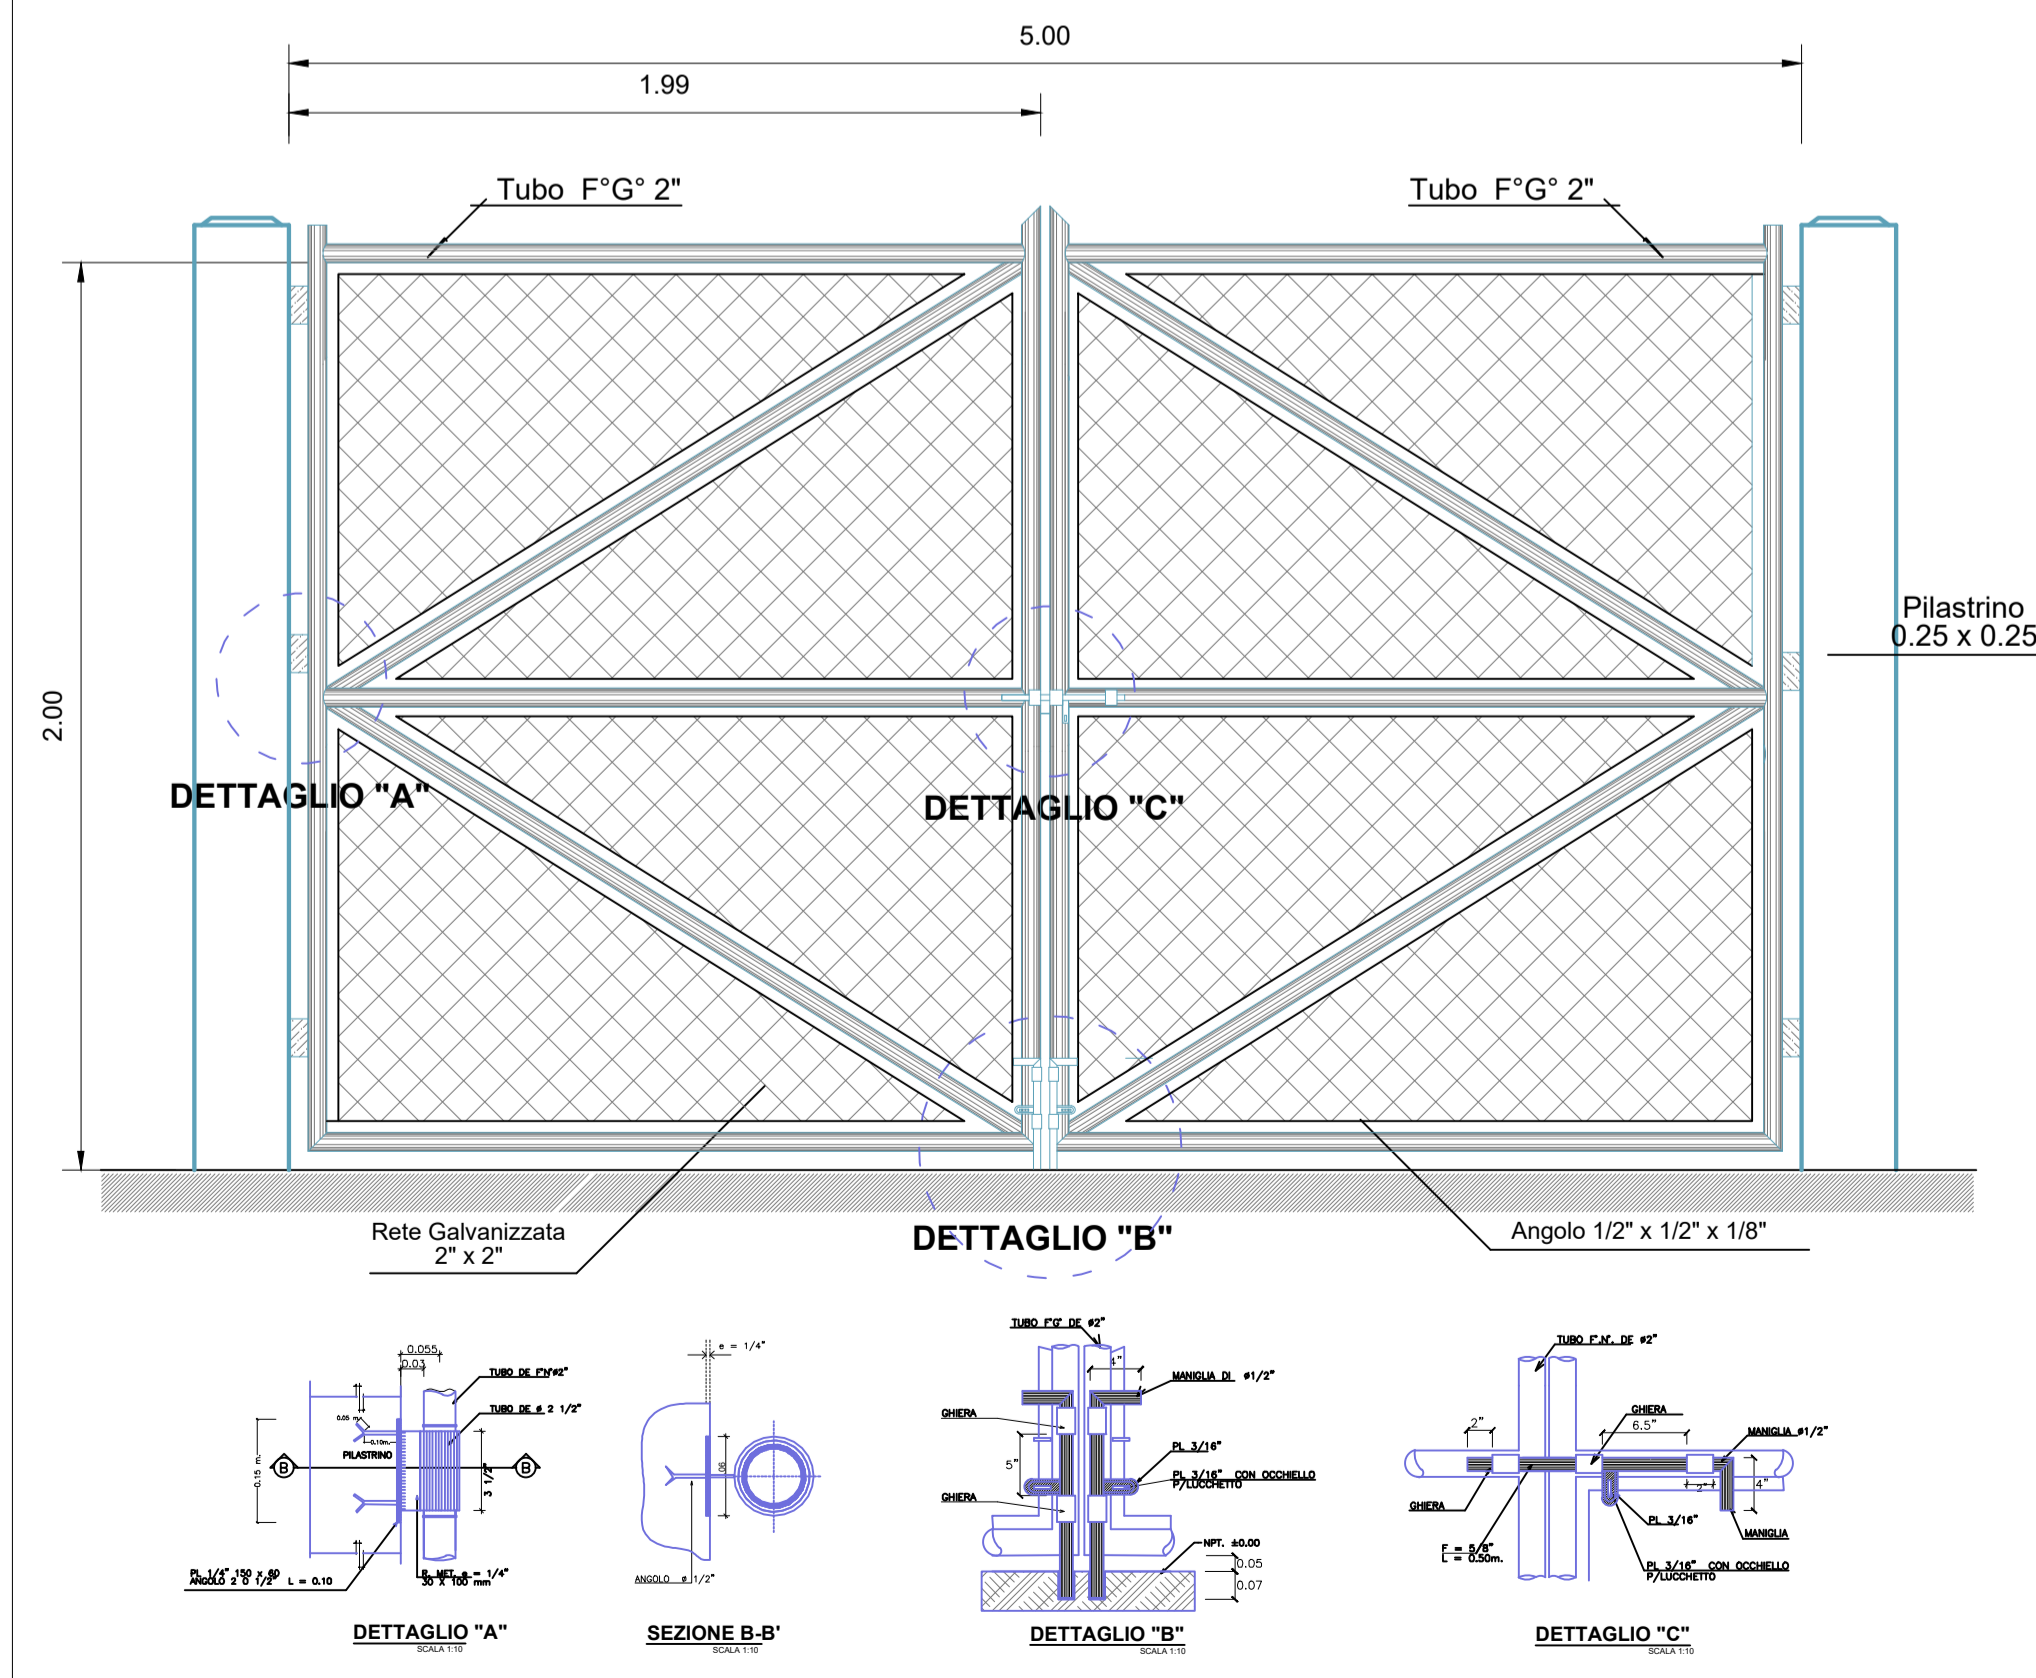

Particolare 3: Muro di recinzione - scala 1:50

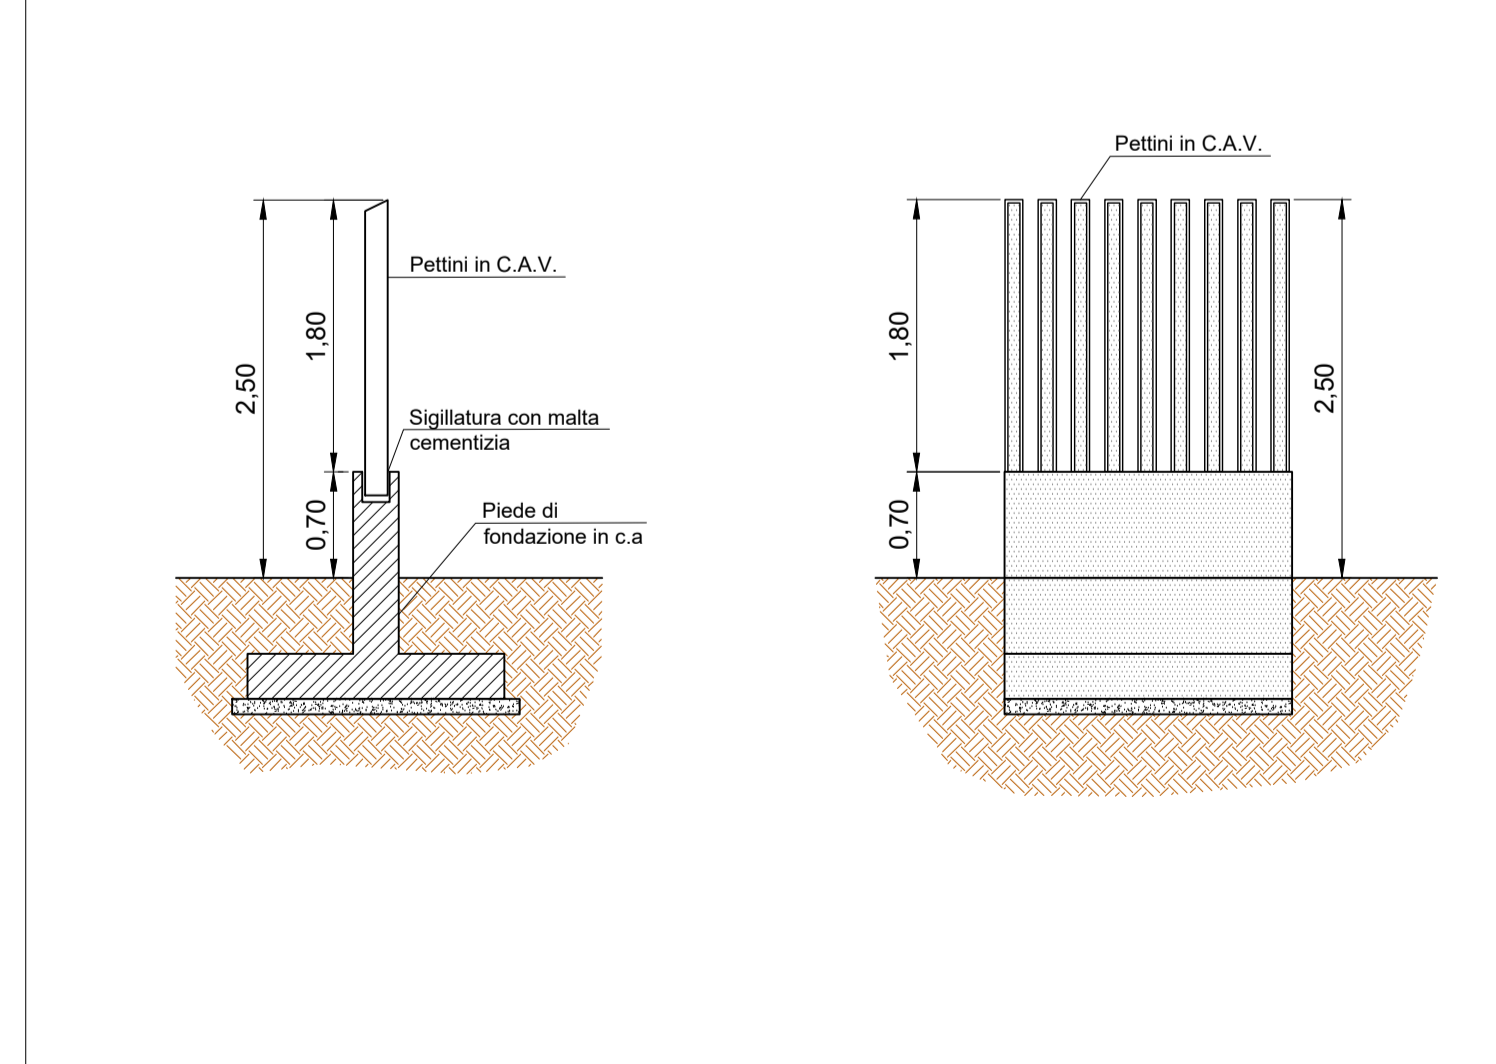

**REGIONE SARDEGNA**  
 Provincia di Cagliari  
 COMUNI DI SINNAI E MARACALAGONIS

---

**OGGETTO** PROGETTO PER LA COSTRUZIONE ED ESERCIZIO DI UN PARCO EOLICO DELLA POTENZA DI 122,4 MW E RELATIVE OPERE DI CONNESSIONE NEI COMUNI DI SINNAI, MARACALAGONIS, QUARTUCCIU, SETTIMO SAN PIETRO E SELARGIUS (CA)

---

**PROponente** **ecOenergy** **ECOWIND 6 S.R.L.**  
 Via Alessandro Manzoni 30, 20121 Milano (MI)  
 C.F./P.IVA: 1280790963  
 email: PEC: ecowind6it@pecimprese.it

---

**Sviluppo** **VALLEVERDE ENERGIA** **VALLEVERDE ENERGIA S.R.L.**  
 Via Foggia 174, 85025 Melli (PZ)  
 C.F./P.IVA: 02118870761  
 email: info@valleverde-energia.it  
 PEC: valleverde.energia@pec.it

---

**Ingegneria** **PHEEDRA**  
 Codice Commessa PHEEDRA: 24\_01\_EO\_SIN  
 PHEEDRA S.r.l. Via Lago di Nemi, 90  
 74121 - Taranto  
 Tel. 099 7722302 - Fax 099 9870285  
 e-mail: info@pheedra.it  
 web: www.pheedra.it

**Direttore Tecnico Ing. Angelo Micolucci**

ORDINE INGEGNERI PROVINCIA TARANTO  
 Sezione A  
 Dott. Ing. MICOLUCCI Angelo  
 n° 1851  
 Settore: Civile Ambientale  
 Industriale  
 Infermeristica

---

00	Febbraio 2024	PRIMA EMISSIONE	MS	AM	VS
REV	DATA	ATTIVITA'	REDATTO	VERIFICATO	APPROVATO

---

**OGGETTO DELL'LABORATORIO** **PARTICOLARI COSTRUTTIVI**  
 Illuminazione, videosorveglianza, recinzione, cancello carrabile e cancello pedonale

FORMATO	SCALA	CODICE DOCUMENTO				NOME FILE	FOGLI	
A1	varie	SOC	DISC	TIPO DOC	PROG	REV		
		SIN	CIV	TAV	018	00	SIN-CIV-TAV-018_00	1