



Legenda

- WTG
- Misure
- Misure
- Buffer 250m
- Buffer 250m
- Buffer 250m


- Recettori
- Recettori

Immissioni Specifiche WTG (Lp)

- < 35
- 35-40
- 40-45
- 45-50
- 50-55
- 55-60
- 60-65



Scala 1:5'000

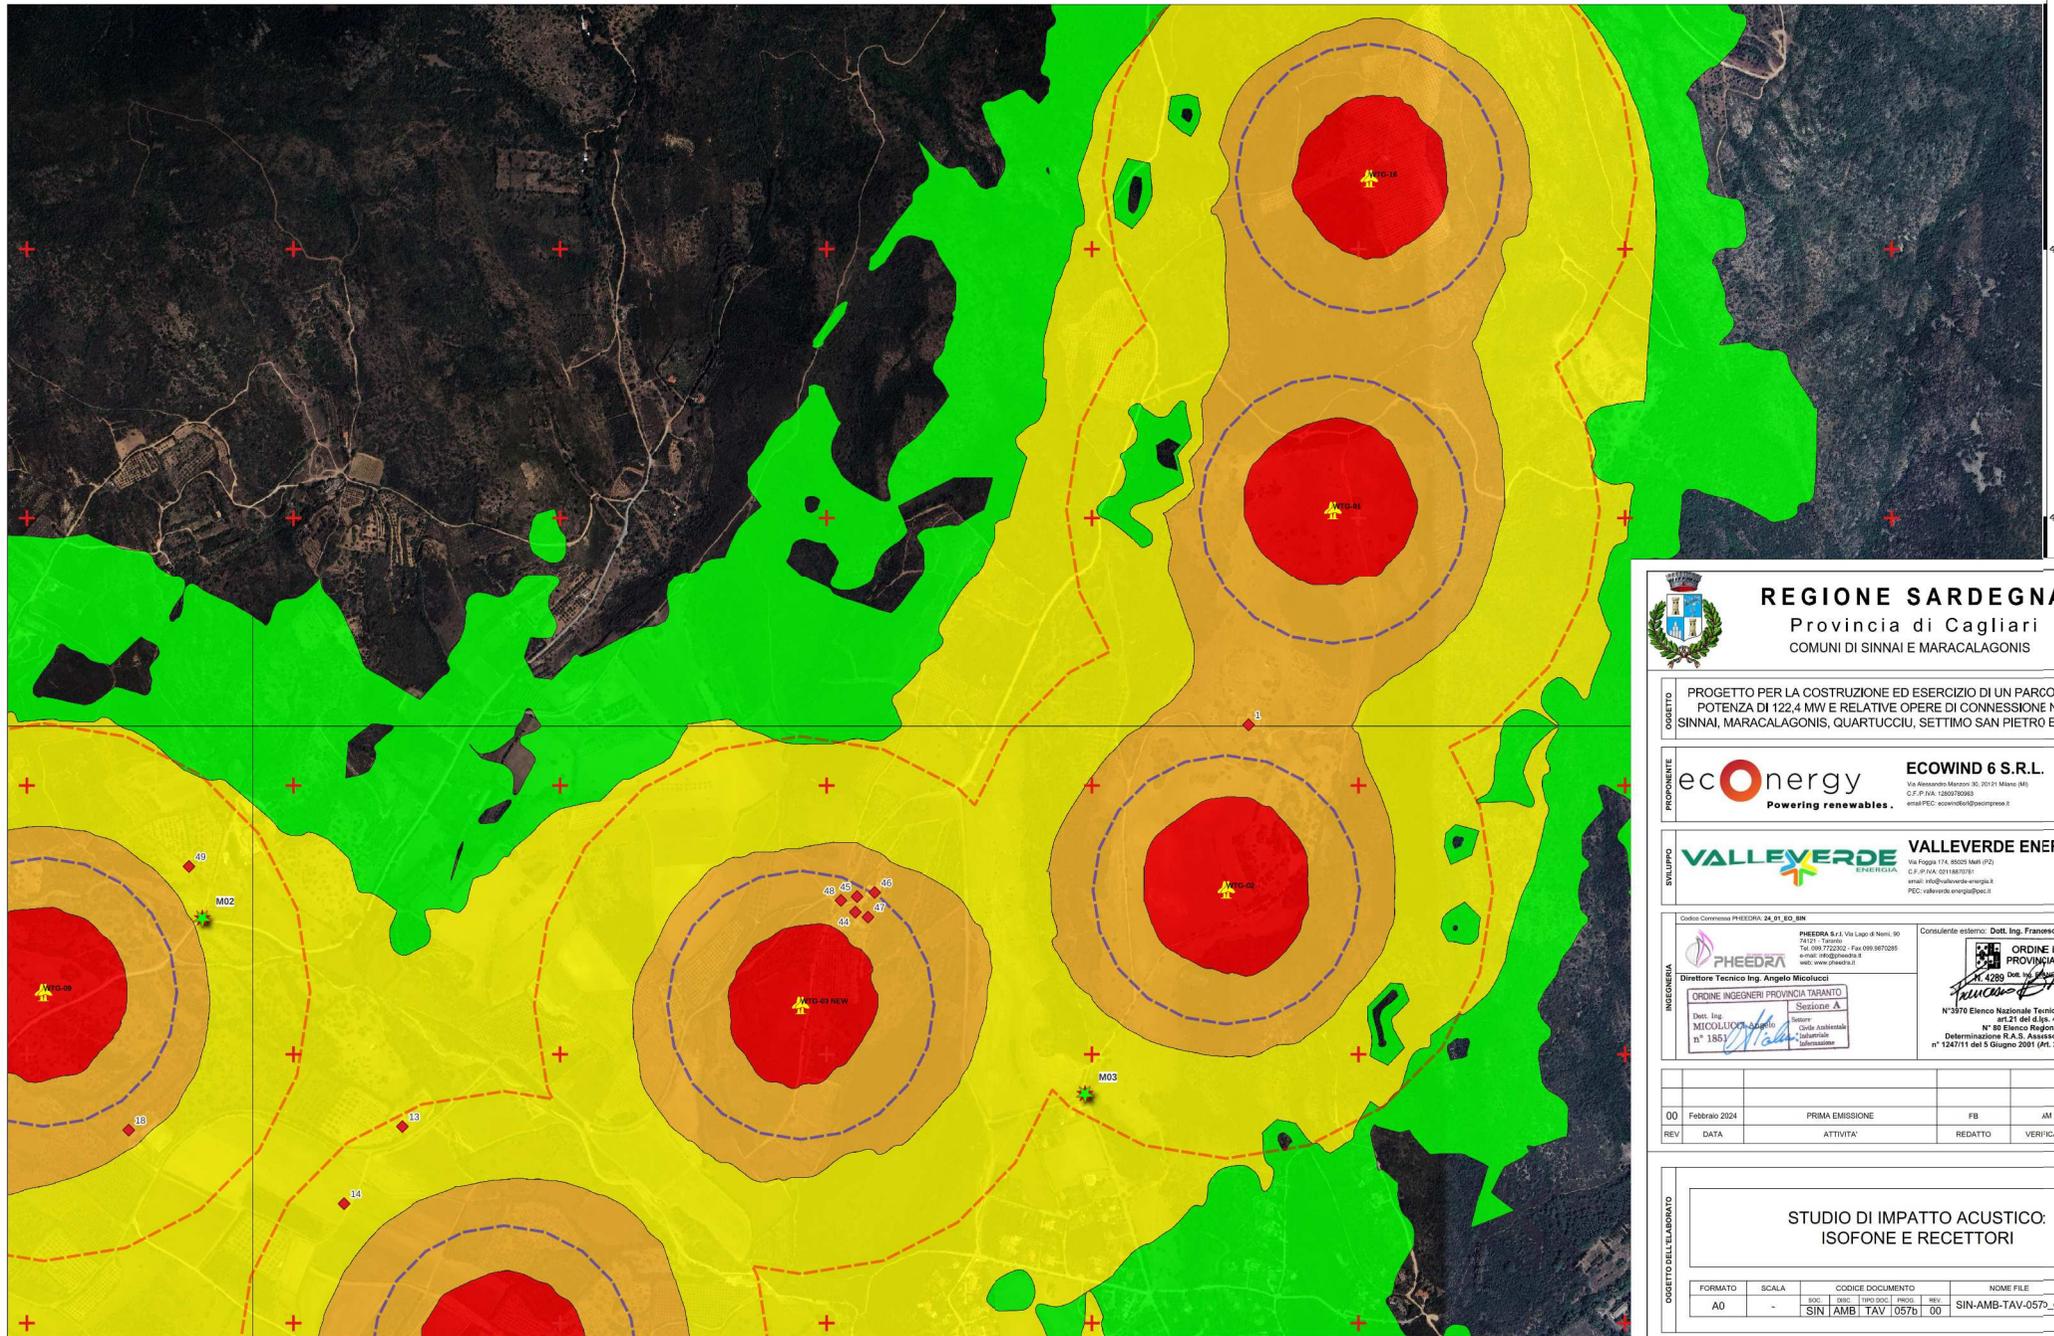

REGIONE SARDEGNA
 Provincia di Cagliari
 COMUNI DI SINNAI E MARACALAGONIS

OGGETTO PROGETTO PER LA COSTRUZIONE ED ESERCIZIO DI UN PARCO EOLICO DELLA POTENZA DI 122,4 MW E RELATIVE OPERE DI CONNESSIONE NEI COMUNI DI SINNAI, MARACALAGONIS, QUARTUCCU, SETTIMO SAN PIETRO E SELARGIUS (CA)

PROponente **ecOenergy** **ECOWIND 6 S.R.L.**
 Powering renewables. Via Montecarlo Marone, 30, 09171 Marone (MI)
 C.F.P. IVA: 12859790963 email: PEC: ecowind6@pec.comprisa.it

Sviluppo **VALLEVERDE** **VALLEVERDE ENERGIA S.R.L.**
 ENECERCLA Via Foglia 174, 09033 Maris (PR)
 C.F.P. IVA: 02118870975 email: info@valleverde-energia.it PEC: valleverde-energia@pec.it

INSEGNERIA Codice Commune PHEEDRA: 24_01_80_BIN

PHEEDRA S.p.A. Via Lago di Nani, 50
 09171 - Siniscola
 Tel. 090 7722002 - Fax 090 9870205
 email: info@pheedra.it web: www.pheedra.it

Direttore Tecnico Ing. **Angelo Micolucci**

ORDINE INGEGNERI PROVINCIA TARANTO
 Scrittura: A.
 Dott. Ing. **MICOLUCCI Angelo**
 n° 185

Consulente esterno: **Dott. Ing. Francesco Bistrussu**

ORDINE INGEGNERI PROVINCIA DI CAGLIARI
 n° 4289
 N°3970 Elenco Nazionale Tecnici Competenti Acustica
 art.21 del d.lgs. 42/2017
 N° 80 Elenco Regione Sardegna
 Determinazione R.A.S. Assessorato Difesa Ambiente
 n° 1247/11 del 5 Giugno 2001 (Art. 2 Comma 7 Legge 44/795)

00	Febbraio 2024	PRIMA EMISSIONE	FB	AM	VS
REV	DATA	ATTIVITA'	REDATTO	VERIFICATO	APPROVATO

**STUDIO DI IMPATTO ACUSTICO:
ISOFONE E RECETTORI**

FORMATO	SCALA	CODICE DOCUMENTO				NOME FILE	FOGLI
		SOC	DESC	190 SOC	PROG		
AO	-	SIN	AMBI	TAV	057b	00	SIN-AMB-TAV-057b_00