



CABINA DI CONVERSIONE E TRASFORMAZIONE BT/MT - Scala 1:50


PIANTA QUOTATA

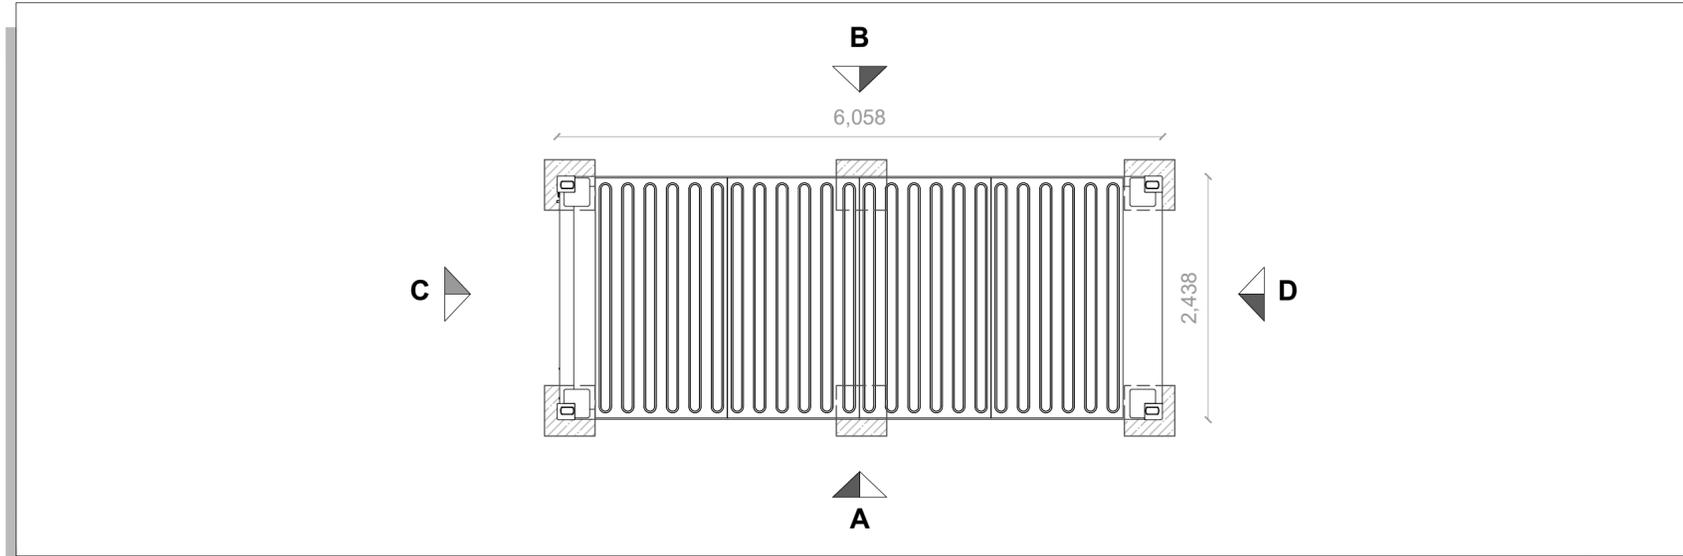


PROSPETTO A

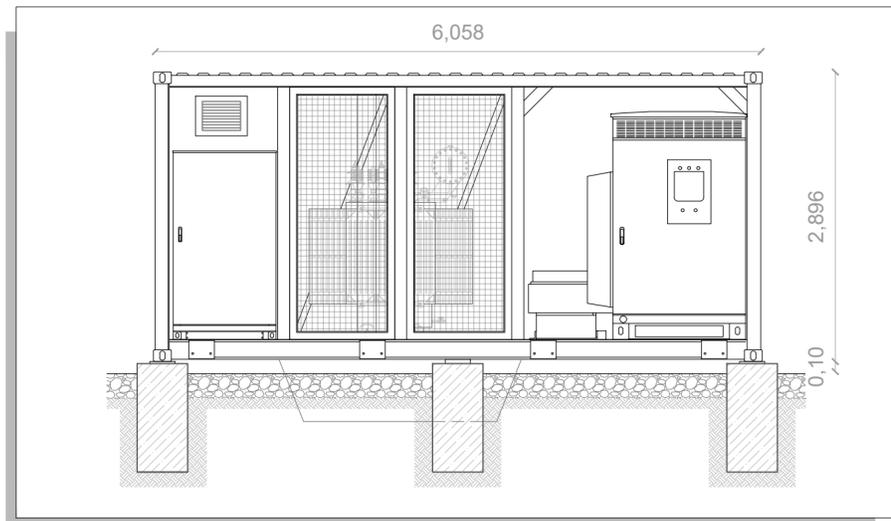


PROSPETTO C

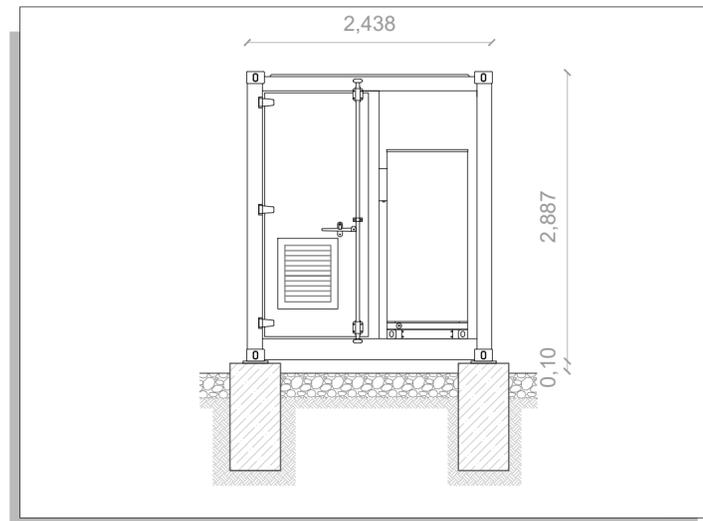

PROSPETTO B

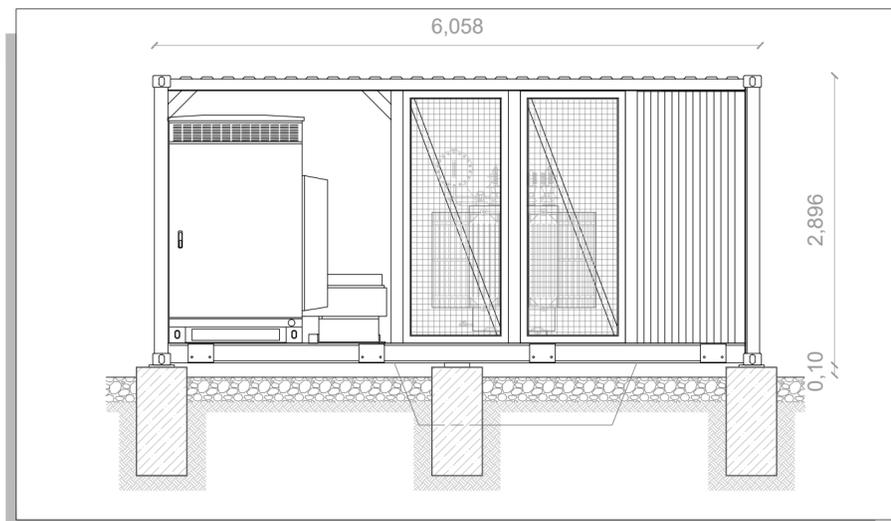

PROSPETTO D

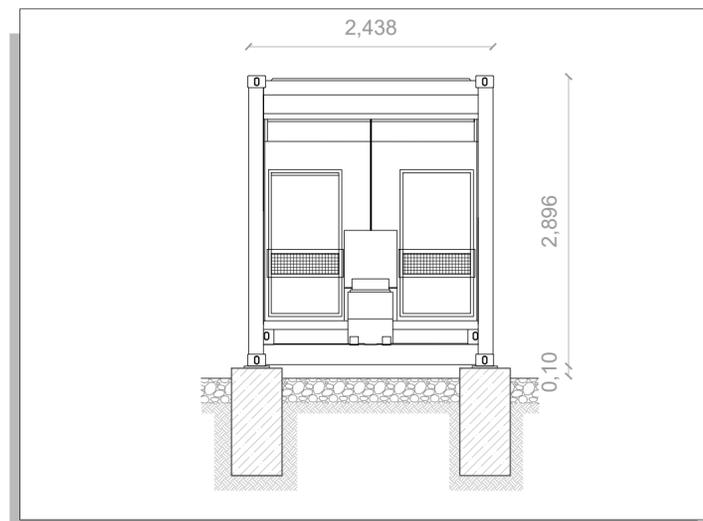

REGIONE SARDEGNA
Città Metropolitana di Sassari
COMUNE DI BENETUTTI



IMPIANTO AGRIVOLTAICO
"MERCURIA"

Oggetto	PROGETTO DEFINITIVO	IBER-AVB-TP19
Titolo	CABINA DI CONVERSIONE E TRASFORMAZIONE BT/MT DISEGNI COSTRUTTIVI	Cod.elab. scala 1:50

Data	Rev.	Descrizione	Eseg.	Contr.	Appr.
Febbraio 2024	0	Emissione per procedura di VIA	FM	GF	IBER

A cura di:
I.A.T. Consulenza e progetti S.r.l.
Dott. Ing. Giuseppe Frongia

Gruppo di lavoro:
Ing. Giuseppe Frongia (coordinatore e responsabile)
Ing. Marianna Barbarino
Ing. Enrica Batzella
Dott. Pian. Terr. Andrea Cappai
Dott. Agronomo Federico Corona
Ing. Paolo Desogus
Pian. Terr. Veronica Fais
Ing. Antonio Dedoni (Rumore)
Dott. Geol. Mauro Pompei
Dott. Fabio Mancosu
Dott. Nat. Maurizio Medda (Fauna)

Ing. Gianluca Melis
Dott. Fabrizio Murru
Dott. Nat. Alessio Musu
Pian. Terr. Eleonora Re
Ing. Elisa Roych
Dott.ssa Anna Luisa Sanna (Archeologia)
Agr. Dott. Nat. Fabio Schirru (Flora e vegetazione)

Progettazione:
Dott. Ing. Giuseppe Frongia

iat CONSULENZA E PROGETTI
www.iatprogetti.it

Committente:
IBERDROLA RENOVBLES ITALIA S.P.A.
Piazzale dell'Industria, 40
00144 Roma (RM)
PEC:iberdrolarenovablesitalia@pec.it

A2	IBER-AVB-TP19_Cabina di conversione e trasformazione BT/MT - Disegni costruttivi	IBER-AVB-TP19_Cabina di conversione e trasformazione BT/MT - Disegni costruttivi	2023/0411
Formato	File origine	File di stampa	Codice pratica

Elaborazioni: I.A.T. Consulenza e progetti S.r.l. con socio unico - Via Michele Giua s.n.c. ZI CACIP, 09122 Cagliari, Tel./Fax +39.070.658297

Disegni, calcoli, specifiche e tutte le altre informazioni contenute nel presente documento sono di proprietà della I.A.T. Consulenza e progetti S.r.l. Al ricevimento di questo documento la stessa diffida pertanto di riprodurlo, in tutto o in parte, e di rivelarne il contenuto in assenza di esplicita autorizzazione.