



EDIFICIO O&M E CABINA DI RACCOLTA MT - PIANTE E PROSPETTI - Scala 1:50


EDIFICIO O&M - PIANTA QUOTATA

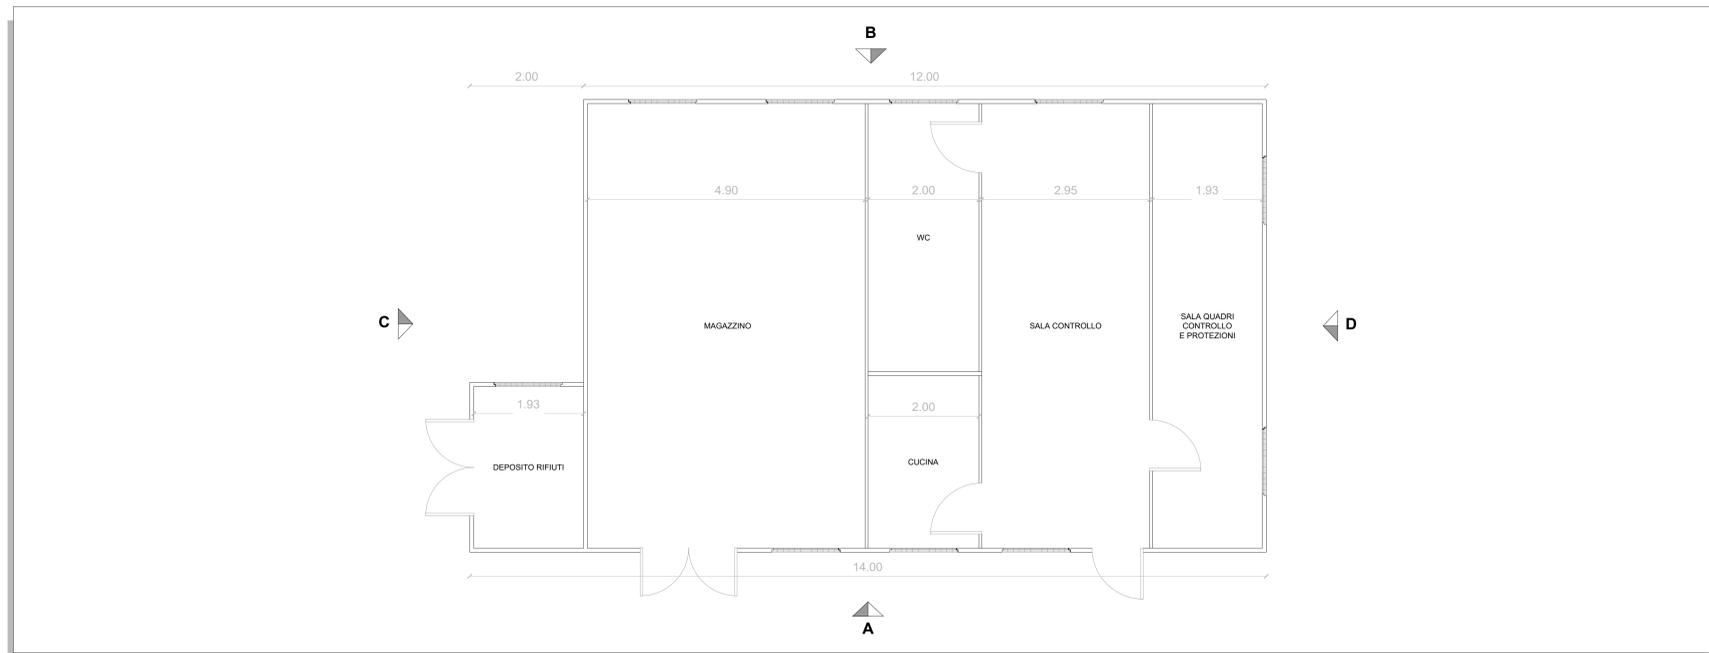


CABINA DI RACCOLTA MT - PIANTA QUOTATA

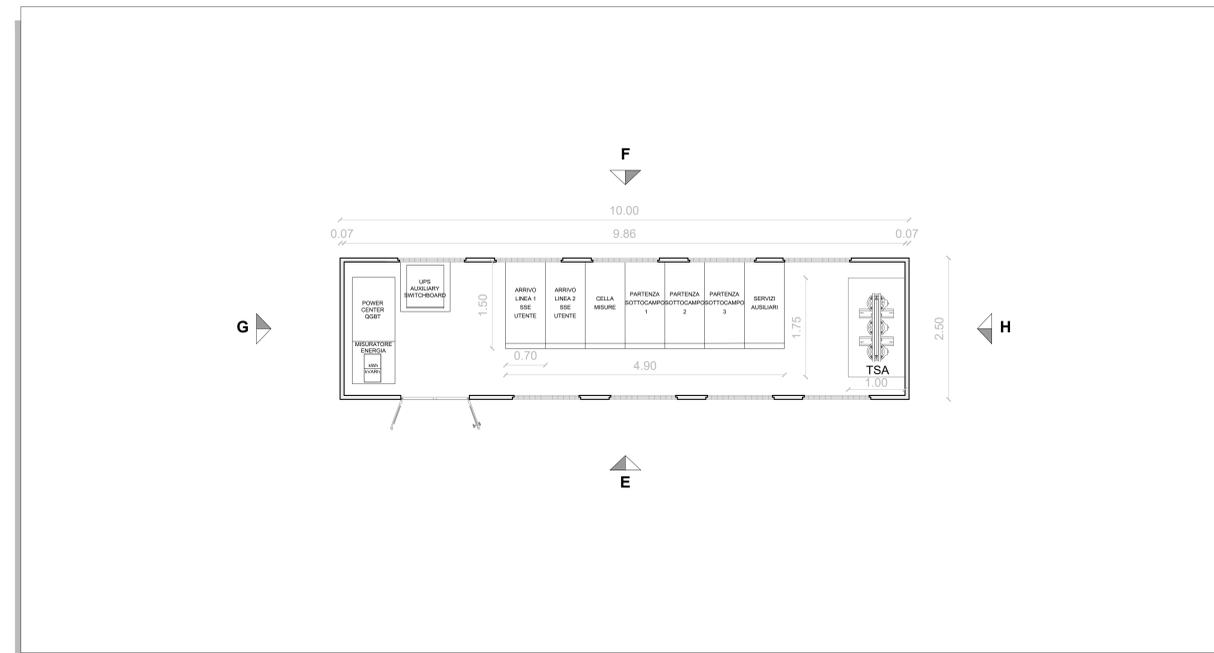


EDIFICIO O&M - PROSPETTO A

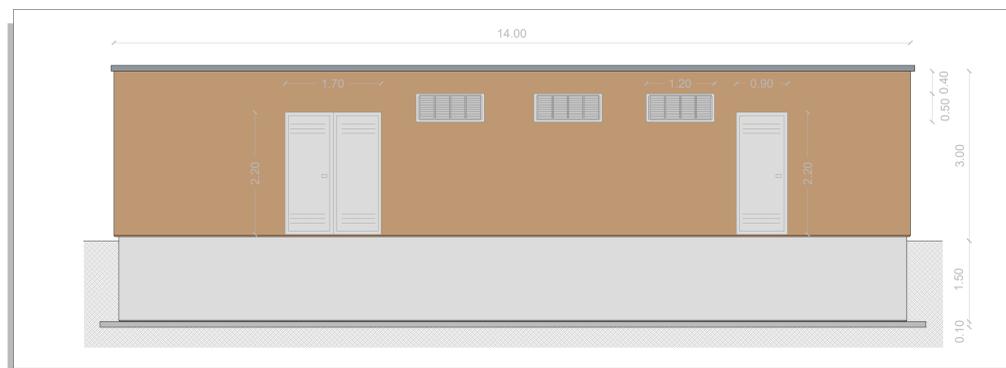


EDIFICIO O&M - PROSPETTO C

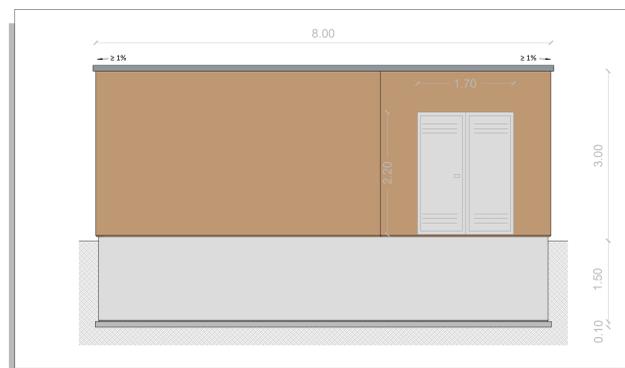


CABINA DI RACCOLTA - PROSPETTO E

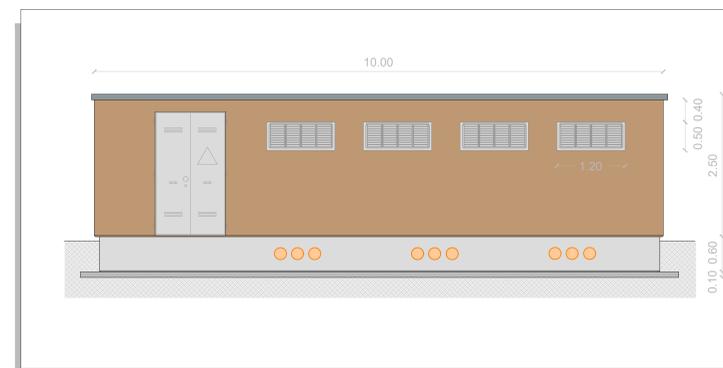


CABINA DI RACCOLTA - PROSPETTO G

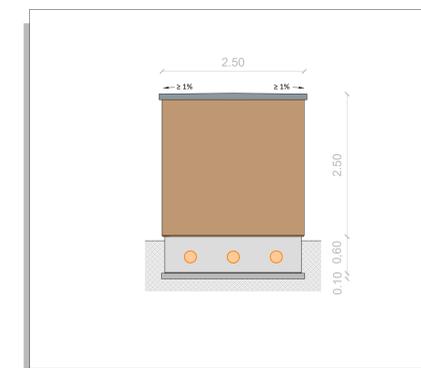


EDIFICIO O&M - PROSPETTO B

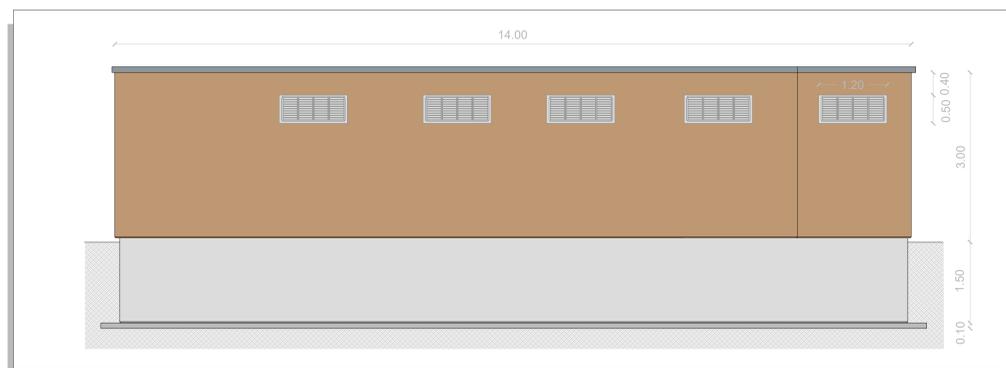


EDIFICIO O&M - PROSPETTO D

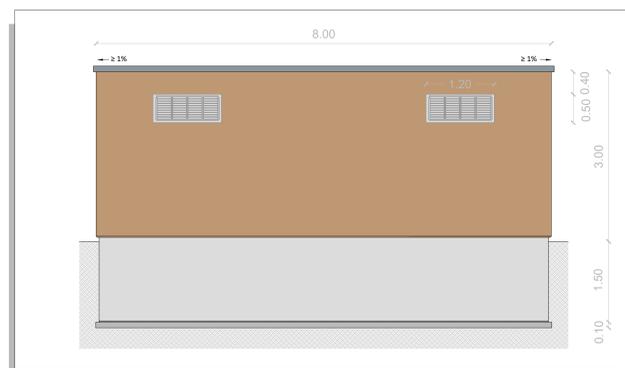

CABINA DI RACCOLTA - PROSPETTO F

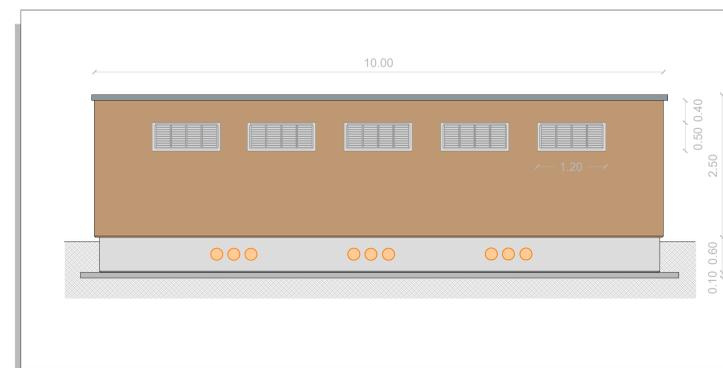

CABINA DI RACCOLTA - PROSPETTO H

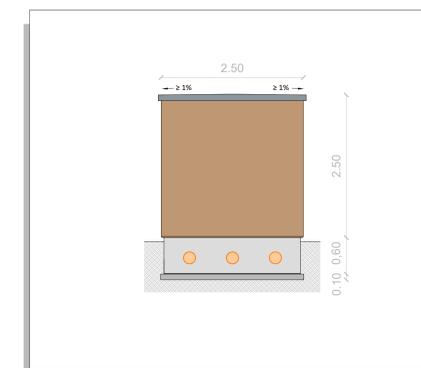

REGIONE SARDEGNA
Città Metropolitana di Sassari
COMUNE DI BENETUTTI

IMPIANTO AGRIVOLTAICO
"MERCURIA"

Oggetto		PROGETTO DEFINITIVO	IBER-AVB-TP20
Titolo		EDIFICIO O&M E CABINA DI RACCOLTA MT PIANTE E PROSPETTI	Cod. estab. scala 1:50
Data	Rev.	Descrizione	Eseg. Contr. Appr.
Febbraio 2024	0	Emissione per procedura di VIA	FM GF IBER

A cura di:
I.A.T. Consulenza e progetti S.r.l.
Dott. Ing. Giuseppe Frongia

Gruppo di lavoro:
Ing. Giuseppe Frongia (Coordinatore e responsabile)
Ing. Marianna Barbonno
Ing. Enrica Baccala
Dott. Pian. Terr. Andrea Cappai
Dott. Agronomo Federico Canina
Ing. Paolo Desogus
Pian. Terr. Veronica Fias
Ing. Antonio Deboni (Rumore)
Dott. Geol. Roberto Perrone
Dott. Fabio Mancosu
Dott. Nat. Maurizio Medda (Fauna)

Progettazione:
Dott. Ing. Giuseppe Frongia

ORDINE INGEGNERI
PROFECA CAGLIARI
N. 3453 Dott. Ing. Giuseppe Frongia

Comittente:
IBERDROLA RENEWABLES ITALIA S.P.A.
Piazzale dell'Industria, 40
00144 Roma (RM)
PEC: iberdrolarenovablesitalia@pec.it

iat CONSULENZA E PROGETTI
www.iatprogetti.it

iberdrola

A1 Esteso	08/04/2024	08/04/2024	08/04/2024	2023/0411
Formato	File originale	File di stampa	File di stampa	Codice pratica

Elaborazioni: I.A.T. Consulenza e progetti S.r.l. con socio unico - Via Michele Giua s.n.c. ZI CAGCIP - 09122 Cagliari, Tel./fax +39.070.658297

Disegni, calcoli, specifiche e tutte le altre informazioni contenute nel presente documento sono di proprietà della I.A.T. Consulenza e progetti S.r.l. Al ricevimento di questo documento la stessa ufficio partecipa di deposito, in tutto o in parte, e di invadere il contenuto in assenza di autorizzazione.