


LEGENDA	
SIMBOLO	DESCRIZIONE
	Confine area impianto
	Inseguitori solari monoassiali
	Cabine
	Distribuzione elettrica di impianto
	Cavidotto MT 30 kV
	Curve di livello dirette (Passo 25 m)
	Curve di livello normali (Passo 5 m)
	Viabilità da adeguare

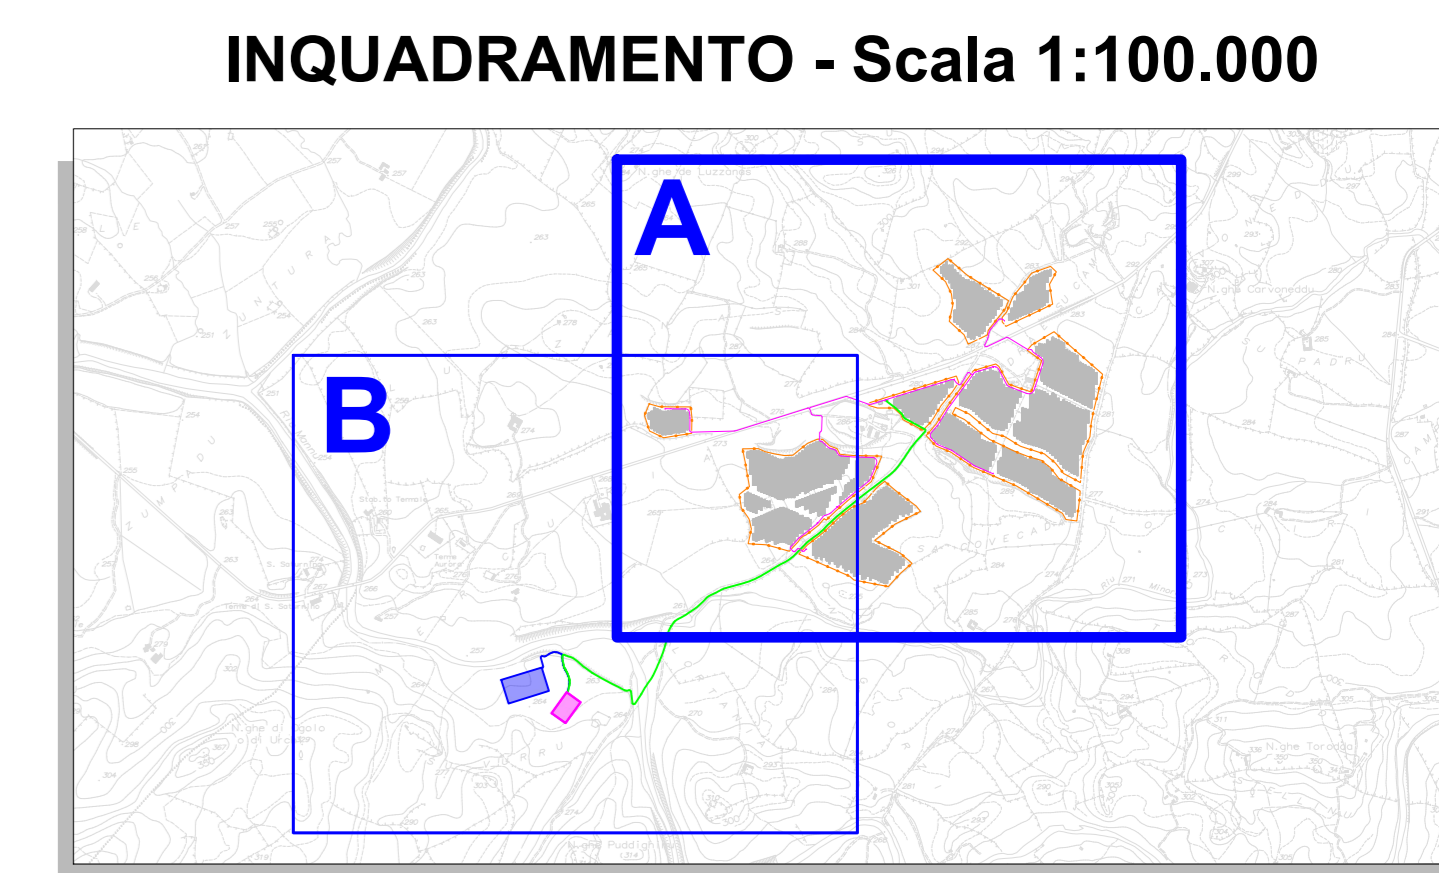

LEGENDA	
SIMBOLO	DESCRIZIONE
	Nodo del cavidotto di riferimento
	Tratto fra i nodi D1 e D2 (L=289m)
	Tratto fra i nodi D2 e D3 (L=130m)
	Tratto fra i nodi D3 e D4 (L=197m)
	Tratto fra i nodi D4 e D5 (L=69m)
	Tratto fra i nodi D5 e D6 (L=499m)
	Tratto fra i nodi D5 e D7 (L=98m)
	Tratto fra i nodi D7 e 1 (L=239m)
	Tratto fra i nodi 1 e D8 (L=267m)
	Tratto fra i nodi D8 e D9 (L=560m)
	Tratto fra i nodi D8 e D10 (L=560m)
	Tratto fra i nodi D10 e D11 (L=89m)
	Tratto fra i nodi D11 e D12 (L=192m)
	Tratto fra i nodi 1 e 2 (L=165m)
	Tratto fra i nodi 2 e 3 (L=1369m)

REGIONE SARDEGNA
Città Metropolitana di Sassari
COMUNE DI BENETUTTI

IMPIANTO AGRIVOLTAICO
"MERCURIÀ"

Oggetto: PROGETTO DEFINITIVO PLANIMETRIA GENERALE DESCRITTIVA DI TUTTE LE OPERE SINO AL PUNTO DI CONNESSIONE		IBER-AVB-TP28a Cod. min. scala: 12000			
Data	Rev.	Descrizione	Eseg.	Contr.	Appr.
Febbraio 2024	0	Emissione per procedura di VIA	FM	GF	IBER
A cura di: I.A.T. Consulenza e progetti S.r.l. Dott. Ing. Giuseppe Frongia		Progettazione: Dott. Ing. Giuseppe Frongia			
Gruppo di lavoro: Ing. Giuseppe Frongia (Coordinatore e responsabile) Ing. Gianluca Mela Ing. Barbara Bazzano Ing. Enrico Secchi Dott. Flavia Anna Cappai Dott. Ing. Andrea Caputo Ing. Paolo Desogus Ing. Eric Veronesi Ing. Antonio Deboni (Rumore) Dott. Dott. Mauro Pirelli Dott. Fabio Mancosu Dott. Ing. Maurizio Meola (Fiume)		Ing. Gianluca Mela (Dott. Nat. Alessio Mura) Dott. Nat. Alessio Mura Dott. Nat. Elisabetta Re Ing. Elia Roych Dott. Flavia Anna Caputo Ing. Paolo Desogus (Architettura) Agr. Dott. Nat. Fabio Scrima (Flora e vegetazione) Dott. Nat. Maurizio Meola (Fiume)			
IATCONSULENZA E PROGETTI www.iatconsulenza.it		COMMITTENTE: MERCURIÀ RENEWABLES ITALIA S.P.A. Direzione Generale - Via 02144 Roma (RM) info@mercuria-renewablesitalia.it			
Ad: IBER-AVB-TP28a-prova-procedura-via		Foglio: 01/12		2024/0413	
Formato: File origine		File di stampa		Codice pratica	