PLANIMETRIA GENERALE DESCRITTIVA DI TUTTE LE OPERE SINO AL PUNTO DI CONNESSIONE - QUADRO B - Scala 1:2.000

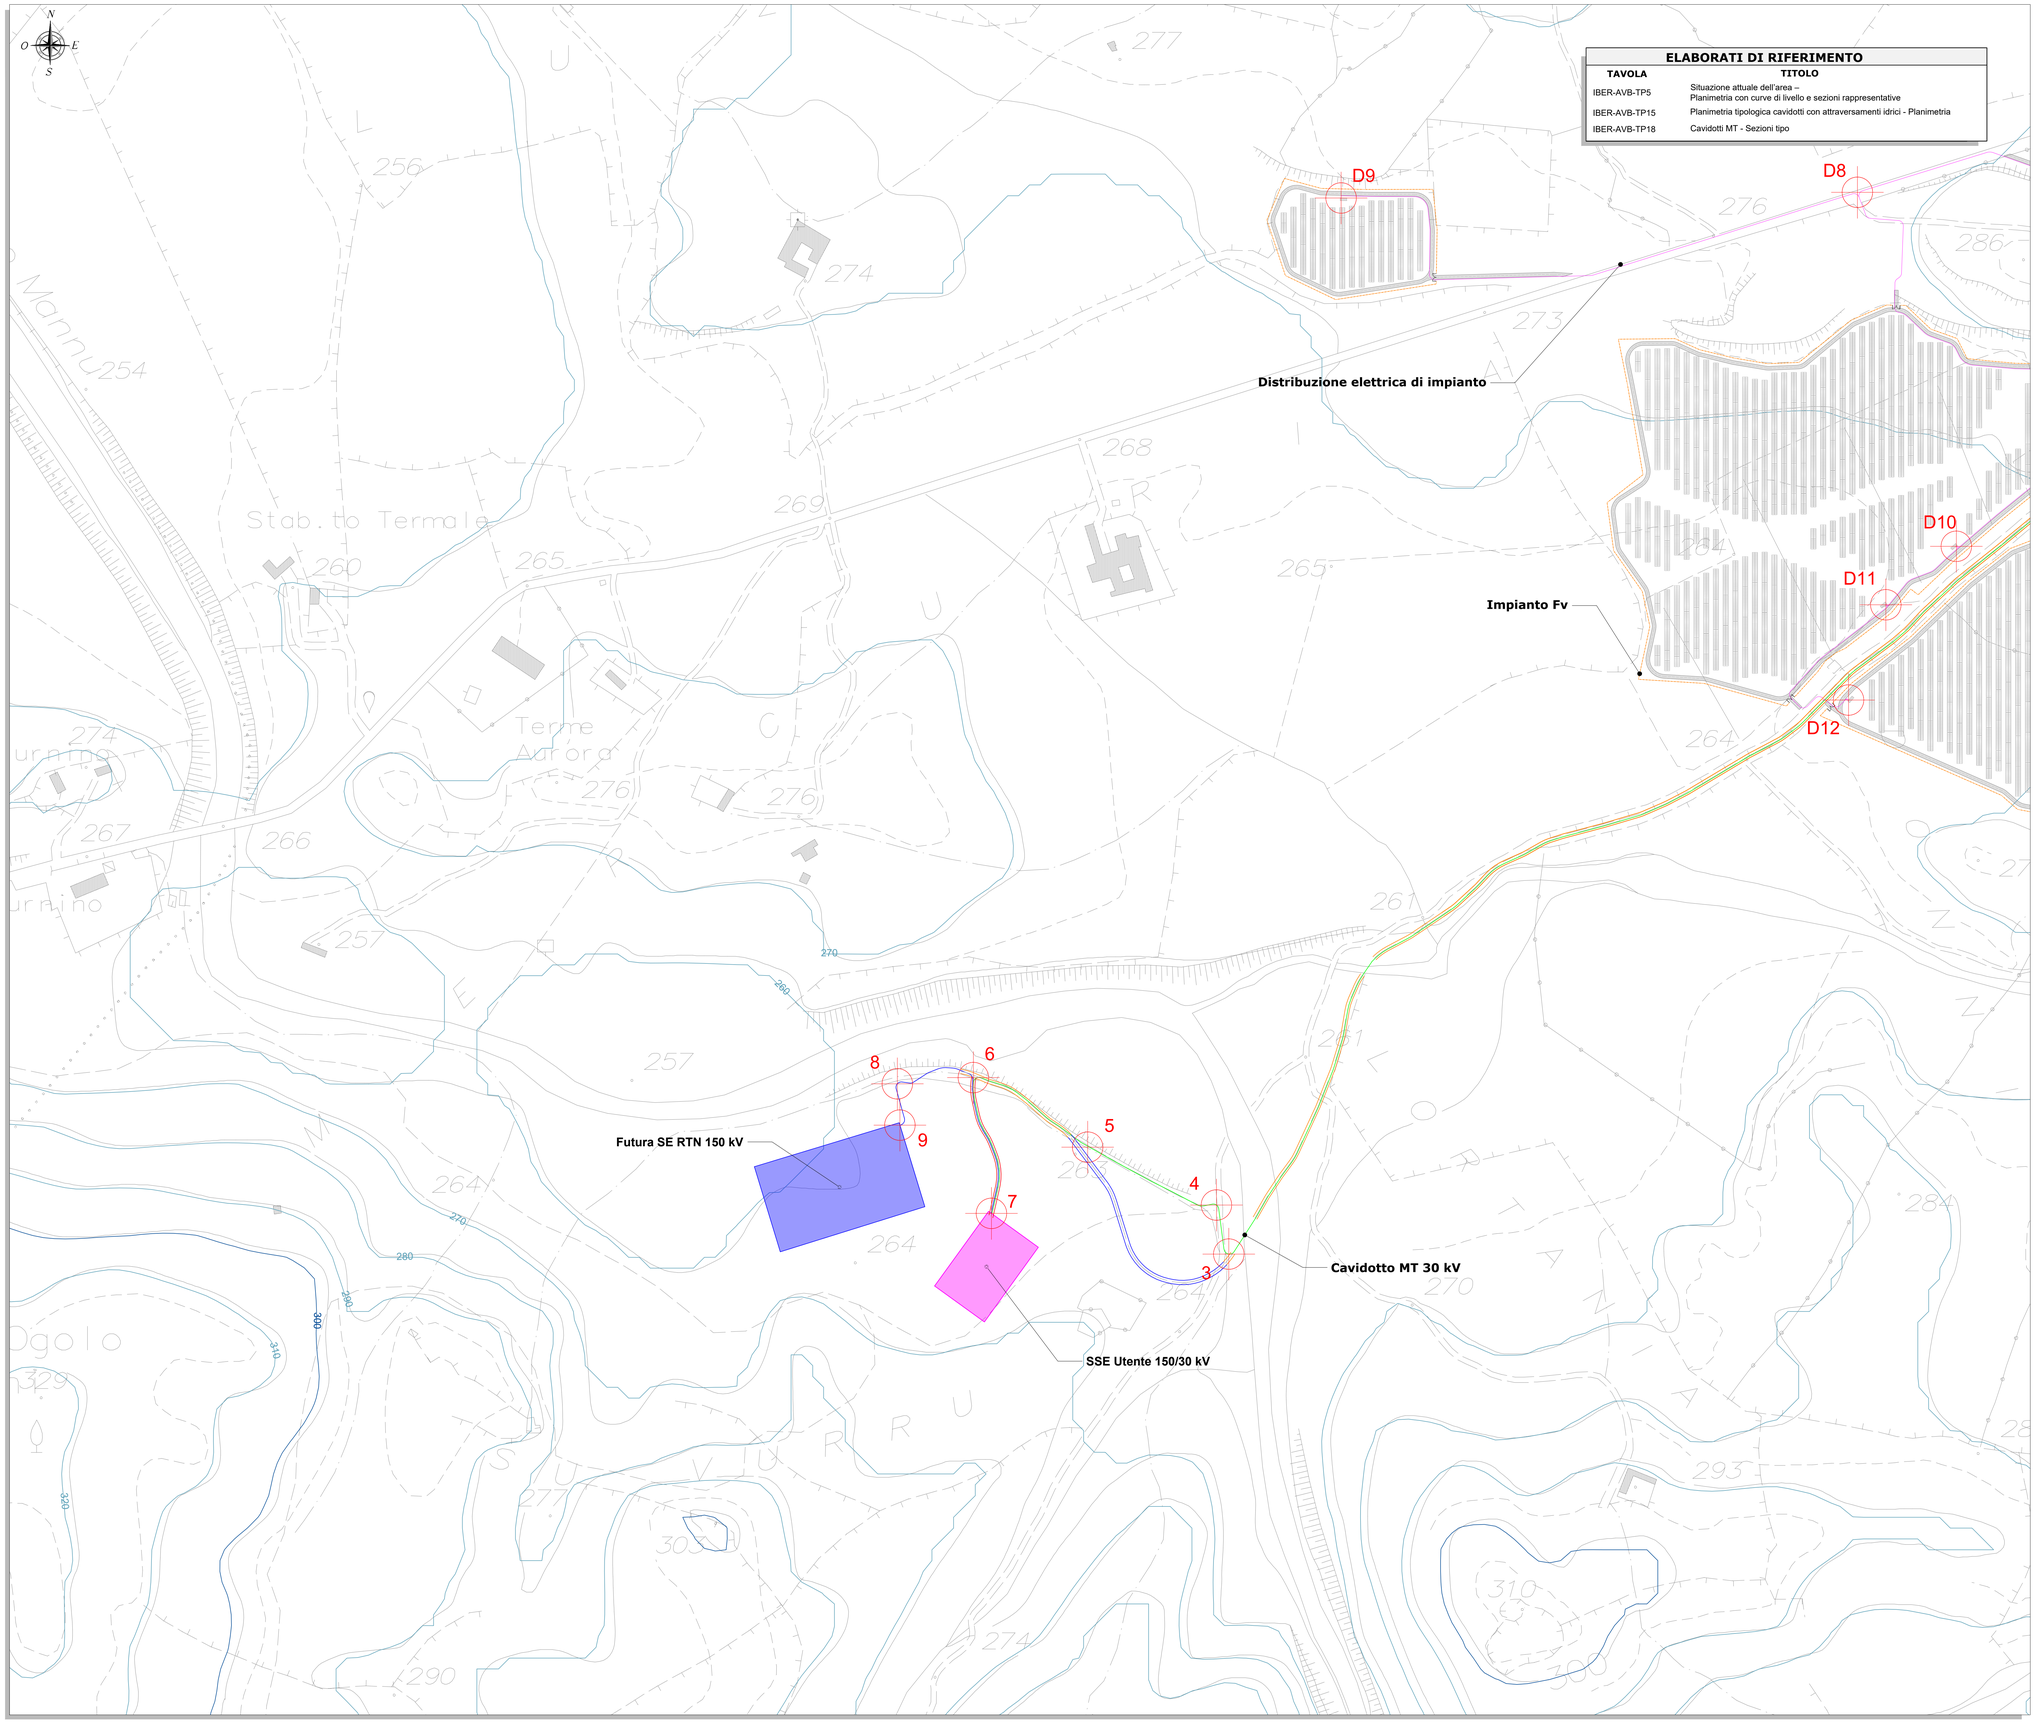

ELABORATI DI RIFERIMENTO

TAVOLA	TITOLO
IBER-AVB-TP5	Situazione attuale dell'area – Planimetria con curve di livello e sezioni rappresentative
IBER-AVB-TP15	Planimetria tipologica cavidotti con attraversamenti idrici - Planimetria
IBER-AVB-TP18	Cavidotti MT - Sezioni tipo

LEGENDA

SIMBOLO	DESCRIZIONE
	Confine area impianto
	Inseguitori solari monoassiali
	Cabine
	Distribuzione elettrica di impianto
	Cavidotto MT 30 kV
	Curve di livello direttrici (Passo 25 m)
	Curve di livello normali (Passo 5 m)
	Viabilità da adeguare
	Viabilità temporanea
	Nuova viabilità da realizzare
	SSE Utente 150/30 kV
	Futura SE RTN 150 kV

INQUADRAMENTO - Scala 1:100.000

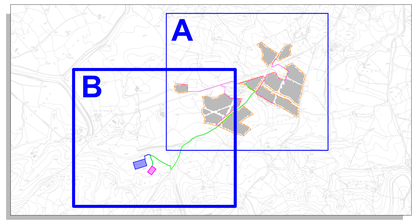

LEGENDA

SIMBOLO	DESCRIZIONE
N	Nodo del cavidotto di riferimento
1-D8	Tratto fra i nodi 1 e D8 (L=267m)
D8-D9	Tratto fra i nodi D8 e D9 (L=560m)
D8-D10	Tratto fra i nodi D8 e D10 (L=560m)
D10-D11	Tratto fra i nodi D10 e D11 (L=89m)
D11-D12	Tratto fra i nodi D11 e D12 (L=192m)
1-2	Tratto fra i nodi 1 e 2 (L=165m)
2-3	Tratto fra i nodi 2 e 3 (L=1369m)
3-4	Tratto fra i nodi 3 e 4 (L=46m)
4-5	Tratto fra i nodi 4 e 5 (L=133m)
5-6	Tratto fra i nodi 5 e 6 (L=122m)
6-7	Tratto fra i nodi 6 e 7 (L=132m)
6-8	Tratto fra i nodi 6 e 8 (L=75m)
8-9	Tratto fra i nodi 8 e 9 (L=42m)

REGIONE SARDEGNA

Città Metropolitana di Sassari

COMUNE DI BENETUTTI

IMPIANTO AGRIVOLTAICO

"MERCURÌA"

Oggetto: PROGETTO DEFINITIVO

Titolo: **PLANIMETRIA GENERALE DESCRITTIVA DI TUTTE LE OPERE SINO AL PUNTO DI CONNESSIONE**

Cod.elab.: IBER-AVB-TP28b

Scala: 1:2.000

Data	Rev.	Descrizione	Eseg.	Contr.	Appr.
Febbraio 2024	0	Emissione per procedura di VIA	FM	GF	IBER

A cura di:
I.A.T. Consulenza e progetti S.r.l.
Dott. Ing. Giuseppe Frongia

Gruppo di lavoro:
Ing. Giuseppe Frongia (coordinatore e responsabile)
Ing. Marianna Bartolomeo
Ing. Enrica Batzella
Dott. Pian. Terr Andrea Cappai
Dott. Agronomo Federico Corona
Ing. Paolo Desogus
Pian. Terr. Veronica Fais
Ing. Antonio Dedoni (Rumore)
Dott. Geol. Mauro Pompei
Dott. Fabio Mancosu
Dott. Nat. Maurizio Medda (Fauna)
Ing. Gianluca Melis
Dott. Fabrizio Murru
Dott. Nat. Alessio Musu
Pian. Terr. Eleonora Re
Ing. Elisa Roych
Dott.ssa Anna Luisa Sanna (Archeologia)
Agr. Dott. Nat. Fabio Schirru (Flora e vegetazione)

Progettazione:
Dott. Ing. Giuseppe Frongia
ORDINE INGEGNERI PROVINCIA CAGLIARI N. 3433 Dott. Ing. Giuseppe Frongia

iat CONSULENZA E PROGETTI
www.iatprogetti.it

Committente:
IBERDROLA RENOVABLES ITALIA S.P.A.
Piazzale dell'Industria , 40
00144 Roma (RM)
PEC:iberdrolarenovablesitalia@pec.it

Formato	Fase progetto	Fase di stampa	Codice pratica
A0	IBER-AVB-TP28_Planimetria generale descrittiva di tutte le opere sino al punto di connessione	IBER-AVB-TP28_Planimetria generale descrittiva di tutte le opere sino al punto di connessione	2023/0413

Disegni, calcoli, specifiche e tutte le altre informazioni contenute nel presente documento sono di proprietà della I.A.T. Consulenza e progetti s.r.l. Al ricevimento di questo documento la stessa diffida pertanto di riprodurla, in tutto o in parte, e di rivelarne il contenuto in assenza di esplicita autorizzazione.