




PARTICOLARE CANCELLO DI INGRESSO - SCALA 1:20

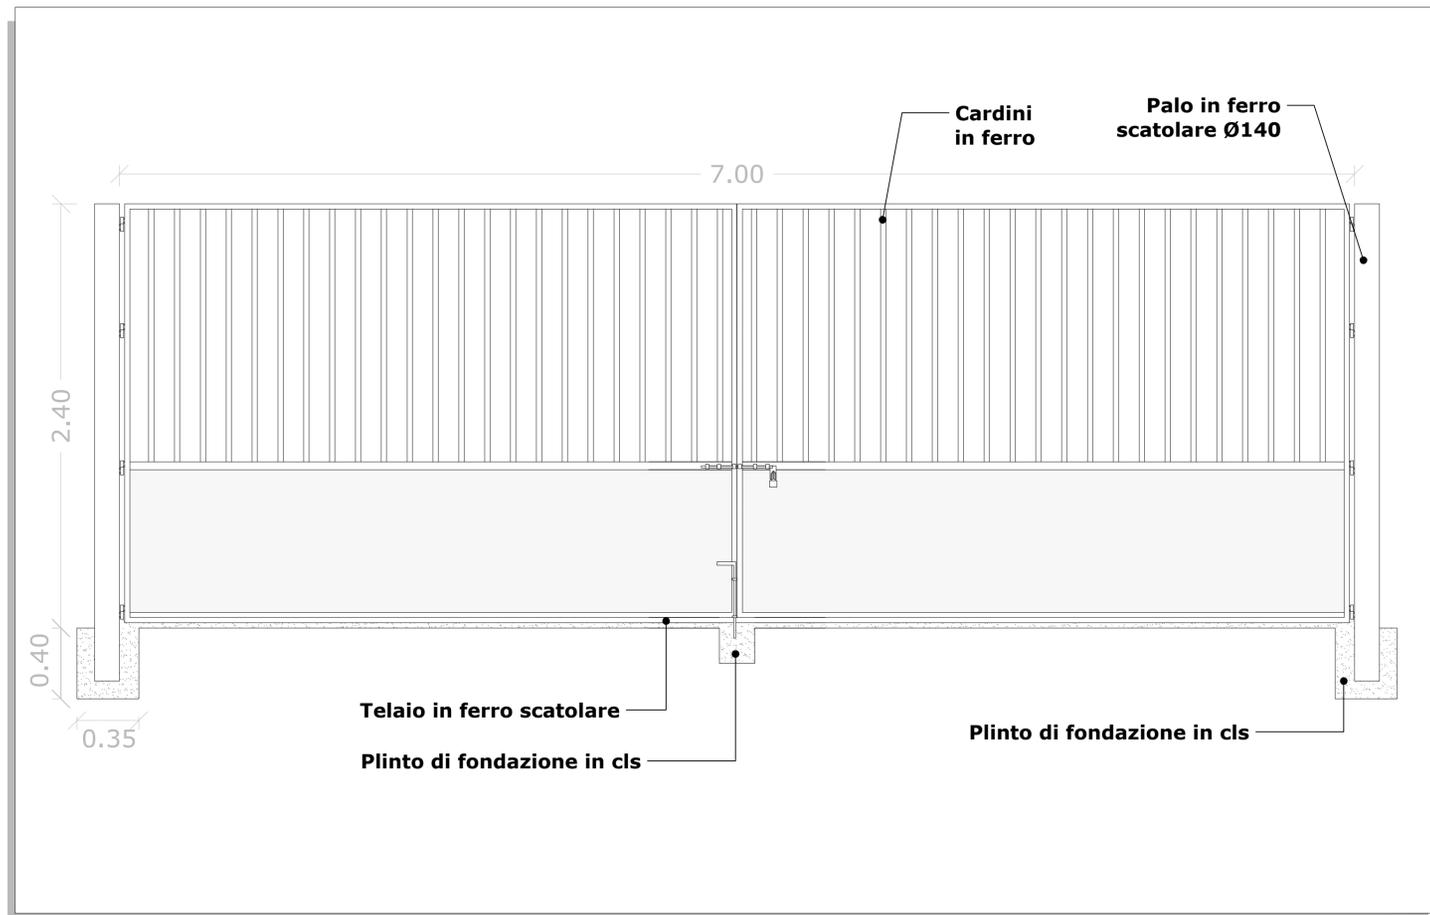

VIABILITA' DI IMPIANTO - SEZIONE TIPO - SCALA 1:20

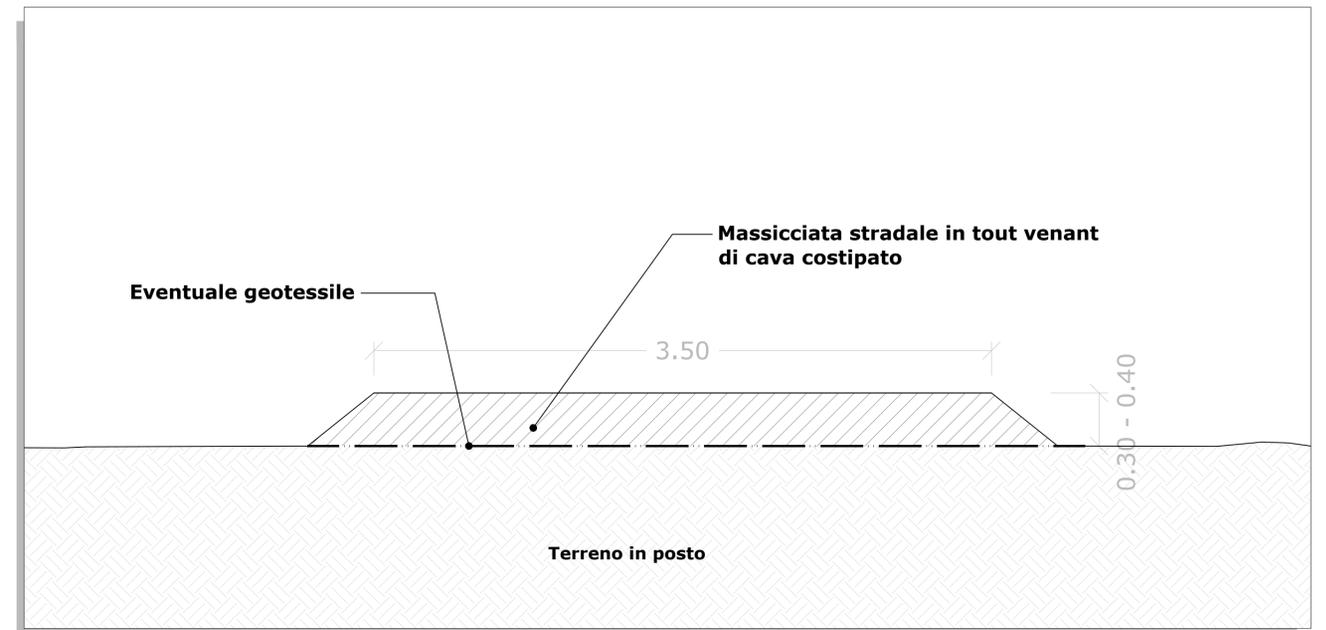

PARTICOLARE RECINZIONE PERIMETRALE - SCALA 1:20

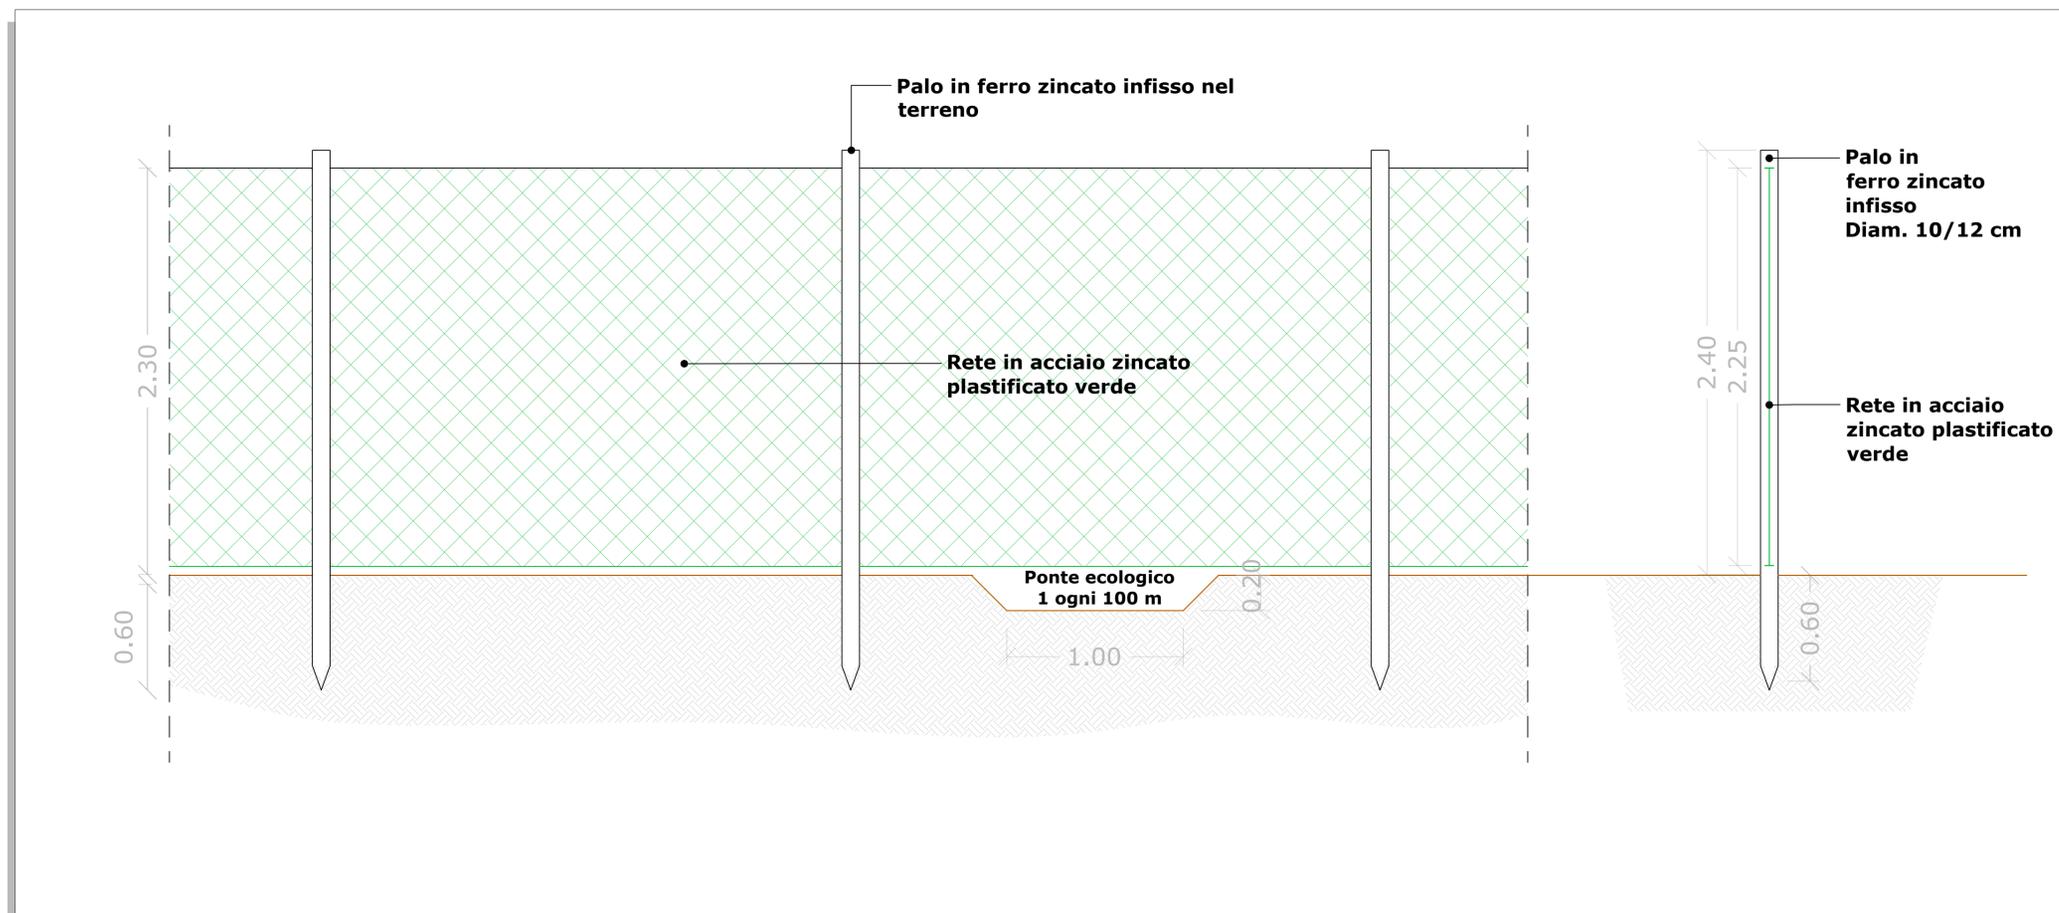

DISEGNI DI RIFERIMENTO	
TAVOLA	DESCRIZIONE
IBER-AVB-TP5	Situazione attuale dell'area - Planimetria con curve di livello e sezioni rappresentative
IBER-AVB-TP7	Schema generale interventi - layout impianto e viabilità

REGIONE SARDEGNA
Città Metropolitana di Sassari
COMUNE DI BENETUTTI



IMPIANTO AGRIVOLTAICO
"MERCURIA"

PROGETTO DEFINITIVO		IBER-AVB-TP9
Oggetto	OPERE ACCESSORIE - DETTAGLI COSTRUTTIVI	Cod. elab. scala 1:20
Data	Rev.	Descrizione
Febbraio 2024	0	Emissione per procedura di VIA
Eseg.	Contr.	Appr.
FM	GF	IBER
A cura di: I.A.T. Consulenza e progetti S.r.l. Dott. Ing. Giuseppe Frongia Gruppo di lavoro: Ing. Giuseppe Frongia (coordinatore e responsabile) Ing. Marianna Barbanno Ing. Enrica Batzella Dott. Plan. Terr. Andrea Cappai Dott. Agronomo Federico Corona Ing. Paolo Deogias Plan. Terr. Veronica Fais Ing. Antonio Dedoni (Rumore) Dott. Geol. Mauro Pompel Dott. Fabio Mancosu Dott. Nat. Maurizio Medda (Fauna) Ing. Gianluca Melis Dott. Fabrizio Murru Dott. Nat. Alessio Musu Plan. Terr. Eleonora Re Ing. Elisa Roych Dott.ssa Anna Luisa Sama (Archeologia) Agr. Dott. Nat. Fabio Schirru (Flora e vegetazione)		Progettazione: Dott. Ing. Giuseppe Frongia
Comittente: IBERDROLA RENEVABLES ITALIA S.P.A. Piazzale dell'Industria, 40 00144 Roma (RM) PEC: iberdrolarenovablesitalia@pec.it		
Formato	File origine	File di stampa
2023/0411		
Elaborazioni: I.A.T. Consulenza e progetti S.r.l. con socio unico - Via Michele Gua s.n.c. ZI CACIP - 09122 Cagliari, Tel./Fax +39.070.658297 Disegni, calcoli, specifiche e tutte le altre informazioni contenute nel presente documento sono di proprietà della I.A.T. Consulenza e progetti S.r.l. Al ricevimento di questo documento la stessa diffida pertanto di riprodurlo, in tutto o in parte, e di rivelarne il contenuto in assenza di esplicita autorizzazione.		