




Quadro organizzativo del progetto

WBS - Opere di linea										WBS - Opere su piazzali										WBS - Opere su viabilità stradale									
ID	DESCRIZIONE	QUANTITA'	UNITA'	VALORE UNITARIO	VALORE TOTALE	ID	DESCRIZIONE	QUANTITA'	UNITA'	VALORE UNITARIO	VALORE TOTALE	ID	DESCRIZIONE	QUANTITA'	UNITA'	VALORE UNITARIO	VALORE TOTALE												
001	001	001												

WBS - Opere Galleria Campomarino

ID	DESCRIZIONE	QUANTITA'	UNITA'	VALORE UNITARIO	VALORE TOTALE
001

Key plan di progetto

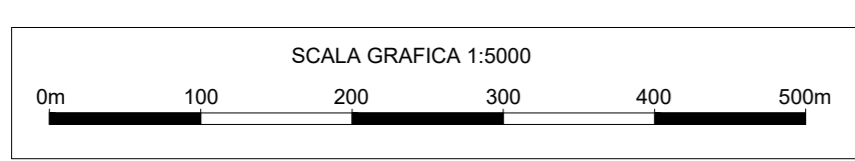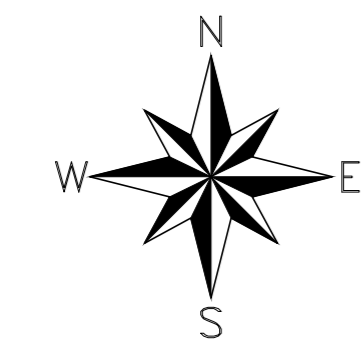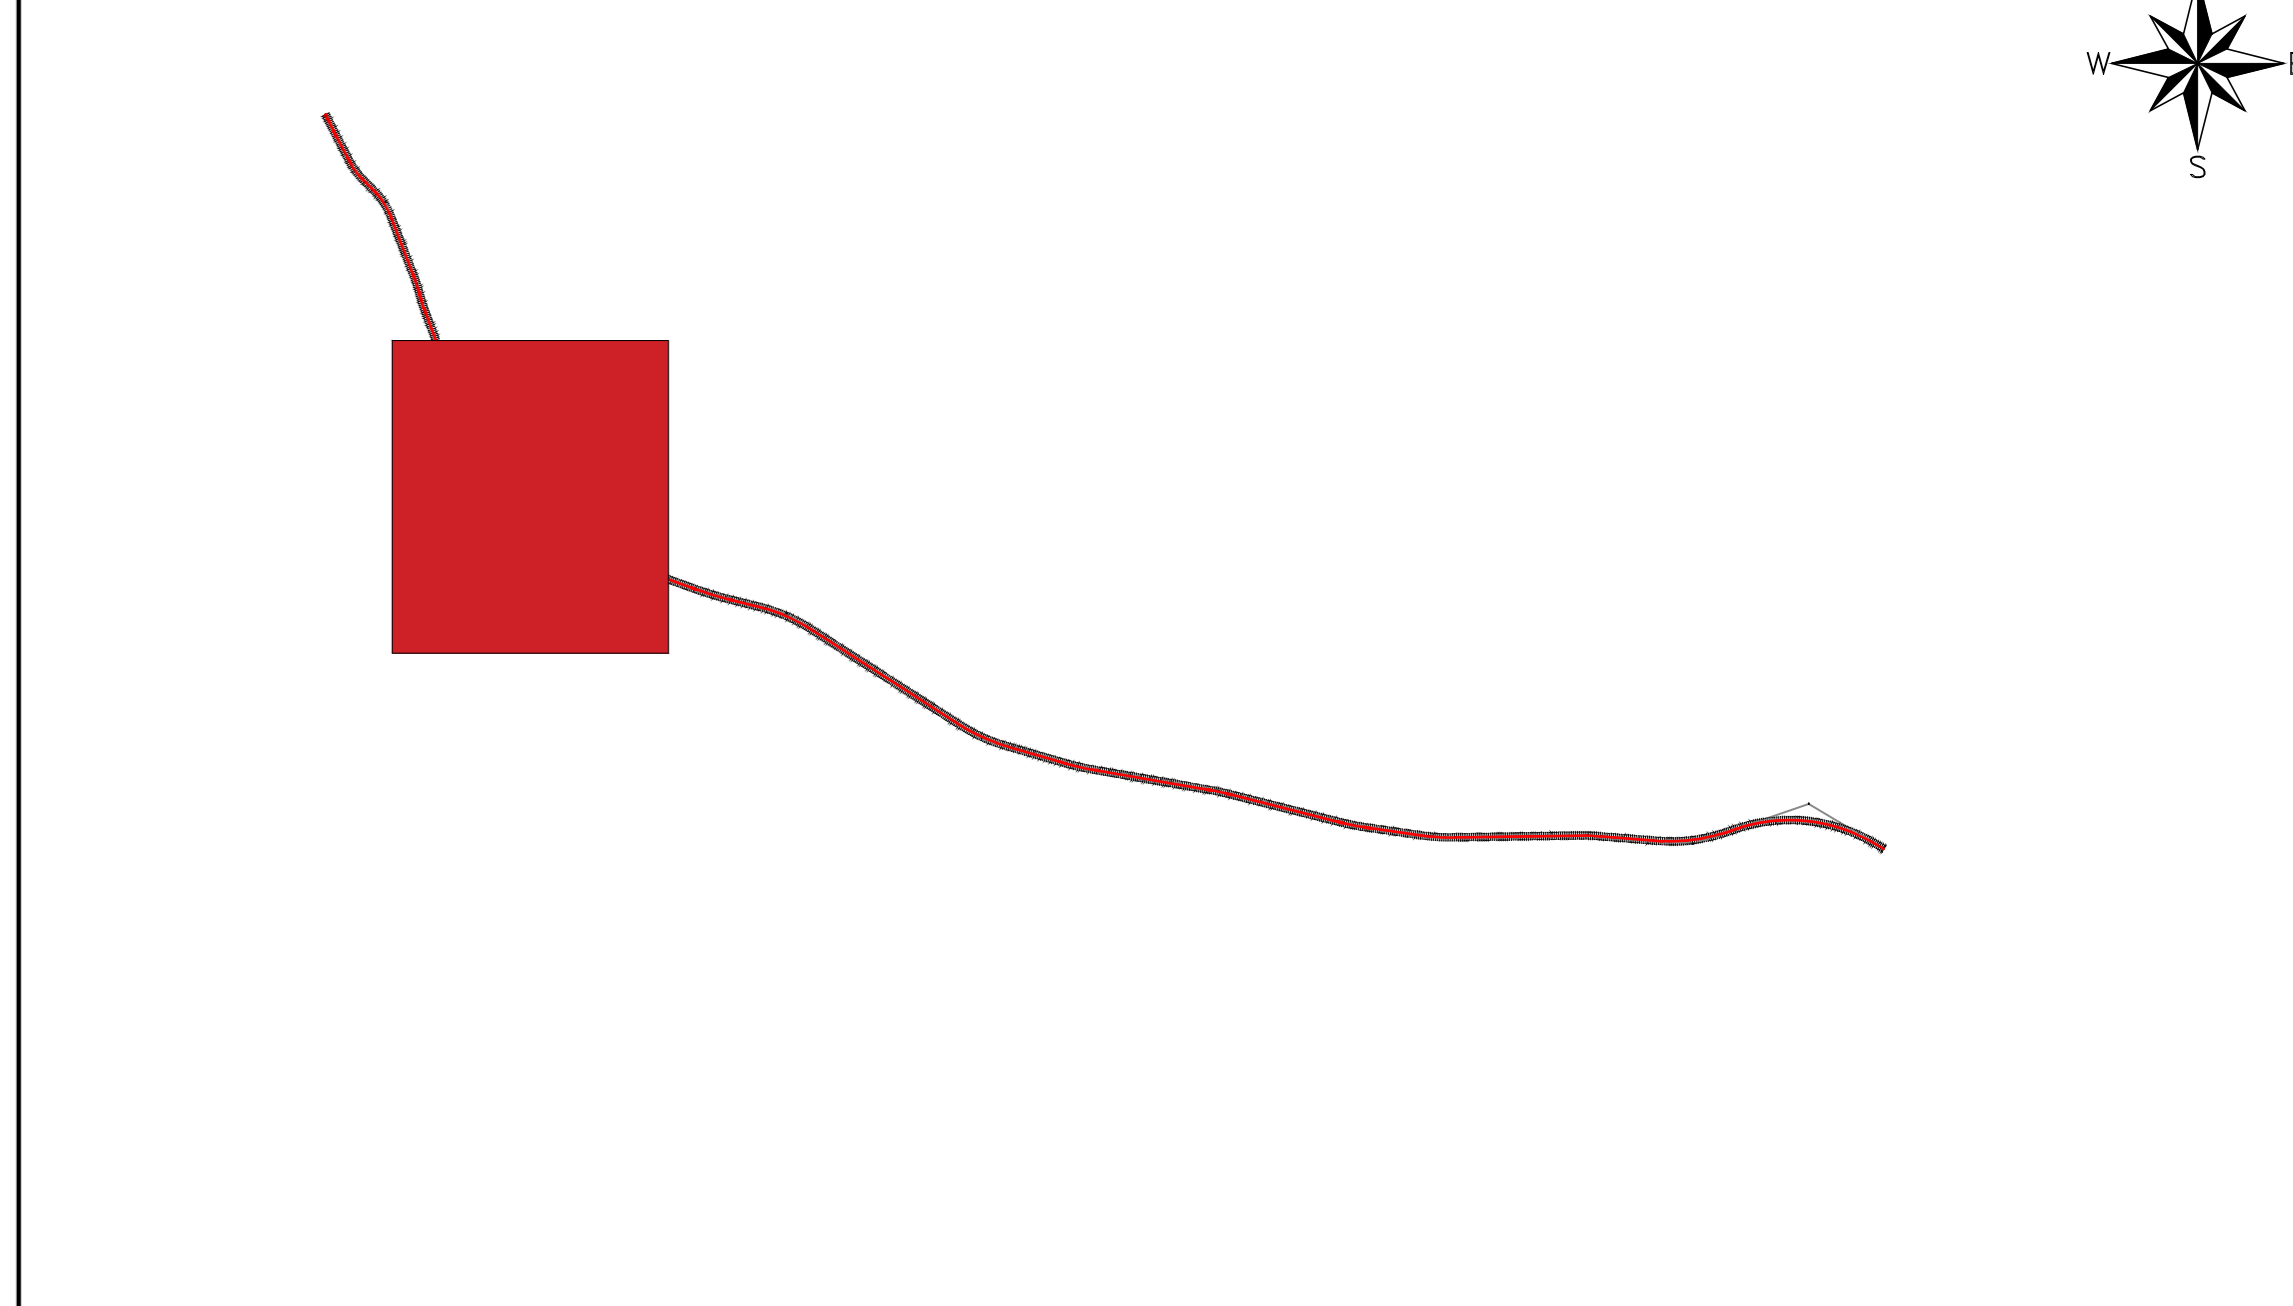

COMMITTENTE: **RFI** RETE FERROVIARIA ITALIANA
GRUPPO FERROVIE DELLO STATO ITALIANE
DIREZIONE INVESTIMENTI
DIREZIONE PROGRAMMI INVESTIMENTI
DIRETTRICE SUD - PROGETTO ADRIATICA

DIREZIONE LAVORI: **ITALFERR** GRUPPO FERROVIE DELLO STATO ITALIANE

APPALTATORE: **ACOSTINO** COSTRUZIONI GENERALI
ATLANTE

MANDATARIA: **HUB** MANDANTI: **HYpro**

PROGETTO ESECUTIVO
LINEA PESCARA - BARI
RADDOPPIO DELLA TRATTA FERROVIARIA TERMOLI - LESINA
LOTTO 2 e 3: RADDOPPIO TERMOLI - RIPALTA

Quadro organizzativo del progetto (WBS)
Tavola 2 di 7

APPALTATORE	PROGETTAZIONE	SCALA
A.P. ACOSTINO COSTRUZIONI GENERALI	HYpro	1:5000

COMMESSA: LOTTO FASE ENTE TIPO DOC. OPERA/DISCIPLINA PROG. REV.

LI0B 02 E ZZ WS MD0000 002 B

Rev.	Descrizione	Redatto	Data	Verificato	Data	Approvato	Data	Autore/Rev. Data
A	Emissione Definitiva	A. Fiaschi	18/12/2022	E. J. Dessì	18/12/2022	S. Bellizzi	18/12/2022	
B	Aggiornamento per RfI	E. J. Dessì	18/05/2023	E. J. Dessì	18/05/2023	S. Bellizzi	18/05/2023	M. Fiaschi 18/05/2023

File: 0005_LI0B_02_E_ZZ_WS_MD0000_002_B_REV1.DWG n. Elab.: