


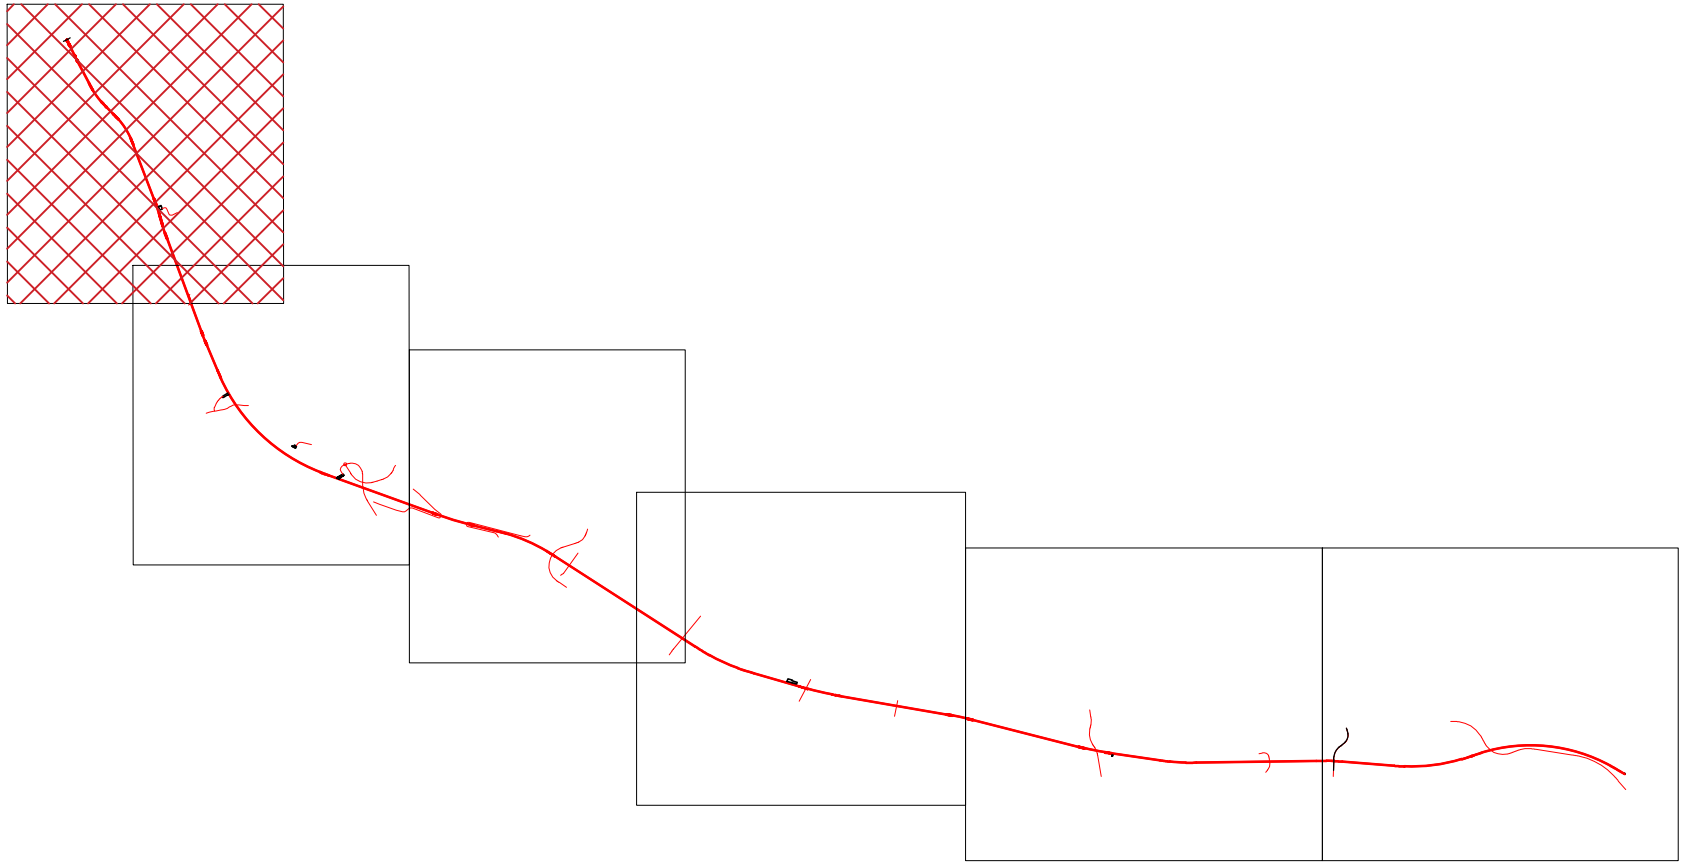

Key plan di progetto



COMMITTENTE:


RFI
 RETE FERROVIARIA ITALIANA
 GRUPPO FERROVIE DELLO STATO ITALIANE
 DIREZIONE INVESTIMENTI
 DIREZIONE PROGRAMMI INVESTIMENTI
 DIRETTRICE SUD - PROGETTO ADRIATICA

DIREZIONE LAVORI:


ITALFERR
 GRUPPO FERROVIE DELLO STATO ITALIANE

APPALTATORE:


AGOSTINO
 COSTRUZIONI - INGEGNERIA


ATLANTE

PROGETTAZIONE:


HUB


HYPRO

PROGETTO ESECUTIVO
LINEA PESCARA - BARI
RADDOPPIO DELLA TRATTA FERROVIARIA TERMOLI - LESINA
LOTTO 2 e 3: RADDOPPIO TERMOLI - RIPALTA

Planimetria generale di progetto su ortofoto
 Tavola 1 di 6

APPALTATORE	PROGETTAZIONE	SCALA:
DIRETTORE TECNICO: A. AGOSTINO A. AGOSTINO P. AGOSTINO	DIRETTORE DELLA PROGETTAZIONE: E. J. DESI E. J. DESI	1:5000

COMMESSA	LOTTO	FASE	ENTE	TIPO DOC.	OPERADISCIPLINA	PROGR.	REV.
L10B	02	E	ZZ	H5	IF0001	001	B

Reviz.	Descrizione	Redatto	Data	Verificato	Data	Approvato	Data	Autorizzato Data
A	Disegno Generale	A. Agostino	18/12/2022	E. J. Desi	18/12/2022	E. Bellini	18/12/2022	
B	Approvato per RFI	M. Barbato	04/01/2023	E. J. Desi	04/01/2023	M. Barbato	04/01/2023	