


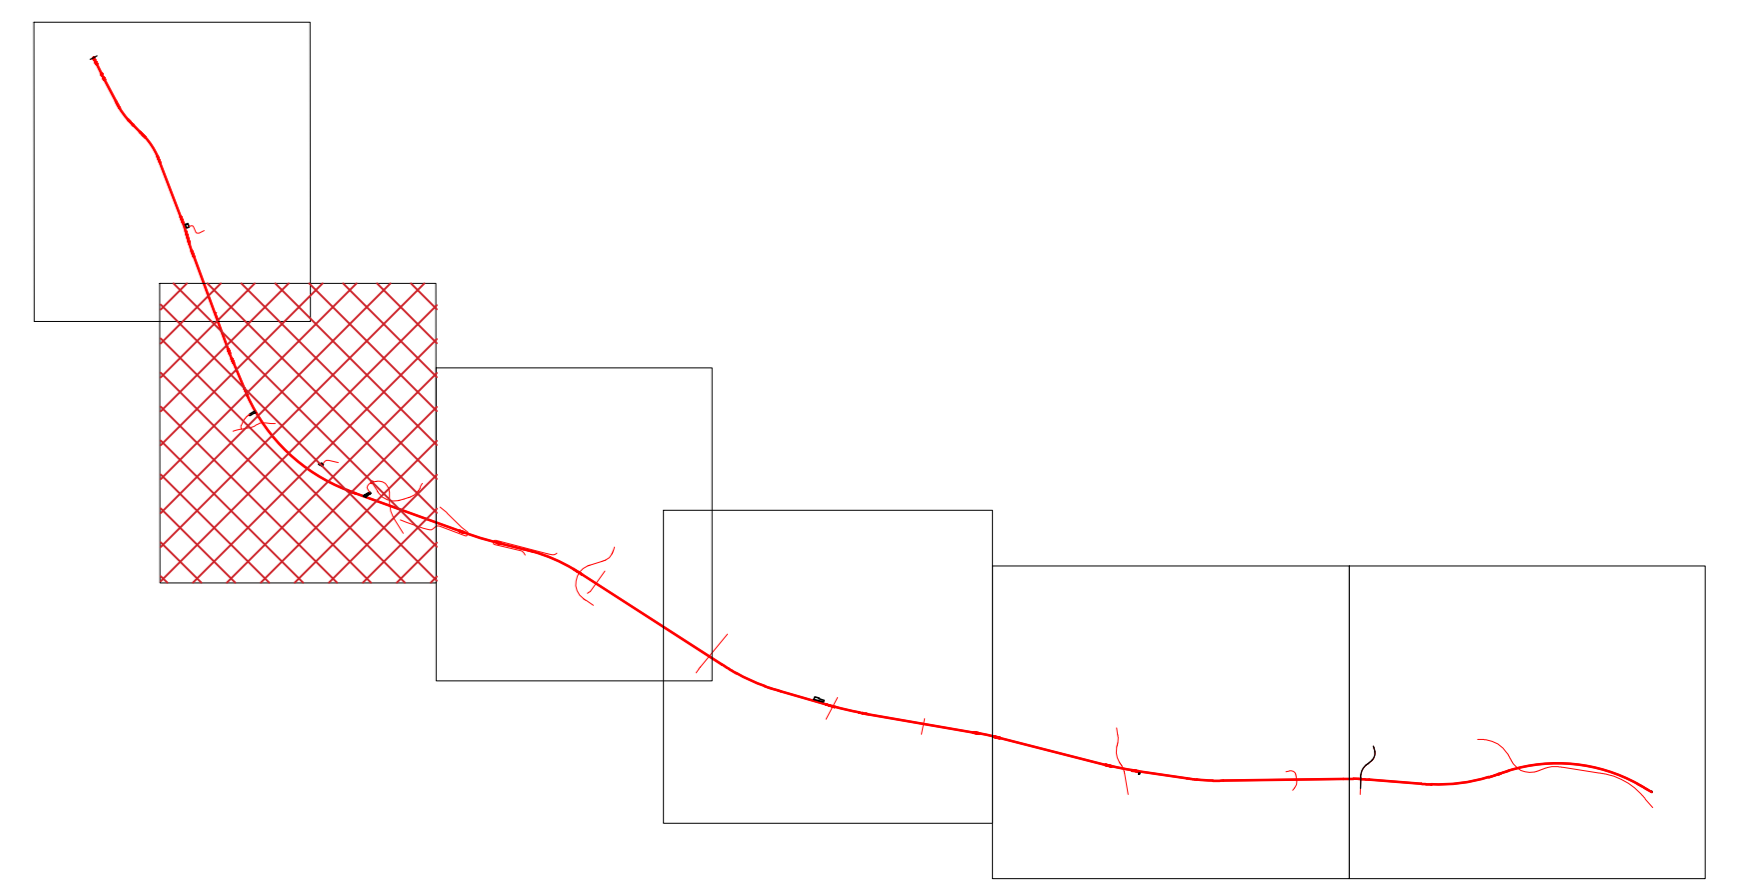

Key plan di progetto



COMMITTENTE:  
**RFI**  
 RETE FERROVIARIA ITALIANA  
 GRUPPO FERROVIE DELLO STATO ITALIANE  
 DIREZIONE INVESTIMENTI  
 DIREZIONE PROGRAMMI INVESTIMENTI  
 DIRETTRICE SUD - PROGETTO ADRIATICA

DIREZIONE LAVORI:  
**ITALFERR**  
 GRUPPO FERROVIE DELLO STATO ITALIANE

APPALTATORE:  
**AGOSTINO COSTRUZIONI** (MANDATARIA) | **ATLANTE** (MANDANTI)

PROGETTAZIONE:  
 MANDATARIA: **HUB** | MANDANTI: **HYpro**

**PROGETTO ESECUTIVO**  
**LINEA PESCARA - BARI**  
**RADDOPPIO DELLA TRATTA FERROVIARIA TERMOLI - LESINA**  
**LOTTO 2 e 3: RADDOPPIO TERMOLI - RIPALTA**

Planimetria generale di progetto su ortofoto  
 Tavola 2 di 6

APPALTATORE	PROGETTAZIONE	SCALA:
DIRETTORE TECNICO A.A. & ASSOCIATI	DIRETTORE DELLA PROGETTAZIONE E. J. Olesi	1:5000

COMMESSA	LOTTO	FASE	ENTE	TIPO DOC.	OPERA/DISCIPLINA	PROGR.	REV.
L10B	02	E	ZZ	H5	IF0001	002	B

Revis.	Descrizione	Redatto	Data	Verificato	Data	Approvato	Data	Autorizzato	Data
A	Disegno Grafico	A. Passer	18/12/2022	E. J. Olesi	18/12/2022	E. Bellini	18/12/2022		
B	Approvato per SVI	M. Barletta	04/01/2023	E. J. Olesi	04/01/2023		04/01/2023	M. Fusco	04/01/2023

File: 0016\_L10B.0.2.E.ZZ.H5.IF00.0.1.002.B\_REV0.DWG n. Etab.: \_\_\_\_\_