
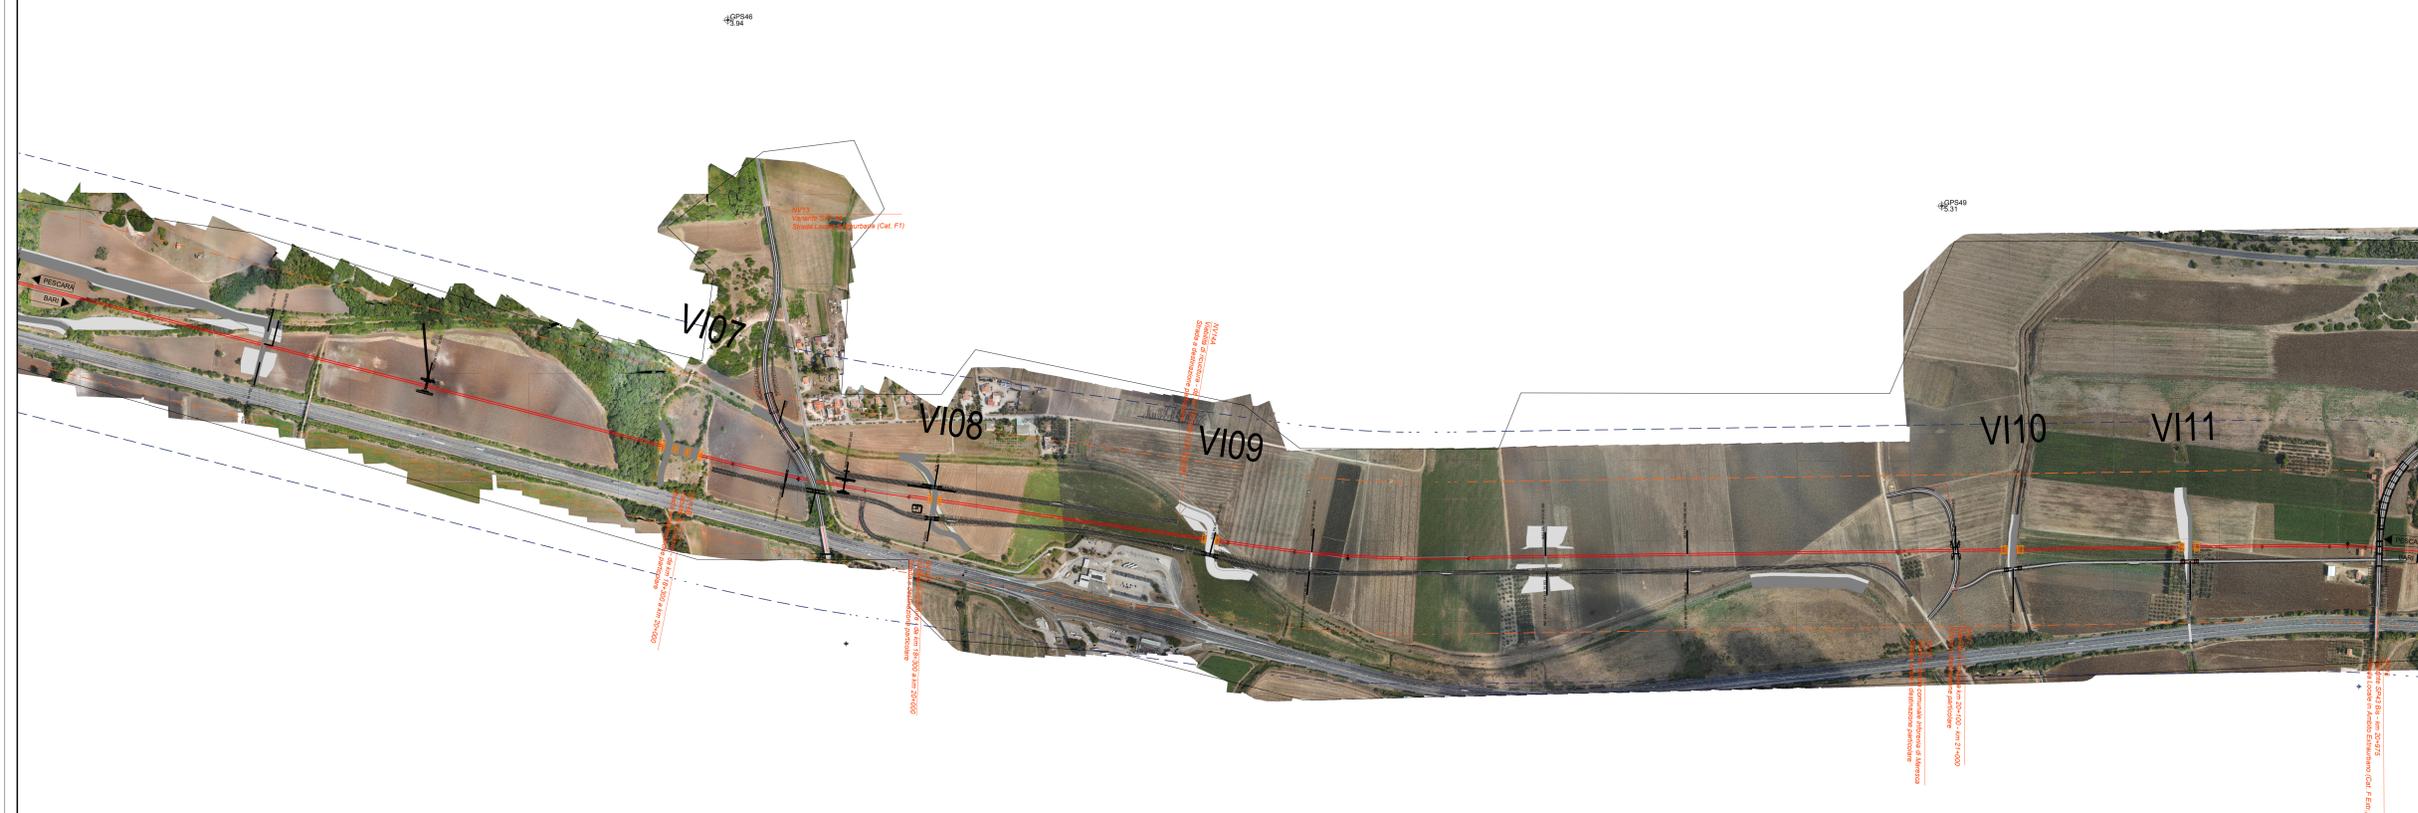


Key plan di progetto

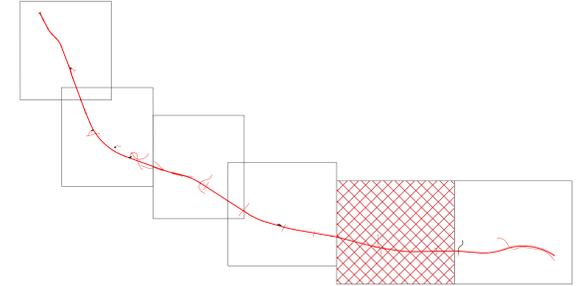

COMMITTENTE: **RFI** RETE FERROVIARIA ITALIANA
 GRUPPO FERROVIE DELLO STATO ITALIANO
 DIREZIONE INVESTIMENTI
 DIREZIONE PROGRAMMI INVESTIMENTI
 DIRETTRICE SUD - PROGETTO ADRIATICA

DIREZIONE LAVORI: **ITALFERR**
 GRUPPO FERROVIE DELLO STATO ITALIANO

APPALTATORE: **AGOSTINO COSTRUZIONI GENERALI S.p.A.** MANDATARIA
ATLANTE MANDANTI

PROGETTAZIONE: **HUB** MANDATARIA
HYpro MANDANTI

PROGETTO ESECUTIVO

LINEA PESCARA - BARI
RADDOPPIO DELLA TRATTA FERROVIARIA TERMOLI - LESINA
LOTTO 2 e 3: RADDOPPIO TERMOLI - RIPALTA

Planimetria generale di progetto su ortofoto
 Tavola 5 di 6

APPALTATORE	PROGETTAZIONE	SCALA:
DIRETTORE TECNICO: A.A. D'AGOSTINO COSTRUZIONI GENERALI S.p.A.	DIRETTORE DELLA PROGETTAZIONE: E. J. Oreste	1:5000
COMMISSARIA REGIONALE: L. IORIO	ENTE: R.F. 1000	PROGR. REV.
L10E 02 E ZZ H5 IF0001 005 B		

Rev.	Descrizione	Redatto	Data	Verificato	Data	Approvato	Data	Autorizzato	Data
A	Emissione Definitiva	A. Passer	18/12/2022	E. J. Oreste	18/12/2022	E. Bellini	18/12/2022		
B	Approvazione per NVI	M. Barletta	04/01/2023	E. J. Oreste	04/01/2023				

File: 0016_L10E.0.2.E.ZZ.H5.IF000.0.1.005.B_REV0.DWG n. Elab.: