


Key plan di progetto

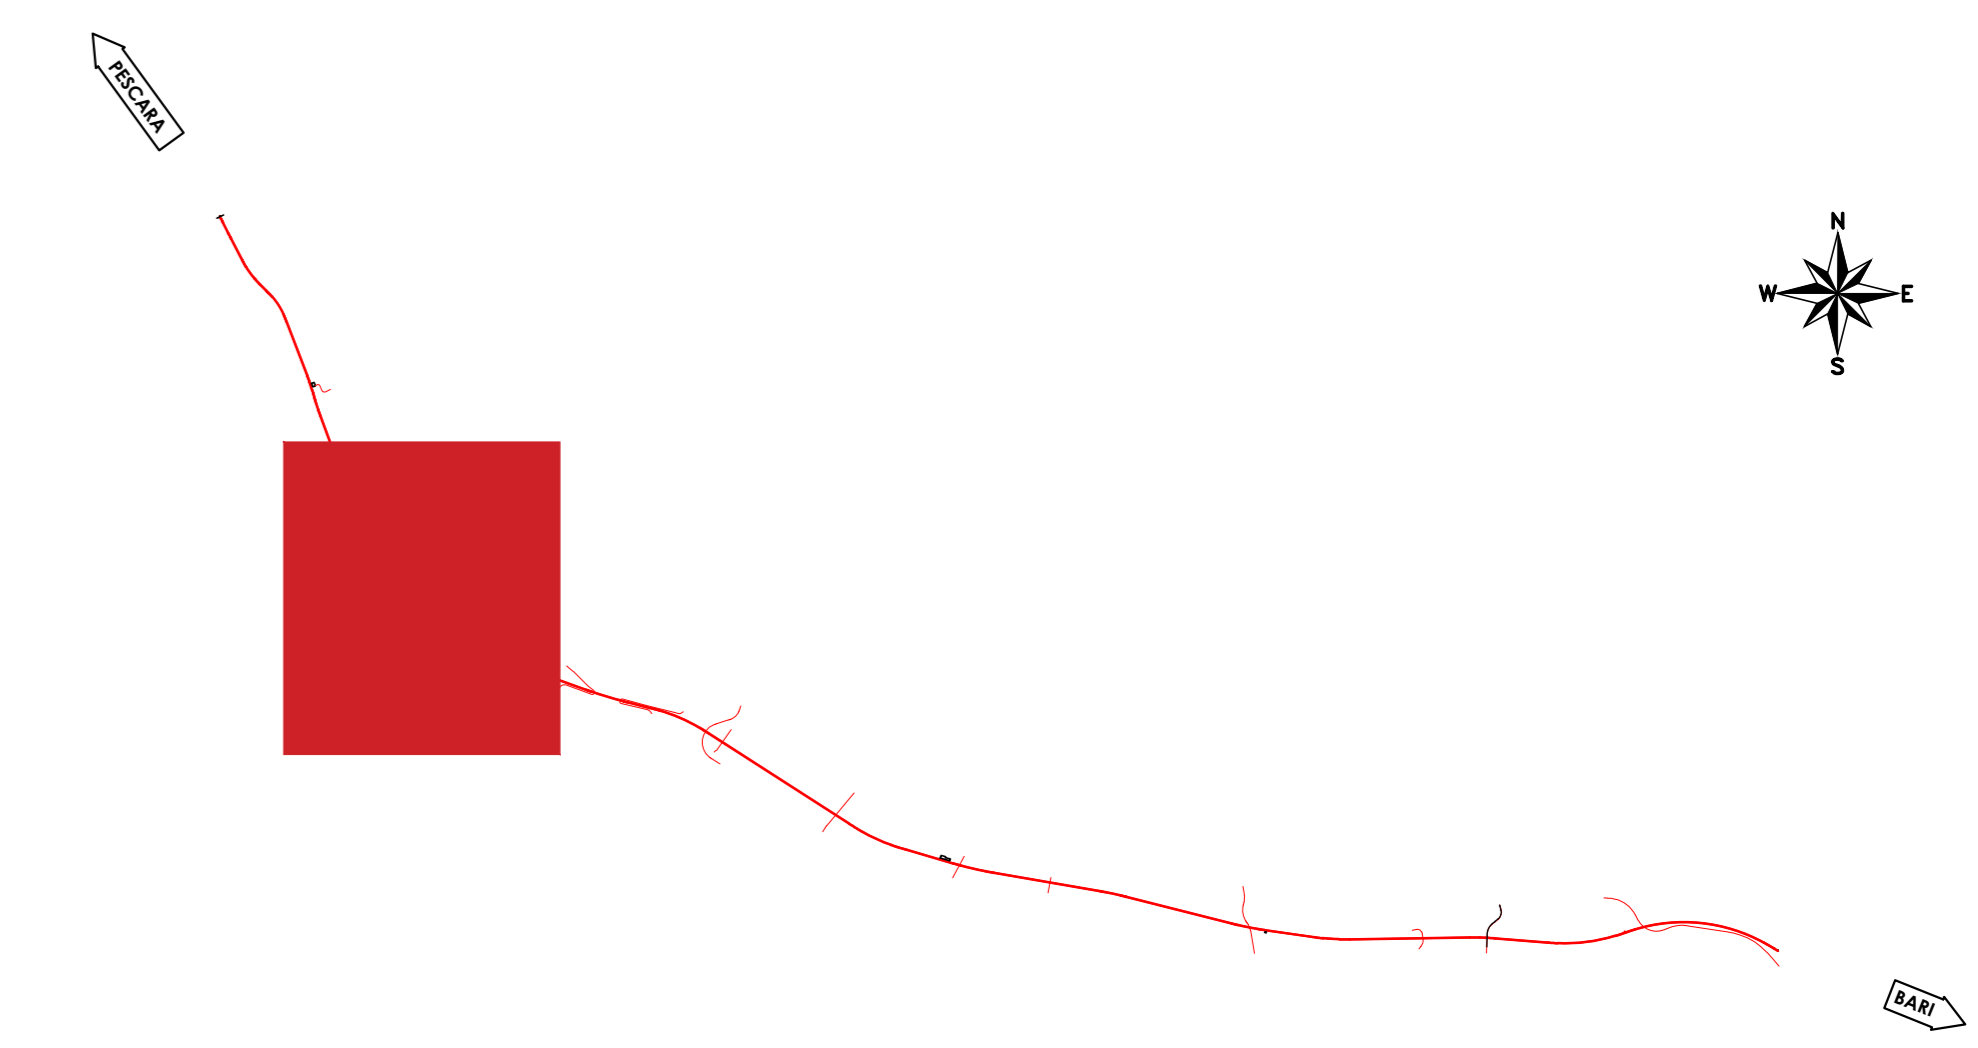

COMMITTENTE: **RFI** RETE FERROVIARIA ITALIANA  
GRUPPO FERROVIE DELLO STATO ITALIANE  
DIREZIONE INVESTIMENTI  
DIREZIONE PROGRAMMI INVESTIMENTI  
DIRETTRICE SUD - PROGETTO ADRIATICA

DIREZIONE LAVORI: **ITALFERR**  
GRUPPO FERROVIE DELLO STATO ITALIANE

APPALTATORE: **AGOSTINO COSTRUZIONI** (MANDATARIA) / **ATLANTE** (MANDANTI)

PROGETTAZIONE: **HUB** (MANDATARIA) / **HYpro** (MANDANTI)

**PROGETTO ESECUTIVO**  
**LINEA PESCARA - BARI**  
**RADDOPPIO DELLA TRATTA FERROVIARIA TERMOLI - LESINA**  
**LOTTO 2 e 3: RADDOPPIO TERMOLI - RIPALTA**

Planimetria generale di progetto  
Tavola 2 di 7

APPALTATORE	PROGETTAZIONE	SCALA:
DIRETTORE TECNICO A.A. D'AGOSTINO COSTRUZIONI GENERALI S.p.A. Il Direttore Tecnico	DIRETTORE DELLA PROGETTAZIONE S. BELLICI Il Direttore Tecnico	1:5000

COMMESSA	LOTTO	FASE	ENTE	TIPO DOC.	OPERAZIONE/PLA	PROGR.	REV.
LI0B	02	E	ZZ	P5	IF0001	002	B

Revis.	Descrizione	Redatto	Data	Verificato	Data	Approvato	Data	Autorizzato	Data
A	Stesura Decreti	A. Hesse	18/12/2022	E. J. Dell'	18/12/2022	S. Bellici	18/12/2022		
B	Revisione per Rev	A. Hesse	Giugno 2023	E. J. Dell'	Giugno 2023	S. Bellici	18/12/2022		

File: LI0B 0 2 E ZZ P5 IF00 0 1 002 B.DWG n. Etab.: