


Key plan di progetto

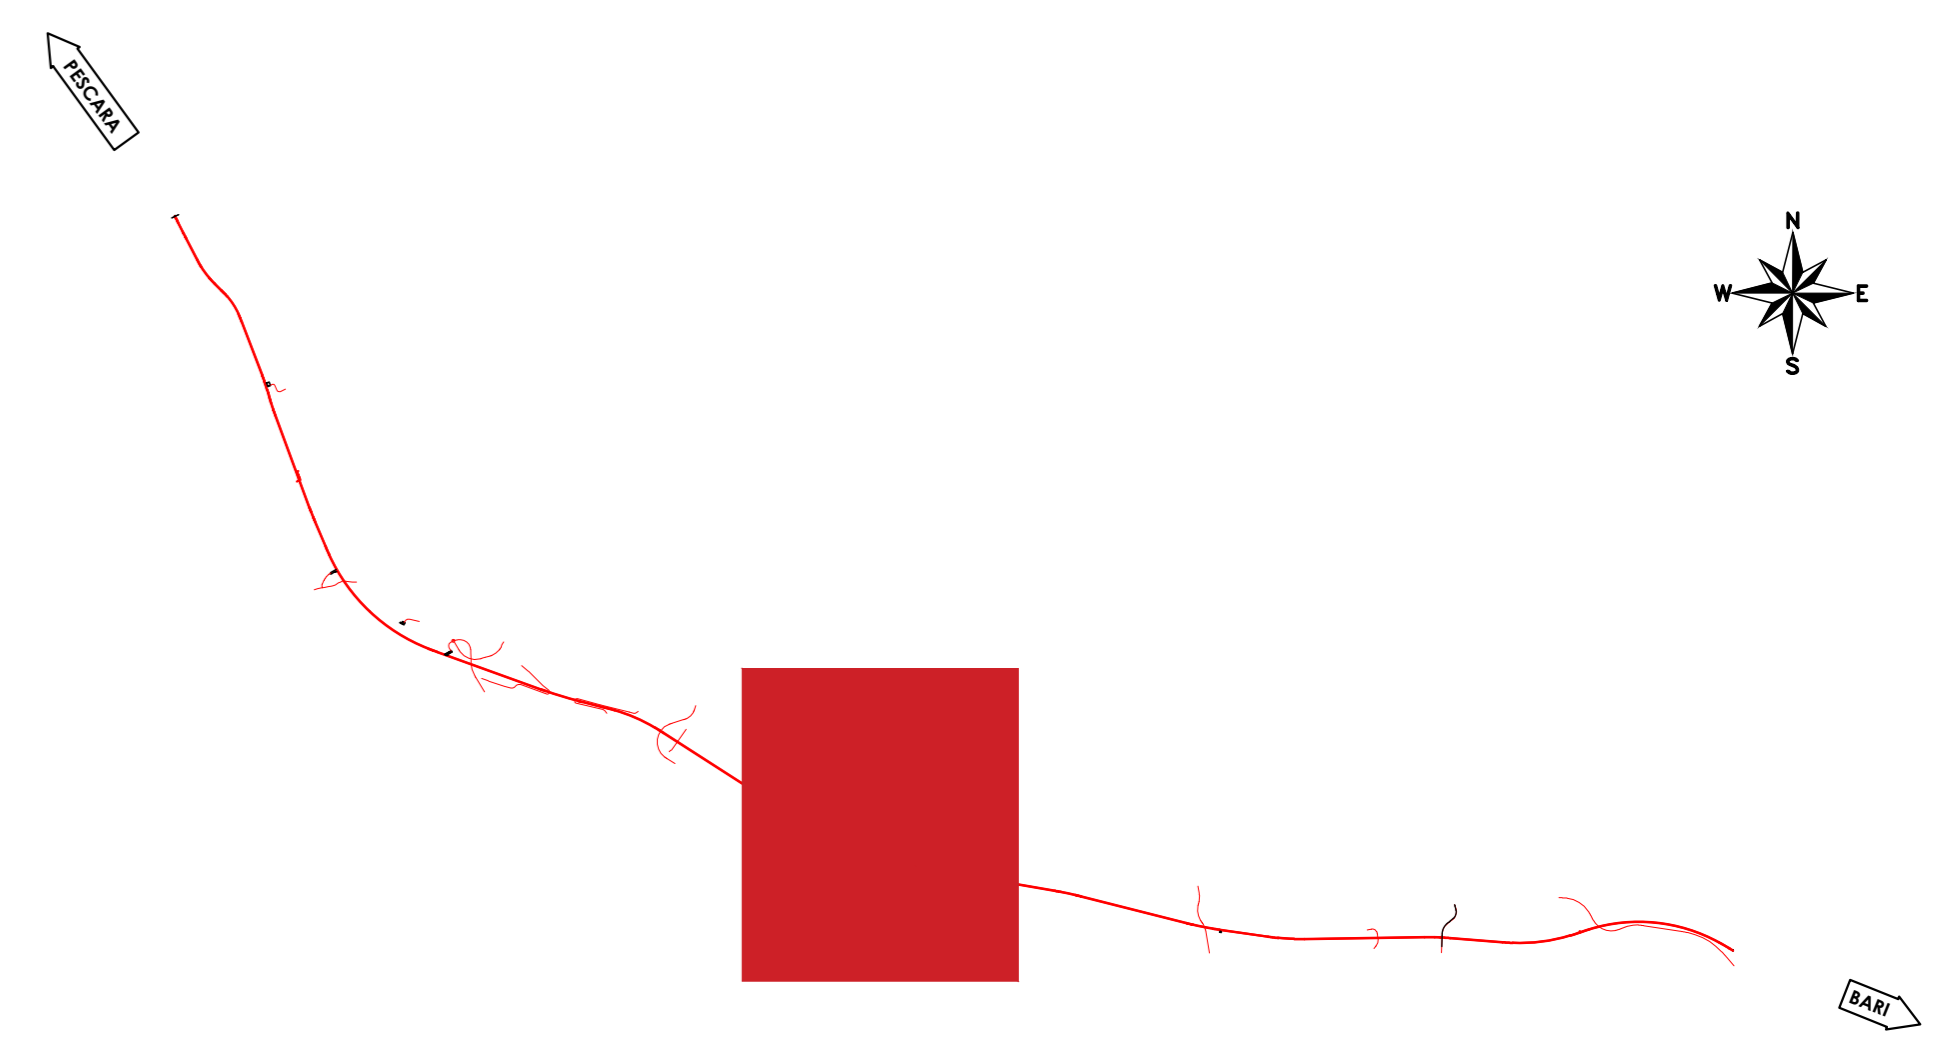

COMMITTENTE: **RFI** RETE FERROVIARIA ITALIANA  
 GRUPPO FERROVIE DELLO STATO ITALIANE  
 DIREZIONE INVESTIMENTI  
 DIREZIONE PROGRAMMI INVESTIMENTI  
 DIRETTRICE SUD - PROGETTO ADRIATICA

DIREZIONE LAVORI: **ITALFERR**  
 GRUPPO FERROVIE DELLO STATO ITALIANE

APPALTATORE: **AGOSTINO COSTRUZIONI** (Mandatario) | **ATLANTE** (Mandanti)

PROGETTAZIONE: **HUB** (Mandatario) | **HYpro** (Mandanti)

**PROGETTO ESECUTIVO**

**LINEA PESCARA - BARI**  
**RADDOPPIO DELLA TRATTA FERROVIARIA TERMOLI - LESINA**  
**LOTTO 2 e 3: RADDOPPIO TERMOLI - RIPALTA**

Planimetria generale di progetto  
 Tavola 4 di 7

APPALTATORE	PROGETTAZIONE	SCALA:
DIRETTORE TECNICO A.A. AGOSTINO COSTRUZIONI GENERALI S.r.l. Il Direttore Tecnico	DIRETTORE DELLA PROGETTAZIONE Il Direttore Tecnico	1:5000

COMMESSA: L016 - LINEA PESCARA - BARI TIPO DOC: OPERAZIONE/INIZIA PROG. REV:

**L10B 02 E ZZ P5 IF0001 004 B**

Revis.	Descrizione	Redatto	Data	Verificato	Data	Approvato	Data	Autorizzato	Data
A	Stipula Decisa	A. Hesse	18/12/2022	E. J. Dell'	18/12/2022	S. Bellini	18/12/2022		
B	Revisione per Rev	A. Hesse	Giugno 2023	E. J. Dell'	Giugno 2023	S. Bellini	18/12/2022		

File: L10B 02 E.ZZ.P5.IF0001.004.B.DWG n. Etab.: