Planimetria generale di progetto

scala 1:5000

Key plan di progetto

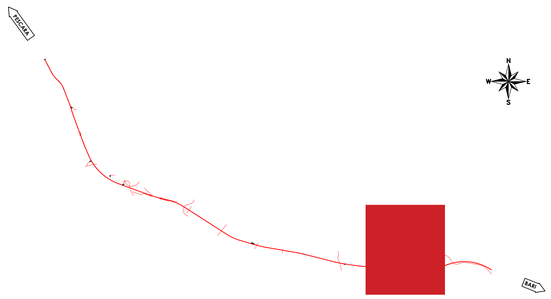

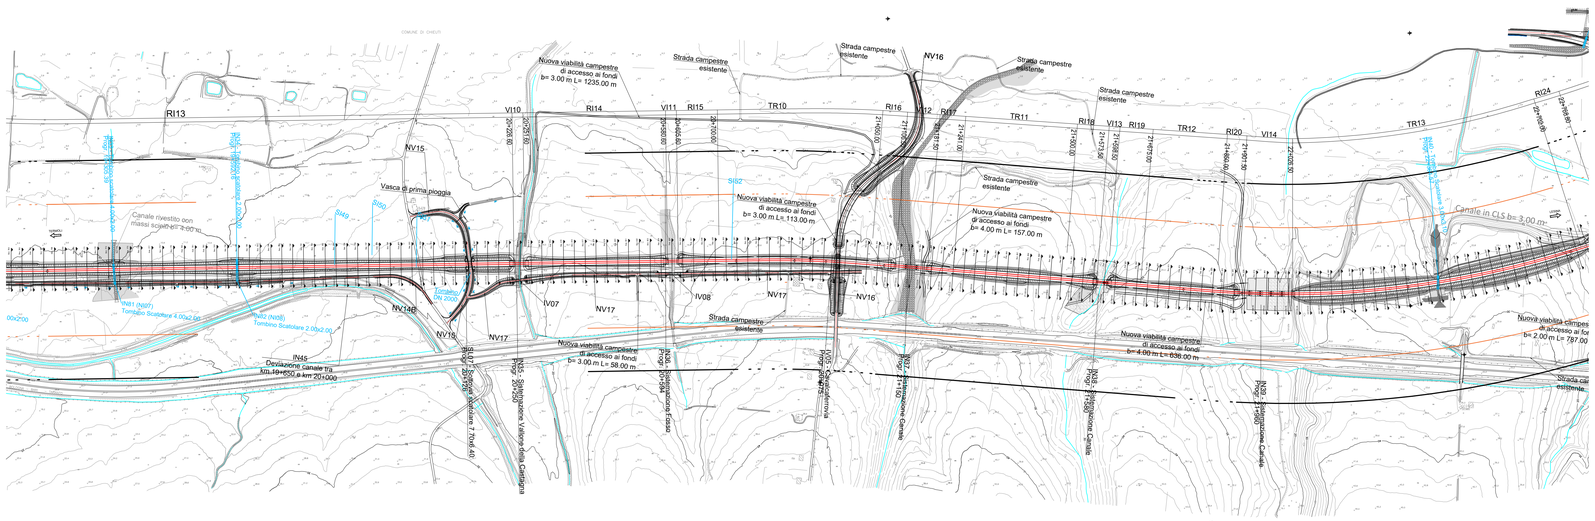

COMMITTENTE:

RFI RETE FERROVIARIA ITALIANA
GRUPPO FERROVIE DELLO STATO ITALIANE
DIREZIONE INVESTIMENTI
DIREZIONE PROGRAMMI INVESTIMENTI
DIREZIONE SUD - PROGETTO ADRIATICA

DIREZIONE LAVORI:

ITALFERR
GRUPPO FERROVIE DELLO STATO ITALIANE

APPALTATORE:

A. D'AGOSTINO COSTRUZIONI GENERALI S.r.l.

ATLANTE

MANDATARIA MANDANTI

PROGETTAZIONE: MANDATARIA HUB MANDANTI HYpro

PROGETTO ESECUTIVO

LINEA PESCARA - BARI
RADDOPPIO DELLA TRATTA FERROVIARIA TERMOLI - LESINA

LOTTO 2 e 3: RADDOPPIO TERMOLI - RIPALTA

Planimetria generale di progetto
Tavola 6 di 7

Firmato digitalmente da:
Facchini Massimo
Firmato il 11/03/2024 17:59
Serial Certificato: 2782585
Valido dal 01/09/2023 al 01/09/2026
InfoCamere Qualified Electronic Signature C.A.

APPALTATORE	PROGETTAZIONE		SCALA:
DIRETTORE TECNICO Ing. D'Arpino A.A. D'AGOSTINO COSTRUZIONI GENERALI S.r.l. Il Direttore Tecnico	DIRETTORE DELLA PROGETTAZIONE Ing. M. Facchini Ordine degli Ingegneri della Provincia di Chieti n. 1000		1:5000

COMMESSA	LOTTO	FASE	ENTE	TIPO DOC.	OPERA/DISCIPLINA	PROGR.	REV.
LI0B	02	E	ZZ	P5	IF0001	006	B

Revis.	Descrizione	Redatto	Data	Verificato	Data	Approvato	Data	Autorizzato Data
A	Emissione Esecutiva	A. Hassler	16/12/2022	E. Jr. Dessì	16/12/2022	S. Bellizzi	16/12/2022	
B	Revisione per RdV	A. Hassler	Giugno 2023	E. Jr. Dessì	Giugno 2023	S. Bellizzi	Giugno 2023	

S. Bellizzi
Giugno 2023

File: LI0B.0.2.E.ZZ.P5.IF00.0.1.006.B.DWG

n. Elab.: