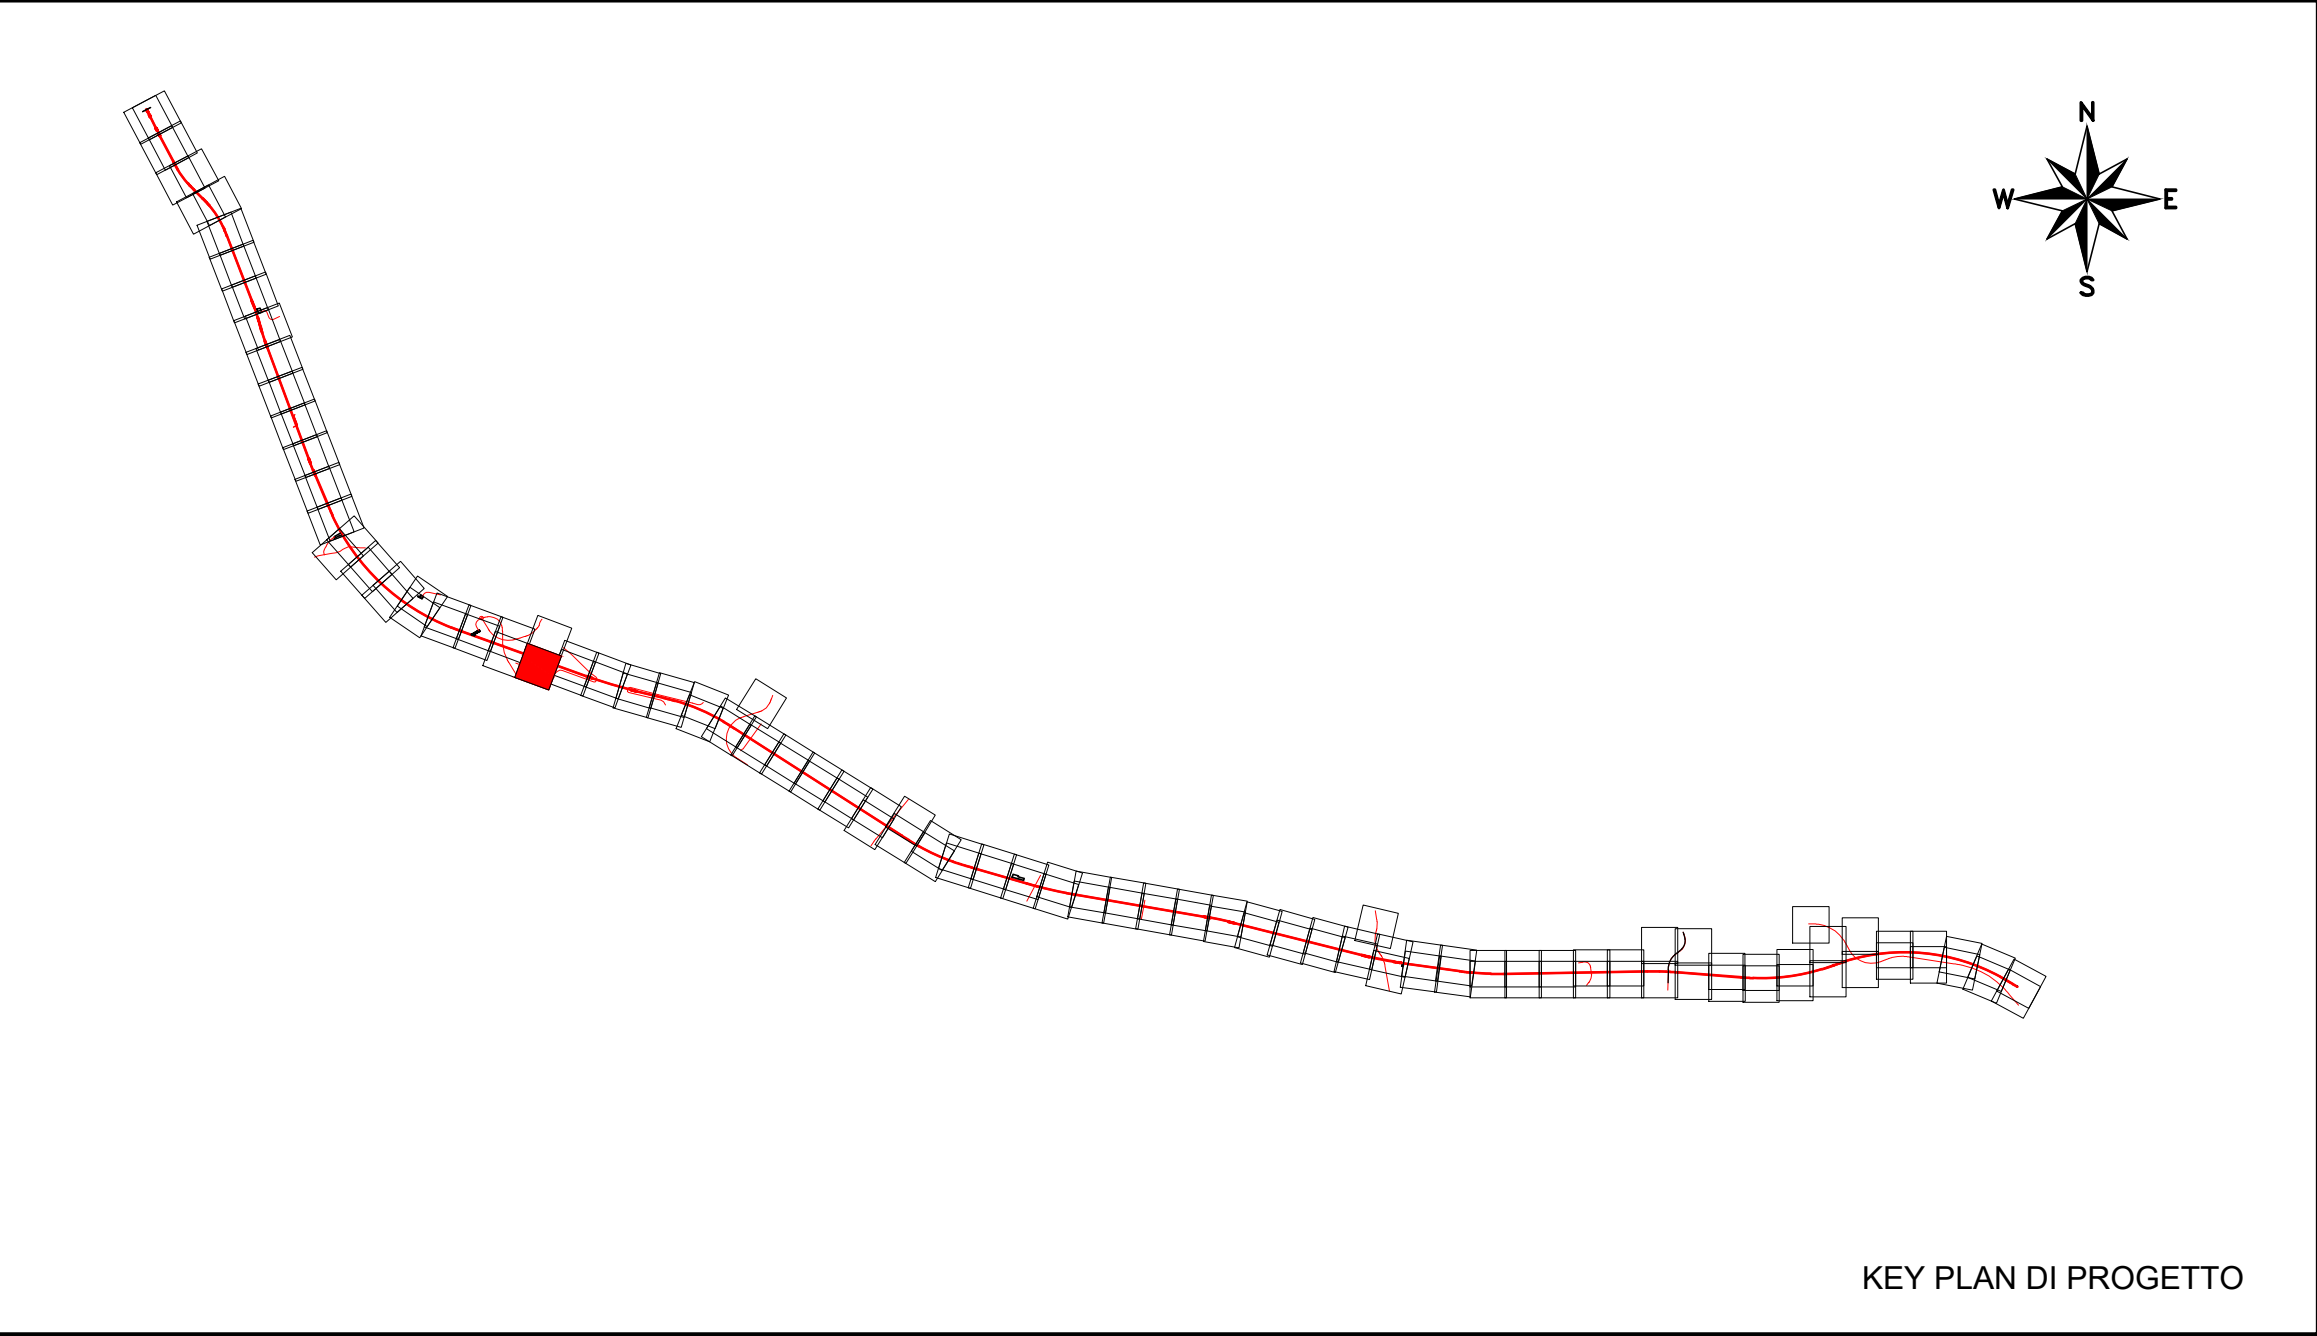




COMMITTENTE:

RETE FERROVIARIA ITALIANA
GRUPPO FERROVIE DELLO STATO ITALIANE
DIREZIONE INVESTIMENTI
DIREZIONE PROGRAMMI INVESTIMENTI
DIRETTRICE SUD - PROGETTO ADRIATICA

DIREZIONE LAVORI:

GRUPPO FERROVIE DELLO STATO ITALIANE

APPALTATORE:

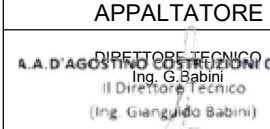
AGOSTINO
COSTRUZIONI
MANDATARIA

ATLANTE
MANDANTI

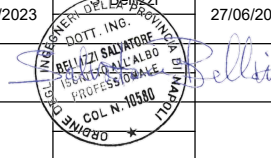
PROGETTAZIONE:
MANDATARIA  HUB
MANDANTI  HYpro

PROGETTO ESECUTIVO
LINEA PESCARA - BARI
RADDOPPIO DELLA TRATTA FERROVIARIA TERMOLI - LESINA
LOTTO 2 e 3: RADDOPPIO TERMOLI - RIPALTA

Planimetria di rilievo topografico
Tavola 43 di 139

APPALTATORE	PROGETTAZIONE	SCALA:
 S.p.A. di via ... 10125 ... P. ...	DIRETTORE DELLA PROGETTAZIONE  E. di ...	1:500

COMMESSA	LOTTO	FASE	ENTE	TIPO DOC.	OPERADISCIPLINA	PROGR.	REV.
L10B	02	E	ZZ	R8	I	F0009	043 A

Revis.	Descrizione	Redatto	Data	Verificato	Data	Approvato	Data	Autorizzato	Data
A	Estensione Descritta	N. Biancamano	27/06/2023	E. di ...	27/06/2023		27/06/2023	M. Faddini	27/06/2023

File: L10B.0.2.E.ZZ.R8.IF00.0.9.XXX.A_REV0 - 41-60.DWG

n. Elab.: 12