


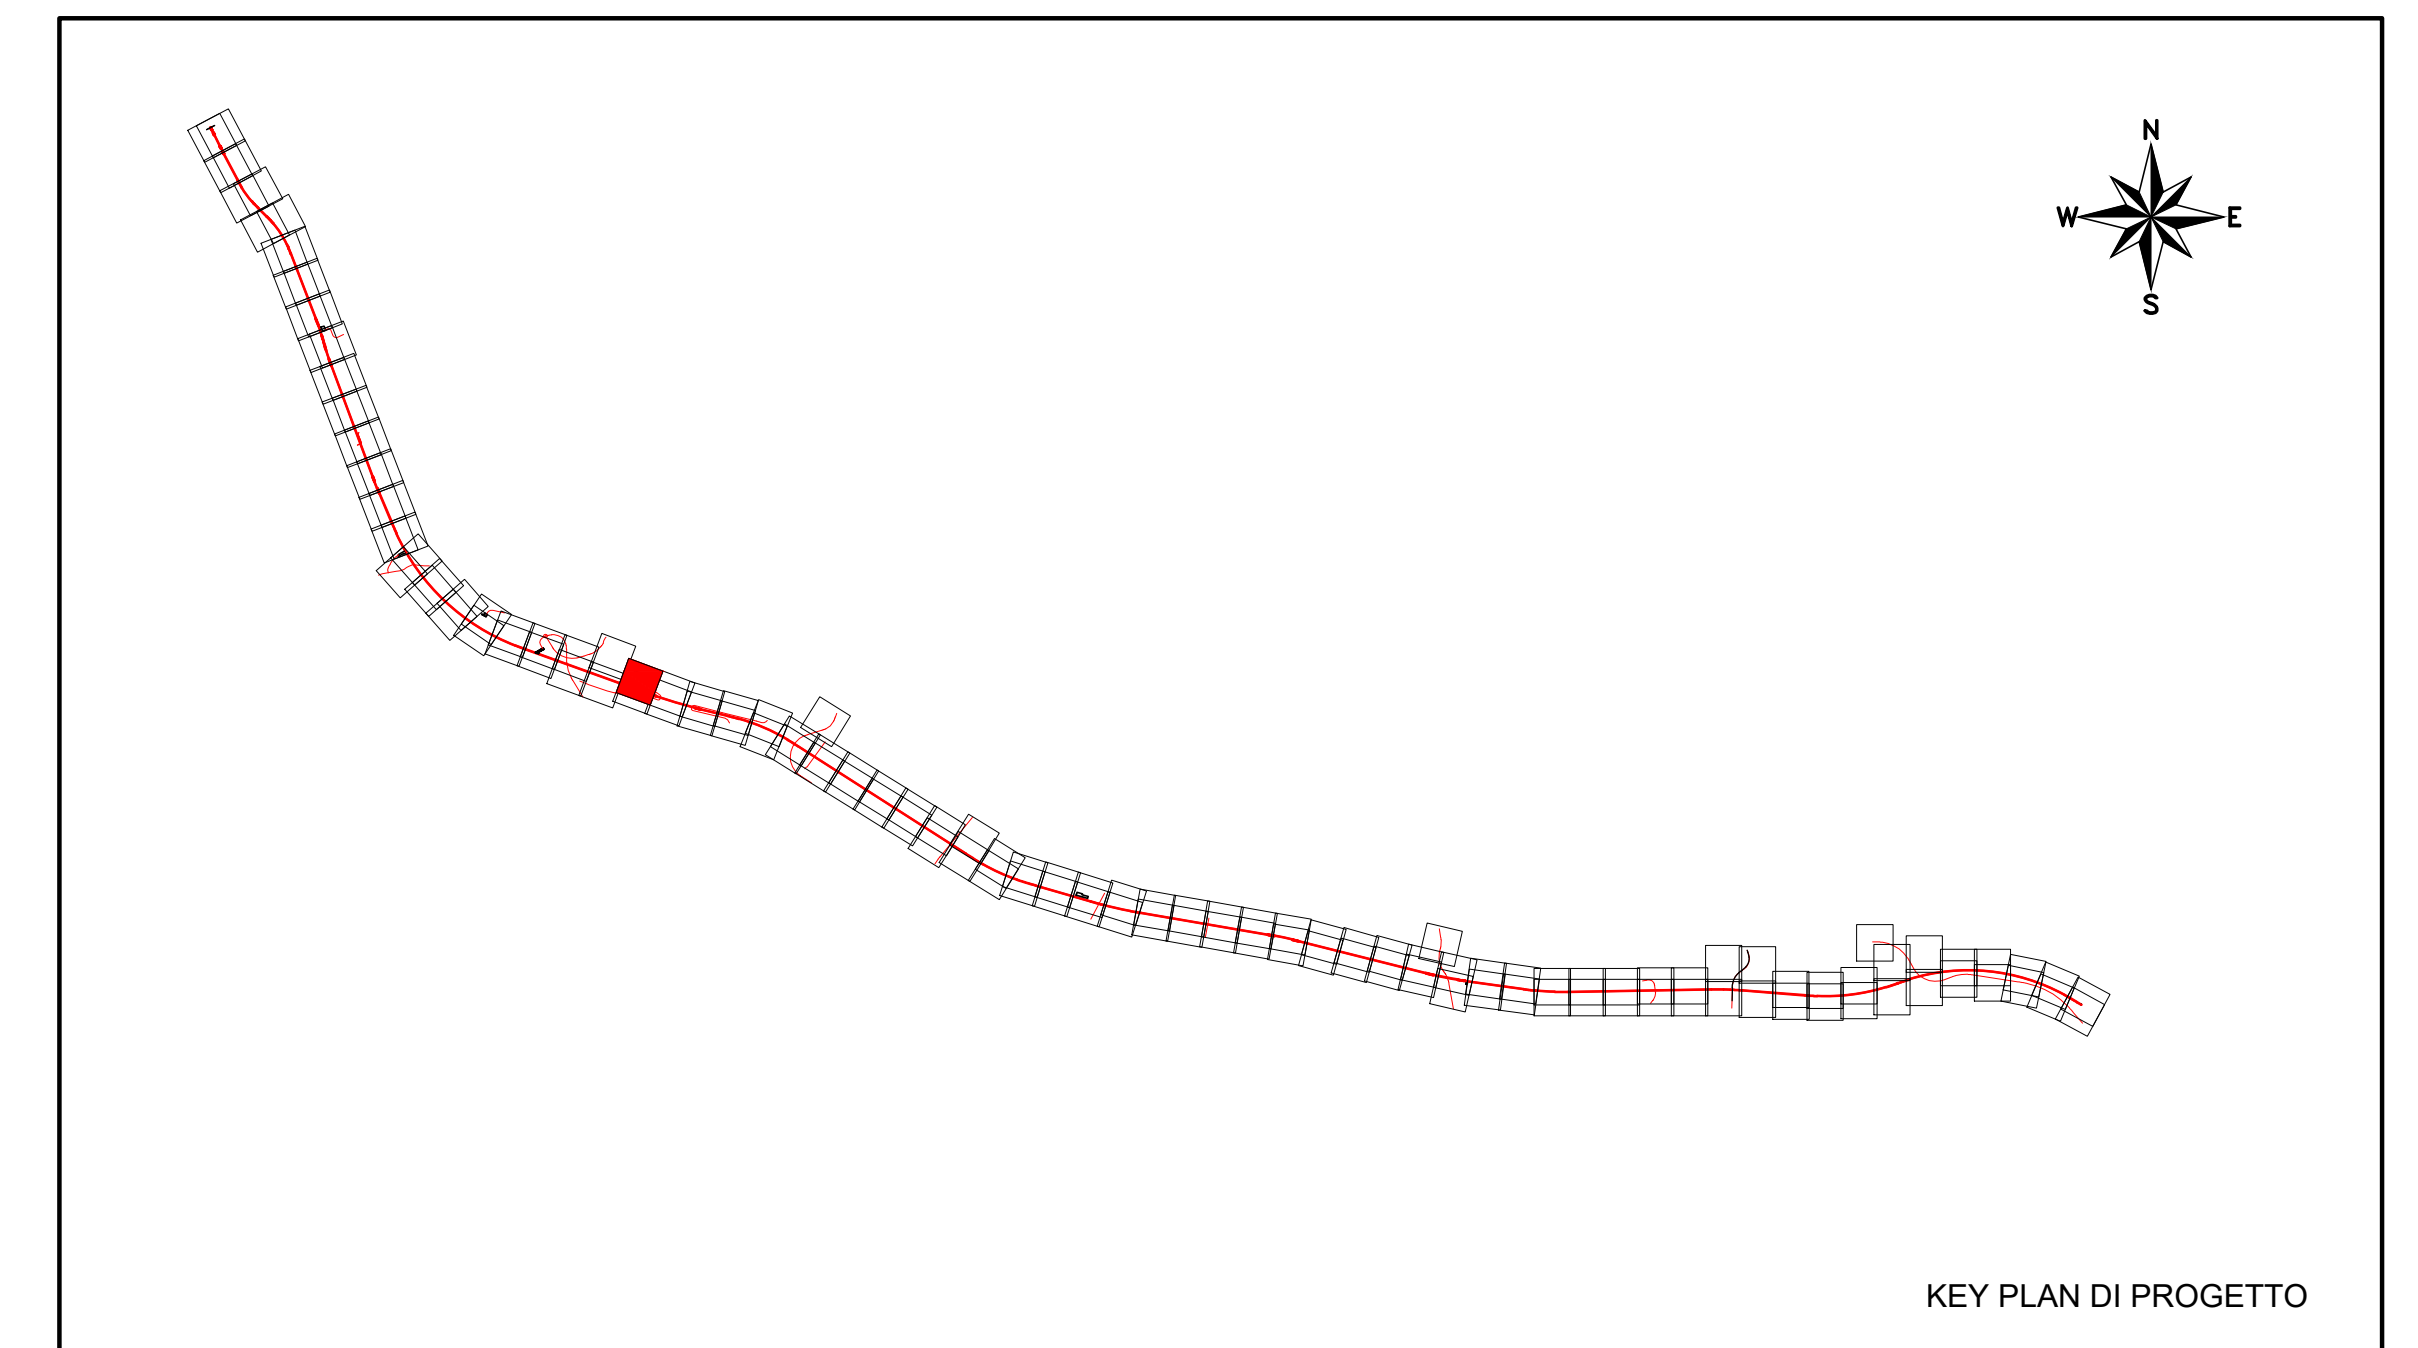

COMMITTENTE:	 RFI RETE FERROVIARIA ITALIANA GRUPPO FERROVIE DELLO STATO ITALIANE DIREZIONE INVESTIMENTI DIREZIONE PROGRAMMI INVESTIMENTI DIRETTRICE SUD - PROGETTO ADRIATICA							
DIREZIONE LAVORI:	 ITALFER GRUPPO FERROVIE DELLO STATO ITALIANE							
APPALTATORE:	  							
PROGETTAZIONE:	MANDATARIA MANDANTI  							
PROGETTO ESECUTIVO								
LINEA PESCARA - BARI RADDOPPIO DELLA TRATTA FERROVIARIA TERMOLI - LESINA LOTTO 2 e 3 : RADDOPPIO TERMOLI - RIPALTA								
Pianimetria di rilievo topografico Tavoia 46 di 139								
APPALTATORE S.A. DI RESPONSABILITÀ LIMITATA CON SEDE IN VIA CANTÙ, 10 - 00187 ROMA (RM) - ITALIA I.R.P.E.C. S.p.A. (ex Consorzio Interregionale per la Ricerca Progettuale)	PROGETTAZIONE DIRETTORE GENERALE DELLE PROGETTAZIONI ING. M. FACCHINI							
SCALE: 1:500								
COMMESSA	LOTTO	FASCE	ENTRÉ	TIPO COD. OPERA/DISCIPLINA	PROGR.	REV.		
LI0B	02	E	ZZ	R8	IF0009	046 A		
Revis.	Descrizione	Redatto	Data	Verificato	Data	Approvato	Data	Autorizzato Data
A	Emisione Definitiva	N. BRUNOCCHI	27/06/2023	E. J. Orneli	27/06/2023	S. Bellotti	27/06/2023	